




Условные обозначения:

- границы земельного участка
- точка поворота границы земельного участка с координатами
x=579602.10
y=2217084.08
- место допустимого размещения зданий, строений, сооружений


Схема расположения листов:

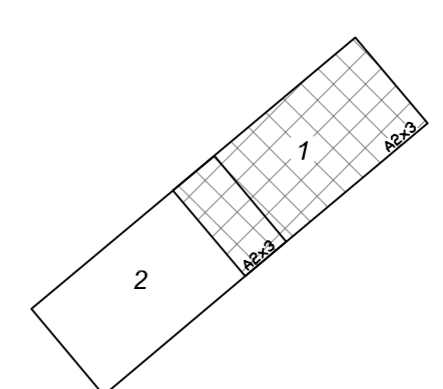

масштаб 1:500
 Площадь земельного участка 1,2785 га.
 Чертеж градостроительного плана земельного участка разработан на топографической основе, выполненной в период с 24 февраля по 26 февраля 2016 г. ООО «Институт «Кировоградпроект»».
 Чертеж градостроительного плана земельного участка разработан в 12.16 г. ООО «Институт «Кировоградпроект»».

КВП-15-081-ППТ-ГП					
Имя	Кол.уч.	Лист	Индекс	Получено	Дата
Разработал	Шубкин Е.	1	12.16		21.12.16
И.контр.	Борисова Е.В.				21.12.16
Заказчик: ООО «ЗСО «КирГ»»					
Проект: Проект градостроительного плана земельного участка Проект планировки территории и освоения территории 43:42:000004-43:42:000003-43:42:000002-43:42:000001 в части размещения линейного объекта «Территориально-проектировочный инженерный объект линейного назначения ООО «ЗСО «КирГ» (включая маршрут «Водоканал»)»					
Чертеж градостроительного плана земельного участка М 1:500					
				Статус	Лист
				П	1
				Листов	2
				ООО «Институт «Кировоградпроект» г. Киров	

№ лп	наименование	площадь, кв. м
1	место допустимого размещения зданий, строений, сооружений	12785

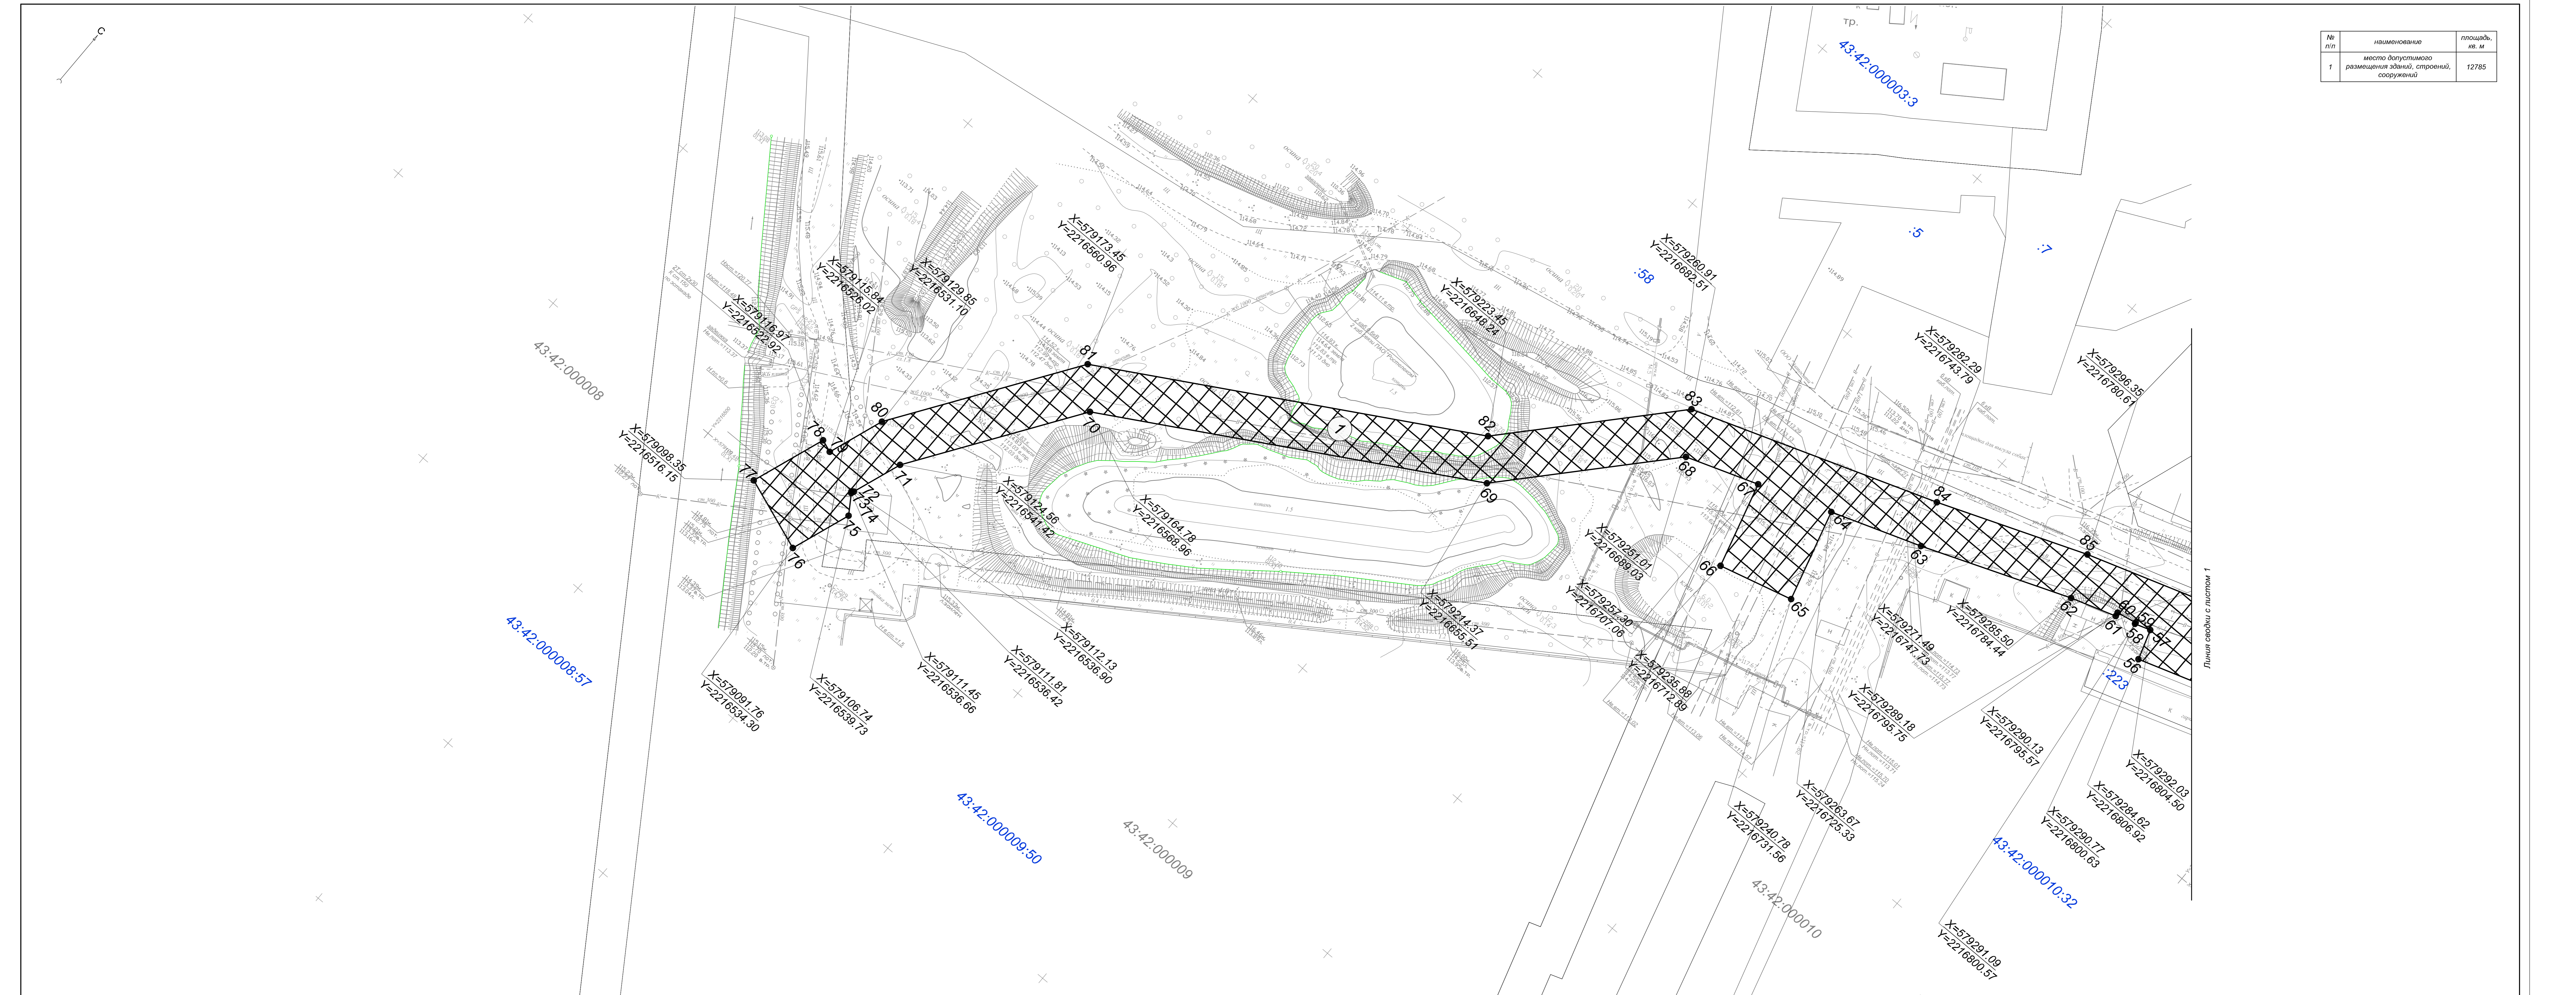

Условные обозначения:

- границы земельного участка
- 29+ - точка поворота границы земельного участка с координатами
x=579603.18
y=2217083.48
- 1 - место допустимого размещения зданий, строений, сооружений



масштаб 1:500
 Площадь земельного участка 1,2785 га.
 Чертеж градостроительного плана земельного участка разработан на топографической основе, выпущенной в период с 24 февраля по 26 февраля 2016 г. ООО «Институт «Кировоградпроект»».
 Чертеж градостроительного плана земельного участка разработан в 12.16 г. ООО «Институт «Кировоградпроект»».

КВП-15-081-ППТ-П			
Изм.	Коп. Уч.	Лист	Подпись
Поправка	Умалык О.А.	21.12.16	
Разработал	Шубин И.Е.	21.12.16	
И. клиент:	Бодянов Е.В.	21.12.16	
ЗАКАЗЧИК: ООО «ЗСО «КВК»		ООО «Институт «Кировоградпроект» г. Киров	