




# ГОРОДСКОЙ ОКРУГ КИРОВО-ЧЕПЕЦК ГЕНЕРАЛЬНЫЙ ПЛАН

## СХЕМА ИСПОЛЬЗОВАНИЯ ТЕРРИТОРИИ. СОВРЕМЕННОЕ СОСТОЯНИЕ

ИЭСЕКРЕТНО

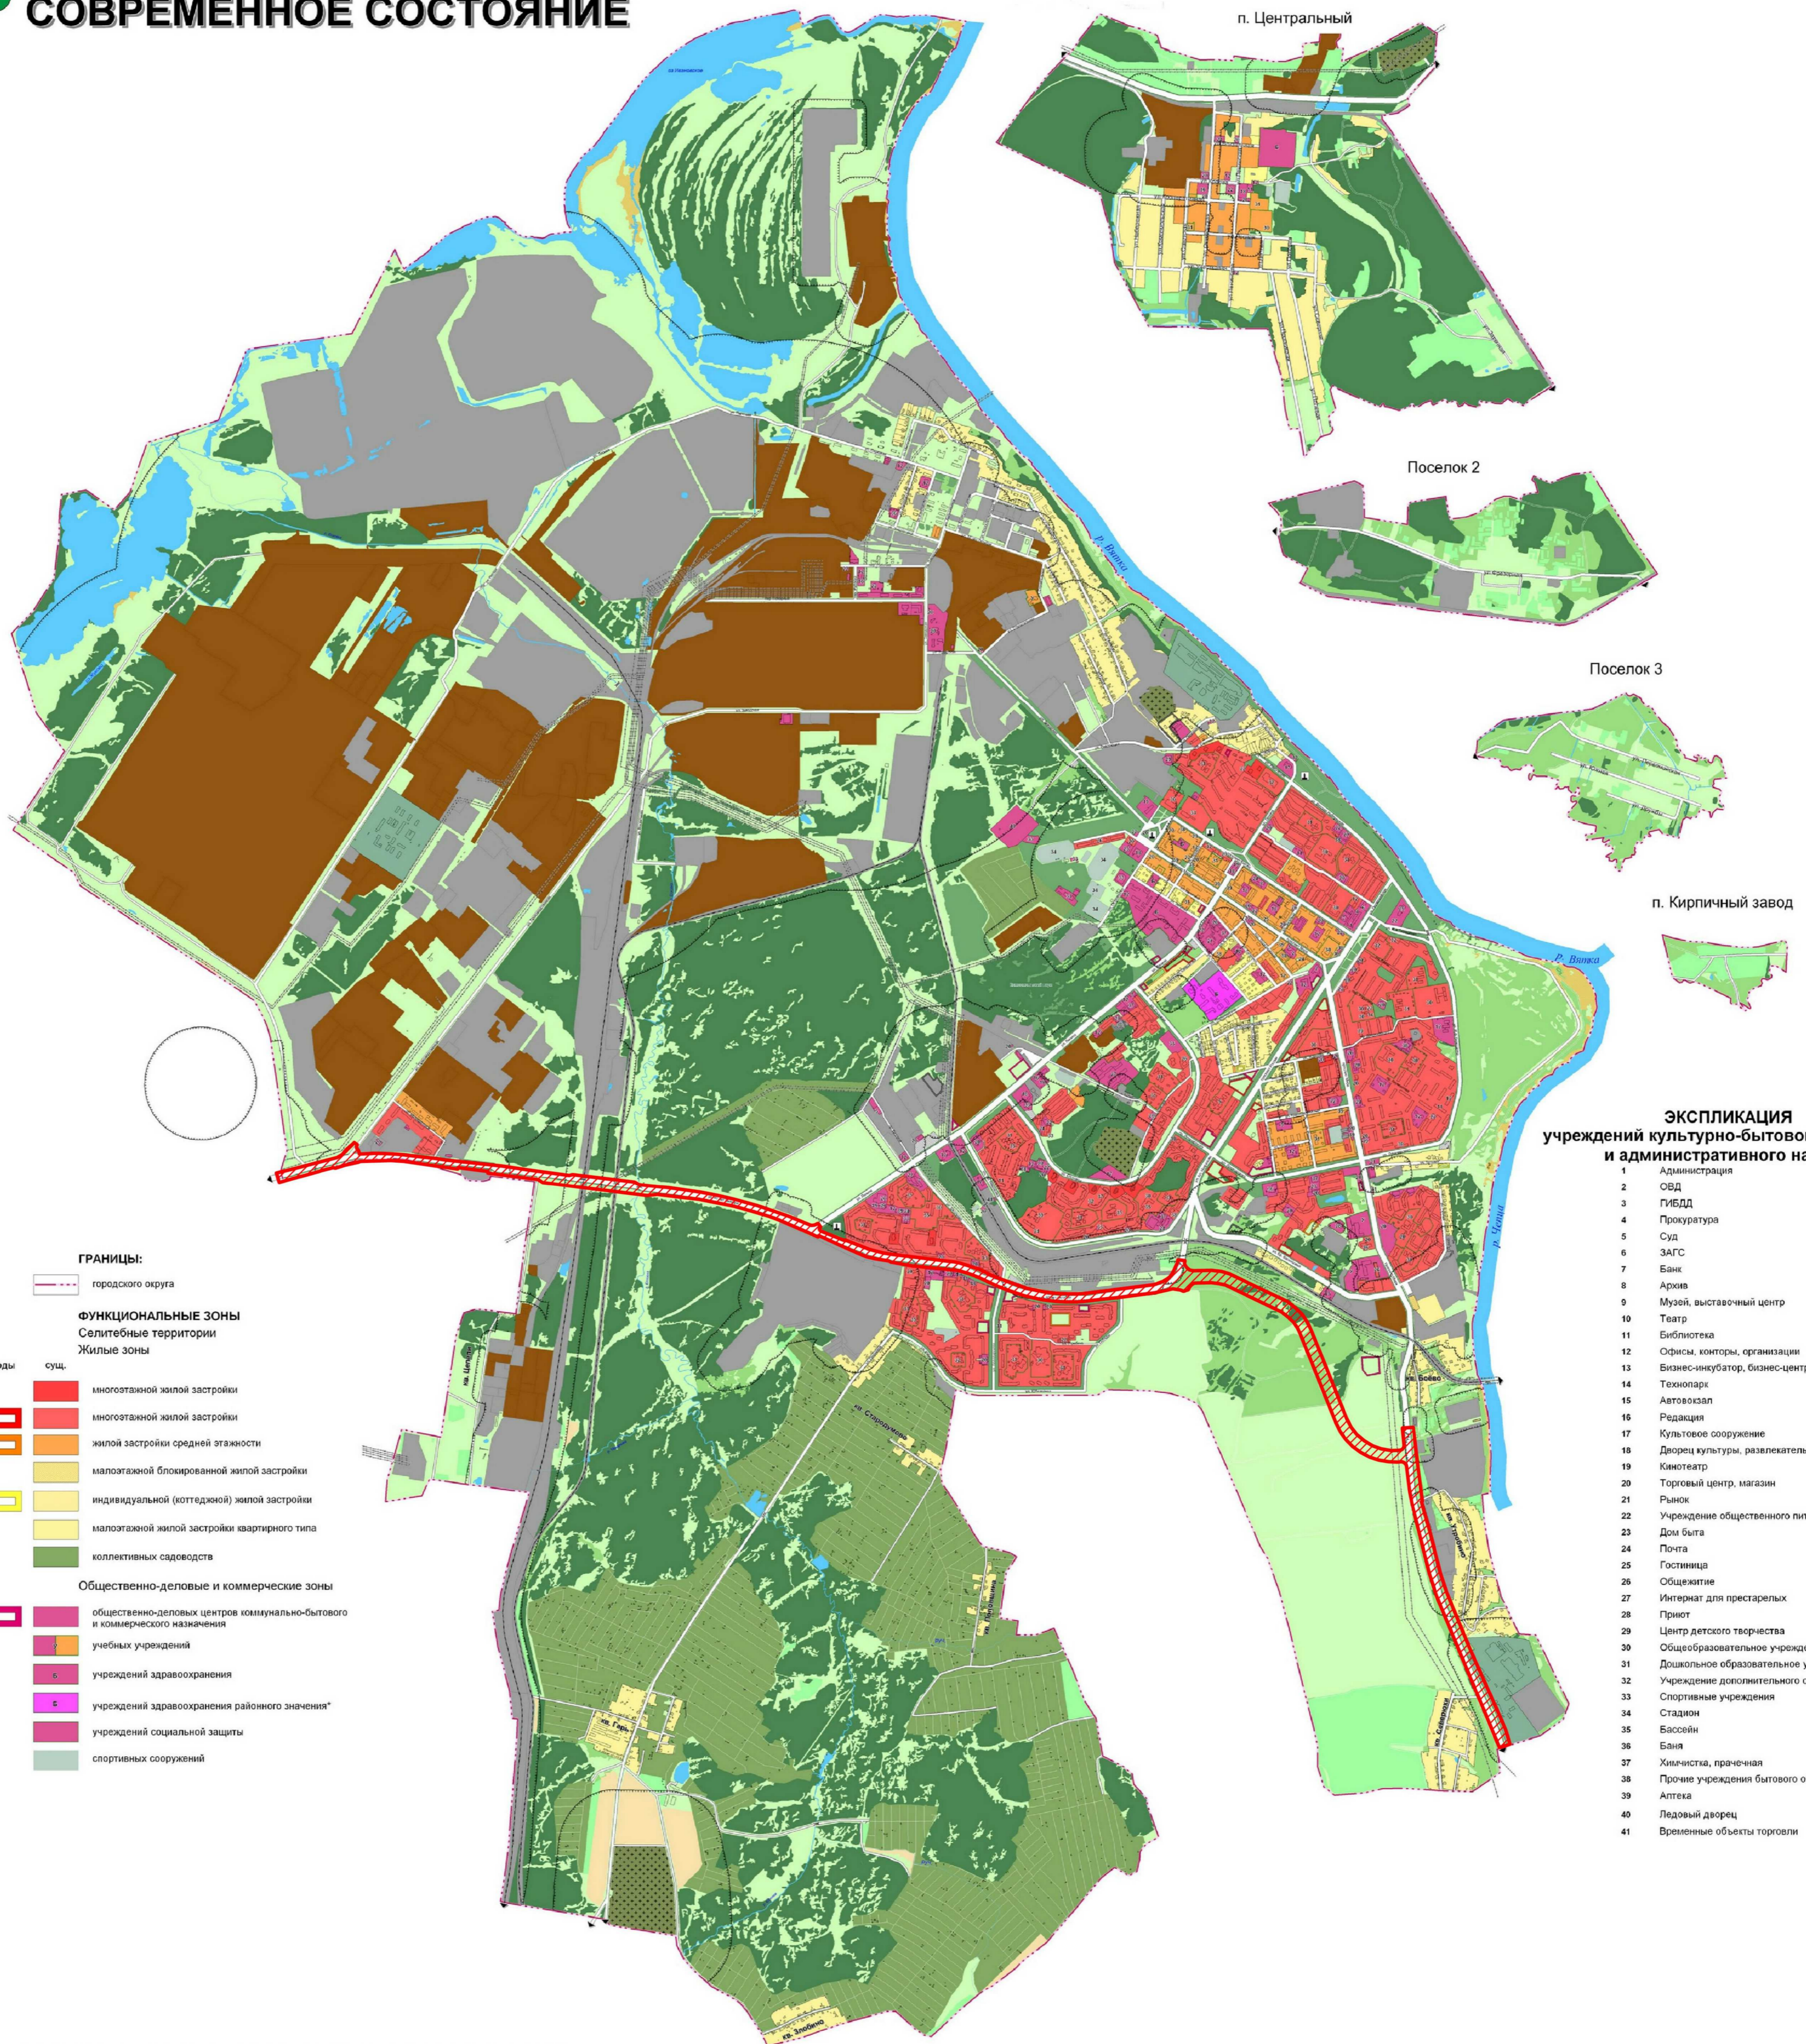

- ГРАНИЦЫ:**
- граница городского округа
- ФУНКЦИОНАЛЬНЫЕ ЗОНЫ**  
Селитебные территории
- Жилые зоны**
- |                    |  |
|--------------------|--|
| отводы             | сущ.   |
| [Red box]          | многоэтажной жилой застройки                 |
| [Orange box]       | многоэтажной жилой застройки                 |
| [Light orange box] | жильной застройки средней этажности          |
| [Yellow box]       | малоэтажной блочной жилой застройки          |
| [Light yellow box] | индивидуальной (коттеджной) жилой застройки  |
| [Light green box]  | малоэтажной жилой застройки квартирного типа |
| [Green box]        | коллективных садоводств                      |
- Общественно-деловые и коммерческие зоны**
- [Pink box] общественно-деловые центры коммунально-бытового и коммерческого назначения
  - [Light pink box] учебных учреждений
  - [Purple box] учреждений здравоохранения
  - [Dark purple box] учреждений здравоохранения районного значения\*
  - [Light purple box] учреждений социальной защиты
  - [Grey box] спортивных сооружений

### ЭКСПЛИКАЦИЯ учреждений культурно-бытового обслуживания и административного назначения

- Администрация
- ОВД
- ГУВД
- Прокуратура
- Суд
- ЗАГС
- Банк
- Арена
- Музей, выставочный центр
- Театр
- Библиотека
- Офисы, конторы, организации
- Бизнес-инкубатор, бизнес-центр
- Технопарк
- Автосалон
- Ресторан
- Культурное сооружение
- Дворец культуры, развлекательный центр
- Кинотеатр
- Торговый центр, магазин
- Рынок
- Учреждение общественного питания
- Дом быта
- Почта
- Гостиница
- Общественные туалеты
- Интернат для престарелых
- Приют
- Центр детского творчества
- Общественно-образовательное учреждение
- Дошкольное образовательное учреждение
- Учреждение дошкольного образования
- Спортивные учреждения
- Стадион
- Воспитательный центр
- Бассейн
- Химкиста, санаторий
- Прочие учреждения бытового обслуживания
- Аптека
- Ледовый дворец
- Временные объекты торговли

### СХЕМА РАСПОЛОЖЕНИЯ ГОРОДСКОГО ОКРУГА КИРОВО-ЧЕПЕЦК (СИТУАЦИОННЫЙ ПЛАН)



- |                    |                                       |
|--------------------|---------------------------------------|
| отводы             | сущ.                                  |
| [Green box]        | городских лесов                       |
| [Light green box]  | зеленых насаждений общего пользования |
| [Yellow box]       | пляжей, зон отдыха                    |
| [Light yellow box] | пашни                                 |
| [Orange box]       | огороды                               |
| [Green box]        | луго                                  |
| [Brown box]        | Производственные территории           |
| [Dark brown box]   | промышленные предприятия              |
| [Light brown box]  | коммунально-садоводских организаций   |
| [Dark grey box]    | Специального назначения               |
| [Dark green box]   | кладбищ                               |
- |                    |   |
|--------------------|---|
| сущ.               |   |
| [Grey line]        | железных дорог                                    |
| [Thick grey line]  | магистралей городского значения                   |
| [Thin grey line]   | магистралей районного значения                    |
| [Dashed line]      | улиц в жилой застройке                            |
| [Thin solid line]  | основных проездов                                 |
| [Thin dashed line] | основные мосты и путепроводы                      |
| [Grey box]         | автомобильные стоянки                             |
| [Thin solid line]  | Инженерной инфраструктуры                         |
| [Thick solid line] | ЛЭП регионального значения*                       |
| [Thin solid line]  | Зоны с особыми условиями использования территории |
| [Thin solid line]  | санитарно-защитные зоны                           |
| [Thin solid line]  | Прочие территории                                 |
| [Thin solid line]  | незастроенные территории                          |
| [Thin solid line]  | Прочие объекты                                    |
| [Thin solid line]  | стела, монумент                                   |

Исполнитель: ООО "Институт «Кировводпроект» г. Киров	Проект: Генеральный план городского округа Кирово-Чепецк	Этап: Схема использования территории
Масштаб: 1:50000	Дата: 2024 г.	Лист: 1 из 1

МИНИСТЕРСТВО REGIONAL DEVELOPMENT	ИРОСЛОВИЯ	ИНСТИТУТ УРБАНИСТИКИ
Кировская область	ИРОСЛОВИЯ	ИНСТИТУТ УРБАНИСТИКИ
ИНСТИТУТ УРБАНИСТИКИ	ИНСТИТУТ УРБАНИСТИКИ	ИНСТИТУТ УРБАНИСТИКИ

Условные обозначения

— Граница планируемого линейного объекта

КВП-17-062				
объект «Реконструкция автомобильных дорог, находящихся в муниципальной собственности муниципального образования «Город Кирово-Чепецк» Кировской области»				
Изм.	Кол.уч.	Лист	Т.пог.	Дата
Разроб.	Анисимов А.А.			
Н. контр.	Тувалов С.В.			
Проект планировки (Материалы по обоснованию)			Страница	Лист
Карта планировочной структуры территории поселения			1	1
ООО "Институт «Кировводпроект» г. Киров			Формат	