


Линия совмещения с листом 2

Площадка для складирования №2

Схема расположения листов

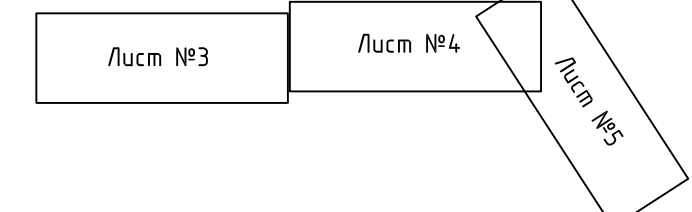

Условные обозначения:

- проектируемая красная линия объекта
- зона допустимого размещения объекта
- границы участка, имеющегося в ГИИ сведения о которой достояны для определения его местоположения
- граница кадастрового деления
- кадастровый номер земельного участка
- граница МО "Город Кирово-Чепецк"

43:42:000019  
43:24:000019:148

КВП-17-062							
объект «Реконструкция автомобильных дорог, находящихся в муниципальной собственности муниципального образования «Город Кирово-Чепецк» Кировской области»							
Изм.	Код. уч.	Лист	Этап	Подпись	Дата		
ГЛ	инженер	Кирьянов АП	10.10.17				
Разр.	Архитектор	Аликин АА	10.10.17				
Н. контр.	Труфанов С.В.		10.10.17				
Проект планировки (Основная часть)					Статус	Лист	Листов
Чертеж проекта планировки					00	3	3
Масштаб 1:2000					ООО "Институт «КировВодпроект» г. Киров		
					Формат		