


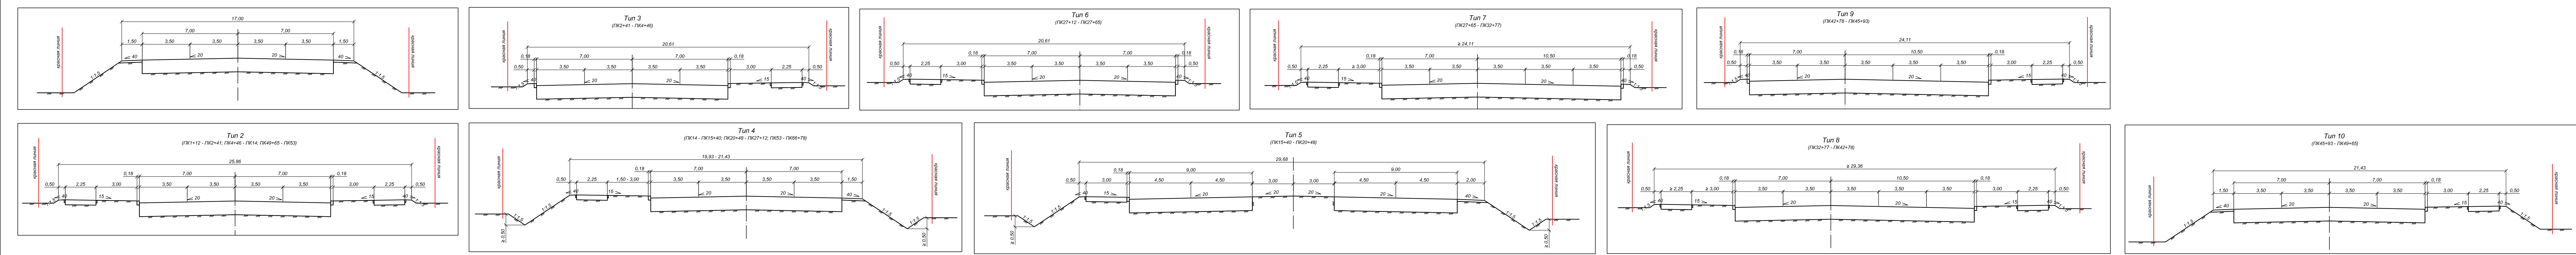

Масштаб 1:1000



**Схема расположения листов**

**Условные обозначения:**

- проектируемая крайняя линия объекта
- границы бортовой обочины
- границы тротуара
- линия автодромы

КВП-17-062					
объект «Реконструкция автомобильных дорог, принадлежащих в муниципальной собственности муниципальной образования «Город Кирово-Чепецк» Кировской области»					
Проект планировки (Материалы по обоснованию)				Стандарт	Листов
Гл. инженер	Крылова А.П.	15.10.17		П	1
Разработчик	Андреев А.А.	15.10.17		1	6
И. инж.	Труфанов С.В.	15.10.17			
Схема вертикальной планировки и инженерной геодинамики				ООО «Институт «Кировоблпроект» г. Киров	
Формат					