


С

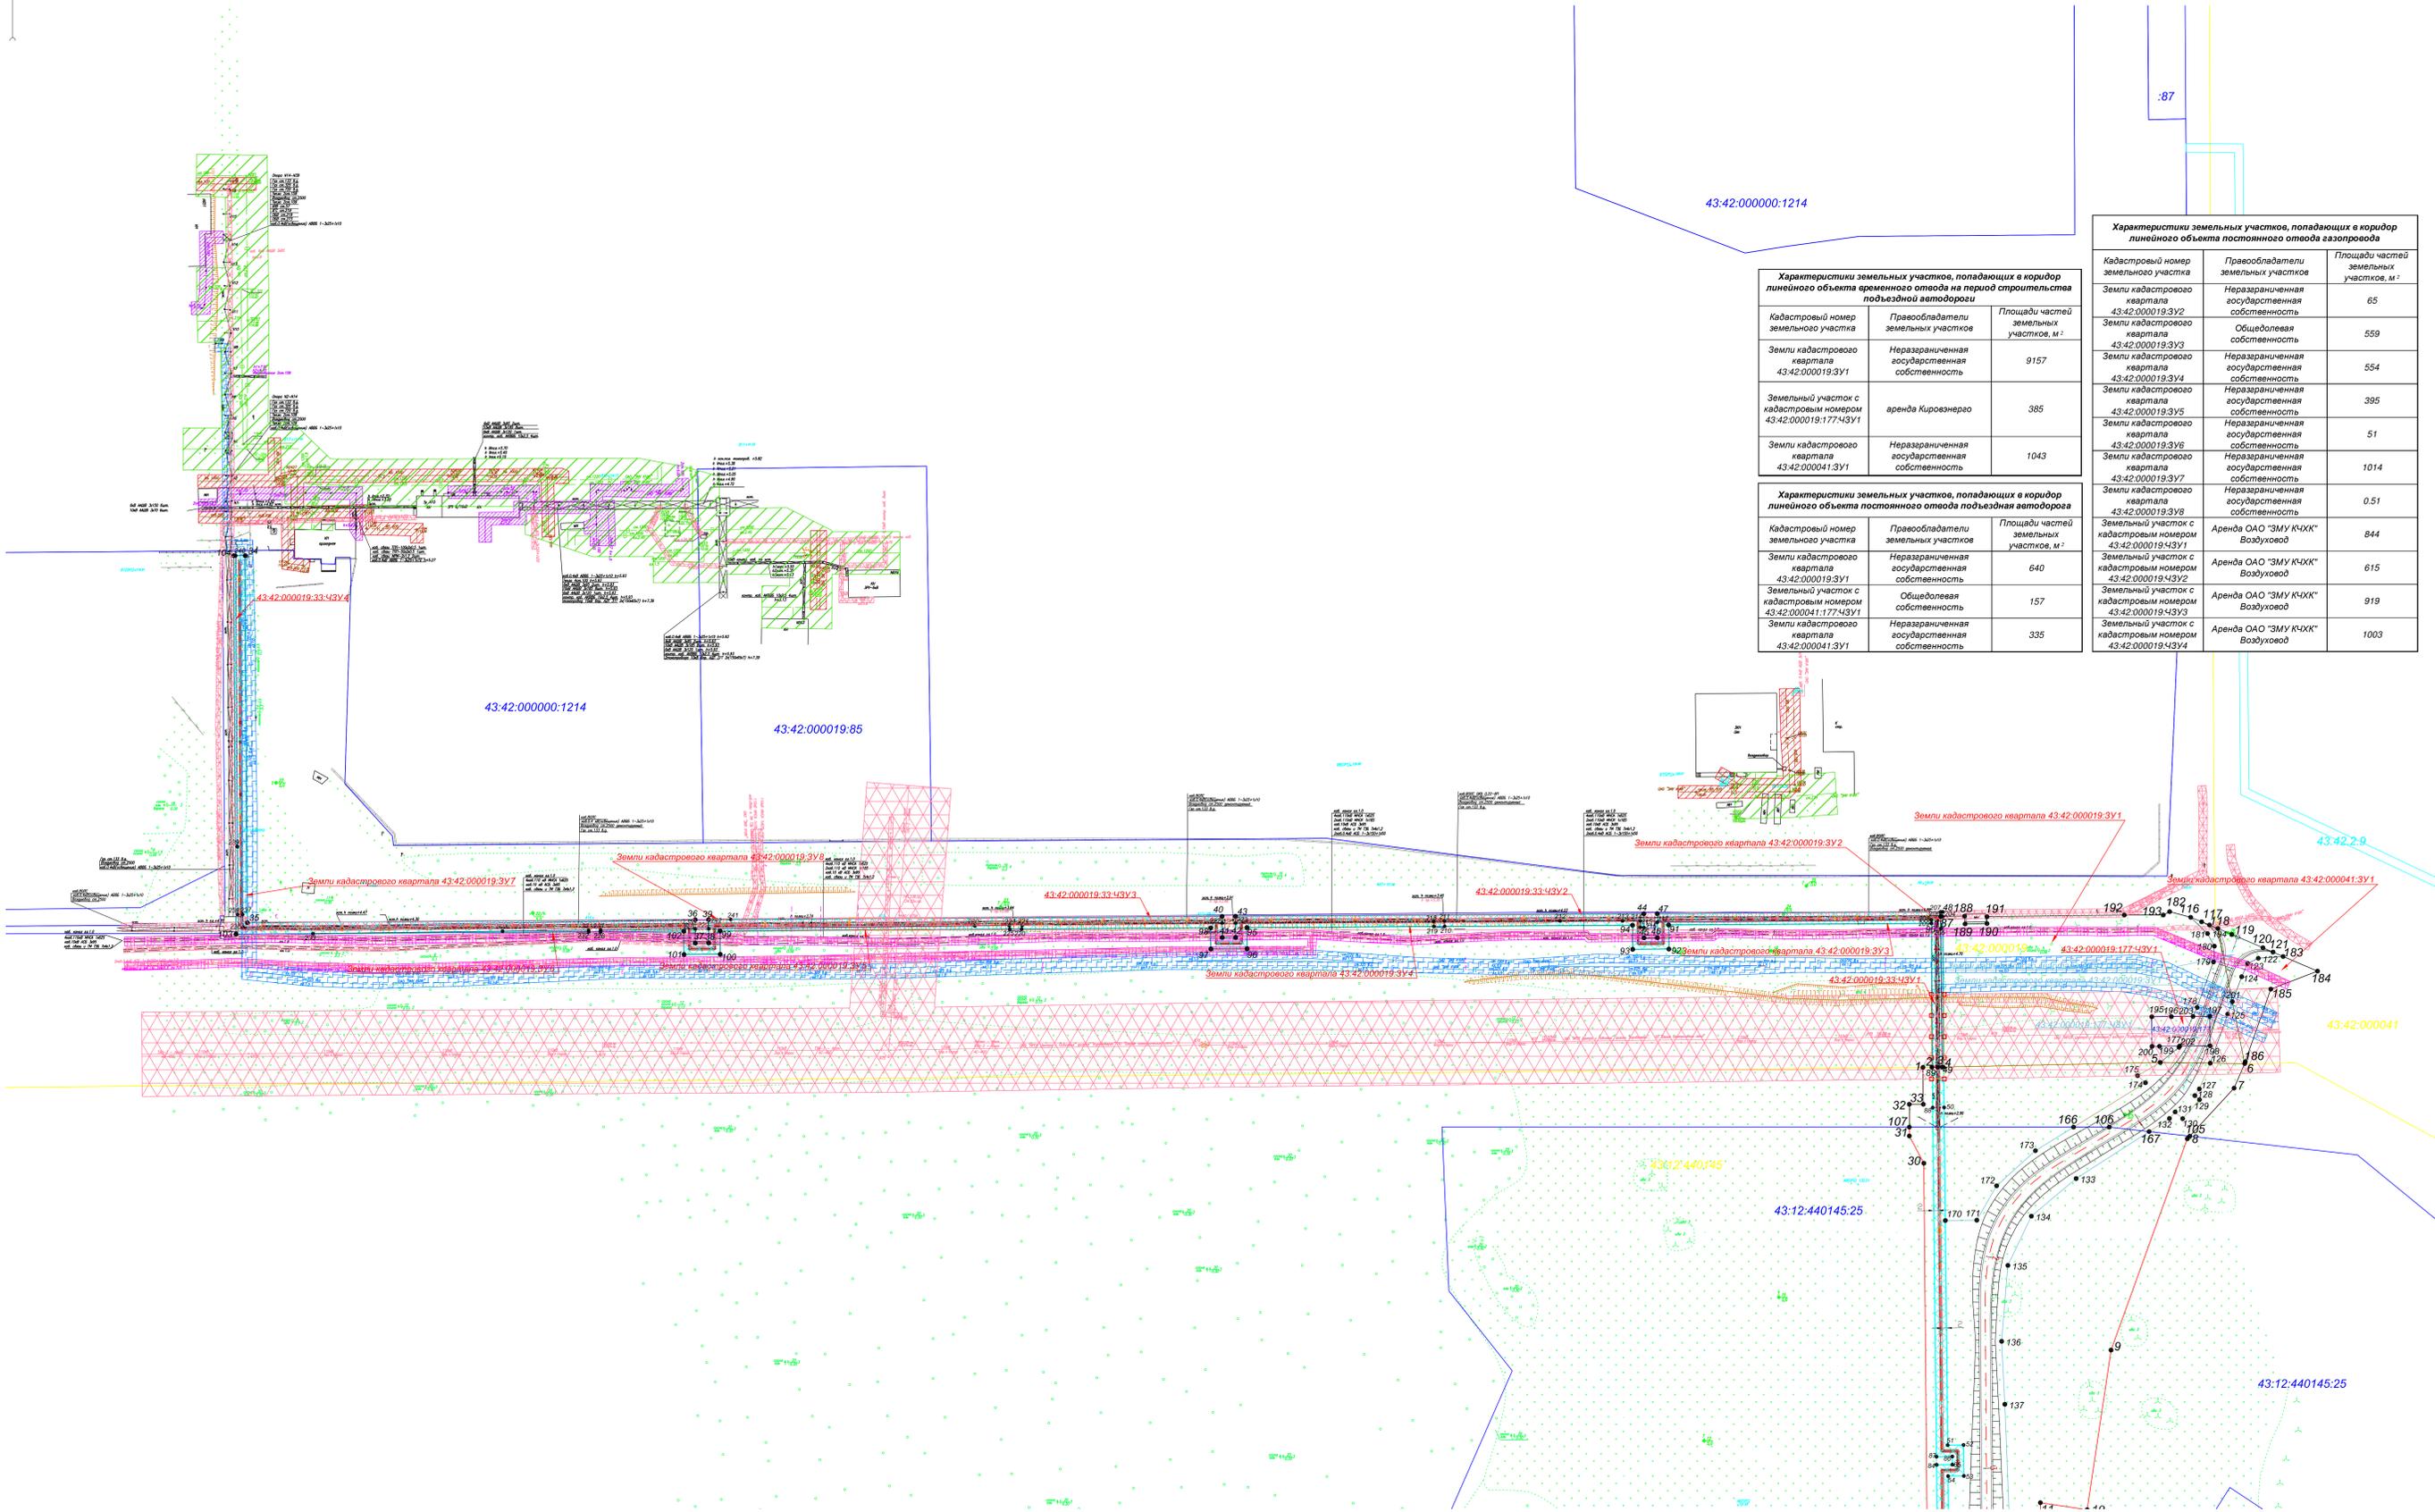

43:42.000000.1214

87

Характеристики земельных участков, попадающих в коридор линейного объекта временного отвода на период строительства подъездной автодороги		
Кадастровый номер земельного участка	Правообладатели земельных участков	Площади частей земельных участков, м ²
Земли кадастрового квартала 43:42.000019.3У1	Неразграниченная государственная собственность	9157
Земельный участок с кадастровым номером 43:42.000019.1774ЗУ1	аренда Кировзерао	385
Земли кадастрового квартала 43:42.000041.3У1	Неразграниченная государственная собственность	1043

Характеристики земельных участков, попадающих в коридор линейного объекта постоянного отвода подъездной автодороги		
Кадастровый номер земельного участка	Правообладатели земельных участков	Площади частей земельных участков, м ²
Земли кадастрового квартала 43:42.000019.3У1	Неразграниченная государственная собственность	640
Земельный участок с кадастровым номером 43:42.000041.1774ЗУ1	Общедолевая собственность	157
Земли кадастрового квартала 43:42.000041.3У1	Неразграниченная государственная собственность	335

Характеристики земельных участков, попадающих в коридор линейного объекта постоянного отвода газопровода		
Кадастровый номер земельного участка	Правообладатели земельных участков	Площади частей земельных участков, м ²
Земли кадастрового квартала 43:42.000019.3У2	Неразграниченная государственная собственность	65
Земли кадастрового квартала 43:42.000019.3У3	Общедолевая государственная собственность	559
Земли кадастрового квартала 43:42.000019.3У4	Неразграниченная государственная собственность	554
Земли кадастрового квартала 43:42.000019.3У5	Неразграниченная государственная собственность	395
Земли кадастрового квартала 43:42.000019.3У6	Неразграниченная государственная собственность	51
Земли кадастрового квартала 43:42.000019.3У7	Неразграниченная государственная собственность	1014
Земли кадастрового квартала 43:42.000019.3У8	Неразграниченная государственная собственность	0.51
Земельный участок с кадастровым номером 43:42.000019.4ЗУ1	Аренда ОАО "ЗМУ КЧК" Воздуховод	844
Земельный участок с кадастровым номером 43:42.000019.4ЗУ2	Аренда ОАО "ЗМУ КЧК" Воздуховод	615
Земельный участок с кадастровым номером 43:42.000019.4ЗУ3	Аренда ОАО "ЗМУ КЧК" Воздуховод	919
Земельный участок с кадастровым номером 43:42.000019.4ЗУ4	Аренда ОАО "ЗМУ КЧК" Воздуховод	1003

- Условные обозначения:
- Граница земельного участка
 - 43:12.440145.25 - Кадастровый номер земельного участка
 - Границы кадастрового деления
 - 43:08:310407 - номер кадастрового деления
 - Кабель связи
 - Газопровод
 - Временный отвод подъездной автодороги
 - Размер охранной зоны газопровода
 - - Поворотная точка
 - Зона с особыми условиями использования территорий (охранная зона кабеля связи)
 - Зона с особыми условиями использования территорий (охранная зона газопровода)
 - Зона с особыми условиями использования территорий (охранная зона ЛПН)
 - Зона с особыми условиями использования территорий (охранная зона проектируемого газопровода), постоянный отвод
 - Подъездная автодорога
 - Постоянный отвод
 - Зона с особыми условиями использования территорий (охранная зона водопровода)
 - Зона с особыми условиями использования территорий (охранная зона канализации)

Примечания:
 1. Система координат местная в. Кировск.
 2. Система высот Балтийская 1977 г.
 3. Столбчатые аэрофотограммы проведены через 0.5 м.

Схема расположения листов:



С-15-038-ППТ-ПМ			
Имя	Должность	Подпись	Дата
Разработчик	Шубин И.Е.		11.02.2017
Проверщик	Ульянов О.А.		11.02.2017
Исполнитель	Аксенова А.А.		11.02.2017
Проект межевания		Лист	Листов
Частная межевание масштаб 1:1000		П	1 1
ООО «Ижевская фирма «Стройпроект» г. Киров		Формат А0	