


Схема расположения листов

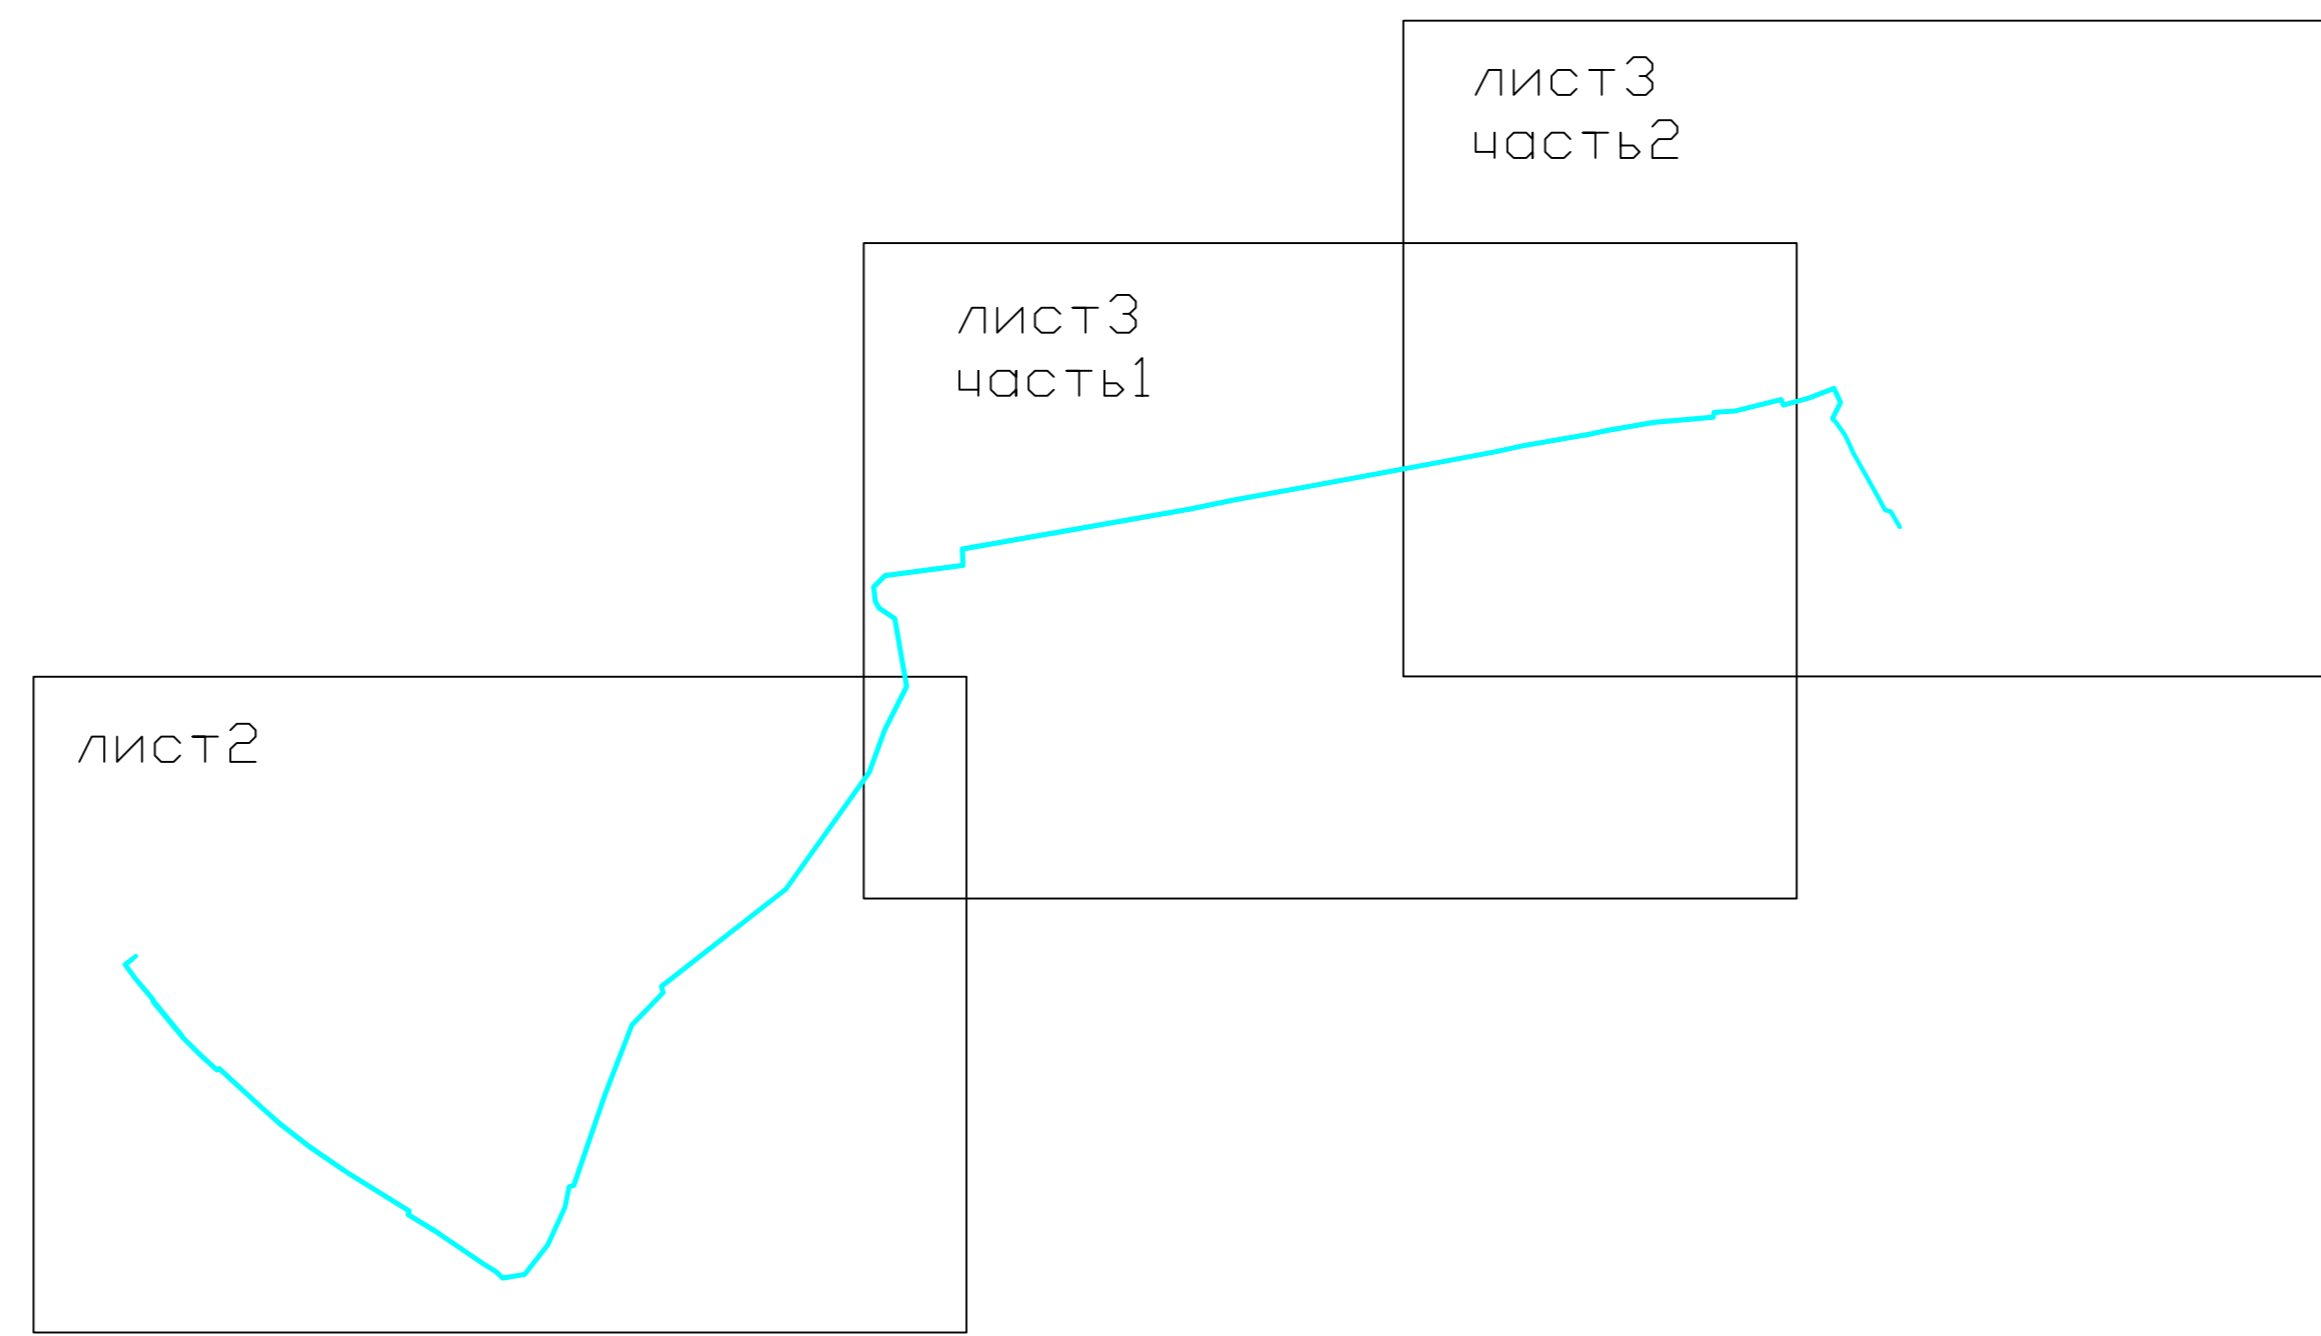

- граница охранной зоны водоева
- охранная зона водоева
- кадастровый номер участка
- граница кадастрового участка

014030002912000342-0174131-01-26-10-2012-ПММ.1			
Проект планировки с проектом застройки в составе проекта планировки территории для строительства жилого объекта "Для формирования системы землепользования от городских объектов спортивной инфраструктуры на МНП-Киргизгород. Карьер-Человек"			
Имя	Кол. уч.	Лист	№ док.
ГТЗ	А.В.Полухин	2	1
Директор	М.П.Бажурова		
Исполнитель	А.А.Зайнов		
Страна	Лист	Листа	
СЧ	2	7	
Масштаб 1:2000			
ОАО "ИРОВОИПРОСЕМ"			