


Схема расположения листов

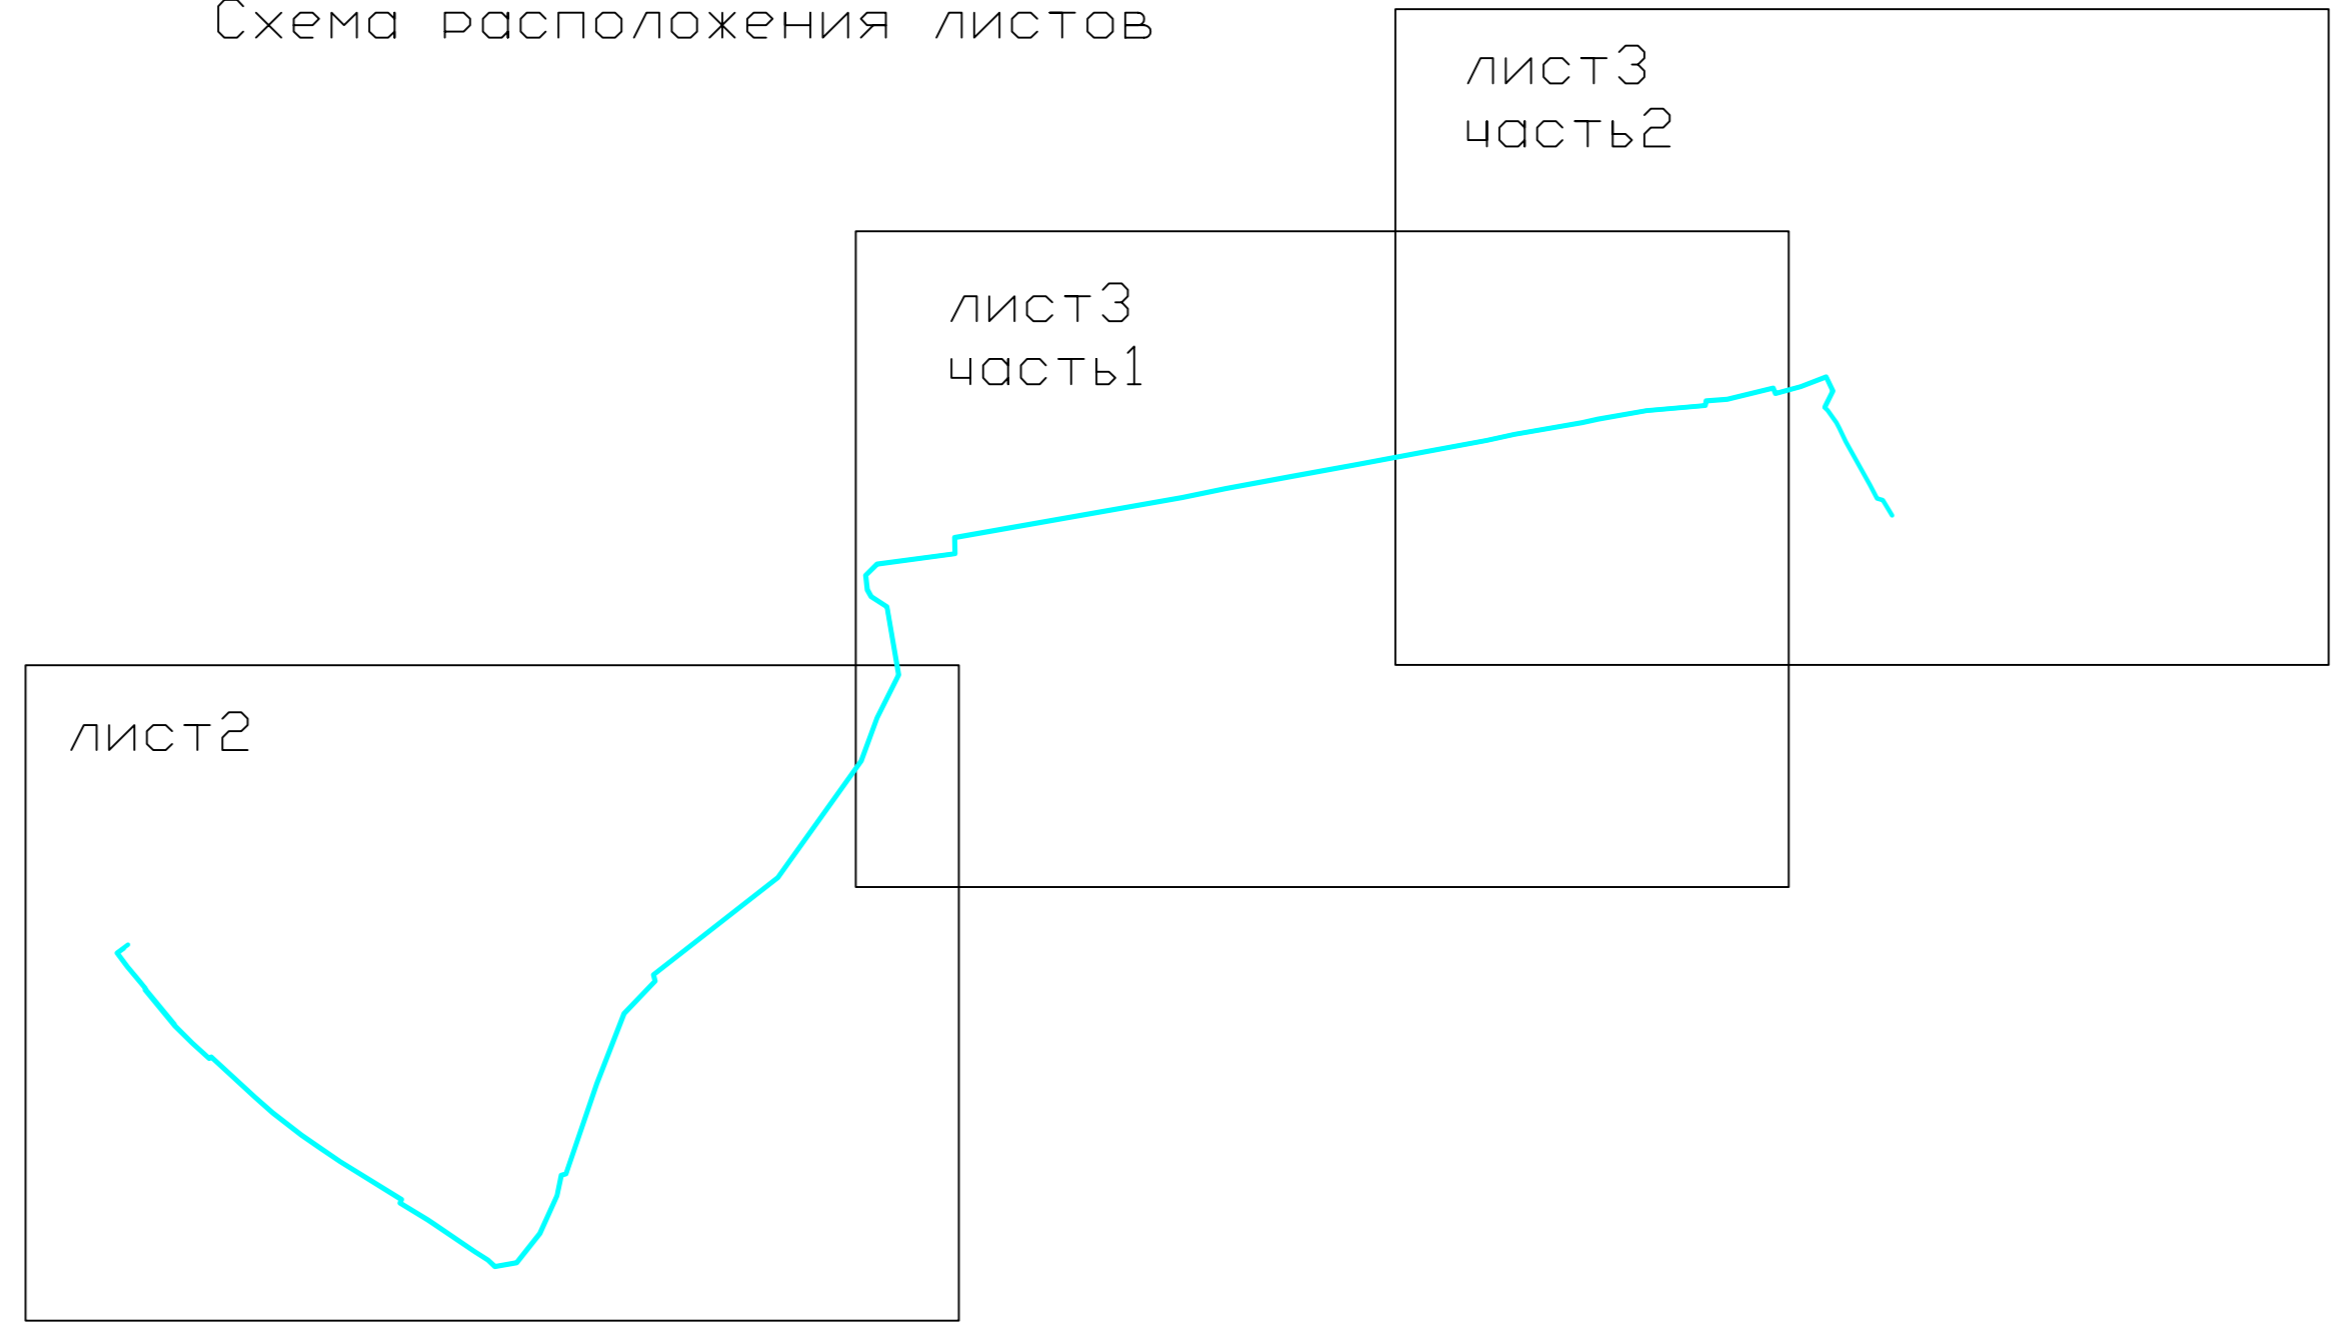

01.03.00002912000142-0174313-01-26.10-2012-П1101.1					
Проект планировки с проектом землеустройства и составом проекта планировки территории для строительства жилого комплекса «Два брата» в границах территории землеустройства от границ земельных участков с кадастровыми номерами МКФ-Кировский г. Киров-Вятский					
Имя	Колучи	Лист	№ док.	Подпись	Дата
ГПП	А.Ю.Петрова				
Инженер	И.М.Беломестный				
Инженер	А.А.Зайков				
Проект планировки					Статус
Масштаб 1:2000					Лист
					Листов
					ОЧ 3 7
ОАО «ИРБИТРОБЕЛ»					