


Схема расположения листов

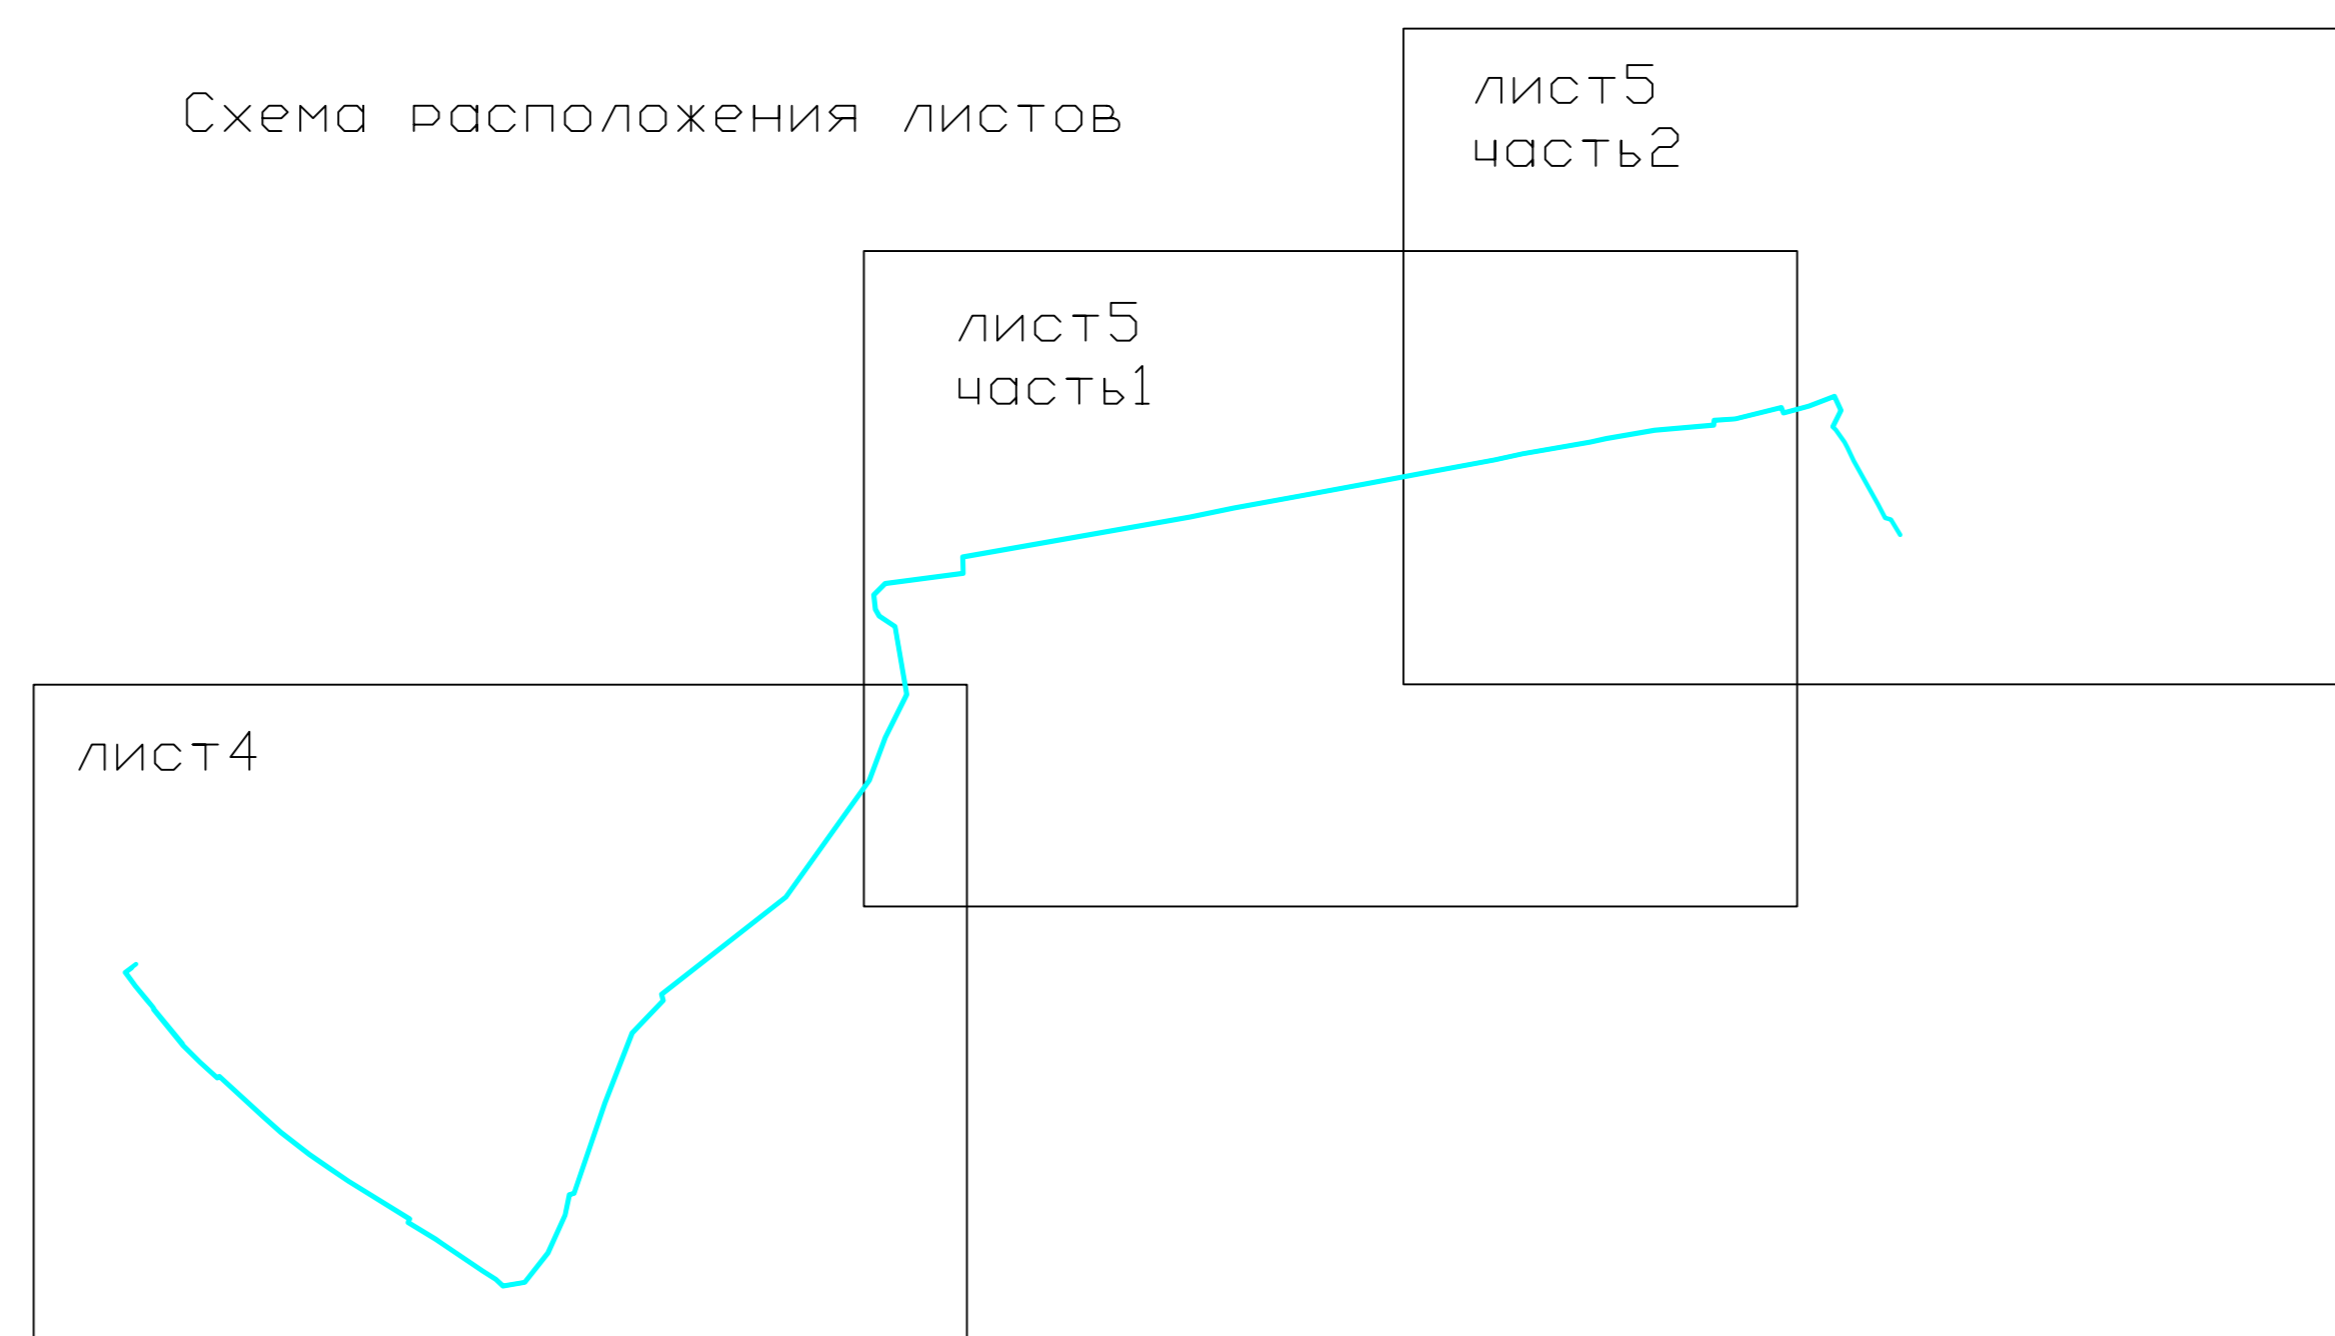

014030002912000142-0174313-01-26-10-2012-П1014.1					
Проект планировки с проектом межевания в составе проекта планировки территории для строительства линейного объекта "Линия трубопровода газопровода от существующих объектов газовой инфраструктуры до МЗП-Арктикстрой".					
Имя	Колучи	Лист	№ док.	Подпись	Дата
ГП	А.А.Петров	5	01		
Исполнитель	А.А.Зайков	Проект межевания			
Масштаб 1:2000					Страница
					Лист
					Листов
					ОЧ
					5
					7
ОАО "ИРБИТРОЙСТРОЙ"					