


Условные обозначения:


-  - трасса линии электропередач;
-  - границы земельных участков, согласно сведениям ГКН;
-  - граница кадастрового деления;
- 43:42:000009:56 - кадастровый номер земельного участка;
- 43:42:000009 - номер кадастрового квартала;
- 10 - существующая точка границы земельного участка;
- н10 - новая точка границы земельного участка;
-  - проектируемая граница земельного участка, занятого линейным объектом, проектируемая красная линия;
-  - проектируемая охранная зона электрических сетей;
-  - границы земельного участка на период строительства воздушной линии электропередач (ширина полосы земель);
-  - границы земельного участка для размещения опоры воздушной линии электропередач напряжением свыше 10 кВ;
- площадь земельных участков, предоставляемых под опоры (включая оттяжки), $(F=p \cdot (E+t))$.

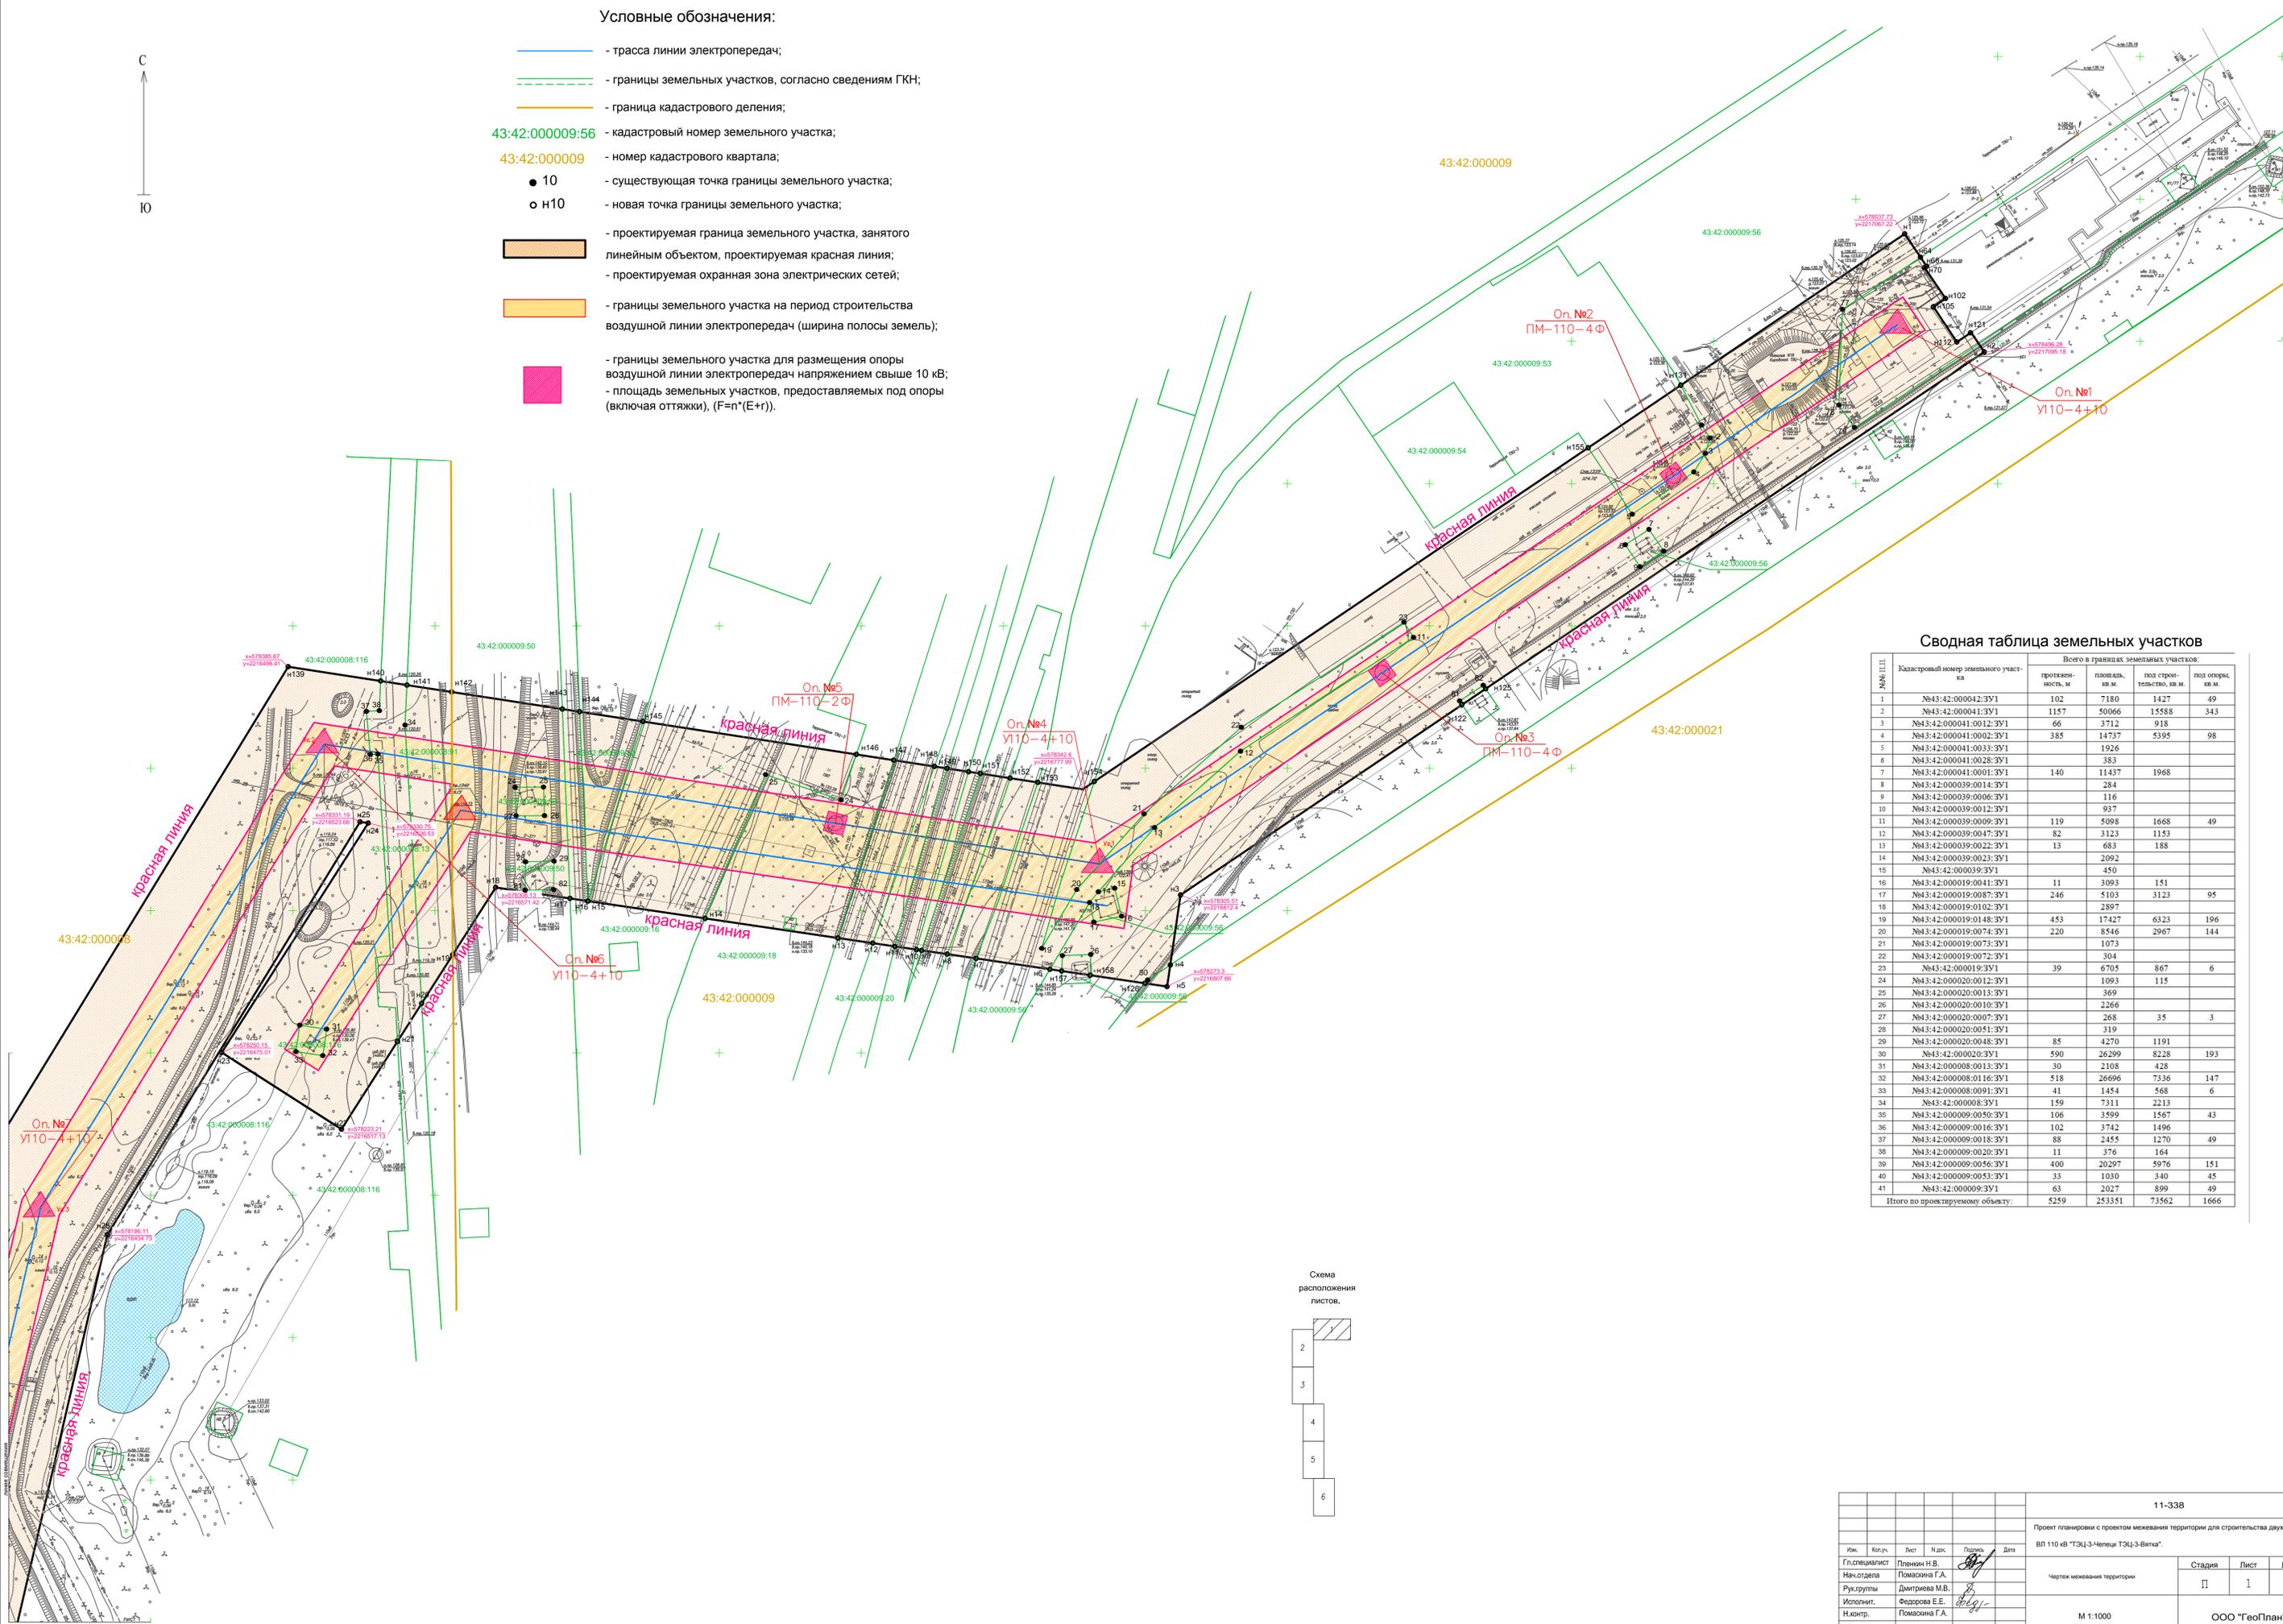

Сводная таблица земельных участков

№ п/п	Кадастровый номер земельного участка	Всего в границах земельных участков:			
		проектная, кв. м.	площадь, кв. м.	пол. строит-льство, кв. м.	пол. опор, кв. м.
1	№43:42:000042:3У1	102	7180	1427	49
2	№43:42:000041:3У1	1157	50066	15588	343
3	№43:42:000041:0012:3У1	66	3712	918	
4	№43:42:000041:0002:3У1	385	14737	5395	98
5	№43:42:000041:0033:3У1		1926		
6	№43:42:000041:0028:3У1		383		
7	№43:42:000041:0001:3У1	140	11437	1968	
8	№43:42:000039:0014:3У1		284		
9	№43:42:000039:0006:3У1		116		
10	№43:42:000039:0012:3У1		937		
11	№43:42:000039:0009:3У1	119	5098	1668	49
12	№43:42:000039:0047:3У1	82	3123	1153	
13	№43:42:000039:0022:3У1	13	683	188	
14	№43:42:000039:0023:3У1		2092		
15	№43:42:000039:3У1		450		
16	№43:42:000019:0041:3У1	11	3093	151	
17	№43:42:000019:0057:3У1	246	5103	3123	95
18	№43:42:000019:0102:3У1		2897		
19	№43:42:000019:0148:3У1	453	17427	6232	196
20	№43:42:000019:0074:3У1	220	8546	2967	144
21	№43:42:000019:0073:3У1		1073		
22	№43:42:000019:0072:3У1		304		
23	№43:42:000019:3У1	39	6705	867	6
24	№43:42:000020:0012:3У1		1093	115	
25	№43:42:000020:0013:3У1		369		
26	№43:42:000020:0010:3У1		2266		
27	№43:42:000020:0007:3У1		268	35	3
28	№43:42:000020:0051:3У1		319		
29	№43:42:000020:0048:3У1	85	4270	1191	
30	№43:42:000020:3У1	590	26299	8228	193
31	№43:42:000008:0013:3У1	30	2108	428	
32	№43:42:000008:0116:3У1	518	26696	7336	147
33	№43:42:000008:0091:3У1	41	1454	568	6
34	№43:42:000008:3У1	159	7311	2213	
35	№43:42:000009:0050:3У1	106	3599	1567	43
36	№43:42:000009:0016:3У1	102	3742	1496	
37	№43:42:000009:0018:3У1	88	2455	1270	49
38	№43:42:000009:0020:3У1	11	376	164	
39	№43:42:000009:0046:3У1	400	20297	5976	151
40	№43:42:000009:0053:3У1	33	1030	340	45
41	№43:42:000009:3У1	63	2027	899	49
Итого по проектируемому объекту:		5259	253351	73562	1666

Схема расположения листов.

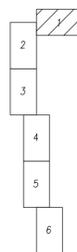


					11-338				
					Проект планировки с проектом межевания территории для строительства двухфазной ВЛ 110 кВ ТЭЦ-3-Челяб ТЭЦ-3-Ветца.				
Имя	Колуч.	Лист	Н.д.к.	Подпись	Дата	Чертеж межевания территории	Стадия	Лист	Листов
Гл. специалист	Пленкин Н.В.						II	1	6
Нач. отдела	Помошина Г.А.								
Руководит.	Дмитриева М.В.								
Исполнит.	Федорова Е.Е.								
Н.контр.	Помошина Г.А.								
					М 1:1000			ООО "ГеоПлан"	
								Формат А1	




Условные обозначения:

- - трасса линии электропередач;
- - - - границы земельных участков, согласно сведениям ГКН;
- - граница кадастрового деления;
- 43:42:000008:13 - кадастровый номер земельного участка;
- 43:42:000008 - номер кадастрового квартала;
- 30 - существующая точка границы земельного участка;
- н30 - новая точка границы земельного участка;
- проектируемая граница земельного участка, занятого линейным объектом, проектируемая красная линия4
- проектируемая охранная зона электрических сетей;
- границы земельного участка на период строительства воздушной линии электропередач (ширина полосы земель);
- границы земельного участка для размещения опоры воздушной линии электропередач напряжением свыше 10 кВ;
- площадь земельных участков, предоставляемых под опоры (включая оттяжки), ($F = n \cdot (E + r)$).

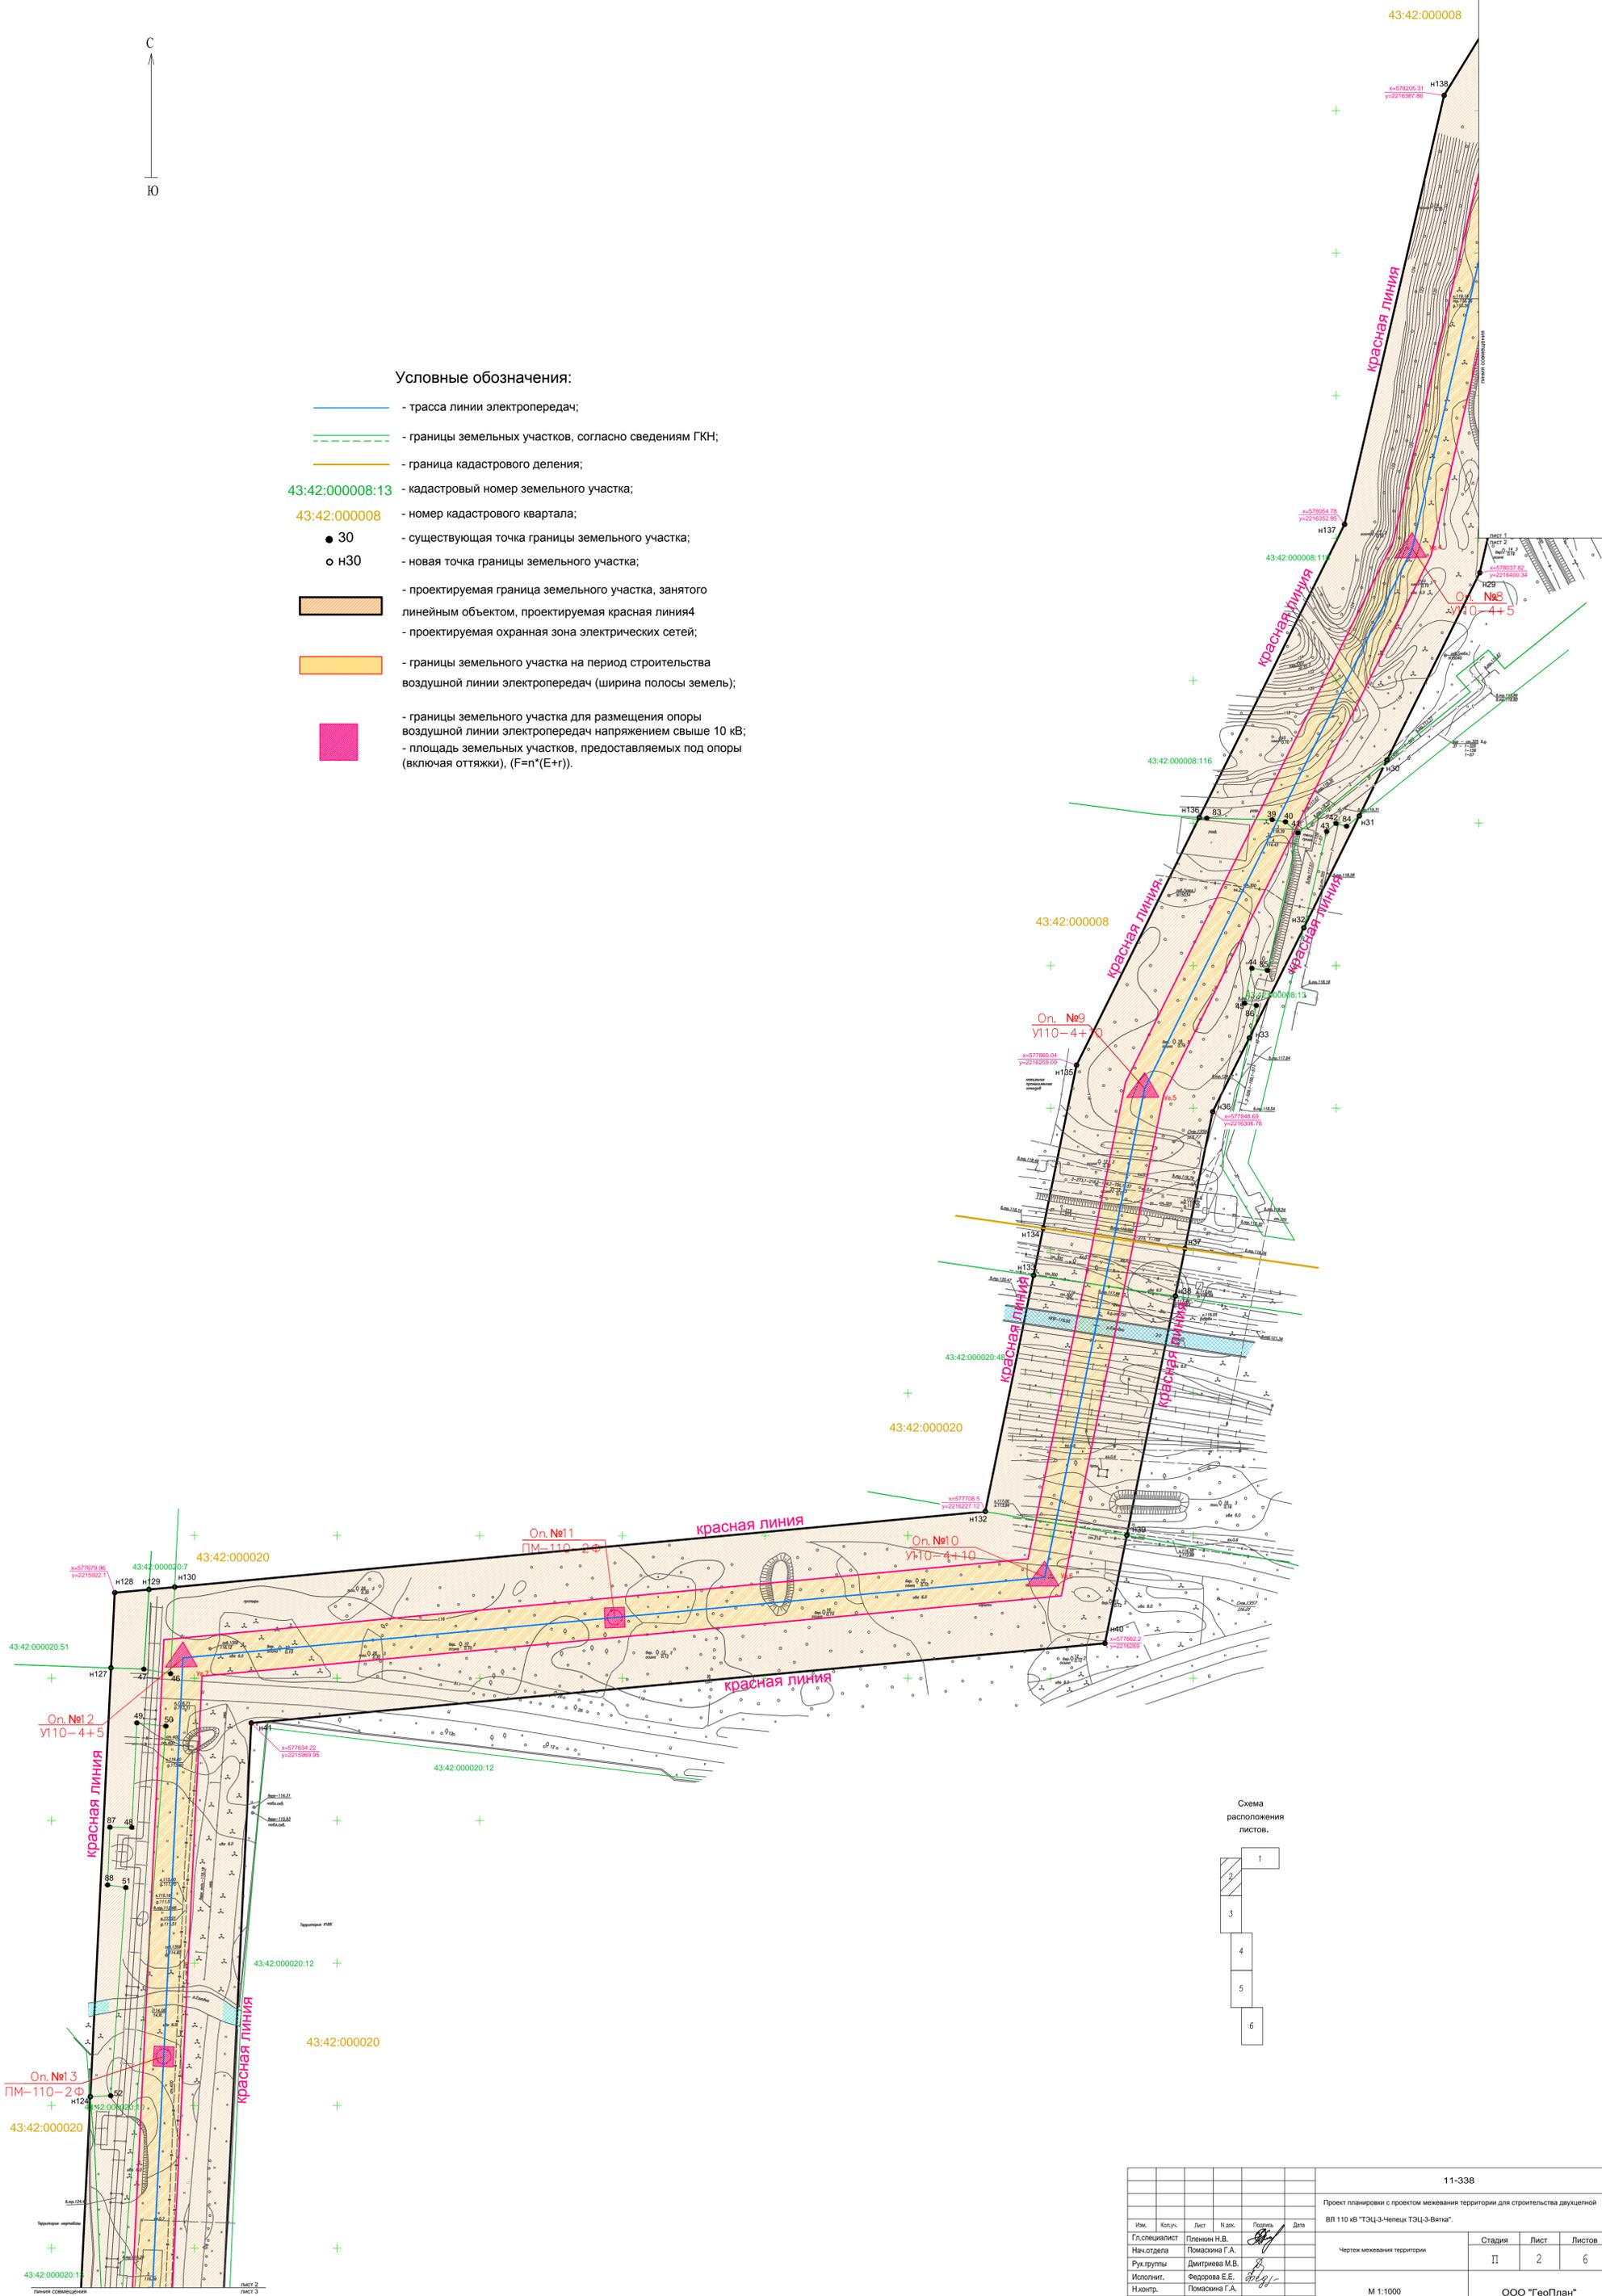

						11-338		
						Проект планировки с проектом межевания территории для строительства двухэтажной ВЛ 110 кВ "ТЭЦ-3-Челны-ТЭЦ-3-Ветна".		
Иск.	Колуч.	Лист	Надс.	Получ.	Дата	Стадия	Лист	Листов
Гл.специалист						Чертеж межевания территории	II	2
Нак.отдела					6			
Рук.группы								
Исполнит.								
Надпр.								
М 1:1000						ООО "ГеоПлан"		


С
Ю

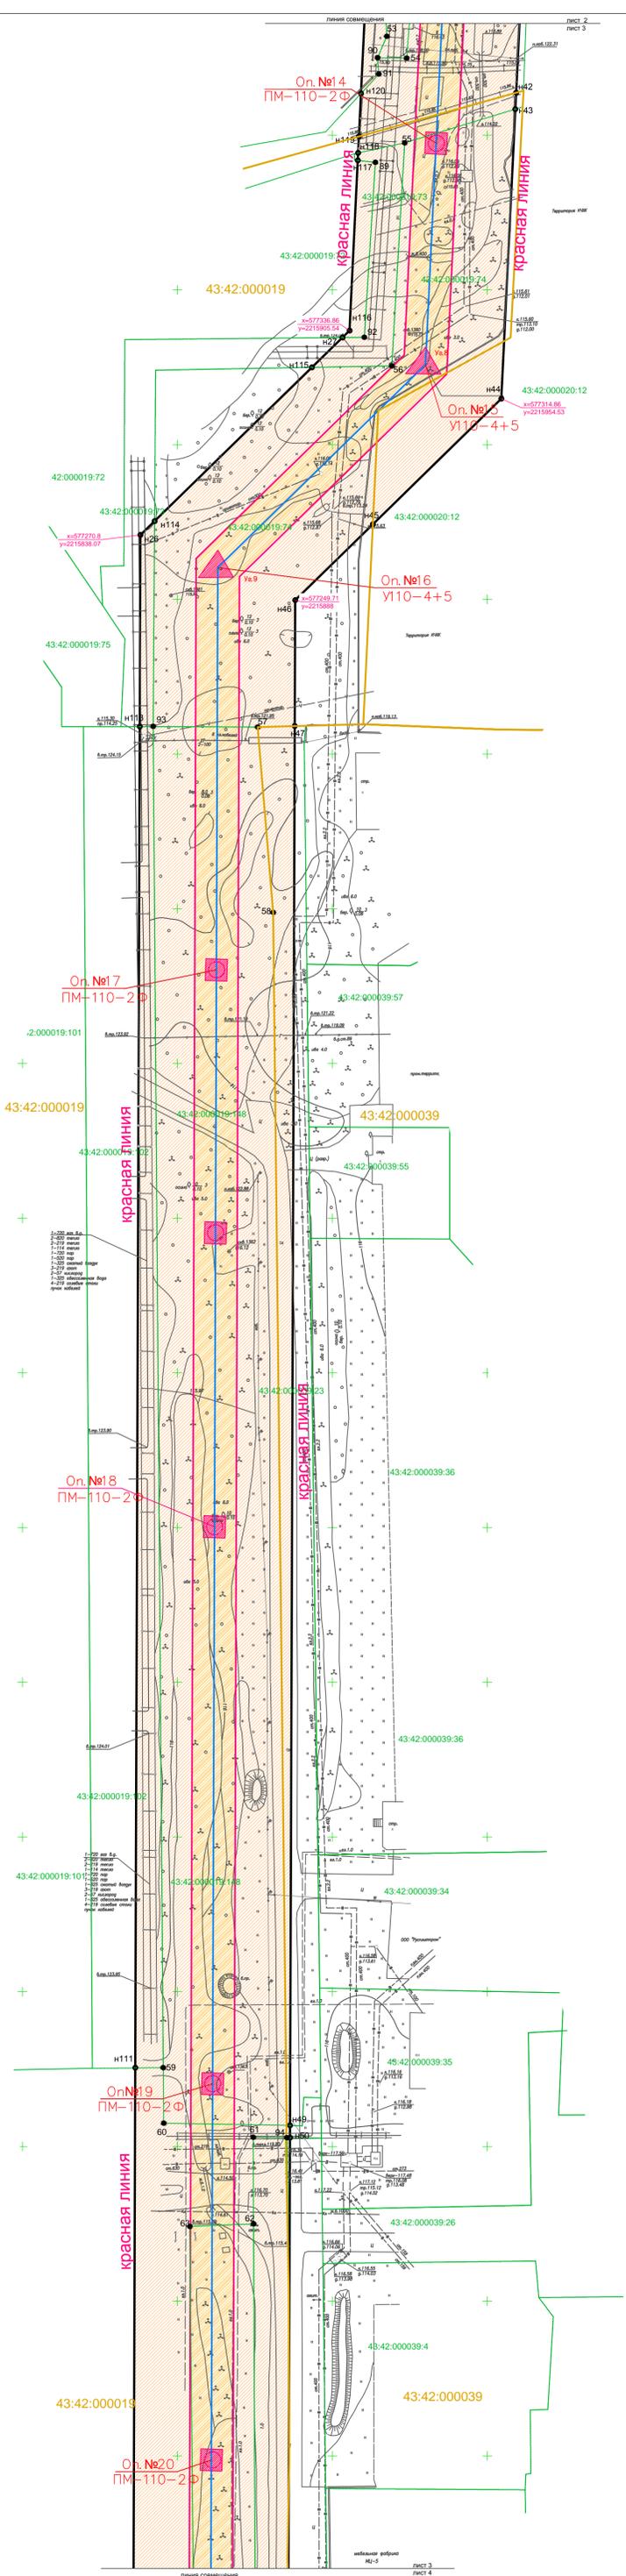

Условные обозначения:


-  - трасса линии электропередач;
-  - границы земельных участков, согласно сведениям ГКН;
-  - граница кадастрового деления;
- 43:42:000019:148 - кадастровый номер земельного участка;
- 43:42:000019 - номер кадастрового квартала;
- 56 - существующая точка границы земельного участка;
- 56 - новая точка границы земельного участка;
-  - проектируемая граница земельного участка, занятого линейным объектом, проектируемая красная линия4
-  - проектируемая охранная зона электрических сетей;
-  - границы земельного участка на период строительства воздушной линии электропередач (ширина полосы земель);
-  - границы земельного участка для размещения опоры воздушной линии электропередач напряжением свыше 10 кВ;
-  - площадь земельных участков, предоставляемых под опоры (включая оттяжки), (F=n*(E+r)).

Схема расположения листов.

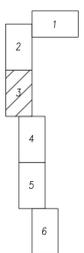

						11-338			
						Проект планировки с проектом межевания территории для строительства двухфазной ВЛ 110 кВ "ТЭЦ-3-Челяб" ТЭЦ-3-Ветка".			
Имя	Колуч.	Лист	Наж.	Получ.	Дата	Чертеж межевания территории	Стадия	Лист	Листов
Гл.специалист							II	3	6
Нач.отдела									
Рук.группы									
Исполнит.									
Н.директ.						M 1:1000	ООО "ГеоПлан"		
						Формат А1			

С
Ю

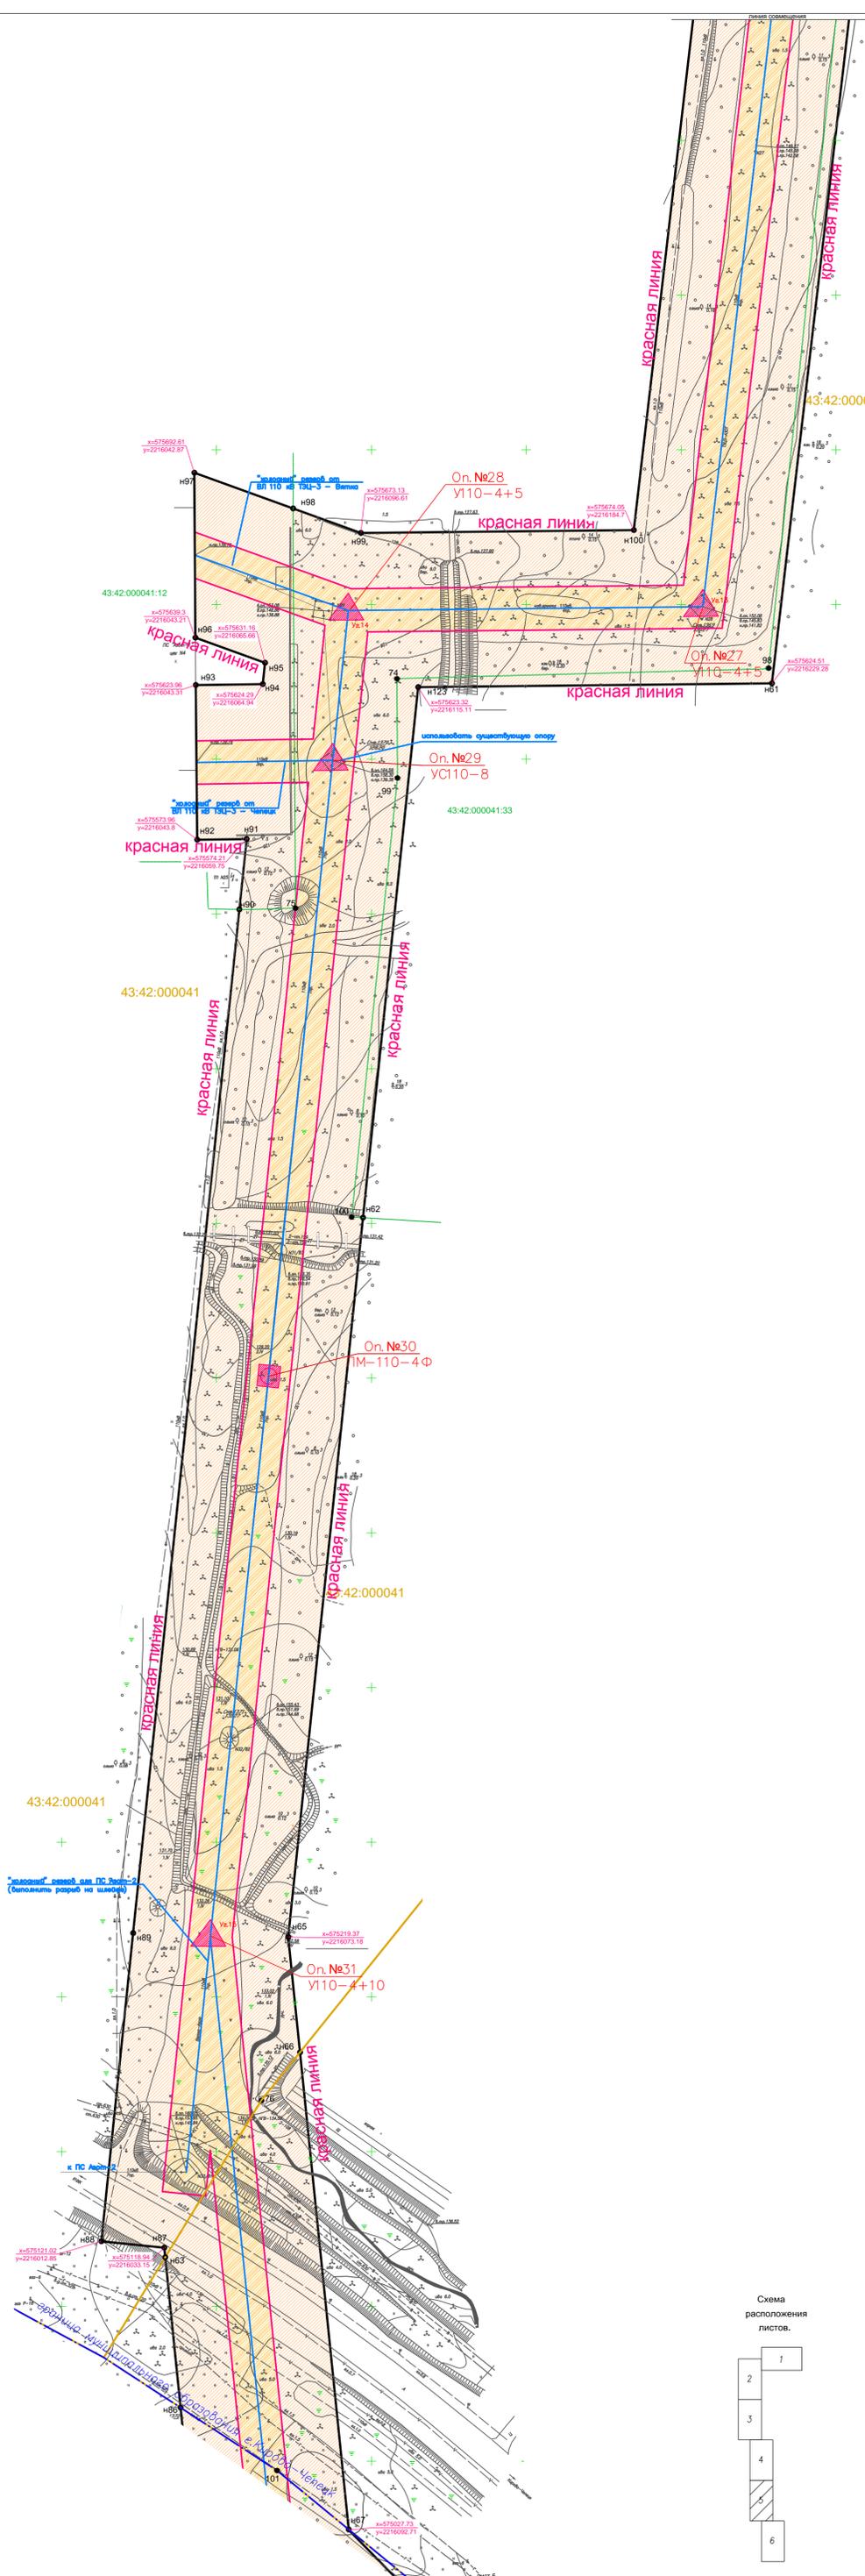


Лист 4
Лист 5


Условные обозначения:

- трасса линии электропередач;
- границы земельных участков, согласно сведениям ГКН;
- граница кадастрового деления;
- 43:42:000041:33 - кадастровый номер земельного участка;
- 43:42:000041 - номер кадастрового квартала;
- 62 - существующая точка границы земельного участка;
- н62 - новая точка границы земельного участка;
- проектируемая граница земельного участка, занятого линейным объектом, проектируемая красная линия4
- проектируемая охранная зона электрических сетей;
- границы земельного участка на период строительства воздушной линии электропередач (ширина полосы земель);
- границы земельного участка для размещения опоры воздушной линии электропередач напряжением свыше 10 кВ;
- площадь земельных участков, предоставляемых под опоры (включая оттяжки), (F=p*(E+r)).

Схема расположения листов.

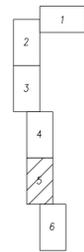


					11-338				
					Проект планировки с проектом межевания территории для строительства двухцепной ВЛ 110 кВ "ТЭЦ-3-Челябь ТЭЦ-3-Ветка".				
Ил.	Кол.уч.	Лист	Н.д.к.	Полн.	Дата	Стадия	Лист	Листов	
Гл. специалист		Поманин Н.В.				Чертеж межевания территории	II	5	6
Нач. отдела		Поманин Г.А.							
Рук. группы		Дмитриева М.В.							
Исполнит.		Федорова Е.Е.							
Надзор.		Поманин Г.А.				ООО "ГеоПлан"			
					М 1:1000				
					Формат А1				

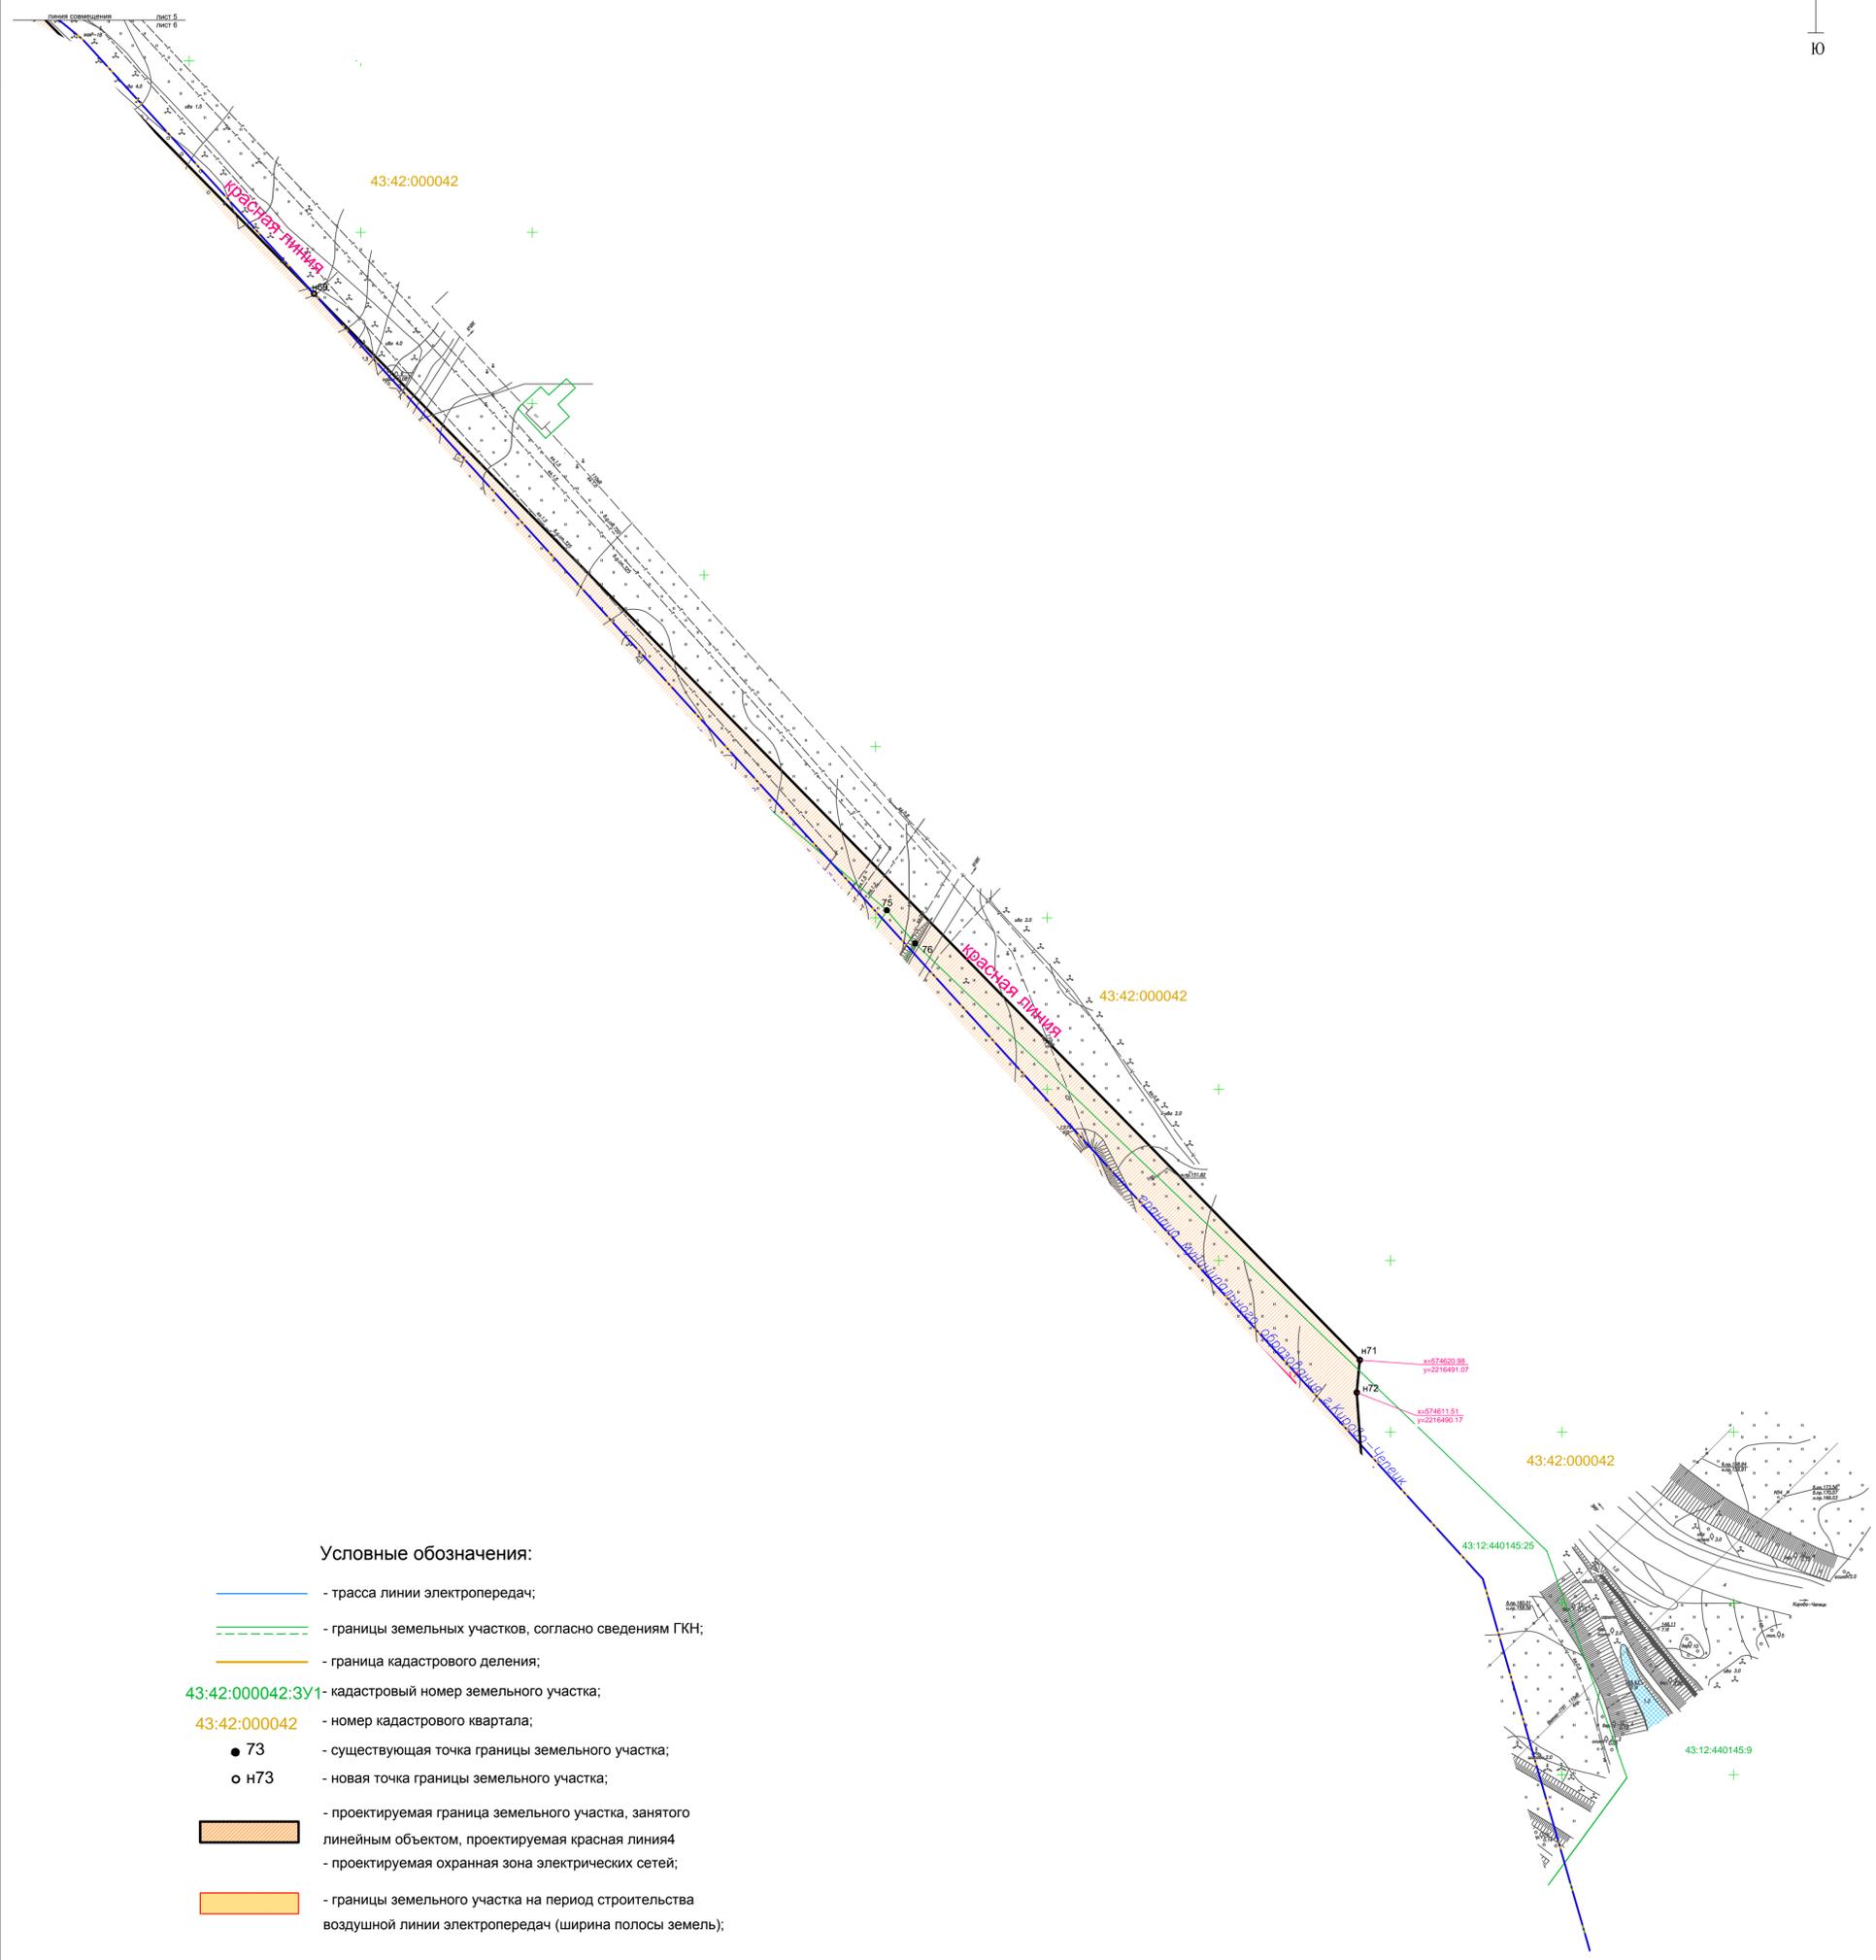

Условные обозначения:

- - трасса линии электропередач;
- - границы земельных участков, согласно сведениям ГКН;
- - граница кадастрового деления;
- 43:42:000042:3У1 - кадастровый номер земельного участка;
- 43:42:000042 - номер кадастрового квартала;
- 73 - существующая точка границы земельного участка;
- n73 - новая точка границы земельного участка;
- проектируемая граница земельного участка, занятого линейным объектом, проектируемая красная линия4
- проектируемая охранная зона электрических сетей;
- границы земельного участка на период строительства воздушной линии электропередач (ширина полосы земель);
- границы земельного участка для размещения опоры воздушной линии электропередач напряжением свыше 10 кВ;
- площадь земельных участков, предоставляемых под опоры (включая оттяжки), ($F=n*(E+r)$).

Схема расположения листов.

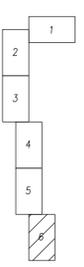


						11-338			
						Проект планировки с проектом межевания территории для строительства двухцепной ВЛ 110 кВ "ТЭЦ-3-Челябы ТЭЦ-3-Ветка".			
Изм.	Кол.уч.	Лист	Н.док.	Подпись	Дата	Чертеж межевания территории	Стадия	Лист	Листов
Гл.специалист				<i>Пленкина Н.В.</i>			II	6	6
Нач.отдела				<i>Помаскина Г.А.</i>					
Рук.группы				<i>Дмитриева М.В.</i>					
Исполнит.				<i>Федорова Е.Е.</i>					
Н.контр.				<i>Помаскина Г.А.</i>		М 1:1000	ООО "ГеоПлан"		
							Формат А1		

Сводная таблица земельных участков

№№ п.п.	Кадастровый номер земельного участка	Всего в границах земельных участков:			
		протяженность,	площадь, кв.м.	под строительство,	под опоры, кв.м.
1	№43:12:440145:0015:ЗУ1	12	533	174	
2	№43:12:440145:00009:ЗУ1	2	1316	133	
3	№43:12:440145:00025:ЗУ1	798	34260	10665	182
4	№43:12:440145:ЗУ1	194	9223	2729	14
Итого по проектируемому объекту:		1006	45332	13701	196

С
Ю

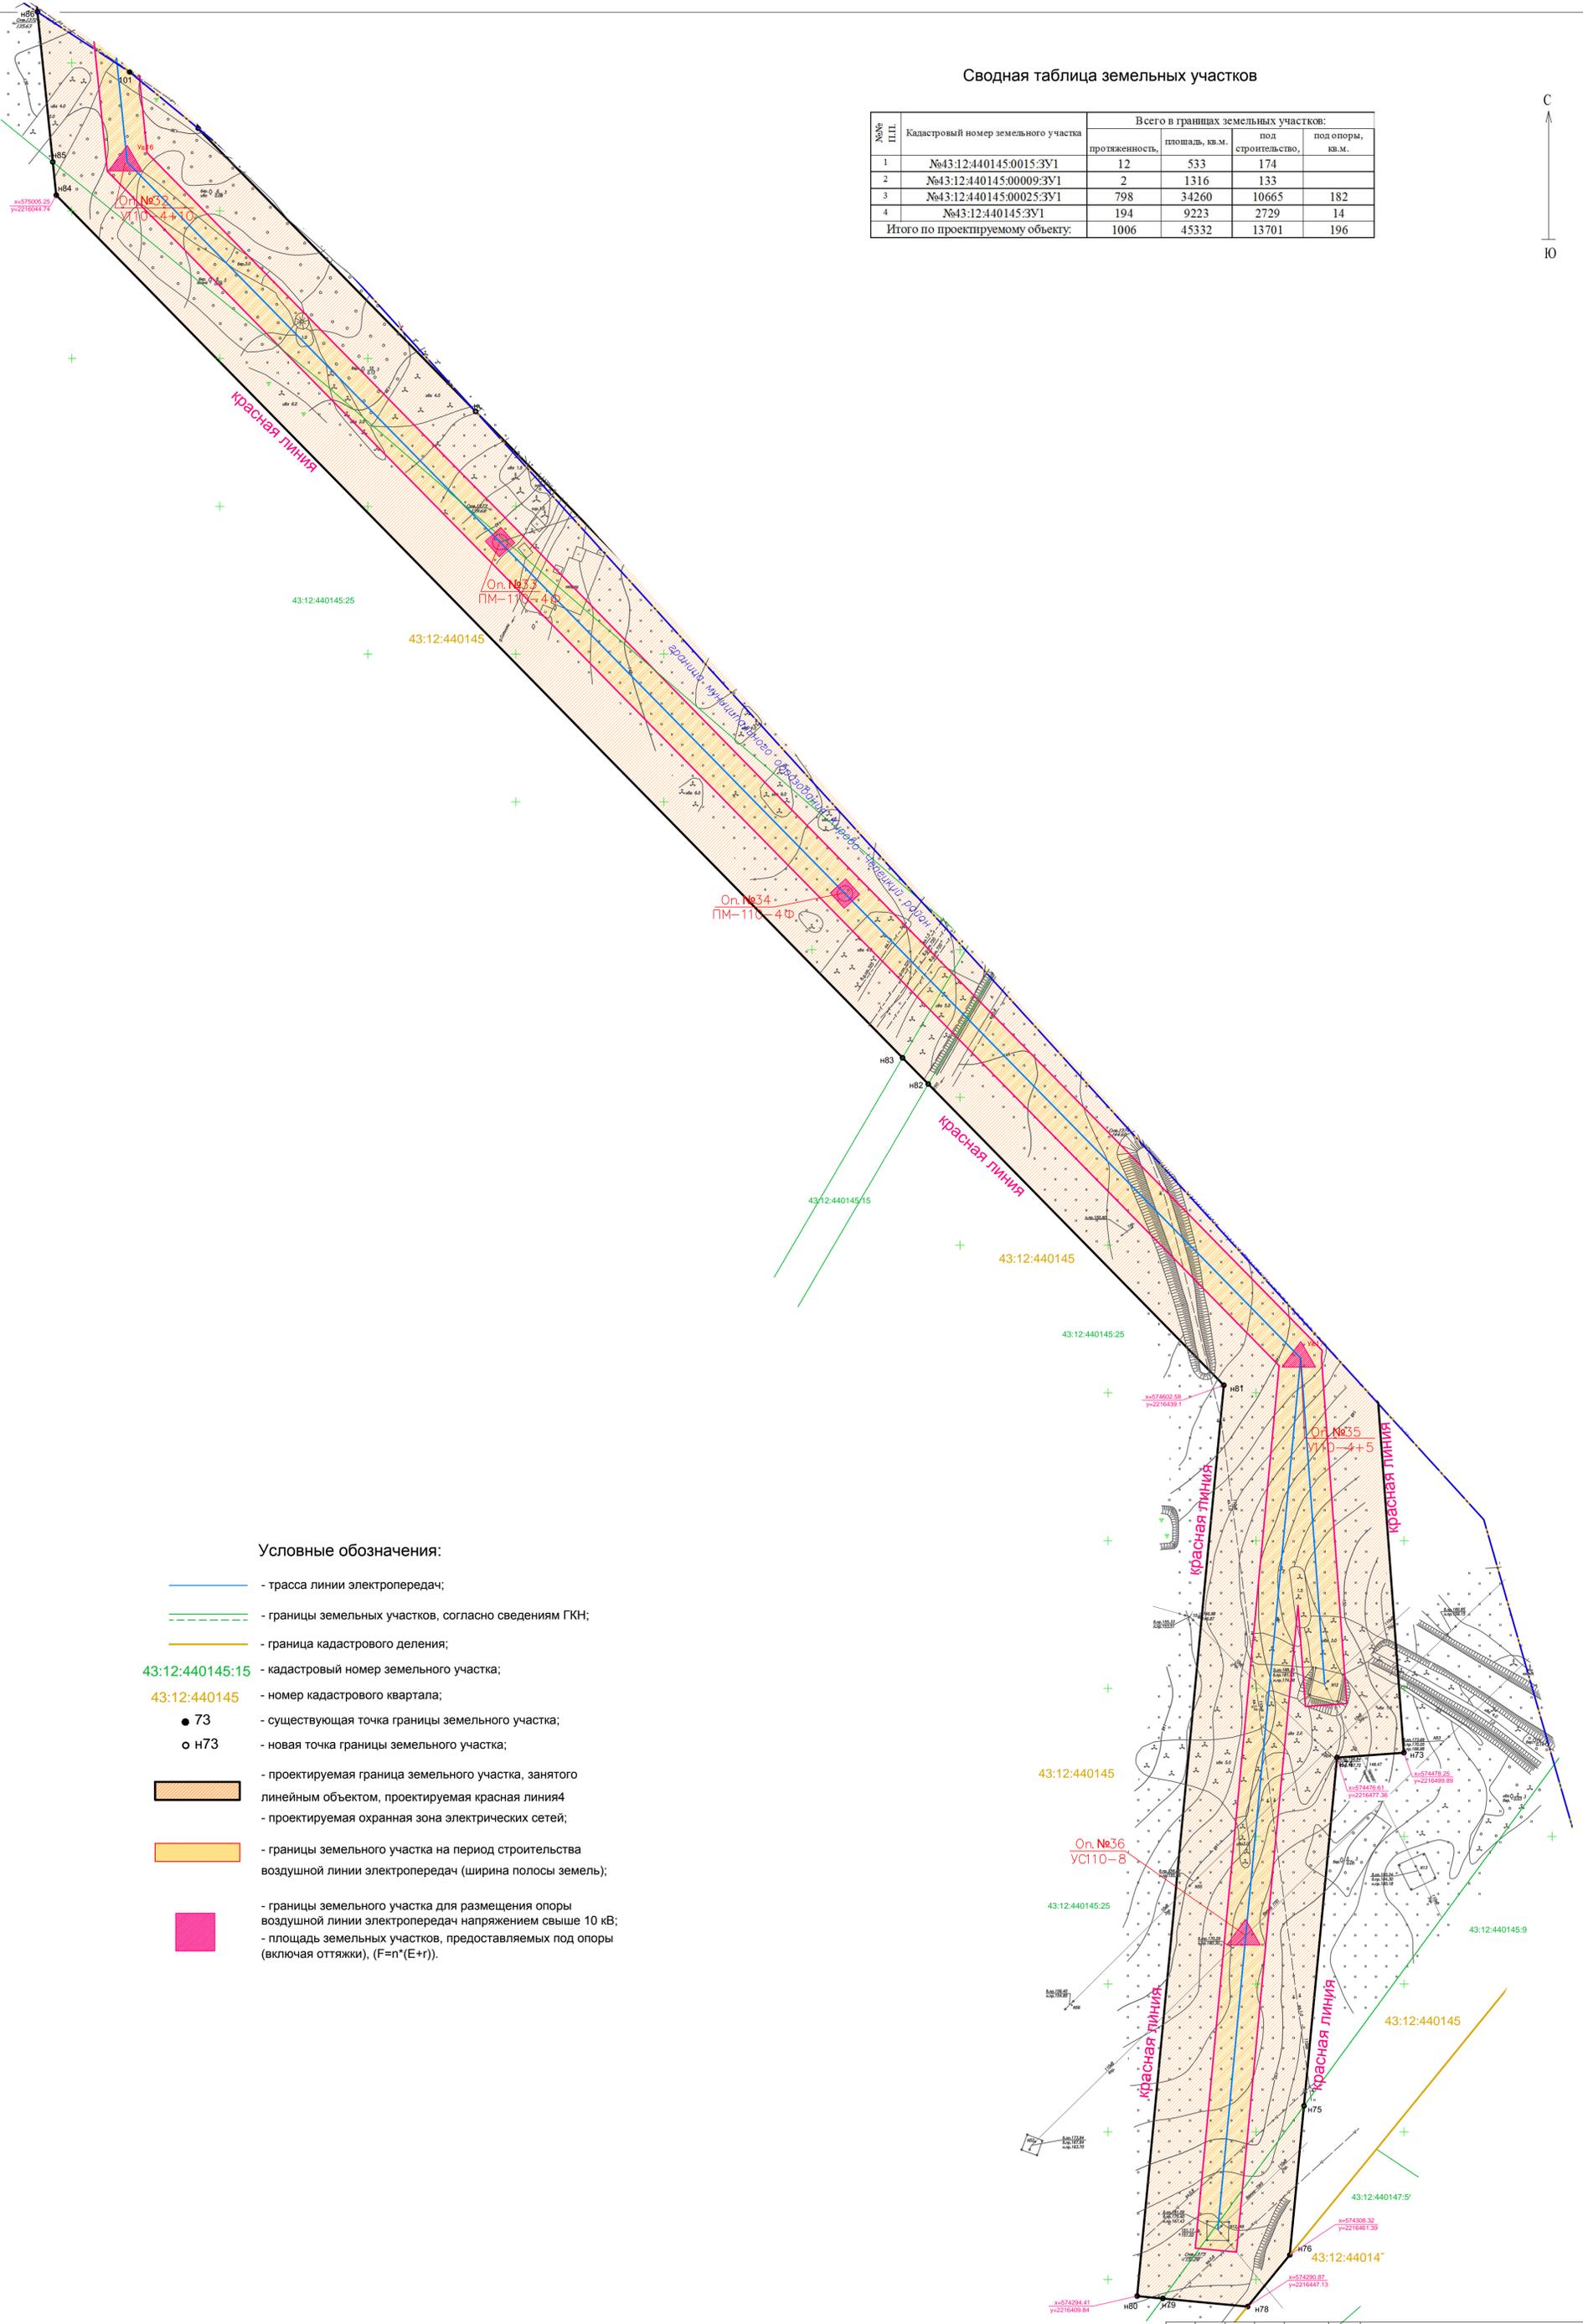

Условные обозначения:

- - трасса линии электропередач;
- - границы земельных участков, согласно сведениям ГКН;
- - граница кадастрового деления;
- 43:12:440145:15 - кадастровый номер земельного участка;
- 43:12:440145 - номер кадастрового квартала;
- 73 - существующая точка границы земельного участка;
- n73 - новая точка границы земельного участка;
- проектируемая граница земельного участка, занятого линейным объектом, проектируемая красная линия
- проектируемая охранная зона электрических сетей;
- границы земельного участка на период строительства воздушной линии электропередач (ширина полосы земель);
- границы земельного участка для размещения опоры воздушной линии электропередач напряжением свыше 10 кВ;
- площадь земельных участков, предоставляемых под опоры (включая оттяжки), (F=n*(E+r)).

11-338				
Проект планировки с проектом межевания территории для строительства двухуровневой ВЛ 110 кВ "ТЭЦ-3-Челябы ТЭЦ-3-Ветка".				
Лист	Кол.уч.	Лист	№ док.	Дата
Гл. специалист	Пленин Н.В.			
Нач. отдела	Помаскина Г.А.			
Рук. группы	Дмитриева М.В.			
Исполнит.	Федорова Е.Е.			
Начитр.	Помаскина Г.А.			
Чертеж межевания территории		Стадия	Лист	Листов
		II	1	1
М 1:1000		ООО "ГеоПлан"		
Формат А1				