


**Схема расположения элемента планировочной структуры.
М 1:5000.**

Условные обозначения:

- Ж-3** - зона застройки среднеэтажными и многоэтажными жилыми домами (многоквартирными 5 - 9 этажей)
- ОД-1** - зона общественно-делового назначения
- Р-1** - зона городских парков и бульваров
- ОД-4** - зона спортивных сооружений
- Ж-4** - зона застройки многоэтажными жилыми домами (многоквартирными более 9 этажей)

Ситуационная схема

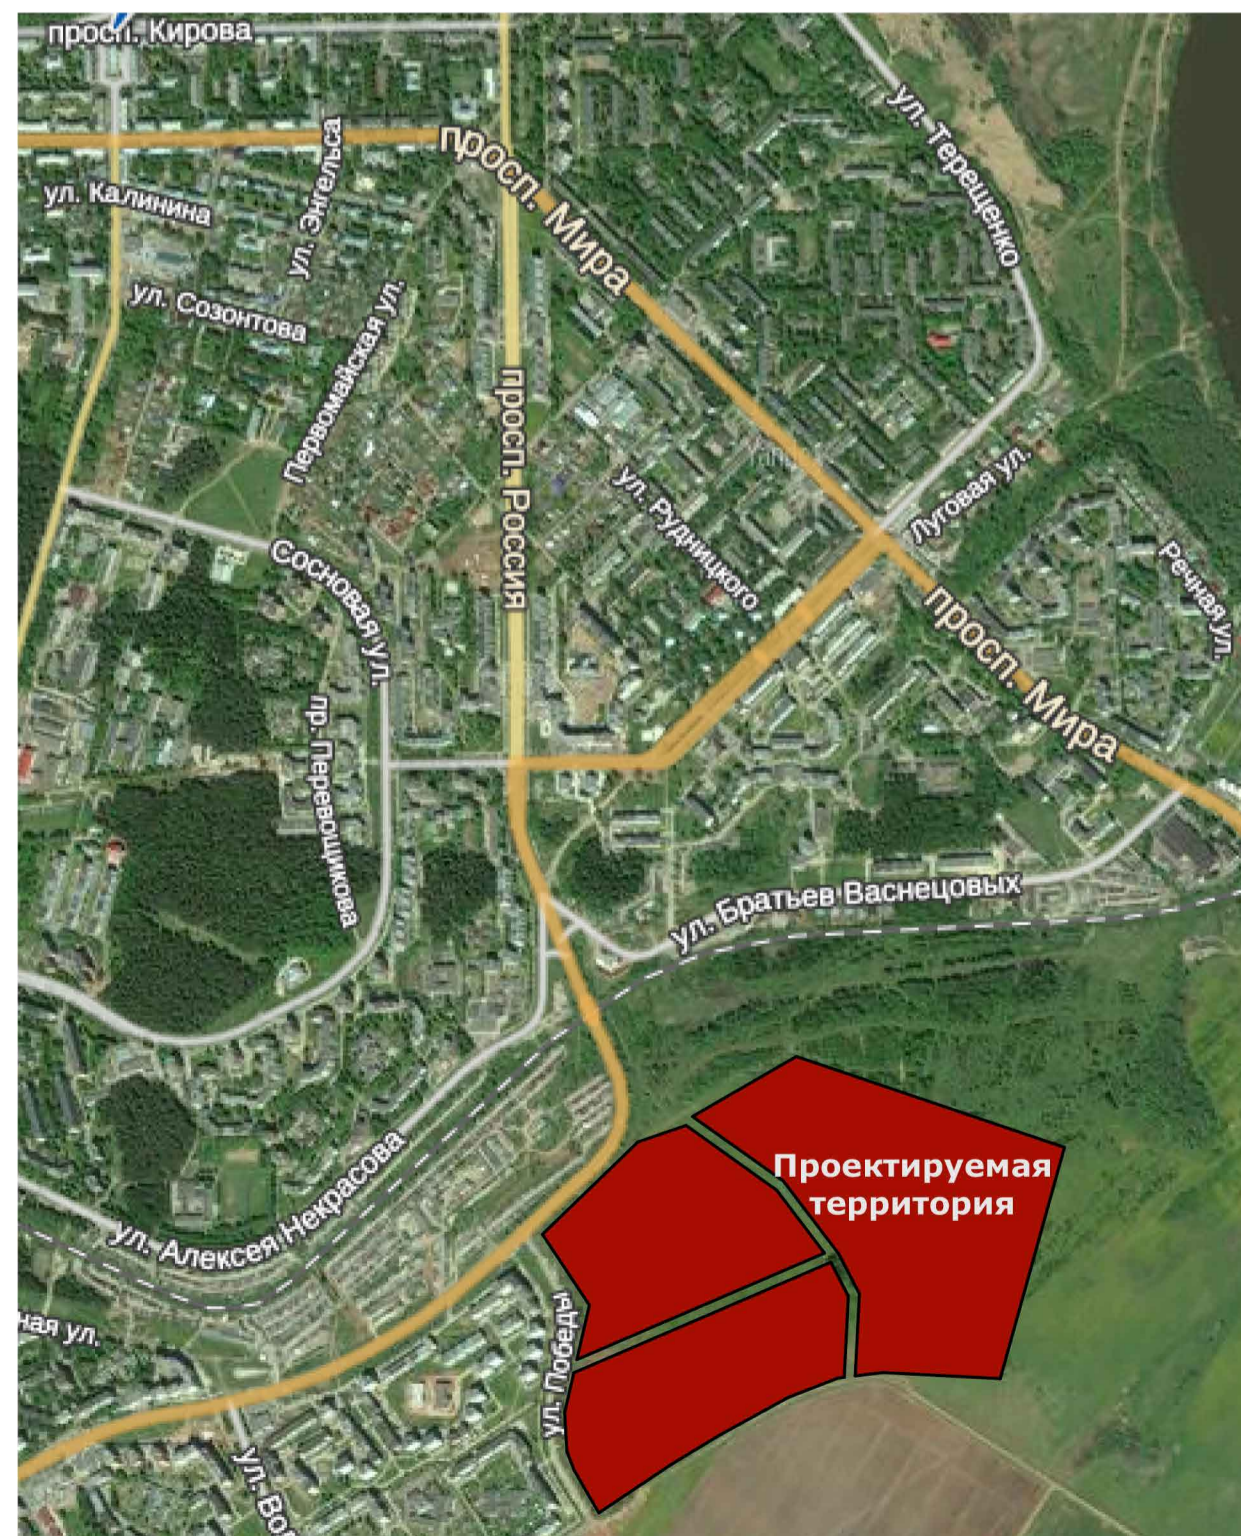

						С - 13-139 -МО		
						Проект планировки территории и проект межевания территории в составе проекта планировки территории земельного участка площадью 35 га расположенного в микрорайоне №10 г. Кирово-Чепецк.		
Изм	Кол	Лист	№док	Подпись	Дата	Стадия	Лист	Листов
Разработал		Писарева					1	6
Проверил		Коркина						
						Схема расположения элемента планировочной структуры. М 1:5000.		
Н. контр.						ООО "Инженерная фирма "Стройпроект"		

Име. N подл. Подпись и дата. Взамен инв. N