

# Информационный БЮЛЛЕТЕНЬ

№ 35(538)  
23 июля  
2018 года

органов местного самоуправления муниципального образования «Город Кирово-Чепецк» Кировской области

АДМИНИСТРАЦИЯ МУНИЦИПАЛЬНОГО ОБРАЗОВАНИЯ  
«ГОРОД КИРОВО-ЧЕПЕЦК»  
КИРОВСКОЙ ОБЛАСТИ  
ПОСТАНОВЛЕНИЕ  
от 18.07.2018 №756  
г. Кирово-Чепецк

**О внесении и утверждении дополнения в перечень многоквартирных домов муниципального образования "Город Кирово-Чепецк" Кировской области, формирующих фонд капитального ремонта на счете некоммерческой организации "Фонд капитального ремонта общего имущества многоквартирных домов в Кировской области", утвержденный постановлением администрации муниципального образования "Город Кирово-Чепецк" Кировской области от 29.10.2014 № 1720**

На основании Федерального закона от 06.10.2003 № 131-ФЗ "Об общих принципах организации местного самоуправления в Российской Федерации", руководствуясь частью 7 статьи 170 Жилищного кодекса Российской Федерации, с учетом обращения Государственной жилищной инспекции Кировской области от 06.07.2018 № 5179-64-111, администрация муниципального образования "Город Кирово-Чепецк" Кировской области ПОСТАНОВЛЯЕТ:

1. Внести и утвердить дополнение в перечень многоквартирных домов муниципального образования "Город Кирово-Чепецк" Кировской области, формирующих фонд капитального ремонта на счете некоммерческой организации "Фонд капитального ремонта общего имущества многоквартирных домов в Кировской области", утвержденный постановлением администрации муниципального образования "Город Кирово-Чепецк" Кировской области от 29.10.2014 № 1720 "О формировании фондов капитального ремонта многоквартирных домов на территории муниципального образования "Город Кирово-Чепецк" Кировской области" (с изменениями, внесенными и утвержденными постановлениями администрации муниципального образования "Город Кирово-Чепецк" Кировской области от 06.04.2016 № 355, от 13.05.2016 № 494, от 18.07.2016 № 773, от 22.07.2016 № 780, от 12.09.2016 № 1061), дополнив его строками 573, 574:

573.	Г. Кирово-Чепецк	Россия пр-т	28
574.	Г. Кирово-Чепецк	Россия пр-т	28/1

2. Муниципальному казенному учреждению «Муниципальные информационные ресурсы» города Кирово-Чепецка Кировской области (Карманов Т.В.) разместить настоящее постановление на официальном сайте муниципального образования «Город Кирово-Чепецк» Кировской области.

3. Отделу организационного обеспечения администрации муниципального образования «Город Кирово-Чепецк» Кировской области (Горшкова Е.В.) обеспечить официальное опубликование настоящего постановления.

4. Контроль за исполнением настоящего постановления возложить на заместителя главы администрации муниципального образования «Город Кирово-Чепецк» Кировской области Д.В. Конопова.

Глава администрации  
муниципального образования  
«Город Кирово-Чепецк»  
Кировской области  
М.А. Шинкарёв

АДМИНИСТРАЦИЯ МУНИЦИПАЛЬНОГО ОБРАЗОВАНИЯ «ГОРОД  
КИРОВО-ЧЕПЕЦК»  
КИРОВСКОЙ ОБЛАСТИ  
ПОСТАНОВЛЕНИЕ  
от 19.07.2018 №761  
г. Кирово-Чепецк

**Об утверждении документации по плани-**

**ровке территории в целях реконструкции линейного объекта "Реконструкция транзитного участка автомобильной дороги Киров - Кирово-Чепецк - Зуевка, проходящей в границах муниципального образования "Город Кирово-Чепецк" от ул. Ленина до ж/д перегон "Боёво" (участок автодороги ул. Братьев Васнецовых, включая перекресток с автодорогой по ул. 60 лет Октября и по ул. Алексея Некрасова, и перекресток с автодорогой по пр. Мира)"**

Рассмотрев представленный проект планировки территории и проект межевания территории в составе проекта планировки территории по объекту "Реконструкция транзитного участка автомобильной дороги Киров - Кирово-Чепецк - Зуевка, проходящей в границах муниципального образования "Город Кирово-Чепецк" от ул. Ленина до ж/д перегон "Боёво" (участок автодороги ул. Братьев Васнецовых, включая перекресток с автодорогой по ул. 60 лет Октября и по ул. Алексея Некрасова, и перекресток с автодорогой по пр. Мира)" (далее - документация по планировке территории), протокол публичных слушаний от 19.07.2018 по документации по планировке территории, заключение о результатах публичных слушаний от 19.07.2018 по документации по планировке территории, в соответствии с п.26 ч.1 ст.16 Федерального закона от 06.10.2003 № 131-ФЗ "Об общих принципах организации местного самоуправления в Российской Федерации" и ч.13, ч.14 ст.46 Градостроительного кодекса Российской Федерации, администрация муниципального образования "Город Кирово-Чепецк" Кировской области ПОСТАНОВЛЯЕТ:

1. Утвердить проект планировки территории и проект межевания территории в составе проекта планировки территории по объекту "Реконструкция транзитного участка автомобильной дороги Киров - Кирово-Чепецк - Зуевка, проходящей в границах муниципального образования "Город Кирово-Чепецк" от ул. Ленина до ж/д перегон "Боёво" (участок автодороги ул. Братьев Васнецовых, включая перекресток с автодорогой по ул. 60 лет Октября и по ул. Алексея Некрасова, и перекресток с автодорогой по пр. Мира)". Прилагается.

2. Отделу организационного обеспечения администрации муниципального образования "Город Кирово-Чепецк" Кировской области (Горшкова Е.В.) в течение семи дней со дня утверждения, опубликовать настоящее постановление и документацию по планировке территории в порядке, установленном для официального опубликования муниципальных правовых актов, иной официальной информации.

3. Муниципальному казенному учреждению "Муниципальные информационные ресурсы" города Кирово-Чепецка Кировской области (Карманов Т.В.) разместить настоящее постановление и документацию по планировке территории на официальном сайте муниципального образования "Город Кирово-Чепецк" Кировской области.

Глава администрации  
муниципального образования  
«Город Кирово-Чепецк»  
Кировской области  
М.А. Шинкарёв

**Информационный бюллетень**

документах в том числе в соответствии с нормами правовыми актами любой юрисдикции о недопустимости расходов бюджетом муниципального образования:

- юридические лица не должны находиться в процессе реорганизации или ликвидации банкротства;
- существование признаков политической партии в том числе среди учредителей организации-избирателя;
- отсутствие факта ограничения това на распоряжение денежными средствами, находящимися на его счете (счетах) в кредитных организациях;
- наличие регистраций в качестве юриди-фактического лица на территории муниципального образования;
- участие в организации и проведении государственных мероприятий;
- имеющие собственное финансирование.

На этапе для участия в Порядка конкурсные мероприятия - это мероприятия, в которых принимают участие не менее 50 человек, включая лиц в Плане государственных мероприятий на год, в котором будут представляться субсидии, утверждаемы муниципальным правовым актом главного распорядителя в балансовую стоимость которого включаются участие СО НКО.

Соответствием цели заявки и мероприятий программы (программа) указанных в заявке на участие в конкурсном отборе, грантовому мероприятию (проекту), на реализацию которого предоставлены субсидии, указанным в пункте 1.2 настоящего Порядка

- отличие у СО НКО отдельности изначальной деятельности по приоритетному направлению конкурсного отбора, по которому представлена заявка на участие в конкурсном отборе, в течение не менее одного года, предшествующего дню предоставления заявки на участие в конкурсном отборе;

изъятием из конкурсной программы (проекта) за счет средств из иностранных источников в размере не менее двадцати пяти процентов общей суммы расходов на реализацию программы (проекта);

- наличие в течение двух лет предшествующих тому, в котором предоставлены заявки на участие в конкурсном отборе, общими иностранными СО НКО доходов (в том числе трат на расходы), субсидий и иных целевых поступлений в общей сложности не менее 20 % от размера затрачиваемых субсидий в случае представления заявки на участие в конкурсном отборе с указанием расчета запрашиваемой субсидии в части ЗПС или субсидий;

1.6. Заявки СО НКО допущенные к конкурсному отбору, должны соответствовать следующим критериям:

- соответствие присутствию на территории поддержки (однозначное соответствие целей мероприятий программы (проекта) приоритетным направлениям приоритетных функций);

- актуальность (оценевается вероятность и скорость наступления отрицательных последствий в случае отказа от реализации мероприятий программы (проекта), масштабность негативных последствий и также наличие или отсутствие государственных (муниципальных) мер для решения таких или аналогичных проблем);

- социальная эффективность (улучшение состояния целевой группы воздействия на другие социально значимые проблемы, наличие новых подходов и методов в решении связанных проблем);

- реалистичность (наличие действенных механизмов, ядерных технологий, принципов и подходов, обладающих необходимыми для реализации мероприятий программы (проекта) наличием необходимых ресурсов, достаточность финансовых средств для реализации мероприятий и достижения целей программы (проекта), а также наличие чистого выполнения мероприятий иных иных мероприятий и иным образом связанных с приоритетом (проектом));

- обоснованность (составлено заграничных средств на поддержку заявки и мероприятий программы (проекта) наличие обоснованных расчетов, политики и взаимоуважения предлагаемых мероприятий);

- экономическая эффективность (последовательность затрат и полученных результатов в случаях, когда такая схема возможна), количество создаваемых рабочих мест, количество появляемых к реализации программы (проекта) добровольцев, возможности увеличения экономической активности целевых групп и населения и результатов реализации мероприятий).

1.7. Объявление о проведении конкурсного отбора расширяется на официальном сайте муниципального образования и средствах массовой информации в срок не менее чем за 30 календарных дней до дня окончания приема заявок на участие в конкурсном отборе.

1.8. Объявление о проведении конкурсного отбора включает:

- условия, предусматривающие существование заявки;
- критерии и порядок оценки результатов работы;
- дату начала и окончания приема заявок на участие в конкурсном отборе;

- объемы бюджетных ассигнований на предоставление субсидий СО НКО по приоритетному направлению, предусмотренному пунктом 1.2 настоящего Порядка;

- требования в форме и содержанию заявки на участие в конкурсном отборе, порядок их представления и приема;

- номер телефона и адрес электронной почты для получения консультаций по вопросам подготовки заявок на участие в конкурсном отборе;

- форму соглашения о предоставлении из бюджета муниципального образования субсидии конкретной организацией, ее членским, союзным, государственным (муниципальным), учреждением, осуществляющей виды деятельности, предусмотренные Федеральным законом от 12.01.1996 № 7-ФЗ "О некоммерческих организациях".



Экз. № \_\_\_\_\_

**Российская ФЕДЕРАЦИЯ**  
**ООО «ИНСТИТУТ КИРОВВОДПРОЕКТ»**

610035, г. Киров, ул. Воровского, 78а  
 Телефон, факс: (8332) 63-30-33, 57-20-57  
 Эл. почта: [Fragent@VodProekt.Kirov.ru](mailto:Fragent@VodProekt.Kirov.ru)

**Заказчик – Администрация муниципального образования «Город Кирово-Чепецк»  
 Кировской области**

**РЕКОНСТРУКЦИЯ ТРАНЗИТНОГО УЧАСТКА АВТОМОБИЛЬНОЙ  
 ДОРОГИ КИРОВ – КИРОВО-ЧЕПЕЦК – ЗУЕВКА, ПРОХОДЯЩЕЙ  
 В ГРАНИЦАХ МУНИЦИПАЛЬНОГО ОБРАЗОВАНИЯ «Город  
 Кирово-Чепецк» от ул. Ленина до ж/д перекезда  
 «Боёво» (участок автодороги ул. Братьев  
 Васнецовых, включая перекресток с автодорогой по  
 ул. 60 лет Октября и по ул. Алексея Некрасова, и  
 перекресток с автодорогой по пр. Мира)»**

**ПРОЕКТ ПЛАНИРОВКИ ТЕРРИТОРИИ и  
 ПРОЕКТ МЕЖЕВАНИЯ ТЕРРИТОРИИ  
 в составе проекта планировки территории**

**КВП-18-050 – ППТ-ОЧ**

Иzm.	№ док.	Подп.	Дата

2018

Экз. №



Российская ФЕДЕРАЦИЯ  
ООО «ИНСТИТУТ КИРОВВОДПРОЕКТ»

610035, г. Киров, ул. Воровского, 78а  
Телефон, Факс: (8332) 63-30-33, 57-20-57  
Эл. почта: [Efegat@VodProekt.Kirov.ru](mailto:Efegat@VodProekt.Kirov.ru)

Заказчик – Администрация муниципального образования «Город Кирово-Чепецк»  
Кировской области

**РЕКОНСТРУКЦИЯ ТРАНЗИТНОГО УЧАСТКА АВТОМОБИЛЬНОЙ  
ДОРОГИ КИРОВ – КИРОВО-ЧЕПЕЦК – ЗУЕВКА, ПРОХОДЯЩЕЙ  
В ГРАНИЦАХ МУНИЦИПАЛЬНОГО ОБРАЗОВАНИЯ «ГОРОД  
КИРОВО-ЧЕПЕЦК» ОТ УЛ. ЛЕНИНА ДО Ж/Д ПЕРЕЕЗДА  
«БОЁВО» (УЧАСТОК АВТОДОРОГИ УЛ. БРАТЬЕВ  
ВАСНЕЦОВЫХ, ВКЛЮЧАЯ ПЕРЕКРЕСТОК С АВТОДОРОГОЙ ПО  
УЛ. 60 ЛЕТ ОКТЯБРЯ И ПО УЛ. АЛЕКСЕЯ НЕКРАСОВА, И  
ПЕРЕКРЕСТОК С АВТОДОРОГОЙ ПО пр. МИРА)»**

**ПРОЕКТ ПЛАНИРОВКИ ТЕРРИТОРИИ**

**Том 1 «Основная часть проекта планировки»**

**КВП-18-050 – ППТ-ОЧ**

Иzm.	№ док.	Подп.	Дата

2018

# ООО «ИНСТИТУТ КИРОВВОДПРОЕКТ»

**Заказчик – Администрация муниципального образования «Город Кирово-Чепецк»  
Кировской области**

**РЕКОНСТРУКЦИЯ ТРАНЗИТНОГО УЧАСТКА АВТОМОБИЛЬНОЙ  
ДОРОГИ КИРОВ – КИРОВО-ЧЕПЕЦК – ЗУЕВКА, ПРОХОДЯЩЕЙ  
В ГРАНИЦАХ МУНИЦИПАЛЬНОГО ОБРАЗОВАНИЯ «ГОРОД  
КИРОВО-ЧЕПЕЦК» ОТ УЛ. ЛЕНИНА ДО Ж/Д ПЕРЕЕЗДА  
«БОЁВО» (УЧАСТОК АВТОДОРОГИ УЛ. БРАТЬЕВ  
ВАСНЕЦОВЫХ, ВКЛЮЧАЯ ПЕРЕКРЕСТОК С АВТОДОРОГОЙ ПО  
УЛ. 60 ЛЕТ ОКТЯБРЯ И ПО УЛ. АЛЕКСЕЯ НЕКРАСОВА, И  
ПЕРЕКРЕСТОК С АВТОДОРОГОЙ ПО пр. МИРА)»**

## ПРОЕКТ ПЛАНИРОВКИ ТЕРРИТОРИИ

### Том 1 «Основная часть проекта планировки»

**КВП-18-050 – ППТ-ОЧ**

Главный инженер \_\_\_\_\_ Кириленков А.П.

Главный инженер проекта \_\_\_\_\_ Туголуков С.В.

Начальник отдела землеустройства \_\_\_\_\_ Анисимов А.А.

Изм.	№ док.	Подп.	Дата

2018

## СОДЕРЖАНИЕ ТОМА

Согласовано

Инв. № подл.	Подпись и дата	Взам. инв. №

Обозначение	Наименование	Номер листа, примечание
КВП-18-050-ППТ-С	Содержание тома 1	2
КВП-18-050-ППТ-СП	Состав проекта планировки территории	3
КВП-18-050-ППТ-ОЧ	<b>Раздел I. Проект планировки территории. Графическая часть</b> <i>Чертеж красных линий, объединенный с чертежом границ зон планируемого размещения линейных объектов</i>	4 5
	<i>Чертеж границ зон планируемого размещения линейных объектов, подлежащих переносу (переустройству) из зон планируемого размещения линейного объекта</i>	7
КВП-18-050-ППТ-ОЧ	<b>Раздел II. Положение о размещении линейных объектов</b> <i>a) Наименование, основные характеристики и назначение планируемых для размещения линейного объекта</i>	9 10
	<i>б) Перечень субъектов Российской Федерации, перечень муниципальных районов, городских округов в составе субъектов Российской Федерации, перечень поселений, населенных пунктов, внутригородских территорий городов федерального значения, на территориях которых устанавливаются зоны планируемого размещения линейного объекта</i>	11
	<i>в) Перечень координат характерных точек границ зон планируемого размещения линейного объекта</i>	12
	<i>г) Перечень координат характерных точек границ зон планируемого размещения линейных объектов, подлежащих переносу (переустройству) из зон планируемого размещения линейного объекта</i>	14
	<i>д) Предельные параметры разрешенного строительства, реконструкции объектов капитального строительства, входящих в состав линейного объекта в границах зон их планируемого размещения</i>	16
	<i>е) Информация о необходимости осуществления мероприятий по защите сохраняемых объектов капитального, существующих и строящихся на момент подготовки проекта планировки территории</i>	16
	<i>ж) Информация о необходимости осуществления мероприятий по сохранению объектов культурного наследия от возможного негативного воздействия в связи с размещением линейных объектов</i>	17
	<i>з) Информация о необходимости осуществления мероприятий по охране окружающей среды</i>	17
	<i>и) Информация о необходимости осуществления мероприятий по защите территории от чрезвычайных ситуаций природного и техногенного характера, в том числе по обеспечению пожарной безопасности и гражданской обороны</i>	19

## КВП-18-050-ППТ-С

Изм.	Кол.уч.	Лист	№ док.	Подпись	Дата	Стадия	Лист	Листов
Гл. инженер	Кириленков				15.6.18			
ГИП	Туголуков				15.6.18			
Гл. инженер								
Разраб.	Старикова				15.6.18			
Н.контр.	Анисимов				15.6.18			

Содержание тома

ООО «Институт  
«Кировводпроект»

## СОСТАВ ДОКУМЕНТАЦИИ ПО ПЛАНИРОВКЕ ТЕРРИТОРИИ

по объекту: «Реконструкция транзитного участка автомобильной дороги Киров – Кирово-Чепецк – Зуевка, проходящей в границах муниципального образования «Город Кирово-Чепецк» от ул. Ленина до ж/д переезда «Боёво» (участок автодороги ул. Братьев Васнецовых, включая перекресток с автодорогой по ул. 60 лет Октября и по ул. Алексея Некрасова, и перекресток с автодорогой по пр. Мира)»

Номер тома	Обозначение	Наименование	Примечание
1	183-16-ПИР-кр-ППТ-ОЧ	Раздел 1 «Проект планировки территории» Графическая часть»	
1	183-16-ПИР-кр-ППТ-ОЧ	Раздел 2 «Положение о размещении линейных объектов»	
2	183-16-ПИР-кр-ППТ-МО	Раздел 3 «Материалы по обоснованию проекта планировки территории» Графическая часть	
2	183-16-ПИР-кр-ППТ-МО	Раздел 4 «Материалы по обоснованию проекта планировки территории» Пояснительная записка	


Инв. № подп.	Подпись и дата	Взам. инв. №

Изм.	Кол.	Лист	№ док.	Подпись	Дата
Гл. инженер		Кирilenков			15.6.18
ГИП		Туголуков			15.6.18
Разраб.		Стариков			15.6.18
Н.контр.		Анисимов			15.6.18

**КВП-18-050-ППТ-СП**

Положение о размещении  
линейного объекта

Стадия	Лист	Листов
П	1	1

ООО «Институт  
«Кировводпроект»

Раздел I «Проект планировки территории»  
Графическая часть»


Инв № подл.	Подпись и дата	Взам. инв. №

Изм.	Кол.уч.	Лист	№ док.	Подпись	Дата

КВП-18-050-ППТ-ОЧ

Лист


Чертеж красных линий совмещенный с чертежом зон планируемого размещения линейного объекта

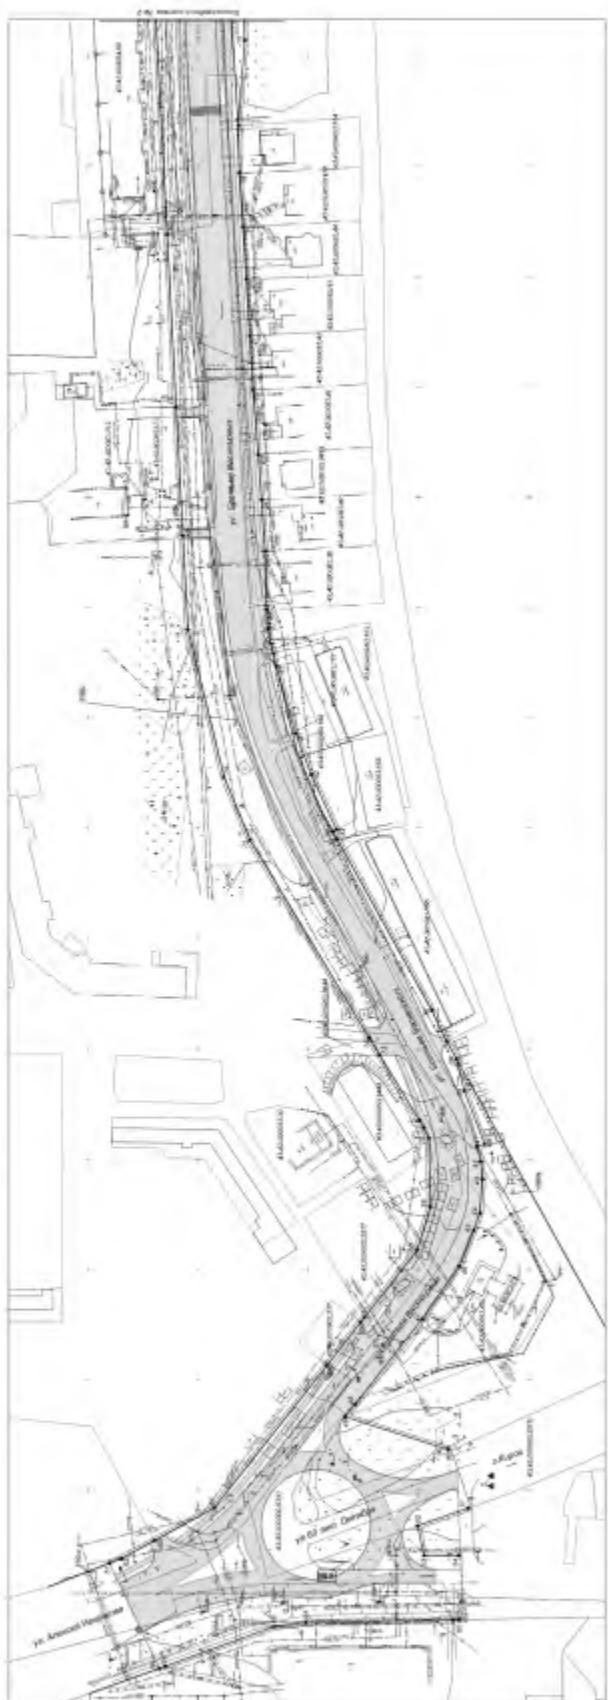

Ricerca magistrale di laurea in didattica della lingua e della cultura italiana per stranieri  
Autore: Giovanni Sartori  
Supervisore: Prof. Dr. Giacomo Mazzoni

www.gutenberg.org/cache/epub/1/pg1.html


*Чертеж красных линий симметричный с чертежом зон планируемого размещения линейного объекта*

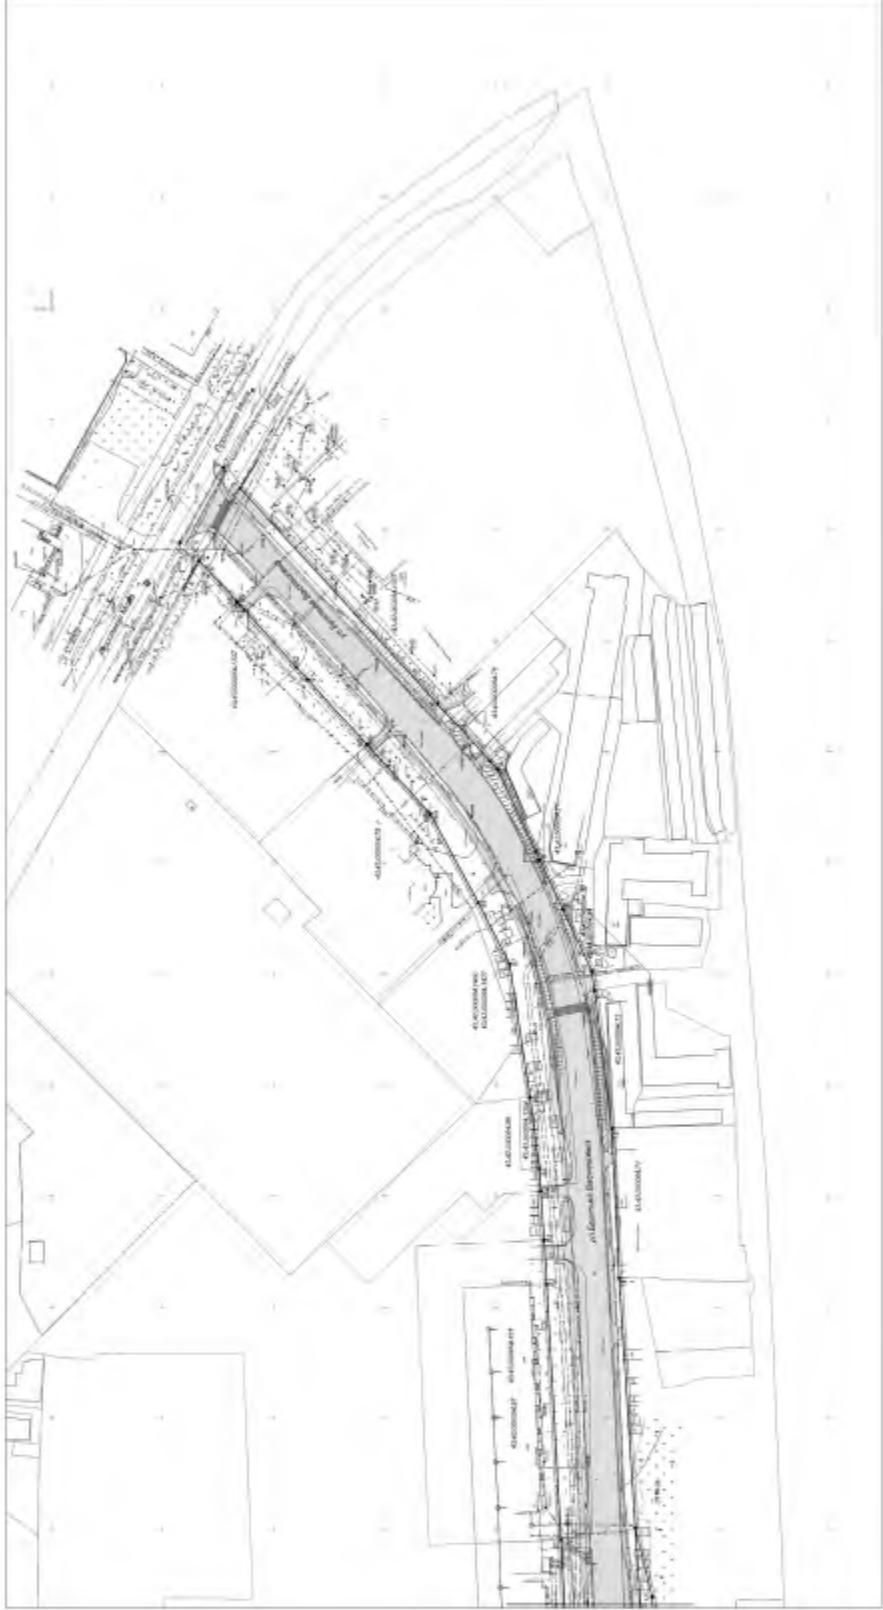

reduced non-human oral transmission. By contrast, *Salmonella* serotype *Infantis* has been associated with foodborne transmission.

1000 mg	1000 mg	1000 mg
---------	---------	---------

Чертеж границ зон планируемого размещения линейных объектов, подлежащих переносу (переустройству) из зон планируемого размещения линейного объекта

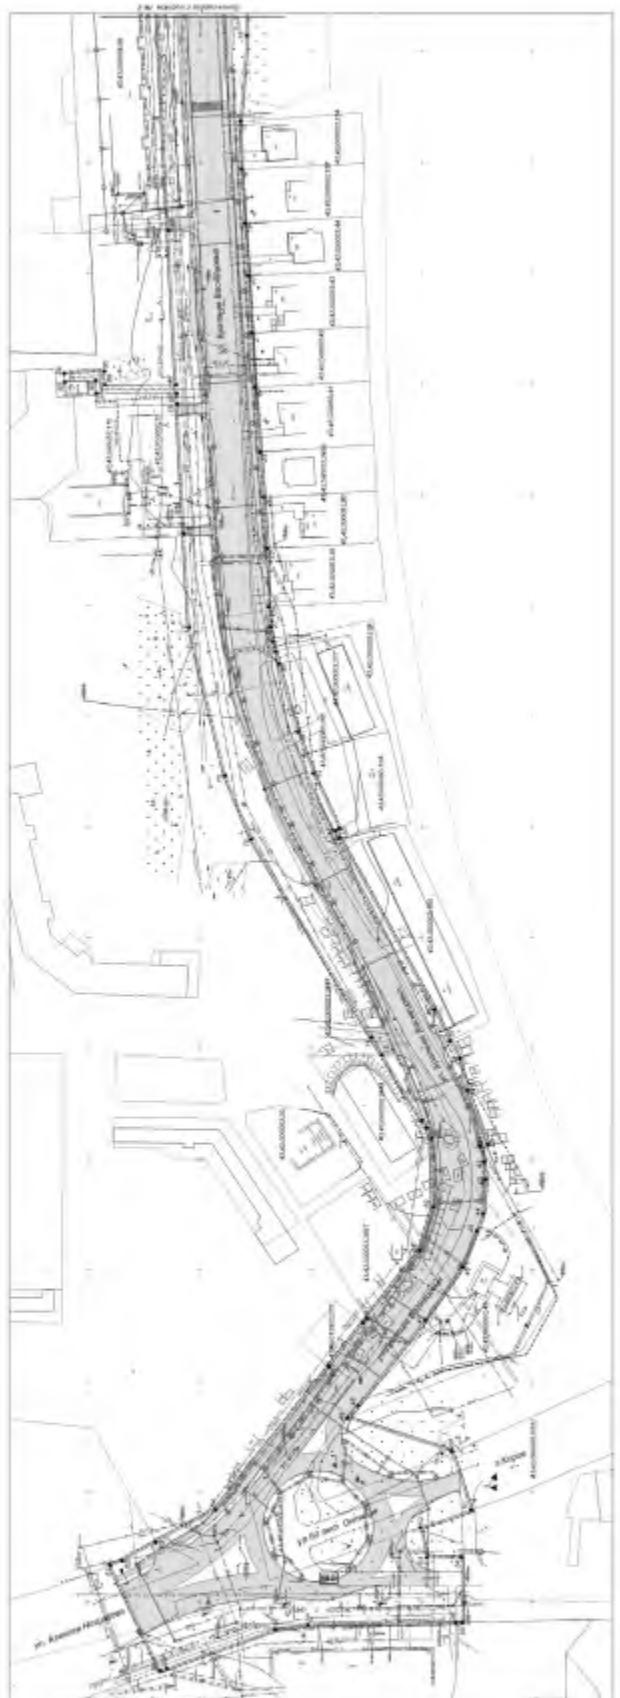

Приложение № 1  
Зоны планируемого размещения линейных объектов, подлежащих переносу (переустройству) из зон планируемого размещения линейного объекта

Лицензия № АМР-18-020-077-29

1. Ограничение по МРД 40°;

2. Ограничение по температуре в пределах 10-12°C.

Лицензия № АМР-18-020-077-29

1. Ограничение по МРД 40°;

2. Ограничение по температуре в пределах 10-12°C.

Составляющие		Количество	
Наименование	Единица измерения	Колич-	Колич-
ства		ство	ство
Гидроизоляция	м²	10000	1
Гидроизоляция	м²	10000	2

Лицензия № АМР-18-020-077-29

Чертеж границ зон планируемого размещения линейных объектов, подлежащих переносу (переустройству) из зон планируемого размещения линейного объекта

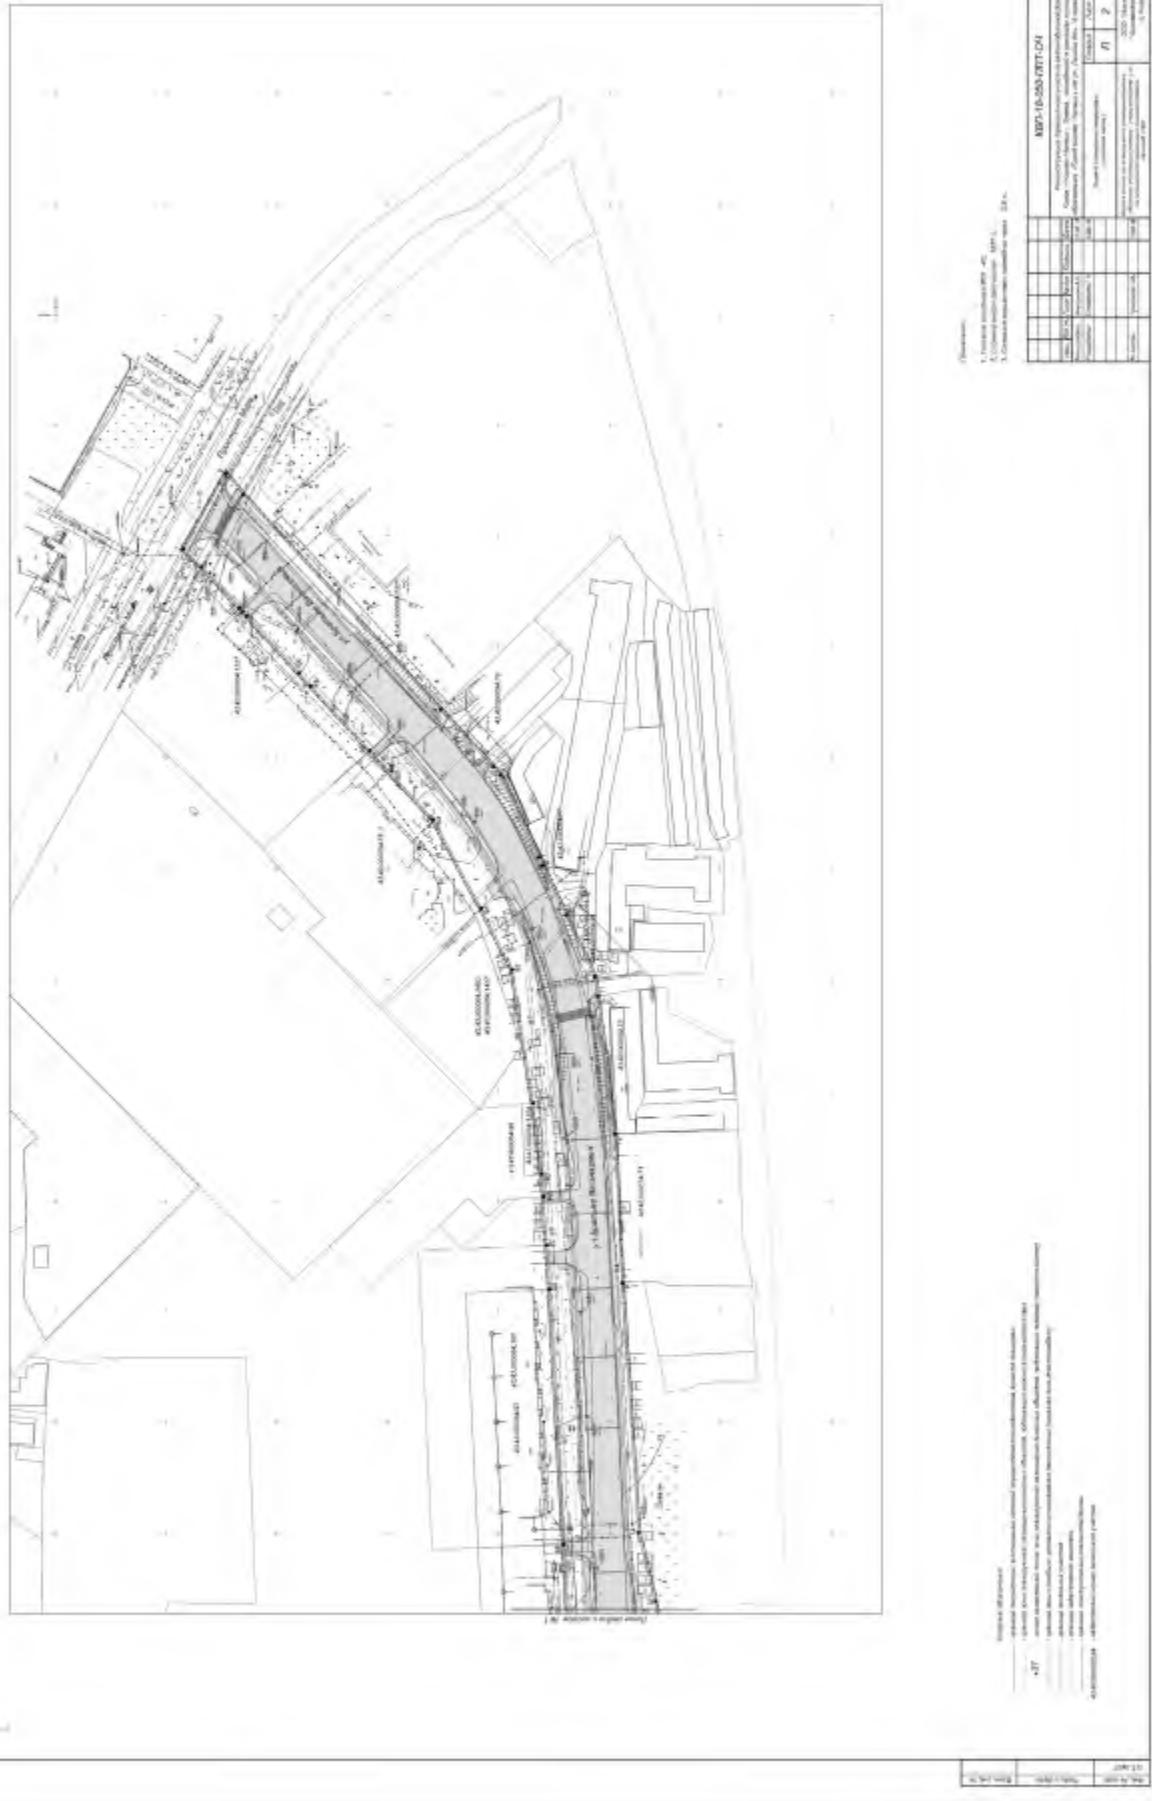

## Раздел II «Положение о размещении линейного объекта»


Инв. № подл.	Подпись и дата	Взам. инв. №
Изм.	Кол.	Лист

Инв. № подл.	Подпись	Дата
Гл. инженер	Кириленков	15.6.18
ГИП	Туголуков	15.6.18
Разраб.	Старикова	15.6.18
Ихонтр.	Анисимов	15.6.18

КВП-18-050-ППТ-СП

Положение о размещении  
линейного объекта

Стадия	Лист	Листов
П	1	1

ООО «Институт  
«Кировводпроект»

## Раздел II. Положение о размещении линейного объекта

Основанием для разработки документации по планировке территории послужило Постановление администрации муниципального образования «Город Кирово-Чепецк» Кировской области «О подготовке документации по планировке территории в границах муниципального образования «Город Кирово-Чепецк» Кировской области» от 23.05.2018 года № 517.

Документация по планировке территории (проект планировки территории, с проектом межевания) проектируемого объекта разработана в соответствии с требованиями следующих документов:

- 1.Градостроительный кодекс Российской Федерации;
- 2.Земельный кодекс Российской Федерации;
- 3.Постановление Правительства РФ №564 от 12.05.2017 «Об утверждении Положения о составе и содержании проектов планировки территории, предусматривающих размещение одного или нескольких линейных объектов»;
- 4.СНиП 2.07.01-89\* «Градостроительство. Планировка и застройка городских и сельских поселений»;
- 5.РДС 30-201-98 «Инструкция о порядке проектирования и установления красных линий в городах и других поселениях Российской Федерации»;
- 6.«Региональные нормы градостроительного проектирования Кировской области», утвержденные постановлением Правительства Кировской области №19/261 от 30.12.2014г;
- 7.Генеральный план муниципального образования «Город Кирово-Чепецк» Кировской области, утвержденный решением Кирово-Чепецкой городской Думы №9/70 от 28.07.2010г. с учетом изменений;
- 8.Правила землепользования и застройки муниципального образования «Город Кирово-Чепецк», утвержденный решением Кирово-Чепецкой городской Думы №12/70 от 30.11.2011г. актуализированной редакции.

**a) Наименование, основные характеристики и назначение проектируемого для размещения линейного объекта.**

**Наименование** - Транзитный участок автомобильной дороги Киров – Кирово-Чепецк – Зуевка, проходящей в границах муниципального образования «Город Кирово-Чепецк» от ул. Ленина до ж/д переезда «Боёво» (участок автодороги ул. Братьев Васнецовых, включая перекресток с автодорогой по ул. 60 лет Октября и по ул. Алексея Некрасова, и перекресток с автодорогой по пр. Мира)»

**Назначение объекта** - обеспечение удобной и бесперебойной транспортной связи между населенными пунктами и обеспечение транзита транспортных потоков.

**Основные характеристики:**

Инв. № подп.	Подпись и дата	Взам. инв. №							Лист
			Изм.	Кол.уч.	Лист	№ док.	Подпись	Дата	
									KVP-18-050-ППТ-ОЧ

Наименование показателя	Единица измерения	По проекту
Категория (класс)		Магистральные улицы районного значения (дорога обычного типа)
Общая строительная длина	км	1,302
Усредненная ширина полосы постоянного отвода	м	30 м.
Ширина проезжей части	м	14 м
Ширина обочин в том числе укрепленной части	м	Без обочин
Ширина тротуаров	м	2,25
Максимальный продольный уклон	%	38
Минимальный радиус в плане	м	80
Минимальный радиус в профиле: -выпуклой кривой -вогнутой кривой	м	10000 8000
Фактическая интенсивность движения	авт/сут	8195
Перспективная интенсивность движения	авт/сут	14189
Тип покрытия проезжей части		Усовершенствованный капитальный
Вид покрытия проезжей части		Двухслойный с а/б покрытием
Площадь отвода земель (зоны размещения объекта)	Га	5,1797
Нормативная статическая нагрузка на ось	кН	115
Грузооборот	Т*км/сут	Нет данных
Срок эксплуатации дороги	лет	15
Расчетная скорость движения	км/ч	70
Ширина полосы движения	м	3,5
Число полос движения.	кол-во	4

**б) Перечень субъектов Российской Федерации, перечень муниципальных районов, городских округов в составе субъектов Российской Федерации**

Инв. № подп.	Подпись и дата	Взам. инв. №

Изм.	Кол.уч	Лист	№ док.	Подпись	Дата	Лист

КВП-18-050-ППТ-ОЧ

**Федерации, перечень поселений, населенных пунктов на территории которых устанавливаются зоны планируемого размещения линейного объекта**

Граница зоны планируемого размещения линейного объекта в отношении административного территориального деления расположена:

Субъект Российской Федерации – Кировская область.

Муниципального образования – муниципальное образование «Город Кирово-Чепецк».

Населенный пункт – Город Кирово-Чепецк.

Сведения о границах административных территориальных единиц взяты из сведений Единого государственного реестра недвижимости, предоставленных ФГБУ «Федеральная кадастровая палата Росреестра» по Кировской области в виде кадастровых планов территорий №90/18-161850 и №90/18-161860 от 29.05.2018г. в электронном виде.

**в) Перечень координат характерных точек границ зон планируемого размещения линейного объекта**

**Каталог координат**

Система координат МСК-43

Условное обознач. точки	Координаты	
	X	Y
1	2	3
1	577242.07	2221894.17
2	577222.80	2221928.16
3	577215.24	2221918.75
4	577126.21	2221821.71
5	577102.47	2221795.85
6	577099.18	2221792.25
7	577081.82	2221755.10
8	577080.09	2221751.39
9	577069.65	2221728.98
10	577056.71	2221701.20
11	577055.38	2221692.47
12	577047.65	2221630.20
13	577044.36	2221562.81
14	577037.03	2221450.34
15	577029.38	2221419.12
16	577028.74	2221407.14
17	577031.70	2221368.46
18	577031.29	2221346.95
19	577029.62	2221322.67
20	577028.15	2221298.96
21	577026.56	2221273.07
22	577025.04	2221248.56
23	577022.67	2221219.32
24	577021.16	2221198.97
25	577019.55	2221175.61
26	577018.92	2221149.31

Инф. № подл.	Подпись и дата	Взам. инф. №

KBP-18-050-ППТ-ОЧ

Лист

Инв. № подл.	Подпись и дата	Взам. инв. №

27	577018.24	2221140.46
28	577016.89	2221133.70
29	577015.86	2221129.32
30	577014.47	2221123.47
31	577005.86	2221092.92
32	576998.70	2221074.22
33	576987.19	2221049.22
34	576988.76	2221048.36
35	576986.91	2221045.01
36	576944.02	2220967.53
37	576937.25	2220953.52
38	576932.75	2220945.49
39	576929.21	2220931.11
40	576920.05	2220906.87
41	576923.57	2220905.86
42	576921.73	2220898.93
43	576921.03	2220890.99
44	576922.11	2220875.63
45	576925.00	2220867.84
46	576931.55	2220851.49
47	576948.38	2220827.49
48	576978.54	2220789.01
49	576983.30	2220783.33
50	576936.50	2220768.36
51	576927.61	2220741.81
52	576950.45	2220733.84
53	576947.51	2220720.40
54	576931.95	2220720.39
55	576931.65	2220691.29
56	576934.41	2220691.24
57	577001.14	2220690.05
58	577015.87	2220688.07
59	577064.85	2220670.25
60	577067.56	2220669.26
61	577090.06	2220716.90
62	577084.77	2220718.94
63	577069.71	2220727.19
64	577042.70	2220742.00
65	576991.62	2220806.51
66	576976.27	2220826.18
67	576974.54	2220828.40
68	576950.66	2220859.02
69	576944.69	2220878.54
70	576945.37	2220909.53
71	576947.67	2220914.41
72	576949.62	2220917.62
73	576967.70	2220947.30
74	576972.41	2220955.03
75	577026.48	2221044.50
76	577038.33	2221073.36
77	577054.52	2221140.13
78	577056.88	2221182.57
79	577059.90	2221240.95
80	577063.94	2221319.25

Изм.	Коп.уч.	Лист	№ док.	Подпись	Дата
------	---------	------	--------	---------	------

КВП-18-050-ППТ-ОЧ

Лист

81	577070.50	2221444.84
82	577076.93	2221560.00
83	577078.24	2221580.01
84	577079.67	2221601.96
85	577080.33	2221612.04
86	577084.40	2221644.23
87	577093.83	2221704.46
88	577107.86	2221732.01
89	577129.50	2221772.15
90	577158.02	2221803.34
91	577184.62	2221832.43
92	577189.85	2221838.17
93	577213.47	2221864.01
94	577215.20	2221865.90
95	577216.56	2221867.37
96	577216.87	2221867.73
97	577233.71	2221886.07

Площадь зоны планируемого размещения линейного объекта – 51797 кв.м.

**г) Перечень координат характерных точек границ зон планируемого размещения линейных объектов, подлежащих переносу (переустройству) из зон планируемого размещения линейного объекта**

Условное обознач. точки	Координаты	
	X	Y
1	2	3
1	577242.07	2221894.17
2	577222.80	2221928.16
3	577215.24	2221918.75
4	577126.21	2221821.71
5	577102.47	2221795.85
6	577099.18	2221792.25
7	577081.82	2221755.10
8	577080.09	2221751.39
9	577069.65	2221728.98
10	577056.71	2221701.20
11	577055.38	2221692.47
12	577047.65	2221630.20
13	577044.36	2221562.81
14	577037.03	2221450.34
15	577029.38	2221419.12
16	577028.74	2221407.14
17	577031.70	2221368.46
18	577031.29	2221346.95
19	577029.62	2221322.67
20	577028.15	2221298.96
21	577026.56	2221273.07
22	577025.04	2221248.56
23	577022.67	2221219.32
24	577021.16	2221198.97
25	577019.55	2221175.61
26	577018.92	2221149.31
27	577018.24	2221140.46

Инв. № подп.	Подпись	Взам. инв. №

Изм.	Кол.уч.	Лист	№ док.	Подпись	Дата	Лист
КВП-18-050-ППТ-ОЧ						

Инв. № подп.	Подпись и дата	Взам. инв. №

28	577016.89	2221133.70
29	577015.86	2221129.32
30	577014.47	2221123.47
31	577005.86	2221092.92
32	576998.70	2221074.22
33	576987.19	2221049.22
34	576988.76	2221048.36
35	576986.91	2221045.01
36	576944.02	2220967.53
37	576937.25	2220953.52
38	576932.75	2220945.49
39	576929.21	2220931.11
40	576920.05	2220906.87
41	576923.57	2220905.86
42	576921.73	2220898.93
43	576921.03	2220890.99
44	576922.11	2220875.63
45	576925.00	2220867.84
46	576931.55	2220851.49
47	576948.38	2220827.49
48	576978.54	2220789.01
49	576983.30	2220783.33
50	576936.50	2220768.36
51	576927.61	2220741.81
52	576950.45	2220733.84
53	576947.51	2220720.40
54	576931.95	2220720.39
55	576931.65	2220691.29
56	576934.41	2220691.24
57	577001.14	2220690.05
58	577015.87	2220688.07
59	577064.85	2220670.25
60	577067.56	2220669.26
61	577090.06	2220716.90
62	577084.77	2220718.94
63	577069.71	2220727.19
64	577042.70	2220742.00
65	576991.62	2220806.51
66	576976.27	2220826.18
67	576974.54	2220828.40
68	576950.66	2220859.02
69	576944.69	2220878.54
70	576945.37	2220909.53
71	576947.67	2220914.41
72	576949.62	2220917.62
73	576967.70	2220947.30
74	576972.41	2220955.03
75	577026.48	2221044.50
76	577038.33	2221073.36
77	577054.52	2221140.13
78	577056.88	2221182.57
79	577059.90	2221240.95
80	577060.14	2221245.68
81	577096.42	2221245.68

КВП-18-050-ППТ-ОЧ

Лист

Изм.	Кол.уч	Лист	№ док.	Подпись	Дата

82	577096.71	2221251.59
83	577110.70	2221250.84
84	577110.96	2221254.83
85	577092.91	2221255.80
86	577092.61	2221249.68
87	577060.35	2221249.68
88	577063.94	2221319.25
89	577070.50	2221444.84
90	577076.93	2221560.00
91	577078.24	2221580.01
92	577079.67	2221601.96
93	577080.33	2221612.04
94	577084.40	2221644.23
95	577093.83	2221704.46
96	577107.86	2221732.01
97	577129.50	2221772.15
98	577158.02	2221803.34
99	577184.62	2221832.43
100	577189.85	2221838.17
101	577213.47	2221864.01
102	577215.20	2221865.90
103	577216.56	2221867.37
104	577216.87	2221867.73
105	577233.71	2221886.07

**д) Предельные параметры разрешенного строительства, реконструкции объектов капитального строительства, входящих в состав линейного объекта в границах зон их планируемого размещения**

Размещение объектов капитального строительства в составе линейного объекта, требующих установления параметров разрешенного строительства (этажность, процент застройки, архитектурные решения, цветовые решения и т.д.) не предусматривается.

В соответствии с пп.3 п.4 ст.36 Градостроительного кодекса Российской Федерации действие градостроительных регламентов не распространяется на земельные участки предназначенные для размещения линейных объектов и (или) занятые линейными объектами. Транзитный участок автомобильной дороги Киров – Кирово-Чепецк – Зуевка, проходящей в границах муниципального образования «Город Кирово-Чепецк» от ул. Ленина до ж/д переезда «Боёво» (участок автодороги ул. Братьев Васнецовых, включая перекресток с автодорогой по ул. 60 лет Октября и по ул. Алексея Некрасова, и перекресток с автодорогой по пр. Мира)» является линейным объектом и не требует разработки предельных параметров разрешенного строительства.

**е) Информация о необходимости осуществления мероприятий по защите сохраняемых объектов капитального, существующих и строящихся на момент подготовки проекта планировки территории**

Согласно материалам инженерных изысканий и натурного обследования зоны размещения линейного объекта - Транзитный участок автомобильной дороги Киров – Кирово-Чепецк – Зуевка, проходящей в границах муниципального

Инв. № подпдл.	Подпись и дата	Взам. инв. №

Изм.	Кол.уч.	Лист	№ док.	Подпись	Дата	KBP-18-050-ППТ-ОЧ	Лист

образования «Город Кирово-Чепецк» от ул. Ленина до ж/д переезда «Боёво» (участок автодороги ул. Братьев Васнецовых, включая перекресток с автодорогой по ул. 60 лет Октября и по ул. Алексея Некрасова, и перекресток с автодорогой по пр. Мира), сохраняемых объектов капитального строительства, существующих и строящихся на момент подготовки проекта планировки, не выявлено.

**ж) Информация о необходимости осуществления мероприятий по сохранению объектов культурного наследия от возможного негативного воздействия в связи с размещением линейных объектов**

Наличие объектов культурного наследия в зоне предполагаемого размещения линейного объекта не выявлено

**з) Информация о необходимости осуществления мероприятий по охране окружающей среды**

Реконструкция автодороги будет выполняться в пределах освоенной территории с минимальным изъятием ресурсов, с использованием имеющейся инфраструктуры, в ограниченный промежуток времени, что минимизирует негативное воздействие на окружающую среду.

Основные виды воздействий при выполнении строительных работ: загрязнение атмосферы, нарушение почвенно-растительного покрова, распространение пыли, временное изъятие, загрязнение, засорение земель.

**Воздействие на атмосферный воздух**

Проведение работ связано с использованием автотранспорта и строительной техники. Загрязнение атмосферного воздуха будет происходить от выбросов загрязняющих веществ с выхлопными газами работающих двигателей, при этом необходимо учитывать, что строительная техника работает в основном на дизельном топливе. Основными загрязняющими веществами являются оксиды азота, оксид углерода, углеводороды, твердые частицы (сажа) и сернистый ангидрид. Количество вредных веществ, поступающих в атмосферу, зависит от числа единиц работающего автотранспорта и строительной техники и продолжительности периода строительства.

Воздействие в период эксплуатации будет определено при разработке проектной документации.

**Воздействие на водную среду**

Автодорога на участке реконструкции не пересекает поверхностных водных объектов.

Возможные виды воздействия на состояние подземных вод:

изменение качества подземных вод, которое может возникнуть в результате изменения под воздействием ремонтных работ качества поверхностного и дренажного стока;

загрязнение подземного стока нефтепродуктами в результате разлива ГСМ.

**Воздействие на почвогрунты**

Инв. № подл.	Подпись и дата	Взам. инв. №

Изм.	Кол.уч	Лист	№ док.	Подпись	Дата

КВП-18-050-ППТ-ОЧ

Лист

Во время проведения ремонтных работ возможно образование техногенного рельефа с глубокими выемками и насыпями. Данное воздействие локально и носит временный характер.

В результате планировки поверхности возможно перекрытие и изменение потока поверхностных и грунтовых вод, что может привести к дополнительному переувлажнению и заболачиванию прилегающих территорий.

При абразии, срезке или сдвигке поверхностных горизонтов образуется открытая грунтовая поверхность, которая легко поддается эрозии и выветриванию.

На прилегающих территориях в процессе выполнения ремонтных работ возможна прокладка временных проездов для подъезда техники и вывоза грунта; оборудование площадок для складирования грунта и стоянки техники; установка временных хозяйствственно-бытовых помещений. Это может привести к уплотнению почв и грунтов.

Загрязнение почвенного покрова прилегающих территорий и грунта может происходить различными путями: с атмосферными водами, с почвенно-грунтовыми и поверхностными водами при стоках и изменениях гидрологического режима поверхности, с отходами производственного и бытового характера, с выхлопными газами автотранспорта, при разливе нефтепродуктов, при пожарах.

На стадии функционирования объекта с отработанными газами автотранспортных средств поступают в воздух, а значит и в почву, поллютанты: тяжелые металлы, окислы углерода, азота и углеводородов, бенз(а)пирен.

При несоблюдении природоохранного законодательства в области обращения с отходами возможно засорение и захламление территории различными видами отходов (строительными, производственными, бытовыми).

#### *Воздействие на растительный покров*

Воздействия на растительный покров могут быть прямыми (механические повреждения, уничтожение, отравление отработавшими газами транспортных средств или строительных машин и т.п.) или косвенными, которые обусловлены изменением среды обитания.

Поскольку на участке изысканий естественный растительный покров нарушен, доминирующее положение занимают вторичные растительные сообщества, существенное отрицательное влияние проектируемые виды работ на растительный покров не окажут.

#### *Воздействие на животный мир*

Основное негативное воздействие на фаунистические комплексы во время строительства и во время функционирования объекта связано с фактором беспокойства. В период строительства на данной территории наиболее уязвимыми являются: все виды млекопитающих, типично лесные формы птиц, пресмыкающиеся и амфибии, сезонные мигранты. На землях, где будет сведен

Инв. № подл.	Подпись	Дата	Взам. инв. №

Изм.	Кол.уч.	Лист	№ док.	Подпись	Дата

КВП-18-050-ППТ-ОЧ

Лист

растительный покров, виды, характерные для данной территории, покинут эти местообитания в близлежащие лесные массивы.

Учитывая тот факт, что намечаемое строительство будет осуществляться на освоенной территории, вред, причиненный животному миру территории, будет минимальным.

#### **Мероприятия по снижению и предотвращению неблагоприятных последствий для природных экосистем**

Для предотвращения негативных изменений и снижения неблагоприятного воздействия на окружающую природную среду и сохранения сложившейся экологической ситуации необходимо предусмотреть следующие мероприятия при производстве строительных работ:

- выполнение работ в границах, отведенных для строительства;
- заправка и хранение ГСМ на специально оборудованных площадках, исключение вероятности загрязнения поверхности почвы, природных вод;
- использование высокопроизводительной техники, сокращающей сроки работ, работающей на менее токсичном топливе;
- обязательная диагностика на допустимую степень выброса вредных веществ в атмосферу двигателей транспортных средств, строительных машин и механизмов;
- сбор и утилизация строительных и производственных отходов;
- использование автотранспорта, строительных машин и механизмов с глушителями, уменьшающими шумовое воздействие;
- завершение строительства уборкой и благоустройством территории с восстановлением растительного покрова;
- соблюдение режима проведения работ в границах водоохранных зон и прибрежных защитных полос водных объектов;
- размещение площадок для складирования строительных материалов, отходов и ГСМ в удалении от водных объектов;
- для восстановления пропускной способности русла водных объектов после проведения строительных работ необходимо предусмотреть расчистку их живого сечения от наносов, ила, строительных отходов, берегоукрепительные и противоэрозионные мероприятия.

#### **и) информация о необходимости осуществления мероприятий по защите территории от чрезвычайных ситуаций природного и техногенного характера, в том числе по обеспечению пожарной безопасности и гражданской обороне:**

Обустройство дороги и защитные дорожные сооружения

К обустройству относятся технические средства организации движения, озеленение. Для обеспечения безопасности движения, предотвращения аварий, организации и информации водителей об условиях и режимах движения в

Изв. №	Подпись	Взам. изв. №
--------	---------	--------------

Изм.	Кол.уч	Лист	№ док.	Подпись	Дата
------	--------	------	--------	---------	------

**КВП-18-050-ППТ-ОЧ**

Лист

соответствии с ГОСТ Р 52289-2004 «Правила применения дорожных знаков, разметки, светофоров, дорожных ограждений и направляющих устройств» и ВСН 25-86 «Указания по обеспечению безопасности движения на автомобильных дорогах» проектом предусматривается установка дорожных знаков, ограждений, направляющих устройств и разметки.

Сигнальные столбики и барьерные ограждения в соответствии со СНиП 2.05.02-85, ГОСТ Р 50970-96 «Столбики сигнальные дорожные», ГОСТ Р 52289-2004 «Технические средства организации дорожного движения. Правила применения дорожных знаков, разметки, светофоров, дорожных ограждений и направляющих устройств».

Дорожные знаки и указатели приняты по ГОСТ Р 52290-2004 «Знаки дорожные». Конструкции знаков приняты по альбому «Типовые конструкции, изделия и узлы зданий и сооружений серия 3.503.9-80 «Опоры дорожных знаков на автомобильных дорогах, разработанному ГПИ «Союздорпроект», 1988г.

Проезжая часть проектируемой дороги должна быть оборудована разметкой, дорожными знаками в соответствии с требованиями ГОСТ Р 52289-2004 «Технические средства организации дорожного движения. Знаки дорожные. Общие технические требования».

Ширину линий разметки принять в соответствии с т.9 ГОСТ Р 52289-2004 и составляет 0.1 м.

Типоразмер устанавливаемых знаков принять в соответствии с т.1 ГОСТ Р 52289-2004-И.

#### **Сведения о природно-климатических условиях в районе расположения объекта строительства**

В соответствии с СП 131.13330.2012 Кировская область, в том числе район работ, относится к климатическому подрайону IV.

В соответствии с дорожно-климатическим районированием, представленным в приложении Б и табл. Б.1 СП 34.13330.2012, район строительства расположен в пределах зоны и подзоны - II2. Тип местности по характеру и степени увлажнения – второй (табл. В.1 приложение В СП 34.13330.2012).

Климат района – умеренно-континентальный с продолжительной холодной многоснежной зимой и умеренно теплым летом.

Климатическая характеристика района работ приведена по данным научно-прикладного справочника по Климату России, по данным наблюдений метеорологической станции Киров. Высота над уровнем моря – 165 м.

Средняя годовая температура воздуха по м.ст. Киров составляет плюс 2,0°C. Самым холодным зимним месяцем является январь со среднемесячной температурой воздуха минус 13,9°C. Средняя месячная температура июля, самого теплого месяца, составляет плюс 18,2°C. Абсолютный минимум температуры воздуха равен минус 45,2°C (1919 г.), абсолютный максимум – плюс 36,9°C (2010 г.). Продолжительность теплого и холодного периодов составляет соответственно 209

Инв. № подл.	Подпись и дата	Взам. инв. №

Изм.	Копия	Лист	№ док.	Подпись	Дата	Лист



Экз. № \_\_\_\_\_

**Российская ФЕДЕРАЦИЯ****ООО «ИНСТИТУТ КИРОВВОДПРОЕКТ»**

610035, г. Киров, ул. Воровского, 78а  
 Телефон, Факс: (8332) 63-30-33, 57-20-57  
 Эл. почта: [Fregat@VodProjekt.Kirov.ru](mailto:Fregat@VodProjekt.Kirov.ru)

**Заказчик – Администрация муниципального образования «Город Кирово-Чепецк»  
 Кировской области**

**РЕКОНСТРУКЦИЯ ТРАНЗИТНОГО УЧАСТКА АВТОМОБИЛЬНОЙ  
 ДОРОГИ КИРОВ – КИРОВО-ЧЕПЕЦК – ЗУЕВКА, ПРОХОДЯЩЕЙ  
 В ГРАНИЦАХ МУНИЦИПАЛЬНОГО ОБРАЗОВАНИЯ «ГОРОД  
 КИРОВО-ЧЕПЕЦК» от ул. Ленина до ж/д ПЕРЕЕЗДА  
 «БОЁВО» (УЧАСТОК АВТОДОРОГИ УЛ. БРАТЬЕВ  
 ВАСНЕЦОВЫХ, ВКЛЮЧАЯ ПЕРЕКРЕСТОК С АВТОДОРОГОЙ ПО  
 УЛ. 60 ЛЕТ ОКТЯБРЯ И ПО УЛ. АЛЕКСЕЯ НЕКРАСОВА, И  
 ПЕРЕКРЕСТОК С АВТОДОРОГОЙ ПО пр. МИРА»)**

**ПРОЕКТ ПЛАНИРОВКИ ТЕРРИТОРИИ и  
 ПРОЕКТ МЕЖЕВАНИЯ ТЕРРИТОРИИ  
 в составе проекта планировки территории**

**КВП-18-050 – ППТ-МО**

Изм.	№ док.	Подп.	Дата

2018

Экз. №



РОССИЙСКАЯ ФЕДЕРАЦИЯ

ООО «ИНСТИТУТ КИРОВВОДПРОЕКТ»

610033, г. Киров, ул. Воровского, 78а  
Телефон, Факс: (8332) 63-30-33, 57-20-57  
Эл. почта: Fregat@VodProekt.Kirov.ru

Заказчик – Администрация муниципального образования «Город Кирово-Чепецк»  
Кировской области

**РЕКОНСТРУКЦИЯ ТРАНЗИТНОГО УЧАСТКА АВТОМОБИЛЬНОЙ  
ДОРОГИ КИРОВ – КИРОВО-ЧЕПЕЦК – ЗУЕВКА, ПРОХОДЯЩЕЙ  
В ГРАНИЦАХ МУНИЦИПАЛЬНОГО ОБРАЗОВАНИЯ «ГОРОД  
КИРОВО-ЧЕПЕЦК» ОТ УЛ. ЛЕНИНА ДО Ж/Д ПЕРЕЕЗДА  
«БОЁВО» (УЧАСТОК АВТОДОРОГИ УЛ. БРАТЬЕВ  
ВАСНЕЦОВЫХ, ВКЛЮЧАЯ ПЕРЕКРЕСТОК С АВТОДОРОГОЙ ПО  
УЛ. 60 ЛЕТ ОКТЯБРЯ И ПО УЛ. АЛЕКСЕЯ НЕКРАСОВА, И  
ПЕРЕКРЕСТОК С АВТОДОРОГОЙ ПО ПР. МИРА)»**

## ПРОЕКТ ПЛАНИРОВКИ ТЕРРИТОРИИ

### Том 2 «МАТЕРИАЛЫ ПО ОБОСНОВАНИЮ ПРОЕКТА ПЛАНИРОВКИ ТЕРРИТОРИИ»

**КВП-18-050 – ППТ-МО**

Иzm.	№ док.	Подп.	Дата

# ООО «ИНСТИТУТ КИРОВВОДПРОЕКТ»

Заказчик – Администрация муниципального образования «Город Кирово-Чепецк»  
Кировской области

**РЕКОНСТРУКЦИЯ ТРАНЗИТНОГО УЧАСТКА АВТОМОБИЛЬНОЙ  
ДОРОГИ КИРОВ – КИРОВО-ЧЕПЕЦК – ЗУЕВКА, ПРОХОДЯЩЕЙ  
В ГРАНИЦАХ МУНИЦИПАЛЬНОГО ОБРАЗОВАНИЯ «ГОРОД  
КИРОВО-ЧЕПЕЦК» ОТ УЛ. ЛЕНИНА ДО Ж/Д ПЕРЕЕЗДА  
«БОЁВО» (УЧАСТОК АВТОДОРОГИ УЛ. БРАТЬЕВ  
ВАСНЕЦОВЫХ, ВКЛЮЧАЯ ПЕРЕКРЕСТОК С АВТОДОРОГОЙ ПО  
УЛ. 60 ЛЕТ ОКТЯБРЯ И ПО УЛ. АЛЕКСЕЯ НЕКРАСОВА, И  
ПЕРЕКРЕСТОК С АВТОДОРОГОЙ ПО ПР. МИРА)»**

## ПРОЕКТ ПЛАНИРОВКИ ТЕРРИТОРИИ

### Том 2 «МАТЕРИАЛЫ ПО ОБОСНОВАНИЮ ПРОЕКТА ПЛАНИРОВКИ ТЕРРИТОРИИ»

**КВП-18-050 – ППТ-МО**

Главный инженер \_\_\_\_\_ Кириленков А.П.

Главный инженер проекта \_\_\_\_\_ Туголуков С.В.

Начальник отдела землеустройства \_\_\_\_\_ Анисимов А.А.

Изм.	№ док.	Подп.	Дата

## СОДЕРЖАНИЕ ТОМА

Обозначение	Наименование	Номер листа, примечание
КВП-18-050-ППТ-С	Содержание тома 2	2
КВП-18-050-ППТ-СП	Состав проекта планировки территории	4
КВП-18-050-ППТ-МО	<b>Раздел III.</b> Материалы по обоснованию проекта планировки территории. Графическая часть	5
	Схема расположения элемента планировочной структуры	6
	Схема использования территории в период подготовки проекта планировки территории	7
	Схема организации улично-дорожной сети и движения транспорта	9
	Схема вертикальной планировки территории, инженерной подготовки и инженерной защиты территории	11
	Схема границ зон с особыми условиями использования территории	13
	Схема конструктивных и планировочных решений	15
КВП-18-050-ППТ-МО	<b>Раздел IV.</b> Пояснительная записка	17
	а) описание природно-климатических условий территории, в отношении которой разрабатывается проект планировки территории	18
	б) обоснование определения границ зон планируемого размещения линейных объектов	20
	в) обоснование определения границ зон планируемого размещения линейных объектов, подлежащих переносу (переустройству) из зон планируемого размещения линейных объектов	20
	г) обоснование определения предельных параметров застройки территории и границах зон планируемого размещения объектов капитального строительства, входящих в состав линейного объекта	21
	д) ведомость пересечений границ зон планируемого размещения линейного объекта с сохраняемыми объектами капитального строительства (здание, строение, сооружение, объект, строительство которого не завершено), существующими и строящимися на момент подготовки проекта планировки территории	21
	е) ведомость пересечений границ зон планируемого размещения линейного объекта с объектами капитального строительства, строительство которых запланировано в соответствии с ранее утвержденной документацией по планировке территории	22
	ж) ведомость пересечений границ зон планируемого размещения линейного объекта с водными объектами	22

Инв. № подл. Подпись и дата Взам. инв. №

Изм.	Кол.уч.	Лист	№ док.	Подпись	Дата
Гл. инженер	Кириленков		15.6.18		
ГИП	Туголуков		15.6.18		
Гл. инженер					
Разраб.	Старикова		15.6.18		
Н.контр.	Анисимов		15.6.18		

## КВП-18-050-ППТ-С

Содержание тома

Стадия	Лист	Листов
П	1	2
ООО «Институт «Кировводпроект»		

		3
	<b>Приложение</b>	

1. Постановление Администрации муниципального образования «Город Кирово-Чепецк» Кировской области от 23.05.2018 г. № 517

23

Инв. № подп.	Подпись и дата	Взам. инв. №

Изм.	Кол.уч	Лист	№ док.	Подпись	Дата

183-16-ПИР-кр-С

Лист
2

## СОСТАВ ДОКУМЕНТАЦИИ ПО ПЛАНИРОВКЕ ТЕРРИТОРИИ

по объекту: «Реконструкция транзитного участка автомобильной дороги Киров – Кирово-Чепецк – Зуевка, проходящей в границах муниципального образования «Город Кирово-Чепецк» от ул. Ленина до ж/д переезда «Боёво» (участок автодороги ул. Братьев Васнецовых, включая перекресток с автодорогой по ул. 60 лет Октября и по ул. Алексея Некрасова, и перекресток с автодорогой по пр. Мира)»

Номер тома	Обозначение	Наименование	Примечание
1	183-16-ПИР-кр-ППТ-ОЧ	Раздел 1 «Проект планировки территории» Графическая часть	
1	183-16-ПИР-кр-ППТ-ОЧ	Раздел 2 «Положение о размещении линейных объектов»	
2	183-16-ПИР-кр-ППТ-МО	Раздел 3 «Материалы по обоснованию проекта планировки территории» Графическая часть	
2	183-16-ПИР-кр-ППТ-МО	Раздел 4 «Материалы по обоснованию проекта планировки территории» Пояснительная записка	


Инв. № подп.	Подпись и дата	Взам. инв. №						

Изм.	Кол.	Лист	№ док.	Подпись	Дата	КВП-18-050-ППТ-СП		
Гл. инженер		Кирilenков			15.6.18			
ГИП		Туголуков			15.6.18			
Разраб.		Старикова			15.6.18			
Н.контр.		Анисимов			15.6.18			

Пояснительная записка

Стадия	Лист	Листов
П	1	1
ООО «Институт «Кировводпроект»		

Раздел III «Материалы по обоснованию проекта планировки  
территории»  
Графическая часть»

Инв № подп	Подпись и дата	Взам. инв. №

Изм.	Кол.уч.	Лист	№ док.	Подпись	Дата
------	---------	------	--------	---------	------

КВП-18-050-ППТ-МО

Лист

ГОРОДСКОЙ ОКРУГ КИРОВО-ЧЕПЕЦК ГЕНЕРАЛЬНЫЙ ПЛАН  
СХЕМА ИСПОЛЬЗОВАНИЯ ТЕРРИТОРИИ.  
СОВРЕМЕННОЕ СОСТОЯНИЕ



## СХЕМА РАСПОЛОЖЕНИЯ ГОРОДСКОГО ОКРУГА КИРОВО-ЧЕПЕЦК (СИТУАЦИОННЫЙ ПЛАН)



Belarusian version

#### **Translational endocrinology**

This image shows the top portion of a Form 1040EZ tax return. It includes the title '1040EZ TAX RETURN', the subtitle 'For Single Taxpayers', and the section 'Personal Identification Information'.

Численные методы

#### Грантът финансируем от Европейската комисия

КРН-15-ДД-ППТ-МД		
Размеры и масса транспортного средства		
Ширина кузова (без зеркал)	1500	мм
Высота кузова (без антенны)	1900	мм
Длина кузова	5000	мм
Масса кузова	1500	кг
Состав транспортного средства		
Комплектующие (включая оборудование)	1	шт.
Средствами измерения (измерительные приборы)	1	шт.
Средствами связи	1	шт.
Средствами навигации	1	шт.


*Схема использования территории в период подготовки проекта планировки территории*



Algoritmo de optimización	Objetivo
GRASP	Maximizar la utilidad del sistema
PSO	Maximizar la utilidad del sistema
GA	Maximizar la utilidad del sistema
PSO + GA	Maximizar la utilidad del sistema

VTPR-1-8-2001/077/MC	
Wetterstationen und Beobachtungsstellen	
Ort	Geographische Koordinaten
1. Böhlitzschule (Dresden)	51°0'0" N, 12°45'0" E
2. Dresden Sonnenbornerstrasse	51°0'0" N, 12°45'0" E
3. Dresden Sonnenbornerstrasse	51°0'0" N, 12°45'0" E

## **Схема использования территории в период подготовки проекта планировки территории**

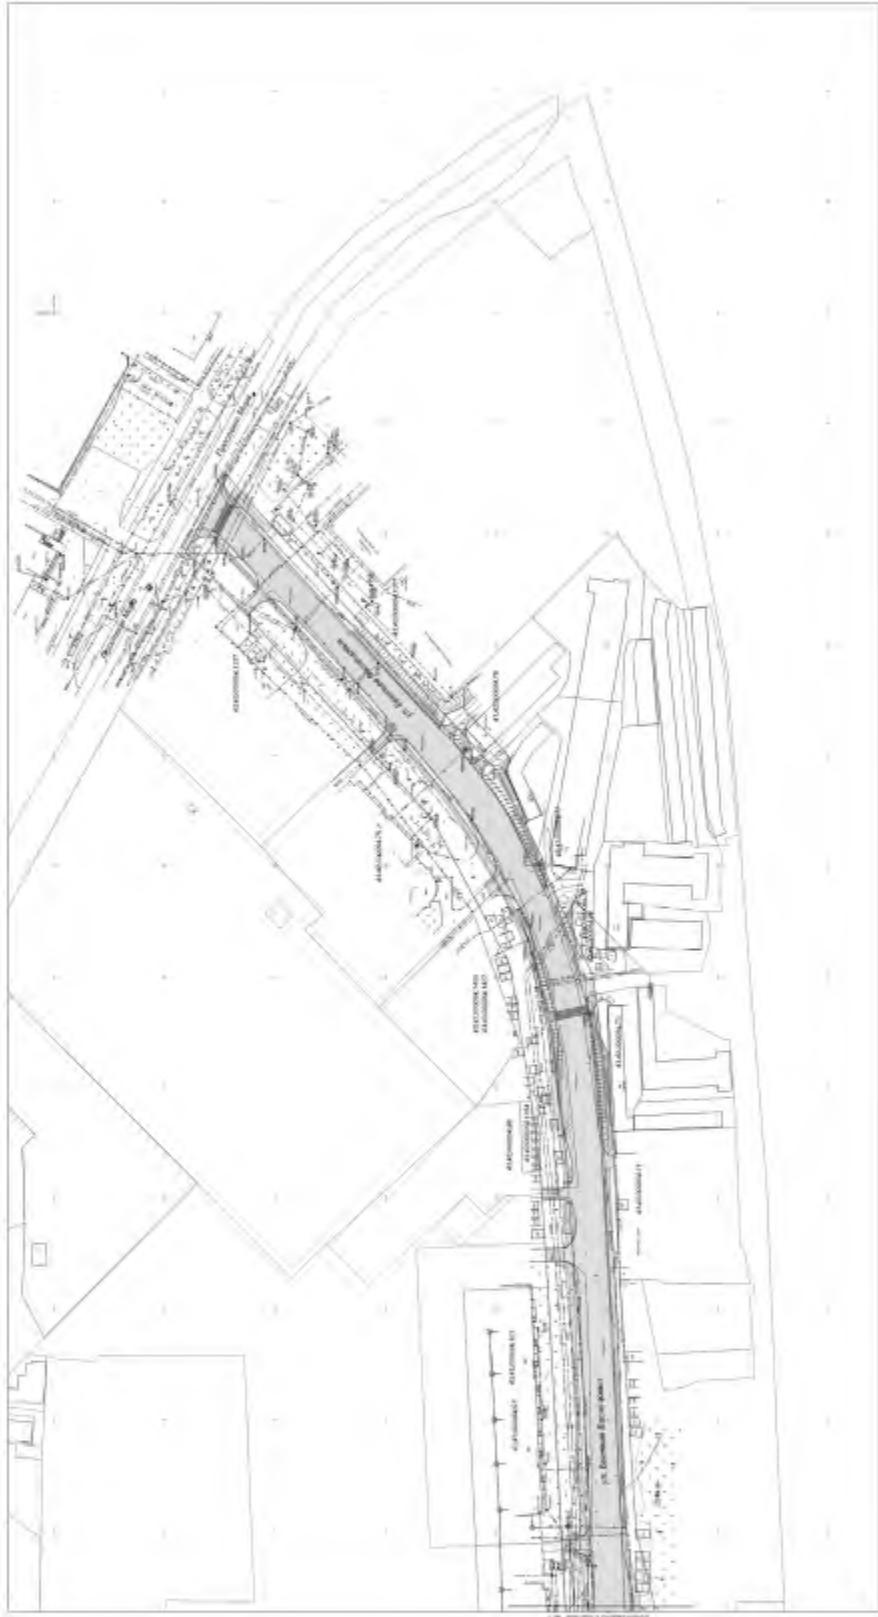

Importante information	Notre conseil pour améliorer la sécurité de votre maison
Le système d'alarme est déclenché.	Assurez-vous que tous les détecteurs sont correctement installés et fonctionnent bien.
Le système d'alarme a été déclenché.	Assurez-vous que tous les détecteurs sont correctement installés et fonctionnent bien.
Le système d'alarme a été déclenché.	Assurez-vous que tous les détecteurs sont correctement installés et fonctionnent bien.
Le système d'alarme a été déclenché.	Assurez-vous que tous les détecteurs sont correctement installés et fonctionnent bien.

Схема организации улично-дорожной сети и движения транспорта


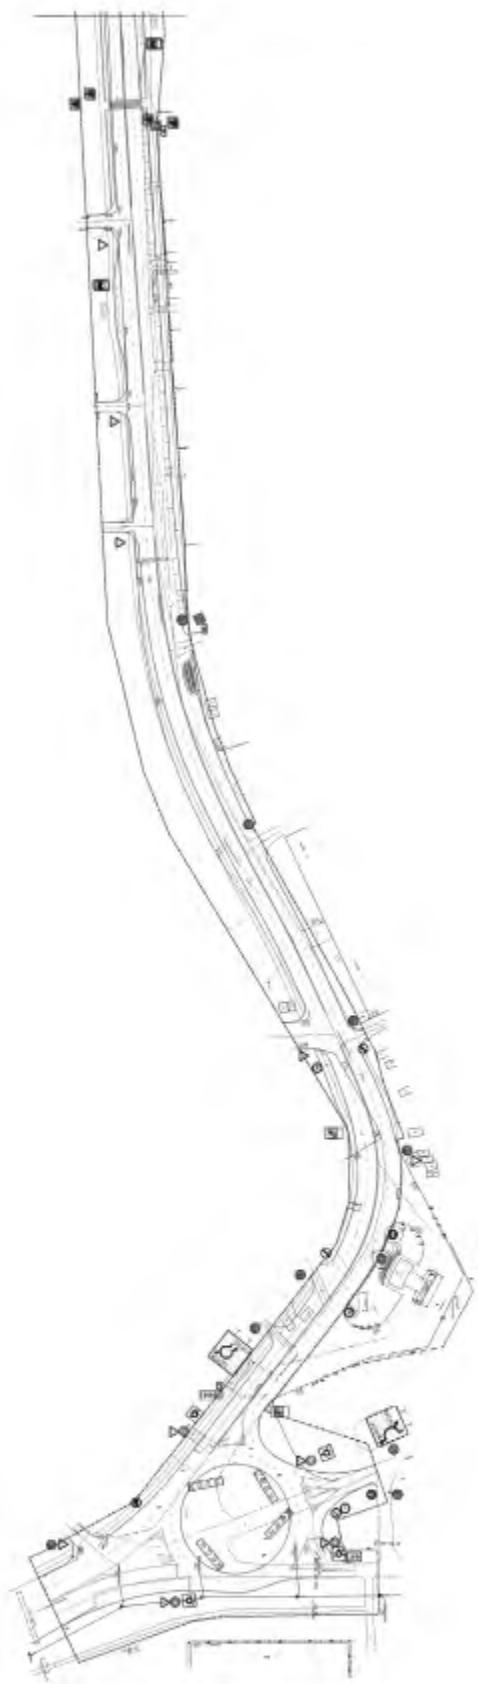


Схема организации  
улично-дорожной сети и  
движения транспорта

АДР 15 (БЮЛЛЕТЕНЬ)		
Приложение к информационному бюллетеню о внесении изменений в схему организации улично-дорожной сети и движения транспорта в г. Челябинске, утвержденную постановлением администрации г. Челябинска от 15.03.2018 № 155		
Статья	Статья	Статья
1	1	2
2	3	4
3	5	6
50	99	100

10 000 11 000 12 000 13 000

Схема организации улично-дорожной сети и движения транспорта

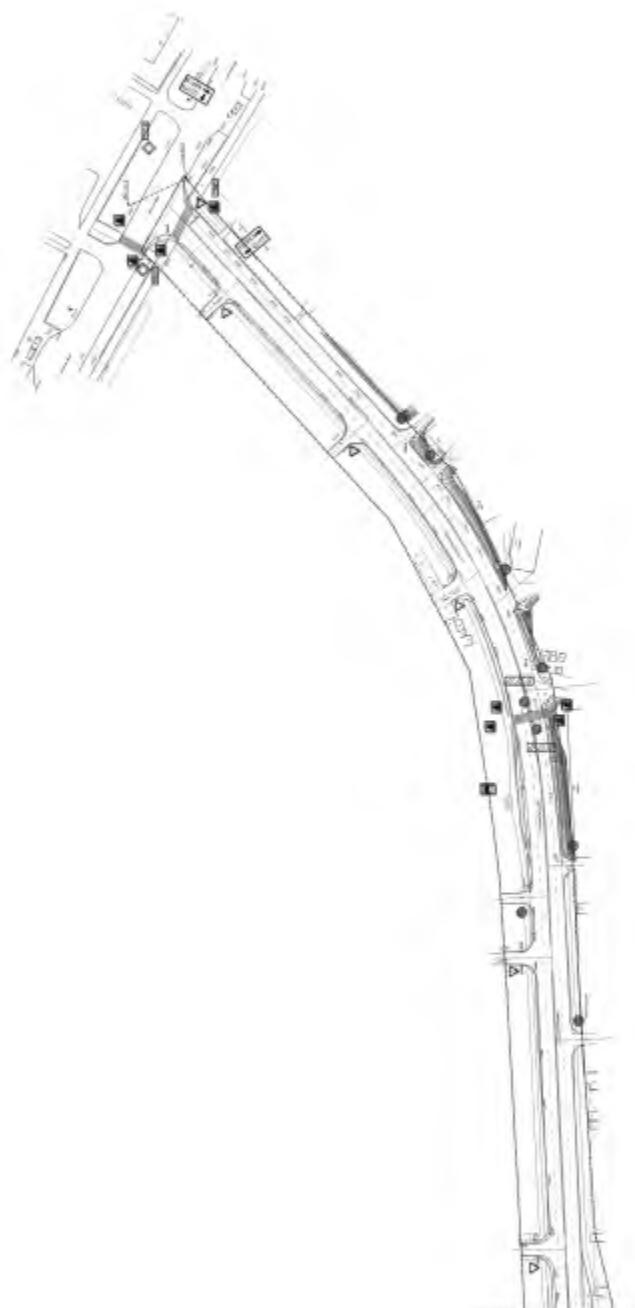


Изображение обновлено.  
Последнее обновление: 23.07.2018 16:26:59


РБН-15-020/УЧ/АС			
Проектная документация на реконструкцию улично-дорожной сети и движение транспорта в границах муниципального образования г. Краснодар, ул. Тимирязевская, 23а, дом 1, кв. 106, корпус 1, санаторий «Краснодарский»			
Номер документа	Приложение	Страницы	Лист
РБН-15-020/УЧ/АС	1	1	1
Год	Месяц	День	Лист
2018	07	23	2
Составляющая организация	Год	Месяц	Лист
ООО "Краснодарстрой" – подразделение генерального подрядчика	2018	07	2
Генеральный подрядчик	Год	Месяц	Лист
ООО "Краснодарстрой" – подразделение генерального подрядчика	2018	07	2
Подразделение генерального подрядчика	Год	Месяц	Лист
ООО "Краснодарстрой" – подразделение генерального подрядчика	2018	07	2

15-020/УЧ/АС  
23.07.2018 16:26:59

Схема вертикальной планировки территории, инженерной подсистемы и инженерной защиты территории

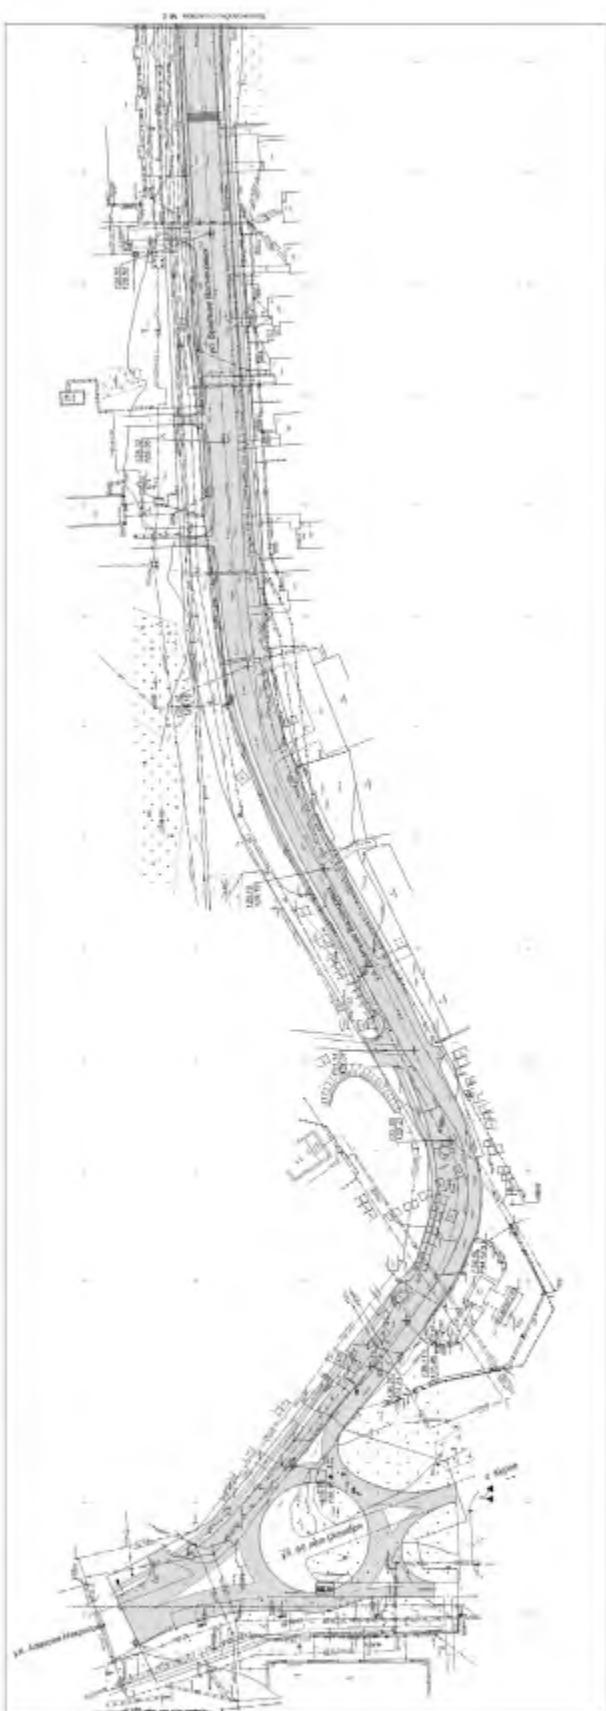


Аэродромный мост

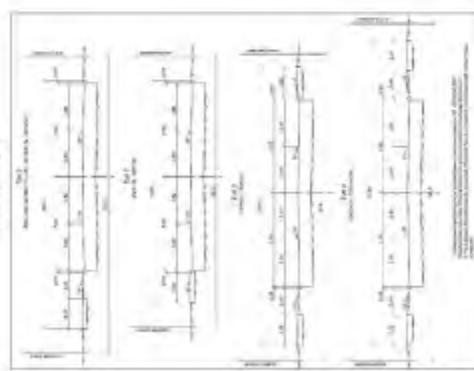


КРП 10-050/ГРП-МД	
Наименование документа:	Схема вертикальной планировки территории, инженерной подсистемы и инженерной защиты территории
Номер документа:	10-050/ГРП-МД
Время действия:	Составлено в 2018 году, действует с 23.07.2018 г. по 23.07.2020 г.
Составлено:	Инженером
Подпись:	И.И. Иванов
Срок действия:	Составлено в 2018 году, действует с 23.07.2018 г. по 23.07.2020 г.
Составлено:	Инженером
Подпись:	И.И. Иванов

10-050/ГРП-МД	10-050/ГРП-МД	10-050/ГРП-МД
---------------	---------------	---------------

Схема вертикальной планировки территории, инженерной подготовки и инженерной защиты территории

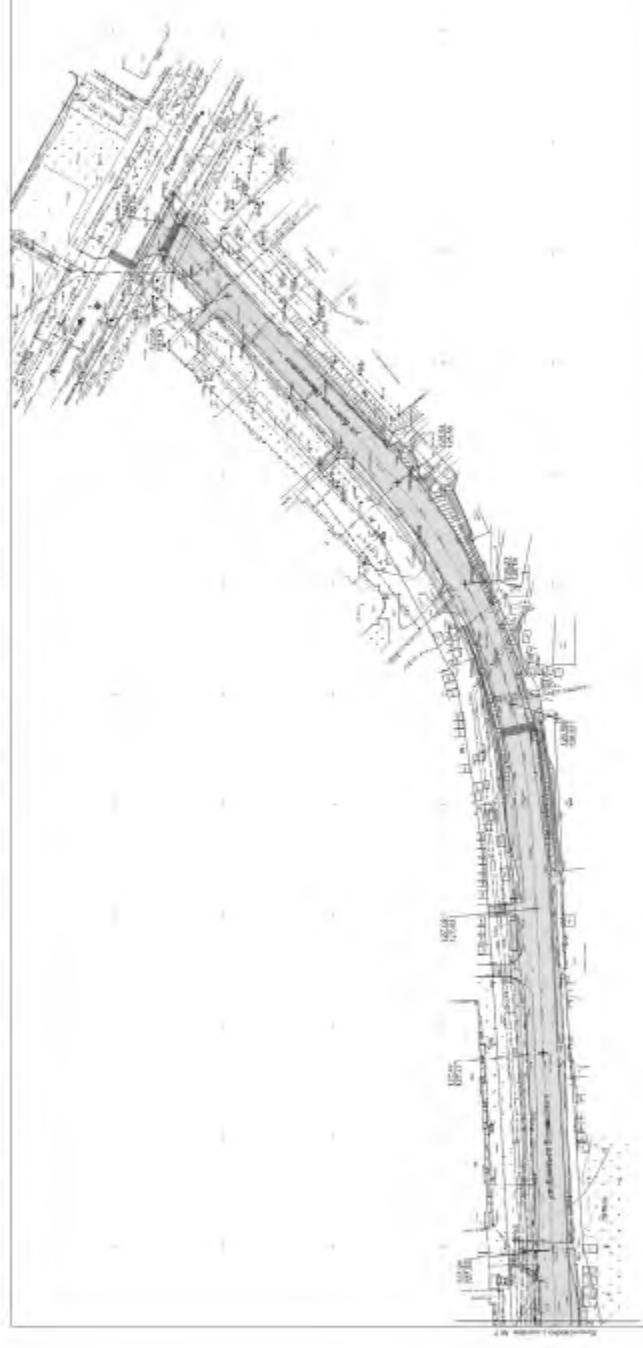


Погорелый хребет

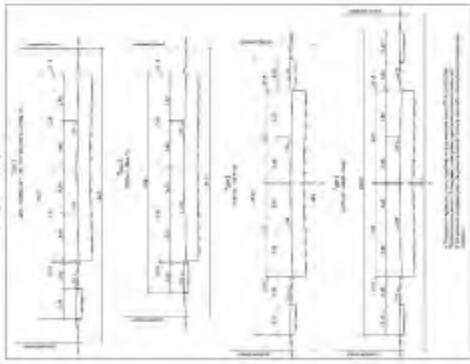

Погорелый хребет  
1. Тип грунта: песчано-гравийно-щебеночный  
2. Состав грунта:  
3. Свойства грунта:  
4. Родина грунта:

Инженерные характеристики грунта				
Глубина	Состав	Свойства	Родина	Прочность
150.00	Песчано-гравийно-щебеночный	Пористость, сжимаемость	Скала	2
150.50		Свойства грунта		
151.00				
151.50				

Схема границ зон с особыми условиями использования территории

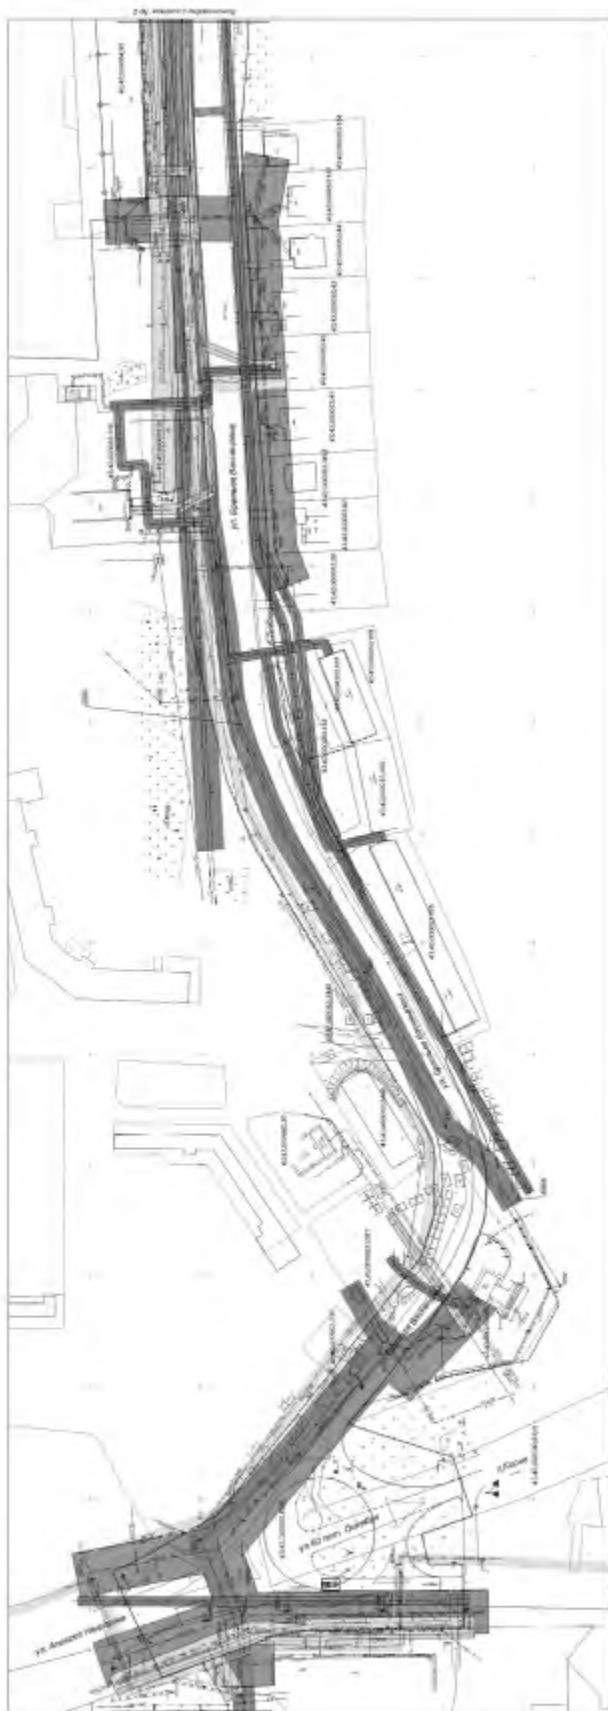


## Расшифровка обозначений:

- границы зон с особыми условиями использования территории
- Судебные участки земельного участка (Приставские участки земельного участка): Судебные участки земельного участка (Приставские участки земельного участка) — 2 км. Административно-территориальные единицы (Одноименные административно-территориальные единицы) — 25 км. (2000 г.)
- Границы поселения: Административно-территориальные единицы (Одноименные административно-территориальные единицы) — 2 км. от северной границы поселения (поселка городского типа) № 161 км 24 км 2000 г.
- Границы земельного участка: Участки земельных участков земельного участка (Участки земельных участков земельного участка) — 15 м (14 км 2000 г.)
- Границы земельного участка: Участки земельных участков земельного участка (Участки земельных участков земельного участка) — 10 м (14 км 2000 г.)
- Границы земельного участка: Участки земельных участков земельного участка (Участки земельных участков земельного участка) — 5 м (14 км 2000 г.)
- Границы земельного участка: Участки земельных участков земельного участка (Участки земельных участков земельного участка) — 2 км. (от южной границы поселка городского типа) № 161 км 24 км 2000 г.
- Очертание земельного участка земельного участка: Длина стороны от южной границы поселка городского типа

КРП-1А (2000/РП/1М)	
Приставские участки земельного участка (Приставские участки земельного участка)	Приставские участки земельного участка (Приставские участки земельного участка)
Судебные участки земельного участка (Судебные участки земельного участка)	Судебные участки земельного участка (Судебные участки земельного участка)
Границы земельного участка (Границы земельного участка)	Границы земельного участка (Границы земельного участка)
Очертание земельного участка земельного участка (Очертание земельного участка земельного участка)	Очертание земельного участка земельного участка (Очертание земельного участка земельного участка)

1	2	3
---	---	---

Чертеж красивых линий симметричный с чертежом зон планируемого размещения линейного объекта

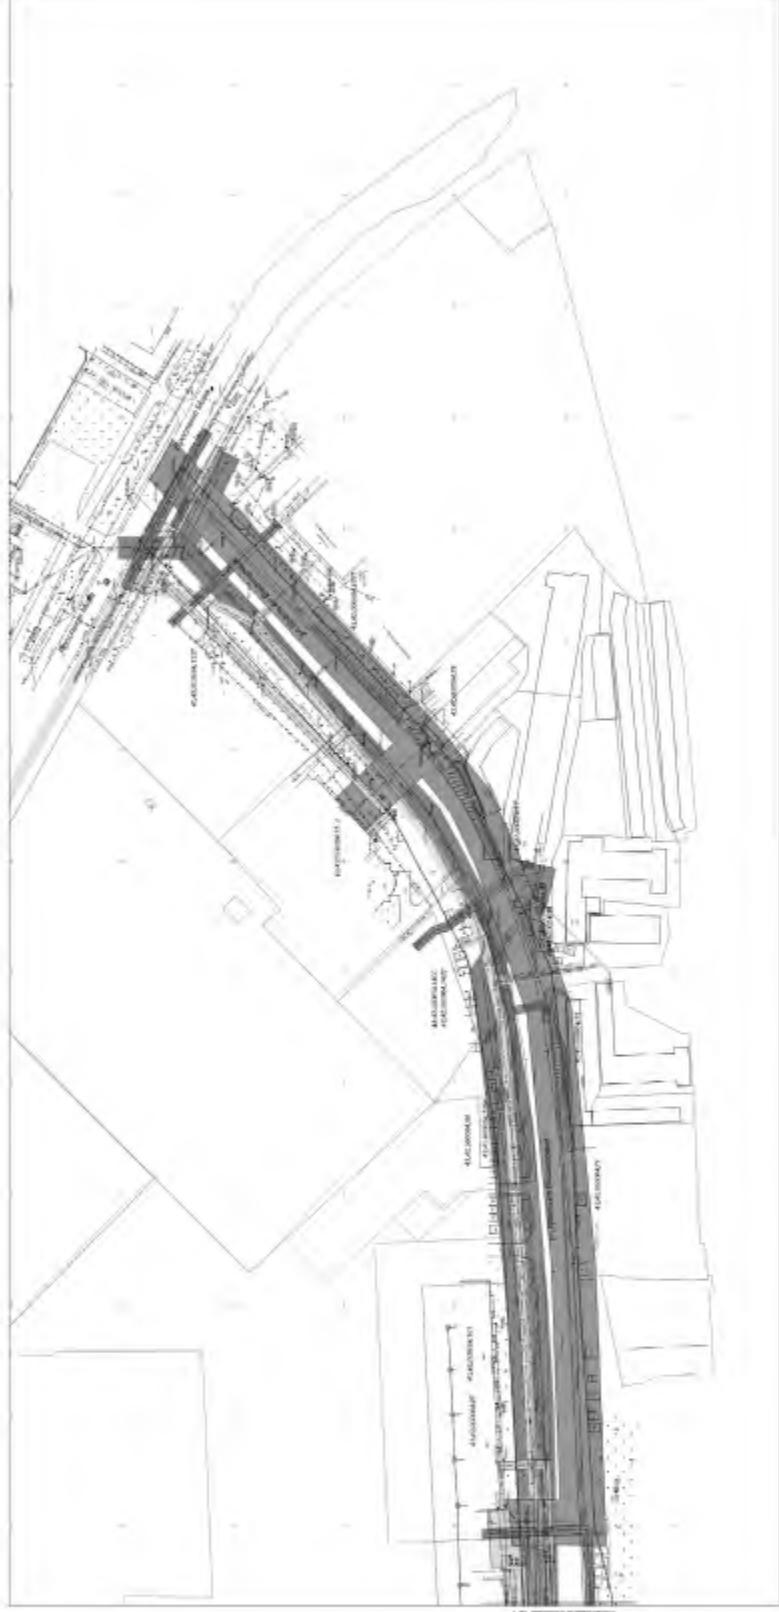

Vestiges of a Controversy

14.06.2007. 14.06.2007. 14.06.2007. 14.06.2007. 14.06.2007. 14.06.2007.

Journal of Health Politics, Policy and Law, Vol. 34, No. 1, January 2009  
DOI 10.1215/03616878-34-1 © 2009 by The University of Chicago

*Un'analisi empirica della politica monetaria europea* (Dordrecht: Martinus Nijhoff Publishing, 1990).

AEF-16-2001/077-A0		Phenotypic variation in the <i>luteinizing hormone receptor gene</i> of <i>Macacus fasciatus</i> from different geographical locations		Genetic variation in the <i>luteinizing hormone receptor gene</i> of <i>Macacus fasciatus</i> from different geographical locations	
Geographical location	Sample size	Genotype	Allele frequency	Genotype	Allele frequency
North America	1	AA	1.00	AA	1.00
South America	1	AA	1.00	AA	1.00
Europe	1	AA	1.00	AA	1.00
Africa	1	AA	1.00	AA	1.00
Asia	1	AA	1.00	AA	1.00
Total	6	AA	1.00	AA	1.00

1

ת. 1000.000.000 ₪

### **Схема координатных линий**




**Scanning & Monitoring**  
- data analysis shows "monitoring can increase the probability of detection of future  
- optimal detection of environmental  
- data analysis can increase monitoring  
- data analysis can increase detection  
- data analysis can increase detection

100000	100000	100000
100000	100000	100000

**Scanning & Monitoring**  
- data analysis shows "monitoring can increase the probability of detection of future  
- optimal detection of environmental  
- data analysis can increase monitoring  
- data analysis can increase detection  
- data analysis can increase detection

Схема конструктивных и планировочных решений

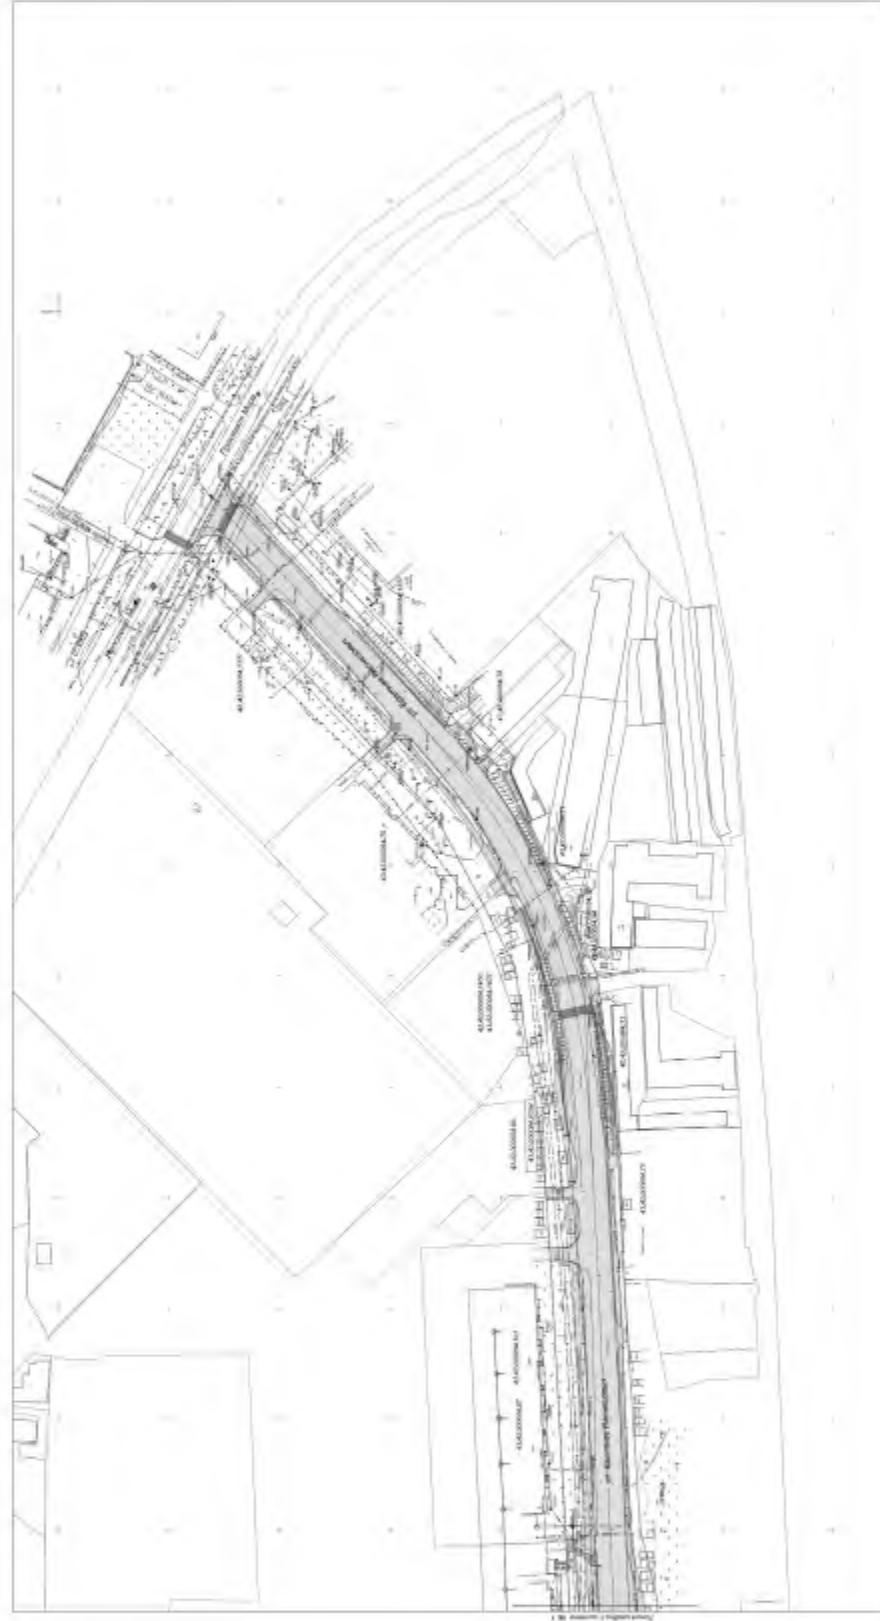

Годовая производственная мощность  
— 1000 единиц продукции

Наименование	Площадь, м <sup>2</sup>		Номер здания
	Помещение	Коридоры и лестничные клетки	
Заводоуправление	120	20	1
Вспомогательные помещения	60	10	1
Производственные помещения	1000	200	1
Общественные помещения	100	20	2
Жилые помещения	100	20	2

Приложение к проекту № 10-050/РГ/ГМО

## Раздел IV «Пояснительная записка»


Инв. № подп. Подпись и дата Взам. инв. №

Изм.	Коп.	Лист	№ док.	Подпись	Дата
Гл. инженер		Кириленков			15.6.18
ГИП		Туголуков			15.6.18
Разраб.		Старикова			15.6.18
Н.контр.		Анисимов			15.6.18

**КВП-18-050-ППТ-СП**

Пояснительная записка

Стадия	Лист	Листов
П	1	1
ООО «Институт «Кировводпроект»		

#### Раздел IV. Пояснительная записка

*а) описание природно-климатических условий территории, в отношении которой разрабатывается проект планировки территории.*

В соответствии с СП 131.13330.2012 Кировская область, в том числе район работ, относится к климатическому подрайону IV.

В соответствии с дорожно-климатическим районированием, представленным в приложении Б и табл. Б.1 СП 34.13330.2012, район строительства расположен в пределах зоны и подзоны - II2. Тип местности по характеру и степени увлажнения – второй (табл. В.1 приложение В СП 34.13330.2012).

Климат района – умеренно-континентальный с продолжительной холодной многоснежной зимой и умеренно теплым летом.

Климатическая характеристика района работ приведена по данным научно-прикладного справочника по Климату России, по данным наблюдений метеорологической станции Киров. Высота над уровнем моря – 165 м.

Средняя годовая температура воздуха по м.ст. Киров составляет плюс 2,0°C. Самым холодным зимним месяцем является январь со среднемесячной температурой воздуха минус 13,9°C. Средняя месячная температура июля, самого теплого месяца, составляет плюс 18,2°C. Абсолютный минимум температуры воздуха равен минус 45,2°C (1919 г.), абсолютный максимум – плюс 36,9°C (2010 г.). Продолжительность теплого и холодного периодов составляет соответственно 209 и 156 дней. Температура воздуха наиболее холодной пятидневки обеспеченностью 0,98 составляет минус 35°C, обеспеченностью 0,92 – минус 33°C.

*Среднемесячная и годовая температура воздуха по м.ст. Киров, °C*

I	II	III	IV	V	VI	VII	VIII	IX	X	XI	XII	год
-13,9	-12,5	-6,1	2,4	10,2	15,6	18,2	15,4	9,2	1,8	-5,5	-11,6	2,0

Нормативная глубина сезонного промерзания, рассчитанная с использованием данных научно-прикладного справочника по Климату России по формуле 5.3 п.5.5.3 СП 22.13330.2011, составляет для суглинков 162 см, для супесей и песков мелких – 197 см.

В течение всего года по м.ст. Киров преобладающими являются ветры южного и западного направления. Средняя годовая скорость ветра составляет 3,0 м/с. Средние месячные скорости ветра изменяются в пределах от 2,4 м/с в теплый период до 3,3 м/с в холодный период. Максимальная годовая скорость ветра по м.ст. Киров составляет 40,0 м/с. В течение года в среднем наблюдается 14 дней со скоростью ветра более 15 м/с. Средняя скорость ветра, вероятность превышения которой в течение года составляет 5% равна 6,5 м/с.

В соответствии с ПУЭ район строительства относится к II району по ветровому давлению. Расчетная величина ветрового давления составляет 500 Па при

Инв. № подп.	Подпись и дата	Взам. инв. №

Изм.	Кол.уч	Лист	№ док.	Подпись	Дата	KBP-18-050-ППТ-МО	Лист

максимальных скоростях ветра с 10-минутным интервалом осреднения скоростей на высоте 10 м с повторяемостью 1 раз в 25 лет.

Согласно СП 20.13330.2011 район строительства по давлению ветра относится к I району. Нормативное значение ветрового давления  $w_0$  составляет 0,23 кПа.

Средняя многолетняя сумма осадков по м.ст. Киров равна 656 мм. Распределение их в течение года неравномерное. Большая часть осадков (67%) выпадает в теплый период года, в холодный период выпадает 33% годовой суммы осадков. Количество жидких осадков составляет 61%, количество твердых осадков - 25,9% оставшаяся часть приходится на смешанные осадки.

Снежный покров обычно появляется в середине октября. Первый снег и первый снежный покров сохраняется недолго. Устойчивый снежный покров образуется 04.XI, разрушается 11.IV. Средняя дата схода снежного покрова приходится на 27.IV. Максимальной высоты снежный покров достигает в феврале - марте. Средняя из наибольших за зиму высота снежного покрова за многолетний период наблюдений по м.ст. Киров (в поле) составила 52 см, максимальная - 90 см, минимальная - 17 см.

Район строительства, согласно СП 20.13330.2011 по весу снежного покрова относится к V району. Вес снежного покрова на 1 м<sup>2</sup> поверхности земли  $S_g$  составляет 3,2 кПа. Нормативная снеговая нагрузка при этом составляет на горизонтальную проекцию 2,2 кПа.

#### *Географическая характеристика района строительства линейного объекта*

В административном отношении район строительства расположен в г. Кирово-Чепецке Кировской области.

Согласно геоморфологической схеме район строительства расположен в восточной части Русской равнины, в пределах Апшеронской скульптурной террасы, которая прослеживается в виде прерывистой полосы шириной до 3,0 км вдоль долины р. Чепца. Поверхность террасы слабовсхолмленная, наклонена к осевой части долины, расчленена балками и оврагами.

Рельеф участка изысканий - полого-волнистый, техногенно изменен - спланирован в процессе строительства существующей дороги и застройке города.

Абсолютные отметки поверхности по трассе автодороги изменяются от 123,0 м до 140,20 м. Перепад высот по трассе автодороги составляет 17,20 м.

Район строительства расположен в зоне южной тайги, которая занимает обширные пространства и характеризуется общими особенностями почвенного покрова, связанными с определенной общностью природных условий, а также сходством эволюции ландшафтов. Общей характерной особенностью является оподзоливание, представляющее собой элементарный процесс почвообразования, сопровождающийся глубоким разложением минеральной части почв и выносом продуктов этого разложения из верхней части почвенной толщи. В качестве почвообразующих пород чаще всего выступают покровные суглинки и глины.

Инв. № подп.	Подпись и дата	Взам. инв. №

Изм.	Кол.уч	Лист	№ док.	Подпись	Дата

КВП-18-050-ППТ-МО

Лист

Основной фон почвенного покрова составляют дерново-слабо- и среднеподзолистые суглинистые и глинистые почвы на покровных бурых суглинках и глинах.

В соответствии с ботанико-географическим делением район строительства входит в состав Уральско-Западносибирской провинции Европейской таежной хвойнолесной области. В то же время он расположен в подзоне южной тайги равнинной европейской таежной зоны. Для данной подзоны зональным типом растительности является пихтово-еловый лес.

**б) обоснование определения границ зон планируемого размещения линейных объектов**

Участок проектирования для реконструкции транзитного участка автомобильной дороги Киров – Кирово-Чепецк – Зуевка входит в границы города Кирово-Чепецка и проходит от ул. Ленина до ж/д переезда «Боёво» на участке, проходящем по улице Братьев Васнецовых с перекрестком улиц 60 лет Октября и Алексея Некрасова и примыканием к проспекту Мира.

Территория проектирования расположена на землях населенных пунктов в границах земельных участков 43:42:000000:63(1) и 43:42:000063:168, находящихся в собственности муниципального образования «Город Кирово-Чепецк» Кировской области и землях не разграниченной государственной собственности в кадастровых кварталах 43:42:000059, 43:42:000063, 43:42:000064.

В соответствии с СП 42.13330.2016 улично-дорожную сеть населенных пунктов следует проектировать в виде непрерывной системы с учетом функционального назначения улиц и дорог, интенсивности транспортного, велосипедного и пешеходного движения, архитектурно-планировочной организации территории и характера застройки. В составе улично-дорожной сети города Кирово-Чепецк проектируемая автодорога относится к магистральным улицам районного значения транспортно-пешеходным в соответствии с классификацией, приведенной в таблице 7 СП 42.13330.2016.

Класс реконструируемых дорог – дороги обычного типа.

Расчетные параметры проектируемых улиц и дорог городов города Кирово-Чепецк приняты по таблице 8 СП 42.13330.2016.

Рабочей документацией предусматривается реконструкция участка автомобильной общей протяженностью 1.302 км.

Размещение проектируемого объекта выполнено из условий необходимости реконструкции существующей улицы и обеспечения удобной и бесперебойной транспортной связи между населенными пунктами и обеспечение транзита транспортных потоков.

**в) обоснование определения границ зон планируемого размещения линейных объектов, подлежащих переносу (переустройству) из зон планируемого размещения линейных объектов**

Инв. № подл.	Подпись и дата	Взам. инв. №

Изм.	Кол.уч.	Лист	№ док.	Подпись	Дата	KBP-18-050-ППТ-МО	Лист

Перенос коммуникаций из-под покрытия автодороги и переустройство сетей пересекающих проектируемую автодорогу осуществляется в зоне планируемого размещения проектируемого линейного объекта - Транзитный участок автомобильной дороги Киров – Кирово-Чепецк – Зуевка, проходящей в границах муниципального образования «Город Кирово-Чепецк» от ул. Ленина до ж/д переезда «Боёво» (участок автодороги ул. Братьев Васнецовых, включая перекресток с автодорогой по ул. 60 лет Октября и по ул. Алексея Некрасова, и перекресток с автодорогой по пр. Мира).

Зона планируемого размещения электрокабеля для подключения наружного электроосвещения автодороги определена как охранная зона объектов электроснабжения 2 м от крайнего провода для линий напряжением до 1 кВ на основании постановления Правительства РФ № 160 от 24.02.2009г.

**г) обоснование определения предельных параметров застройки территории и границах зон планируемого размещения объектов капитального строительства, входящих в состав линейного объекта**

Размещение объектов капитального строительства в составе линейного объекта, требующих установления параметров разрешенного строительства (этажность, процент застройки, архитектурные решения, цветовые решения и т.д.) не предусматривается.

В соответствии с пп.3 п.4 ст.36 Градостроительного кодекса Российской Федерации действие градостроительных регламентов не распространяется на земельные участки предназначенные для размещения линейных объектов и (или) занятые линейными объектами. Транзитный участок автомобильной дороги Киров – Кирово-Чепецк – Зуевка, проходящей в границах муниципального образования «Город Кирово-Чепецк» от ул. Ленина до ж/д переезда «Боёво» (участок автодороги ул. Братьев Васнецовых, включая перекресток с автодорогой по ул. 60 лет Октября и по ул. Алексея Некрасова, и перекресток с автодорогой по пр. Мира) является линейным объектом и не требует разработки предельных параметров разрешенного строительства.

**д) ведомость пересечений границ зон планируемого размещения линейного объекта с сохраняемыми объектами капитального строительства (здание, строение, сооружение, объект, строительство которого не завершено), существующими и строящимися на момент подготовки проекта планировки территории**

№ п/п	Местоположение по трассе	Наименование коммуникаций	Марка (сечение), диаметр, мм
1	0+61.79	водопровод	ст. 500
2	0+66.70	водопровод	ст. 500
3	0+66.96	канализация	асб. 150
4	0+96.91	электрокабель	0.4
5	1+01.02	кабель связи	-
6	1+06.83	канализация	ст. 400
7	1+07.91	канализация	ст. 400

Инв. № подл.	Подпись и дата	Взам. инв. №
--------------	----------------	--------------

Изм.	Коп.уч.	Лист	№ док.	Подпись	Дата
------	---------	------	--------	---------	------

КВП-18-050-ППТ-МО

Лист

№ п/п	Местоположение по трассе	Наименование коммуникаций	Марка (сечение), диаметр, мм
8	1+70.37	канализация	жб. 100
9	4+06.35	электрокабель	0.4
10	4+45.80	газопровод низкого давления	полиэт. 63
11	5+05.24	электрокабель	10
12	5+30.29	газопровод среднего давления	ст. 57
13	5+43.11	кабель связи	-
14	6+09.41	водопровод	полиэт. 63
15	6+10.30	канализация	полиэт. 150
16	7+25.48	электрокабель	10
17	7+31.18	водопровод	полиэт. 20
18	8+41.07	газопровод низкого давления	полиэт. 63
19	9+76.13	газопровод среднего давления	ст. 159
20	9+94.85	канализация	ст. 300
21	9+96.90	канализация	ст. 300
22	10+16.91	электрокабель	0.4
23	10+87.68	водопровод	полиэт. 200
24	11+43.26	канализация	асб. 400
25	12+05.47	электрокабель	10
26	12+19.52	канализация	асб. 400
27	12+30.81	канализация	жб. 1200
28	12+33.64	теплотрасса	ст. 2х325
29	12+37.85	кабель связи	-
30	12+46.58	электрокабель	0.4
31	12+47.55	электрокабель	0.4

*е) ведомость пересечений границ зон планируемого размещения линейного объекта с объектами капитального строительства, строительство которых запланировано в соответствии с ранее утвержденной документацией по планировке территории*

Пересечений границ зоны планируемого размещения линейного объекта с объектами капитального строительства, строительство которых запланировано в соответствии с ранее утвержденной документацией по планировке территории не имеется.

*ж) ведомость пересечений границ зон планируемого размещения линейного объекта с водными объектами*

Пересечений с водными объектами не имеется.

Объекты культурного наследия в границах территории, в отношении которой осуществляется подготовка проекта планировки, отсутствуют, в связи с данным фактом схема границ территории объектов культурного наследия не разрабатывалась.

Инв. № подпл.	Подпись и дата	Взам. инв. №					
Изм.	Кол.уч.	Лист	№ док.	Подпись	Дата	KBP-18-050-ППТ-МО	Лист



АДМИНИСТРАЦИЯ МУНИЦИПАЛЬНОГО ОБРАЗОВАНИЯ  
«ГОРОД КИРОВО-ЧЕПЕЦК»  
КИРОВСКОЙ ОБЛАСТИ

ПОСТАНОВЛЕНИЕ

23.05.2018

№ 517

г. Кирово-Чепецк

О подготовке документации по планировке территории в границах  
муниципального образования «Город Кирово-Чепецк»  
Кировской области

В соответствии с Градостроительным кодексом Российской Федерации, Федеральным законом от 06.10.2003 № 131-ФЗ «Об общих принципах организации местного самоуправления в Российской Федерации», Уставом муниципального образования «Город Кирово-Чепецк» Кировской области, администрация муниципального образования «Город Кирово-Чепецк» Кировской области ПОСТАНОВЛЯЕТ:

1. Подготовить документацию по планировке территории (проект планировки территории с проектом межевания территории в составе проекта планировки территории) по объекту «Реконструкция транзитного участка автомобильной дороги Киров – Кирово-Чепецк – Зуевка, проходящей в границах муниципального образования «Город Кирово-Чепецк» от ул. Ленина до ж/д переезда «Боёво» (участок автодороги ул. Братьев Васицовых, включая перекресток с автодорогой по ул. 60 лет Октября и по ул. Алексея Некрасова, и перекресток с автодорогой по пр. Мира)» (далее – документация по планировке территории).

2. Отделу организационного обеспечения администрации муниципального образования «Город Кирово-Чепецк» Кировской области (Горшкова Е.В.) обеспечить официальное опубликование настоящего постановления в средствах массовой информации в течение трех дней со дня подписания настоящего постановления.

3. Муниципальному казенному учреждению «Муниципальные информационные ресурсы» города Кирово-Чепецка Кировской области (Карманов Т.В.) разместить настоящее постановление на официальном сайте муниципального образования «Город Кирово-Чепецк» Кировской области в течение трех дней со дня подписания настоящего постановления.

4. В течение 3 рабочих дней со дня опубликования настоящего постановления физические или юридические лица вправе представить в администрацию муниципального образования «Город Кирово-Чепецк» Кировской области свои предложения о порядке, сроках подготовки и содержании документации по планировке территории.

5. Контроль за исполнением настоящего постановления возложить на заместителя главы администрации муниципального образования «Город Кирово-Чепецк» Кировской области Копосова Д.В.

Глава администрации  
муниципального образования  
«Город Кирово-Чепецк»  
Кировской области М.А. Шинкарёв



Экз. № \_\_\_\_\_

**Российская ФЕДЕРАЦИЯ**  
**ООО «ИНСТИТУТ КИРОВВОДПРОЕКТ»**

610035, г. Киров, ул. Воровского, 78а  
 Телефон, факс: (8332) 63-30-33, 57-20-57  
 Эл. почта: [Frugat@VodProekt.Kirov.ru](mailto:Frugat@VodProekt.Kirov.ru)

**Заказчик – Администрация муниципального образования «Город Кирово-Чепецк»  
 Кировской области**

**РЕКОНСТРУКЦИЯ ТРАНЗИТНОГО УЧАСТКА АВТОМОБИЛЬНОЙ  
 ДОРОГИ КИРОВ – КИРОВО-ЧЕПЕЦК – ЗУЕВКА, ПРОХОДЯЩЕЙ  
 В ГРАНИЦАХ МУНИЦИПАЛЬНОГО ОБРАЗОВАНИЯ «ГОРОД  
 КИРОВО-ЧЕПЕЦК» ОТ УЛ. ЛЕНИНА ДО Ж/Д ПЕРЕЕЗДА  
 «БОЁВО» (УЧАСТОК АВТОДОРОГИ УЛ. БРАТЬЕВ  
 ВАСНЕЦОВЫХ, ВКЛЮЧАЯ ПЕРЕКРЕСТОК С АВТОДОРОГОЙ ПО  
 УЛ. 60 ЛЕТ ОКТЯБРЯ И ПО УЛ. АЛЕКСЕЯ НЕКРАСОВА, И  
 ПЕРЕКРЕСТОК С АВТОДОРОГОЙ ПО ПР. МИРА)»**

**ПРОЕКТ ПЛАНИРОВКИ ТЕРРИТОРИИ и  
 ПРОЕКТ МЕЖЕВАНИЯ ТЕРРИТОРИИ  
 в составе проекта планировки территории**

**КВП-18-050 – ПМ**

Изм.	№ док.	Подп.	Дата

2018

Экз. №



РОССИЙСКАЯ ФЕДЕРАЦИЯ  
ООО «ИНСТИТУТ КИРОВВОДПРОЕКТ»

610035, г. Киров, ул. Воровского, 78а  
Телефон, Факс: (8332) 63-30-33, 57-20-57  
Эл. почта: [Fregat@VodProekt.Kirov.ru](mailto:Fregat@VodProekt.Kirov.ru)

Заказчик – Администрация муниципального образования «Город Кирово-Чепецк»  
Кировской области

**РЕКОНСТРУКЦИЯ ТРАНЗИТНОГО УЧАСТКА АВТОМОБИЛЬНОЙ  
ДОРОГИ КИРОВ – КИРОВО-ЧЕПЕЦК – ЗУЕВКА, ПРОХОДЯЩЕЙ  
В ГРАНИЦАХ МУНИЦИПАЛЬНОГО ОБРАЗОВАНИЯ «ГОРОД  
КИРОВО-ЧЕПЕЦК» ОТ УЛ. ЛЕНИНА ДО Ж/Д ПЕРЕЕЗДА  
«БОЁВО» (УЧАСТОК АВТОДОРОГИ УЛ. БРАТЬЕВ  
ВАСНЕЦОВЫХ, ВКЛЮЧАЯ ПЕРЕКРЕСТОК С АВТОДОРОГОЙ ПО  
УЛ. 60 ЛЕТ ОКТЯБРЯ И ПО УЛ. АЛЕКСЕЯ НЕКРАСОВА, И  
ПЕРЕКРЕСТОК С АВТОДОРОГОЙ ПО пр. МИРА)»**

**ПРОЕКТ МЕЖЕВАНИЯ ТЕРРИТОРИИ**

**ТАМ 2 «ПРОЕКТ МЕЖЕВАНИЯ»**

**КВП-18-050 – ПМ**

Изм.	№ док.	Подп.	Дата

2018



**ООО «ИНСТИТУТ КИРОВВОДПРОЕКТ»**

Заказчик – Администрация муниципального образования «Город Кирово-Чепецк»  
Кировской области

**РЕКОНСТРУКЦИЯ ТРАНЗИТНОГО УЧАСТКА АВТОМОБИЛЬНОЙ  
ДОРОГИ КИРОВ – КИРОВО-ЧЕПЕЦК – ЗУЕВКА, ПРОХОДЯЩЕЙ  
В ГРАНИЦАХ МУНИЦИПАЛЬНОГО ОБРАЗОВАНИЯ «ГОРОД  
КИРОВО-ЧЕПЕЦК» ОТ УЛ. ЛЕНИНА ДО Ж/Д ПЕРЕЕЗДА  
«БОЁВО» (УЧАСТОК АВТОДОРОГИ УЛ. БРАТЬЕВ  
ВАСНЕЦОВЫХ, ВКЛЮЧАЯ ПЕРЕКРЕСТОК С АВТОДОРОГОЙ ПО  
УЛ. 60 ЛЕТ ОКТЯБРЯ И ПО УЛ. АЛЕКСЕЯ НЕКРАСОВА, И  
ПЕРЕКРЕСТОК С АВТОДОРОГОЙ ПО ПР. МИРА)»**

**ПРОЕКТ МЕЖЕВАНИЯ ТЕРРИТОРИИ****Том 2 «Основная часть проекта планировки»****КВП-18-050 – ПМ**

Главный инженер \_\_\_\_\_ Кириленков А.П.

Главный инженер проекта \_\_\_\_\_ Туголуков С.В.

Начальник отдела землеустройства \_\_\_\_\_ Анисимов А.А.

Изм.	№ док.	Подп.	Дата

2018

## СОДЕРЖАНИЕ ТОМА

Обозначение	Наименование	Номер листа, примечание
КВП-18-050-ПМ-С	Содержание тома 2	2
КВП-18-050-ПМ-СП	Состав проекта межевания	3
КВП-18-050-ПМ-ОЧ	<b>Раздел I.</b> Проект межевания территории. Графическая часть	4
	<i>Чертеж межевания</i>	5
КВП-18-050-ПМ-ОЧ	<b>Раздел II.</b> Сведения по межеванию территории	7
КВП-18-050-ПМ-МО	<b>Раздел III.</b> Материалы по обоснованию проекта межевания. Графическая часть	15
	<i>Чертеж межевания по обоснованию проекта межевания</i>	16


Инв. № подп. Подпись и дата  
Взам. инв. №

Изм.	Кол.	Лист	№ док.	Подпись	Дата
Гл. инженер	Кирilenков		15.6.18		
ГИП	Туголуков		15.6.18		
Разраб.	Старикова		15.6.18		
Н.контр.	Анисимов		15.6.18		

### КВП-18-050-ПМ-СП

Сведения по межеванию  
территории

Стадия	Лист	Листов
П	1	1

ООО «Институт  
«Кировводпроект»

## СОСТАВ ДОКУМЕНТАЦИИ ПО ПРОЕКТУ МЕЖЕВАНИЯ

по объекту: «Реконструкция транзитного участка автомобильной дороги Киров – Кирово-Чепецк – Зуевка, проходящей в границах муниципального образования «Город Кирово-Чепецк» от ул. Ленина до ж/д переезда «Боёво» (участок автодороги ул. Братьев Васнецовых, включая перекресток с автодорогой по ул. 60 лет Октября и по ул. Алексея Некрасова, и перекресток с автодорогой по пр. Мира)»

Номер тома	Обозначение	Наименование	Примечание
1	183-16-ПИР-кр-ПМ-ОЧ	Раздел 1 «Проект межевания территории» Графическая часть»	
1	183-16-ПИР-кр-ПМ-ОЧ	Раздел 2 «Сведения по межеванию территории»	
2	183-16-ПИР-кр-ПМ-МО	Раздел 3 «Материалы по обоснованию проекта межевания» Графическая часть	

Инв. № подп.	Подпись и дата	Взам. инв. №

Изм.	Кол.уч.	Лист	№ док.	Подпись	Дата	Лист
КВП-18-050-ПМ-ОЧ						


Раздел I «Проект межевания территории»  
Графическая часть»


Инв. № подл.	Подпись и дата	Взам. инв. №

Изм.	Кол.уч	Лист	№ док.	Подпись	Дата

КВП-18-050-ПМ-ОЧ

Лист

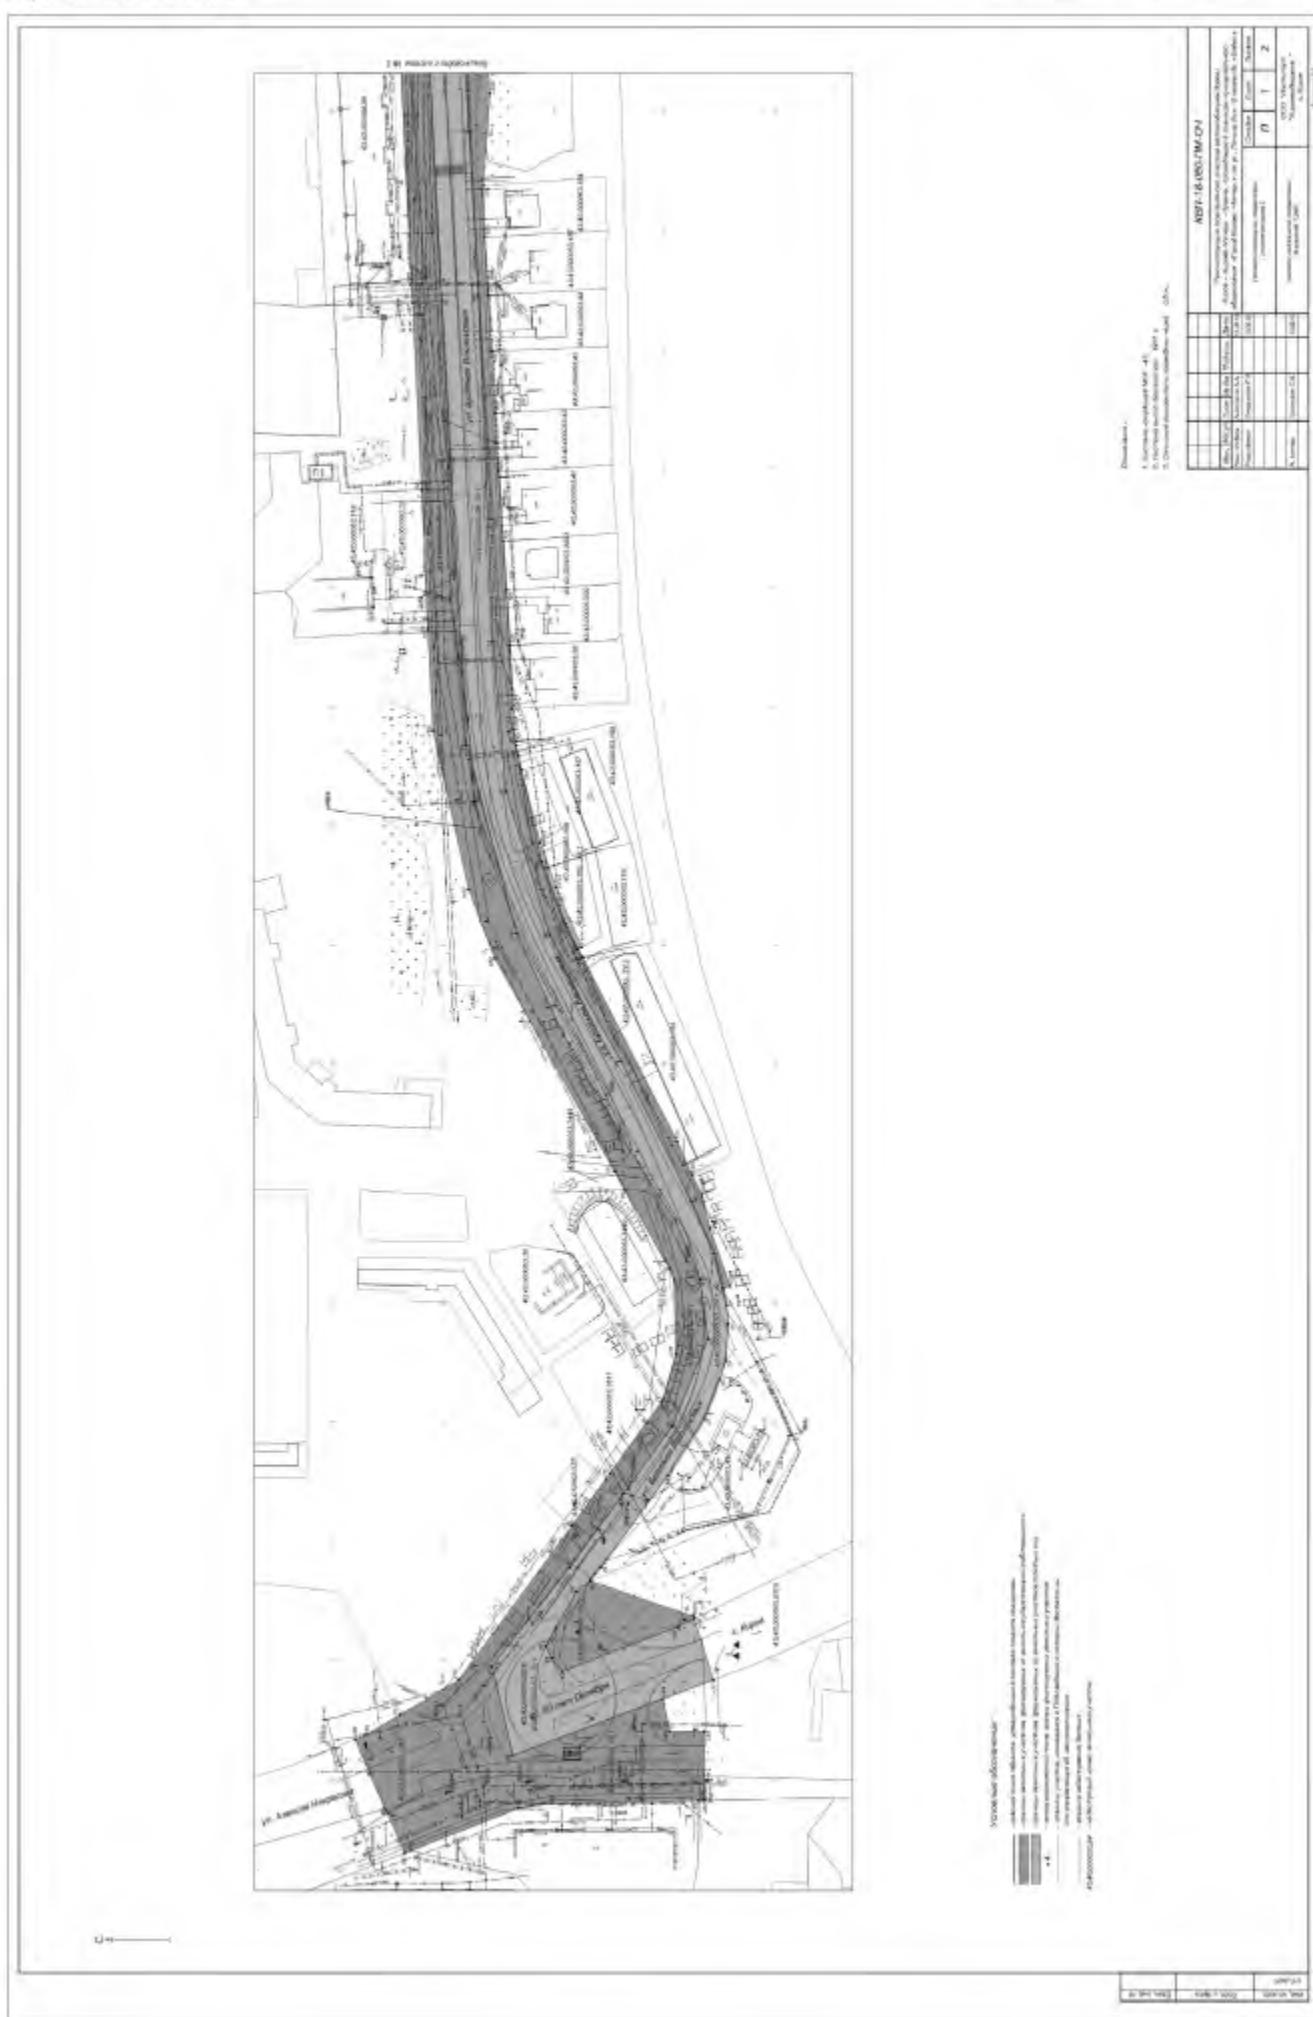

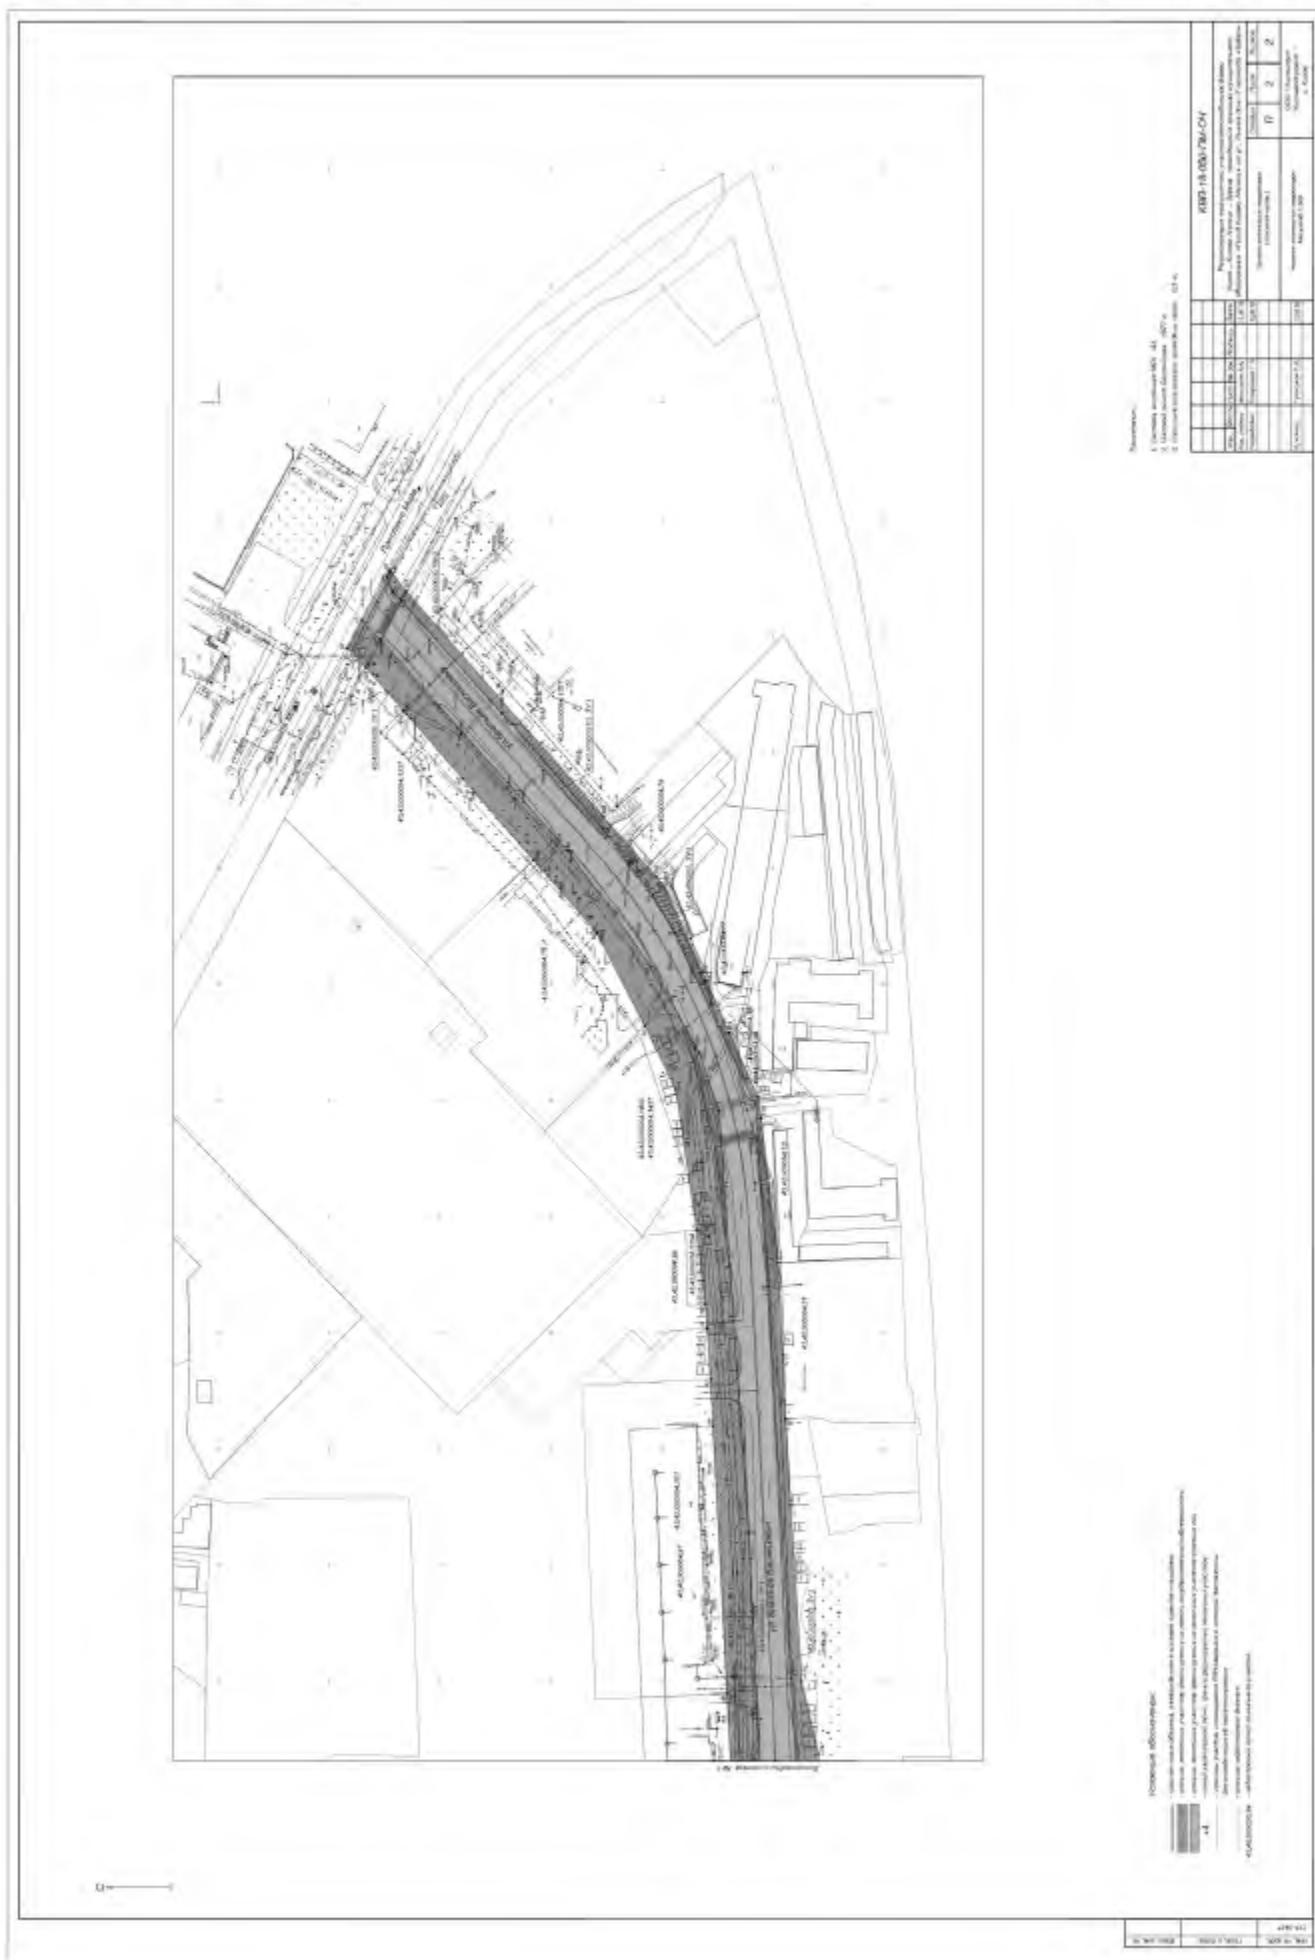


## Раздел II «Сведения по межеванию территории»

Инв. № подп.	Подпись и дата	Взам. инв. №

Изм.	Кол.	Лист	№ док.	Подпись	Дата
Гл. инженер					
ГИП					
Разраб.					
Нконтр.					

**КВП-18-050-ПМ-СП**

Сведения по межеванию  
территории

Стадия	Лист	Листов
П	1	1

ООО «Институт  
«Кировводпроект»

## Раздел II. Сведения по межеванию территории

Основные решения по формированию земельных участков приняты на основе проекта планировки территории по объекту «Транзитный участок автомобильной дороги Киров – Кирово-Чепецк – Зуевка, проходящей в границах муниципального образования «Город Кирово-Чепецк» от ул. Ленина до ж/д переезда «Боёво» (участок автодороги ул. Братьев Васнецовых, включая перекресток с автодорогой по ул. 60 лет Октября и по ул. Алексея Некрасова, и перекресток с автодорогой по пр. Мира)», в соответствии с земельным и градостроительным законодательством.

Исходные материалы, используемые в проекте межевания:

1.Проект планировки территории – Основная часть;

2.Сведения единого государственного реестра недвижимости в виде кадастровых планов территории кадастровых кварталов, предоставленных ФГБУ «Федеральная кадастровая палата Росреестра» по Кировской области:

- 43:42:000064 №90/18-161850 от 29.05.2018 г.;

- 43:42:000063 №90/18-161860 от 29.05.2018 г.

3. Материалы инвентаризации земель города Кирово-Чепецка;

4. Генеральный план муниципального образования «Город Кирово-Чепецк» Кировской области, утвержденный решением Кирово-Чепецкой городской Думы №9/70 от 28.07.2010г. с учетом изменений.

На проектируемой территории, согласно сведениям государственного кадастра недвижимости, установлена система координат МСК-43. Действующая система удовлетворяет требованиям выполнения землестроительных работ для установления границ земельных участков.

Строительство (реконструкция) должна осуществляться в границах отведенной территории под объект строительства из условий безопасного проведения всего комплекса строительно-монтажных работ, с причинением минимального ущерба существующему экологическому балансу территории застройки.

Существующая дорожно-транспортная сеть обеспечивает подъезд к участку проектируемого объекта «Транзитный участок автомобильной дороги Киров – Кирово-Чепецк – Зуевка, проходящей в границах муниципального образования «Город Кирово-Чепецк» от ул. Ленина до ж/д переезда «Боёво» (участок автодороги ул. Братьев Васнецовых, включая перекресток с автодорогой по ул. 60 лет Октября и по ул. Алексея Некрасова, и перекресток с автодорогой по пр. Мира)»

Участок работ расположен на территории муниципального образования «Город Кирово-Чепецк», на землях населенных пунктов.

При определении площади и выборе земельного участка для строительства объекта соблюдаются все необходимые законодательные и нормативные акты в области земельных отношений.

Проектом предусмотрено рациональное использование вновь образуемых земельных участков при формировании красных линий под размещение

Ичн. № подп.	Подпись и дата	Взам. Ичн. №

Изм.	Кол.уч	Лист	№ док.	Подпись	Дата

КВП-18-050-ПМ-ОЧ

Лист

автомобильной дороги для исключения вкрапливаний, вклиниваний, изломанности границ земельных участков. Границы земельных участков формируются в соответствии с проектными решениями и сложившейся застройки.

Граница красной линии линейного объекта затрагивает земельный участок:

- **43:42:000000:63** категория земель - земли населенных пунктов; местоположение - Кировская обл., г. Кирово-Чепецк; разрешенный вид использования - транзитный участок автомобильной дороги Киров - Кирово-Чепецк - Зуевка; площадь - 71473 кв.м.; правообладатель - собственность муниципального образования «Город Кирово-Чепецк» Кировской области.

- **43:42:000063:168** категория земель - земли населенных пунктов; местоположение - Кировская обл., г. Кирово-Чепецк, ул. Братьев Васнецовых; разрешенный вид использования - земли, не вовлеченные в градостроительную и иную деятельность; площадь - 1261 кв.м.; правообладатель - собственность муниципального образования «Город Кирово-Чепецк» Кировской области.

Под объект «Транзитный участок автомобильной дороги Киров - Кирово-Чепецк - Зуевка, проходящей в границах муниципального образования «Город Кирово-Чепецк» от ул. Ленина до ж/д переезда «Боёво» (участок автодороги ул. Братьев Васнецовых, включая перекресток с автодорогой по ул. 60 лет Октября и по ул. Алексея Некрасова, и перекресток с автодорогой по пр. Мира)» планируется использовать земельные участки общей площадью 51797 кв.м.

Площади и характеристики земельных участков приведены в таблице 1.

Таблица 1

Параметры проектируемых земельных участков

Обозначение земельного участка на чертеже	Проектируемое разрешенное использование:	Площадь, кв.м
43:42:000000:63:3У1	земельные участки (территории) общего пользования	21997
43:42:000063:168:3У1	земельные участки (территории) общего пользования	127
43:42:000000:3У1	земельные участки (территории) общего пользования	22601
43:42:000000:3У2	земельные участки (территории) общего пользования	1282
43:42:000000:3У3	земельные участки (территории) общего пользования	5791

**Земельные участки формируемые в границах красных линий линейного объекта**

Сформированный земельный участок **43:42:000000:63:3У1**

Система координат МСК-43

Изв. № подл.	Подпись и дата	Взам. изв. №

KVP-18-050-ПМ-ОЧ

Лист

№ точки	X	Y
н1	577235.20	2221906.29
н2	577222.80	2221928.16
н3	577222.55	2221927.85
4	577224.08	2221925.31
5	577221.46	2221918.34
6	577217.70	2221914.39
7	577172.23	2221866.54
8	577167.46	2221861.87
9	577126.74	2221816.60
10	577104.13	2221788.06
11	577094.40	2221771.87
12	577057.69	2221697.67
13	577052.28	2221620.01
14	577038.23	2221391.29
15	577033.99	2221322.23
16	577027.40	2221177.21
17	577021.43	2221114.34
18	577001.85	2221054.62
19	576969.44	2221001.23
20	576937.62	2220942.68
21	576927.18	2220920.65
22	576923.57	2220905.86
23	576921.73	2220898.93
24	576921.03	2220890.99
25	576922.11	2220875.63
26	576925.00	2220867.84
27	576931.55	2220851.49
28	576948.38	2220827.49
29	576978.54	2220789.01
30	576983.30	2220783.33
31	576989.61	2220778.88
32	577003.42	2220756.13
33	577000.82	2220750.98
34	576996.11	2220745.40
35	576944.03	2220764.05
н36	576936.24	2220767.58
н37	576927.61	2220741.81
38	577018.46	2220710.11
39	577027.77	2220747.58
40	576992.56	2220789.11
41	576946.22	2220848.15
42	576930.19	2220884.91
43	576933.78	2220909.96
44	576944.71	2220934.48
45	576951.99	2220944.46
46	576970.50	2220971.36
47	576995.56	2221012.42
48	577016.77	2221054.95
49	577039.25	2221133.64
50	577041.91	2221176.94
51	577050.58	2221320.58
52	577061.12	2221514.01
53	577074.33	2221695.30
54	577083.12	2221720.37
55	577104.92	2221757.28

Инв. № подпд.	Подпись и дата	Взам. инв. №

Изм.	Кол.уч	Лист	№ док	Подпись	Дата

КВП-18-050-ПМ-ОЧ

Лист

56	577142.43	2221807.28
57	577227.04	2221897.77
н1	577235.20	2221906.29
Площадь =	21997 кв. м	

Сформированный земельный участок 43:42:000063:168:3У1

Система координат МСК-43

№ точки	X	y
132	577014.47	2221123.47
н142	577005.86	2221092.92
н143	576998.70	2221074.22
н144	576987.19	2221049.22
135	576988.76	2221048.36
134	576994.59	2221058.88
133	577005.31	2221084.81
132	577014.47	2221123.47
Площадь =	127 кв. м	

Сформированный земельный участок 43:42:000000:3У1

Система координат МСК-43

№ точки	X	y
58	577242.07	2221894.17
н1	577235.20	2221906.29
57	577227.04	2221897.77
56	577142.43	2221807.28
55	577104.92	2221757.28
54	577083.12	2221720.37
53	577074.33	2221695.30
52	577061.12	2221514.01
51	577050.58	2221320.58
50	577041.91	2221176.94
49	577039.25	2221133.64
48	577016.77	2221054.95
47	576995.56	2221012.42
46	576970.50	2220971.36
45	576951.99	2220944.46
44	576944.71	2220934.48
43	576933.78	2220909.96
42	576930.19	2220884.91
41	576946.22	2220848.15
40	576992.56	2220789.11
39	577027.77	2220747.58
38	577018.46	2220710.11
н59	576950.45	2220733.84
н60	576947.51	2220720.40
н61	576931.95	2220720.39
н62	576931.65	2220691.29
63	576934.41	2220691.23
64	577001.14	2220690.05
65	577015.87	2220688.07
66	577064.85	2220670.25
н67	577067.56	2220669.26
н68	577090.06	2220716.90

Изв. № подл.	Подпись и дата	Взам. изв. №

Изм.	Коп.уч.	Лист	№ док.	Подпись	Дата	KVP-18-050-ПМ-ОЧ	Лист

69	577084.77	2220718.94
70	577069.71	2220727.19
н71	577042.70	2220742.00
72	576991.62	2220806.51
73	576976.27	2220826.18
74	576974.54	2220828.40
75	576950.66	2220859.02
н76	576944.69	2220878.57
н77	576945.37	2220909.53
78	576947.67	2220914.41
79	576949.62	2220917.62
80	576967.70	2220947.30
81	576972.41	2220955.03
н82	577026.48	2221044.50
н83	577038.33	2221073.36
н84	577054.52	2221140.13
85	577056.88	2221182.57
86	577059.90	2221240.95
н87	577063.94	2221319.25
88	577070.50	2221444.84
89	577076.93	2221560.00
90	577078.24	2221580.01
91	577079.67	2221601.96
92	577080.33	2221612.04
93	577084.40	2221644.23
н94	577093.83	2221704.46
95	577107.86	2221732.01
96	577129.50	2221772.15
97	577158.02	2221803.34
98	577184.62	2221832.43
99	577189.85	2221838.17
100	577213.47	2221864.01
101	577215.20	2221865.90
102	577216.56	2221867.37
103	577216.87	2221867.73
104	577233.71	2221886.07
58	577242.07	2221894.17
Площадь =	22601 кв. м	

Сформированный земельный участок 43:42:000000:3У2

Система координат МСК-43

№ точки	X	y
32	577003.42	2220756.13
31	576989.61	2220778.88
30	576983.30	2220783.33
н105	576936.50	2220768.36
н36	576936.24	2220767.58
35	576944.03	2220764.05
34	576996.11	2220745.40
33	577000.82	2220750.98
32	577003.42	2220756.13
Площадь =	1282 кв. м	

Сформированный земельный участок 43:42:000000:3У3

Инв. № подп.	Подпись и дата	Лист					
		Изм.	Кол.уч	Лист	№ док	Подпись	Дата
							КВП-18-050-ПМ-ОЧ

## Система координат МСК-43

№ точки	X	Y
4	577224.08	2221925.31
н3	577222.55	2221927.85
105	577215.24	2221918.75
106	577126.21	2221821.71
107	577102.47	2221795.85
н108	577099.18	2221792.25
109	577081.82	2221755.10
110	577080.09	2221751.39
111	577069.65	2221728.98
112	577056.71	2221701.20
113	577055.38	2221692.47
114	577047.65	2221630.20
115	577044.36	2221562.81
н116	577037.03	2221450.34
н117	577029.38	2221419.12
н118	577028.74	2221407.14
119	577031.70	2221368.46
120	577031.29	2221346.95
121	577029.62	2221322.67
122	577028.15	2221298.96
123	577026.56	2221273.07
124	577025.04	2221248.56
125	577022.67	2221219.32
126	577021.16	2221198.97
127	577019.55	2221175.61
128	577018.92	2221149.31
н129	577018.24	2221140.46
130	577016.89	2221133.70
131	577015.86	2221129.32
132	577014.47	2221123.47
133	577005.31	2221084.81
134	576994.59	2221058.88
135	576988.76	2221048.36
136	576986.91	2221045.01
137	576944.02	2220967.53
138	576937.25	2220953.52
н139	576932.75	2220945.49
н140	576929.21	2220931.11
н141	576920.05	2220906.87
22	576923.57	2220905.86
21	576927.18	2220920.65
20	576937.62	2220942.68
19	576969.44	2221001.23
18	577001.85	2221054.62
17	577021.43	2221114.34
16	577027.40	2221177.21
15	577033.99	2221322.23
14	577038.23	2221391.29
13	577052.28	2221620.01
12	577057.69	2221697.67
11	577094.40	2221771.87
10	577104.13	2221788.06
9	577126.74	2221816.60

Инв. № подп.	Подпись и дата	Взам. инв. №

Изм.	Кол.уч.	Лист	№ док.	Подпись	Дата	Лист

КВП-18-050-ПМ-ОЧ

8	577167.46	2221861.87
7	577172.23	2221866.54
6	577217.70	2221914.39
5	577221.46	2221918.34
Площадь =		5791 кв. м

В целях проведения государственного кадастрового учета рекомендуется подготовить межевые планы в соответствии с предоставленным проектом межевания.

Примечание: кадастровые планы территории в составе текстовой части проекта межевания не прикладываются ввиду их большого объема.

Инв. № подп	Подпись и дата	Взам. инв. №

Изм.	Кол.уч	Лист	№ док	Подпись	Дата

КВП-18-050-ПМ-ОЧ

Лист


Раздел III «Материалы по обоснованию проекта межевания.  
Графическая часть»

Инв. № подл.	Подпись и дата	Взам. инв. №
Изм.	Кол.уч.	Лист

Изм.	Кол.уч.	Лист	№ дою	Подпись	Дата

КВП-18-050-ПМ-ОЧ

Лист

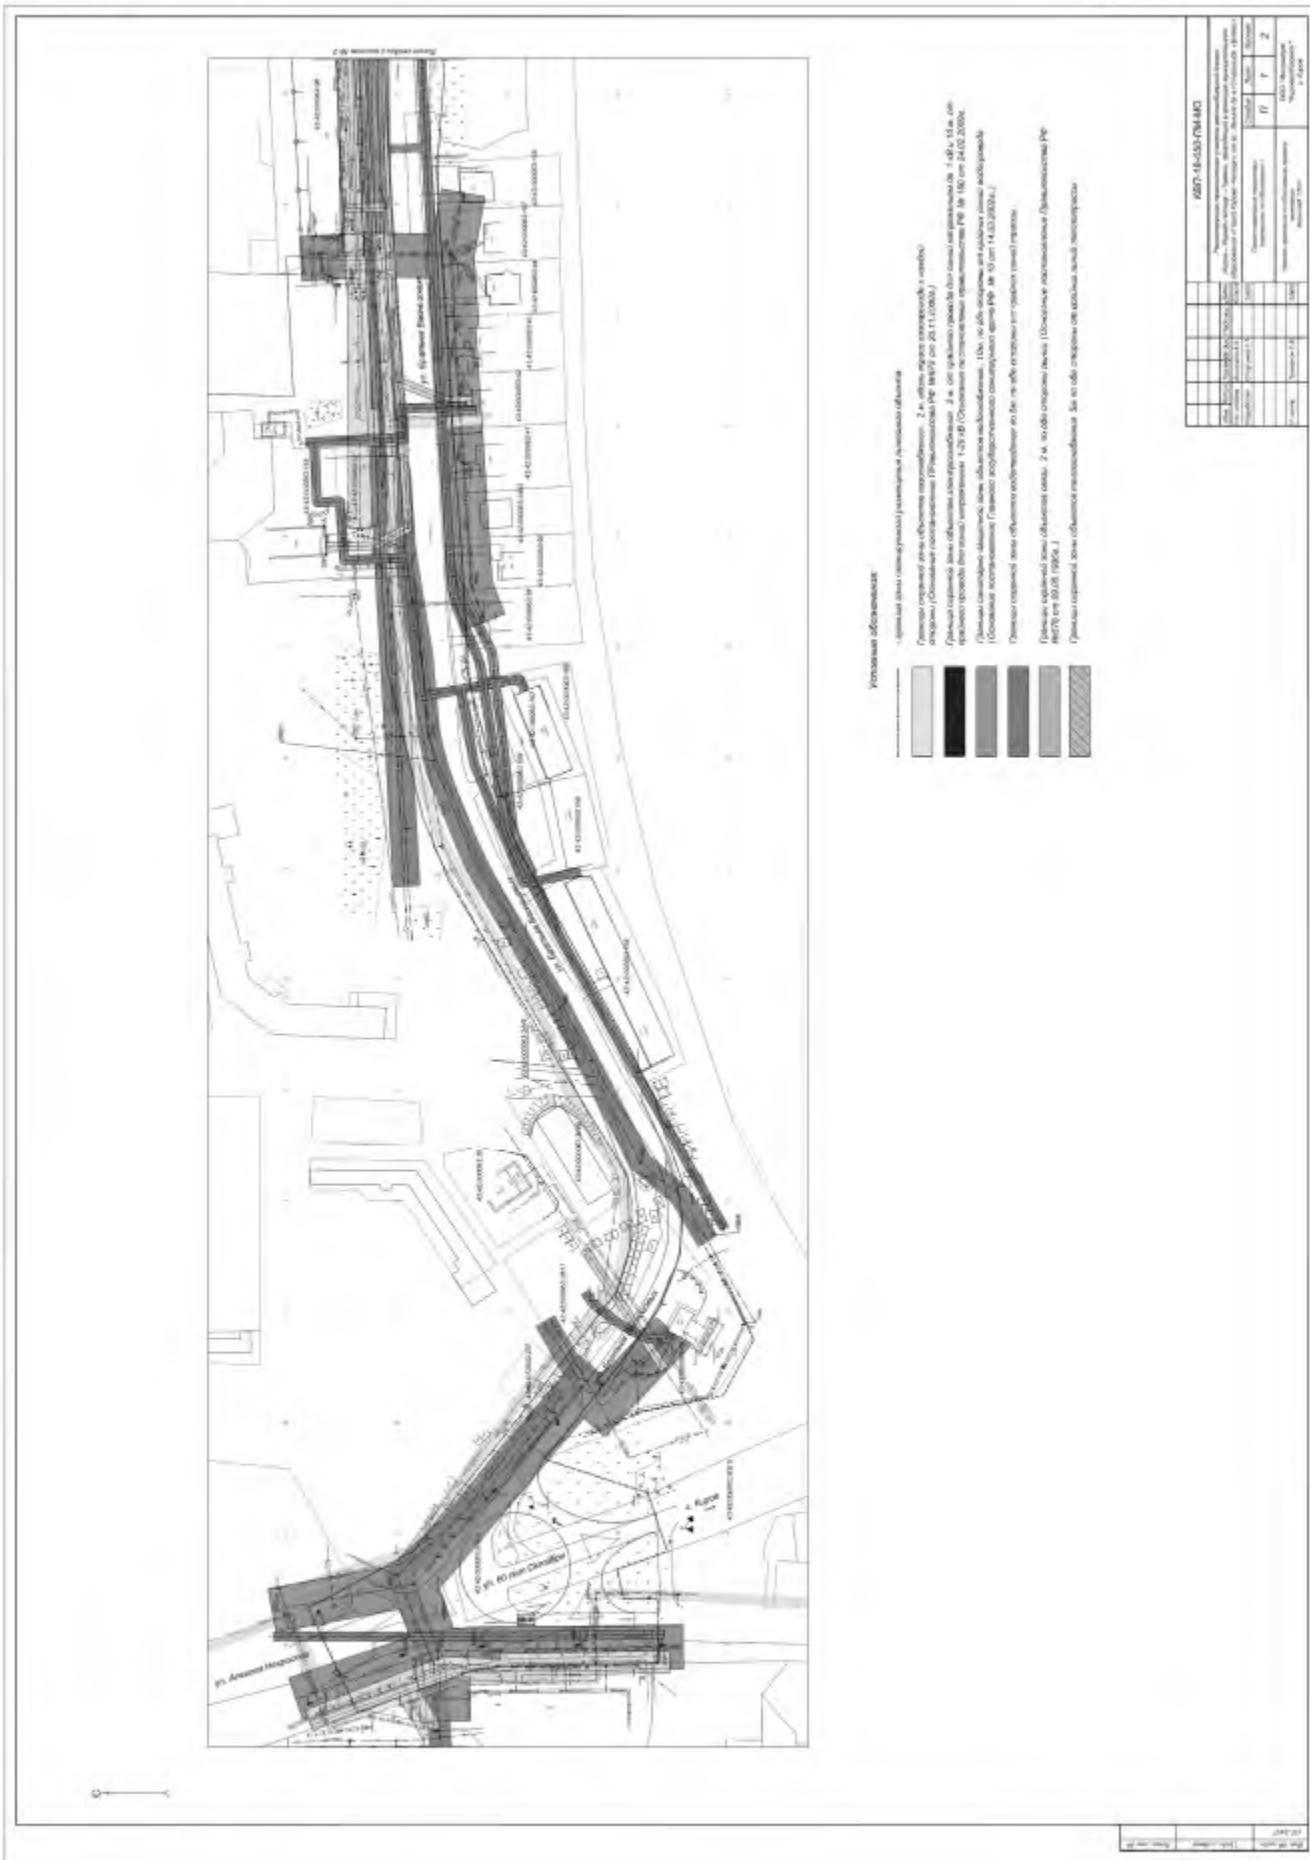



**АДМИНИСТРАЦИЯ МУНИЦИПАЛЬНОГО ОБРАЗОВАНИЯ  
«ГОРОД КИРОВО-ЧЕПЕЦК» КИРОВСКОЙ ОБЛАСТИ**

г. Кирово-Чепецк

«19 июля 2018 г.»

**ЗАКЛЮЧЕНИЕ  
о результатах публичных слушаний по проекту градостроительного решения**

**Наименование проекта градостроительного решения:**

Проект постановления администрации муниципального образования «Город Кирово-Чепецк» Кировской области «Об утверждении документации по планировке территории в целях реконструкции линейного объекта «Реконструкция транзитного участка автомобильной дороги Киров – Кирово-Чепецк – Зуевка, проходящей в границах муниципального образования «Город Кирово-Чепецк» от ул. Ленина до ж/д переезда «Боёво» (участок автодороги ул. Братьев Васнецовых, включая перекресток с автодорогой по ул. 60 лет Октября и по ул. Алексея Некрасова, и перекресток с автодорогой по пр. Мира)» (далее – проект).

**Количество участников публичных слушаний:**

МКУ «ДЭС» Кулешов Ю.Ф.

ООО «Галополимер» Чеканов А.Н.

ООО «Движение Нефтепродукт» Клюкин В.Д.

**Реквизиты протокола публичных слушаний:**

Протокол публичных слушаний по проекту градостроительного решения от 19.07.2018.

**Перечень внесенных предложений и замечаний участников публичных слушаний:**

Таблица № 1

<b>№ п/п</b>	<b>Предложения и замечания</b>	<b>Рекомендации организатора публичных слушаний о целесообразности учета внесенных предложений и замечаний</b>
от граждан, являющиеся участниками публичных слушаний и постоянно проживающих на территории, в пределах которой проводились публичные слушания		
-	<i>Не поступали</i>	
от иных участников публичных слушаний		
-	<i>Не поступали</i>	-

**Выводы:**

- Считать публичные слушания состоявшимися.
- Отметить, что по проекту от участников публичных слушаний предложений и замечаний и не поступали.
- Направить главе администрации города Кирово-Чепецка протокол публичных слушаний по проекту постановления и настоящее заключение о результатах публичных слушаний для принятия им решения об утверждении документации по планировке территории или об отклонении такой документации и о направлении ее на доработку.

4. Отделу организационного обеспечения администрации муниципального образования «Город Кирово-Чепецк» Кировской области обеспечить официальное опубликование настоящего заключения в средствах массовой информации.

5. Муниципальному казенному учреждению «Муниципальные информационные ресурсы» города Кирово-Чепецка Кировской области разместить настоящее заключение на официальном сайте муниципального образования «Город Кирово-Чепецк» Кировской области.

### Представитель организатора публичных слушаний:

Председатель общественных обсуждений,  
заместитель главы администрации  
города Кирово-Чепецка

Д.В. Копосов

АДМИНИСТРАЦИЯ МУНИЦИПАЛЬНОГО ОБРАЗОВАНИЯ  
«ГОРОД КИРОВО-ЧЕПЕЦК»  
КИРОВСКОЙ ОБЛАСТИ  
ПОСТАНОВЛЕНИЕ  
от 19.07.2018 №762  
г. Кирово-Чепецк

на заместителя главы администрации муниципального образования «Город Кирово-Чепецк» Кировской области Скрябину Я.Д.

3. Настоящее постановление вступает в силу после его официального опубликования.

Глава администрации  
муниципального образования  
«Город Кирово-Чепецк»  
Кировской области  
М.А. Шинкарёв

**О внесении и утверждении изменений в  
Перечень муниципального имущества муни-  
ципального образования "Город Кирово-  
Чепецк" Кировской области, свободного от  
прав третьих лиц (за исключением имуще-  
ственных прав некоммерческих организа-  
ций), предназначенного для предоставле-  
ния его во владение и (или) в пользование  
на долгосрочной основе (в том числе по  
льготным ставкам арендной платы) соци-  
ально ориентированным некоммерческим  
организациям**

В соответствии с Федеральным законом от 12.01.1996 № 7-ФЗ  
«О некоммерческих организациях», Федеральным законом от 06.10.2003  
№ 131-ФЗ «Об общих принципах организации местного самоуправле-  
ния в Российской Федерации», руководствуясь Порядком оказания под-  
держки социально ориентированным некоммерческим организациям в  
муниципальном образовании «Город Кирово-Чепецк» Кировской облас-  
ти, утвержденным постановлением администрации муниципального  
образования «Город Кирово-Чепецк» Кировской области от 30.10.2013  
№ 1223, Порядком формирования, ведения и обязательного опублико-  
вания перечня имущества, находящегося в муниципальной собствен-  
ности муниципального образования «Город Кирово-Чепецк» Кировской  
области, свободного от прав третьих лиц (за исключением имуще-  
ственных прав некоммерческих организаций), предназначенного для  
предоставления его во владение и (или) в пользование на долгосроч-  
ной основе (в том числе по льготным ставкам арендной платы) соци-  
ально ориентированным некоммерческим организациям, утвержден-  
ным постановлением администрации муниципального образования «Город  
Кирово-Чепецк» Кировской области от 25.08.2010 № 1663, на основа-  
нии Устава муниципального образования «Город Кирово-Чепецк» Кир-  
овской области администрация муниципального образования «Город  
Кирово-Чепецк» Кировской области ПОСТАНОВЛЯЕТ:

1. Внести и утвердить изменения в Перечень муниципального иму-  
щества муниципального образования «Город Кирово-Чепецк» Кировской  
области, свободного от прав третьих лиц (за исключением имуществен-  
ных прав некоммерческих организаций), предназначенного для предос-  
тавления его во владение и (или) в пользование на долгосрочной осно-  
ве (в том числе по льготным ставкам арендной платы) социально ори-  
ентированным некоммерческим организациям, утвержденный постанов-  
лением администрации муниципального образования «Город Кирово-  
Чепецк» Кировской области от 25.10.2010 № 2109, изложив его в новой  
редакции. Прилагается.

2. Контроль за исполнением настоящего постановления возложить



Постановлением администрации муниципального образования  
«Город Кирово-Чепецк» Кировской области  
от 19.07.2018 № 762

Перечень имущества, находящегося в муниципальной собственности муниципального образования «Город Кирово-Чепецк» Кировской области, от прав третьих лиц (за исключением имущественных прав некоммерческих организаций), предназначенного для предоставления его во владение и (или) в пользование на долгосрочной основе (в том числе по льготным ставкам арендной платы) социально-ориентированным некоммерческим организациям

Н/п	Наименование (с указанием индивидуализирующих признаков муниципального имущества)	Год выпуска, когда в эксплуатацию	Балансовая стоимость, руб.	Индивидуальный адрес (адресный номер)	Номер с наименованием правообладателя (лицензиата) ИНН/КПФ/ОГРН	Юридический адрес пользователя (лицензиата), Ф.И.О. руководителя, телефон	Номер договора пользования (аренда), срок	Цель использования	Ограничения в пользовании		Отметка об исключении из Перечня
									3	4	
1	Всероссийское некоммерческое партнерство, расположение по адресу: г. Кирово-Чепецк, ул. Комиссара Угребина, д.30, площадью 363,5 квадратов	1992	63 523,00	43:42:90005/0004/33-40 7/001/9032865/0/090/20 064	Некоммерческое партнерство «Центр поддержки спортивных «Боев» ИНН 431294624 КПФ 431201060 ОГРН 1134506090320	Россия, 613040, Кировская область, город Кирово-Чепецк, улица Чечетская, д. 15, к. 46 (613040, Кировская обл., г. Кирово-Чепецк, ул. Комиссара Угребина, д. 30) Акушки Владислав Викторович 8912-335-6246; 8912-363-5637	договор аренды от 09.07.2013 № 312-01 с 12.07.2013 по 11.07.2023	для использования под борцовско-жимковский спорт и досуг			
2	некоммерческое партнерство, расположение по адресу: г. Кирово-Чепецк, ул. Почтовая, д.145, площадью 393,3 квадратов	1999	432 541,45	43:42:900064/0002/33-40 7/001/917067696/0/090/100, инв.№ 01010664	Некоммерческое партнерство некоммерческая организация «Детский сад «Ульяна» (НАВО ДО «Детский сад «Ульяна») ИНН 43122128540 КПФ 431201001 ОГРН 1044313500186	Россия, 613040, Кировская область, город Кирово-Чепецк, улица Почтовая, д. 145 (613040, Кировская обл., г. Кирово-Чепецк, ул. Почтовая, д. 145) Шумакова Светлана Владимировна 8/833615/26-82	договор аренды от 30.07.2013 № 320-02 с 01.08.2013 по 31.07.2018	для использования под дополнительное образование			
3	некоммерческое партнерство, расположение по адресу: г. Кирово-Чепецк, ул. Почтовая, д.145, площадью 311,2 квадратов	1999	577 156,55	43:42:900064/0002/33-40 7/001/917067696/0/090/100, инв.№ 01010664	Некоммерческое партнерство «Детский центр (частное учреждение) по уходу и применению методик Детской сада «Сказка» ИНН 431298575 КПФ 431201001 ОГРН 112430000241	Россия, 613040, Кировская область, город Кирово-Чепецк, улица Островского, д. 2 (613040, г. Кирово-Чепецк, ул. Почтовая, д.145), лицензия Альфрикова Денис Анатольевич	договор аренды от 04.07.2014 № 45-01 с 04.07.2014 по 03.07.2019	для учебы и практики заработка от 1,5 до 3,5 лет с использованием музыкально-фигуративного, педагогического, медицинских кабинетов			
4	некоммерческое партнерство, расположение по адресу: г. Кирово-Чепецк, ул. Школьная, д.12а, площадью 132,9 квадратов	1997	253 338,60	43:42:900061/0016/33-40 7/001/917070756/0/090/100, инв.№ 01010664	Общественная организация «Кирово-Чепецкий студия спортивной физической культуры и спорта «Лиана» ИНН 4312136800 ОГРН 107400002204 КПФ 431201001	Россия, 613040, Кировская область, город Кирово-Чепецк, улица Школьная, д. 12а Марынин Андрей Викторович 8/833614/46-62; 8933-689-0337	договор аренды от 26.12.2014 № 91-01 с 01.01.2015 по 31.12.2019	для размещения спортивного зала			
5	некоммерческое партнерство, расположение по адресу: г. Кирово-Чепецк, ул. Молодежная, д.13, площадью 120,6 квадратов	1987	328 899,59	43:42:900065/0037/33-40 7/001/90173/0/090/20 002, инв.№ 01010657	Общественная организация «Детско-юношеский спортивный клуб «КАМЫК» города Кирова (ООО ДЮСК «Камык») ИНН 436036671 КПФ 43609901 ОГРН 102400006590	Россия, 610000, Кировская область, город Киров, проспект Димитровский, д. 12 (613040, г. Кирово-Чепецк, ул. Молодежная, д. 13, пом. 3) Хасиков Виктор Иванович 893-678-7972; 8933-670-0638; 8912-713-3907	договор аренды от 01.08.2016 № 71-01 с 01.08.2016 по 01.08.2021	для размещения спортивной секции для детей и подростков города			
6	некоммерческое партнерство в здании детского клуба «Юность», расположение по адресу: г. Кирово-Чепецк, ул. Ленина, д.63, площадью 346,4 квадратов	1996	3 217 766,85	43:42:900061/0023/33-40 7/001/91707705/0/090/100, инв.№	Общественная организация «Кирово-Чепецкий городской спортивный клуб «Спартак» (ОО «Кирово-Чепецкий городской спортивный клуб спортивного союза «Спартак») ИНН 4312136945 КПФ 43120901 ОГРН 102400006735	Россия, 613040, Кировская область, город Кирово-Чепецк, улица Ленина, д. 63 (613040, г. Кирово-Чепецк, ул. Ленина, д. 63), Матвеев Александр Александрович, тел. 5-36-20, 9-11-09	договор аренды от 26.12.2014 № 93-01 срок действия договора с 09.01.2015 по 31.12.2019	для использования под спортивный клуб			
7	Всероссийское некоммерческое партнерство, расположение по адресу: г. Кирово-Чепецк, пр. Мира, д.47, площадью 161,0 квадратов	1964	154 514,90	43:42:900065/0032/33-40 7/001/90173/0/090/20 001, инв.№ 128383	Муниципальное отделение города Кирово-Чепецк Кировской региональной организации общественной организации «Всероссийское общество инвалидов (Местное отделение г. Кирово-Чепецк ЗР-ООО «ВОИ») ИНН 4341067317 ОГРН 1024300065795 КПФ 431201001	Россия, 613040, Кировская область, город Кирово-Чепецк, проспект Мира, д. 47, пом.1 (613040, Кировская обл., г. Кирово-Чепецк, просп. Мира, д. 47, пом.1) Шишко Леонид Иванович 8/833612/33-65	договор аренды от 11.12.2014 № 78-01 срок действия договора с 01.01.2015 по 31.12.2019	для использования под учебные классы			
8	некоммерческое партнерство, расположение по адресу: г. Кирово-Чепецк, ул. Молодежная, д.51, площадью 281,5 квадратов	1984	1 463 427,49	43:42:900065/0037/33-40 7/001/90173/0/090/20 001, инв.№ 01010651	Общественная организация «Кирово-Чепецкая городская Федация болельщиков и фанатов» (ОО «КФБФ») ИНН 4312135219 КПФ 431201001 ОГРН 1064000065120	Россия, 613040, Кировская область, город Кирово-Чепецк, ул. Молодежная, д. 51, пом.3 (613040, Кировская обл., г. Кирово-Чепецк, ул. Молодежная, д. 51, пом.3) Ильинская Александра Николаевна 8/833612/44-32	договор аренды от 28.05.2015 № 27-01 срок действия договора с 01.07.2015 по 30.06.2020	для использования под занятия спортом			
9	некоммерческое партнерство, расположение по адресу: г. Кирово-Чепецк, ул. Сосновая, 3, пом. 3, площадью 626,8 квадратов	1989	2 454 958,90	43:42:900067/0018/33-40 7/001/91704900/0/090/20 003	Спортивно-оздоровительный Фонд «Кирово-Чепецкая детская школа боевых искусств «Темп» имени Зинана Сергея Викторовича» ИНН 431213957 КПФ 431201001 ОГРН 106400004493	Россия, 613040, Кировская область, город Кирово-Чепецк, улица Сосновая, д. 3/3 (613040, г. Кирово-Чепецк, ул. Сосновая, д. 3/3) Толстых Анатолий Николаевич 8/833612/64-63	договор аренды от 31.08.2015 № 57-01 срок действия договора с 31.08.2015 по 31.12.2020	под спортивный зал			
10	некоммерческое партнерство, расположение по адресу: г. Кирово-Чепецк, просп. Лермонтова, д.14, площадью 305,7 квадратов	1966	503 782,96	43:42:900055/9070/426/0/100/2/A, инв.№ 0010062/1002/A	Некоммерческое учреждение дополнительного образования «Ассоциация инновационных технологий Федотов», ИНН 4312128986 КПФ 431201001 ОГРН 103413504620	Россия, 613040, Кировская область, город Кирово-Чепецк, просп. Лермонтова, д. 14 (613040, Кировская обл., г. Кирово-Чепецк, пр. Лермонтова, д. 14), Федотова Наталья Евгеньевна, тел. 8/833615/50-03; 8/833615/44-75; 8912-725-0013	договор аренды от 22.06.2015 № 01 срок действия договора с 01.07.2015 по 30.06.2020	для использования полуподиумных аудиторий			

11	некоммерческое предприятие, расположенное по адресу: г.Кирово-Чепецк, ул.Симонова, д.32, площадью 109,2 кв.метров	1977	282 789,39	43:02:00065:9012-33-40 7:001:017067030:0100:20 01, пом.№:1244091	Фонд «Спортивный клуб «Биатлон» ИИН 451012001 КПП 102400754505	Россия, 613040, Кировская область, город Кирово- Чепецк, улица Симонова, д. 2/2(613040 Кировская обл., г. Кирово-Чепецк, ул. Симонова, д. 2/2, пом.7) Талгайров Павел Анатольевич	договор аренды от 09.02.2013 № 06-02 срок действия договора с 01.01.2015 по 31.12.2019	для использования под спортивный зал			
13	некоммерческое предприятие площадью 176,2 кв.метров в здании здания учебного корпуса, расположенного по адресу: г. Кирово-Чепецк, пр. Лермонтова, 6	1964	606 130,54	43:02:00065:0034-33-40 7:001:10057470:0100	Региональная общественная организация «Земляки Биатлонистов спортклуба Биатлон» ИИН 4545441466 КПП 45101001 ОГРН 116000050716	Россия, 613040, Кировская область, город Кирово- Чепецк, улица Ленина, д.104 (613040 Кировская обл., г. Кирово- Чепецк, пр. Лермонтова, д.6) Решетов Ярослав Михайлович тел. 3922-661-2004	договор аренды от 01.03.2016 № 72-01 срок действия договора с 01.03.2016 по 01.03.2021	для размещения спортивной секции для детей и подростков города			
14	некоммерческое предприятие площадью 78,5 кв.метров в здании здания учебного корпуса, расположенного по адресу: г. Кирово-Чепецк, пр. Лермонтова, 6	1964	310 430,04	43:02:00065:0034-33-40 7:001:10057470:0100	Кирово-Чепецкая городская общественная организация «Любимые спортивные клубы Кирова» ИИН 451215210 КПП 45101001 ОГРН 116400051035	Россия, 613040, Кировская область, город Кирово- Чепецк, проспект Мира, д.92 (613040 Кировская обл., г. Кирово- Чепецк, пр. Лермонтова, д.6) Жуков Анисей Владимирович тел. 3922-916-8033; 3922-719-6104	договор аренды от 11.12.2017 № 130-01 срок действия договора с 11.12.2017 по 09.12.2018	для осуществления спортивно- оздоровительной деятельности детей и подростков города			
15	некоммерческое предприятие, расположенное по адресу: г.Кирово-Чепецк, пр.Карташев, ул.Дачная д.3, площадью 293,0 кв.метров	1943	171 539,00	ппм.№:01010046	Местная правозащитная организация «Правозащита - Праводармо» Балакинчукова и Чапкина Представители города Кирово-Чепецк Кировской области Балакин Евгений Рустамович Правозащитник Перевал Викториусович и Чапкина Павел Евгеньевич), ИИН 4512122996 КПП 45101001 ОГРН 102400000435	Россия, 613040, Кировская область, город Кирово-Чепецк, улица Карташев, ул.Дачная, д. 5 (613040 Кировская обл., г. Кирово- Чепецк, пр. Карташев, ул. Дачная, д.5) представитель Кузин Константин Владимирович (613061)3-47-80	договор аренды бесплатного пользования от 26.11.2007 № 45-00 от 01.01.2007 - на определенный срок	для оказания поддержки			
16	помещение в здании помещения, расположенное по адресу: г.Кирово-Чепецк, ул. Первомайская, 16, площадью 37,5 кв.метров	1965	3E 156,13	43:02:00065:0042-33-40 7:001:00173970:0100:20 001	Кирово-Чепецкая городская общественная организация Кировской областной организации «Благотворительный фонд «Всероссийское общество помощи» (Кирово-Чепецк) ИИН 45410007910 КПП 45101001 ОГРН 1024000004578	Россия, 613040, Кировская область, город Кирово-Чепецк, ул.Пушкинская, д.16 (613040 Кировская обл., г. Кирово- Чепецк, ул. Первомайская, д.16) Константинов Николай Аркадьевич тел. 82336114-65-94; 82336114-65- 56; 82336114-69-23	договор бесплатного пользования от 05.10.2017 № 39-01 от 05.10.2017 - на определенный срок	для использования под офис			
17	некоммерческое предприятие, расположенное по адресу: г.Кирово-Чепецк, ул.Ленина, д.24, площадью 198,9 кв.метров	1963	1 085 280,71	43:02:00065:0103-33-40 7:001:017072900:0100:20 001, пом.№:01010003	Кирово-Чепецкая районная общественная организация Кировской областной организации «Онлайн-сервис «Российский Союз предпринимателей и трудоустройственников» ИИН 4512137590 КПП 45101001 ОГРН 1024000004082	Россия, 613040, Кировская область, город Кирово-Чепецк, ул.Ленина, д.24 (613040 Кировская обл., г. Кирово- Чепецк, ул. Ленина, д.24) Приходько Климент Андрей Александрович (613061)3-72-51; 6130619-29-40	договор бесплатного пользования от 31.12.2009 № 223-01 от 01.01.2010 - на определенный срок	для организации важно- приоритетных заним.			
18	некоммерческое предприятие (Совет ветеранов), расположенное по адресу: г.Кирово-Чепецк, ул.Первомайская, д.66, площадью 112,3 кв.метров	1953	245 233,55	43:02:000032:3610, ппм.№:01010015	Кирово-Чепецкая городская правительственная организация Благотворительный общественный организация ветеранов (пенсионеров) войны, труда, Великой Отечественной войны и правоохранительных органов, ИИН 454013769 КПП 45101001 ОГРН 1024000004255	Россия, 613040, Кировская область, город Кирово-Чепецк, ул.Советская, д.66 (613040 Кировская обл., г. Кирово- Чепецк, ул. Советская, д.66) председатель Малышев Григорий Тимофеевич, тел. 4-32-94	договор бесплатного пользования от 05.03.2010 № 20-01 от 05.03.2010 - на определенный срок	для оказания подобъектов помещение			
19	здание центра управления и координации, расположенного по адресу: г.Кирово-Чепецк, ул.Свобода, д.3, площадью 72,7 кв.метров	1949	1 027 063,06	43:02:00066:0034-33-40 7:001:01706820:0100:000 ппм.№:1193	Местная правозащитная организация «Правозащита - Праводармо» Приходько Николай Худякович города Кирово- Чепецк Кировской области Белкин Евгений Рустамович Правозащитник Перевал Викториусович, ИИН 454013769 КПП 45101001 ОГРН 1024000004255	Кировская область, г.Кирово- Чепецк, ул.Свобода, д.3 население и председатель приходько совета Калюжин Павел Александрович, тел. 4-35-34	договор бесплатного пользования от 29.07.2013 № 38-02 от 29.07.2013 - на определенный срок	для использования под офис			
20	некоммерческое предприятие площадью 63,9 кв.метров в здании здания учебного корпуса, расположенного по адресу: г. Кирово-Чепецк, пр. Лермонтова, 6	1964	252 712,73	43:02:00065:0034-33-40 7:001:10057470:0100	Местное отделение города Кирово-Чепецк Кировской районной организации общественной организации «Всероссийское общество автомобилистов» (Местное отделение с. Кирово- Чепецк КРО ООО «ВОД») ИИН 451299617 КПП 45101001 ОГРН 1024000005793 КПП 45101001	Россия, 613040, Кировская область, город Кирово- Чепецк, проспект Мира, д.47, пом.1 (613040, Кировская обл., г. Кирово-Чепецк, пр. Лермонтова, д. 6) Шипилов Иван Иванович т.6130619-33-65	договор аренды от 18.06.2018 № 94-01 срок действия договора с 26.06.2018 по 26.06.2019	для использования под учебные классы			
21	некоммерческое предприятие площадью 71,7 кв.метров в здании здания учебного корпуса, расположенного по адресу: г. Кирово-Чепецк, пр. Лермонтова, 6	1964	2E3 560,29	43:02:00065:0034-33-40 7:001:10057470:0100							
22	помещение площадью 109,5 кв.метров в здании помещения, расположенном по адресу: г. Кирово-Чепецк, ул.Свобода, д.16, пом.2	1959	243 168,48	43:02:00064:0004-33-40 7:001:10057030:0100:20 02							
23	помещение площадью 14,3 кв.метров в здании здания №:5, расположенного по адресу: г. Кирово-Чепецк, пр. Мира, 176	1959	15 001,24	43:02:00064:0007-33-40 7:001:017069060:0100:20 03							
24	помещение площадью 31,8 кв.метров в здании здания №:5, расположенного по адресу: г. Кирово-Чепецк, пр. Мира, 176	1959	33 149,60	43:02:00064:0007-33-40 7:001:017069060:0100:20 03							

**Информационный бюллетень**

АДМИНИСТРАЦИЯ МУНИЦИПАЛЬНОГО ОБРАЗОВАНИЯ

"Город Кирово-Чепецк"

КИРОВСКОЙ ОБЛАСТИ

ПОСТАНОВЛЕНИЕ

от 07.07.2018 № 768

"Кирово-Чепецк"

## **Об утверждении плана мероприятий по реализации стратегии социально-экономического развития муниципального образования "Город Кирово-Чепецк" Кировской области на период до 2030 года**

В соответствии с Федеральным законом от 22.06.2014 № 172-ФЗ "О стратегическом планировании в Российской Федерации". Порученным документом стратегического планирования муниципального образования "Город Кирово-Чепецк" Кировской области, утвержденным решением Кирово-Чепецкой городской Думы от 27.09.2017 № 7768, решением

**УТВЕРЖДЕН**

Кирово-Чепецкой городской Думы от 25.04.2018 № 5/22 "О содействии социальному-экономическому развитию муниципального образования "Город Кирово-Чепецк" Кировской области на период до 2030 года" администрация муниципального образования "Город Кирово-Чепецк" Кировской области ПОСТАНОВЛЯЕТ:

1. Утвердить план мероприятий по реализации стратегии социально-экономического развития муниципального образования "Город Кирово-Чепецк" Кировской области на период до 2030 года. Гризагаеться.

2. Контроль за исполнением настоящего постановления возложить на заместителя главы администрации муниципального образования "Город Кирово-Чепецк" Кировской области Скобину Е. В.

3. Настоящее постановление вступает в силу с 1 января 2019 года и подлежит официальному опубликованию.

Глава администрации  
муниципального образования  
Город Кирово-Чепецк  
Кировской области  
Д. А. Шакиров

постановлением администрации муниципального образования  
"Город Кирово-Чепецк"  
Кировской области  
от 20.07.2018 № 766

### **План мероприятий по реализации стратегии социально-экономического развития муниципального образования «Город Кирово-Чепецк» Кировской области на период до 2030 года**

№ п/п	Наименование мероприятия	Направление, виды мероприятий и сроки выполнения	Год реализации	Приоритетность	Целевое назначение
<b>ПЛАНИРУЕМОЕ МЕРОПРИЯТИЕ/СОВМЕСТНОЕ ПРОДУКТИВНОЕ ПОДДЕРЖКА</b>					
<b>Цели и задачи стратегии социально-экономического развития муниципального образования "Город Кирово-Чепецк" Кировской области</b>					
<b>Метод планирования: социальное партнерство со всеми участниками стратегии</b>					
1.1.1	Создание и поддержка инновационно-исследовательских центров и институтов	Приоритет. Концептуальное освоение Кирово-Чепецка как инновационного центра. Решение задачи по созданию инновационных центров и институтов	2018-2030	Приоритет	Создание инновационного центра в Кирово-Чепецке, поддержка инноваций
1.1.2	Создание и поддержка инновационных центров и институтов	Приоритет. Концептуальное освоение Кирово-Чепецка как инновационного центра. Решение задачи по созданию инновационных центров и институтов	2018-2030	Приоритет	Создание инновационного центра в Кирово-Чепецке, поддержка инноваций
1.1.3	Развитие инновационной инфраструктуры и инновационных центров	Приоритет. Концептуальное освоение Кирово-Чепецка как инновационного центра. Решение задачи по созданию инновационных центров и институтов	2018-2030	Приоритет	Создание инновационного центра в Кирово-Чепецке, поддержка инноваций
<b>План мероприятий по реализации стратегии социально-экономического развития муниципального образования "Город Кирово-Чепецк" Кировской области на период до 2030 года</b>					





ПАТРАНЖЕРСКИЕ ФАКТИЧЕСКИЕ УДОСТОВЕРЕНИЯ ПОДПИСЬЮ						
Таблица «Распределение фактических подписей и подписи юридических лиц в открытии и закрытии банковских счетов»						
Члены «Разрешения на открытие и закрытие банковских счетов и переводы денежных средств»						
2.1.11 Продолжительное лицо (личность), имеющая право на распоряжение счетом и переводами	Министерство здравоохранения Республики Беларусь	2.1.12 2.4.3	Приказом о распоряжении бюджетом законодательства РБ № 146 от 14.04. от лица юридического лица физическое лицо с полномочиями приватизирован личности.	Установленный срок действия подписи фактического лица - один год.		
Члены «Заявление о прекращении деятельности кредитной организации и выявление ее кредиторов и заемщиков»						
2.1.21 Продолжительное лицо (личность), имеющая право на распоряжение счетом и переводами	Бюджетное учреждение Министерства здравоохранения Республики Беларусь	2.1.22 2.4.3	Приказом о распоряжении бюджетом законодательства РБ № 146 от 14.04. от лица юридического лица физическое лицо с полномочиями приватизирован личности.	Установленный срок действия подписи фактического лица - один год.		
			Приказом о прекращении деятельности кредитной организации № 146 от 14.04. от лица юридического лица физическое лицо с полномочиями приватизирован личности.	Установленный срок действия подписи фактического лица - один год.		
Члены «Утверждение положения по приемке и выдаче ценных бумаг и документов ценных бумаг»						
2.1.31 Начальник аппарата и представительные лица, имеющие право на распоряжение счетом и переводами	Министерство здравоохранения Республики Беларусь	2.1.32 2.4.3	Приказом о распоряжении бюджетом законодательства РБ № 146 от 14.04. от лица юридического лица физическое лицо с полномочиями приватизирован личности.	Установленный срок действия подписи фактического лица - один год.		
Таблица «Использование кредитных организаций заемщиками»						
Банковские кредиты, заемные обязательства кредиторов						
2.1.41 Продолжительное лицо (личность), имеющая право на распоряжение счетом и переводами	Бюджетное учреждение Министерства здравоохранения Республики Беларусь	2.1.42 2.4.3	Приказом о прекращении деятельности кредитной организации № 146 от 14.04. от лица юридического лица физическое лицо с полномочиями приватизирован личности.	Установленный срок действия подписи фактического лица - один год.		
Члены «Формирование первоначального капитала кредитных организаций и кредитных кооперативов»						
2.1.51 Продолжительное лицо (личность), имеющая право на распоряжение счетом и переводами	Министерство здравоохранения Республики Беларусь	2.1.52 2.4.3	Приказом о распоряжении бюджетом законодательства РБ № 146 от 14.04. от лица юридического лица физическое лицо с полномочиями приватизирован личности.	Установленный срок действия подписи фактического лица - один год.		
Члены «Использование кредитных организаций заемщиками»						
2.1.61 Продолжительное лицо (личность), имеющая право на распоряжение счетом и переводами	Министерство здравоохранения Республики Беларусь	2.1.62 2.4.3	Приказом о прекращении деятельности кредитной организации № 146 от 14.04. от лица юридического лица физическое лицо с полномочиями приватизирован личности.	Установленный срок действия подписи фактического лица - один год.		
Члены «Использование кредитных организаций заемщиками»						
2.1.71 Продолжительное лицо (личность), имеющая право на распоряжение счетом и переводами	Министерство здравоохранения Республики Беларусь	2.1.72 2.4.3	Приказом о прекращении деятельности кредитной организации № 146 от 14.04. от лица юридического лица физическое лицо с полномочиями приватизирован личности.	Установленный срок действия подписи фактического лица - один год.		
Члены «Согласование расчетов по кредитным договорам»						
Члены «Взаимодействие кредитных организаций с заемщиками»						
2.1.81 Продолжительное лицо (личность), имеющая право на распоряжение счетом и переводами	Министерство здравоохранения Республики Беларусь	2.1.82 2.4.3	Приказом о прекращении деятельности кредитной организации № 146 от 14.04. от лица юридического лица физическое лицо с полномочиями приватизирован личности.	Установленный срок действия подписи фактического лица - один год.		





5.6.12	Установление и поддержание информационно-пропагандистской политики по привлечению квалифицированных кадров в муниципальный орган, с учетом социальной политики, социального обеспечения, социальной безопасности, профессиональной переподготовки и повышения квалификации, а также формирования кадрового резерва	Муниципальное бюджетное учреждение образования «Средняя общеобразовательная школа № 111 Кирова»	2-10-2018	Приложение к этому документу включает в себя Положение о муниципальном образовании Кирово-Чепецкого муниципального района Кировской области о мерах по привлечению квалифицированных кадров в муниципальный орган.	Приложение к этому документу включает в себя Положение о муниципальном образовании Кирово-Чепецкого муниципального района Кировской области о мерах по привлечению квалифицированных кадров в муниципальный орган.
<b>5.6.2. Типовой план мероприятий по привлечению квалифицированных кадров в муниципальные учреждения Кировской области на 2019-2021 годы</b>					
5.6.2.1	Направление 9. Установление и поддержание информационно-пропагандистской политики по привлечению квалифицированных кадров в муниципальный орган, с учетом социальной политики, социального обеспечения, социальной безопасности, профессиональной переподготовки и повышения квалификации, а также формирования кадрового резерва				
5.6.2.2	Бюджетные и внебюджетные средства, направляемые на привлечение квалифицированных кадров в муниципальные учреждения Кировской области, в том числе из бюджетов муниципальных образований Кировской области, на 2019-2021 годы	Муниципальное бюджетное учреждение образования «Средняя общеобразовательная школа № 111 Кирова»	2-10-2018	Приложение к этому документу включает в себя Положение о муниципальном образовании Кирово-Чепецкого муниципального района Кировской области о мерах по привлечению квалифицированных кадров в муниципальный орган.	Приложение к этому документу включает в себя Положение о муниципальном образовании Кирово-Чепецкого муниципального района Кировской области о мерах по привлечению квалифицированных кадров в муниципальный орган.

## Приложение 1 к плану

**Показатели достижения целей социально-экономического развития муниципального образования «Город Кирово-Чепецк» Кировской области на 2019-2021 годы**

№ п/п	Наименование показателя	Единица измерения	2017 год	2019	2020	2021
			(отчёт)	год	год	год
<b>I Демографическая ситуация</b>						
01.1.1в	Численность постоянного населения (среднегодовая)	тыс. человек	72,8	71,3	71,1	69,5
1.2.	Численность детей в возрасте от 0 до 17 лет включительно на конец года	тыс. человек	13,2	13	12,9	12,8
1.3.	Численность занятого населения, включая занятых по найму у индивидуальных предпринимателей	тыс. человек	36,8	35,9	35,9	35,3
<b>II Направление «Экономика многообразия»</b>						
2.1.	<b>Задача «Улучшение инвестиционной привлекательности и реализация мер по</b>					
2.1.1.	Количество созданных новых рабочих мест (нарастающим итогом)	единиц	1 250	1 400	1 446	1 500
2.1.2.	Объем инвестиций на душу населения	тыс. рублей	47,4	49,6	52,8	53,1
2.2.	<b>Задача «Создание диверсифицированной экономики»</b>					

2.2.1.	Производительность труда (объем отгруженной продукции) на 1 работающего	млн. рублей	1,4	1,75	2	2,1
2.2.2.	Объем промышленного производства (отгруженных товаров собственного производства по полному кругу)	млрд. рублей	49,4	59,5	64,7	66,5
2.2.3.	Количество субъектов малого и среднего предпринимательства в расчете на 10 тыс. человек населения	единиц	401,8	412,5	417	424,6
2.2.4.	Оборот субъектов малого и среднего предпринимательства в расчете на 1 жителя	тыс. рублей	378,2	443,5	461,7	485,8
2.2.5.	Доля занятого населения в секторе малого и среднего предпринимательства в общей численности занятого населения	%	30,5	31,2	31,6	32,3
2.2.6.	Уровень зарегистрированной безработицы	%	1,2	1,2	1,2	1,1
<b>2.3. Задача «Повышение устойчивости финансово-экономической системы и</b>						
2.3.1.	Уточнение установленных штрафных назначений по налоговым и неналоговым доходам	раз в год	3	3	3	3
2.3.2.	Сокращение расходов на выплату процентов по кредиту за расчетный период (1 месяц) при замещении кредитов кредитных организаций бюджетными кредитами	%	0	0	90	90
2.3.3.	Просроченная кредиторская задолженность по расходам, осуществляемым за счет налоговых и неналоговых доходов бюджета муниципального образования	млн. рублей	0	0	0	0
2.3.4.	Прирост налоговых и неналоговых доходов в сопоставимых условиях	млн. рублей	672,4	741,4	778,4	817,4
2.3.5.	Удельный вес задолженности по налоговым и неналоговым доходам в общем поступлении налоговых и неналоговых доходов	%	7,8	7,3	7	6,8
<b>2.4. Задача «Повышение эффективности муниципального управления и развитие</b>						
2.4.1.	Доля предоставления государственных и муниципальных услуг в электронном виде	%	0	6	11,5	15
2.4.2.	Доля электронного документооборота в общем объеме документооборота	%	50	57	60,4	65
2.4.3.	Доля муниципальных организаций, подключенных к единой городской защищенной высокоскоростной оптоволоконной телекоммуникационной сети	%	45	50	54,2	58

2.4.4.	Количество созданных общественных объединений и территориального общественного самоуправления	единиц	31	36	38	41
2.4.5.	Количество общественно значимых проектов, реализованных в рамках поддержки гражданских инициатив	единиц	24	26	28	30
<b>III</b>	<b>Направление «Развитие человеческого потенциала»</b>					
<b>3.1.</b>	<b>Задача «Развитие физической культуры и спорта, формирование здорового образа жизни»</b>					
3.1.1.	Доля населения, систематически занимающегося физической культурой и спортом, в общей численности населения	%	28,7	29,5	30,2	31
3.1.2.	Обеспечение спортивными сооружениями на 10 тыс. человек населения	единиц	17,5	17,8	18,3	18,3
3.1.3.	Удовлетворённость граждан условиями для занятий физической культурой и спортом	%	52,7	53,5	54,4	55,5
<b>3.2.</b>	<b>Задача «Обеспечение качественного образования»</b>					
3.2.1.	Доля детей в возрасте от 1 до 6 лет, получающих дошкольную образовательную услугу и (или) услугу по их содержанию в муниципальных дошкольных образовательных организациях	%	85,2	85,2	87,5	88
3.2.2.	Доля обучающихся в муниципальных общеобразовательных организациях, занимающихся во вторую смену, в общей численности обучающихся в муниципальных общеобразовательных организациях	%	1,14	1,14	1	0
3.2.3.	Доля детей в возрасте от 7 до 18 лет, занимающихся по дополнительным общеобразовательным программам, формирующим инженерное мышление	%	9,2	20	25,5	36
3.2.4.	Уровень профессионального самоопределения выпускников муниципальных общеобразовательных организаций	в 2017 году данное исследование не проводилось	84	85	86	
<b>3.3.</b>	<b>Задача «Развитие сферы культуры и досуга»</b>					
3.3.1.	Количество модернизированных библиотек	единиц	x	0	1	1
3.3.2.	Доля населения мкр. Карильторф, вовлеченного в культурно-массовые мероприятия	%	x	40	50	55
3.3.3.	Удовлетворённость граждан качеством предоставляемых услуг	%	x	63	65	67

<b>3.4.</b>	<b>Задача «Создание условий для всесторонней реализации потенциала молодежи и его вовлечению в общественную жизнь»</b>					
3.4.1.	Доля молодежи в общей численности населения	%	15	15	16,6	17
3.4.2.	Доля молодежи, участвующей в мероприятиях по патриотическому и духовно-нравственному воспитанию, пропаганде здорового образа жизни в общем количестве населения	%	x	8	10	12
3.4.3.	Доля молодежи, участвующей в мероприятиях по содействию занятости и трудуоустройству молодежи, вовлечению в предпринимательскую деятельность	%	x	5	7	8
<b>IV</b>	<b>Направление «Безопасный и комфортный город»</b>					
<b>4.1.</b>	<b>Задача «Рациональное планирование территории, обеспечение населения доступными и безопасными местами для проживания»</b>					
4.1.1.	Количество земельных участков, выделенных для индивидуального жилищного строительства	единиц	14	15	18	19
4.1.2.	Количество неиспользуемых земельных участков, не вовлеченных в хозяйственный оборот	единиц	21	19	18	17
4.1.3.	Количество расселенных спасенных аварийных многоквартирных домов (нарастающим итогом)	единиц	0	5	6	10
4.1.4.	Количество граждан, расселенных из аварийного жилищного фонда (нарастающим итогом)	человек	44	114	156	273
<b>4.2.</b>	<b>Задача «Создание комфортной городской среды»</b>					
4.2.1.	Количество благоустроенных общественных территорий (нарастающим итогом)	единиц	5	6	9	10
4.2.2.	Доля благоустроенных дворовых территорий от общего количества дворовых территорий	%	4	8	14,6	18
<b>4.3.</b>	<b>Задача «Развитие жилищно-коммунального комплекса»</b>					
4.3.1.	Доля заключенных концессионных соглашений в отношении объектов теплоснабжения, водоснабжения и водоотведения	%	25	75	75	75
4.3.2.	Снижение аварийности объектов коммунальной инфраструктуры	%	0	5	10	11,1
4.3.3.	Удовлетворенность граждан качеством коммунальных услуг	%	77	78	79	80
<b>4.4.</b>	<b>Задача «Развитие современной и развитой транспортной инфраструктуры»</b>					
4.4.1.	Доля автомобильных дорог, соответствующих нормативным требованиям к транспортно-эксплуатационным показателям	%	50	53,2	55,3	56
4.4.2.	Количество капитально отремонтированных путепроводов (мостов) (нарастающим итогом)	единиц	0	0	1	1
4.4.3.	Общая протяженность автомобильных дорог	км	94,3	95,2	95,3	95,5
4.4.4.	Количество мест концентрации дорожно-транспортных происшествий	единиц	3	3	3	2
<b>4.5.</b>	<b>Задача «Обеспечение благоприятной окружающей среды»</b>					
4.5.1.	Численность населения, участвующего в мероприятиях экологической направленности	тыс. человек	10	10,5	11	12
4.5.2.	Площадь земель, введенных в эксплуатацию после проведения их рекультивации	тыс. м <sup>2</sup>	0	0	0	0

4.5.3.	Площадь парковых зон, подлежащих санитарной чистке и содержанию на постоянной основе (нарастающим итогом)	тыс. м <sup>2</sup>	25,9	33,9	41,6	42,3
<b>4.6. Задача «Обеспечение безопасности жизнедеятельности»</b>						
4.6.1.	Охват населения города Кирово-Чепецка системой оповещений при возникновении ЧС природного и техногенного характера	%	93	94	95	97
4.6.2.	Оснащение общественных мест (объектов, территорий) системами видеонаблюдения (нарастающим итогом)	единиц	25	27	28	28

ДОМАШЕЙ СТРАНЫ МУНИЦИПАЛЬНОГО ОБРАЗОВАНИЯ  
"ГОРОД КИРОВО-ЧЕПЕЦК"  
КИРОВСКОЙ ОБЛАСТИ  
ПОСТАНОВЛЕНИЕ  
от 20.07.2018 № 76  
"Кирово-Чепецк"

## Об утверждении отчета об исполнении бюджета муниципального образования "Город Кирово-Чепецк" Кировской области за 1 полугодие 2018 года

Рассмотрев представленный департаментом финансов администрации муниципального образования "Город Кирово-Чепецк" Кировской области отчет об исполнении бюджета муниципального образования "Город Кирово-Чепецк" Кировской области (далее - муниципальное образование) за 1 полугодие 2018 года в соответствии с частью 5 статьи 17 Положения "О бюджетном процессе в муниципальном образовании "Город Кирово-Чепецк" Кировской области" утвержденного решением горсовета города Кирово-Чепецк от 28.05.2014 № 638, администрация муниципального образования "Город Кирово-Чепецк" Кировской области ПОСТАНОВЛЯЕТ:

1. Утвердить отчет об исполнении бюджета муниципального образования за 1 полугодие 2018 года (Приложение № 1).

2. Утвердить отчет об исполнении бюджетных ассигнований земельного фонда администрации муниципального образования за 1 полугодие 2018 года (Приложение № 2).

3. Главным администратором расходов бюджета муниципального образования принять меры по выполнению главных назначений по администрации муниципального образования и раскрытию информации о них:

а) для каждого распорядителя средств бюджета муниципального образования с целью более эффективного расходования бюджетных средств:

4.1. Обеспечить отчищество иностранных счетов явлениями неэффективных затрат;

4.2. Осуществлять инспекционную и контрольную деятельность муниципальными образованиями и учреждениями Кировской области и муниципальным образованием "Город Кирово-Чепецк" Кировской области, о снижении мероприятий по повышению исполнения бюджетной политики педагогических работников муниципальных образовательных учреждений, реализующих муниципальные образовательные учреждения педагогических работников муниципальных организаций дополнительного образования, работников муниципальных учреждений культуры;

4.3. Установить единые нормы измерения и надежности исполнения муниципальных контрактов, контрактов;

4.4. Уничтожение излишне времени и издержек на составление сведений о потребности в межбюджетных трансфертах, исходя из фактической потребности в использовании средств в текущем периоде муниципальными учреждениями;

5. Заместителем главы администрации муниципального образования установить контроль за эффективным расходованием бюджетных средств муниципальными учреждениями;

6. Неприменение финансами администрации муниципального образования в целях экономного и рационального расходования бюджетных средств избегать привлечь к ответственности руководителей (руководителей земельных участков и земельных участков, распорядителей бюджета муниципального образования) и муниципальных учреждений к наказанию за нарушение правил размещения земельных участков для осуществления муниципальных услуг для обеспечения муниципальных нужд;

7. Направить ответ в Кирово-Чепецкую городскую Думу в соответствии с процедурой муниципального образования "Город Кирово-Чепецк" Кировской области;

8. Настоящее постановление подлежит официальному опубликованию;

9. Вступает в действие с момента подписания настоящего акта.

Глава администрации  
муниципального образования  
"Город Кирово-Чепецк"  
Кировской области  
М.А. Шинкарев

УЧРЕДИТЕЛЬ  
постановление администрации  
муниципального образования  
от 20.07.2018 № 76

## ОТЧЕТ об исполнении бюджета муниципального образования за 1 полугодие 2018 года

За 1 полугодие 2018 года бюджет муниципального образования по доходам увеличился в сумме 637545,1 тыс. рублей, по расходам в сумме 624982,1 тыс. рублей с приложением в сумме 132610 тыс. рублей с показателями:

по объекту классификации доходов бюджета муниципального образования за 1 полугодие 2018 года согласно приложению № 1;

по распределению бюджетных ассигнований по расходам, подразделкам классификации расходов бюджета за 1 полугодие 2018 года согласно приложению № 2;

по распределению бюджетных ассигнований по целевым статьям (муниципальными программами) и пограничным направлениям деятельности классификации расходов бюджета за 1 полугодие 2018 года согласно приложению № 3;

по видоизмененной структуре расходов бюджета муниципального образования за 1 полугодие 2018 года согласно приложению № 4;

по источникам финансирования дефицита бюджета муниципального образования за 1 полугодие 2018 года согласно приложению № 5;

по лубянским нормативным обязательствам, подлежащим исполнению за счет средств бюджета муниципального образования за 1 полугодие 2018 года согласно приложению № 6.

УЧРЕДИТЕЛЬ

постановление администрации  
муниципального образования  
от 20.07.2018 № 76

## СЧЕТ об исполнении бюджетных ассигнований республиканского бюджета муниципального образования за 1 полугодие 2018 года

Наименование расхода	Нашел на 2018 год	Коэффициент расхода по состоянию на 01.07.2018	Покуп.
Резервный фонд муниципальных администраций	500,0	0,0	

Приложение №1  
к отчету об исполнении  
бюджета муниципального  
образования  
за 1 полугодие 2018 года

**Объемы поступления доходов бюджета муниципального образования  
за 1 полугодие 2018 года**

(тыс.руб.)

Код БК	Наименование	Утверждено на 2018 год	Исполнено за 1 полугодие 2018 года	Процент исполнения (%)
<b>000 1000000 00 0000 000</b>	<b>НАЛОГОВЫЕ И НЕНАЛОГОВЫЕ ДОХОДЫ</b>	<b>717 836,1</b>	<b>326 116,1</b>	<b>45,4</b>
<b>000 1010000 00 0000 000</b>	<b>НАЛОГИ НА ПРИБЫЛЬ, ДОХОДЫ</b>	<b>384 403,2</b>	<b>184 328,3</b>	<b>48,0</b>
000 10102000 01 0000 110	Налог на доходы физических лиц	384 403,2	184 328,3	48,0
<b>000 10300000 00 0000 000</b>	<b>НАЛОГИ НА ТОВАРЫ (РАБОТЫ, УСЛУГИ), РЕАЛИЗУЕМЫЕ НА ТЕРРИТОРИИ РОССИЙСКОЙ ФЕДЕРАЦИИ</b>	<b>1 366,3</b>	<b>677,1</b>	<b>49,6</b>
000 10302000 01 0000 110	Акцизы по подакцизным товарам (продукции), производимым на территории Российской Федерации	1 366,3	677,1	49,6
<b>000 10500000 00 0000 000</b>	<b>НАЛОГИ НА СОВОКУПНЫЙ ДОХОД</b>	<b>54 537,1</b>	<b>24 818,5</b>	<b>45,5</b>
000 10501000 00 0000 110	Налог, взимаемый в связи с применением упрощенной системы налогообложения	15 000,0	7 978,7	53,2
000 10502000 02 0000 110	Единый налог на вмененный доход для отдельных видов деятельности	34 630,0	15 455,5	44,6
000 10503000 01 0000 110	Единый сельскохозяйственный налог	0,3	4,2	в 14 раз
000 10504000 02 0000 110	Налог, взимаемый в связи с применением патентной системы налогообложения	4 906,8	1 380,1	28,1
<b>000 10600000 00 0000 000</b>	<b>НАЛОГИ НА ИМУЩЕСТВО</b>	<b>111 146,5</b>	<b>45 957,6</b>	<b>41,3</b>
000 10601000 00 0000 110	Налог на имущество физических лиц	26 330,0	1 393,2	5,3
000 10602000 02 0000 110	Налог на имущество организаций	51 727,8	30 373,9	58,7
000 10606000 00 0000 110	Земельный налог	33 088,7	14 190,5	42,9
<b>000 10800000 00 0000 000</b>	<b>ГОСУДАРСТВЕННАЯ ПОШЛИНА</b>	<b>11 781,4</b>	<b>6 695,8</b>	<b>56,8</b>
000 10803000 01 0000 110	Государственная пошлина по делам, рассматриваемым в судах общей юрисдикции, мировыми судьями	11 700,0	6 679,4	57,1
000 10807000 01 0000 110	Государственная пошлина за государственную регистрацию, а также за совершение прочих юридически значимых действий	81,4	16,4	20,1
<b>000 11100000 00 0000 000</b>	<b>ДОХОДЫ ОТ ИСПОЛЬЗОВАНИЯ ИМУЩЕСТВА, НАХОДЯЩЕGOся В ГОСУДАРСТВЕННОЙ И МУНИЦИПАЛЬНОЙ СОБСТВЕННОСТИ</b>	<b>58 497,4</b>	<b>28 031,9</b>	<b>47,9</b>
000 11101000 00 0000 120	Доходы в виде прибыли, приходящейся на доли в уставных (складочных) капиталах хозяйственных товариществ и обществ, или дивидендов по акциям, принадлежащим Российской Федерации, субъектам Российской Федерации или муниципальным образованиям	0,0	14,4	-
000 11105000 00 0000 120	Доходы, получаемые в виде арендной либо иной платы за передачу в возмездное пользование государственного и муниципального имущества (за исключением имущества бюджетных и автономных учреждений, а также имущества государственных и муниципальных унитарных предприятий, в том числе казенных)	49 438,1	22 335,3	45,2
000 11107000 00 0000 120	Платежи от государственных и муниципальных унитарных предприятий	1 894,6	1 549,8	81,8
000 11109000 00 0000 120	Прочие доходы от использования имущества и прав, находящихся в государственной и муниципальной собственности (за исключением имущества бюджетных и автономных учреждений, а также имущества государственных и муниципальных унитарных предприятий, в том числе казенных)	7 164,7	4 132,4	57,7
<b>000 11200000 00 0000 000</b>	<b>ПЛАТЕЖИ ПРИ ПОЛЬЗОВАНИИ ПРИРОДНЫМИ РЕСУРСАМИ</b>	<b>12 379,9</b>	<b>3 335,0</b>	<b>26,9</b>
000 11201000 01 0000 120	Плата за негативное воздействие на окружающую среду	12 379,9	3 335,0	26,9
<b>000 11300000 00 0000 000</b>	<b>ДОХОДЫ ОТ ОКАЗАНИЯ ПЛАТНЫХ УСЛУГ (РАБОТ) И КОМПЕНСАЦИИ ЗАТРАТ ГОСУДАРСТВА</b>	<b>8 833,1</b>	<b>4 645,8</b>	<b>52,6</b>
000 11301000 00 0000 130	Доходы от оказания платных услуг (работ)	4 952,5	2 491,1	50,3
000 11302000 00 0000 130	Доходы от компенсации затрат государства	3 880,6	2 154,7	55,5
<b>000 11400000 00 0000 000</b>	<b>ДОХОДЫ ОТ ПРОДАЖИ МАТЕРИАЛЬНЫХ И НЕМАТЕРИАЛЬНЫХ АКТИВОВ</b>	<b>13 097,3</b>	<b>14 432,1</b>	<b>110,2</b>

000 11402000 00 0000 000	Доходы от реализации имущества, находящегося в государственной и муниципальной собственности, за исключением движимого имущества бюджетных и автономных учреждений, а также имущества государственных и муниципальных организаций, в том числе казенных	12 458,9	\$ 103,7	650
000 11406000 00 0000 430	Доходы от продажи земельных участков, находящихся в государственной и муниципальной собственности	638,4	6 328,4	991,3
000 11600000 00 0000 000	<b>ШТРАФЫ, САНКЦИИ, ВОЗМЕЩЕНИЕ УЩЕРБА</b>	57 439,8	11 272,0	19,6
000 11613000 00 0000 140	Денежные выплаты (штрафы) за нарушение законодательства о налогах и сборах	250,0	193,2	77,4
000 11616000 00 0000 140	Денежные выплаты (штрафы) за нарушение законодательства о применении контрольно-кассовой техники при осуществлении наличных денежных расчетов и (или) расчетов с использованием платежных карт	50,0	0,0	0,0
000 11618000 00 0000 140	Денежные выплаты (штрафы) за нарушение правил оценки недвижимости и объектов государственного землеиспользования производства и обращения ценных бумаг, а также льготной ставки подоходного налога, предоставляемой участникам предпринимательской деятельности	368,6	371,3	1039
000 11621000 00 0000 140	Денежные выплаты (штрафы) наравне суммы, взыскиваемые с лица, нанесших в совершение преступлений, и в возмещение ущерба имуществу	200,0	0,0	0,0
000 11625000 00 0000 140	Денежные выплаты (штрафы) за нарушение законодательства Российской Федерации о национальном парке, об особо охраняемых природных территориях, об охране и использовании животного мира, об оценочной экспертизе, в области охраны окружающей среды, о рыболовстве и сохранении водных биологических ресурсов, земельного законодательства, лесного законодательства, водного законодательства	850	30,0	3,5
000 11628000 00 0000 140	Денежные выплаты (штрафы) за нарушение законодательства в области обеспечения санитарно-эпидемической безопасности человека и здоровья общества и сфере культуры гражданской обороны	500,0	169,2	33,2
000 11630000 00 0000 140	Денежные выплаты (штрафы) за пропаганду и действия террористической группировки	150,0	172,7	115,1
000 11633000 00 0000 140	Денежные выплаты (штрафы) за нарушение законодательства Российской Федерации о контрактной системе в сфере закупок товаров, работ, услуг для обеспечения государственных и муниципальных нужд	0,0	4,7	-
000 11637000 00 0000 140	Поступления сумм в возмещение вреда, причиненного автомобильным, дорожным транспортным средствами, осуществляющими перевозку опасных грузов, опасных химикатов	150	7,1	47,3
000 11640000 00 0000 140	Денежные выплаты (штрафы) за нарушение законодательства Российской Федерации об административных правонарушениях, предусмотренные статьей 20.25 Кодекса Российской Федерации об административных правонарушениях	559,0	375,1	67,1
000 11646000 00 0000 140	Поступления сумм в возмещение ущерба в связи с нарушением исполнителем (изделием) условий государственных контрактов или иных договоров, финансируемых за счет средств дорожных фондов, либо в связи с уклонением от заключения таких контрактов иных договоров	0,0	976,3	-
000 11651000 02 0000 140	Денежные выплаты (штрафы), установленные законами субъектов Российской Федерации за неисполнение муниципальных правовых актов	362,0	259,4	90,3
000 11690000 00 0000 140	Сроки поступления из денежных налажий (штрафов) иных сумм в возмещение ущерба	55 080,8	8 642,6	15,7
000 11700000 00 0000 000	<b>ДРУГИЕ НЕНАЛОГОВЫЕ ДОХОДЫ</b>	4 354,1	1 922,0	44,1
000 11705000 00 0000 140	Сроки налоговых доходов	4 354,1	1 922,0	44,1
000 20000000 00 0000 000	<b>БЕЗВОЗМЕДНЫЕ ПОСТУПЛЕНИЯ</b>	628 313,5	311 227,0	49,5

<b>000 20200000 00 0000 000</b>	<b>БЕЗВОЗМЕДНЫЕ ПОСТУПЛЕНИЯ ОТ ДРУГИХ БЮДЖЕТОВ БЮДЖЕТНОЙ СИСТЕМЫ РОССИЙСКОЙ ФЕДЕРАЦИИ</b>	622 957,5	306 214,7	49,2
<b>000 20210000 00 0000 151</b>	<b>ДОТАЦИИ БЮДЖЕТАМ БЮДЖЕТНОЙ СИСТЕМЫ РОССИЙСКОЙ ФЕДЕРАЦИИ</b>	1 069,0	534,5	50,0
000 20215001 00 0000 151	Дотации на выравнивание бюджетной обеспеченности	1 069,0	534,5	50,0
912 20215001 04 0000 151	Дотации бюджетам городских округов на выравнивание бюджетной обеспеченности	1 069,0	534,5	50,0
<b>000 20220000 00 0000 151</b>	<b>СУБСИДИИ БЮДЖЕТАМ БЮДЖЕТНОЙ СИСТЕМЫ РОССИЙСКОЙ ФЕДЕРАЦИИ (МЕЖБЮДЖЕТНЫЕ СУБСИДИИ)</b>	158 539,8	50 318,3	31,7
000 20220216 00 0000 151	Субсидии бюджетам на осуществление дорожной деятельности в отношении автомобильных дорог общего пользования, а также капитального ремонта и ремонта дворовых территорий многоквартирных домов, проездов к дворовым территориям многоквартирных домов населенных пунктов	1 350,0	0,0	0,0
936 20220216 04 0000 151	Субсидии бюджетам городских округов на осуществление дорожной деятельности в отношении автомобильных дорог общего пользования, а также капитального ремонта и ремонта дворовых территорий многоквартирных домов, проездов к дворовым территориям многоквартирных домов населенных пунктов	1 350,0	0,0	0,0
000 20220299 00 0000 151	Субсидии бюджетам муниципальных образований на обеспечение мероприятий по переселению граждан из аварийного жилищного фонда, в том числе переселению граждан из аварийного жилищного фонда с учетом необходимости развития малоэтажного жилищного строительства, за счет средств, поступивших от государственной корпорации - Фонда содействия реформированию жилищно-коммунального хозяйства	86 405,8	25 921,7	30,0
936 20220299 04 0000 151	Субсидии бюджетам городских округов на обеспечение мероприятий по переселению граждан из аварийного жилищного фонда, в том числе переселению граждан из аварийного жилищного фонда с учетом необходимости развития малоэтажного жилищного строительства, за счет средств, поступивших от государственной корпорации - Фонда содействия реформированию жилищно-коммунального хозяйства	86 405,8	25 921,7	30,0
000 20225497 00 0000 151	Субсидии бюджетам на реализацию мероприятий по обеспечению жильем молодых семей	3 671,0	293,7	8,0
936 20225497 04 0000 151	Субсидии бюджетам городских округов на реализацию мероприятий по обеспечению жильем молодых семей	3 671,0	293,7	8,0
000 20225519 00 0000 151	Субсидии бюджетам на поддержку отрасли культуры	5,3	0,0	0,0
936 20225519 04 0000 151	Субсидии бюджетам городских округов на поддержку отрасли культуры	5,3	0,0	0,0
000 20225560 00 0000 151	Субсидии бюджетам на поддержку обустройства мест массового отдыха населения (городских парков)	1 640,5	0,0	0,0
936 20225560 04 0000 151	Субсидии бюджетам городских округов на поддержку обустройства мест массового отдыха населения (городских парков)	1 640,5	0,0	0,0
000 20220302 00 0000 151	Субсидии бюджетам муниципальных образований на обеспечение мероприятий по переселению граждан из аварийного жилищного фонда, в том числе переселению граждан из аварийного жилищного фонда с учетом необходимости развития малоэтажного жилищного строительства, за счет средств бюджетов	29 485,7	8 845,7	30,0
936 20220302 04 0000 151	Субсидии бюджетам городских округов на обеспечение мероприятий по переселению граждан из аварийного жилищного фонда, в том числе переселению граждан из аварийного жилищного фонда с учетом необходимости развития малоэтажного жилищного строительства, за счет средств бюджетов	29 485,7	8 845,7	30,0
000 20225555 00 0000 151	Субсидии бюджетам на поддержку государственных программ субъектов Российской Федерации и муниципальных программ формирования современной городской среды	19 075,0	0,0	0,0

036 20225555 04 0000 151	Субвенции бюджетам городских округов на выполнение государственных программ субъектов Российской Федерации и муниципальных программ формирования современной городской среды (за исключением средств муниципального бюджета города)	19 075,0	0,0	0,0
000 20229999 03 0000 151	Прочие субвенции	16 906,5	15 237,2	90,2
014 20229999 04 0000 151	Прочие субсидии бюджетам городских округов	4 933,0	2 682,7	68,2
036 20229999 04 0000 151	Прочие субвенции бюджетам городских округов	12 973,5	12 574,5	96,9
000 20230000 00 0000 151	<b>СУБВЕНЦИИ БЮДЖЕТАМ БЮДЖЕТНОЙ СИСТЕМЫ РОССИЙСКОЙ ФЕДЕРАЦИИ</b>	419 020,1	236 220,7	56,4
000 20230021 00 0000 151	Субвенции местным бюджетам на выполнение передаваемых полномочий субъектов Российской Федерации	5 086,3	2 642,1	51,9
036 20230021 04 0000 151	Субвенции бюджетам городских округов на выполнение передаваемых полномочий субъектов Российской Федерации	5 086,3	2 642,1	51,9
000 20230027 00 0000 151	Субвенции бюджетам на содержание ребенка в семье опекуна в приемной семье, а также взамен разрешения, приватизированного приемного родителя	17 081,0	8 258,9	48,4
014 20230027 04 0000 151	Субвенции бюджетам городских округов на содержание ребенка в семье опекуна и приемной семье, а также взамен разрешения, приватизированного приемного родителя	17 081,0	8 258,9	48,4
000 20230029 00 0000 151	Субвенции бюджетам на компенсацию части платы, взимаемой с родителей (законных представителей) детей-сирот или детей, оставшихся без попечения родителей, вынужденных отдать их в учреждения образования	8 823,1	3 546,8	40,2
014 20230029 04 0000 151	Субвенции бюджетам городских округов на компенсацию части платы, взимаемой с родителей (законных представителей) детей-сирот или приемных родителей, посещающих образовательные организации, реализующие образовательные программы дополнительного образования	8 823,1	3 546,8	40,2
000 20235082 00 0000 151	Субвенции бюджетам муниципальных образований на предоставление жилих помещений детям-сиротам и детям, оставшимся без попечения родителей, вынужденных отдать их в учреждения дополнительного образования	9 126,0	8 470,7	92,8
036 20235082 04 0000 151	Субвенции бюджетам городских округов на предоставление жилих помещений детям-сиротам и детям, оставшимся без попечения родителей, вынужденных отдать их в учреждения специализированных жилих помещений	9 126,0	8 470,7	92,8
000 20235120 00 0000 151	Субвенции бюджетам на осуществление полномочий по списанию излишней выплаты капитальных вложений в прокладку водопроводных сетей в центральной части городской территории Российской Федерации	11,0	0,0	0,0
036 20235120 04 0000 151	Субвенции бюджетам городских округов на осуществление полномочий по списанию излишней выплаты капитальных вложений в центральной части городской территории Российской Федерации	11,0	0,0	0,0
000 20239999 00 0000 151	Прочие субвенции	378 891,8	213 302,2	56,3
014 20239999 04 0000 151	Прочие субвенции бюджетам городских округов	378 891,8	213 302,2	56,3
000 20240000 00 0000 151	<b>ПРИЕМБЮДЖЕТНЫЕ ТРАНСФЕРТЫ</b>	44 328,6	19 141,2	94,1
000 20249999 03 0000 151	Прочие межбюджетные трансферты, передаваемые бюджетом городским округам	44 328,6	19 141,2	94,1
014 20249999 04 0000 151	Прочие межбюджетные трансферты, передаваемые бюджетом городским округам	20 341,2	19 141,2	94,1
036 20249999 04 0000 151	Прочие межбюджетные трансферты, передаваемые бюджетом городским округам	23 987,4	0,0	0,0
000 20400000 00 0000 000	<b>БЕЗВОЗМЕДНЫЕ ПОСТУПЛЕНИЯ ОТ НЕГОСУДАРСТВЕННЫХ ОРГАНИЗАЦИЙ</b>	863,2	871,2	100,9
000 20404000 04 0000 180	Безвозмездные поступления от некоммерческих организаций в бюджеты городских округов	863,2	871,2	100,9
036 20404010 04 0000 180	Предоставление некоммерческими организациями грантов для получения ей средств бюджетов городских округов	84,7	84,7	100,0
036 20404098 04 0000 180	Прочие безвозмездные поступления от некоммерческих организаций в бюджеты городских округов	778,5	786,5	101,0
000 20700000 00 0000 000	<b>ПРОЧИЕ БЕЗВОЗМЕДНЫЕ ПОСТУПЛЕНИЯ</b>	5 438,5	5 086,8	93,5
000 20704000 04 0000 180	Прочие безвозмездные поступления в бюджеты городских округов	5 438,5	5 086,8	93,5

	Безвозмездные поступления от физических и юридических лиц на финансовое обеспечение дорожной деятельности, в том числе добровольных пожертвований, в отношении автомобильных дорог общего пользования местного значения городских округов	2 382,8	2 382,8	100,0
914 20704120 04 0000 180	Поступления от денежных пожертвований, предоставленных физическим лицам получателям средств из бюджетов городских округов	303,5	127	42
914 20704150 04 0000 180	Прочие безвозмездные поступления в бюджеты городских округов	1 361,4	1 311,3	96,3
936 20704150 04 0000 180	Прочие безвозмездные поступления в бюджеты городских округов	1 390,8	1 390,0	99,2
<b>000 21900000 00 0000 000</b>	<b>ВОЗВРАТ ОСТАТКОВ СУБСИДИЙ, СУБВЕНЦИЙ И ИНЫХ МЕЖБЮДЖЕТНЫХ ТРАНСФЕРТОВ, ИМЕЮЩИХ ЦЕЛЕВОЕ НАЗНАЧЕНИЕ, ПРОШЛЫХ ЛЕТ</b>	-945,7	-945,7	100,0
000 21925527 04 0000 151	Возврат остатков субсидий на государственную поддержку малого и среднего предпринимательства, включая крестьянское (фермерское) хозяйство, а также на реализацию мероприятий по поддержке малого предпринимательства из бюджетов городских округов	-158,0	-158,1	100,1
936 21925527 04 0000 151	Возврат остатков субсидий на государственную поддержку малого и среднего предпринимательства, включая крестьянское (фермерское) хозяйство, а также на реализацию мероприятий по поддержке малого предпринимательства из бюджетов городских округов	-158,0	-158,1	100,1
000 21925555 04 0000 151	Возврат остатков субсидий на поддержку государственных программ и субъектов Российской Федерации и муниципальных программ формирования современной городской среды из бюджетов городских округов	-716,7	-716,7	100,0
936 21925555 04 0000 151	Возврат остатков субсидий на поддержку государственных программ и субъектов Российской Федерации и муниципальных программ формирования современной городской среды из бюджетов городских округов	-716,7	-716,7	100,0
000 21935120 04 0000 151	Возврат остатков субвенций на осуществление полномочий по составлению (изменению) списков кандидатов в присяжные заседатели федеральных судов общей юрисдикции в Российской Федерации из бюджетов городских округов	-8,0	-7,9	98,8
936 21935120 04 0000 151	Возврат остатков субвенций на осуществление полномочий по составлению (изменению) списков кандидатов в присяжные заседатели федеральных судов общей юрисдикции в Российской Федерации из бюджетов городских округов	-8,0	-7,9	98,8
000 21960010 04 0000 151	Возврат прочих остатков субсидий, субвенций и иных межбюджетных трансфертов, имеющих целевое назначение, прошлых лет из бюджетов городских округов	-63,0	-63,0	100,0
914 21960010 04 0000 151	Возврат прочих остатков субсидий, субвенций и иных межбюджетных трансфертов, имеющих целевое назначение, прошлых лет из бюджетов городских округов	-61,4	-61,4	100,0
936 21960010 04 0000 151	Возврат прочих остатков субсидий, субвенций и иных межбюджетных трансфертов, имеющих целевое назначение, прошлых лет из бюджетов городских округов	-1,6	-1,6	100,0
<b>ВСЕГО ДОХОДОВ</b>		<b>1 346 149,6</b>	<b>637 343,1</b>	<b>47,3</b>

Приложение № 2  
к отчету об исполнении  
бюджета муниципального  
образования  
за 1 полугодие 2018 года

**Распределение бюджетных ассигнований  
по разделам, подразделам классификации расходов бюджетов  
за 1 полугодие 2018 года**

Наименование расхода	Раздел	Под-раздел	План	Кассовые расходы	тыс. руб.	% исполнен.
1	2	3	4	5	6	
<b>ВСЕГО РАСХОДОВ:</b>	<b>00</b>	<b>00</b>	<b>1 380 698,5</b>	<b>624 082,1</b>	<b>45,2</b>	
<b>Общегосударственные вопросы</b>	<b>01</b>	<b>00</b>	<b>125 526,6</b>	<b>60 207,6</b>	<b>48,0</b>	
Функционирование высшего должностного лица субъекта Российской Федерации и муниципального образования	01	02	2 069,6	1 033,2	49,9	
Функционирование законодательных (представительных) органов государственной власти и представительных органов муниципальных образований	01	03	4 792,1	1 943,8	40,6	
Функционирование Правительства Российской Федерации, высших исполнительных органов государственной власти субъектов Российской Федерации, местных администраций	01	04	59 358,9	27 725,4	46,7	
Судебная система	01	05	11,9	0,0	0,0	
Обеспечение деятельности финансовых, налоговых и таможенных органов и органов финансового (финансово-бюджетного) надзора	01	06	2 209,3	1 124,2	50,9	
Резервные фонды	01	11	500,0	0,0	0,0	
Другие общегосударственные вопросы	01	13	56 584,8	28 381,0	50,2	
<b>Национальная безопасность и правоохранительная деятельность</b>	<b>03</b>	<b>00</b>	<b>12 564,8</b>	<b>6 070,3</b>	<b>48,3</b>	
Задачи национальной безопасности и правоохранительной деятельности	03	09	11 900,2	5 755,0	48,4	
Другие вопросы в области национальной безопасности и правоохранительной деятельности	03	14	664,6	315,3	47,4	
<b>Национальная экономика</b>	<b>04</b>	<b>00</b>	<b>148 744,5</b>	<b>47 047,9</b>	<b>31,6</b>	
Сельское хозяйство и рыболовство	04	05	348,0	0,0	0,0	
Транспорт	04	08	18 460,0	8 205,6	44,5	
Дорожное хозяйство (дорожные фонды)	04	09	128 973,9	38 776,5	30,1	
Другие вопросы в области национальной экономики	04	12	962,6	65,8	6,8	
<b>Жилищно-коммунальное хозяйство</b>	<b>05</b>	<b>00</b>	<b>203 663,7</b>	<b>35 055,8</b>	<b>17,2</b>	
Жилищное хозяйство	05	01	126 142,4	3 365,1	2,7	
Коммунальное хозяйство	05	02	12 180,1	867,0	7,1	
Благоустройство	05	03	65 341,2	30 823,7	47,2	

<b>Охрана окружающей среды</b>	<b>06</b>	<b>00</b>	<b>494,6</b>	<b>2,3</b>	<b>0,5</b>
Другие вопросы в области охраны окружающей среды	06	05	494,6	2,3	0,5
<b>Образование</b>	<b>07</b>	<b>00</b>	<b>749 128,0</b>	<b>401 428,3</b>	<b>53,6</b>
Дополнительное образование	07	01	349 292,2	183 547,1	52,5
Общее образование	07	02	261 627,2	159 872,2	61,1
Дополнительное образование детей	07	03	110 078,6	43 351,2	39,4
Профессиональная подготовка, переподготовка и повышение квалификации	07	05	332,2	102,4	30,8
Молодежная политика	07	07	263,6	159,2	60,4
Другие вопросы в области образования	07	09	27 534,2	14 396,2	52,3
<b>Культура, кинематография</b>	<b>08</b>	<b>00</b>	<b>35 260,4</b>	<b>19 609,9</b>	<b>55,6</b>
Культура	08	01	35 260,4	19 609,9	55,6
<b>Социальная политика</b>	<b>10</b>	<b>00</b>	<b>51 062,4</b>	<b>26 260,3</b>	<b>51,4</b>
Пенсионное обеспечение	10	01	6 029,6	2 815,1	46,7
Социальное обеспечение населения	10	03	10 110,1	2 893,2	28,6
Охрана семьи и детства	10	04	34 438,1	20 067,4	58,3
Другие вопросы в области социальной политики	10	06	484,6	484,6	100,0
<b>Физическая культура и спорт</b>	<b>11</b>	<b>00</b>	<b>48 615,8</b>	<b>27 394,5</b>	<b>56,3</b>
Физическая культура	11	01	47 733,3	27 022,7	56,6
Массовый спорт	11	02	882,5	371,8	42,1
<b>Обслуживание государственного и муниципального долга</b>	<b>13</b>	<b>00</b>	<b>5 637,7</b>	<b>1 005,2</b>	<b>17,8</b>
Обслуживание государственного и муниципального долга	13	01	5 637,7	1 005,2	17,8

Приложение № 3  
к отчету об исполнении  
бюджета муниципального  
образования  
за I полугодие 2018 года

**Распределение  
бюджетных ассигнований по целевым статьям  
(муниципальным программам и непрограммным направлениям  
деятельности) классификации расходов бюджетов  
за I полугодие 2018 года**

тыс. руб.

Наименование показателя	Цел.	План	Кассовые расходы	% исполнения	1	2	3	4	5
					1	2	3	4	5
<b>Муниципальная программа "Развитие образования"</b>	01000000000	<b>758 953,0</b>	<b>406 148,3</b>	<b>53,5</b>					
<b>Муниципальная программа "Реализация молодежной политики"</b>	02000000000	<b>815,2</b>	<b>404,3</b>	<b>49,6</b>					
<b>Муниципальная программа "Развитие культуры"</b>	03000000000	<b>35 133,9</b>	<b>18 835,8</b>	<b>53,6</b>					
<b>Муниципальная программа "Развитие гражданского общества, социальная поддержка граждан и социальн ориентированных некоммерческих организаций"</b>	04000000000	<b>60 787,3</b>	<b>35 524,2</b>	<b>58,4</b>					

<b>Подпрограмма "Социальная поддержка отдельных категорий граждан и социальные ориентированные некоммерческих организаций"</b>	0410090000	12 544,4	5 865,8	46,8
<b>Подпрограмма "Социальные выплаты отекущему, нонечитаем, приемным родителям и обеспечение жильем детей-сирот"</b>	0420090000	26 207,0	16 718,0	63,8
<b>Подпрограмма "Обеспечение жильем молодых семей"</b>	0430090000	4 767,0	381,4	8,0
<b>Подпрограмма "Развитие и поддержка общественных инициатив жителей города Кирово-Чепецка"</b>	0440090000	17 268,9	12 559,0	72,7
<b>Муниципальная программа "Развитие физической культуры и спорта"</b>	0500000000	47 738,5	26 800,4	56,1
<b>Муниципальная программа "Обеспечение безопасности и жизнедеятельности населения города Кирово-Чепецка"</b>	0600000000	13 091,8	6 070,3	46,4
<b>Муниципальная программа "Развитие коммунальной инфраструктуры"</b>	0700000000	1 542,4	240,1	15,6
<b>Муниципальная программа "Развитие транспортной системы"</b>	0900000000	122 990,6	46 045,4	37,4
<b>Муниципальная программа "Охрана окружающей среды"</b>	1000000000	974,9	2,3	0,2
<b>Муниципальная программа "Поддержка и развитие малого и среднего предпринимательства"</b>	1100000000	150,0	0,0	0,0
<b>Муниципальная программа "Управление муниципальным имуществом"</b>	1200000000	35 348,1	18 437,1	52,2
<b>Подпрограмма "Управление и распоряжение зданиями, строениями, сооружениями (помещениями), находящимися в муниципальной собственности и иными объектами муниципальной собственности"</b>	1210090000	26 811,8	15 018,8	56,0
<b>Подпрограмма "Управление и распоряжение земельными участками, находящимися в муниципальной собственности и распоряжение земельными участками, государственная собственность на которые не разграничена"</b>	1220090000	762,6	65,8	8,6
<b>Подпрограмма "Обеспечение выполнения мероприятий по капитальному ремонту многоквартирных домов, содержанию и ремонту муниципальных жилых помещений"</b>	1230090000	7 773,7	3 352,5	43,1

<b>Муниципальная программа "Информационное общество"</b>	13000000000	<b>5 688,8</b>	<b>2 186,5</b>	<b>38,4</b>
<b>Муниципальная программа "Развитие муниципального управления"</b>	15000000000	<b>72 497,6</b>	<b>33 480,2</b>	<b>46,2</b>
<b>Муниципальная программа "Управление муниципальным долгом"</b>	16000000000	<b>5 637,7</b>	<b>1 005,2</b>	<b>17,8</b>
<b>Муниципальная программа "Благоустройство"</b>	17000000000	<b>46 959,7</b>	<b>21 473,2</b>	<b>45,7</b>
<b>Муниципальная программа "Развитие строительства и архитектуры"</b>	19000000000	<b>13 226,5</b>	<b>2 710,5</b>	<b>20,5</b>
<b>Муниципальная программа "Переселение граждан, проживающих на территории муниципального образования "Город Кирово-Чепецк" Кировской области, из аварийного жилищного фонда"</b>	20000000000	<b>118 079,7</b>	<b>12,6</b>	<b>0,0</b>
<b>Муниципальная программа "Формирование современной городской среды"</b>	21000000000	<b>31 638,6</b>	<b>511,7</b>	<b>1,6</b>
<b>Обеспечение деятельности органов местного самоуправления</b>	31000000000	<b>9 443,6</b>	<b>4 194,0</b>	<b>44,4</b>
<b>ВСЕГО РАСХОДОВ:</b>		<b>1 380 697,9</b>	<b>624 082,1</b>	<b>45,2</b>
<i>в т. ч. по муниципальным программам</i>		<i>1 371 254,3</i>	<i>619 888,1</i>	<i>45,2</i>

Приложение №4  
к отчету об исполнении  
бюджета муниципального  
образования  
за 1 полугодие 2018 года

**Ведомственная структура  
расходов бюджета муниципального образования  
за 1 полугодие 2018 года**

тыс. руб.

Наименование расхода	Распорядитель	Разд.	Подраздел	Целевая стат.	Вид расходов	План	Кассовые расходы	исполнен
<b>Всего расходов</b>	<b>000</b>	<b>000</b>	<b>000</b>	<b>00000000000</b>	<b>000</b>	<b>1 380 698,5</b>	<b>624 082,1</b>	<b>0,0</b>
Департамент финансов администрации муниципального образования	912	00	00	00000000000	000	6 137,7	1 005,2	0,0
Общегосударственные вопросы	912	01	00	00000000000	000	500,0	0,0	0,0
Резервные фонды	912	01	11	00000000000	000	500,0	0,0	0,0
Муниципальная программа "Обеспечение безопасности и	912	01	11	06000000000	000	500,0	0,0	0,0
Резервные фонды	912	01	11	0600007000	000	500,0	0,0	0,0
Резервные фонды местных администраций	912	01	11	0600007030	000	500,0	0,0	0,0
Иные бюджетные ассигнования	912	01	11	0600007030	800	500,0	0,0	0,0
Обслуживание государственного и муниципального долга	912	13	00	00000000000	000	5 637,7	1 005,2	0,0
Обслуживание государственного и муниципального	912	13	01	00000000000	000	5 637,7	1 005,2	0,0
Муниципальная программа "Управление муниципальным долгом"	912	13	01	16000000000	000	5 637,7	1 005,2	0,0
Обслуживание муниципального долга	912	13	01	1600006000	000	5 637,7	1 005,2	0,0
Обслуживание государственного (муниципального) долга	912	13	01	1600006000	700	5 637,7	1 005,2	0,0

Департамент образования администрации	914	00	00	0000000000	000	777 665,0	414 650,6	0,0	53,3
<b>Общегосударственные вопросы</b>	<b>914</b>	<b>01</b>	<b>00</b>	<b>0000000000</b>	<b>000</b>	<b>551,6</b>	<b>245,1</b>	<b>0,0</b>	<b>44,4</b>
<b>Другие общегосударственные вопросы</b>	<b>914</b>	<b>01</b>	<b>13</b>	<b>0000000000</b>	<b>000</b>	<b>551,6</b>	<b>245,1</b>	<b>0,0</b>	<b>44,4</b>
Муниципальная программа "Реализация молодежной политики"	914	01	13	0200000000	000	551,6	245,1	0,0	44,4
Мероприятия в установленной сфере деятельности	914	01	13	0200004000	000	551,6	245,1	0,0	44,4
Мероприятия в области молодежной политики	914	01	13	0200004060	000	551,6	245,1	0,0	44,4
Расходы на выплаты персоналу в целях обеспечения выполнения функций государственными (муниципальными) органами, казенными учреждениями, органами управления государственными внебюджетными фондами	914	01	13	0200004060	100	545,0	243,5	0,0	44,7
Закупка товаров, работ и услуг для обеспечения государственных (муниципальных) нужд	914	01	13	0200004060	200	6,6	1,6	0,0	24,0
<b>Охрана окружающей среды</b>	<b>914</b>	<b>06</b>	<b>00</b>	<b>0000000000</b>	<b>000</b>	<b>5,0</b>	<b>0,0</b>	<b>0,0</b>	<b>0,0</b>
<b>Другие вопросы в области охраны окружающей среды</b>	<b>914</b>	<b>06</b>	<b>05</b>	<b>0000000000</b>	<b>000</b>	<b>5,0</b>	<b>0,0</b>	<b>0,0</b>	<b>0,0</b>
Муниципальная программа "Охрана окружающей среды"	914	06	05	1000000000	000	5,0	0,0	0,0	0,0
Мероприятия в установленной сфере деятельности	914	06	05	1000004000	000	5,0	0,0	0,0	0,0
Природоохранные мероприятия	914	06	05	1000004080	000	5,0	0,0	0,0	0,0
Предоставление субсидий бюджетным, автономным учреждениям и иным некоммерческим организациям	914	06	05	1000004080	600	5,0	0,0	0,0	0,0
<b>Образование</b>	<b>914</b>	<b>07</b>	<b>00</b>	<b>0000000000</b>	<b>000</b>	<b>748 586,5</b>	<b>401 206,0</b>	<b>0,0</b>	<b>53,6</b>
<b>Дошкольное образование</b>	<b>914</b>	<b>07</b>	<b>01</b>	<b>0000000000</b>	<b>000</b>	<b>349 292,2</b>	<b>183 547,1</b>	<b>0,0</b>	<b>52,5</b>
Муниципальная программа "Развитие образования"	914	07	01	0100000000	000	349 292,2	183 547,1	0,0	52,5
Финансовое обеспечение деятельности муниципальных учреждений	914	07	01	0100002000	000	162 126,1	84 674,8	0,0	52,2
Дошкольные образовательные организации	914	07	01	0100002010	000	162 126,1	84 674,8	0,0	52,2
Предоставление субсидий бюджетным, автономным учреждениям и иным некоммерческим организациям	914	07	01	0100002010	600	162 126,1	84 674,8	0,0	52,2
Мероприятия в установленной сфере деятельности	914	07	01	0100004000	000	3 726,3	1 136,0	0,0	30,5
Мероприятия в области образования	914	07	01	0100004030	000	3 726,3	1 136,0	0,0	30,5
Предоставление субсидий бюджетным, автономным учреждениям и иным некоммерческим организациям	914	07	01	0100004030	600	3 726,3	1 136,0	0,0	30,5
Иные межбюджетные трансферты из областного бюджета	914	07	01	0100017000	000	183 439,8	97 736,3	0,0	53,3
Реализация прав на получение общедоступного и бесплатного дошкольного образования в муниципальных дошкольных образовательных организациях	914	07	01	0100017140	000	183 439,8	97 736,3	0,0	53,3
Предоставление субсидий бюджетным, автономным учреждениям и иным некоммерческим организациям	914	07	01	0100017140	600	183 439,8	97 736,3	0,0	53,3
<b>Общее образование</b>	<b>914</b>	<b>07</b>	<b>02</b>	<b>0000000000</b>	<b>000</b>	<b>261 627,2</b>	<b>159 872,2</b>	<b>0,0</b>	<b>61,1</b>
Муниципальная программа "Развитие образования"	914	07	02	0100000000	000	261 627,2	159 872,2	0,0	61,1
Финансовое обеспечение деятельности муниципальных учреждений	914	07	02	0100002000	000	44 730,7	25 288,6	0,0	56,5
<b>Общеобразовательные организации</b>	<b>914</b>	<b>07</b>	<b>02</b>	<b>0100002020</b>	<b>000</b>	<b>43 328,7</b>	<b>24 016,8</b>	<b>0,0</b>	<b>55,4</b>
Расходы на выплаты персоналу в целях обеспечения выполнения функций государственными (муниципальными) органами, казенными учреждениями, органами управления государственными внебюджетными фондами	914	07	02	0100002020	100	1 710,2	494,4	0,0	28,9
Закупка товаров, работ и услуг для обеспечения государственных (муниципальных) нужд	914	07	02	0100002020	200	26 307,0	15 202,1	0,0	57,8
Предоставление субсидий бюджетным, автономным учреждениям и иным некоммерческим организациям	914	07	02	0100002020	600	12 823,5	7 087,2	0,0	55,3
Иные бюджетные ассигнования	914	07	02	0100002020	800	2 488,0	1 233,2	0,0	49,6
Общеобразовательные организации (выравнивание обеспеченности муниципальных образований области в части расходов по заработной плате с начислениями на доплаты до МРОТ)	914	07	02	0100002024	000	1 044,0	1 044,0	0,0	100,0
Расходы на выплаты персоналу в целях обеспечения выполнения функций государственными (муниципальными) органами, казенными учреждениями, органами управления государственными внебюджетными фондами	914	07	02	0100002024	100	1 044,0	1 044,0	0,0	100,0
Общеобразовательные организации (софинансирование к расходам по заработной плате с начислениями на доплаты до МРОТ за счет средств местного бюджета)	914	07	02	0100002026	000	358,0	227,8	0,0	63,6
Расходы на выплаты персоналу в целях обеспечения выполнения функций государственными (муниципальными) органами, казенными учреждениями, органами управления государственными внебюджетными фондами	914	07	02	0100002026	100	358,0	227,8	0,0	63,6
Мероприятия в установленной сфере деятельности	914	07	02	0100004000	000	1 103,3	159,5	0,0	14,5
Мероприятия в области образования	914	07	02	0100004030	000	1 103,3	159,5	0,0	14,5
Закупка товаров, работ и услуг для обеспечения государственных (муниципальных) нужд	914	07	02	0100004030	200	510,0	1,0	0,0	0,2
Предоставление субсидий бюджетным, автономным учреждениям и иным некоммерческим организациям	914	07	02	0100004030	600	593,3	158,4	0,0	26,7
Иные межбюджетные трансферты из областного бюджета	914	07	02	0100017000	000	215 793,2	134 424,1	0,0	62,3
Реализация прав на получение общедоступного и бесплатного дошкольного, начального общего, основного общего, среднего общего и дополнительного образования детей в муниципальных общеобразовательных организациях	914	07	02	0100017010	000	195 452,0	115 282,9	0,0	59,0
Расходы на выплаты персоналу в целях обеспечения выполнения функций государственными (муниципальными) органами, казенными учреждениями, органами управления государственными внебюджетными фондами	914	07	02	0100017010	100	119 841,3	72 446,0	0,0	60,5

Закупка товаров, работ и услуг для обеспечения государственных (муниципальных) нужд	914	07	02	0100017010	200	2 966,0	995,0	0,0	33,5
Предоставление субсидий бюджетным, автономным учреждениям и иным некоммерческим организациям	914	07	02	0100017010	600	72 585,0	41 790,1	0,0	57,6
Иные бюджетные ассигнования	914	07	02	0100017010	800	59,7	51,8	0,0	86,7
Государственная поддержка муниципальных общеобразовательных организаций, обеспечивающих высокое качество образования	914	07	02	0100017180	600	20 341,2	19 141,2	0,0	94,1
Предоставление субсидий бюджетным, автономным учреждениям и иным некоммерческим организациям	914	07	02	0100017180	600	20 341,2	19 141,2	0,0	94,1
Дополнительное образование детей	914	07	03	0000000000	000	110 078,6	43 351,2	0,0	39,4
Муниципальная программа "Развитие образования"	914	07	03	0100000000	000	109 328,5	43 351,2	0,0	39,7
Финансовое обеспечение деятельности муниципальных учреждений	914	07	03	0100002000	000	72 485,1	42 160,3	0,0	58,2
Организации дополнительного образования	914	07	03	0100002030	000	69 451,1	40 509,7	0,0	58,3
Расходы на выплаты персоналу в целях обеспечения выполнения функций государственными (муниципальными) органами, казенными учреждениями, органами управления государственными внебюджетными фондами	914	07	03	0100002030	100	7 068,8	4 095,4	0,0	57,9
Закупка товаров, работ и услуг для обеспечения государственных (муниципальных) нужд	914	07	03	0100002030	200	2 187,7	1 166,3	0,0	53,3
Предоставление субсидий бюджетным, автономным учреждениям и иным некоммерческим организациям	914	07	03	0100002030	600	60 109,9	35 219,6	0,0	58,6
Иные бюджетные ассигнования	914	07	03	0100002030	800	84,7	28,4	0,0	33,5
Организации дополнительного образования (повышение заработной платы педагогических работников за счет средств областного бюджета)	914	07	03	0100002034	000	2 889,0	1 638,7	0,0	56,7
Предоставление субсидий бюджетным, автономным учреждениям и иным некоммерческим организациям	914	07	03	0100002034	600	2 889,0	1 638,7	0,0	56,7
Организация дополнительного образования (софинансирование за счет средств местного бюджета на повышение заработной платы педагогических работников)	914	07	03	0100002035	000	145,0	11,9	0,0	8,2
Предоставление субсидий бюджетным, автономным учреждениям и иным некоммерческим организациям	914	07	03	0100002036	600	145,0	11,9	0,0	8,2
Мероприятия в установленной сфере деятельности	914	07	03	0100004000	000	6,7	0,0	0,0	0,0
Мероприятия в области образования	914	07	03	0100004030	000	6,7	0,0	0,0	0,0
Предоставление субсидий бюджетным, автономным учреждениям и иным некоммерческим организациям	914	07	03	0100004030	600	6,7	0,0	0,0	0,0
Бюджетные инвестиции в объекты капитального строительства муниципальной собственности	914	07	03	0100018000	000	36 836,7	1 190,9	0,0	3,2
Реконструкция нежилого здания по адресу Кировская область, город Кирово-Чепецк, проезд Лермонтова, дом 3а	914	07	03	0100018190	000	36 836,7	1 190,9	0,0	3,2
Капитальные вложения в объекты государственной (муниципальной) собственности	914	07	03	0100018190	400	36 836,7	1 190,9	0,0	3,2
Муниципальная программа "Развитие гражданского общества, социальная поддержка граждан и социально ориентированных некоммерческих организаций"	914	07	03	0400000000	000	750,1	0,0	0,0	0,0
Программа "Развитие и поддержка общественных инициатив жителей города Кирово-Чепецка"	914	07	03	0440000000	000	750,1	0,0	0,0	0,0
Мероприятия в сфере реализации инвестиционных программ и проектов развития общественной инфраструктуры муниципальных образований в Кировской области	914	07	03	0440085170	000	750,1	0,0	0,0	0,0
Предоставление субсидий бюджетным, автономным учреждениям и иным некоммерческим организациям	914	07	03	0440085170	600	750,1	0,0	0,0	0,0
Профессиональная подготовка, переподготовка и повышение квалификации	914	07	05	0000000000	000	30,8	29,3	0,0	95,0
Муниципальная программа "Развитие образования"	914	07	05	0100000000	000	30,8	29,3	0,0	95,0
Финансовое обеспечение деятельности муниципальных учреждений	914	07	05	0100002000	000	30,8	29,3	0,0	95,0
Централизованные бухгалтерии	914	07	05	0100002140	000	30,8	29,3	0,0	95,0
Закупка товаров, работ и услуг для обеспечения государственных (муниципальных) нужд	914	07	05	0100002140	200	30,8	29,3	0,0	95,0
Молодежная политика	914	07	07	0000000000	000	23,5	10,0	0,0	42,6
Муниципальная программа "Реализация молодежной политики"	914	07	07	0200000000	000	23,5	10,0	0,0	42,6
Мероприятия в установленной сфере деятельности	914	07	07	0200004000	000	23,5	10,0	0,0	42,6
Мероприятия в области молодежной политики	914	07	07	0200004060	000	23,5	10,0	0,0	42,6
Расходы на выплаты персоналу в целях обеспечения выполнения функций государственными (муниципальными) органами, казенными учреждениями, органами управления государственными внебюджетными фондами	914	07	07	0200004060	100	13,5	0,0	0,0	0,0
Закупка товаров, работ и услуг для обеспечения государственных (муниципальных) нужд	914	07	07	0200004060	200	10,0	10,0	0,0	100,0
Другие вопросы в области образования	914	07	09	0000000000	000	27 534,2	14 396,2	0,0	52,3
Муниципальная программа "Развитие образования"	914	07	09	0100000000	000	27 199,2	14 275,5	0,0	52,5
Финансовое обеспечение деятельности муниципальных учреждений	914	07	09	0100002000	000	26 602,2	13 914,7	0,0	52,3
Организации, осуществляющие обеспечение образовательной деятельности	914	07	09	0100002040	000	2 523,5	1 467,8	0,0	58,2
Расходы на выплаты персоналу в целях обеспечения выполнения функций государственными (муниципальными) органами, казенными учреждениями, органами управления государственными внебюджетными фондами	914	07	09	0100002040	100	2 345,3	1 290,2	0,0	55,0
Закупка товаров, работ и услуг для обеспечения государственных (муниципальных) нужд	914	07	09	0100002040	200	178,2	177,5	0,0	99,6

Централизованные бухгалтерии	914	07	09	0100002140	000	24 078,7	12 446,9	<sup>а.в</sup>	51,7
Расходы на выплаты персоналу в целях обеспечения выполнения функций государственными (муниципальными) органами, казенными учреждениями, органами управления государственными внебюджетными фондами	914	07	09	0100002140	100	20 482,1	10 449,0	<sup>а.в</sup>	51,0
Закупка товаров, работ и услуг для обеспечения государственных (муниципальных) нужд	914	07	09	0100002140	200	3 554,6	1 997,3	<sup>а.в</sup>	56,2
Иные бюджетные ассигнования	914	07	09	0100002140	800	42,0	0,6	<sup>а.в</sup>	1,3
Мероприятия в установленной сфере деятельности	914	07	09	0100004000	000	340,0	284,5	<sup>а.в</sup>	83,7
Мероприятия в области образования	914	07	09	0100004030	000	340,0	284,5	<sup>а.в</sup>	83,7
Закупка товаров, работ и услуг для обеспечения государственных (муниципальных) нужд	914	07	09	0100004030	200	340,0	284,5	<sup>а.в</sup>	83,7
Финансовое обеспечение расходных обязательств публично-правовых образований, возникающих при выполнении или переданных государственным полномочий Кировской области	914	07	09	0100016000	000	257,0	76,2	<sup>а.в</sup>	29,7
Назначение и выплата компенсации платы, взимаемой с родителей (законных представителей) за присмотр и уход за детьми в образовательных организациях, реализующих образовательную программу дошкольного образования	914	07	09	0100016130	000	257,0	76,2	<sup>а.в</sup>	29,7
Расходы на выплаты персоналу в целях обеспечения выполнения функций государственными (муниципальными) органами, казенными учреждениями, органами управления государственными внебюджетными фондами	914	07	09	0100016130	100	156,5	41,7	<sup>а.в</sup>	26,7
Закупка товаров, работ и услуг для обеспечения государственных (муниципальных) нужд	914	07	09	0100016130	200	100,5	34,5	<sup>а.в</sup>	34,4
Муниципальная программа "Развитие гражданского общества, социальная поддержка граждан и социально ориентированных некоммерческих организаций"	914	07	09	0400000000	000	335,0	120,7	<sup>а.в</sup>	36,0
Подпрограмма "Социальные выплаты опекунам, попечителям, приемным родителям и обеспечение жильем детей-сирот"	914	07	09	0420000000	000	335,0	120,7	<sup>а.в</sup>	36,0
Финансовое обеспечение расходных обязательств публично-правовых образований, возникающих при выполнении или переданных государственным полномочий Кировской области	914	07	09	0420016000	000	335,0	120,7	<sup>а.в</sup>	36,0
Назначение и выплата ежемесячных денежных выплат на детей-сирот и детей, оставшихся без попечения родителей, находящихся под опекой (попечительством), в приемной семье, и начисление и выплата ежемесячного вознаграждения, причитающегося приемным родителям	914	07	09	0420016080	000	335,0	120,7	<sup>а.в</sup>	36,0
Расходы на выплаты персоналу в целях обеспечения выполнения функций государственными (муниципальными) органами, казенными учреждениями, органами управления государственными внебюджетными фондами	914	07	09	0420016080	100	167,5	45,5	<sup>а.в</sup>	27,1
Закупка товаров, работ и услуг для обеспечения государственных (муниципальных) нужд	914	07	09	0420016080	200	167,5	75,3	<sup>а.в</sup>	44,9
Социальная политика	914	10	00	0000000000	000	28 521,9	13 199,6	0,0	46,3
Социальное обеспечение населения	914	10	03	0000000000	000	3 209,8	1 602,9	0,0	49,9
Муниципальная программа "Развитие образования"	914	10	03	0100000000	000	2 909,0	1 602,9	<sup>а.в</sup>	55,1
Обеспечение мер социальной поддержки отдельных категорий граждан	914	10	03	0100010000	000	2 909,0	1 602,9	<sup>а.в</sup>	55,1
Обеспечение мер социальной поддержки обучающимися с ограниченными возможностями здоровья в виде бесплатного двухразового питания в муниципальных общеобразовательных организациях муниципального образования "Город Кирово-Чепецк" Кировской области по адаптированным основным общеобразовательным программам	914	10	03	0100010060	000	2 909,0	1 602,9	<sup>а.в</sup>	55,1
Закупка товаров, работ и услуг для обеспечения государственных (муниципальных) нужд	914	10	03	0100010060	200	2 849,1	1 591,6	<sup>а.в</sup>	55,9
Социальное обеспечение и иные выплаты населению	914	10	03	0100010060	300	55,0	8,8	<sup>а.в</sup>	16,1
Предоставление субсидий бюджетным, автономным учреждениям и иным некоммерческим организациям	914	10	03	0100010060	600	4,9	2,5	<sup>а.в</sup>	50,7
Муниципальная программа "Развитие гражданского общества, социальная поддержка граждан и социально ориентированных некоммерческих организаций"	914	10	03	0400000000	000	300,8	0,0	<sup>а.в</sup>	0,0
Подпрограмма "Социальная поддержка отдельных категорий граждан и социально ориентированных некоммерческих организаций"	914	10	03	0410000000	000	300,8	0,0	<sup>а.в</sup>	0,0
Обеспечение мер социальной поддержки отдельных категорий граждан	914	10	03	0410010000	000	300,8	0,0	<sup>а.в</sup>	0,0
Единовременная социальная выплата молодым специалистам, окончившим профессиональные образовательные организации или образовательные организации высшего образования и принятим на работу в муниципальные образовательные или физкультурно-спортивные организации муниципального образования "Город Кирово-Чепецк" Кировской области	914	10	03	0410010030	000	145,4	0,0	<sup>а.в</sup>	0,0
Социальное обеспечение и иные выплаты населению	914	10	03	0410010030	300	145,4	0,0	<sup>а.в</sup>	0,0
Обеспечение мер социальной поддержки граждан из числа неработающих пенсионеров, вышедших на пенсию по возрасту из муниципальных учреждений	914	10	03	0410010070	000	155,4	0,0	<sup>а.в</sup>	0,0

<i>Социальное обеспечение и иные выплаты населению</i>	914	10	03	0410010070	300	155,4	0,0	0,0
<i>Охрана семьи и детства</i>	914	10	04	0000000000	000	25 312,1	11 596,7	0,0
<i>Муниципальная программа "Развитие образования"</i>	914	10	04	0100000000	000	8 566,1	3 470,1	0,0
<i>Финансовое обеспечение расходных обязательств публично-правовых образований, возникающих при выполнении ими переданных государственных полномочий Кировской области</i>	914	10	04	0100016000	000	8 566,1	3 470,1	0,0
<i>Начисление и выплата компенсации платы, взимаемой с родителями (законными представителями) за присмотр и уход за детьми в образовательных организациях, реализующих образовательную программу дошкольного образования</i>	914	10	04	0100016130	000	8 566,1	3 470,1	0,0
<i>Социальное обеспечение и иные выплаты населению</i>	914	10	04	0100016130	300	8 566,1	3 470,1	0,0
<i>Муниципальная программа "Развитие гражданского общества, социальная поддержка граждан и социально ориентированных некоммерческих организаций"</i>	914	10	04	0400000000	000	16 746,0	8 126,6	0,0
<i>Полиграфия "Социальные выплаты отекунам, попечителям, приемным родителям и обеспечение жильем детей-сирот"</i>	914	10	04	0420000000	000	16 746,0	8 126,6	0,0
<i>Финансовое обеспечение расходных обязательств публично-правовых образований, возникающих при выполнении ими переданных государственных полномочий Кировской области</i>	914	10	04	0420016000	000	16 746,0	8 126,6	0,0
<i>Назначение и выплата ежемесячных денежных выплат на детей-сирот и детей, оставшихся без попечения родителей, находящихся под опекой (попечительством), в приемной семье, и начисление и выплата ежемесячного вознаграждения, причитающегося приемным родителям</i>	914	10	04	0420016080	000	16 746,0	8 126,6	0,0
<i>Социальное обеспечение и иные выплаты населению</i>	914	10	04	0420016080	300	16 746,0	8 126,6	0,0
<i>Кирово-Чепецкая городская Дума</i>	932	00	00	0000000000	000	12 203,3	5 524,6	0,0
<i>Общегосударственные вопросы</i>	932	01	00	0000000000	000	9 411,0	4 163,2	0,0
<i>Функционирование высшего должностного лица субъекта Российской Федерации и муниципального образования</i>	932	01	02	0000000000	000	2 069,6	1 033,2	0,0
<i>Обеспечение деятельности органов местного самоуправления</i>	932	01	02	3100000000	000	2 069,6	1 033,2	0,0
<i>Руководство и управление в сфере установленных функций органов местного самоуправления</i>	932	01	02	3100001000	000	2 069,6	1 033,2	0,0
<i>Глава муниципального образования</i>	932	01	02	3100001010	000	2 069,6	1 033,2	0,0
<i>Расходы на выплаты персоналу в целях обеспечения выполнения функций государственными (муниципальными) органами, казенными учреждениями, органами управления государственными внебюджетными фондами</i>	932	01	02	3100001010	100	2 069,6	1 033,2	0,0
<i>Функционирование законодательных (представительных) органов государственной власти и представительных органов муниципальных образований</i>	932	01	03	0000000000	000	4 792,1	1 943,8	0,0
<i>Обеспечение деятельности органов местного самоуправления</i>	932	01	03	3100000000	000	4 792,1	1 943,8	0,0
<i>Руководство и управление в сфере установленных функций органов местного самоуправления</i>	932	01	03	3100001000	000	4 792,1	1 943,8	0,0
<i>Центральный аппарат</i>	932	01	03	3100001020	000	3 090,3	1 320,9	0,0
<i>Расходы на выплаты персоналу в целях обеспечения выполнения функций государственными (муниципальными) органами, казенными учреждениями, органами управления государственными внебюджетными фондами</i>	932	01	03	3100001020	100	2 875,5	1 199,0	0,0
<i>Закупка товаров, работ и услуг для обеспечения государственных (муниципальных) нужд</i>	932	01	03	3100001020	200	214,6	121,8	0,0
<i>Иные бюджетные ассигнования</i>	932	01	03	3100001020	800	0,2	0,0	0,0
<i>Депутаты представительного органа муниципального образования</i>	932	01	03	3100001040	000	1 701,8	622,9	0,0
<i>Расходы на выплаты персоналу в целях обеспечения выполнения функций государственными (муниципальными) органами, казенными учреждениями, органами управления государственными внебюджетными фондами</i>	932	01	03	3100001040	100	1 701,8	622,9	0,0
<i>Обеспечение деятельности финансовых, налоговых и таможенных органов и органов финансового (финансово-бюджетного) надзора</i>	932	01	06	0000000000	000	2 209,3	1 124,2	0,0
<i>Обеспечение деятельности органов местного самоуправления</i>	932	01	06	3100000000	000	2 209,3	1 124,2	0,0
<i>Руководство и управление в сфере установленных функций органов местного самоуправления</i>	932	01	06	3100001000	000	2 209,3	1 124,2	0,0
<i>Центральный аппарат</i>	932	01	06	3100001020	000	1 100,5	591,2	0,0
<i>Расходы на выплаты персоналу в целях обеспечения выполнения функций государственными (муниципальными) органами, казенными учреждениями, органами управления государственными внебюджетными фондами</i>	932	01	06	3100001020	100	1 032,1	552,8	0,0
<i>Закупка товаров, работ и услуг для обеспечения государственных (муниципальных) нужд</i>	932	01	06	3100001020	200	68,4	38,4	0,0
<i>Руководитель контрольно-счетной комиссии муниципального образования и его заместители</i>	932	01	06	3100001050	000	1 108,8	533,0	0,0
<i>Расходы на выплаты персоналу в целях обеспечения выполнения функций государственными (муниципальными) органами, казенными учреждениями, органами управления государственными внебюджетными фондами</i>	932	01	06	3100001050	100	1 108,8	533,0	0,0

<b>Другие общегосударственные вопросы</b>	<b>932</b>	<b>01</b>	<b>13</b>	<b>0000000000</b>	<b>000</b>	<b>340,0</b>	<b>62,0</b>	<b>0,0</b>	<b>18,2</b>
<i>Обеспечение деятельности органов местного самоуправления</i>	932	01	13	3100000000	000	340,0	62,0	0,0	18,2
<i>Другие вопросы органов местного самоуправления</i>	932	01	13	3100013000	000	340,0	62,0	0,0	18,2
<i>Представительские и иные прочие расходы в органах местного самоуправления муниципального образования</i>	932	01	13	3100013010	000	53,0	22,5	0,0	42,5
<i>Закупка товаров, работ и услуг для обеспечения государственных (муниципальных) нужд</i>	932	01	13	3100013010	200	53,0	22,5	0,0	42,5
<i>Дополнение до сведения жителей муниципального образования официальной информации о социально-экономическом и культурном развитии муниципального образования, о развитии его общественной инфраструктуры и иной официальной информации</i>	932	01	13	3100013020	000	200,0	0,0	0,0	0,0
<i>Закупка товаров, работ и услуг для обеспечения государственных (муниципальных) нужд</i>	932	01	13	3100013020	200	200,0	0,0	0,0	0,0
<i>Выполнение прочих обязательств муниципального образования</i>	932	01	13	3100013040	000	87,0	39,3	0,0	45,4
<i>Закупка товаров, работ и услуг для обеспечения государственных (муниципальных) нужд</i>	932	01	13	3100013040	200	10,0	1,0	0,0	10,4
<i>Иные бюджетные ассигнования</i>	932	01	13	3100013040	800	77,0	38,5	0,0	49,9
<b>Образование</b>	<b>932</b>	<b>07</b>	<b>00</b>	<b>0000000000</b>	<b>000</b>	<b>32,6</b>	<b>30,8</b>	<b>0,0</b>	<b>94,5</b>
<b>Профессиональная подготовка, переподготовка и повышение квалификации</b>	<b>932</b>	<b>07</b>	<b>05</b>	<b>0000000000</b>	<b>000</b>	<b>32,6</b>	<b>30,8</b>	<b>0,0</b>	<b>94,5</b>
<i>Обеспечение деятельности органов местного самоуправления</i>	932	07	05	3100000000	000	32,6	30,8	0,0	94,5
<i>Руководство и управление в сфере установленных функций органов местного самоуправления</i>	932	07	05	3100001000	000	32,6	30,8	0,0	94,5
<i>Центральный аппарат</i>	932	07	05	3100001020	000	32,6	30,8	0,0	94,5
<i>Закупка товаров, работ и услуг для обеспечения государственных (муниципальных) нужд</i>	932	07	05	3100001020	200	32,6	30,8	0,0	94,5
<b>Социальная политика</b>	<b>932</b>	<b>10</b>	<b>00</b>	<b>0000000000</b>	<b>000</b>	<b>2 759,7</b>	<b>1 330,5</b>	<b>0,0</b>	<b>48,2</b>
<b>Пенсионное обеспечение</b>	<b>932</b>	<b>10</b>	<b>01</b>	<b>0000000000</b>	<b>000</b>	<b>1 844,6</b>	<b>922,3</b>	<b>0,0</b>	<b>50,0</b>
<i>Муниципальная программа "Развитие гражданского общества, социальная поддержка граждан и социально ориентированных некоммерческих организаций"</i>	932	10	01	0400000000	000	1 844,6	922,3	0,0	50,0
<i>Подпрограмма "Социальная поддержка отдельных категорий граждан и социально ориентированных некоммерческих организаций"</i>	932	10	01	0410000000	000	1 844,6	922,3	0,0	50,0
<i>Доплаты к пенсиям, дополнительное пенсионное обеспечение</i>	932	10	01	0410008000	000	1 844,6	922,3	0,0	50,0
<i>Доплаты к пенсии лицам, замещавшим муниципальные должности муниципального образования и выплату пенсии за выслугу лет лицам, замещавшим должности муниципальной службы</i>	932	10	01	0410008010	000	1 844,6	922,3	0,0	50,0
<i>Социальное обеспечение и иные выплаты населению</i>	932	10	01	0410008010	300	1 844,6	922,3	0,0	50,0
<b>Социальное обеспечение населения</b>	<b>932</b>	<b>10</b>	<b>03</b>	<b>0000000000</b>	<b>000</b>	<b>915,1</b>	<b>408,2</b>	<b>0,0</b>	<b>44,6</b>
<i>Муниципальная программа "Развитие гражданского общества, социальная поддержка граждан и социально ориентированных некоммерческих организаций"</i>	932	10	03	0400000000	000	915,1	408,2	0,0	44,6
<i>Подпрограмма "Социальная поддержка отдельных категорий граждан и социально ориентированных некоммерческих организаций"</i>	932	10	03	0410000000	000	915,1	408,2	0,0	44,6
<i>Выплаты отдельным категориям граждан</i>	932	10	03	0410009000	000	881,8	403,2	0,0	45,7
<i>Единовременная денежная выплата лицам, удостоенным почетного звания "Лауреат премии имени Я.Ф. Терещенко"</i>	932	10	03	0410009020	000	15,0	0,0	0,0	0,0
<i>Социальное обеспечение и иные выплаты населению</i>	932	10	03	0410009020	300	15,0	0,0	0,0	0,0
<i>Единовременная денежная выплата лицам, удостоенным почетного звания "Почетный гражданин муниципального образования "Город Кирово-Чепецк" Кировской области"</i>	932	10	03	0410009030	000	10,0	0,0	0,0	0,0
<i>Социальное обеспечение и иные выплаты населению</i>	932	10	03	0410009030	300	10,0	0,0	0,0	0,0
<i>Ежемесячная денежная выплата лицам, удостоенным почетного звания "Почетный гражданин муниципального образования "Город Кирово-Чепецк" Кировской области"</i>	932	10	03	0410009040	000	856,8	403,2	0,0	47,1
<i>Социальное обеспечение и иные выплаты населению</i>	932	10	03	0410009040	300	856,8	403,2	0,0	47,1
<i>Обеспечение мер социальной поддержки отдельных категорий граждан</i>	932	10	03	0410010000	000	33,3	5,0	0,0	15,0
<i>Премия главы муниципального образования "Город Кирово-Чепецк" Кировской области для поддержки талантливых детей</i>	932	10	03	0410010010	000	23,0	0,0	0,0	0,0
<i>Социальное обеспечение и иные выплаты населению</i>	932	10	03	0410010010	300	23,0	0,0	0,0	0,0
<i>Молодежная премия главы муниципального образования "Город Кирово-Чепецк" Кировской области</i>	932	10	03	0410010020	000	10,0	5,0	0,0	50,0
<i>Социальное обеспечение и иные выплаты населению</i>	932	10	03	0410010020	300	10,0	5,0	0,0	50,0
<i>Обеспечение мер социальной поддержки граждан из числа неработающих пенсионеров, вышедших на пенсию по возрасту из муниципальных учреждений</i>	932	10	03	0410010070	000	0,3	0,0	0,0	0,0
<i>Социальное обеспечение и иные выплаты населению</i>	932	10	03	0410010070	300	0,3	0,0	0,0	0,0
<i>Администрация муниципального образования "Город Кирово-Чепецк" Кировской области</i>	936	00	00	0000000000	000	584 692,5	202 901,7	0,0	34,7
<i>Общегосударственные вопросы</i>	936	01	00	0000000000	000	115 064,0	55 799,3	0,0	48,5
<i>Функционирование Правительства Российской Федерации, высших исполнительных органов государственной власти субъектов Российской Федерации, местных администраций</i>	936	01	04	0000000000	000	59 358,9	27 725,4	0,0	46,7

<i>Муниципальная программа "Развитие муниципального управления"</i>	936	01	04	1500000000	000	59 358,9	27 725,4	0,0	46,7
<i>Руководство и управление в сфере установленных функций органов местного самоуправления</i>	936	01	04	1500001000	000	54 887,9	25 256,1	0,0	46,0
<i>Центральный аппарат</i>	936	01	04	1500001020	000	53 507,8	24 562,2	0,0	45,9
<i>Расходы на выплаты персоналу в целях обеспечения выполнения функций государственными (муниципальными) органами, казенными учреждениями, органами управления государственными внебюджетными фондами</i>	936	01	04	1500001020	100	50 932,3	23 546,2	0,0	46,2
<i>Закупка товаров, работ и услуг для обеспечения государственных (муниципальных) нужд</i>	936	01	04	1500001020	200	2 562,6	1 013,9	0,0	39,6
<i>Иные бюджетные ассигнования</i>	936	01	04	1500001020	800	12,9	2,1	0,0	16,1
<i>Глава местной администрации (исполнительно-распорядительного органа муниципального образования)</i>	936	01	04	1500001030	000	1 380,1	693,8	0,0	50,3
<i>Расходы на выплаты персоналу в целях обеспечения выполнения функций государственными (муниципальными) органами, казенными учреждениями, органами управления государственными внебюджетными фондами</i>	936	01	04	1500001030	100	1 380,1	693,8	0,0	50,3
<i>Финансовое обеспечение расходных обязательств публично-правовых образований, возникающих при выполнении ими переданных государственных полномочий Кировской области</i>	936	01	04	1500016000	000	4 471,0	2 469,3	0,0	55,2
<i>Осуществление деятельности по опеке и попечительству</i>	936	01	04	1500016040	000	3 186,0	1 794,9	0,0	56,3
<i>Расходы на выплаты персоналу в целях обеспечения выполнения функций государственными (муниципальными) органами, казенными учреждениями, органами управления государственными внебюджетными фондами</i>	936	01	04	1500016040	100	2 830,0	1 524,5	0,0	53,9
<i>Закупка товаров, работ и услуг для обеспечения государственных (муниципальных) нужд</i>	936	01	04	1500016040	200	356,0	270,4	0,0	76,0
<i>Создание и деятельность в муниципальных образованиях административной(ых) комиссии(ий)</i>	936	01	04	1500016050	000	17,0	0,8	0,0	4,5
<i>Закупка товаров, работ и услуг для обеспечения государственных (муниципальных) нужд</i>	936	01	04	1500016050	200	17,0	0,8	0,0	4,5
<i>Создание в муниципальных районах, городских округах комиссий по делам несовершеннолетних и защите их прав и организации деятельности в сфере профилактики безнадзорности и правонарушений несовершеннолетних, включая административную юрисдикцию</i>	936	01	04	1500016060	000	1 268,0	673,6	0,0	53,1
<i>Расходы на выплаты персоналу в целях обеспечения выполнения функций государственными (муниципальными) органами, казенными учреждениями, органами управления государственными внебюджетными фондами</i>	936	01	04	1500016060	100	1 268,0	673,6	0,0	53,1
<b>Судебная система</b>	<b>936</b>	<b>01</b>	<b>05</b>	<b>0000000000</b>	<b>000</b>	<b>11,9</b>	<b>0,0</b>	<b>0,0</b>	<b>0,0</b>
<i>Муниципальная программа "Развитие муниципального управления"</i>	936	01	05	1500000000	000	11,9	0,0	0,0	0,0
<i>Осуществление переданных полномочий Российской Федерации по составлению (изменению) списков кандидатов в присяжные заседатели федеральных судов общей юрисдикции в Российской Федерации</i>	936	01	05	1500051200	000	11,9	0,0	0,0	0,0
<i>Закупка товаров, работ и услуг для обеспечения государственных (муниципальных) нужд</i>	936	01	05	1500051200	200	11,9	0,0	0,0	0,0
<b>Другие общегосударственные вопросы</b>	<b>936</b>	<b>01</b>	<b>13</b>	<b>0000000000</b>	<b>000</b>	<b>55 693,2</b>	<b>28 073,9</b>	<b>0,0</b>	<b>50,4</b>
<i>Муниципальная программа "Развитие культуры"</i>	936	01	13	0300000000	000	1 674,5	868,6	0,0	51,9
<i>Финансовое обеспечение деятельности муниципальных учреждений</i>	936	01	13	0300002000	000	1 407,2	713,9	0,0	50,7
<i>Услуги в сфере архивного дела, оказываемые учреждениями культуры</i>	936	01	13	0300002090	000	1 407,2	713,9	0,0	50,7
<i>Расходы на выплаты персоналу в целях обеспечения выполнения функций государственными (муниципальными) органами, казенными учреждениями, органами управления государственными внебюджетными фондами</i>	936	01	13	0300002090	100	1 059,3	586,1	0,0	55,3
<i>Закупка товаров, работ и услуг для обеспечения государственных (муниципальных) нужд</i>	936	01	13	0300002090	200	346,2	126,8	0,0	36,6
<i>Иные бюджетные ассигнования</i>	936	01	13	0300002090	800	1,7	1,0	0,0	58,8
<i>Финансовое обеспечение расходных обязательств публично-правовых образований, возникающих при выполнении ими переданных государственных полномочий Кировской области</i>	936	01	13	0300016000	000	267,3	154,8	0,0	57,9
<i>Хранение и комплектование муниципальных архивов документами Архивного фонда Российской Федерации и другими архивными документами, относящимися к государственной собственности области и находящимися на территории муниципальных образований; государственные услуги по использованию документов Архивного фонда Российской Федерации и других архивных документов, относящихся к государственной собственности области, временно хранящихся в муниципальных архивах</i>	936	01	13	0300016010	000	267,3	154,8	0,0	57,9
<i>Закупка товаров, работ и услуг для обеспечения государственных (муниципальных) нужд</i>	936	01	13	0300016010	200	267,3	154,8	0,0	57,9
<i>Муниципальная программа "Развитие гражданского общества, социальная поддержка граждан и социально ориентированных некоммерческих организаций"</i>	936	01	13	0400000000	000	3 582,9	1 647,2	0,0	46,0

Подпрограмма "Социальная поддержка отдельных категорий граждан и социально ориентированных некоммерческих организаций"	936	01	13	0410000000	000	3 582,9	1 647,2	<sup>0,0</sup>	46,0
Финансовое обеспечение деятельности муниципальных учреждений	936	01	13	0410002000	000	3 582,9	1 647,2	<sup>0,0</sup>	46,0
Учреждения оказывающие услуги по изготовлению специальных молочных продуктов детского питания и диетических пищевых продуктов для детей раннего возраста	936	01	13	0410002080	000	3 582,9	1 647,2	<sup>0,0</sup>	46,0
Расходы на выплаты персоналу в целях обеспечения выполнения функций государственными (муниципальными) органами, казенными учреждениями, органами управления государственными внебюджетными фондами	936	01	13	0410002080	100	2 143,1	1 016,5	<sup>0,0</sup>	47,4
Закупка товаров, работ и услуг для обеспечения государственных (муниципальных) нужд	936	01	13	0410002080	200	1 421,8	622,0	<sup>0,0</sup>	43,7
Иные бюджетные ассигнования	936	01	13	0410002080	800	18,0	8,7	<sup>0,0</sup>	48,2
Муниципальная программа "Управление муниципальным имуществом"	936	01	13	1200000000	000	26 798,8	15 014,8	<sup>0,0</sup>	56,0
Подпрограмма "Управление и распоряжение зданиями, строениями, сооружениями (помещениями), находящимися в муниципальной собственности и иными объектами муниципальной собственности"	936	01	13	1210000000	000	26 798,8	15 014,8	<sup>0,0</sup>	56,0
Финансовое обеспечение деятельности муниципальных учреждений	936	01	13	1210002000	000	19 626,9	10 192,7	<sup>0,0</sup>	51,9
Учреждения, осуществляющие обеспечение полномочий органов местного самоуправления	936	01	13	1210002120	000	19 626,9	10 192,7	<sup>0,0</sup>	51,9
Расходы на выплаты персоналу в целях обеспечения выполнения функций государственными (муниципальными) органами, казенными учреждениями, органами управления государственными внебюджетными фондами	936	01	13	1210002120	100	10 880,7	5 397,0	<sup>0,0</sup>	49,6
Закупка товаров, работ и услуг для обеспечения государственных (муниципальных) нужд	936	01	13	1210002120	200	8 411,1	4 639,5	<sup>0,0</sup>	55,2
Иные бюджетные ассигнования	936	01	13	1210002120	800	335,1	136,2	<sup>0,0</sup>	46,6
Мероприятия в установленной сфере деятельности	936	01	13	1210004000	000	7 171,9	4 822,2	<sup>0,0</sup>	67,2
Управление муниципальной собственностью	936	01	13	1210004240	000	7 171,9	4 822,2	<sup>0,0</sup>	67,2
Закупка товаров, работ и услуг для обеспечения государственных (муниципальных) нужд	936	01	13	1210004240	200	6 768,7	4 572,8	<sup>0,0</sup>	67,6
Иные бюджетные ассигнования	936	01	13	1210004240	800	403,2	249,4	<sup>0,0</sup>	61,9
Муниципальная программа "Информационное общество"	936	01	13	1300000000	000	5 677,8	2 186,5	<sup>0,0</sup>	38,5
Финансовое обеспечение деятельности муниципальных учреждений	936	01	13	1300002000	000	4 467,0	1 953,1	<sup>0,0</sup>	43,7
Учреждения, осуществляющие обеспечение полномочий органов местного самоуправления	936	01	13	1300002120	000	4 467,0	1 953,1	<sup>0,0</sup>	43,7
Расходы на выплаты персоналу в целях обеспечения выполнения функций государственными (муниципальными) органами, казенными учреждениями, органами управления государственными внебюджетными фондами	936	01	13	1300002120	100	3 755,2	1 820,2	<sup>0,0</sup>	48,5
Закупка товаров, работ и услуг для обеспечения государственных (муниципальных) нужд	936	01	13	1300002120	200	711,2	332,8	<sup>0,0</sup>	18,7
Иные бюджетные ассигнования	936	01	13	1300002120	800	0,6	0,1	<sup>0,0</sup>	16,4
Мероприятия в установленной сфере деятельности	936	01	13	1300004000	000	1 210,8	233,4	<sup>0,0</sup>	19,3
Общегосударственные мероприятия	936	01	13	1300004100	000	1 210,8	233,4	<sup>0,0</sup>	19,3
Закупка товаров, работ и услуг для обеспечения государственных (муниципальных) нужд	936	01	13	1300004100	200	1 210,8	233,4	<sup>0,0</sup>	19,3
Муниципальная программа "Развитие муниципального управления"	936	01	13	1500000000	000	12 929,8	5 726,5	<sup>0,0</sup>	44,3
Финансовое обеспечение деятельности муниципальных учреждений	936	01	13	1500002000	000	10 482,1	5 087,3	<sup>0,0</sup>	48,5
Учреждения, осуществляющие обеспечение полномочий органов местного самоуправления	936	01	13	1500002120	000	3 535,3	1 654,4	<sup>0,0</sup>	46,8
Расходы на выплаты персоналу в целях обеспечения выполнения функций государственными (муниципальными) органами, казенными учреждениями, органами управления государственными внебюджетными фондами	936	01	13	1500002120	100	2 926,3	1 366,9	<sup>0,0</sup>	46,7
Закупка товаров, работ и услуг для обеспечения государственных (муниципальных) нужд	936	01	13	1500002120	200	607,0	286,9	<sup>0,0</sup>	47,3
Иные бюджетные ассигнования	936	01	13	1500002120	800	2,0	0,7	<sup>0,0</sup>	34,8
Централизованные бухгалтерии	936	01	13	1500002140	000	6 946,8	3 432,9	<sup>0,0</sup>	49,4
Расходы на выплаты персоналу в целях обеспечения выполнения функций государственными (муниципальными) органами, казенными учреждениями, органами управления государственными внебюджетными фондами	936	01	13	1500002140	100	5 740,3	2 778,8	<sup>0,0</sup>	48,4
Закупка товаров, работ и услуг для обеспечения государственных (муниципальных) нужд	936	01	13	1500002140	200	1 197,4	648,8	<sup>0,0</sup>	54,2
Иные бюджетные ассигнования	936	01	13	1500002140	800	9,1	5,2	<sup>0,0</sup>	57,5
Другие вопросы органов местного самоуправления	936	01	13	1500013000	000	2 447,7	639,3	<sup>0,0</sup>	26,1
Представительские и иные прочие расходы в органах местного самоуправления муниципального образования	936	01	13	1500013010	000	240,6	53,3	<sup>0,0</sup>	22,2
Закупка товаров, работ и услуг для обеспечения государственных (муниципальных) нужд	936	01	13	1500013010	200	240,6	53,3	<sup>0,0</sup>	22,2
Доведение до сведения жителей муниципального образования официальной информации о социально-экономическом и культурном развитии муниципального образования, о развитии его общественной инфраструктуры и иной официальной информации	936	01	13	1500013020	000	594,8	71,3	<sup>0,0</sup>	12,0

Закупка товаров, работ и услуг для обеспечения государственных (муниципальных) нужд	936	01	13	1500013020	200	594,8	71,3	0,0	12,0
Исполнение судебных актов и мировых соглашений по обращению взыскания на средства бюджета муниципального образования	936	01	13	1500013030	000	1 544,5	514,6	0,0	33,3
Закупка товаров, работ и услуг для обеспечения государственных (муниципальных) нужд	936	01	13	1500013030	200	150,0	0,0	0,0	0,0
Иные бюджетные ассигнования	936	01	13	1500013030	800	1 394,5	514,6	0,0	36,9
Выполнение прочих обязательств муниципального образования	936	01	13	1500013040	000	67,8	0,0	0,0	0,0
Закупка товаров, работ и услуг для обеспечения государственных (муниципальных) нужд	936	01	13	1500013040	200	67,8	0,0	0,0	0,0
Муниципальная программа "Развитие строительства и архитектуры"	936	01	13	1900000000	000	4 587,4	2 210,3	0,0	48,2
Финансовое обеспечение деятельности муниципальных учреждений	936	01	13	1900002000	000	4 587,4	2 210,3	0,0	48,2
Учреждения, осуществляющие обеспечение полномочий органов местного самоуправления	936	01	13	1900002120	000	4 587,4	2 210,3	0,0	48,2
Расходы на выплаты персоналу в целях обеспечения выполнения функций государственными (муниципальными) органами, казенными учреждениями, органами управления государственными внебюджетными фондами	936	01	13	1900002120	100	4 097,6	1 969,3	0,0	49,1
Закупка товаров, работ и услуг для обеспечения государственных (муниципальных) нужд	936	01	13	1900002120	200	570,5	241,0	0,0	42,2
Иные бюджетные ассигнования	936	01	13	1900002120	800	9,3	0,0	0,0	0,0
Муниципальная программа "Формирование современной городской среды"	936	01	13	2100000000	000	442,0	419,9	0,0	95,0
Отдельное мероприятие "Управление муниципальным имуществом"	936	01	13	2100004000	000	442,0	419,9	0,0	95,0
Организация мероприятий по формированию современной городской среды	936	01	13	2100004290	000	442,0	419,9	0,0	95,0
Закупка товаров, работ и услуг для обеспечения государственных (муниципальных) нужд	936	01	13	2100004290	200	442,0	419,9	0,0	95,0
Национальная безопасность и правоохранительная деятельность	936	03	00	0000000000	000	12 564,8	6 070,3	0,0	48,3
Защита населения и территории от чрезвычайных ситуаций природного и техногенного характера, гражданская оборона	936	03	09	0000000000	000	11 900,2	5 755,0	0,0	48,4
Муниципальная программа "Обеспечение безопасности и жизнедеятельности населения города Кирово-Чепецка"	936	03	09	0600000000	000	11 900,2	5 755,0	0,0	48,4
Финансовое обеспечение деятельности муниципальных учреждений	936	03	09	0600002000	000	11 810,9	5 755,0	0,0	48,7
Учреждения по обеспечению гражданской защиты населения	936	03	09	0600002100	000	11 810,9	5 755,0	0,0	48,7
Расходы на выплаты персоналу в целях обеспечения выполнения функций государственными (муниципальными) органами, казенными учреждениями, органами управления государственными внебюджетными фондами	936	03	09	0600002100	100	9 311,2	4 643,3	0,0	49,9
Закупка товаров, работ и услуг для обеспечения государственных (муниципальных) нужд	936	03	09	0600002100	200	2 370,7	1 069,0	0,0	45,1
Иные бюджетные ассигнования	936	03	09	0600002100	800	129,0	42,7	0,0	33,1
Мероприятия в установленной сфере деятельности	936	03	09	0600004000	000	89,3	0,0	0,0	0,0
Мероприятия в области национальной безопасности и правоохранительной деятельности	936	03	09	0600004090	000	89,3	0,0	0,0	0,0
Закупка товаров, работ и услуг для обеспечения государственных (муниципальных) нужд	936	03	09	0600004090	200	89,3	0,0	0,0	0,0
Другие вопросы в области национальной безопасности и правоохранительной деятельности	936	03	14	0000000000	000	664,6	315,3	0,0	47,4
Муниципальная программа "Обеспечение безопасности и жизнедеятельности населения города Кирово-Чепецка"	936	03	14	0600000000	000	664,6	315,3	0,0	47,4
Мероприятия в установленной сфере деятельности	936	03	14	0600004000	000	664,6	315,3	0,0	47,4
Мероприятия в области национальной безопасности и правоохранительной деятельности	936	03	14	0600004090	000	502,6	153,3	0,0	30,5
Закупка товаров, работ и услуг для обеспечения государственных (муниципальных) нужд	936	03	14	0600004090	200	502,6	153,3	0,0	30,5
Гранты в области национальной безопасности и правоохранительной деятельности	936	03	14	0600004270	000	162,0	162,0	0,0	100,0
Предоставление субсидий бюджетным, автономным учреждениям и иным некоммерческим организациям	936	03	14	0600004270	600	162,0	162,0	0,0	100,0
Национальная экономика	936	04	00	0000000000	000	148 744,5	47 047,9	0,0	31,6
Сельское хозяйство и рыболовство	936	04	05	0000000000	000	348,0	0,0	0,0	0,0
Муниципальная программа "Благоустройство"	936	04	05	1700000000	000	348,0	0,0	0,0	0,0
Финансовое обеспечение расходных обязательств публично-правовых образований, возникающих при выполнении ими переданных государственных полномочий Кировской области	936	04	05	1700016000	000	348,0	0,0	0,0	0,0
Организация проведения мероприятий по предупреждению и ликвидации болезней животных и их лечению в части организаций и проведение отлов, учета, содержания и использования безнадзорных домашних животных на территории муниципальных районов и городских округов	936	04	05	1700016100	000	348,0	0,0	0,0	0,0

Закупка товаров, работ и услуг для обеспечения государственных (муниципальных) нужд	936	04	05	1700016160	200	348,0	0,0	0,0
<b>Транспорт</b>	<b>936</b>	<b>04</b>	<b>08</b>	<b>0000000000</b>	<b>000</b>	<b>18 460,0</b>	<b>8 205,6</b>	<b>0,0</b>
Муниципальная программа "Развитие транспортной системы"	936	04	08	0900000000	000	18 460,0	8 205,6	0,0
Мероприятия в установленной сфере деятельности	936	04	08	0900004000	000	15 515,0	8 205,6	0,0
Мероприятия в области транспортного сообщения узкоколейным железнодорожным транспортом	936	04	08	0900004130	000	15 515,0	8 205,6	0,0
Иные бюджетные ассигнования	936	04	08	0900004130	800	15 515,0	8 205,6	0,0
Иные межбюджетные трансферты из областного бюджета	936	04	08	0900017000	000	2 945,0	0,0	0,0
Реализация программы комплексного развития транспортной инфраструктуры	936	04	08	0900017200	000	2 945,0	0,0	0,0
Закупка товаров, работ и услуг для обеспечения государственных (муниципальных) нужд	936	04	08	0900017200	200	2 945,0	0,0	0,0
<b>Дорожное хозяйство (дорожные фонды)</b>	<b>936</b>	<b>04</b>	<b>09</b>	<b>0000000000</b>	<b>000</b>	<b>128 973,9</b>	<b>38 776,5</b>	<b>0,0</b>
Муниципальная программа "Развитие гражданского общества, социальная поддержка граждан и социально ориентированных некоммерческих организаций"	936	04	09	0400000000	000	1 450,6	936,7	0,0
Подпрограмма "Развитие и поддержка общественных инициатив жителей города Кирово-Чепецка"	936	04	09	0440000000	000	1 450,6	936,7	0,0
Софинансирование расходных обязательств, возникающих при выполнении полномочий органов местного самоуправления по вопросам местного значения	936	04	09	0440015000	000	1 160,6	936,7	0,0
Инвестиционные программы и проекты развития общественной инфраструктуры муниципальных образований в Кировской области	936	04	09	0440015170	000	1 160,6	936,7	0,0
Закупка товаров, работ и услуг для обеспечения государственных (муниципальных) нужд	936	04	09	0440015170	200	1 160,6	936,7	0,0
Мероприятия в сфере реализации инвестиционных программ и проектов развития общественной инфраструктуры муниципальных образований в Кировской области	936	04	09	0440055170	000	290,0	0,0	0,0
Закупка товаров, работ и услуг для обеспечения государственных (муниципальных) нужд	936	04	09	0440055170	200	290,0	0,0	0,0
Муниципальная программа "Развитие транспортной системы"	936	04	09	0900000000	000	104 530,6	37 839,8	0,0
Финансовое обеспечение деятельности муниципальных учреждений	936	04	09	0900002000	000	17 285,7	8 219,3	0,0
Учреждения, осуществляющие деятельность в сфере дорожного хозяйства и благоустройства	936	04	09	0900002130	000	17 285,7	8 219,3	0,0
Расходы на выплаты персоналу в целях обеспечения выполнения функций государственными (муниципальными) органами, казенными учреждениями, органами управления государственными внебюджетными фондами	936	04	09	0900002130	100	12 164,0	6 141,0	0,0
Закупка товаров, работ и услуг для обеспечения государственных (муниципальных) нужд	936	04	09	0900002130	200	4 113,1	1 310,2	0,0
Иные бюджетные ассигнования	936	04	09	0900002130	800	1 808,6	768,1	0,0
Мероприятия в установленной сфере деятельности	936	04	09	0900004000	000	49 893,4	17 468,4	0,0
Мероприятия по содержанию автомобильных дорог общего пользования местного значения	936	04	09	0900004140	000	42 688,4	17 205,9	0,0
Закупка товаров, работ и услуг для обеспечения государственных (муниципальных) нужд	936	04	09	0900004140	200	42 688,4	17 205,9	0,0
Мероприятия по капитальному ремонту и ремонту автомобильных дорог общего пользования местного значения	936	04	09	0900004150	000	7 205,0	262,4	0,0
Закупка товаров, работ и услуг для обеспечения государственных (муниципальных) нужд	936	04	09	0900004150	200	6 960,1	17,6	0,3
Иные бюджетные ассигнования	936	04	09	0900004150	800	244,9	244,8	0,0
Софинансирование расходных обязательств, возникающих при выполнении полномочий органов местного самоуправления по вопросам местного значения	936	04	09	0900015000	000	1 350,0	0,0	0,0
Осуществление дорожной деятельности в отношении автомобильных дорог общего пользования местного значения	936	04	09	0900015080	000	1 350,0	0,0	0,0
Закупка товаров, работ и услуг для обеспечения государственных (муниципальных) нужд	936	04	09	0900015080	200	1 350,0	0,0	0,0
Иные межбюджетные трансферты из областного бюджета	936	04	09	0900017000	000	21 042,4	0,0	0,0
Реализация программы комплексного развития транспортной инфраструктуры	936	04	09	0900017200	000	21 042,4	0,0	0,0
Закупка товаров, работ и услуг для обеспечения государственных (муниципальных) нужд	936	04	09	0900017200	200	21 042,4	0,0	0,0
Бюджетные инвестиции в объекты капитального строительства муниципальной собственности	936	04	09	0900018000	000	14 888,1	12 152,1	0,0
Реконструкция автомобильных дорог, находящихся в муниципальной собственности муниципального образования "Город Кирово-Чепецк" Кировской области	936	04	09	0900018160	000	12 152,1	12 152,1	0,0
Капитальные вложения в объекты государственной (муниципальной) собственности	936	04	09	0900018160	400	12 152,1	12 152,1	0,0
Реконструкция транспортного участка автомобильной дороги Киров-Кирово-Чепецк-Энгельс, проходящей в границах муниципального образования "Город Кирово-Чепецк" от ул. Ленина до ж/д переезда "Боёво" (участок автодороги ул. Братьев Васнецовых от перекрестка ул. 60 лет Октября до перекрестка проспекта Мира)	936	04	09	0900018200	000	2 736,0	0,0	0,0

<i>Капитальные вложения в объекты государственной (муниципальной) собственности</i>	936	04	09	0900018200	400	2 736,0	0,0	0,0
<i>Содержание и ремонт автомобильных дорог общего пользования местного значения</i>	936	04	09	0900085080	000	71,0	0,0	0,0
<i>Закупка товаров, работ и услуг для обеспечения государственных (муниципальных) нужд</i>	936	04	09	0900085080	200	71,0	0,0	0,0
<i>Муниципальная программа "Формирование современной городской среды"</i>	936	04	09	2100000000	000	22 992,7	0,0	0,0
<i>Мероприятия по формированию современной городской среды</i>	936	04	09	21000L5550	000	20 836,9	0,0	0,0
<i>Закупка товаров, работ и услуг для обеспечения государственных (муниципальных) нужд</i>	936	04	09	21000L5550	200	20 836,9	0,0	0,0
<i>Мероприятия по формированию современной городской среды</i>	936	04	09	2100025550	000	2 155,8	0,0	0,0
<i>Закупка товаров, работ и услуг для обеспечения государственных (муниципальных) нужд</i>	936	04	09	2100025550	200	2 155,8	0,0	0,0
<b>Другие вопросы в области национальной экономики</b>	<b>936</b>	<b>04</b>	<b>12</b>	<b>0000000000</b>	<b>000</b>	<b>962,6</b>	<b>65,8</b>	<b>6,8</b>
<i>Муниципальная программа "Поддержка и развитие малого и среднего предпринимательства"</i>	936	04	12	1100000000	000	150,0	0,0	0,0
<i>Мероприятия в установленной сфере деятельности</i>	936	04	12	1100004000	000	150,0	0,0	0,0
<i>Муниципальная поддержка малого и среднего предпринимательства</i>	936	04	12	1100004110	000	150,0	0,0	0,0
<i>Закупка товаров, работ и услуг для обеспечения государственных (муниципальных) нужд</i>	936	04	12	1100004110	200	150,0	0,0	0,0
<i>Муниципальная программа "Управление муниципальным имуществом"</i>	936	04	12	1200000000	000	762,6	65,8	8,6
<i>Подпрограмма "Управление и распоряжение земельными участками, находящимися в муниципальной собственности и распоряжение земельными участками, государственная собственность на которые не разграничена"</i>	936	04	12	1220000000	000	762,6	65,8	8,6
<i>Мероприятия по землеустройству и землепользованию</i>	936	04	12	1220004120	000	762,6	65,8	8,6
<i>Закупка товаров, работ и услуг для обеспечения государственных (муниципальных) нужд</i>	936	04	12	1220004120	200	762,6	65,8	8,6
<i>Муниципальная программа "Развитие строительства и архитектуры"</i>	936	04	12	1900000000	000	50,0	0,0	0,0
<i>Мероприятия в установленной сфере деятельности</i>	936	04	12	1900004000	000	50,0	0,0	0,0
<i>Мероприятия по землеустройству и землепользованию</i>	936	04	12	1900004120	000	50,0	0,0	0,0
<i>Закупка товаров, работ и услуг для обеспечения государственных (муниципальных) нужд</i>	936	04	12	1900004120	200	50,0	0,0	0,0
<b>Жилищно-коммунальное хозяйство</b>	<b>936</b>	<b>05</b>	<b>00</b>	<b>0000000000</b>	<b>000</b>	<b>203 663,7</b>	<b>35 055,8</b>	<b>0,0</b>
<b>Жилищное хозяйство</b>	<b>936</b>	<b>05</b>	<b>01</b>	<b>0000000000</b>	<b>000</b>	<b>126 142,4</b>	<b>3 365,1</b>	<b>0,0</b>
<i>Муниципальная программа "Развитие коммунальной инфраструктуры"</i>	936	05	01	0700000000	000	289,0	0,0	0,0
<i>Мероприятия в установленной сфере деятельности</i>	936	05	01	0700004000	000	289,0	0,0	0,0
<i>Мероприятия в области жилищного хозяйства</i>	936	05	01	0700004160	000	289,0	0,0	0,0
<i>Иные бюджетные ассигнования</i>	936	05	01	0700004160	800	289,0	0,0	0,0
<i>Муниципальная программа "Управление муниципальным имуществом"</i>	936	05	01	1200000000	000	7 773,7	3 352,5	0,0
<i>Подпрограмма "Обеспечение выполнения мероприятий по капитальному ремонту многоквартирных домов, содержанию и ремонту муниципальных жилых помещений"</i>	936	05	01	1230000000	000	7 773,7	3 352,5	0,0
<i>Мероприятия в установленной сфере деятельности</i>	936	05	01	1230004000	000	7 773,7	3 352,5	0,0
<i>Мероприятия в области жилищного хозяйства</i>	936	05	01	1230004160	000	7 773,7	3 352,5	0,0
<i>Закупка товаров, работ и услуг для обеспечения государственных (муниципальных) нужд</i>	936	05	01	1230004160	200	7 773,7	3 352,5	0,0
<i>Муниципальная программа "Переселение граждан, проживающих на территории муниципального образования "Город Кирово-Чепецк" Кировской области, из аварийного жилищного фонда"</i>	936	05	01	2000000000	000	118 079,7	12,6	0,0
<i>Мероприятия в установленной сфере деятельности</i>	936	05	01	2000004000	000	65,2	12,6	19,3
<i>Мероприятия в области жилищного хозяйства</i>	936	05	01	2000004160	000	65,2	12,6	19,3
<i>Закупка товаров, работ и услуг для обеспечения государственных (муниципальных) нужд</i>	936	05	01	2000004160	200	65,2	12,6	19,3
<i>Финансовая поддержка реформирования жилищно-коммунального хозяйства за счет средств Фонда содействия реформированию жилищно-коммунального хозяйства</i>	936	05	01	2000009500	000	86 405,8	0,0	0,0
<i>Обеспечение мероприятий по переселению граждан из аварийного жилищного фонда, в том числе переселению граждан из аварийного жилищного фонда с учетом необходимости развития малоэтажного жилищного строительства</i>	936	05	01	2000009502	000	86 405,8	0,0	0,0
<i>Капитальные вложения в объекты государственной (муниципальной) собственности</i>	936	05	01	2000009502	400	86 405,8	0,0	0,0
<i>Финансовая поддержка реформирования жилищно-коммунального хозяйства за счет областного бюджета</i>	936	05	01	2000009600	000	29 485,7	0,0	0,0
<i>Обеспечение мероприятий по переселению граждан из аварийного жилищного фонда, в том числе переселению граждан из аварийного жилищного фонда с учетом необходимости развития малоэтажного жилищного строительства</i>	936	05	01	2000009602	000	29 485,7	0,0	0,0

## Информационный бюллетень

Капитальные вложения в объекты государственной (муниципальной) собственности	936	05	01	2000009602	400	29 485,7	0,0	0,0
Бюджетные инвестиции в объекты капитального строительства муниципальной собственности	936	05	01	2000018000	000	952,3	0,0	0,0
Переселение граждан, проживающих в аварийных многоэтажных квартильных домах	936	05	01	2000018140	000	952,3	0,0	0,0
Капитальные вложения в объекты государственной (муниципальной) собственности	936	05	01	2000018140	400	952,3	0,0	0,0
Обеспечение мероприятий по переселению граждан из аварийного жилищного фонда, в том числе переселению граждан из аварийного жилищного фонда с учетом необходимости развития малоэтажного жилищного строительства	936	05	01	20000S9602	000	1 170,7	0,0	0,0
Капитальные вложения в объекты государственной (муниципальной) собственности	936	05	01	20000S9602	400	1 170,7	0,0	0,0
<b>Коммунальное хозяйство</b>	<b>936</b>	<b>05</b>	<b>02</b>	<b>0000000000</b>	<b>000</b>	<b>12 180,1</b>	<b>867,0</b>	<b>0,0</b>
Муниципальная программа "Развитие гражданского общества, социальная поддержка граждан и социально ориентированных некоммерческих организаций"	936	05	02	0400000000	000	1 536,9	626,9	0,0
Подпрограмма "Развитие и поддержка общественных инициатив жителей города Кирово-Чепецка"	936	05	02	0440000000	000	1 536,9	626,9	0,0
Софинансирование расходных обязательств, возникающих при выполнении полномочий органов местного самоуправления по вопросам местного значения	936	05	02	0440015000	000	626,9	626,9	0,0
Инвестиционные программы и проекты развития общественной инфраструктуры муниципальных образований в Кировской области	936	05	02	0440015170	000	626,9	626,9	0,0
Закупка товаров, работ и услуг для обеспечения государственных (муниципальных) нужд	936	05	02	0440015170	200	626,9	626,9	0,0
Мероприятия в сфере реализации инвестиционных программ и проектов развития общественной инфраструктуры муниципальных образований в Кировской области	936	05	02	04400S5170	000	910,0	0,0	0,0
Закупка товаров, работ и услуг для обеспечения государственных (муниципальных) нужд	936	05	02	04400S5170	200	910,0	0,0	0,0
Муниципальная программа "Развитие коммунальной инфраструктуры"	936	05	02	0700000000	000	1 253,4	240,1	0,0
Мероприятия в установленной сфере деятельности	936	05	02	0700004000	000	1 253,4	240,1	0,0
Мероприятия в области коммунального хозяйства	936	05	02	0700004170	000	1 253,4	240,1	0,0
Закупка товаров, работ и услуг для обеспечения государственных (муниципальных) нужд	936	05	02	0700004170	200	632,5	0,0	0,0
Иные бюджетные ассигнования	936	05	02	0700004170	800	620,9	240,1	0,0
Муниципальная программа "Развитие строительства и архитектуры"	936	05	02	1900000000	000	7 067,2	0,0	0,0
Бюджетные инвестиции в объекты капитального строительства муниципальной собственности	936	05	02	1900018000	000	7 067,2	0,0	0,0
Проектирование и строительство коммунальной и дорожной инфраструктуры мер. 1,5	936	05	02	1900018080	000	6 850,0	0,0	0,0
Капитальные вложения в объекты государственной (муниципальной) собственности	936	05	02	1900018080	400	6 850,0	0,0	0,0
Проектирование и строительство сети наружного освещения по ул. Вятская Набережная города Кирово-Чепецка	936	05	02	1900018180	000	217,2	0,0	0,0
Капитальные вложения в объекты государственной (муниципальной) собственности	936	05	02	1900018180	400	217,2	0,0	0,0
Муниципальная программа "Формирование современной городской среды"	936	05	02	2100000000	000	2 322,6	0,0	0,0
Мероприятия по формированию современной городской среды	936	05	02	21000L5550	000	2 322,6	0,0	0,0
Закупка товаров, работ и услуг для обеспечения государственных (муниципальных) нужд	936	05	02	21000L5550	200	2 322,6	0,0	0,0
<b>Благоустройство</b>	<b>936</b>	<b>05</b>	<b>03</b>	<b>0000000000</b>	<b>000</b>	<b>65 341,2</b>	<b>30 823,7</b>	<b>0,0</b>
Муниципальная программа "Развитие гражданского общества, социальная поддержка граждан и социально ориентированных некоммерческих организаций"	936	05	03	0400000000	000	10 846,0	8 758,6	0,0
Подпрограмма "Развитие и поддержка общественных инициатив жителей города Кирово-Чепецка"	936	05	03	0440000000	000	10 846,0	8 758,6	0,0
Софинансирование расходных обязательств, возникающих при выполнении полномочий органов местного самоуправления по вопросам местного значения	936	05	03	0440015000	000	8 765,1	8 758,6	0,0
Инвестиционные программы и проекты развития общественной инфраструктуры муниципальных образований в Кировской области	936	05	03	0440015170	000	8 765,1	8 758,6	0,0
Закупка товаров, работ и услуг для обеспечения государственных (муниципальных) нужд	936	05	03	0440015170	200	8 765,1	8 758,6	0,0
Мероприятия в сфере реализации инвестиционных программ и проектов развития общественной инфраструктуры муниципальных образований в Кировской области	936	05	03	04400S5170	000	2 080,9	0,0	0,0
Закупка товаров, работ и услуг для обеспечения государственных (муниципальных) нужд	936	05	03	04400S5170	200	2 080,9	0,0	0,0
Муниципальная программа "Охрана окружающей среды"	936	05	03	1000000000	000	480,3	0,0	0,0
Мероприятия в установленной сфере деятельности	936	05	03	1000004000	000	480,3	0,0	0,0
Природоохранные мероприятия	936	05	03	1000004080	000	480,3	0,0	0,0
Закупка товаров, работ и услуг для обеспечения государственных (муниципальных) нужд	936	05	03	1000004080	200	480,3	0,0	0,0

Муниципальная программа "Благоустройство"	936	05	03	1700000000	000	46 611,7	21 473,2	0,0	46,1
Финансовое обеспечение деятельности муниципальных учреждений	936	05	03	1700002000	000	7 174,3	2 548,6	0,0	35,5
Учреждения, осуществляющие деятельность в сфере дорожного хозяйства и благоустройства	936	05	03	1700002130	000	7 174,3	2 548,6	0,0	35,5
Расходы на выплаты персоналу в целях обеспечения выполнения функций государственными (муниципальными) органами, казенными учреждениями, органами управления государственными внебюджетными фондами	936	05	03	1700002130	100	4 429,4	1 867,2	0,0	42,2
Закупка товаров, работ и услуг для обеспечения государственных (муниципальных) нужд	936	05	03	1700002130	200	2 626,9	638,6	0,0	24,3
Иные бюджетные ассигнования	936	05	03	1700002130	800	118,0	42,8	0,0	36,3
Мероприятия в установленной сфере деятельности	936	05	03	1700004000	000	39 437,4	18 924,6	0,0	48,0
Организация уличного освещения	936	05	03	1700004190	000	31 157,4	13 744,5	0,0	44,1
Закупка товаров, работ и услуг для обеспечения государственных (муниципальных) нужд	936	05	03	1700004190	200	31 157,4	13 744,5	0,0	44,1
Организация благоустройства и озеленения территории	936	05	03	1700004200	000	7 043,6	4 786,4	0,0	68,0
Закупка товаров, работ и услуг для обеспечения государственных (муниципальных) нужд	936	05	03	1700004200	200	7 043,6	4 786,4	0,0	68,0
Организация ритуальных услуг и содержания мест захоронения	936	05	03	1700004210	000	1 236,4	393,7	0,0	31,8
Закупка товаров, работ и услуг для обеспечения государственных (муниципальных) нужд	936	05	03	1700004210	200	1 236,4	393,7	0,0	31,8
Муниципальная программа "Развитие строительства и архитектуры"	936	05	03	1900000000	000	1 521,9	500,2	0,0	32,9
Бюджетные инвестиции в объекты капитального строительства муниципальной собственности	936	05	03	1900018000	000	1 521,9	500,2	0,0	32,9
Проектирование и строительство участка ливневой канализации ул. Ленина, 60/1	936	05	03	1900018130	000	1 000,0	0,0	0,0	0,0
Капитальные вложения в объекты государственной (муниципальной) собственности	936	05	03	1900018130	400	1 000,0	0,0	0,0	0,0
Строительство фрагмента для понижения уровня подземных вод около домов №№30,32 по пр.Россия г.Кирово-Чепецка Кировской области	936	05	03	1900018150	000	521,9	500,2	0,0	95,8
Капитальные вложения в объекты государственной (муниципальной) собственности	936	05	03	1900018150	400	521,9	500,2	0,0	95,8
Муниципальная программа "Формирование современной городской среды"	936	05	03	2100000000	000	5 881,3	91,8	0,0	1,6
Отдельное мероприятие "Управление муниципальным имуществом"	936	05	03	2100004000	000	100,0	91,8	0,0	91,8
Организация мероприятий по формированию современной городской среды	936	05	03	2100004290	000	100,0	91,8	0,0	91,8
Закупка товаров, работ и услуг для обеспечения государственных (муниципальных) нужд	936	05	03	2100004290	200	100,0	91,8	0,0	91,8
Мероприятия по формированию современной городской среды	936	05	03	21000L5550	000	4 090,5	0,0	0,0	0,0
Закупка товаров, работ и услуг для обеспечения государственных (муниципальных) нужд	936	05	03	21000L5550	200	4 090,5	0,0	0,0	0,0
Обустройство мест массового отдыха населения (городских парков)	936	05	03	21000L5600	000	1 657,0	0,0	0,0	0,0
Закупка товаров, работ и услуг для обеспечения государственных (муниципальных) нужд	936	05	03	21000L5600	200	1 657,0	0,0	0,0	0,0
Мероприятия по формированию современной городской среды	936	05	03	21000Z5550	000	33,8	0,0	0,0	0,0
Закупка товаров, работ и услуг для обеспечения государственных (муниципальных) нужд	936	05	03	21000Z5550	200	33,8	0,0	0,0	0,0
Охрана окружающей среды	936	06	00	0000000000	000	489,6	2,3	0,0	0,5
Другие вопросы в области охраны окружающей среды	936	06	05	0000000000	000	489,6	2,3	0,0	0,5
Муниципальная программа "Охрана окружающей среды"	936	06	05	1000000000	000	489,6	2,3	0,0	0,5
Мероприятия в установленной сфере деятельности	936	06	05	1000004000	000	489,6	2,3	0,0	0,5
Природоохранные мероприятия	936	06	05	1000004080	000	489,6	2,3	0,0	0,5
Закупка товаров, работ и услуг для обеспечения государственных (муниципальных) нужд	936	06	05	1000004080	200	489,6	2,3	0,0	0,5
Образование	936	07	00	0000000000	000	508,9	191,5	0,0	37,6
Прфессиональная подготовка, переподготовка и повышение квалификации	936	07	05	0000000000	000	268,8	42,3	0,0	15,7
Муниципальная программа "Развитие культуры"	936	07	05	0300000000	000	7,0	0,0	0,0	0,0
Финансовое обеспечение деятельности муниципальных учреждений	936	07	05	0300002000	000	7,0	0,0	0,0	0,0
Библиотеки	936	07	05	0300002070	000	7,0	0,0	0,0	0,0
Закупка товаров, работ и услуг для обеспечения государственных (муниципальных) нужд	936	07	05	0300002070	200	7,0	0,0	0,0	0,0
Муниципальная программа "Развитие гражданского общества, социальная поддержка граждан и социально ориентированных некоммерческих организаций"	936	07	05	0400000000	000	13,8	10,0	0,0	72,5
Подпрограмма "Социальная поддержка отдельных категорий граждан и социально ориентированных некоммерческих организаций"	936	07	05	0410000000	000	13,8	10,0	0,0	72,5
Финансовое обеспечение деятельности муниципальных учреждений	936	07	05	0410002000	000	13,8	10,0	0,0	72,5
Учреждения оказывающие услуги по изготовлению специальных молочных продуктов детского питания и диетических пищевых продуктов для детей раннего возраста	936	07	05	0410002080	000	13,8	10,0	0,0	72,5

Закупка товаров, работ и услуг для обеспечения государственных (муниципальных) нужд	936	07	05	0410002080	200	13,8	10,0	0,0	72,5
Муниципальная программа "Обеспечение безопасности и жизнедеятельности населения города Кирово-Чепецка"	936	07	05	0600000000	000	27,0	0,0	0,0	0,0
Финансовое обеспечение деятельности муниципальных учреждений	936	07	05	0600002000	000	27,0	0,0	0,0	0,0
Учреждения по обеспечению гражданской защиты населения	936	07	05	0600002100	000	27,0	0,0	0,0	0,0
Закупка товаров, работ и услуг для обеспечения государственных (муниципальных) нужд	936	07	05	0600002100	200	27,0	0,0	0,0	0,0
Муниципальная программа "Управление муниципальным имуществом"	936	07	05	1200000000	000	13,0	4,0	0,0	30,8
Подпрограмма "Управление и распоряжение зданиями, строениями, сооружениями (помещениями), находящимися в муниципальной собственности и иными объектами муниципальной собственности"	936	07	05	1210000000	000	13,0	4,0	0,0	30,8
Финансовое обеспечение деятельности муниципальных учреждений	936	07	05	1210002000	000	13,0	4,0	0,0	30,8
Учреждения, осуществляющие обеспечение полномочий органов местного самоуправления	936	07	05	1210002120	000	13,0	4,0	0,0	30,8
Закупка товаров, работ и услуг для обеспечения государственных (муниципальных) нужд	936	07	05	1210002120	200	13,0	4,0	0,0	30,8
Муниципальная программа "Информационное общество"	936	07	05	1300000000	000	11,0	0,0	0,0	0,0
Финансовое обеспечение деятельности муниципальных учреждений	936	07	05	1300002000	000	11,0	0,0	0,0	0,0
Учреждения, осуществляющие обеспечение полномочий органов местного самоуправления	936	07	05	1300002120	000	11,0	0,0	0,0	0,0
Закупка товаров, работ и услуг для обеспечения государственных (муниципальных) нужд	936	07	05	1300002120	200	11,0	0,0	0,0	0,0
Муниципальная программа "Развитие муниципального управления"	936	07	05	1500000000	000	197,0	28,3	0,0	14,4
Руководство и управление в сфере установленных функций органов местного самоуправления	936	07	05	1500001000	000	152,0	14,3	0,0	9,4
Центральный аппарат	936	07	05	1500001020	000	152,0	14,3	0,0	9,4
Закупка товаров, работ и услуг для обеспечения государственных (муниципальных) нужд	936	07	05	1500001020	200	152,0	14,3	0,0	9,4
Финансовое обеспечение деятельности муниципальных учреждений	936	07	05	1500002000	000	45,0	14,0	0,0	31,1
Учреждения, осуществляющие обеспечение полномочий органов местного самоуправления	936	07	05	1500002120	000	13,0	0,0	0,0	0,0
Закупка товаров, работ и услуг для обеспечения государственных (муниципальных) нужд	936	07	05	1500002120	200	13,0	0,0	0,0	0,0
Централизованные бухгалтерии	936	07	05	1500002140	000	32,0	14,0	0,0	43,8
Закупка товаров, работ и услуг для обеспечения государственных (муниципальных) нужд	936	07	05	1500002140	200	32,0	14,0	0,0	43,8
Молодежная политика	936	07	07	0000000000	000	240,1	149,2	0,0	62,1
Муниципальная программа "Реализация молодежной политики"	936	07	07	0200000000	000	240,1	149,2	0,0	62,1
Мероприятия в установленной сфере деятельности	936	07	07	0200004000	000	240,1	149,2	0,0	62,1
Мероприятия в области молодежной политики	936	07	07	0200004060	000	240,1	149,2	0,0	62,1
Предоставление субсидий бюджетным, автономным учреждениям и иным некоммерческим организациям	936	07	07	0200004060	600	240,1	149,2	0,0	62,1
Культура, кинематография	936	08	00	0000000000	000	35 260,4	19 609,9	0,0	55,6
Культура	936	08	01	0000000000	000	35 260,4	19 609,9	0,0	55,6
Муниципальная программа "Развитие культуры"	936	08	01	0300000000	000	33 452,4	17 967,2	0,0	53,7
Финансовое обеспечение деятельности муниципальных учреждений	936	08	01	0300002000	000	32 099,4	17 391,9	0,0	54,2
Услуги в сфере культуры, оказываемые учреждениями культурно-досугового типа	936	08	01	0300002050	000	10 462,3	6 338,2	0,0	60,6
Предоставление субсидий бюджетным, автономным учреждениям и иным некоммерческим организациям	936	08	01	0300002050	600	10 462,3	6 338,2	0,0	60,6
Музеи и постоянные выставки	936	08	01	0300002060	000	2 751,6	1 310,1	0,0	47,6
Расходы на выплаты персоналу в целях обеспечения выполнения функций государственными (муниципальными) органами, казенными учреждениями, органами управления государственными внебюджетными фондами	936	08	01	0300002060	100	1 892,9	944,3	0,0	49,9
Закупка товаров, работ и услуг для обеспечения государственных (муниципальных) нужд	936	08	01	0300002060	200	830,5	348,8	0,0	42,0
Иные бюджетные ассигнования	936	08	01	0300002060	800	28,2	17,0	0,0	60,4
Библиотеки	936	08	01	0300002070	000	18 885,5	9 743,6	0,0	51,6
Расходы на выплаты персоналу в целях обеспечения выполнения функций государственными (муниципальными) органами, казенными учреждениями, органами управления государственными внебюджетными фондами	936	08	01	0300002070	100	16 034,4	8 436,0	0,0	52,6
Закупка товаров, работ и услуг для обеспечения государственных (муниципальных) нужд	936	08	01	0300002070	200	2 806,1	1 293,6	0,0	46,1
Иные бюджетные ассигнования	936	08	01	0300002070	800	45,0	14,0	0,0	31,2
Мероприятия в установленной сфере деятельности	936	08	01	0300004000	000	1 347,4	575,3	0,0	42,7
Мероприятия в сфере культуры	936	08	01	0300004010	000	1 204,7	502,4	0,0	41,7
Закупка товаров, работ и услуг для обеспечения государственных (муниципальных) нужд	936	08	01	0300004010	200	84,7	0,0	0,0	0,0

Предоставление субсидий бюджетным, автономным учреждениям и иным некоммерческим организациям	936	08	01	0300004010	600	1 120,0	502,4	0,0	44,9
Комплектование книжных фондов библиотек муниципальных образований за счет средств местного бюджета	936	08	01	0300004440	000	142,7	72,9	0,0	51,1
Закупка товаров, работ и услуг для обеспечения государственных (муниципальных) нужд	936	08	01	0300004440	200	142,7	72,9	0,0	51,1
Поддержка отрасли культуры	936	08	01	03000L5190	000	5,6	0,0	0,0	0,0
Закупка товаров, работ и услуг для обеспечения государственных (муниципальных) нужд	936	08	01	03000L5190	200	5,6	0,0	0,0	0,0
Муниципальная программа "Развитие гражданского общества, социальная поддержка граждан и социально ориентированных некоммерческих организаций"	936	08	01	0400000000	000	1 808,0	1 642,7	0,0	90,9
Программа "Развитие и поддержка общественных инициатив жителей города Кирово-Чепецка"	936	08	01	0440000000	000	1 808,0	1 642,7	0,0	90,9
Софинансирование расходных обязательств, возникающих при выполнении полномочий органов местного самоуправления по вопросам местного значения	936	08	01	0440015000	000	1 808,0	1 642,7	0,0	90,9
Инвестиционные программы и проекты развития общественной инфраструктуры муниципальных образований в Кировской области	936	08	01	0440015170	000	1 808,0	1 642,7	0,0	90,9
Закупка товаров, работ и услуг для обеспечения государственных (муниципальных) нужд	936	08	01	0440015170	200	1 808,0	1 642,7	0,0	90,9
<b>Социальная политика</b>	<b>936</b>	<b>10</b>	<b>00</b>	<b>0000000000</b>	<b>000</b>	<b>19 780,8</b>	<b>11 730,2</b>	<b>0,0</b>	<b>59,3</b>
<b>Пенсионное обеспечение</b>	<b>936</b>	<b>10</b>	<b>01</b>	<b>0000000000</b>	<b>000</b>	<b>4 185,0</b>	<b>1 892,8</b>	<b>0,0</b>	<b>45,2</b>
Муниципальная программа "Развитие гражданского общества, социальная поддержка граждан и социально ориентированных некоммерческих организаций"	936	10	01	0400000000	000	4 185,0	1 892,8	0,0	45,2
Подпрограмма "Социальная поддержка отдельных категорий граждан и социально ориентированных некоммерческих организаций"	936	10	01	0410000000	000	4 185,0	1 892,8	0,0	45,2
Доплаты к пенсиям, дополнительное пенсионное обеспечение	936	10	01	0410008000	000	4 185,0	1 892,8	0,0	45,2
Доплаты к пенсии лицам, замещавшим муниципальные должности муниципального образования и выплату пенсии за выслугу лет лицам, заменявшим должности муниципальной службы	936	10	01	0410008010	000	4 185,0	1 892,8	0,0	45,2
Социальное обеспечение и иные выплаты населению	936	10	01	0410008010	300	4 185,0	1 892,8	0,0	45,2
<b>Социальное обеспечение населения</b>	<b>936</b>	<b>10</b>	<b>03</b>	<b>0000000000</b>	<b>000</b>	<b>5 985,2</b>	<b>882,1</b>	<b>0,0</b>	<b>14,7</b>
Муниципальная программа "Развитие гражданского общества, социальная поддержка граждан и социально ориентированных некоммерческих организаций"	936	10	03	0400000000	000	5 985,2	882,1	0,0	14,7
Подпрограмма "Социальная поддержка отдельных категорий граждан и социально ориентированных некоммерческих организаций"	936	10	03	0410000000	000	1 217,6	500,7	0,0	41,1
Выплаты отдельным категориям граждан	936	10	03	0410009000	000	65,2	30,0	0,0	46,0
Меры социальной поддержки инвалидам, не пользующимся лифтом	936	10	03	0410009060	000	17,2	0,0	0,0	0,0
Социальное обеспечение и иные выплаты населению	936	10	03	0410009060	300	17,2	0,0	0,0	0,0
Едиократическая социальная выплата ко Дню Победы в Великой Отечественной войне 1941-1945 годов	936	10	03	0410009070	000	48,0	30,0	0,0	62,5
Социальное обеспечение и иные выплаты населению	936	10	03	0410009070	300	48,0	30,0	0,0	62,5
Обеспечение мер социальной поддержки отдельных категорий граждан	936	10	03	0410010000	000	1 152,4	470,7	0,0	40,8
Обеспечение мер социальной поддержки гражданам, попавшим в трудовую жизненную ситуацию	936	10	03	0410010040	000	40,5	18,0	0,0	44,4
Социальное обеспечение и иные выплаты населению	936	10	03	0410010040	300	40,5	18,0	0,0	44,4
Обеспечение мер социальной поддержки детей первого-второго года жизни специальными молочными продуктами детского питания	936	10	03	0410010050	000	1 070,8	452,7	0,0	42,3
Закупка товаров, работ и услуг для обеспечения государственных (муниципальных) нужд	936	10	03	0410010050	200	1 070,8	452,7	0,0	42,3
Обеспечение мер социальной поддержки граждан из числа неработающих пенсионеров, вышедших на пенсию по возрасту из муниципальных учреждений	936	10	03	0410010070	000	41,1	0,0	0,0	0,0
Социальное обеспечение и иные выплаты населению	936	10	03	0410010070	300	41,1	0,0	0,0	0,0
Подпрограмма "Обеспечение жильем молодых семей"	936	10	03	0430000000	000	4 767,6	381,4	0,0	8,0
Реализация мероприятий по обеспечению жильем молодых семей	936	10	03	04300L4970	000	4 767,6	381,4	0,0	8,0
Социальное обеспечение и иные выплаты населению	936	10	03	04300L4970	300	4 767,6	381,4	0,0	8,0
<b>Охрана семьи и детства</b>	<b>936</b>	<b>10</b>	<b>04</b>	<b>0000000000</b>	<b>000</b>	<b>9 126,0</b>	<b>8 470,7</b>	<b>0,0</b>	<b>92,8</b>
Муниципальная программа "Развитие гражданского общества, социальная поддержка граждан и социально ориентированных некоммерческих организаций"	936	10	04	0400000000	000	9 126,0	8 470,7	0,0	92,8
Подпрограмма "Социальные выплаты откудам, попечителям, приемным родителям и обеспечение жильем детей-сирот"	936	10	04	0420000000	000	9 126,0	8 470,7	0,0	92,8
Финансовое обеспечение расходных обязательств публично-правовых образований, возникающих при выполнении ими переданных государственными полномочий Кировской области	936	10	04	0420016000	000	503,1	0,0	0,0	0,0
Обеспечение прав детей-сирот и детей, оставшихся без попечения родителей, лиц из числа детей-сирот и детей, оставшихся без попечения родителей, на жилое помещение в соответствии с Законом Кировской области "О социальной поддержке детей-сирот и детей, оставшихся без попечения родителей, лиц из числа детей-сирот и детей, оставшихся без попечения родителей, детей, попавших в сложную жизненную ситуацию"	936	10	04	0420016090	000	503,1	0,0	0,0	0,0

Обеспечение надлежащего санитарного и технического состояния жилых помещений	936	10	04	0420016092	000	295,4	0,0	<sup>а.в</sup>	0,0
Закупка товаров, работ и услуг для обеспечения государственных (муниципальных) нужд	936	10	04	0420016092	200	295,4	0,0	<sup>а.в</sup>	0,0
Расходы на погашение задолженности по оплате за жилое помещение и коммунальные услуги	936	10	04	0420016093	000	164,6	0,0	<sup>а.в</sup>	0,0
Закупка товаров, работ и услуг для обеспечения государственных (муниципальных) нужд	936	10	04	0420016093	200	164,6	0,0	<sup>а.в</sup>	0,0
Расходы по администрированию	936	10	04	0420016094	000	43,1	0,0	<sup>а.в</sup>	0,0
Закупка товаров, работ и услуг для обеспечения государственных (муниципальных) нужд	936	10	04	0420016094	200	43,1	0,0	<sup>а.в</sup>	0,0
Обеспечение прав детей-сирот и детей, оставшихся без попечения родителей, лиц из числа детей-сирот и детей, оставшихся без попечения родителей, на жилое помещение в соответствии с Законом Кировской области "О социальной поддержке детей-сирот и детей, оставшихся без попечения родителей, лиц из числа детей-сирот и детей, оставшихся без попечения родителей, детей, попавших в сложную жизненную ситуацию"	936	10	04	04200N0820	000	8 622,9	8 470,7	<sup>а.в</sup>	98,2
Капитальные вложения в объекты государственной (муниципальной) собственности	936	10	04	04200N0820	400	8 622,9	8 470,7	<sup>а.в</sup>	98,2
<b>Другие вопросы в области социальной политики</b>	<b>936</b>	<b>10</b>	<b>06</b>	<b>0000000000</b>	<b>000</b>	<b>484,6</b>	<b>484,6</b>	<b>0,0</b>	<b>100,0</b>
Муниципальная программа "Развитие гражданского общества, социальная поддержка граждан и социально ориентированных некоммерческих организаций"	936	10	06	0400000000	000	484,6	484,6	<sup>а.в</sup>	100,0
Подпрограмма "Социальная поддержка отдельных категорий граждан и социально ориентированных некоммерческих организаций"	936	10	06	0410000000	000	484,6	484,6	<sup>а.в</sup>	100,0
Мероприятия в установленной сфере деятельности	936	10	06	0410004000	000	484,6	484,6	<sup>а.в</sup>	100,0
Поддержка социально-ориентированных некоммерческих организаций	936	10	06	0410004230	000	484,6	484,6	<sup>а.в</sup>	100,0
Предоставление субсидий бюджетным, автономным учреждениям и иным некоммерческим организациям	936	10	06	0410004230	600	484,6	484,6	<sup>а.в</sup>	100,0
<b>Физическая культура и спорт</b>	<b>936</b>	<b>11</b>	<b>00</b>	<b>0000000000</b>	<b>000</b>	<b>48 615,8</b>	<b>27 394,5</b>	<b>0,0</b>	<b>56,3</b>
<b>Физическая культура</b>	<b>936</b>	<b>11</b>	<b>01</b>	<b>0000000000</b>	<b>000</b>	<b>47 733,3</b>	<b>27 022,7</b>	<b>0,0</b>	<b>56,6</b>
Муниципальная программа "Развитие гражданского общества, социальная поддержка граждан и социально ориентированных некоммерческих организаций"	936	11	01	0400000000	000	877,3	594,1	<sup>а.в</sup>	67,7
Подпрограмма "Развитие и поддержка общественных инициатив жителей города Кирово-Чепецка"	936	11	01	0440000000	000	877,3	594,1	<sup>а.в</sup>	67,7
Софинансирование расходных обязательств, возникающих при выполнении полномочий органов местного самоуправления по вопросам местного значения	936	11	01	0440015000	000	597,2	594,1	<sup>а.в</sup>	99,5
Инвестиционные программы и проекты развития общественной инфраструктуры муниципальных образований в Кировской области	936	11	01	0440015170	000	597,2	594,1	<sup>а.в</sup>	99,5
Закупка товаров, работ и услуг для обеспечения государственных (муниципальных) нужд	936	11	01	0440015170	200	597,2	594,1	<sup>а.в</sup>	99,5
Мероприятия в сфере реализации инвестиционных программ и проектов развития общественной инфраструктуры муниципальных образований в Кировской области	936	11	01	0440055170	000	280,1	0,0	<sup>а.в</sup>	0,0
Закупка товаров, работ и услуг для обеспечения государственных (муниципальных) нужд	936	11	01	0440055170	200	280,1	0,0	<sup>а.в</sup>	0,0
Муниципальная программа "Развитие физической культуры и спорта"	936	11	01	0500000000	000	46 856,0	26 428,6	<sup>а.в</sup>	56,4
Финансовое обеспечение деятельности муниципальных учреждений	936	11	01	0500002000	000	46 856,0	26 428,6	<sup>а.в</sup>	56,4
Учреждения в области физической культуры и спорта	936	11	01	0500002150	000	46 856,0	26 428,6	<sup>а.в</sup>	56,4
Предоставление субсидий бюджетным, автономным учреждениям и иным некоммерческим организациям	936	11	01	0500002150	600	46 856,0	26 428,6	<sup>а.в</sup>	56,4
<b>Массовый спорт</b>	<b>936</b>	<b>11</b>	<b>02</b>	<b>0000000000</b>	<b>000</b>	<b>882,5</b>	<b>371,8</b>	<b>0,0</b>	<b>42,1</b>
Муниципальная программа "Развитие физической культуры и спорта"	936	11	02	0500000000	000	882,5	371,8	<sup>а.в</sup>	42,1
Мероприятия в установленной сфере деятельности	936	11	02	0500004000	000	882,5	371,8	<sup>а.в</sup>	42,1
Мероприятия в области физической культуры и спорта	936	11	02	0500004250	000	882,5	371,8	<sup>а.в</sup>	42,1
Предоставление субсидий бюджетным, автономным учреждениям и иным некоммерческим организациям	936	11	02	0500004250	600	882,5	371,8	<sup>а.в</sup>	42,1

**Приложение № 5**  
**к отчету об исполнении**  
**бюджета муниципального**  
**образования**  
**за 1 полугодие 2018 года**

**Источники финансирования дефицита бюджета  
 муниципального образования за 1 полугодие 2018 года  
 по кодам классификации источников финансирования дефицитов бюджетов**

Наименование показателя	Код бюджетной классификации	План	Исполнено с начала года
<b>Источники внутреннего финансирования дефицитов бюджетов</b>	<b>000 01 00 00 00 00 0000 000</b>	<b>34548,9</b>	<b>-13261,0</b>
<b>Кредиты кредитных организаций в валюте Российской Федерации</b>	<b>000 01 02 00 00 00 0000 000</b>	<b>25000,0</b>	<b>-13500,0</b>
Получение кредитов от кредитных организаций в валюте Российской Федерации	000 01 02 00 00 00 0000 700	72000,0	20000,0
Получение кредитов от кредитных организаций бюджетами городских округов в валюте Российской Федерации	912 01 02 00 00 04 0000 710	72000,0	20000,0
Погашение кредитов, предоставленных кредитными организациями в валюте Российской Федерации	000 01 02 00 00 00 0000 800	47000,0	33500,0
Погашение бюджетами городских округов кредитов от кредитных организаций в валюте Российской Федерации	912 01 02 00 00 04 0000 810	47000,0	33500,0
<b>Изменение остатков средств на счетах по учету средств бюджета</b>	<b>000 01 05 00 00 00 0000 000</b>	<b>9548,9</b>	<b>239,0</b>
Увеличение остатков средств бюджетов	000 01 05 00 00 00 0000 500	1418149,6	676516,4
Увеличение прочих остатков средств бюджетов	000 01 05 02 00 00 0000 500	1418149,6	676516,4
Увеличение прочих остатков денежных средств бюджетов	000 01 05 02 01 00 0000 510	1418149,6	676516,4
Увеличение прочих остатков денежных средств бюджетов городских округов	912 01 05 02 01 04 0000 510	1418149,6	676516,4
Уменьшение остатков средств бюджетов	000 01 05 00 00 00 0000 600	1427698,5	676755,4
Уменьшение прочих остатков средств бюджетов	000 01 05 02 00 00 0000 600	1427698,5	676755,4
Уменьшение прочих остатков денежных средств бюджетов	000 01 05 02 01 00 0000 610	1427698,5	676755,4
Уменьшение прочих остатков денежных средств бюджетов городских округов	912 01 05 02 01 04 0000 610	1427698,5	676755,4

Приложение № 6  
к отчету об исполнении бюджета муниципального образования  
за I полугодие 2018 года

#### ПЕРЕЧЕНЬ

публичных нормативных обязательств, подлежащих исполнению за счет средств бюджета муниципального образования,  
за I полугодие 2018 года

Наименование расхода	План на год	Исполнение с начала года	Исполнение к годовому плану	тыс. руб.
<b>Итого</b>	<b>23173,1</b>	<b>10263,5</b>	<b>44,3</b>	
Единовременная денежная выплата лицам, удостоенным почетного звания "Лауреат премии имени Я.Ф. Терещенко"	15,0	0,0	0,0	
Единовременная денежная выплата лицам, удостоенным почетного звания "Почетный гражданин муниципального образования "Город Кирово-Чепецк" Кировской области"	10,0	0,0	0,0	

Ежемесячная денежная выплата лицам, удостоенным почетного звания "Почетный гражданин муниципального образования "Город Кирово-Чепецк" Кировской области"	856,8	403,2	47,1
Компенсация платы, взимаемой с родителей (законных представителей) за просмотр и уход за детьми в образовательных организациях, реализующих образовательную программу дошкольного образования	8566,1	3470,1	40,5
Назначение и выплата ежемесячных денежных выплат на детей-сирот и детей, оставшихся без попечения родителей, находящихся под опекой (попечительством), в приемной семье	13660,0	6360,2	46,6
Меры социальной поддержки инвалидам, не пользующимися лифтом	17,2	0,0	0,0
Единовременная социальная выплата ко Дню Победы в Великой Отечественной войне 1941-1945 годов	48,0	30,0	62,5

**Информационный бюллетень**

АДМИНИСТРАЦИЯ МУНИЦИПАЛЬНОГО ОБРАЗОВАНИЯ

"Город Кирово-Чепецк"

КИРОВСКОЙ ОБЛАСТИ

ПОСТАНОВЛЕНИЕ

от 28.07.2018 № 478

"Кирово-Чепецк"

**О внесении и утверждении изменений в Порядок определения нормативных затрат на оказание муниципальных услуг в сфере физической культуры и спорта, применяемых при расчете объема субсидии на финансование выполнения муниципального задания на оказание муниципальных услуг (выполнение работ) муниципальными учреждениями муниципального образования "Город Кирово-Чепецк"**

В соответствии с Бюджетным кодексом Российской Федерации, Федеральным законом от 26.12.2003 № 171-ФЗ "Об общих принципах организации местного самоуправления в Российской Федерации", Федеральным законом от 04.12.2007 № 329-ФЗ "О физической культуре и спорте в Российской Федерации", постановлением администрации муниципального образования "Город Кирово-Чепецк" Кировской области от 19.12.2017 № 1493 "О муниципальном задании муниципального образования "Город Кирово-Чепецк" Кировской области", администрации муниципального образования "Город Кирово-Чепецк" Кировской области, Постановлением

1. Внести и утвердить в Порядке определения нормативных затрат на оказание муниципальных услуг в сфере физической культуры и спорта, применяемых при расчете объема субсидии на финансирование выполнения муниципального задания на оказание муниципальных услуг (выполнение работ) муниципальными учреждениями муниципального образования "Город Кирово-Чепецк" утвержденный постановлением администрации муниципального образования "Город Кирово-Чепецк" Кировской области от 30.12.2016 № 1526 (далее - "Порядок"), следующие изменения:

1.1. В пункте 1 слова "от 07.12.2016 № 2423" заменить на слова "от 19.12.2017 № 1493".

1.2. Абзац второй пункта 2 изложить в следующей редакции:

"исходя из содержания в "Общероссийском базовом отраслевом; генериче (классификаторе) государственных и муниципальных услуг" (далее - общероссийский базовый термин) и "региональном классификаторе" государственных (муниципальных) услуг и папки" (далее - региональный перечень) номенклатуры и классификации муниципальных учреждений муниципального образования "Город Кирово-Чепецк" в сфере физической культуры и спорта информации о единицах показателя, характеризующего объем муниципальной услуги и показателей отражения: содействие и (или) условия (firm) оказания муниципальной услуги".

1.3. Словесную форму повторной редактировать из исходного текста Государства.

1.4. Абзац третий пункта 4 изложить в следующей редакции:

"затраты на приобретение материальных запасов и приспособление движимого имущества (секундного сырья и промтоварных акционеров) не относящиеся к собственному движимому имуществу и используемого в процессе оказания муниципальной услуги с учетом срока полезного использования искогодования, а также затраты на аренду указанного имущества".

1.5. Пункт 5 Порядка изложить в следующей редакции:

1.5. В базовой норматив затрат на общехозяйственные нужды на оказание муниципальных услуг включаются:

- затраты на коммунальные услуги;
- затраты на содержание объектов недвижимого имущества, в т.ч. затраты на аренду указанного имущества;
- затраты на содержание объектов особо ценного движимого имущества, а также затраты на аренду указанного имущества;
- затраты на приобретение услуг связи;
- затраты на приобретение транспортных услуг;
- затраты на оплату труда с начислениями на выплаты по оплате труда работников, которые не принимают непосредственного участия в выполнении работы, включая административно-управленческий персонал;
- затраты на приобретение ненееханизированное имущество.

Значения нормативов затрат на оказание муниципальных услуг подлежат размещению в установленном порядке на официальном сайте в информационно-телекоммуникационной сети "Интернет" по размещению информации о государственных и муниципальных учреждениях ([www.vk.com](http://www.vk.com)).

1.6. Пункт 7 Порядка изложить в следующей редакции:

1.7. Базовый норматив затрат рассчитывается исходя из затрат необходимых для оказания муниципальной услуги (выполнения работы), с определением основной (основной) оказания муниципальной услуги (выполнения работы), в т.ч. израсходованных организаций структур муниципальной услуги (работы) (отдержания услуг-

ния (firm) оказания муниципальной услуги (выполнения работы),) соответствующих в общероссийском базовом термине и (или) едионому термину, отвечающему структуре, структурирующий коэффициент при которых принимает значение, равное 1."

1.7. Пункт 8 изложить в следующей редакции:

"8. Значения базовых нормативов затрат на оказание муниципальной услуги в сфере физической культуры и спорта и корректирующих коэффициентов в базовом израчите затрат на оказание муниципальной услуги в сфере физической культуры и спорта утверждаются муниципальными правами актом администрации муниципального образования (решением) при необходимости при формировании бюджетных ассигнований на очередной финансовый год (очередной финансовый год и плановый период), в соответствии с настоящим Порядком, принятый на основании пункта 4 статьи 62 Бюджетного кодекса Российской Федерации, с учетом положений пункта 10-11 настоящего Порядка.

1.8. Пункт 31 Порядка изложить в следующей редакции:

"31. В нормативные затраты на выполнение работы включаются в том числе:

- затраты на оплату труда с начислениями на выполнение работы труда работников, непосредственно связанных с выполнением работы;

- затраты на приобретение материальных запасов и на приобретение движимого имущества (основных средств и нематериальных активов) на отнесенные к общему ценному движимому имуществу и используемых в процессе выполнения работы с учетом срока полезного использования, в т.ч. затраты на аренду указанного имущества;

- затраты на иные расходы, непосредственно связанные с выполнением работы:

- затраты на оплату коммунальных услуг;

- затраты на содержание объектов недвижимого имущества, необходимого для выполнения муниципального задания, а также затраты на аренду указанного имущества;

- затраты на содержание объектов особо ценного движимого имущества и аренду специального и для выполнения муниципального задания, в т.ч. затраты на аренду указанного имущества;

- затраты на приобретение услуг связи;

- затраты на приобретение транспортных услуг;

- затраты на оплату труда с начислениями на выполнение работы труда работников, которые не принимают непосредственного участия в выполнении работы, включая административно-управленческий персонал;

- затраты на прочие общехозяйственные нужды."

1.9. Абзац, второй пункта 32 Порядка изложить в следующей редакции:

"32. Значение нормативных затрат на выполнение работы с указанием ее наименования утверждается муниципальным позывом актом администрации муниципального образования (утверждается три необходимости при формирования бюджетных ассигнований бюджета муниципального образования на очередной финансовый год (очередной финансовый год и плановый период) общей суммой".

3. Приложение № 1 "Расчет нормативных затрат на выполнение муниципальных услуг" изменить в новой редакции. Григаветой

3. Постановление постановление выступает в силу с момента подписания и распространяется на применение начиная с 01.01.2018.

4. Контроль за исполнением настоящего постановления возложить на первого заместителя главы администрации муниципального образования "Город Кирово-Чепецк" Кировской области Татаринова А.А.

Первый заместитель главы администрации муниципального образования "Город Кирово-Чепецк" Кировской области  
А.А. Гаваринов

в Цюриху определенных формальностей, на оказание муниципальных услуг в сфере физической культуры и спорта применяемых при расчете объема финансового обеспечения выделения муниципального бюджета на оказание муниципальных услуг (оказание работ) муниципальными учреждениями муниципального образования «Город Кирово-Чепецк Кировской области, утвержденного постановлением администрации муниципального образования «Город Кирово-Чепецк Кировской области от 23.07.2018 № 268»

**Расчет  
нормативных затрат на выполнение муниципальных услуг (выполненные работы)**

Нормативные муниципальные услуги (работы)	Базисный норматив затрат непосредственно связанных с физической культурой и спортом муниципальной учреждениями работами, руб.						Базисный норматив затрат на оказание услуги (выполнен ные работы), руб.	Коэффици ент корректиро вания норматив ных затрат	Муницип альный норматив затрат на оказание услуги работами	Объем муницип альной области согласно формальн ому опре делению Указом Губернатора Города Кирово-Чепецка	Финансово е обеспечен ие, включ ающее финансо вое обеспеч ение с примите лем коэффи циента	
	011	012	013	014	015	016						
1	2	3	4	5	6	7	8	9	10	11	12=2+3+4+ 5+6+7+8+9 +10+11	13=12*1.16
.....	.....	.....	.....	.....	.....	.....	.....	.....	.....	.....	.....	.....
.....	.....	.....	.....	.....	.....	.....	.....	.....	.....	.....	.....	.....

АДМИНИСТРАЦИЯ МУНИЦИПАЛЬНОГО ОБРАЗОВАНИЯ  
«ГОРОД КИРОВО-ЧЕПЕЦК»  
КИРОВСКОЙ ОБЛАСТИ  
ОГЛАСЛЕННЫЕ  
от 23.07.2018 № 268  
Город Кирово-Чепецк

## О проведении мероприятия, посвящённо го Дню военно-морского флота

В соответствии со статьей 16 Федерального закона от СК «СК» № 131-ФЗ «Об общих принципах организации местного самоуправления в Российской Федерации» в целях создания условий для ознакомления жителей города Кирово-Чепецк и их гостей с историей Кайтогородом И.Н. от 17.07.2018 № 214-ЗСР

\* Проведение мероприятия проходит в День военно-морского флота (дате - праздничное действие) 20.07.2018 года с 10:00 до 12:00 час.

по маршруту ул. Терещенко - ул. Геевомайская - пр. Мира - ул. Ленина - мемориал «Вечный Огонь»

2. Согласовано с управлением по проведение праздника военно-морского флота и Б. (по согласованию)

3. Отражено в движение транспорта 20.07.2018 года с 10:00 до 12:00 час по маршруту праздничного шествия.

4. Уполномочен МО № ВК, Ростех, Кирово-Чепецкий (Судов С В) обеспечить ознакомление общественности города и гостей города маршрута праздничного шествия.

5. Контроль за выполнением данного постановления оставляю за собой.

Первый заместитель главы  
администрации муниципального  
образования «Город Кирово-Чепецк»  
Кировской области  
Д.Я. Газаричев

АДМИНИСТРАЦИЯ МУНИЦИПАЛЬНОГО ОБРАЗОВАНИЯ  
«ГОРОД КИРОВО-ЧЕПЕЦК» КИРОВСКОЙ ОБЛАСТИ

Губернатор

от 23.07.2018 г.

### ПРИЛОЖЕНИЕ

о результатах общественных обсуждений по проекту градостроительного решения

Наименование проекта градостроительного решения:

Проект градостроительного плана земельного участка № 14 квартала № 141 по улице Терещенко в городе Кирово-Чепецке от 17.07.2018 г. (далее – «Проект»).

Ключевые участники общественных обсуждений:

– Нет.

Результаты общественных обсуждений:

Проект градостроительного плана земельного участка № 14 квартала № 141 по улице Терещенко в городе Кирово-Чепецке от 17.07.2018 г. (далее – «Проект»).

Перечень критических предложений и замечаний участников общественных обсуждений:

№ п/п	Предложения и замечания	Рекомендации организатора общественных обсуждений и заявительности участников на территории, на которых прошло общество енные обсуждения	
		– Использование от новых участников общественных обсуждений	– Использование из старых участников общественных обсуждений
1	–	–	–
2	–	–	–
3	–	–	–

**Направления:**

1. Установка памятника в честь Героя Советского Союза Героя Российской Федерации Германа Григорьевича Красильщикова в сквере им. Германа Григорьевича Красильщикова в г. Кирово-Чепецк.

2. Установка памятника в честь Героя Советского Союза Германа Григорьевича Красильщикова в сквере им. Германа Григорьевича Красильщикова в г. Кирово-Чепецк.

3. Установка памятника в честь Героя Советского Союза Германа Григорьевича Красильщикова в сквере им. Германа Григорьевича Красильщикова в г. Кирово-Чепецк.

4. Установка памятника в честь Героя Советского Союза Германа Григорьевича Красильщикова в сквере им. Германа Григорьевича Красильщикова в г. Кирово-Чепецк.

**Предложения организатора общественных обсуждений:**

Предложения об общественных обсуждениях:

– Установка памятника в честь Героя Советского Союза Германа Григорьевича Красильщикова в сквере им. Германа Григорьевича Красильщикова в г. Кирово-Чепецк.

**Предложения организатора общественных обсуждений:**

Предложения об общественных обсуждениях:

– Установка памятника в честь Героя Советского Союза Германа Григорьевича Красильщикова в сквере им. Германа Григорьевича Красильщикова в г. Кирово-Чепецк.

