

СХЕМА ГРАНИЦ

Объект: Сезонные аттракционы
(наименование объекта в соответствии с перечнем)

На землях или земельном участке 43:42:300056
(кадастровый номер земельного участка,
номер кадастрового квартала)

Площадь земельного участка 35 кв.м.
(при наличии)

Категория земель земли населенных пунктов
(при наличии)

Вид разрешенного использования _____
(при наличии)

Каталог координат:43:42:300056:3У2			
№ точки	Длина линии (м)	X	Y
н1	5	579165,03	2220160,09
н2	7	579172,00	2220160,68
н3	5	579171,58	2220165,67
н4	7	579164,63	2220165,08

Границы смежных землепользователей (для линейных объектов):

от _____ точки до _____ точки -


Условные обозначения

Прилагается схема границ (графическая часть) на _____ листах.

Заявитель _____
(подпись, расшифровка подписи)

М.П.
(для юридических лиц и
индивидуальных предпринимателей)

СХЕМА РАСПОЛОЖЕНИЯ ЗЕМЕЛЬНЫХ УЧАСТКОВ

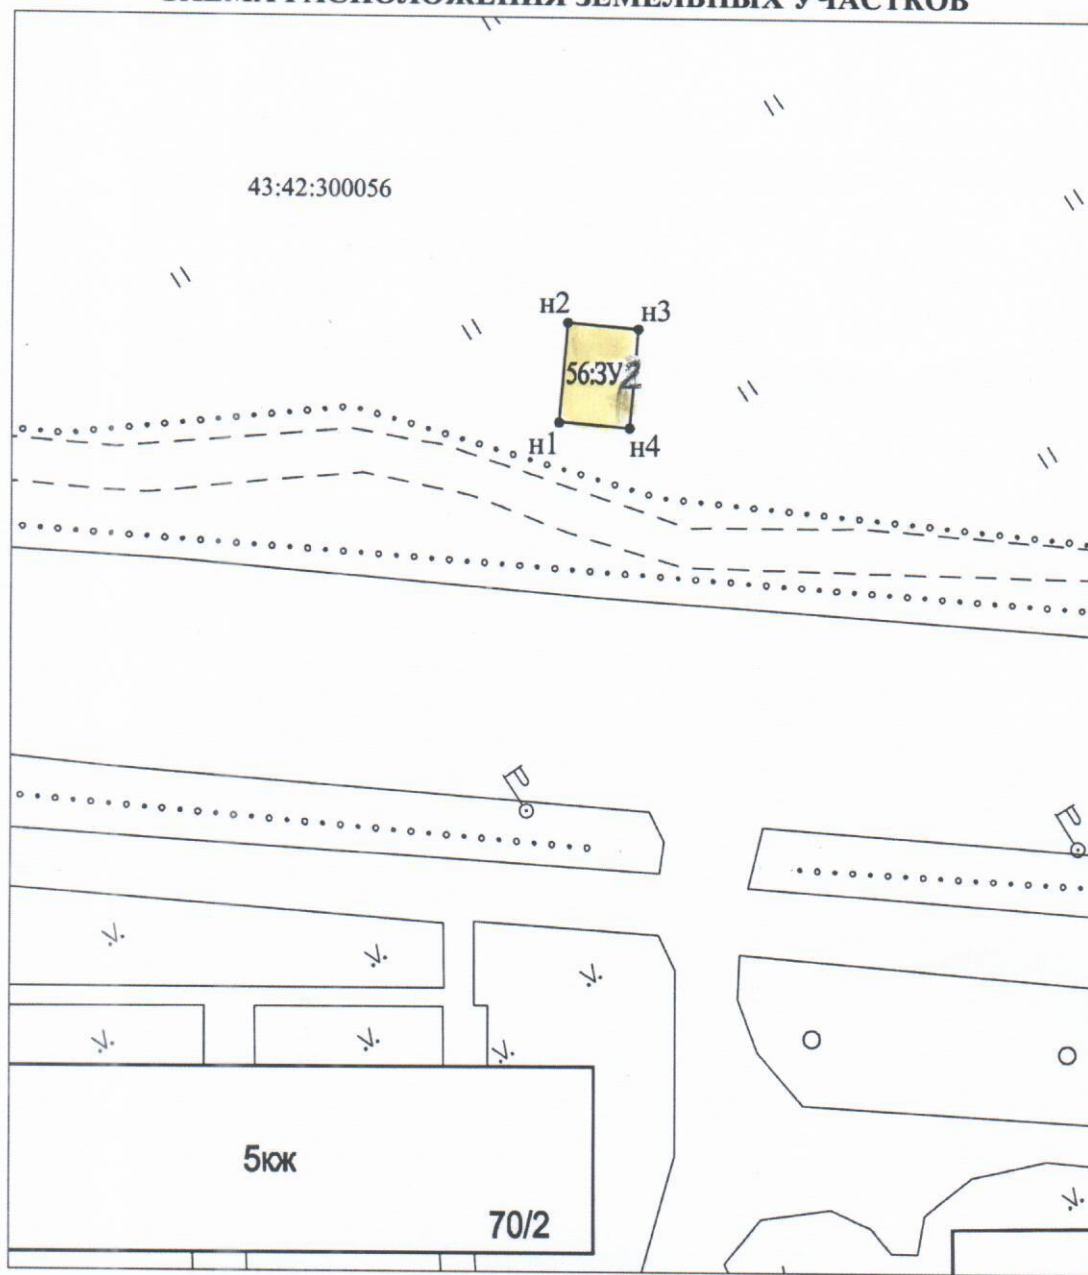

Масштаб 1:500

Условные обозначения:

43:42:300056	номер кадастрового квартала
———	граница земельного участка
———	граница образуемого участка
56:3У1	номер образуемого земельного участка
• H1	характерная точка границы земельного участка, установленная при проведении кадастровых работ