

## СХЕМА ГРАНИЦ

Объект: Сезонное амбулансное  
 (наименование объекта в соответствии с перечнем)

На землях или земельном участке на части земельного участка с кад. н 43:48:000069:3206  
 (кадастровый номер земельного участка, номер кадастрового квартала)

Площадь земельного участка 35 м<sup>2</sup>  
 (при наличии)

Категория земель земли населенных пунктов  
 (при наличии)

Вид разрешенного использования \_\_\_\_\_  
 (при наличии)

Каталог координат:3206:3У1			
№ точки	Длина линии (м)	X	Y
н1	5	575722,71	2219990,16
н2	7	575727,36	2219992,02
н3	5	575724,76	2219998,52
н4	7	575720,16	2219996,66

Каталог координат :3206:3У2			
№ точки	Длина линии (м)	X	Y
н1	5	575718,14	2220001,78
н2	7	575222,78	2220003,63
н3	5	575720,18	2220010,13
н4	7	575715,54	2220008,28

Границы смежных землепользователей (для линейных объектов):

от \_\_\_\_\_ точки до \_\_\_\_\_ точки -


Условные обозначения

Прилагается схема границ (графическая часть) на \_\_\_\_\_ листах.

Заявитель \_\_\_\_\_  
 (подпись, расшифровка подписи)

М.П.  
 (для юридических лиц и индивидуальных предпринимателей)

# СХЕМА РАСПОЛОЖЕНИЯ ЗЕМЕЛЬНЫХ УЧАСТКОВ

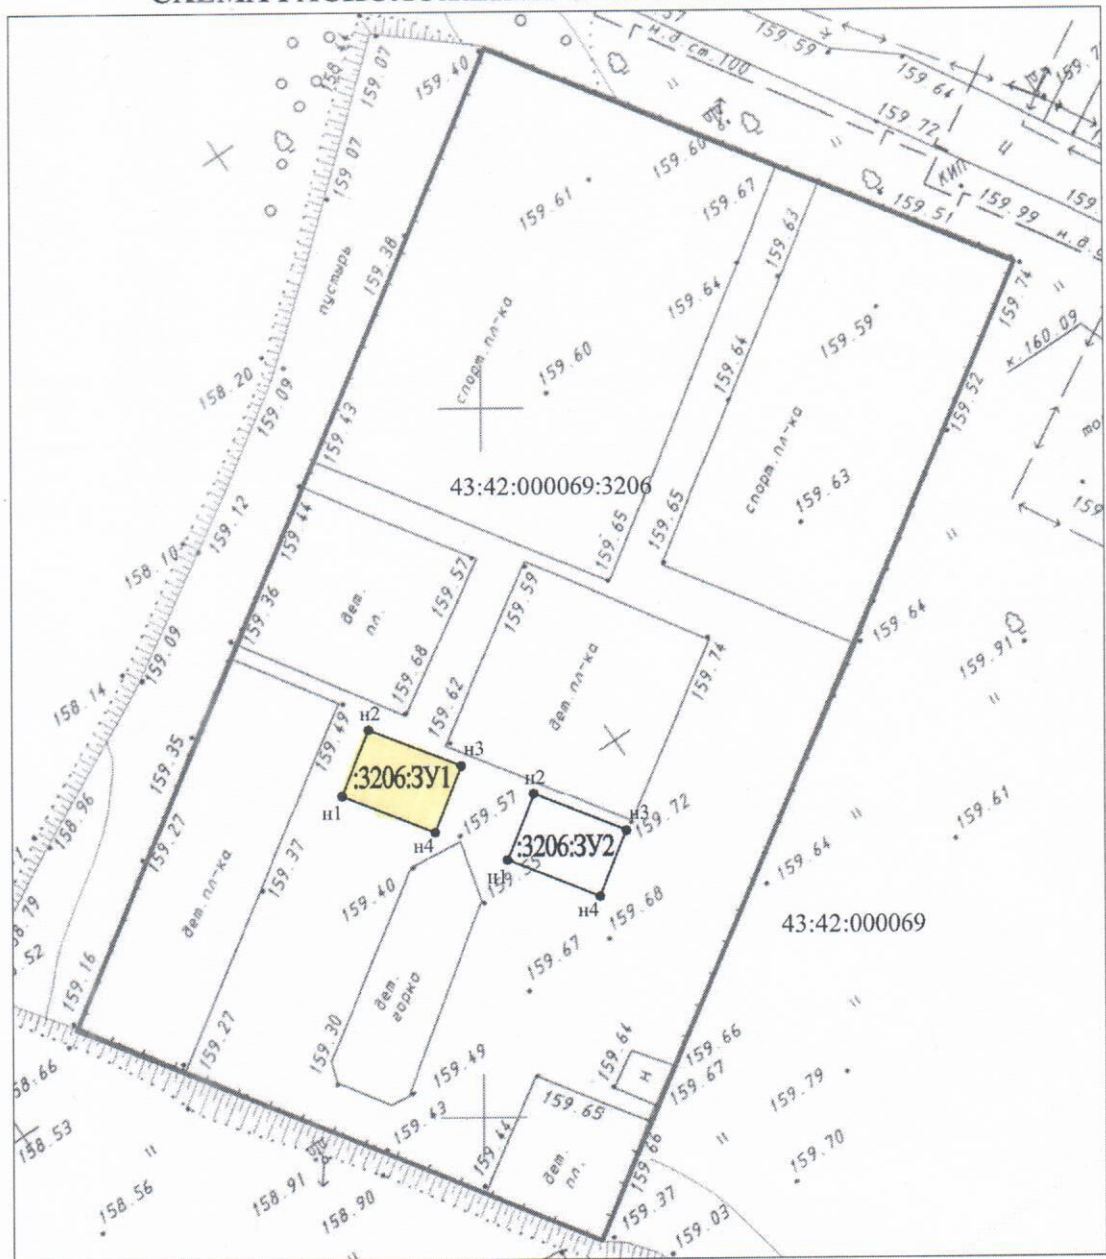

Масштаб 1:500

## Условные обозначения:

43:42:000069	номер кадастрового квартала
—	граница земельного участка
—	граница образуемого участка
:3206:ЗУ1	номер образуемого земельного участка
• н1	характерная точка границы земельного участка, установленная при проведении кадастровых работ