



РОССИЙСКАЯ ФЕДЕРАЦИЯ  
ООО «ИНСТИТУТ «КИРОВВОДПРОЕКТ»  
г. Киров, ул. Воровского, 78а

**ЗАКАЗЧИК: ООО «ЭСО КЧХК».**

## ПРОЕКТ ПЛАНИРОВКИ ТЕРРИТОРИИ

КОРРЕКТИРОВКА ПРОЕКТА ПЛАНИРОВКИ ТЕРРИТОРИИ С ПРОЕКТОМ  
МЕЖЕВАНИЯ ТЕРРИТОРИИ В СОСТАВЕ ПРОЕКТА ПЛАНИРОВКИ ТЕРРИТОРИИ В  
КАДАСТРОВЫХ КВАРТАЛАХ 43:42:000004, 43:42:000003, 43:42:000010,  
43:42:000009 В ЦЕЛЯХ ДАЛЬНЕЙШЕГО РАЗМЕЩЕНИЯ ЛИНЕЙНОГО ОБЪЕКТА –  
«УСТРОЙСТВО ТРУБОПРОВОДА ХОЗФЕКАЛЬНОЙ КАНАЛИЗАЦИИ ОТ  
СТАНЦИИ ОСВЕЩЕНИЯ ООО «ЭСО КЧХК» ДО КОЛЛЕКТОРА МУП  
«ВОДОКАНАЛ».

**ЗАКАЗЧИК: ООО «ЭСО КЧХК».**

**КВП-15-081-ППТ**

**г. Киров, 2016г.**

|              |              |  |              |
|--------------|--------------|--|--------------|
| Согласовано: |              |  |              |
|              |              |  |              |
|              |              |  |              |
|              |              |  |              |
| Инт. № подл. | Подп. и дата |  | Взам. инв. № |
|              |              |  |              |
|              |              |  |              |



РОССИЙСКАЯ ФЕДЕРАЦИЯ  
ООО «ИНСТИТУТ «КИРОВВОДПРОЕКТ»

г. Киров, ул. Воровского, 78А

Заказчик: ООО «ЭСО КЧХК».

## ПРОЕКТ ПЛАНИРОВКИ ТЕРРИТОРИИ

КОРРЕКТИРОВКА ПРОЕКТА ПЛАНИРОВКИ ТЕРРИТОРИИ С ПРОЕКТОМ  
МЕЖЕВАНИЯ ТЕРРИТОРИИ В СОСТАВЕ ПРОЕКТА ПЛАНИРОВКИ ТЕРРИТОРИИ В  
КАДАСТРОВЫХ КВАРТАЛАХ 43:42:000004, 43:42:000003, 43:42:000010,  
43:42:000009 В ЦЕЛЯХ ДАЛЬНЕЙШЕГО РАЗМЕЩЕНИЯ ЛИНЕЙНОГО ОБЪЕКТА –  
«УСТРОЙСТВО ТРУБОПРОВОДА ХОЗФЕКАЛЬНОЙ КАНАЛИЗАЦИИ ОТ  
СТАНЦИИ ОСВЕЩЕНИЯ ООО «ЭСО КЧХК» ДО КОЛЛЕКТОРА МУП  
«ВОДОКАНАЛ».

Основная часть

КВП-15-081-ППТ-ОЧ

г. Киров, 2016г.

|              |  |  |  |
|--------------|--|--|--|
| Согласовано: |  |  |  |
|              |  |  |  |
|              |  |  |  |
|              |  |  |  |
| Инв. № подл. |  |  |  |
|              |  |  |  |
|              |  |  |  |
| Подп. и дата |  |  |  |
|              |  |  |  |
| Взам. инв. № |  |  |  |
|              |  |  |  |



### Состав проектной документации

| Номер тома | Обозначение       | Наименование             | Примечание |
|------------|-------------------|--------------------------|------------|
|            | КВП-15-081-ППТ-ОЧ | Основная часть           |            |
|            | КВП-15-081-ППТ-МО | Материалы по обоснованию |            |
|            | КВП-15-081-ППТ-ПМ | Проект межевания         |            |

Согласовано

Взам. инв №

Подп. и дата

Инв. № подл.

КВП-15-081-ППТ-СП

| Изм.        | Кол.уч.  | Лист | № док. | Подп.                                                                               | Дата  |
|-------------|----------|------|--------|-------------------------------------------------------------------------------------|-------|
| Разработал  | Шубин    |      |        |  | 21.12 |
| Проверил    | Уланова  |      |        |  | 21.12 |
| Н. контроль | Богданов |      |        |  | 21.12 |

Состав проектной  
документации.

| Статья                          | Лист | Листов |
|---------------------------------|------|--------|
| П                               | 1    | 1      |
| ООО «Институт «Киров-водпроект» |      |        |

РОССИЙСКАЯ ФЕДЕРАЦИЯ  
ООО «ИНСТИТУТ «КИРОВВОДПРОЕКТ»

ЗАКАЗЧИК: ООО «ЭСО КЧХК».

КОРРЕКТИРОВКА ПРОЕКТА ПЛАНИРОВКИ ТЕРРИТОРИИ С ПРОЕКТОМ  
МЕЖЕВАНИЯ ТЕРРИТОРИИ В СОСТАВЕ ПРОЕКТА ПЛАНИРОВКИ ТЕРРИТОРИИ В  
КАДАСТРОВЫХ КВАРТАЛАХ 43:42:000004, 43:42:000003, 43:42:000010,  
43:42:000009 В ЦЕЛЯХ ДАЛЬНЕЙШЕГО РАЗМЕЩЕНИЯ ЛИНЕЙНОГО ОБЪЕКТА –  
«УСТРОЙСТВО ТРУБОПРОВОДА ХОЗФЕКАЛЬНОЙ КАНАЛИЗАЦИИ ОТ  
СТАНЦИИ ОСВЕЩЕНИЯ ООО «ЭСО КЧХК» ДО КОЛЛЕКТОРА МУП  
«ВОДОКАНАЛ».

ПРОЕКТ ПЛАНИРОВКИ

ОСНОВНАЯ ЧАСТЬ

КВП-15-081-ОЧ

Главный инженер

Главный инженер проекта



А.П. Кириленков

Е.В. Богданов

г. Киров, 2016г.

|              |  |  |  |
|--------------|--|--|--|
| Согласовано: |  |  |  |
|              |  |  |  |
|              |  |  |  |
|              |  |  |  |
| Взам. инв. № |  |  |  |
|              |  |  |  |
| Подп. и дата |  |  |  |
|              |  |  |  |
| Инв. № подл. |  |  |  |
|              |  |  |  |

## СОДЕРЖАНИЕ

| Обозначение         | Наименование   | стр. |
|---------------------|---|------|
| КВП-15-081-ППТ-СП   | Состав проекта   |      |
| КВП-15-081-ППТ-ОЧ-С | Содержание   |      |
|                     | <b>Основная часть</b>   |      |
|                     | Постановление Администрации г. Кирово-Чепецк Кировской области от 12.2016 года № «О внесении изменений в проект планировки территории и проект межевания территории в составе проекта планировки территории в кадастровых кварталах 43:42:000004, 43:42:000003, 43:42:000010, 43:42:000009, в целях размещения линейного объекта – «Устройство трубопровода хозфекальной канализации от станции осветления ООО «ЭСО КЧХК» до коллектора МУП «Водоканал» |      |
|                     | Техническое задание на подготовку документации по планировке территории   |      |
| КВП-15-081-ППТ-ОЧ   | Положение о размещении объектов капитального строительства   |      |
|                     | <b>Графическая часть</b>   |      |
| КВП-15-081-ППТ-ОЧ   | Чертеж проекта планировки территории. М 1:1000.   |      |
| КВП-15-081-ППТ-ОЧ   | Демонстрационный чертёж М 1:1000   |      |

|              |              |               |              |        |       |       |                                                         |  |  |  |
|--------------|--------------|---------------|--------------|--------|-------|-------|---------------------------------------------------------|--|--|--|
| Инв. № подл. | Полп. и дата |               | Взам. инв. № |        |       |       |                                                         |  |  |  |
|              |              |               |              |        |       |       |                                                         |  |  |  |
|              | Изм.         | Кол.уч        | Лист         | № док. | Подп. | Дата  | КВП-15-081-ППТ-ОЧ-С                                     |  |  |  |
|              | Разработал   | Шубин.И.Е.    |              |        |       | 21.12 |                                                         |  |  |  |
|              | Проверил     | Уланова.О.А.  |              |        |       | 21.12 | СОДЕРЖАНИЕ                                              |  |  |  |
|              |              |               |              |        |       |       |                                                         |  |  |  |
|              |              |               |              |        |       |       | Стадия    Лист    Листов<br>П            1            1 |  |  |  |
|              | Н.контроль   | Богданов.Е.В. |              |        |       | 21.12 |                                                         |  |  |  |
|              |              |               |              |        |       |       | ООО «Институт<br>«Кировводпроект»                       |  |  |  |
|              |              |               |              |        |       |       |                                                         |  |  |  |



|   |   |
|---|---|
| <b>СОГЛАСОВАНО:</b><br>Директор ООО «ЭСО КЧХК»<br><br> | <b>УТВЕРЖДАЮ:</b><br>Глава администрации муниципального образования «Город Кирово-Чепецк» Кировской области<br><br> |
|---|---|

### ТЕХНИЧЕСКОЕ ЗАДАНИЕ НА ПОДГОТОВКУ ДОКУМЕНТАЦИИ ПО ПЛАНИРОВКЕ ТЕРРИТОРИИ

| № п/п | Наименование разделов   | Содержание   |
|-------|---|---|
| 1     | 2   | 3   |
| 1.    | Вид документации по планировке территории   | Проект планировки территории, проект межевания территории с градостроительными планами в его составе.   |
| 2.    | Заказчик   | ООО «ЭСО КЧХК»<br>613040, Кировская область, г. Кирово-Чепецк, пер. Пожарный, 9. Телефон/факс: (83361) 9-41-25   |
| 3.    | Разработчик документации по планировке территории   | ООО «Институт «Кировводпроект»<br>Адрес: 610035, г. Киров, ул. Воровского, д.78а<br>ИНН 4345411270   |
| 4.    | Основание для разработки документации по планировке территории                                                                                             | Постановление администрации МО «Город Кирово-Чепецк» Кировской области от 21.03.2016 г. № 285 «О подготовке документации по планировке территории «Проект планировки территории и проект межевания территории в составе проекта планировки территории в кадастровых кварталах 43:42:000004, 43:42:000003, 43:42:000010, 43:42:000009 в целях дальнейшего размещения линейного объекта – «Устройство трубопровода хозяйственной канализации от станции осветления ООО «ЭСО КЧХК до коллектора МУП «Водоканал». |
| 5.    | Состав документации   | Проект планировки территории, проект межевания территории в составе проекта планировки территории в кадастровых кварталах 43:42:000004, 43:42:000003, 43:42:000010, 43:42:000009 в целях дальнейшего размещения линейного объекта – «Устройство трубопровода хозяйственной канализации от станции осветления ООО «ЭСО КЧХК до коллектора МУП «Водоканал».   |
| 6.    | Основные требования к составу, содержанию и форме представляемых материалов по этапам разработки документации по планировке территории, последовательность | 1. Состав проекта планировки территории, разрабатываемого в соответствии со ст. 42 Градостроительного кодекса РФ, состоит из основной части и материалов по его обоснованию:<br>1.1 Основная (утверждаемая) часть проекта планировки включает в себя:<br>1) Чертеж проекта планировки территории, на котором   |



|  |                          |   |
|--|--------------------------|---|
|  | и сроки выполнения работ | <p>отображаются:</p> <ul style="list-style-type: none"> <li>а) красные линии (существующие и планируемые);</li> <li>б) линии, обозначающие коммуникации инженерного оборудования (существующие и планируемые);</li> <li>в) границы зон планируемого размещения объектов федерального, объектов регионального, объектов местного значения (при наличии);</li> <li>г) границы зон планируемого размещения объектов федерального значения, объектов регионального значения, объектов местного значения (при наличии);</li> </ul> <p>2) Положения о характеристиках развития систем инженерно-технического обеспечения, необходимых для развития территории.</p> <p>1.2. Материалы по обоснованию проекта планировки территории включают в себя:</p> <p>Графические материалы:</p> <ul style="list-style-type: none"> <li>1) схему расположения элемента планировочной структуры;</li> <li>2) схему использования территории в период подготовки проекта планировки территории (с ситуационной схемой, выполненной на топосъемке местности в масштабе 1:500, 1:1000, 1:2000);</li> <li>3) схему организации улично-дорожной сети, которая может включать схему размещения парковок (парковочных мест), и схему движения транспорта на соответствующей территории (при необходимости);</li> <li>4) схему границ территорий объектов культурного наследия (при наличии);</li> <li>5) схему границ зон с особыми условиями использования территорий;</li> <li>6) схему вертикальной планировки и инженерной подготовки территории;</li> <li>7) эскиз застройки территории;</li> <li>8) сводный план инженерных сетей;</li> <li>9) иные материалы в графической форме для обоснования положений о планировке территории.</li> </ul> <p>Пояснительная записка:</p> <ul style="list-style-type: none"> <li>1) определение параметров планируемого строительства систем социального, транспортного обслуживания и инженерно-технического обеспечения, необходимых для развития территории;</li> <li>2) информация о защите территории от чрезвычайных ситуаций природного и техногенного характера, проведения мероприятий по гражданской обороне и обеспечению пожарной безопасности;</li> <li>3) иных вопросов планировки территории.</li> </ul> <p>Чертежи графической части проекта планировки выполнить в масштабе 1:500; 1:1000; 1:2000.</p> <p>2. Состав проекта межевания территории.</p> |
|--|--------------------------|---|

|  |  |   |
|--|--|---|
|  |  | <p>разрабатываемого в соответствии со ст. 43 Градостроительного кодекса РФ включает в себя Чертеж межевания территории, на котором отображаются:</p> <ol style="list-style-type: none"> <li>1) красные линии, утвержденные в составе проекта планировки территории;</li> <li>2) линии отступа от красных линий в целях определения места допустимого размещения зданий, строений, сооружений;</li> <li>3) границы образуемых и изменяемых земельных участков на кадастровом плане территории, условные номера образуемых земельных участков;</li> <li>6) границы территорий объектов культурного наследия (при наличии);</li> <li>7) границы зон с особыми условиями использования территорий;</li> <li>8) границы зон действия публичных сервитутов.</li> </ol> <p>Чертеж межевания выполнить в масштабе 1:500.</p> <p>3. Градостроительные планы земельных участков разрабатываются в соответствии со ст. 44 Градостроительного кодекса РФ</p> <p>В составе градостроительного плана земельного участка указываются:</p> <ol style="list-style-type: none"> <li>1) границы земельного участка;</li> <li>2) границы зон действия публичных сервитутов;</li> <li>3) минимальные отступы от границ земельного участка в целях определения мест допустимого размещения зданий, строений, сооружений, за пределами которых запрещено строительство зданий, строений, сооружений;</li> <li>4) информация о градостроительном регламенте (в случае, если на земельный участок распространяется действие градостроительного регламента). При этом в градостроительном плане земельного участка, за исключением случаев предоставления земельного участка для государственных или муниципальных нужд, должна содержаться информация обо всех предусмотренных градостроительным регламентом видах разрешенного использования земельного участка;</li> <li>5) информация о разрешенном использовании земельного участка, требованиях к назначению, параметрам и размещению объекта капитального строительства на указанном земельном участке (в случаях, если на земельный участок не распространяется действие градостроительного регламента или для земельного участка не устанавливается градостроительный регламент);</li> <li>6) информация о расположенных в границах земельного участка объектах капитального строительства, объектах культурного наследия (при наличии);</li> <li>7) информация о технических условиях подключения (технологического присоединения) объектов капитального строительства к сетям инженерно-технического</li> </ol> |
|--|--|---|



|    |                                                                    |   |
|----|--------------------------------------------------------------------|---|
|    |                                                                    | <p>обеспечения;</p> <p>8) границы зоны планируемого размещения объектов капитального строительства для государственных или муниципальных нужд (при наличии).</p> <p>В состав градостроительного плана земельного участка может включаться информация о возможности или невозможности его разделения на несколько земельных участков.</p> <p>Форма градостроительного плана земельного участка устанавливается уполномоченным Правительством Российской Федерации федеральным органом исполнительной власти.</p> <p>Градостроительные планы земельных участков выполнить в масштабе 1:500.</p> <p>4. Документация по планировке территории оформляется на бумажном и электронном носителях и передается в орган местного самоуправления:</p> <ul style="list-style-type: none"> <li>- на бумажном носителе: скомпонованная в отдельный том (утверждаемая часть проекта планировки и материалы по обоснованию, исходные данные, документы и материалы, используемые при разработке) – в 3 экземплярах;</li> <li>- в электронной версии: графические и текстовые материалы в формате dwg, doc (для передачи в информационную систему обеспечения градостроительной деятельности) – в 1 экземпляре;</li> <li>- в электронной версии на отдельном диске: чертеж планировки территории, чертеж межевания территории и технико-экономические показатели территории в формате jpg, doc (pdf, doc) (для публикации в средствах массовой информации и размещения на официальном сайте в сети «Интернет») – в 1 экземпляре.</li> </ul> <p>Документация по планировке территории до ее утверждения подлежит согласованию с органами местного самоуправления, применительно к территориям которых разрабатывалась документация.</p> |
| 7. | Нормативно-правовая база разработки градостроительной документации | <p>Осуществить подготовку проекта планировки территории и проекта межевания территории в соответствии с системой координат, используемой для ведения государственного кадастра недвижимости.</p> <p>Осуществить подготовку документации по планировке территории на основании документов территориального планирования, правил землепользования и застройки в соответствии с требованиями технических регламентов, градостроительных регламентов, нормативов градостроительного проектирования, с учётом требований ст. 41-43 Градостроительного Кодекса РФ, закона Кировской области № 44-ЗО «О регулировании градостроительной деятельности в Кировской области», принятого Законодательным собранием Кировской области 28.09.2006, региональных нормативов градостроительного проектирования Кировской области, утвержденных постановлением Правительства Кировской области от 30.12.2014 № 19/216, «Инструкции о порядке проектирования и установления красных линий в городах и других поселениях Российской Федерации» (РДС 30-201-98).</p>   |

|     |   |   |
|-----|---|---|
| 8.  | Состав, исполнители, сроки и порядок предоставления исходной информации, инженерных изысканий для разработки документации по планировке территории.                                        | <p>Для определения параметров планируемого строительства систем инженерно-технического обеспечения, заказчику необходимо:</p> <ul style="list-style-type: none"> <li>- получить технические условия от соответствующих служб города;</li> <li>- получить сведения органа кадастрового учёта;</li> <li>- получить соответствующие заключения (в случае наличия в границах проектирования охраняемых территорий) Министерства экологии и природопользования Кировской области, территориального отдела Министерства по недропользованию по Приволжскому федеральному округу и иных специально уполномоченных органов.</li> </ul>   |
| 9.  | Перечень органов государственной власти Российской Федерации и субъектов Российской Федерации, органов местного самоуправления, согласовывающих данный вид градостроительной документации. | <p>Органы местного самоуправления в течение тридцати дней осуществляют проверку подготовленной на основании их решения документации по планировке территории на соответствие требованиям, установленным частью 10 статьи 45 Градостроительного кодекса РФ.</p> <p>По результатам проверки указанные органы принимают соответствующее решение о назначении публичных слушаний либо об отклонении такой документации и о направлении ее на доработку.</p> <p>Глава местной администрации с учетом протокола публичных слушаний по проекту планировки и проекту межевания территории и заключения о результатах публичных слушаний принимает решение об утверждении документации по планировке территории или об отклонении такой документации и о направлении ее на доработку.</p>   |
| 10. | Порядок организации проведения согласования и экспертизы документации по планировке территории                                                                                             | Проведение государственной экспертизы не требуется.   |
| 11. | Иные требования и условия   | <p>Обеспечить подготовку демонстративных материалов, необходимых для проведения публичных слушаний по проекту планировки и проекту межевания территории, в виде материалов для открытого опубликования.</p> <p>Уведомить о сроках проведения публичных слушаний правообладателей земельных участков и объектов капитального строительства, расположенных на территории, применительно к которой осуществляется подготовка документации.</p> <p>Проект планировки и проект межевания, подготовленный в составе документации по планировке территории, до утверждения подлежат обязательному рассмотрению на публичных слушаниях в соответствии с Градостроительным кодексом РФ (ст.46)</p> <p>Срок проведения публичных слушаний со дня оповещения жителей муниципального образования о времени и месте их проведения до дня опубликования заявления о результатах публичных слушаний не может быть менее одного месяца и более трех месяцев.</p> <p>Заключение о результатах публичных слушаний</p> |

|  |   |
|--|---|
|  | подлежит опубликования в порядке, установленном для официального опубликования муниципальных правовых актов, иной официальной информации, и размещается на официальном сайте. |
|--|---|

Главный инженер ООО «ЭСО КЧХК»

 /А.В. Бородин/

**СОГЛАСОВАНО:**

Начальник управления  
архитектуры, строительства  
и землеустройства  
Администрации города Кирово-Чепецка

 /Е.А. Лаптев/

Ворошилова 9-43-20





## 1. Положения о размещении объектов капитального строительства

Проект планировки территории разрабатывается на основании Постановления Администрации г. Кирово-Чепецк Кировской области от 12.12.2016 года № 100/16-П «О внесении изменений в проект планировки территории и проект межевания территории в составе проекта планировки территории в кадастровых кварталах 43:42:000004, 43:42:000003, 43:42:000010, 43:42:000009, в целях размещения линейного объекта – «Устройство трубопровода хозфекальной канализации от станции осветления ООО «ЭСО КЧХК» до коллектора МУП «Водоканал».

Проектирование осуществлялось с учетом требований норм Градостроительного кодекса Российской Федерации от 29.12.2004 № 190-ФЗ; Закона Кировской области «О регулировании градостроительной деятельности Кировской области» № 44-ЗО от 28.09.2006 г; региональными нормативами градостроительного проектирования Кировской области, утверждёнными постановлением Правительства области от 30.12.2014 №19/261, на основании утверждённой Схемы территориального планирования Кирово-Чепецкого района; Инструкции о порядке проектирования и установления красных линий в городах и других поселениях Российской Федерации РДС 30-201-98. СП 42.13330.2011 Свод правил, Градостроительство, Планировка и застройка городских и сельских поселений, актуализированная редакция СНиП 2.07.01-89.

Характеристика планируемого развития территории:

Проектируемый линейный объект: «Устройство трубопровода хозфекальной канализации от станции осветления ООО «ЭСО КЧХК до коллектора МУП «Водоканал».

В административном отношении участок проектирования расположен в Кировской области на северо-западной окраине г.Кирово-Чепецк Кировской области, в границах кадастровых кварталов № 43:42:000003, № 43:42:000010, № 43:42:000009.

Территория на момент разработки проекта планировки является частично застроенной, выявлены зелёные насаждения находящиеся в рекреационной зоне (Зона озеленения санитарно – защитной зоны, Зона рекреационных ландшафтов) попадающие

кадастровых кварталов № 43:42:000003, № 43:42:000010, № 43:42:000009.

Территория на момент разработки проекта планировки является частично застроенной, выявлены зелёные насаждения находящиеся в рекреационной зоне (Зона озеленения санитарно – защитной зоны, Зона рекреационных ландшафтов) попадающие

в техническую зону линейного объекта. В соответствии с правилами землепользования и застройки городского округа – муниципальное образование «Город Кирово-Чепецк» Кировской области в ред. решений Кирово-Чепецкой городской Думы Кировской области от 31.10.2012 № 14/80, от 10.12.2014 № 16/89, от 23.12.2015 № 15/82, с изм., внесенными решением Кирово-Чепецкой городской думы Кировской области от 28.05.2014 № 6/42, статья 23. Градостроительные регламенты по видам разрешённого использования в соответствии с территориальными зонами, пунктом 4. допускается строительство и эксплуатация линейных объектов в зоне озеленения санитарно – защитной зоны, зоны рекреационных ландшафтов, за исключением автомобильных дорог и железнодорожных путей общего пользования.

Гидрографическая сеть на участке проектируемого строительства отсутствует. Река Вятка протекает ~ в 0.36 км северо-восточнее участка проектирования, в 0.23 км на северо-запад расположено оз. Ивановское.

Коридор красных линий линейного сооружения проходит в юго-восточном направлении вдоль границ земельных участков с кадастровыми номерами 43:42:000003:16, 43:42:000003:17, 43:42:000003:86, 43:42:000003:20 расположенных вдоль улицы Милицейская, на участке с кадастровым номером 43:42:000003:37 поворачивает на юго-запад доходя до земельного участка с кадастровым номером 43:42:000003:32, затем меняет своё направление на южное пересекая улицу Парковую со щебёночным покрытием проезжей части улицы, поворачивает на юго-запад следуя вдоль улицы Парковая, проходит в юго-западном направлении у земельного участка с кадастровым номером 43:42:000010:32, трасса идёт в юго западном направлении пересекая копань и следуя в этом направлении до существующего канализационного коллектора К-17, проходящего с территорий предприятий посёлка ТЭЦ и улицы Заводской на 1 очередь очистных сооружений канализации.

В границах проектируемой территории имеются существующие инженерные сети: кабельные линии, ЛЭП, водопровод, канализация, воздушные линии (см. Схему использования территории в период подготовки проекта планировки). Согласование пересечений и примыканий проектируемого линейного объекта проводится при разработке проекта строительства хозфекальной канализации.

|              |        |      |        |       |      |                   |           |
|--------------|--------|------|--------|-------|------|-------------------|-----------|
| Взам. инв. № |        |      |        |       |      |                   |           |
|              |        |      |        |       |      |                   |           |
|              |        |      |        |       |      |                   |           |
|              |        |      |        |       |      |                   |           |
| Подп. и дата |        |      |        |       |      |                   |           |
|              |        |      |        |       |      |                   |           |
|              |        |      |        |       |      |                   |           |
|              |        |      |        |       |      |                   |           |
| Инв. № подл. |        |      |        |       |      |                   |           |
|              |        |      |        |       |      |                   |           |
|              |        |      |        |       |      |                   |           |
|              |        |      |        |       |      |                   |           |
| Изм.         | Кол.уч | Лист | № док. | Подп. | Дата | КВП-15-081-ППТ-ОЧ | Лист<br>2 |
|              |        |      |        |       |      |                   |           |



Красные линии линейного объекта проходят по территории кадастровых кварталов № 43:42:000003, № 43:42:000010, № 43:42:000009, затрагивая границы двух земельных участков с кадастровым номером 43:42:000009:50 и 43:42:000003:37. Характеристики участков и частей земельных участков, попавших границы красных линий даны, в проекте межевания.

Проектом предлагается строительство напорного коллектора, транспортирующего стоки от существующей КНС №674 до камеры гашения напора, далее самотечным коллектором от проектируемой камеры гашения напора в районе ул. Парковая 2, 4 (развалины) до точки подключения в конце трассы в колодец К-17 существующего канализационного коллектора, проходящего с территорий предприятий посёлка ТЭЦ и улицы Заводской на 1 очередь очистных сооружений канализации. Проектируемый канализационный коллектор предназначен для отвода хозфекальных стоков и промывных вод технологического оборудования от станции осветления ООО «ЭСО КЧХК».

Показатели проекта

| № п/п | Показатель                                  | Кол-во    |
|-------|---------------------------------------------|-----------|
| 1     | Площадь временного отвода линейного объекта | 1,2785 га |
| 2     | Площадь технической зоны линейного объекта  | 0,6 га    |
| 3     | Протяжённость линейного объекта             | 850 м     |

Формирование зон и размещение объектов социально-культурного и коммунально-бытового назначения, объектов федерального, регионального и местного значения данным проектом не предусмотрено.

Документация по планировке территории (проект планировки территории, проект межевания) линейного объекта соответствует документам территориального планирования, региональным нормативам градостроительного проектирования Кировской области, градостроительным регламентам с учетом границ территорий объектов культурного наследия, границ зон с особыми условиями использования территорий, требованиям технических регламентов, строительных сводов правил (СП), государственных стандартов (ГОСТ) и другим нормативным документам, введенных в действие на территории Российской Федерации.

|              |              |              |       |       |      |  |  |  |                   |           |
|--------------|--------------|--------------|-------|-------|------|--|--|--|-------------------|-----------|
| Инв. № подл. | Подп. и дата | Взам. инв. № |       |       |      |  |  |  | КВП-15-081-ППТ-ОЧ | Лист<br>3 |
|              |              |              |       |       |      |  |  |  |                   |           |
|              |              |              |       |       |      |  |  |  |                   |           |
|              |              |              |       |       |      |  |  |  |                   |           |
| Изм.         | Кол.уч       | Лист         | № док | Подп. | Дата |  |  |  |                   |           |

В связи с тем, что проектируемый объект является линейным объектом, действия градостроительных регламентов на такой объект в соответствии с градостроительным кодексом РФ не распространяется.

Согласно письма Департамента по недропользованию по Приволжскому федеральному округу (ПРИВОЛЖСКНЕДРА) от 01.04.2016 № 7217 «ЗАКЛЮЧЕНИЕ об отсутствии полезных ископаемых в недрах под участком предстоящей застройки».

На земельном участке, испрашиваемом для предстоящей застройки, расположенном в Кирово-Чепецком районе Кировской области, с географическими координатами угловых точек в СК Пулково 1942 запасы полезных ископаемых отсутствуют.

Согласно письма Министерство культуры Кировской области от 04.04.2016 № 578-57-01-22 «ЗАКЛЮЧЕНИЕ о наличии или об отсутствии объектов культурного наследия или объектов, обладающих признаками объекта культурного наследия в зоне проектирования объекта «Устройство трубопровода хозяйственной канализации от станции осветления ООО «ЭСО КЧХК» до коллектора МУП «Водоканал», предназначенного для транспортировки сточных вод от станции осветления ООО «ЭСО КЧХК» до коллектора МУП «Водоканал».

Рассмотрев представленную схему расположения проектируемого объекта, сообщаем, что в районе предполагаемого проведения работ объекты культурного наследия, (памятников истории и культуры) народов Российской Федерации, выявленные объекты культурного наследия отсутствуют. **Данными об отсутствии в районе предполагаемого проведения работ объектов, обладающих признаками объекта культурного наследия, министерство культуры Кировской области не располагает.**

Во исполнение ст. 28, 30, п. 1 и 3 ст. 31, п. 1 статьи 36 Федерального закона от 25.06.2002 № 73-ФЗ «Об объектах культурного наследия (памятниках истории и культуры) народов Российской Федерации» (далее – Федеральный закон) заявитель обязан: В отношении земельных участков, расположенных в районе предполагаемого проведения работ, в целях определения наличия или отсутствия объектов, обладающих

|              |   |        |      |       |       |      |                   |           |
|--------------|---|--------|------|-------|-------|------|-------------------|-----------|
| Взам. инв. № | располагает.   |        |      |       |       |      |                   |           |
|              | Во исполнение ст. 28, 30, п. 1 и 3 ст. 31, п. 1 статьи 36 Федерального закона от 25.06.2002 № 73-ФЗ «Об объектах культурного наследия (памятниках истории и культуры) народов Российской Федерации» (далее – Федеральный закон) заявитель обязан: В отношении земельных участков, расположенных в районе предполагаемого проведения работ, в целях определения наличия или отсутствия объектов, обладающих |        |      |       |       |      |                   |           |
| Подп. и дата |   |        |      |       |       |      |                   |           |
|              |   |        |      |       |       |      |                   |           |
| Инв. № подл. |   |        |      |       |       |      | КВП-15-081-ППТ-ОЧ | Лист<br>4 |
|              |   |        |      |       |       |      |                   |           |
|              |   |        |      |       |       |      |                   |           |
|              | Изм.   | Кол.уч | Лист | № док | Подп. | Дата |                   |           |



признаками объекта культурного наследия, до начала проведения работ провести государственную историко-культурную экспертизу путём археологической разведки. Археологические разведки проводятся в соответствии со статьёй 45.1 Федерального закона на основании выдаваемого Минкультуры России разрешения (открытого листа).

Согласно пункту 2 статьи 32 Федерального закона заключение государственной историко-культурной экспертизы, проведенной путём археологической разведки, необходимо предоставить в министерство культуры Кировской области для принятия решения о выдаче согласования на проведение работ.

Дополнительно сообщаем, что за неисполнение вышеперечисленных требований в соответствии со ст. 7.14, 7.14.2 КОАП заказчик и (или) лицо, проводящее земляные, строительные, дорожные или иные работы без разрешения государственного органа охраны объектов культурного наследия несёт административную ответственность в соответствии с действующим законодательством.

Согласно письма Министерства охраны окружающей среды Кировской области от 25.03.2016 № 1007-49-01-14 «О предоставлении информации о наличии (отсутствии) ООПТ регионального значения в зоне проектирования объектов».

Информируем, что согласно представленным графическим материалам участок инженерно-изыскательских работ по объекту «Устройство трубопровода хозфекальной канализации от станции осветления ООО «ЭСО КЧХК» до коллектора МУП «Водоканал» расположен вне существующих и проектируемых особо охраняемых природных территорий регионального значения.

Согласно письма Публичное Акционерное Общество «Межрегиональная Распределительная Сетевая Компания Центра и Приволжья» Филиал «Кировэнерго» от 12.05.2016 № 41-07/115 «О согласовании трассы линейного объекта».

|   |        |      |        |       |      |      |        |      |        |       |      |  |  |  |  |  |  |                                                |
|---|--------|------|--------|-------|------|------|--------|------|--------|-------|------|--|--|--|--|--|--|------------------------------------------------|
| Взам. инв. №   |        |      |        |       |      |      |        |      |        |       |      |  |  |  |  |  |  |                                                |
|   |        |      |        |       |      |      |        |      |        |       |      |  |  |  |  |  |  |                                                |
| Подп. и дата   |        |      |        |       |      |      |        |      |        |       |      |  |  |  |  |  |  |                                                |
|   |        |      |        |       |      |      |        |      |        |       |      |  |  |  |  |  |  |                                                |
| Инв. № подл.   |        |      |        |       |      |      |        |      |        |       |      |  |  |  |  |  |  |                                                |
|   |        |      |        |       |      |      |        |      |        |       |      |  |  |  |  |  |  |                                                |
| <table border="1"> <tr> <td>Изм.</td> <td>Кол.уч</td> <td>Лист</td> <td>№ док.</td> <td>Подп.</td> <td>Дата</td> </tr> <tr> <td> </td> <td> </td> <td> </td> <td> </td> <td> </td> <td> </td> </tr> </table> |        |      |        |       |      | Изм. | Кол.уч | Лист | № док. | Подп. | Дата |  |  |  |  |  |  | <div>КВП-15-081-ППТ-ОЧ</div> <div>Лист 5</div> |
| Изм.   | Кол.уч | Лист | № док. | Подп. | Дата |      |        |      |        |       |      |  |  |  |  |  |  |                                                |
|   |        |      |        |       |      |      |        |      |        |       |      |  |  |  |  |  |  |                                                |

Филиал «Кировэнерго» ПАО «МРСК Центра и Приволжья» согласовывает трассу линейного объекта «Устройство трубопровода хозфекальной канализации от станции освещения ООО «ЭСО КЧХК» до коллектора МУП «Водоканал» в г. Кирово-Чепецк.

Согласно письма Министерства лесного хозяйства Кировской области Лесной Отдел Паркового Лесничества от 29.04.2016 № 121

Лесной отдел министерства лесного хозяйства Кировской области Паркового лесничества в ответ на № 76-05-08/820 от 28.04.2016 сообщает, что земельные участки с кадастровыми номерами 43:42:000004, 43:42:000006, 43:42:000010, 43:42:000009, планируемые под размещение линейного объекта – «Устройство трубопровода хозфекальной канализации от станции освещения ООО «ЭСО КЧХК» до коллектора МУП «Водоканал» не примыкают к государственному лесному фонду Паркового лесничества Чепецкого участкового лесничества.

Согласно технических условий выданных Муниципальное Унитарное Предприятие «ВОДОКАНАЛ» города Кирово-Чепецка № 1643-03-04 от 06.11.2015 г.

МУП «Водоканал» выдаёт технические условия на проектирование сети хозяйственно-бытовой канализации с территории участка водозабора и станции освещения ООО «ЭСО КЧХК».

Подключение к сетям канализации произвести в колодец К-17 (с отметками земли 114,78, лотка 112,30) коллектора D 400, проходящего с территорий предприятий посёлка ТЭЦ и ул. Заводской на 1 очередь очистных сооружений канализации.

Для контроля расхода стоков установить водомерный узел в соответствие с Федеральным законом «О водоснабжении и водоотведении» 07.12.2011 № 416-фз, «Правилами холодного водоснабжения и водоотведения», утвержденных Постановлением Правительства РФ № 644 от 29.07.2013г., и с «Правилами организации коммерческого учёта воды, сточных вод», утверждённых Постановлением Правительства РФ № 776 от 04.09.2013г.

Проект согласовать с МУП «Водоканал».

|              |      |        |      |        |       |      |                   |  |  |  |           |
|--------------|------|--------|------|--------|-------|------|-------------------|--|--|--|-----------|
| Взам. инв. № |      |        |      |        |       |      |                   |  |  |  |           |
| Подп. и дата |      |        |      |        |       |      |                   |  |  |  |           |
| Инв. № подл. |      |        |      |        |       |      |                   |  |  |  |           |
|              |      |        |      |        |       |      | КВП-15-081-ППТ-ОЧ |  |  |  | Лист<br>6 |
|              |      |        |      |        |       |      |                   |  |  |  |           |
|              | Изм. | Кол.уч | Лист | № док. | Подп. | Дата |                   |  |  |  |           |
|              |      |        |      |        |       |      |                   |  |  |  |           |

Перед подключением объектов к сети канализации составить программу врезки с указанием сроков и согласовать с МУП «Водоканал».

После подключения к сетям представить в МУП «Водоканал» копию исполнительной документации на наружные канализационные сети, заключить договор на оказание услуг по водоснабжению и водоотведению с разделом границ эксплуатационной ответственности.



Срок действия технических условий – 3 года.

Главный инженер проекта


Богданов. Е.В.

|              |              |      |        |       |      |                   |           |
|--------------|--------------|------|--------|-------|------|-------------------|-----------|
| Инв. № подл. | Взам. инв. № |      |        |       |      |                   |           |
|              | Подп. и дата |      |        |       |      |                   |           |
|              |              |      |        |       |      |                   |           |
|              |              |      |        |       |      |                   |           |
| Изм.         | Кол.уч       | Лист | № док. | Подп. | Дата | КВП-15-081-ППТ-ОЧ | Лист<br>7 |
|              |              |      |        |       |      |                   |           |
|              |              |      |        |       |      |                   |           |



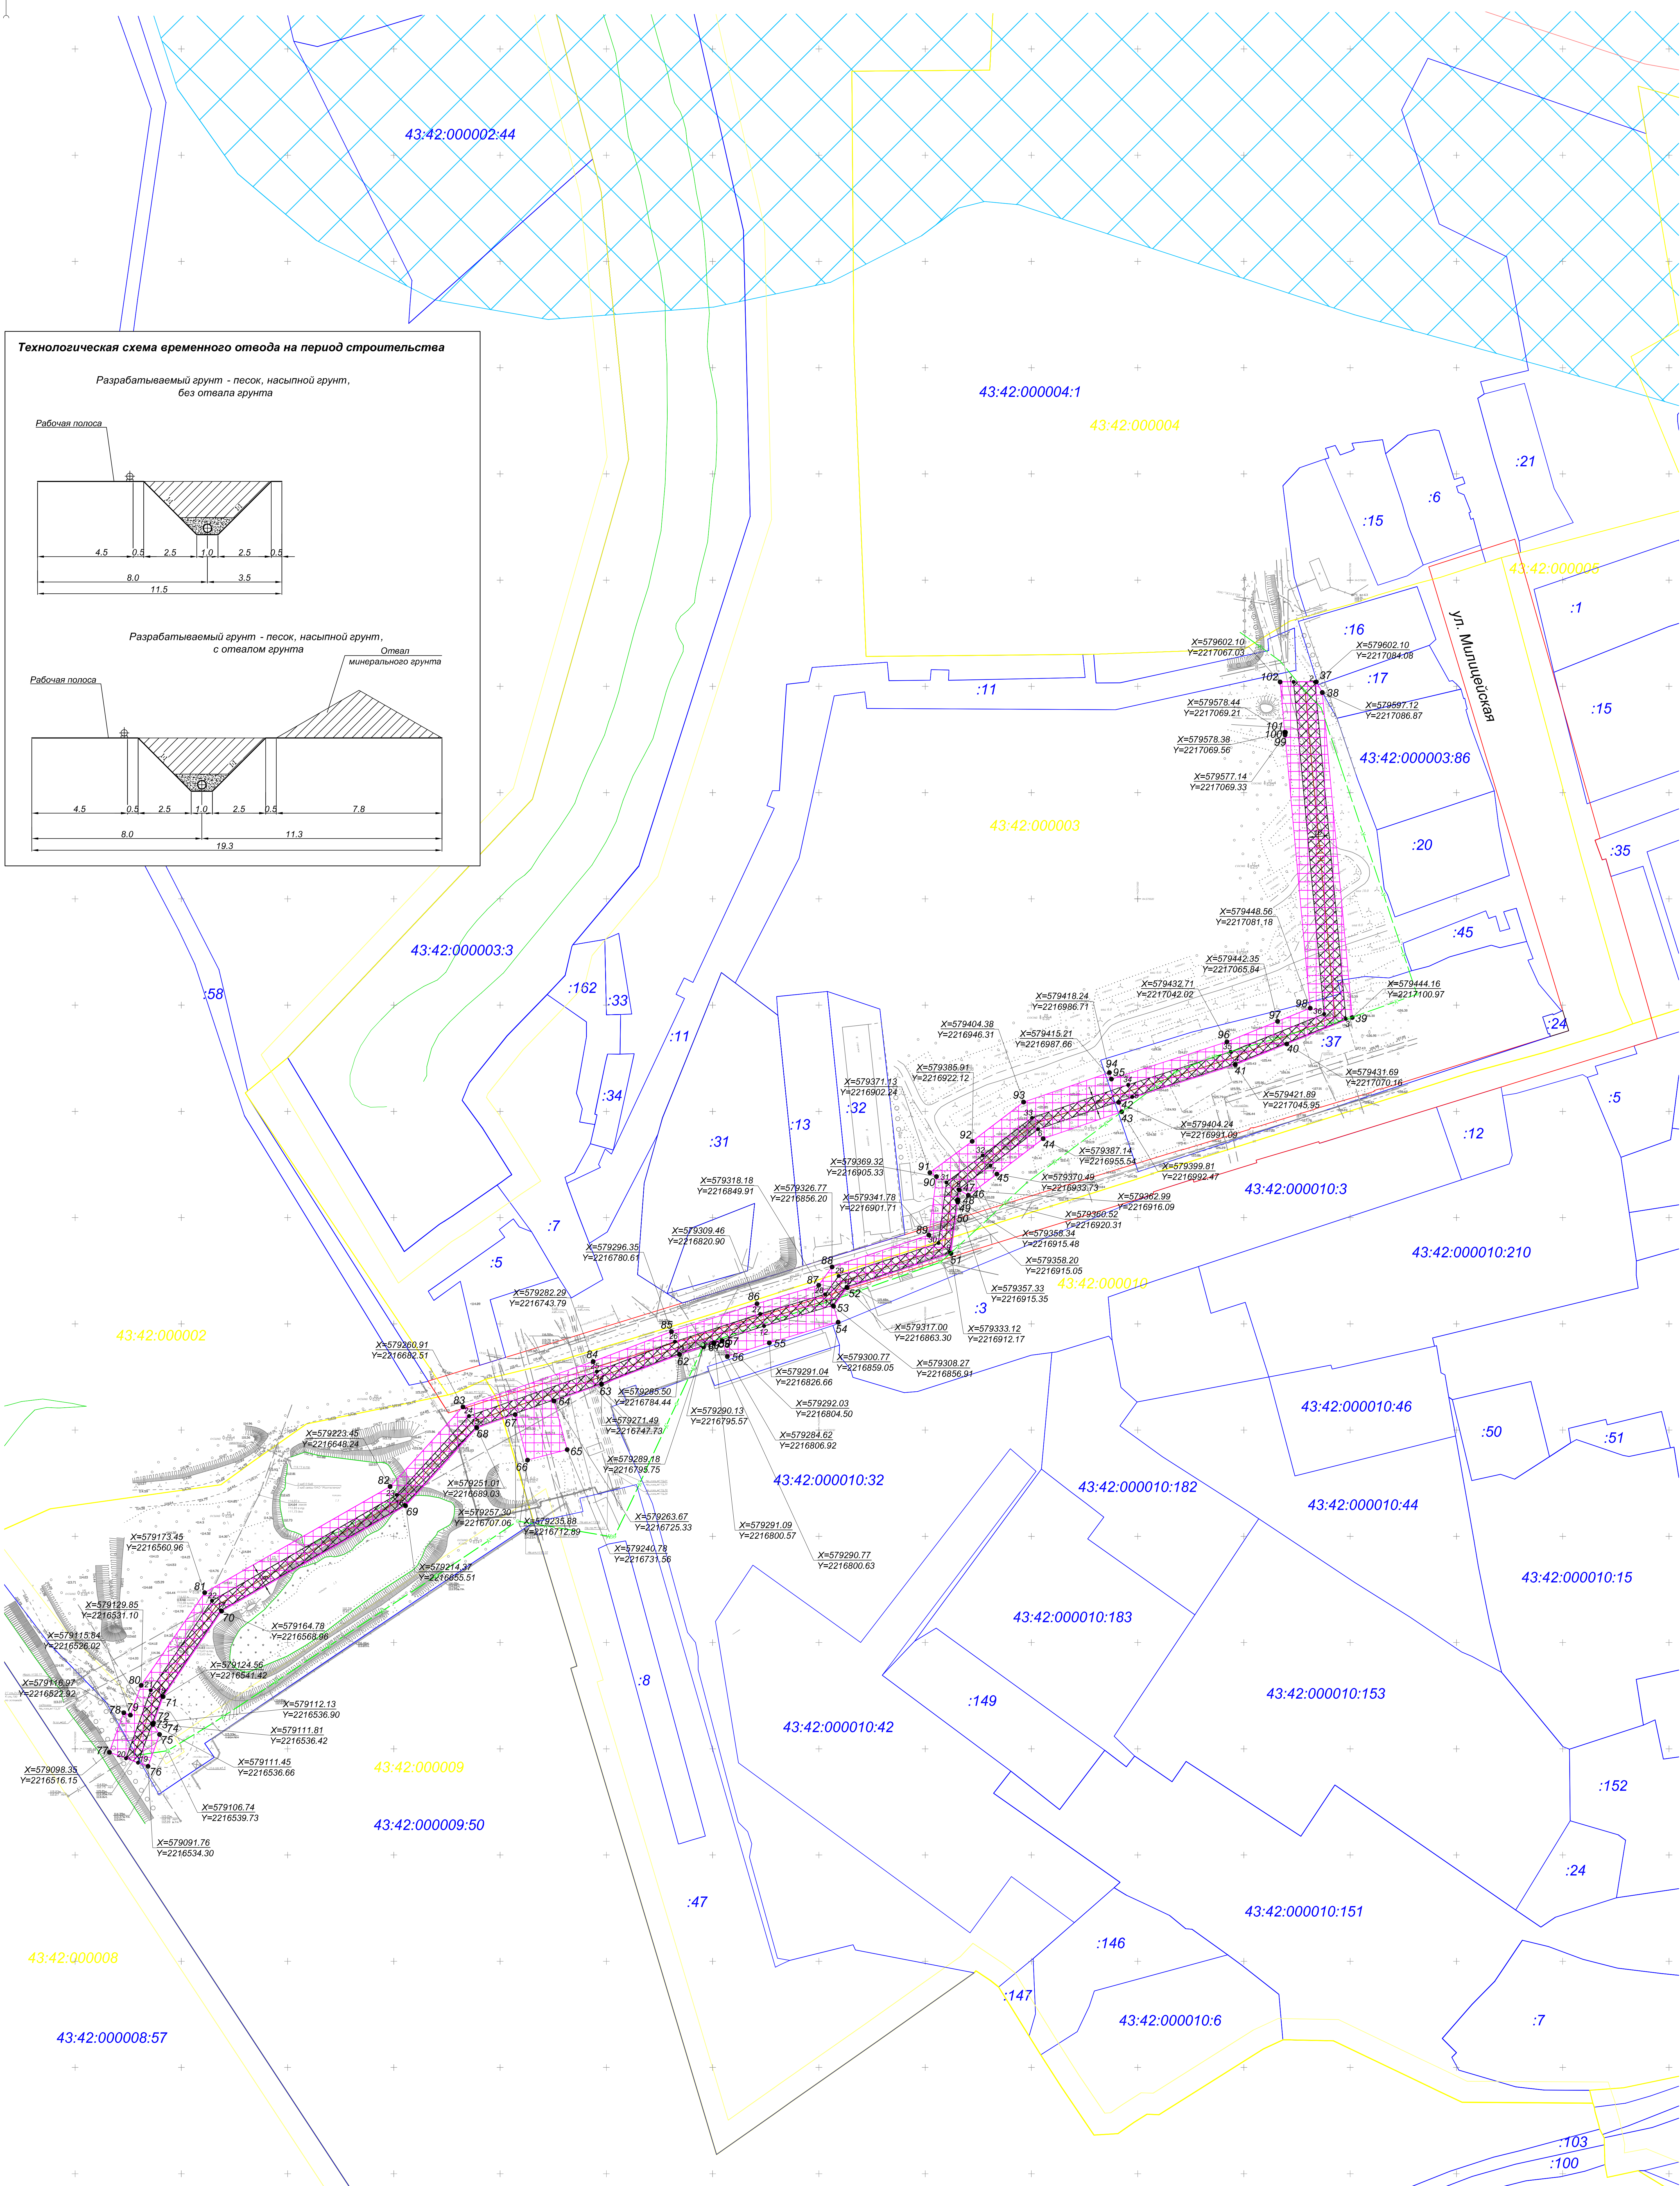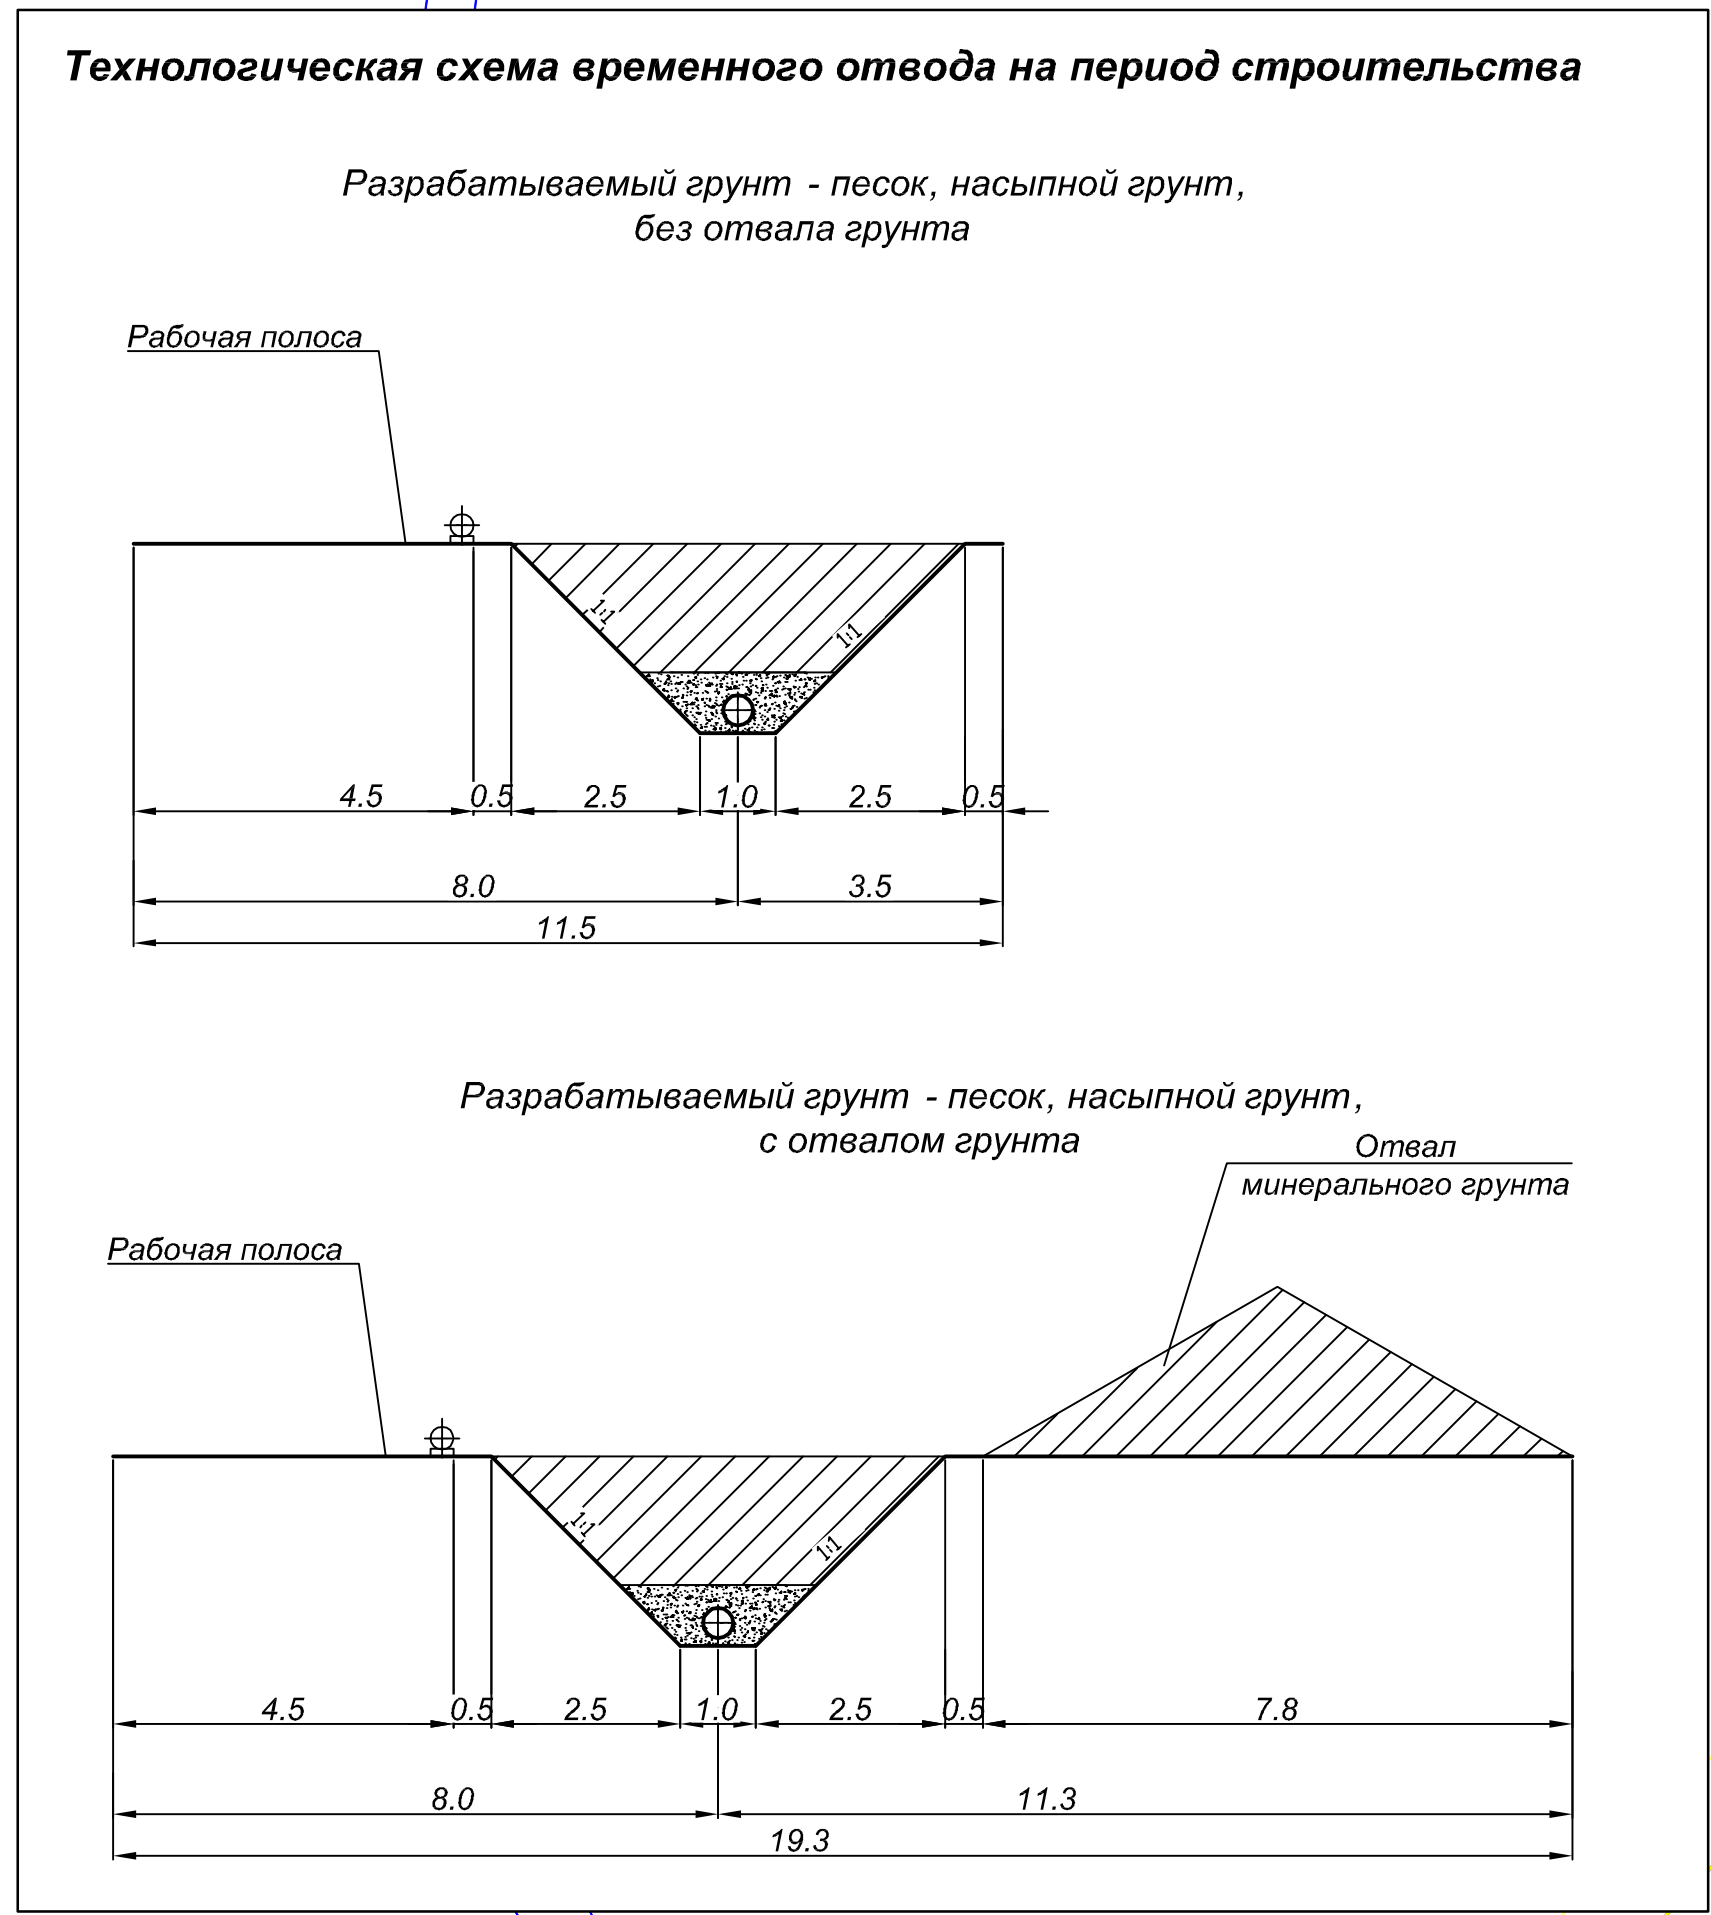

- Условные обозначения:**
- Техническая зона линейного объекта
  - Временная полоса отвода на период строительства
  - Водоохранная зона р. Вятка
  - Гидрография
  - Проектируемая красная линия линейного объекта
  - Существующая красная линия
  - Проектируемая канализация
  - Существующий коллектор
  - Существующая часть границы участка, имеющаяся в ГКН сведения о которой достаточны для определения ее местоположения
  - Граница кадастрового квартала
  - Поворотная точка временной полосы отвода на период строительства с координатами
- 43:42:000003:86 - Кадастровый номер земельного участка  
43:42:000003 - Номер кадастрового квартала  
ул. Парковая - Название улиц
- Размер технической зоны линейного объекта  
| 10 |  
| 6 |

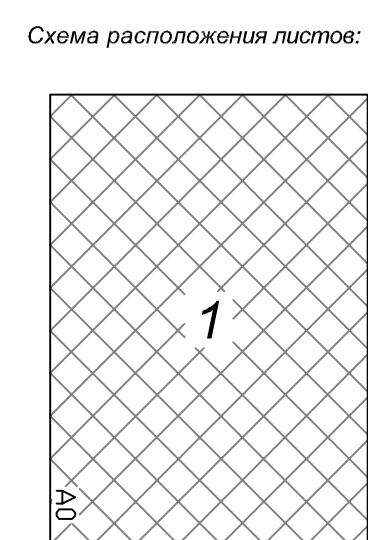


Примечания:

- Система координат местная - Киров.
- Система высот Балтийская - 1977 г.
- Слошные горизонталы проведены через 0.5 м.

| КВЛ-15-081-ППТ-04                                     |              |          |      |         |
|-------------------------------------------------------|--------------|----------|------|---------|
| Изм.                                                  | Кол. у.      | Лист     | Изд. | Подпись |
| Проектировщик                                         | Ульянов О.А. | 21.12.16 |      |         |
| Разработчик                                           | Шубин И.Е.   | 21.12.16 |      |         |
| Проект планировки территории (основная часть)         |              |          |      |         |
| Чертёж проекта планировки территории (основная часть) |              |          |      |         |
| ООО "Институт "Кировградпроект" г. Киров              |              |          |      |         |
| Формат А0                                             |              |          |      |         |



Фрагмент Генерального плана г.Кирово-Чепецк совмещённый с проектируемым линейным объектом: "Устройство трубопровода хозяйственной канализации от станции осветления ООО "ЭСО КЧХК" до коллектора МУП "Водоканал"

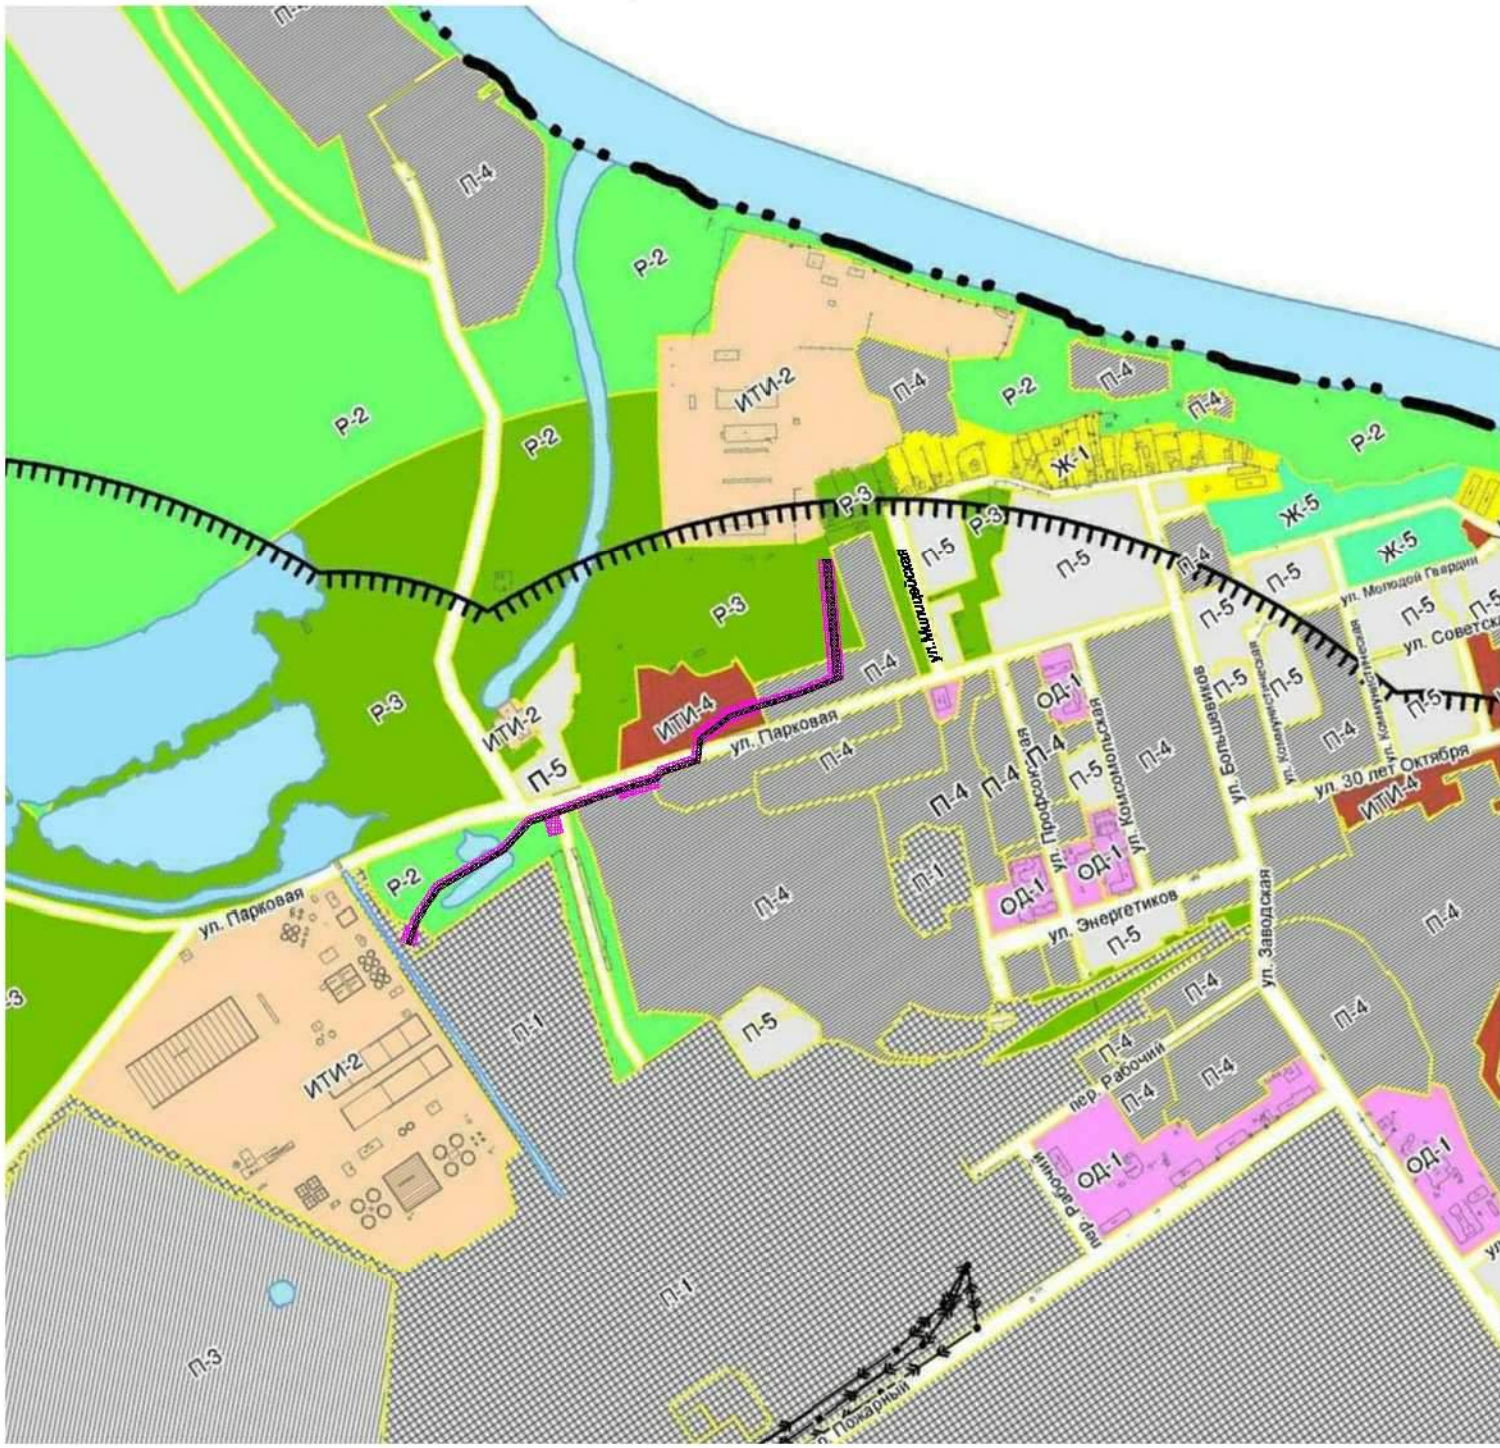


Условные обозначения:



- Техническая зона линейного объекта
- временный отвод на период строительства
- Парковая - Название улиц
- Озеленение санитарно-защитных зон
- Зона рекреационных ландшафтов
- Территории занятые водными объектами
- Зоны предприятий I и IV класса опасности
- Санитарно-защитная зона (расчётная) предприятий
- Зона кооперативных капитальных гаражей личного автотранспорта

Технологическая схема временного отвода на период строительства


Разрабатываемый грунт - песок, насыпной грунт, без отвала грунта

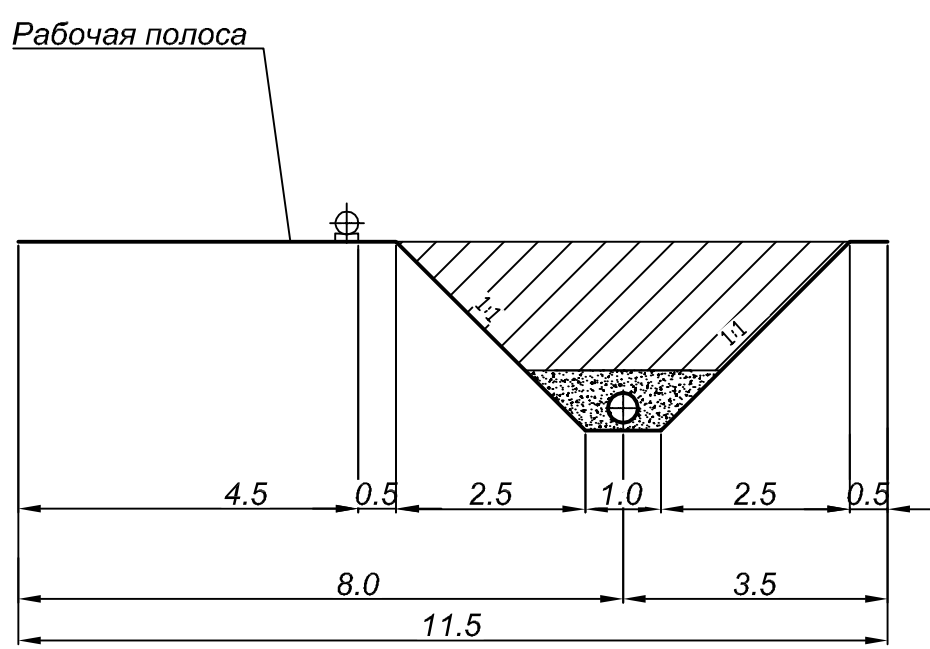

Разрабатываемый грунт - песок, насыпной грунт, с отвалом минерального грунта

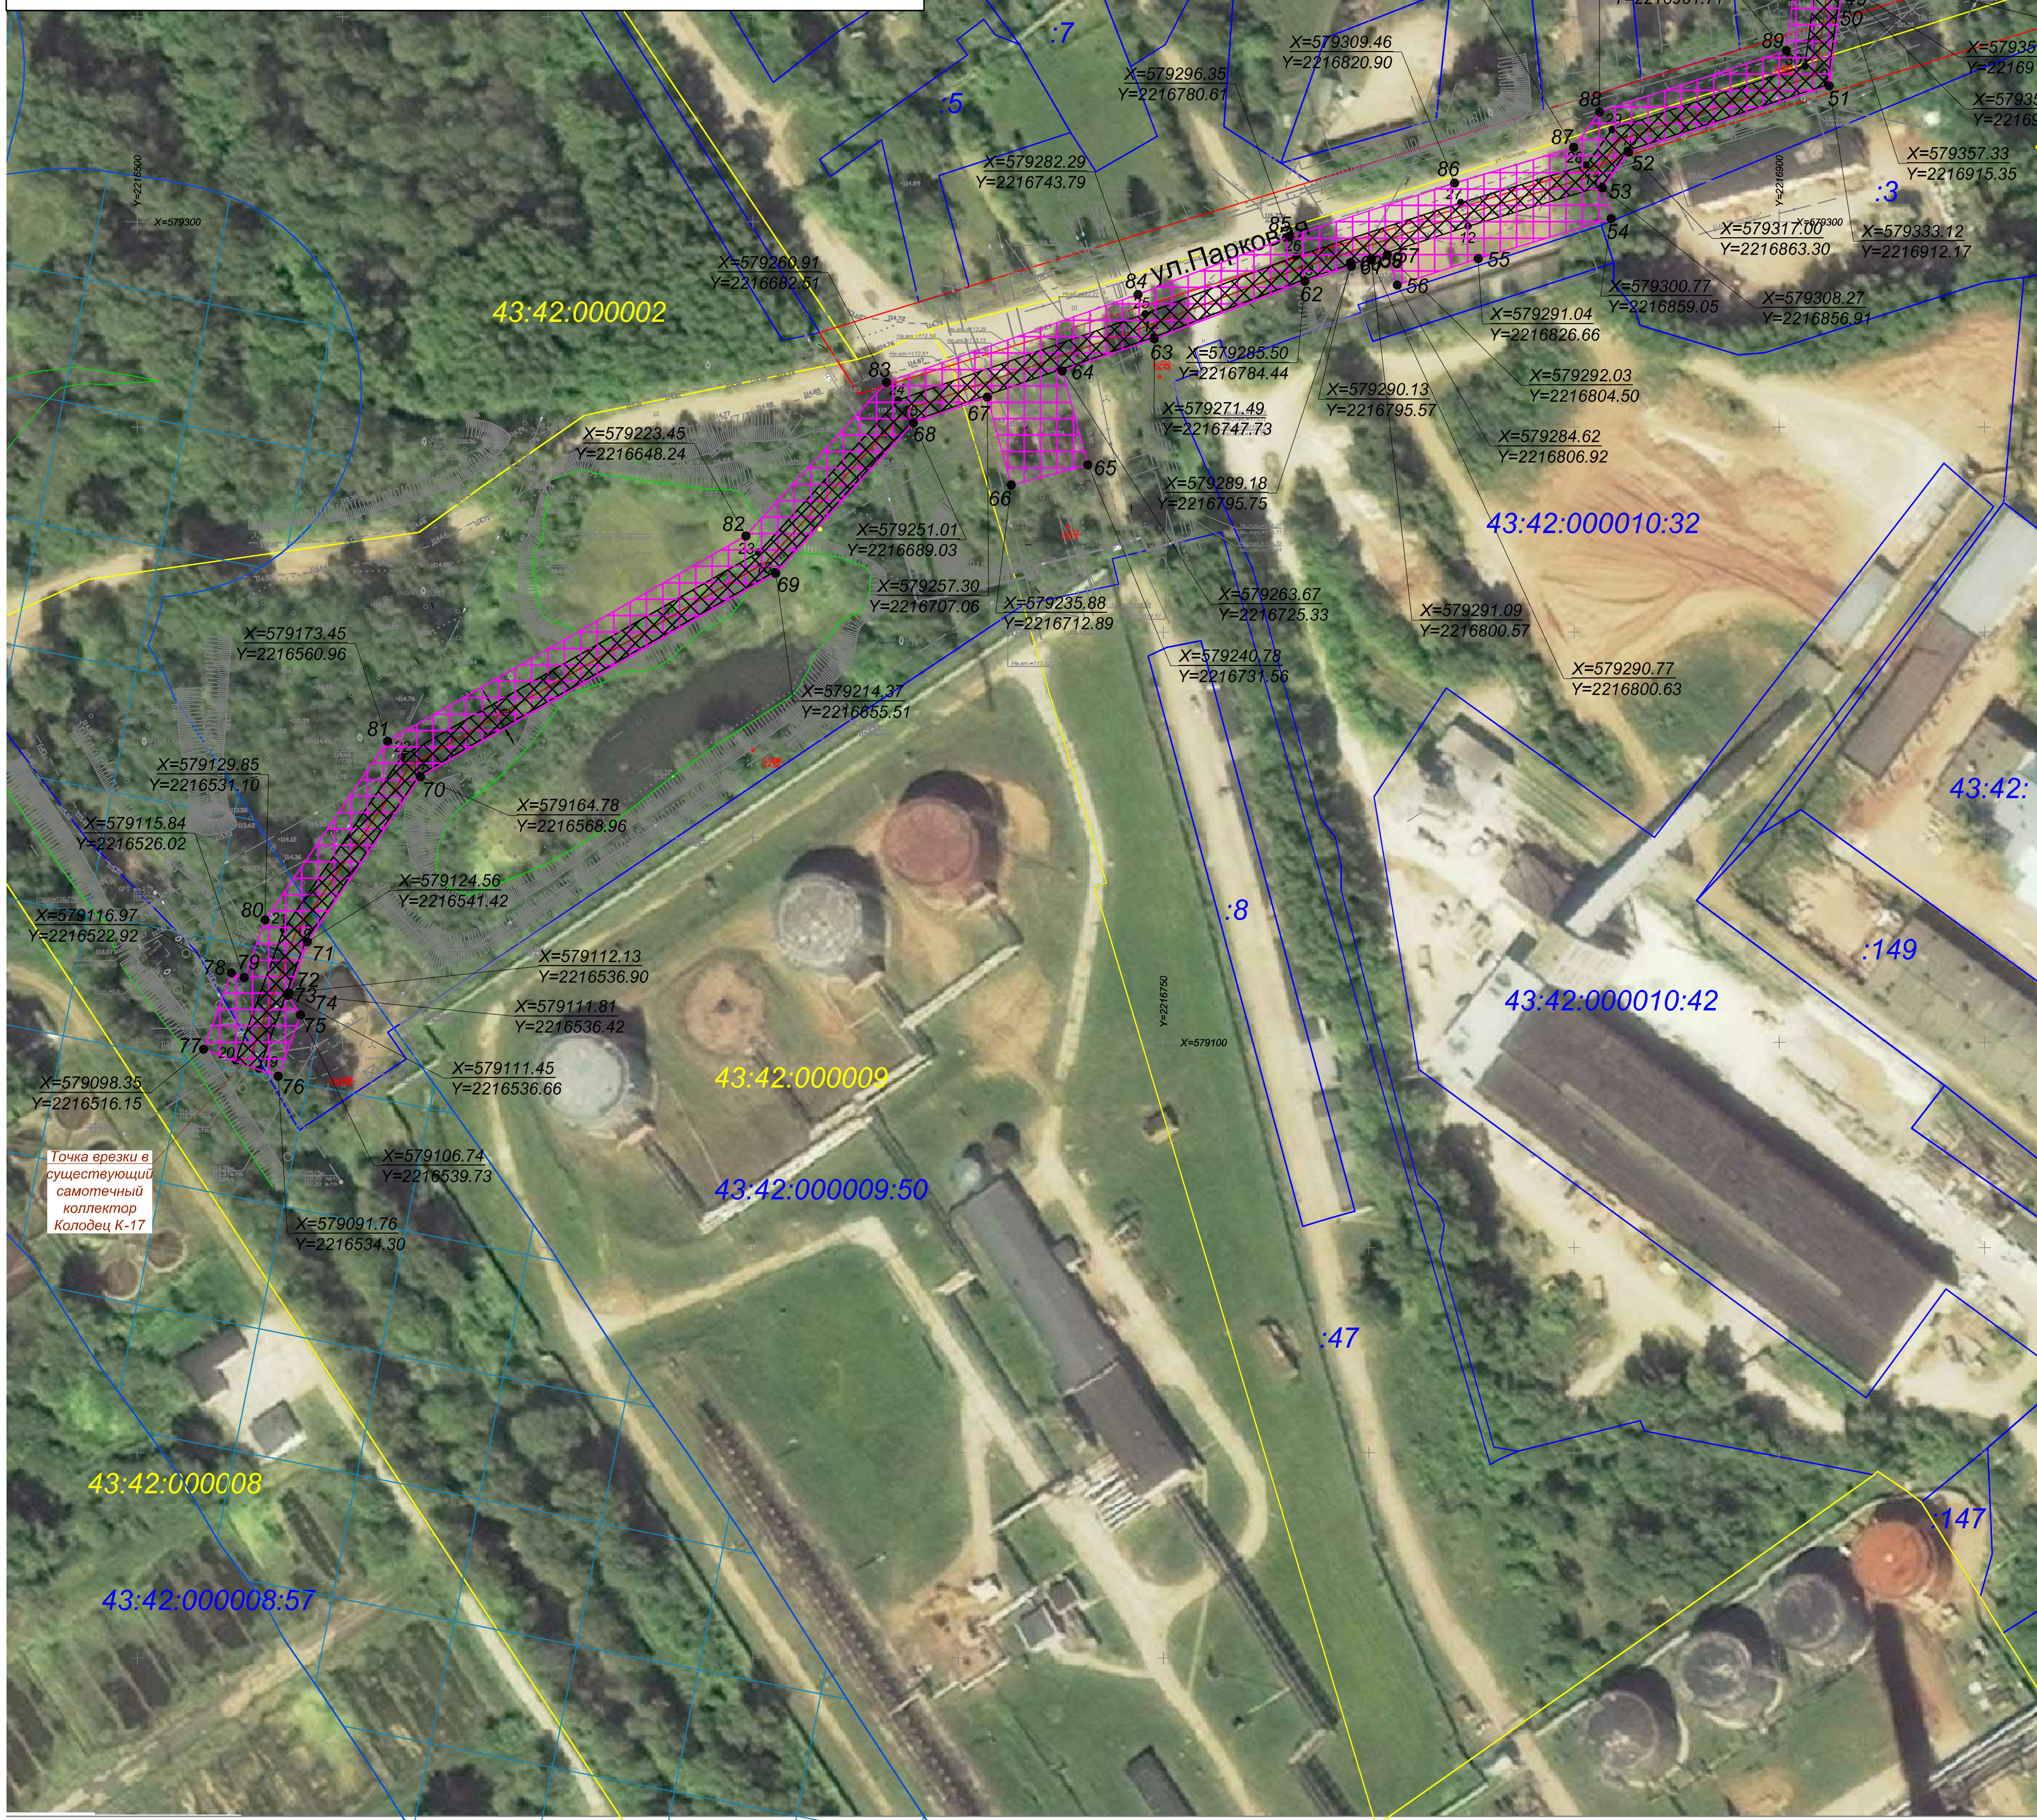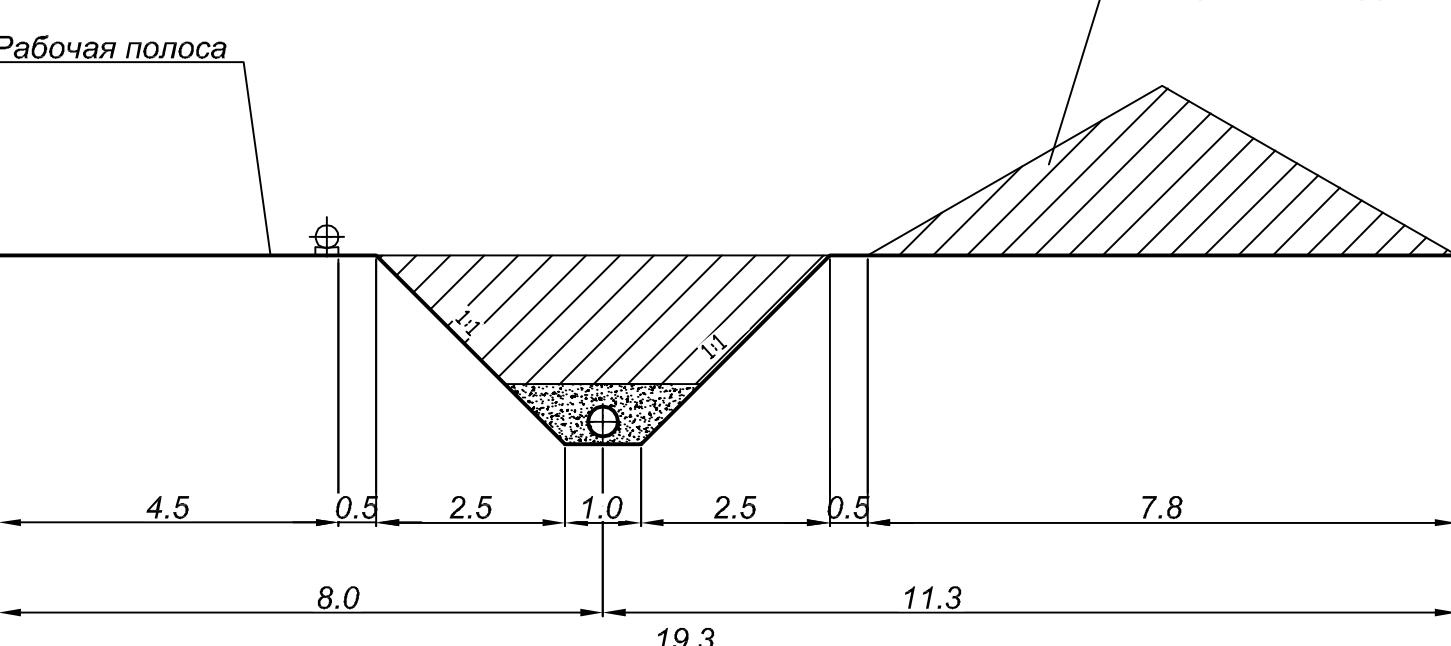

Обзорная схема местонахождения линейного объекта - "Устройство трубопровода хозяйственной канализации от станции осветления ООО "ЭСО КЧХК" до коллектора МУП "Водоканал"

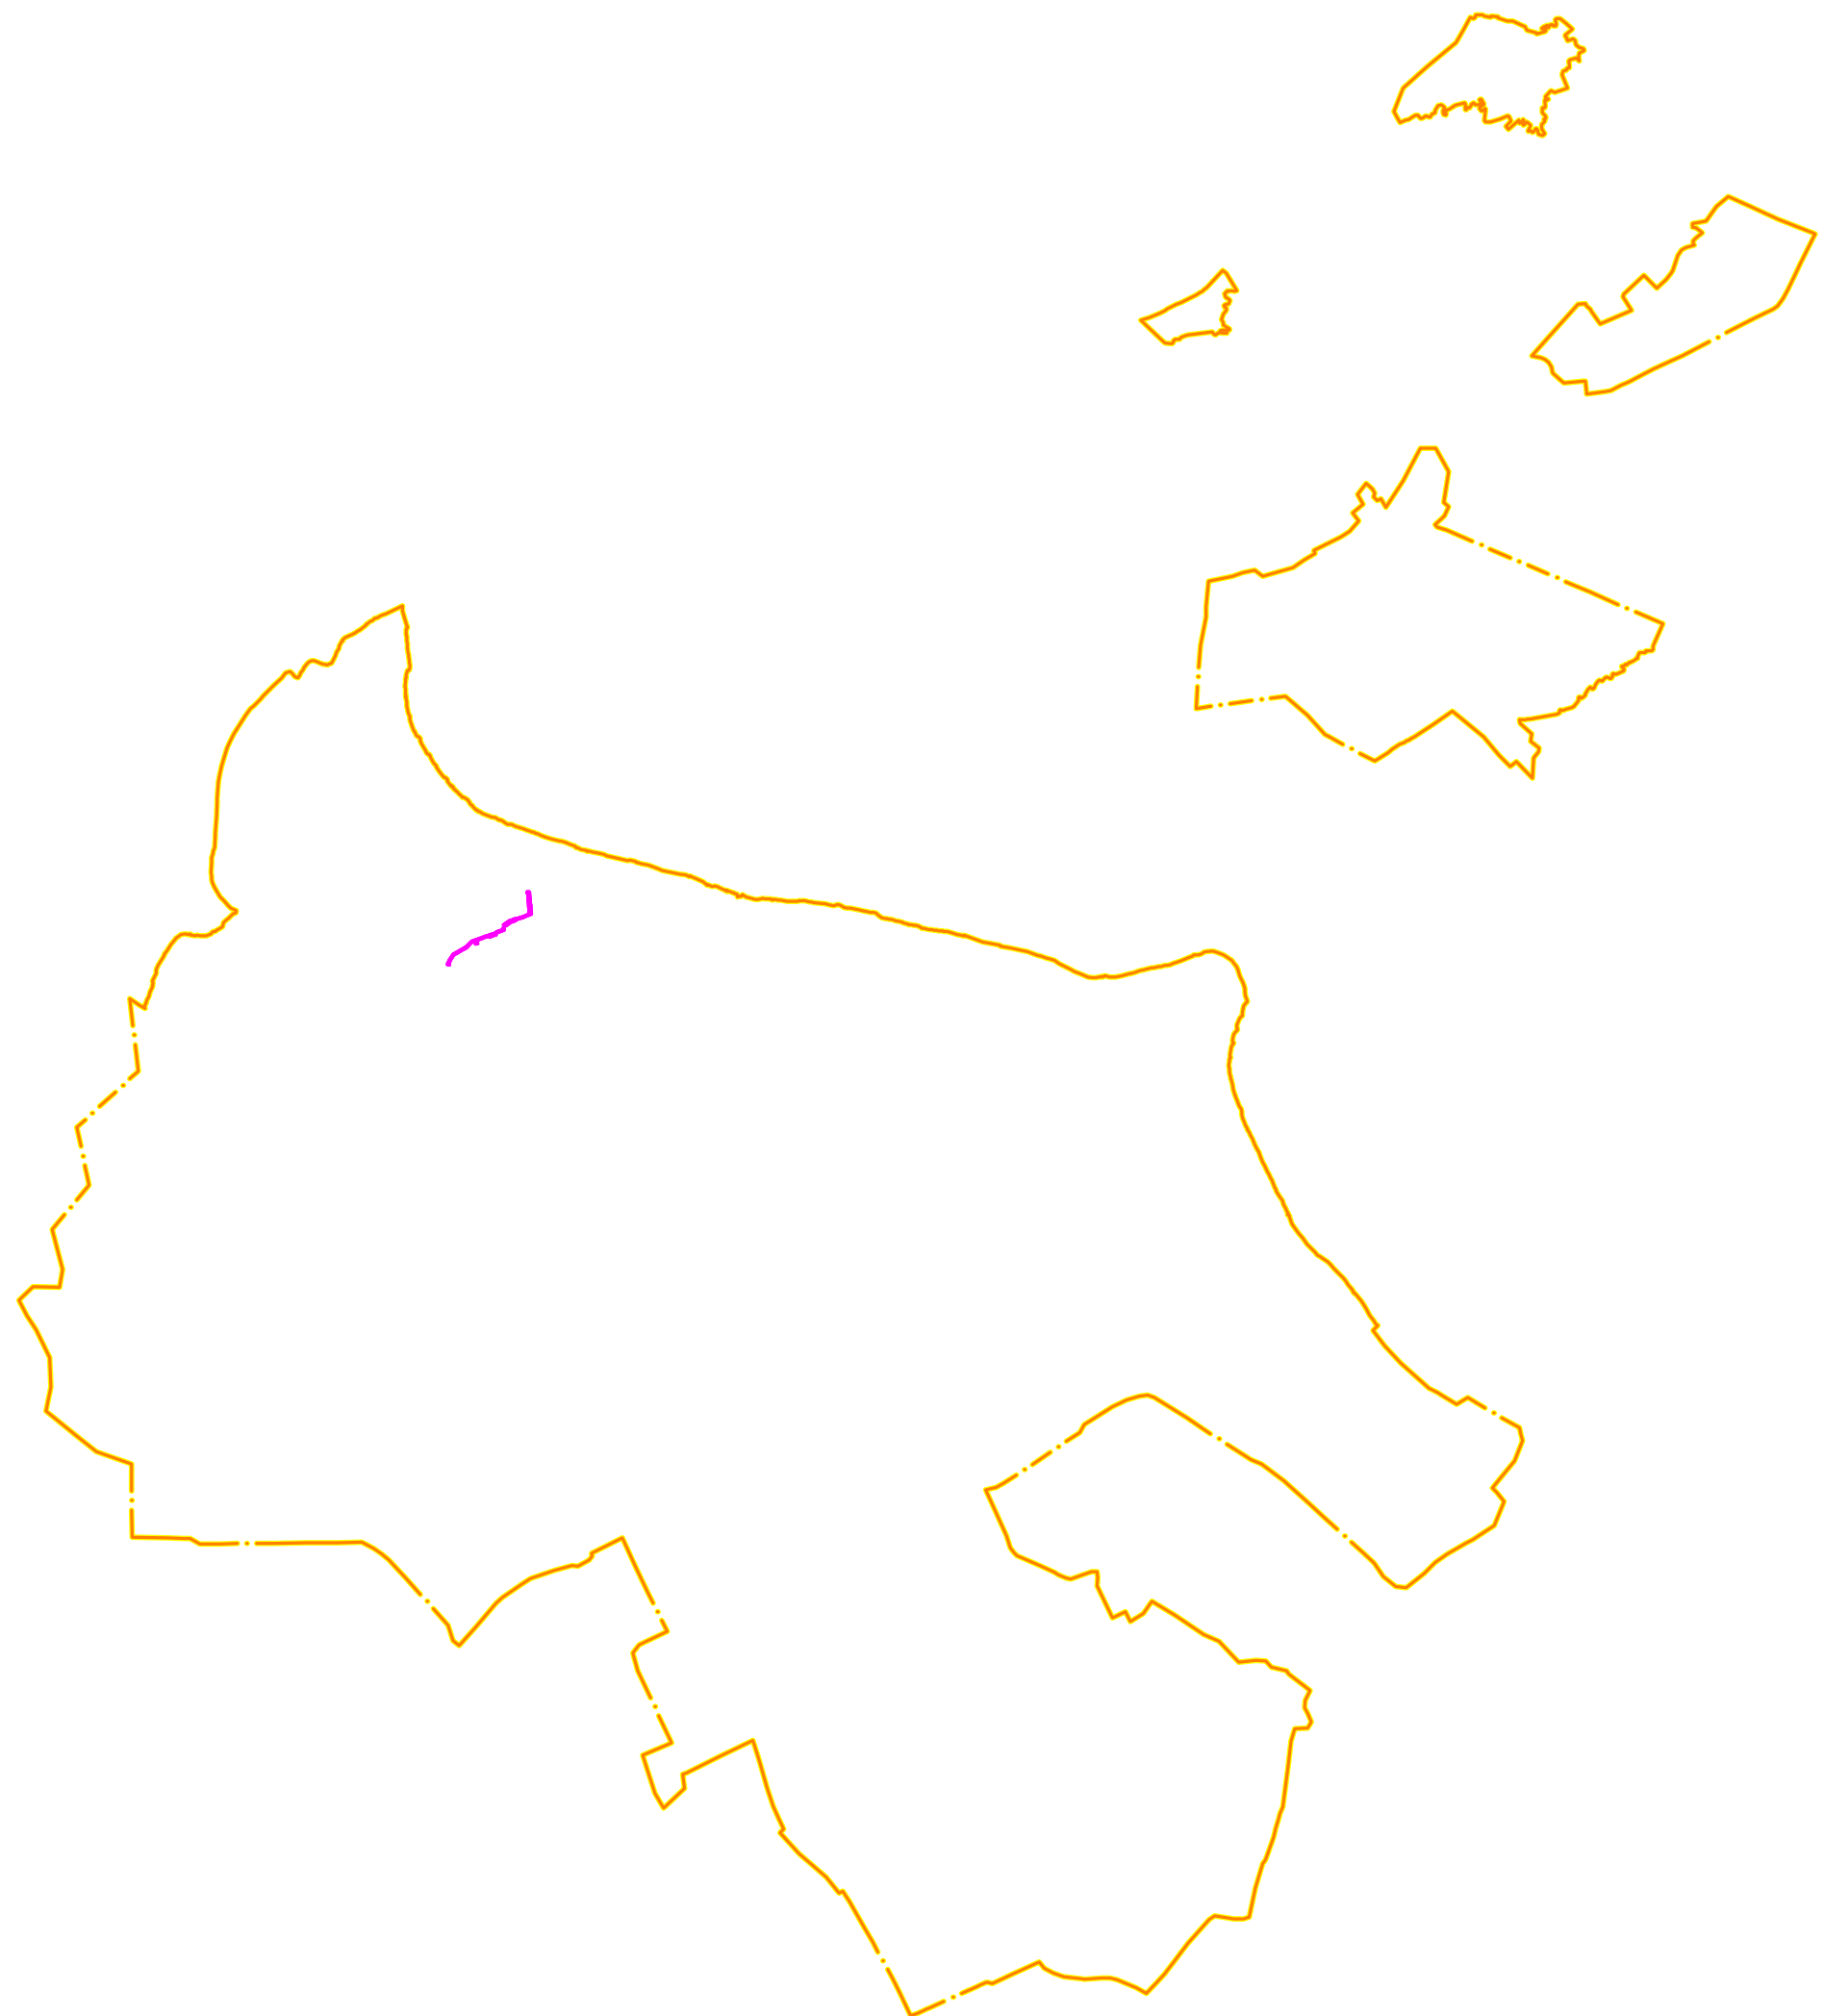

Условные обозначения:


- граница муниципального образования "Город Кирово-Чепецк" Кировской области
- временная полоса отвода на период строительства

Условные обозначения:

- Техническая зона линейного объекта
- Временная полоса отвода на период строительства
- Кадастровый номер земельного участка
- Номер кадастрового квартала
- Парковая - Название улиц
- Существующая часть границы участка, имеющаяся в ГИИ сведения о которой достаточны для определения ее местоположения
- Граница кадастрового квартала
- Покровительная точка границы красной линии с координатами

- Водоохранная зона р.Вятка
- Гидрография
- Проектируемая красная линия линейного объекта
- Существующая красная линия
- Проектируемая канализация
- Размер технической зоны линейного объекта
- Зона с особыми условиями использования территории (водоохранная зона водных объектов и ее граница)

Схема расположения листов:

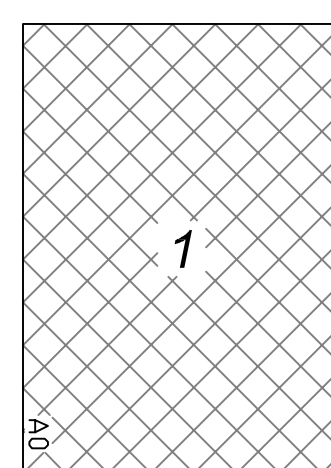

Примечания:

- Система координат местная г. Кирово.
- Система высот Балтийская 1977 г.
- Сплошные горизонталы проведены через 0.5 м.

| КВП-15-081-ПТТ-ОЧ                              |           |       |          |         |          |
|------------------------------------------------|-----------|-------|----------|---------|----------|
| Изм.                                           | Кол.уч.   | Листы | Вход.    | Подпись | Дата     |
| Проект                                         | Утверждаю | О.А.  | 21.12.18 |         |          |
| Разработчик                                    | В.И.И.Е.  |       | 21.12.18 |         |          |
| Проект газопровода территории (основная часть) |           |       |          |         | С.И.И.И. |
| Демонстрационный чертеж масштаба 1:1000        |           |       |          |         | Л.И.И.И. |
| ООО "Институт "Кирово-Чепецк" г. Киров         |           |       |          |         | 1        |

Формат А0





РОССИЙСКАЯ ФЕДЕРАЦИЯ  
ООО «ИНСТИТУТ «КИРОВВОДПРОЕКТ»

г. Киров, ул. Воровского, 78А

Заказчик: ООО «ЭСО КЧХК».

## ПРОЕКТ ПЛАНИРОВКИ ТЕРРИТОРИИ

КОРРЕКТИРОВКА ПРОЕКТА ПЛАНИРОВКИ ТЕРРИТОРИИ С ПРОЕКТОМ  
МЕЖЕВАНИЯ ТЕРРИТОРИИ В СОСТАВЕ ПРОЕКТА ПЛАНИРОВКИ ТЕРРИТОРИИ В  
КАДАСТРОВЫХ КВАРТАЛАХ 43:42:000004, 43:42:000003, 43:42:000010,  
43:42:000009 В ЦЕЛЯХ ДАЛЬНЕЙШЕГО РАЗМЕЩЕНИЯ ЛИНЕЙНОГО ОБЪЕКТА –  
«УСТРОЙСТВО ТРУБОПРОВОДА ХОЗФЕКАЛЬНОЙ КАНАЛИЗАЦИИ ОТ  
СТАНЦИИ ОСВЕЩЕНИЯ ООО «ЭСО КЧХК» ДО КОЛЛЕКТОРА МУП  
«ВОДОКАНАЛ».

Материалы по обоснованию

КВП-15-081-ППТ-МО

г. Киров, 2016г.

|               |  |  |  |
|---------------|--|--|--|
| Согласовано:  |  |  |  |
|               |  |  |  |
|               |  |  |  |
|               |  |  |  |
|               |  |  |  |
| Инов. № подл. |  |  |  |
| Подп. и дата  |  |  |  |
| Взам. инв. №  |  |  |  |



РОССИЙСКАЯ ФЕДЕРАЦИЯ  
ООО «ИНСТИТУТ «КИРОВВОДПРОЕКТ»

ЗАКАЗЧИК: ООО «ЭСО КЧХК».

КОРРЕКТИРОВКА ПРОЕКТА ПЛАНИРОВКИ ТЕРРИТОРИИ С ПРОЕКТОМ  
МЕЖЕВАНИЯ ТЕРРИТОРИИ В СОСТАВЕ ПРОЕКТА ПЛАНИРОВКИ ТЕРРИТОРИИ В  
КАДАСТРОВЫХ КВАРТАЛАХ 43:42:000004, 43:42:000003, 43:42:000010,  
43:42:000009 В ЦЕЛЯХ ДАЛЬНЕЙШЕГО РАЗМЕЩЕНИЯ ЛИНЕЙНОГО ОБЪЕКТА –  
«УСТРОЙСТВО ТРУБОПРОВОДА ХОЗФЕКАЛЬНОЙ КАНАЛИЗАЦИИ ОТ  
СТАНЦИИ ОСВЕЩЕНИЯ ООО «ЭСО КЧХК» ДО КОЛЛЕКТОРА МУП  
«ВОДОКАНАЛ».

ПРОЕКТ ПЛАНИРОВКИ  
МАТЕРИАЛЫ ПО ОБОСНОВАНИЮ  
КВП-15-081-МО

Главный инженер

А.П. Кириленков

Главный инженер проекта

Е.В. Богданов



г. Киров, 2016г.

|              |              |  |  |  |  |
|--------------|--------------|--|--|--|--|
| Согласовано: |              |  |  |  |  |
|              |              |  |  |  |  |
|              |              |  |  |  |  |
|              |              |  |  |  |  |
|              |              |  |  |  |  |
|              | Взам. инв. № |  |  |  |  |
|              | Подп. и дата |  |  |  |  |
|              | Инв. № подл. |  |  |  |  |



### Состав проектной документации

| Номер тома | Обозначение       | Наименование             | Примечание |
|------------|-------------------|--------------------------|------------|
|            | КВП-15-081-ППТ-ОЧ | Основная часть           |            |
|            | КВП-15-081-ППТ-МО | Материалы по обоснованию |            |
|            | КВП-15-081-ППТ-ПМ | Проект межевания         |            |

Согласовано

Взам. инв №

Подл. и дата

Инв. № подл.

КВП-15-081-ППТ-СП

| Изм.        | Кол.уч.  | Лист | № док. | Подп.                                                                               | Дата  |
|-------------|----------|------|--------|-------------------------------------------------------------------------------------|-------|
| Разработал  | Шубин    |      |        |  | 21.12 |
| Проверил    | Уланова  |      |        |  | 21.12 |
| Н. контроль | Богданов |      |        |  | 21.12 |

Состав проектной  
документации.

| Стадия                          | Лист | Листов |
|---------------------------------|------|--------|
| П                               | 1    | 1      |
| ООО «Институт «Киров-водпроект» |      |        |



## СОДЕРЖАНИЕ

| Обозначение         | Наименование   | стр. |
|---------------------|---|------|
| КВП-15-081-ППТ-СП   | Состав проекта   |      |
| КВП-15-081-ППТ-МО-С | Содержание   |      |
|                     | <b>МАТЕРИАЛЫ ПО ОБОСНОВАНИЮ</b>   |      |
| 1                   | Общая часть   |      |
| 2                   | Предупреждение и ликвидация чрезвычайных ситуаций природного и техногенного характера   |      |
|                     | <b>ГРАФИЧЕСКАЯ ЧАСТЬ</b>   |      |
| КВП-15-081-ППТ-МО   | Схема использования территории в период подготовки проекта планировки М 1:1000.   |      |
| КВП-15-081-ППТ-МО   | Схема границ зон с особыми условиями использования территорий М 1:1000.   |      |
|                     | <b>Приложение</b>   |      |
|                     | Письмо Департамента по недропользованию по Приволжскому федеральному округу (ПРИВОЛЖСКНЕДРА) от 01.04.2016 № 7217 «ЗАКЛЮЧЕНИЕ об отсутствии полезных ископаемых в недрах под участком предстоящей застройки».   |      |
|                     | Министерство культуры Кировской области от 04.04.2016 № 578-57-01-22 «ЗАКЛЮЧЕНИЕ о наличии или об отсутствии объектов культурного наследия или объектов, обладающих признаками объекта культурного наследия в зоне проектирования объекта «Устройство трубопровода хозфекальной канализации от станции осветления ООО «ЭСО КЧХК» до коллектора МУП «Водоканал», предназначенного для транспортировки сточных вод от станции осветления ООО «ЭСО КЧХК» до коллектора МУП «Водоканал». |      |
|                     | Министерство охраны окружающей среды Кировской области от 25.03.2016 № 1007-49-01-14 «О предоставлении информации о наличии (отсутствии) ООПТ регионального значения в зоне проектирования объектов».   |      |
|                     | Публичное Акционерное Общество «Межрегиональная Распределительная Сетевая Компания Центра и Приволжья» Филиал «Кировэнерго» от 12.05.2016 № 41-07/115 «О согласовании трассы линейного объекта»   |      |
|                     | Министерства лесного хозяйства Кировской области Лесной Отдел Паркового Лесничества от 29.04.2016 № 121.   |      |
|                     | Технические условия выданные Муниципальное Унитарное Предприятие «ВОДОКАНАЛ» города Кирово-Чепецка № 1643-03-04 от 06.11.2015   |      |

|              |              |          |      |        |       |       |   |
|--------------|--------------|----------|------|--------|-------|-------|---|
| Взам. инв. № | Полп. и дата |          |      |        |       |       |   |
| Инв. № подл. |              |          |      |        |       |       | <div>КВП-15-081-ППТ-С</div> <div>СОДЕРЖАНИЕ</div> <div> <div>Стадия</div> <div>Лист</div> <div>Листов</div> <div>П</div> <div>1</div> <div>1</div> <div>ООО «Институт<br/>«Кировводпроект»</div> </div> |
|              | Изм.         | Кол.уч   | Лист | № док. | Подп. | Дата  |   |
|              | Проверил     | Уланова  |      |        |       | 21.12 |   |
|              | Разработал   | Шубин    |      |        |       | 21.12 |   |
|              |              |          |      |        |       |       |   |
|              | Н.контроль   | Богданов |      |        |       | 21.12 |   |



## 1. Общая часть

Исходные документы для проектирования:

1. Постановление Администрации г. Кирово-Чепецк Кировской области от .12.2016 года № «О внесении изменений в проект планировки территории и проект межевания территории в составе проекта планировки территории в кадастровых кварталах 43:42:000004, 43:42:000003, 43:42:000010, 43:42:000009, в целях размещения линейного объекта – «Устройство трубопровода хозяйственной канализации от станции освещения ООО «ЭСО КЧХК» до коллектора МУП «Водоканал».
2. «Техническое задание на подготовку документации по планировке территории», согласованное директором ООО «ЭСО КЧХК» и утвержденное главой администрации муниципального образования «Город Кирово-Чепецк» Кировской области.
3. Материалы инженерных изысканий выполненных полевой топографической партией отдела комплексных инженерных изысканий ООО «Институт «Кировводпроект» в период с 24 февраля по 26 февраля 2016 г.
4. Технические условия Муниципальное унитарное предприятие «ВОДОКАНАЛ» города Кирово-Чепецка № 1643-03-04 от 06.11.2015 г.
5. Департамент по недропользованию по Приволжскому федеральному округу (ПРИВОЛЖСКНЕДРА) от 01.04.2016 № 7217 «ЗАКЛЮЧЕНИЕ об отсутствии полезных ископаемых в недрах под участком предстоящей застройки».
6. Министерство культуры Кировской области от 04.04.2016 № 578-57-01-22 «ЗАКЛЮЧЕНИЕ о наличии или об отсутствии объектов культурного наследия или объектов, обладающих признаками объекта культурного наследия в зоне проектирования объекта «Устройство трубопровода хозяйственной канализации от станции освещения ООО «ЭСО КЧХК» до коллектора МУП «Водоканал», предназначенного для транспортировки сточных вод от станции освещения ООО «ЭСО КЧХК» до коллектора МУП «Водоканал».

|            |               |      |        |       |            |                       |                                   |      |        |
|------------|---------------|------|--------|-------|------------|-----------------------|-----------------------------------|------|--------|
| Изм.       | Кол.уч        | Лист | № док. | Подп. | Дата       | КВП-15-081-ППТ-МО     |                                   |      |        |
|            |               |      |        |       |            |                       |                                   |      |        |
| Проверил   | Уланова.О.А.  |      |        |       | 21.12.2016 | Пояснительная записка | Стадия                            | Лист | Листов |
| Разработал | Шубин.И.Е.    |      |        |       | 21.12.2016 |                       | П                                 | 1    | 22     |
|            |               |      |        |       |            |                       | ООО «Институт<br>«Кировводпроект» |      |        |
| Н.контроль | Богданов.Е.В. |      |        |       | 21.12.2016 |                       |                                   |      |        |



7. Министерство охраны окружающей среды Кировской области от 25.03.2016 № 1007-49-01-14 «О предоставлении информации о наличии (отсутствии) ООПТ регионального значения в зоне проектирования объектов».

8. Министерство лесного хозяйства Кировской области Лесной Отдел Паркового Лесничества от 29.04.2016 № 121

9. Уведомление об отсутствии в едином государственном реестре прав на недвижимое имущество и сделок с ним запрашиваемых сведений: Земельный участок с кадастровым номером 43:42:000009:50 от 18.03.2016 № 43/014/2000/2016-2256.

Нормативно-правовые акты, использованные при проектировании:

1. Градостроительный кодекс РФ от 29.12.2004 №190-ФЗ (ред. от 30.12.2015) (с изм.и доп., всуп. в силу с 10.01.2016).

2. Земельный кодекс РФ от 25.10.2001 № 136-ФЗ (ред. От 01.05.2016).

3. Региональные нормативы градостроительного проектирования Кировской области, утвержденных постановлением Правительства Кировской области от 30.12.2014 №19/261 (ред. от 30.12.2015).

4. Правила землепользования и застройки городского округа – муниципальное образование «Город Кирово-Чепецк» Кировской области. Утверждены решением Кирово-Чепецкой городской Думы Кировской области от 30 ноября 2011 г. № 12/70 (в ред. решений Кирово-Чепецкой городской Думы Кировской области от 31.10.2012 N 14/80, от 10.12.2014 N 16/89, от 23.12.2015 N 15/82, с изм., внесенными решением Кирово-Чепецкой городской Думы Кировской области от 28.05.2014 N 6/42).

5. Закон Кировской области № 44-ЗО «О регулировании градостроительной деятельности в Кировской области», принятого Законодательным собранием Кировской области 28.09.2006 г.

6. «РДС 30-201-98. Система нормативных документов в строительстве. Руководящий документ системы. «Инструкция о порядке проектирования и установления красных линий в городах и других поселениях Российской Федерации» (принят Постановлением Госстроя РФ от 06.04.1998 № 18-30).

7. «СП 42.13330.2011. Свод правил. Градостроительство. Планировка и застройка городских и сельских поселений. Актуализированная редакция СНиП.

|              |        |      |       |       |      |                   |
|--------------|--------|------|-------|-------|------|-------------------|
| Взам. инв. № |        |      |       |       |      |                   |
|              |        |      |       |       |      |                   |
| Подп. и дата |        |      |       |       |      |                   |
|              |        |      |       |       |      |                   |
| Инв. № подл. |        |      |       |       |      |                   |
|              |        |      |       |       |      |                   |
| Изм.         | Кол.уч | Лист | № док | Подп. | Дата | КВП-15-081-ППТ-МО |
|              |        |      |       |       |      |                   |
|              |        |      |       |       |      | Лист 2            |



До начала проектирования был сделан запрос в Управление архитектуры, строительства и землеустройства администрации муниципального образования «Город Кирово-Чепецк» Кировской области о предоставлении координат красных линий улиц, имеющих в границах проектирования.

До начала разработки проекта планировки территории для линейного объекта были сделаны инженерные изыскания. На основании полученных материалов был изготовлен план М 1:500.

Схема использования территории выполнена в масштабе 1:1000.

Система координат – г. Кирова МСК-43 и Балтийской системе высот 1977 г.

Климатический подрайон для строительства – IV.

**ХАРАКТЕРИСТИКА ПЛОЩАДКИ СТРОИТЕЛЬСТВА**

В административном отношении участок проектирования расположен в Кировской области на северо-западной окраине г.Кирово-Чепецк Кировской области, в границах кадастровых кварталов № 43:42:000003, № 43:42:000010, № 43:42:000009.

Участок проектирования расположен в районе с хорошо развитой дорожной сетью. К району работ с южной и восточной стороны имеется подъезд.

Ближайшая железнодорожная станция Чепецкая Горьковской железной дороги находится в 3 километрах к юго-востоку от участка проектирования. Подъезд от станции к участку проектирования осуществляется по дорогам с твердым покрытием.

Рельеф проектируемого участка равнинный. Абсолютные отметки колеблются от 112 до 124 м.

Большая часть территории изыскиваемого участка занята лесом. Восточная и южная части застроены частной застройкой.

Растительность района проектирования представлена лесонасаждениями, луговой, кустарниковой, камышовой и влаголюбивой растительностью.

Наличие опасных природных и техноприродных процессов не выявлено.

В инженерно-геологическом отношении рассматриваемый участок ООО «Институт «Кировводпроект» ранее не изучался.

|              |  |
|--------------|--|
| Взам. инв. № |  |
| Подп. и дата |  |
| Инв. № подл. |  |

|      |        |      |       |       |      |                   |           |
|------|--------|------|-------|-------|------|-------------------|-----------|
|      |        |      |       |       |      | КВП-15-081-ППТ-МО | Лист<br>3 |
|      |        |      |       |       |      |                   |           |
| Изм. | Кол.уч | Лист | № док | Подп. | Дата |                   |           |



При составлении отчёта использовались материалы изданных государственных геологических карт Российской Федерации масштаба 1:1 000 000 лист О-(38), 39 (Киров), 1999 г. и масштаба 1:200 000 лист О-39-XIV (Киров), 2001 г. в качестве справочного материала для получения информации о геологическом строении, геоморфологии и гидрогеологических условиях изыскиваемой территории.

В соответствии с СП 131.13330.2012 Кировская область, в т.ч. и территория изысканий относится к климатическому подрайону I В.

Климат района изысканий – умеренно-континентальный с продолжительной холодной многоснежной зимой и умеренно теплым летом.

Климатическая характеристика района работ составлена по данным наблюдений метеорологической станции Киров. Высота над уровнем моря – 165 м.

Средняя годовая температура воздуха по м.ст. Киров составляет плюс 2,0°C. Самым холодным зимним месяцем является январь со среднемесячной температурой воздуха минус 13,9°C. Средняя месячная температура июля, самого теплого месяца, составляет плюс 18,2°C. Абсолютный минимум температуры воздуха равен минус 45,2°C (1919г.), абсолютный максимум – плюс 36,9°C (2010г.). Продолжительность теплого и холодного периодов составляет соответственно 209 и 156 дней. Температура воздуха наиболее холодной пятидневки обеспеченностью 0,98 составляет минус 35°C, обеспеченностью 0,92 – минус 33°C.

Нормативная глубина сезонного промерзания, рассчитанная по формуле 5.3 п.5.5.3 СП 22.13330.2011 с использованием данных научно-прикладного справочника по Климату России, составляет для суглинков и глин – 162 см, для супесей и песков мелких - 197 см, для песков средней крупности – 211 см.

В течение всего года по м.ст. Киров преобладающими являются ветры южного и западного направления. Средняя годовая скорость ветра составляет 3,0 м/с. Средние месячные скорости ветра изменяются в пределах от 2,4 м/с в теплый период до 3,3 м/с в холодный период. Максимальная годовая скорость ветра по м.ст. Киров составляет 40,0 м/с. В течение года в среднем наблюдается 14 дней со скоростью ветра более 15 м/с. Средняя скорость ветра, вероятность превышения которой в течение года составляет 5% равна 6,5 м/с.

|              |              |              |   |       |      |                   |  |  |  |  |           |  |
|--------------|--------------|--------------|---|-------|------|-------------------|--|--|--|--|-----------|--|
| Изм. № подл. | Подп. и дата | Взам. инв. № | западного направления. Средняя годовая скорость ветра составляет 3,0 м/с. Средние месячные скорости ветра изменяются в пределах от 2,4 м/с в теплый период до 3,3 м/с в холодный период. Максимальная годовая скорость ветра по м.ст. Киров составляет 40,0 м/с. В течение года в среднем наблюдается 14 дней со скоростью ветра более 15 м/с. Средняя скорость ветра, вероятность превышения которой в течение года составляет 5% равна 6,5 м/с. |       |      |                   |  |  |  |  |           |  |
|              |              |              |   |       |      |                   |  |  |  |  |           |  |
|              |              |              |   |       |      | КВП-15-081-ППТ-МО |  |  |  |  | Лист<br>4 |  |
|              |              |              |   |       |      |                   |  |  |  |  |           |  |
|              |              |              |   |       |      |                   |  |  |  |  |           |  |
| Изм.         | Кол.уч       | Лист         | № док   | Подп. | Дата |                   |  |  |  |  |           |  |



В соответствии с ПУЭ участок строительства относится к II району по ветровому давлению. Расчетная величина ветрового давления составляет 500 Па при максимальных скоростях ветра с 10-минутным интервалом осреднения скоростей на высоте 10 м с повторяемостью 1 раз в 25 лет.

Согласно СП 20.13330.2011 рассматриваемый участок по давлению ветра относится к I району. Нормативное значение ветрового давления  $w_0$  составляет 0,23 кПА.

Средняя многолетняя сумма осадков по м.ст. Киров равна 656 мм. Распределение их в течение года неравномерное. Большая часть осадков (67%) выпадает в теплый период года, в холодный период выпадает 33% годовой суммы осадков.

Количество жидких осадков составляет 61%, количество твердых осадков - 25,9% оставшаяся часть приходится на смешанные осадки.

Снежный покров обычно появляется в середине октября. Первый снег и первый снежный покров сохраняется недолго. Устойчивый снежный покров образуется 04.XI, разрушается 11.IV. Средняя дата схода снежного покрова приходится на 27.IV. Максимальной высоты снежный покров достигает в феврале - марте. Средняя из наибольших за зиму высота снежного покрова за многолетний период наблюдений по м.ст. Киров (в поле) составила 52 см, максимальная – 90 см, минимальная – 17 см.

Рассматриваемый участок, согласно СП 20.13330.2011 по весу снежного покрова относится к V району. Вес снежного покрова на 1 м<sup>2</sup> поверхности земли  $S_g$  составляет 3,2 кПА. Расчетная снеговая нагрузка при этом составляет на горизонтальную проекцию 2.2 кПА.

В соответствии с ПУЭ рассматриваемая территория по гололеду находится на границе II и III района. Толщина стенки гололеда на высоте 10 м над поверхностью земли повторяемостью 1 раз в 25 лет составляет 15 и 20 мм соответственно для II и III района.

Рассматриваемый участок, согласно СП 20.13330.2011 по толщине стенки гололеда относится к II району. Толщина стенки гололеда (превышаемая 1 раз в 5 лет) на элементах кругового сечения на высоте 10 м составляет 5 мм.

Согласно схеме геоморфологического районирования участок изысканий расположен в пределах Вятского северо-восточного района (V-10) аллювиальной

|              |        |      |       |       |      |  |                   |           |
|--------------|--------|------|-------|-------|------|--|-------------------|-----------|
| Инв. № подл. |        |      |       |       |      |  | КВП-15-081-ППТ-МО | Лист<br>5 |
|              |        |      |       |       |      |  |                   |           |
| Изм.         | Кол.уч | Лист | № док | Подп. | Дата |  |                   |           |

| |
|---|
| Взам. инв. № |  | Подп. и дата | |
|---|



террасированной равнины (V). Геоморфологический район приурочен к участку тектонического погружения, поэтому важнейшими рельефообразующими факторами рассматриваемого района являются тектонические движения и процессы аллювиальной аккумуляции.

В геоморфологическом отношении участок изысканий расположен на I надпойменной террасе р. Вятка. Естественный рельеф участка – пологий склон с общим уклоном на северо-запад.

Абсолютные отметки в устьях скважин изменяются в пределах 114,52-124,33 м. Перепад высот составляет 9,81 м.

Гидрографическая сеть на участке проектирования отсутствует. Река Вятка протекает ~ в 0,36 км северо-восточнее участка изысканий, в 0,23 км на северо-запад расположено оз. Ивановское.

Характеристика геологического строения района работ приводится по материалам государственной геологической карты масштаба 1:200 000 лист О-39-XIV (Киров) и по результатам бурения скважин и проходки шурфов, пройденных при производстве изысканий.

Согласно схеме тектонического районирования по поверхности кристаллического фундамента участок работ приурочен к Казанско-Кажимскому прогибу центральной части Волго-Уральской антеклизы Русской платформы.

В геологическом строении рассматриваемой территории принимает участие мощный комплекс осадочных образований палеозоя, перекрытый четвертичными отложениями.

В пределах изученных глубин (до 6,0 м), в геологическом строении участка работ принимают участие элювиальные (e I-III), элювиально-делювиальные (ed I-III), аллювиальные отложения I надпойменной террасы в объеме мончаловского-осташковского горизонтов (a III mn-os), перекрытые насыпными грунтами и участками почвенно-растительным слоем.

Элювиальные отложения (e I-III) распространены локально. Представляют собой элювий коренных верхнепермских пород. Представлены глиной легкой пылеватой, твердой, красно-коричневой, прослоями коричневатой-серой, с включением щебня выветрелого известняка. Вскрыты скважиной С-203 с глубины 2,8 м (абс. отм. 121,53 м)

|              |              |              |        |       |      |                   |  |           |
|--------------|--------------|--------------|--------|-------|------|-------------------|--|-----------|
| Инв. № подл. | Подп. и дата | Взам. инв. № |        |       |      |                   |  |           |
|              |              |              |        |       |      |                   |  |           |
|              |              |              |        |       |      |                   |  |           |
|              |              |              |        |       |      |                   |  |           |
| Изм.         | Кол.уч       | Лист         | № док. | Подп. | Дата | КВП-15-081-ППТ-МО |  | Лист<br>6 |

и прослежены до глубины 6,0 м (абс. отм. 118,33 м). Вскрытая мощность составляет 3,2 м.

Элювиально-делювиальные отложения (ed I-III) распространены локально. Представлены глиной легкой пылевой, тугопластичной, красно-коричневой, прослоями серовато-голубой, участками с прослоями до 0,02 м песка и супеси. Вскрыты скважинами

С-202, С-203 с глубины 1,3-4,9 м (абс. отм. 114,75-123,03 м) и прослежены до глубины 2,8-6,0 м (абс. отм. 113,65-121,53 м). Вскрытая мощность составляет 1,1-1,5 м.

Аллювиальные отложения (a III mn-os) распространены повсеместно. Представлены песком мелким, средней плотности, маловлажным, ниже УГВ водонасыщенным, участками с единичным включением гравия.

Аллювиальные отложения вскрыты всеми скважинами с глубины 0,1-3,1 м (абс. отм. 111,42-124,23 м) и прослежены до глубины 1,3-6,0 м (абс. отм. 108,52-123,03 м). Мощность вскрытая составляет 1,2-5,4 м.

Техногенные насыпные отложения (t IV) распространены практически повсеместно. Вскрыты всеми скважинами, за исключением скважин С-202 и С-203 с поверхности или под почвенно-растительным слоем с глубины 0,2 м (абс. отм. 114,52-120,46 м) и прослежены до глубины 0,6-3,1 м (абс. отм. 111,42-119,76). В скважинах мощность техногенных отложений изменяется от 0,6 м до 3,1 м. Техногенные отложения представлены: супесью песчанистой, пластичной, твердой, серовато-коричневой, с включением щебня и гравия до 3-5%, участками до 20%, участками с включением строительного мусора. Скважиной С-205 (проезжая часть ул. Парковая) вскрыта дорожная одежда, представленная щебенистым грунтом с супесчаным заполнителем мощностью 0,2 м. Так же щебенистым грунтом отсыпаны подъезды к гаражам.

На участках пересечения с трассами подземных коммуникаций техногенные отложения представлены грунтами обратной засыпки.

Почвенно-растительный слой (b IV) отмечен локальными участками. Залегает с поверхности до глубины 0,1-0,2 м.

В результате анализа пространственной изменчивости свойств грунтов, геолого-литологического строения участка изысканий в целом, на основании лабораторных и

|              |              |              |      |        |      |        |       |      |                   |           |
|--------------|--------------|--------------|------|--------|------|--------|-------|------|-------------------|-----------|
| Инв. № подл. | Подп. и дата | Взам. инв. № |      |        |      |        |       |      | КВП-15-081-ППТ-МО | Лист<br>7 |
|              |              |              |      |        |      |        |       |      |                   |           |
|              |              |              |      |        |      |        |       |      |                   |           |
|              |              |              | Изм. | Кол.уч | Лист | № док. | Подп. | Дата |                   |           |



полевых исследований и в соответствии с ГОСТ-20522, ГОСТ 25100 в пределах изученных глубин на территории участка проектирования выделены почвенно-растительный слой, насыпной грунт и 4 инженерно-геологических элемента (ИГЭ).

Почвенно-растительный слой (b IV), пронизанный корневой системой травянистой и кустарниковой растительности, отмечен локальными участками. Залегаёт с поверхности до глубины 0,1-0,2 м. При производстве строительных работ подлежит полному удалению с последующим использованием для целей рекультивации.

Слой Н (t IV) – Насыпной грунт - супесь песчаная, пластичная, участками твердая, серовато-коричневая, с включением щебня и гравия до 3-5%, участками до 20%, участками с включением строительного мусора; щебенистый грунт с супесчаным заполнителем; грунты обратной засыпки.

Вскрыты всеми скважинами, за исключением скважин С-202 и С-203 (северный участок трассы) с поверхности или под почвенно-растительным слоем с глубины 0,2 м (абс. отм. 114,52-120,46 м) и прослежены до глубины 0,6-3,1 м (абс. отм. 111,42-119,76). В скважинах мощность техногенных отложений изменяется от 0,6 м до 3,1 м.

Скважиной С-205 (проезжая часть ул. Парковая) вскрыта дорожная одежда, представленная щебенистым грунтом мощностью 0,2 м. Так же щебенистым грунтом отсыпаны подъезды к гаражам.

Грунты обратной засыпки будут встречены на участках пересечения с существующими трассами подземных коммуникаций.

Возраст насыпных грунтов различный – от 1 года и более. Процессы самоуплотнения и уплотнения подстилающих грунтов не завершены (п. 9.2.1, табл. 9.1 СП 11-105-97, часть III). Расчетное сопротивление составляет 130 кПа (1,3 кгс/см<sup>2</sup>) (таблица В.9, приложение В СП 22.13330.2011).

Насыпные грунты неоднородные, не рекомендуются использовать в качестве основания для фундаментов.

ИГЭ-1-1 (a III) – Песок мелкий, маловлажный, участками влажный, средней плотности, желто-коричневый, участками с единичным включением гравия.

Грунты ИГЭ-1-1 вскрыты практически повсеместно, за исключением скважин С-207,

|                   |      |        |      |        |       |        |
|-------------------|------|--------|------|--------|-------|--------|
| Взам. инв. №      |      |        |      |        |       |        |
|                   |      |        |      |        |       |        |
| Подп. и дата      |      |        |      |        |       |        |
|                   |      |        |      |        |       |        |
| Инв. № подл.      |      |        |      |        |       |        |
|                   |      |        |      |        |       |        |
|                   |      |        |      |        |       |        |
|                   | Изм. | Кол.уч | Лист | № док. | Подп. | Дата   |
| КВП-15-081-ППТ-МО |      |        |      |        |       | Лист 8 |

С-208, с глубины 0,1-1,7 м (абс. отм. 113,76 – 124,23 м) и прослежены до глубины 1,3-5,5 м (абс. отм. 113,36 – 123,03 м). Мощность изменяется от 0,4 м до 4,8 м.

Расчетное сопротивление составляет 300 кПа ( $3,0 \text{ кгс/см}^2$ ) (таблица В.2, приложение В СП 22.13330.2011).

ИГЭ-1-2 (а III) – Песок мелкий, водонасыщенный, средней плотности, желто-коричневый, коричневатого-серый.

Грунты ИГЭ-1-2 отмечены практически повсеместно, за исключением скважины С-203. Вскрыты с глубины 1,4-5,5 м (абс. отм. 111,42 – 115,03 м) и прослежены до глубины 4,9-6,0 м (абс. отм. 108,52 – 113,73 м). Мощность изменяется от 0,5 м до 4,6 м.

Расчетное сопротивление составляет 200 кПа ( $2,0 \text{ кгс/см}^2$ ) (таблица В.2, приложение В СП 22.13330.2011).

ИГЭ-2 (ед I-III) – Глина легкая пылеватая, тугопластичная, красно-коричневая, прослоями серовато-голубая, с редкими прослоями песка и супеси.

Грунты ИГЭ-2 распространены локально, вскрыты скважинами С-202, С-203 с глубины 1,3-4,9 м (абс. отм. 114,75 – 123,03 м) и прослежены до глубины 2,8-6,0 м (абс. отм. 113,65 – 121,53 м). Мощность составляет 1,1-1,5 м.

Грунты ИГЭ-2 опробованы 6 монолитами. Общее количество образцов достаточно для получения статически обеспеченных характеристик выделенного ИГЭ (п. 6.3.4 СП 47.13330.2012) и соответствует минимальному числу, определенному в ГОСТ 20522 (п. 4.10).

Расчетное сопротивление составляет 250 кПа ( $2,5 \text{ кгс/см}^2$ ) (таблица В.3, приложение В СП 22.13330.2011).

ИГЭ-3 (е I-III) – Глина легкая пылеватая, твердая, красно-коричневая, прослоями коричневатого-серая, с включением до 1-3% щебня выветрелого известняка.

Грунты ИГЭ-3 вскрыты скважиной С-203 с глубины 2,8 м (абс. отм. 121,53 м) и прослежены до глубины 6,0 м (абс. отм. 118,33 м). Вскрытая мощность составляет 3,2 м.

Грунты ИГЭ-3 опробованы 6 монолитами. Общее количество образцов достаточно для получения статически обеспеченных характеристик выделенного ИГЭ (п. 6.3.4 СП 47.13330.2012) и соответствует минимальному числу, определенному в ГОСТ 20522 (п. 4.10).

|              |  |  |  |  |  |  |
|--------------|--|--|--|--|--|--|
| Взам. инв. № |  |  |  |  |  |  |
| Подп. и дата |  |  |  |  |  |  |
| Инв. № подл. |  |  |  |  |  |  |
|              |  |  |  |  |  |  |
|              |  |  |  |  |  |  |
|              |  |  |  |  |  |  |

|      |        |      |        |       |      |                   |           |
|------|--------|------|--------|-------|------|-------------------|-----------|
| Изм. | Кол.уч | Лист | № док. | Подп. | Дата | КВП-15-081-ППТ-МО | Лист<br>9 |
|      |        |      |        |       |      |                   |           |



Расчетное сопротивление составляет 450 кПа ( $4,5 \text{ кгс/см}^2$ ) (таблица В.8, приложение В СП 22.13330.2011).

По результатам лабораторных исследований грунты, залегающие выше уровня грунтовых вод, неагрессивны по отношению к бетонным и железобетонным конструкциям (табл.В.1, В.2 СП 28.13330.2012).

Зона влажности по СП 50.13330.2012 – нормальная.

В гидрогеологическом отношении изучаемая территория расположена в пределах Камско-Вятского артезианского бассейна. Данная территория характеризуется наличием подземных вод, приуроченных к дочетвертичным и четвертичным отложениям.

На участке проектирования в пределах исследованных глубин (до 6,0 м) гидрогеологические подразделения приурочены к водам четвертичных отложений.

На период проведения изысканий (март 2016 г.) на исследуемой территории кровля водоносного горизонта вскрыта всеми скважинами на глубине 1,4-5,5 м (абс. отм. 112,52-119,83 м).

Водовмещающими отложениями на участке распространения водоносного горизонта являются элювиальные глины (ИГЭ-3, скважина С-203), пески мелкие (ИГЭ-1-2, скважины С-202, С-204, С-205, С-206, С-209) и техногенный грунты (слой Н, скважины С-207, С-208). Согласно материалам инженерно-геологическим изысканий выдержанные водоупоры, разделяющие водоносные горизонты, отсутствуют, поэтому воды техногенных, аллювиальных и элювиальных отложений связаны между собой и образуют единый водоносный комплекс с установлением общего уровня воды.

Вскрытые воды порового типа, безнапорные. Питание водоносного комплекса осуществляется за счет инфильтрации атмосферных осадков. Разгрузка происходит в нижележащие отложения.

Коэффициенты фильтрации водовмещающих отложений, принятые по данным лабораторных испытаний и материалам систематизации, составляют:

- Слой Н (супесь) – 0,1 м/сут;
- ИГЭ-1-1 (песок мелкий, маловлажный) – 4,5 м/сут (по лабораторным данным);
- ИГЭ-1-2 (песок мелкий, водонасыщенный) – 3,9 м/сут (по лабораторным данным);
- ИГЭ-2 (глина ТП) – 0,06 м/сут;

|              |              |   |       |       |      |  |                   |  |  |  |            |
|--------------|--------------|---|-------|-------|------|--|-------------------|--|--|--|------------|
| Взам. инв. № | Подп. и дата | Коэффициенты фильтрации водовмещающих отложений, принятые по данным лабораторных испытаний и материалам систематизации, составляют:   |       |       |      |  |                   |  |  |  |            |
|              |              | <div><div>- Слой Н (супесь) – 0,1 м/сут;</div><div>- ИГЭ-1-1 (песок мелкий, маловлажный) – 4,5 м/сут (по лабораторным данным);</div><div>- ИГЭ-1-2 (песок мелкий, водонасыщенный) – 3,9 м/сут (по лабораторным данным);</div><div>- ИГЭ-2 (глина ТП) – 0,06 м/сут;</div></div> |       |       |      |  |                   |  |  |  |            |
| Инв. № подл. |              |   |       |       |      |  |                   |  |  |  |            |
|              |              |   |       |       |      |  | КВП-15-081-ППТ-МО |  |  |  | Лист<br>10 |
|              |              |   |       |       |      |  |                   |  |  |  |            |
|              |              |   |       |       |      |  |                   |  |  |  |            |
| Изм.         | Кол.уч       | Лист   | № док | Подп. | Дата |  |                   |  |  |  |            |

- ИГЭ-3 (глина Т) – 0,05 м/сут.

Режим подземных вод четвертичных отложений непостоянен и зависит, в основном, от гидрометеорологических факторов: максимальный уровень подземных вод наблюдается в периоды весеннего половодья и затяжных дождей. Изыскания выполнены в период зимней межени - установившиеся уровни близки к минимальным. Максимальные уровни подземных вод на участке распространения водоносного горизонта ожидаются на 0,5-1,0 м выше зафиксированного при бурении. В неблагоприятные периоды года в насыпных грунтах, а также на контакте песков и глинистых отложений возможно периодическое формирование подземных вод типа «верховодка».

По данным химических анализов проб воды подземные воды на участке проектирования пресные с минерализацией 0,3-0,5 г/л, гидрокарбонатные, магниевые-кальциевые, кальциевые. По степени жесткости подземные воды относятся к жестким и очень жестким (6,4-10,0 мг-экв/л). По величине рН подземные воды - щелочные (7,1-7,3).

По отношению к бетону нормальной проницаемости марки W<sub>4</sub> подземная вода неагрессивная (СП 28.13330.2012, табл.В.3, В.4). По отношению к арматуре железобетонных конструкций подземные воды неагрессивные (СП 28.13330.2012, табл. Г.2).

Среди геологических процессов и явлений, неблагоприятно влияющих на строительство и эксплуатацию сооружений, выделяется морозная пучинистость сезонно-промерзающих грунтов и подтопление.

Морозная пучинистость сезонно-промерзающих грунтов распространена в той или иной степени на всем участке изысканий. Пучение тесно связано с формированием сезоннопромерзающего слоя.

Нормативная глубина сезонного промерзания, рассчитанная по формуле 5.3 п.5.5.3 СП 22.13330.2011 с использованием данных научно-прикладного справочника по Климату России, составляет для супесей и песков мелких – 197 см, суглинков и глин – 162 см.

|              |              |              |      |        |      |        |       |      |                   |            |
|--------------|--------------|--------------|------|--------|------|--------|-------|------|-------------------|------------|
| Инв. № подл. | Подп. и дата | Взам. инв. № |      |        |      |        |       |      | КВП-15-081-ППТ-МО | Лист<br>11 |
|              |              |              |      |        |      |        |       |      |                   |            |
|              |              |              |      |        |      |        |       |      |                   |            |
|              |              |              | Изм. | Кол.уч | Лист | № док. | Подп. | Дата |                   |            |



Пучинистость песчаных грунтов ИГЭ-1-1, ИГЭ-1-2 оценена по показателю дисперсности D в соответствии с п. 2.137 и формулой 22 Пособия к СНиП 2.02.01-83:

$D = 1,66$  – грунты ИГЭ-1-1 слабопучинистые (стр.87 «Пособия к СНиП 2.02.01-83»).

$D = 1,69$  – грунты ИГЭ-1-2 слабопучинистые (стр.87 «Пособия к СНиП 2.02.01-83»).

При проектировании степень морозной пучинистости грунтов рекомендуется принять по наихудшим условиям:

- слой Н, ИГЭ-1-1, ИГЭ-1-2, ИГЭ-3 – слабопучинистые,
- ИГЭ-2 – сильнопучинистые.

Подтопление. На период проведения изысканий (март 2016 г.) на исследуемой территории кровля водоносного горизонта вскрыта скважинами в северной части участка (С-202) и в южной части участка (С-206 – С-209) изысканий на глубине 1,4-2,9 м (абс. отм. 112,52-114,53 м).

Изыскания выполнены в период зимней межени - установившиеся уровни близки к минимальным. Максимальные уровни подземных вод на участке изысканий ожидаются на 0,5-1,0 м выше зафиксированных при бурении.

На основании вышеизложенного и в соответствии с п. 5.4.8 СП 22.13330.2011 северная и южная части участка проектирования по характеру подтопления относятся к естественно подтопленной территории. Согласно приложению И СП 11-105-97 часть II по критериям типизации территории по подтопляемости, данная территория относится к району I-A (подтопленные в естественных условиях), участку – I-A-1 (постоянно подтопленные) по подтопляемости территории.

Строительство трассы хозфекальной канализации не окажет влияния на гидрологический режим близ расположенных водотоков. Водотоки, в свою очередь не осложняют условия строительства.

Условия для образования карста отсутствуют. Район не карстоопасный. Изучение инженерно-геологических условий участка работ показало, что в пределах исследованной глубины (до 6,0 м) водорастворимые горные породы не встречены. С поверхности залегает достаточно мощная толща песчано-глинистых отложений. Согласно материалам геологической съемки мощность глинистых отложений составляет

|      |        |      |       |       |      |                   |            |
|------|--------|------|-------|-------|------|-------------------|------------|
| Изм. | Кол.уч | Лист | № док | Подп. | Дата | КВП-15-081-ППТ-МО | Лист<br>12 |
|      |        |      |       |       |      |                   |            |
|      |        |      |       |       |      |                   |            |
|      |        |      |       |       |      |                   |            |
| Изм. | Кол.уч | Лист | № док | Подп. | Дата |                   |            |

|      |        |      |       |       |      |                   |            |
|------|--------|------|-------|-------|------|-------------------|------------|
| Изм. | Кол.уч | Лист | № док | Подп. | Дата | КВП-15-081-ППТ-МО | Лист<br>12 |
|      |        |      |       |       |      |                   |            |
|      |        |      |       |       |      |                   |            |

|      |        |      |       |       |      |                   |            |
|------|--------|------|-------|-------|------|-------------------|------------|
| Изм. | Кол.уч | Лист | № док | Подп. | Дата | КВП-15-081-ППТ-МО | Лист<br>12 |
|------|--------|------|-------|-------|------|-------------------|------------|

более 200 м. При бурении скважин провала инструмента не происходило. При описании керна каверн и пустот в породе не обнаружено. Согласно табл. 5.1 СП 11-105-97 (часть II) территория района работ относится к VI категории устойчивости, благодаря наличию надежной защитной покрывающей толщи нерастворимых пород.

Вскрытые скважинами пески ИГЭ-1-1, ИГЭ-1-2 являются несущими.

В соответствии с общим сейсмическим районированием территории Российской Федерации (карта ОСР-97-А) участок работ расположен на территории с расчетной сейсмической интенсивностью землетрясений 5 баллов (шкала MSK-64). Район не сейсмоопасный (п. 3.41 СП 14.13330.2014).

Предпосылки для образования склоновых процессов на участке работ отсутствуют: рельеф участка – пологий склон.

Других опасных геологических и инженерно-геологических процессов, перечисленных в п. 6.7.2.8 – 6.7.2.14 СП 47.13330.2012, при проведении изысканий не отмечено.

В соответствии с СНиП 22-01-95 территория проектирования по сложности природных условий относится к средней категории.

Схема размещения проектируемой территории Рис № 1



|                   |              |              |       |       |      |         |
|-------------------|--------------|--------------|-------|-------|------|---------|
| Инв. № подл.      | Подп. и дата | Взам. инв. № |       |       |      |         |
|                   |              |              |       |       |      |         |
| Изм.              | Кол.уч       | Лист         | № док | Подп. | Дата |         |
| КВП-15-081-ППТ-МО |              |              |       |       |      | Лист 13 |



Масштаб 1:5000



Техническая зона линейного объекта



Временный отвод на период строительства

**ПРОЕКТНОЕ РЕШЕНИЕ.****2. Архитектурно-планировочная и объемно-пространственная  
организация застройки.**

Запроектировано строительство напорного коллектора, транспортирующего стоки от существующей КНС №674 до камеры гашения напора, далее самотечным коллектором от проектируемой камеры гашения напора в районе ул. Парковая 2, 4 (развалины) до точки подключения в конце трассы в колодец К-17 существующего канализационного коллектора, проходящего с территорий предприятий посёлка ТЭЦ и улицы Заводской на 1 очередь очистных сооружений канализации. Проектируемый канализационный коллектор предназначен для отвода хозфекальных стоков и промывных вод технологического оборудования от станции осветления ООО «ЭСО КЧХК».

До начала работ по проектированию линейного объекта – «Устройство трубопровода хозфекальной канализации от станции осветления ООО «ЭСО КЧХК до коллектора МУП «Водоканал»», в целях соблюдения действующего законодательства были сделаны запросы о наличии ограничений и запретов в уполномоченные органы:

1. Департамент по недропользованию по Приволжскому федеральному округу (ПРИВОЛЖСКНЕДРА) от 01.04.2016 № 7217 «ЗАКЛЮЧЕНИЕ об отсутствии полезных ископаемых в недрах под участком предстоящей застройки».

2. Министерство культуры Кировской области от 04.04.2016 № 578-57-01-22 «ЗАКЛЮЧЕНИЕ о наличии или об отсутствии объектов культурного наследия или объектов, обладающих признаками объекта культурного наследия в зоне проектирования объекта «Устройство трубопровода хозфекальной канализации от станции осветления ООО «ЭСО КЧХК» до коллектора МУП «Водоканал»,

|              |              |      |        |       |      |                   |
|--------------|--------------|------|--------|-------|------|-------------------|
| Инв. № подл. | Взам. инв. № |      |        |       |      |                   |
|              | Подп. и дата |      |        |       |      |                   |
|              |              |      |        |       |      |                   |
| Изм.         | Кол.уч       | Лист | № док. | Подп. | Дата | КВП-15-081-ППТ-МО |
|              |              |      |        |       |      |                   |
|              |              |      |        |       |      |                   |
|              |              |      |        |       |      | Лист 14           |

предназначенного для транспортировки сточных вод от станции осветления ООО «ЭСО КЧХК» до коллектора МУП «Водоканал».

3. Министерство охраны окружающей среды Кировской области от 25.03.2016 № 1007-49-01-14 «О предоставлении информации о наличии (отсутствии) ООПТ регионального значения в зоне проектирования объектов».

4. Публичное Акционерное Общество «Межрегиональная Распределительная Сетевая Компания Центра и Приволжья» Филиал «КИРОВЭНЕРГО» от 12.05.2016 г. № 41-07/115 «О согласовании линейного объекта»

5. Министерства лесного хозяйства Кировской области Лесной Отдел Паркового Лесничества от 29.04.2016 № 121.

6. Технические условия выданные Муниципальное Унитарное Предприятие «ВОДОКАНАЛ» города Кирово-Чепецка № 1643-03-04 от 06.11.2015

Поступившие заключения по результатам запросов подробнее освещены в основной части проекта планировки.

Учитывая то, что специальных норм, устанавливающих ширину отвода и ширину охранной зоны для коллекторов хозфекальной канализации не установлено, красные линии линейного объекта формировались на основе СП 42.13330.2011. Свод правил. «Градостроительство. Планировка и застройка городских и сельских поселений» Актуализированная редакция СНиП 2.07.01-89\*» (утв. Приказом Минрегиона РФ от 28.12.2010 № 820) п. 12.35 таблица 15, с учетом максимальных расстояний до ближайших фундаментов для напорной канализации 5 м. в каждую сторону, для самотечной канализации 3 м. в каждую сторону.

Переход через существующую проезжую часть улицы Парковая со щебёночным покрытием проезжей части улицы и существующие проезды, предусматривается открытым способом с временным перекрытием движения транспорта и восстановлением дорожного покрытия после завершения строительства коллектора. В конце трассы предусматривается поворотный колодец. Канализационные колодцы предусмотрены круглые из сборного железобетона, диаметр выбирается проектом с применением ТП «902-09-22.84 «Колодцы канализационные», альбом 2.

На участках пересечения траншей с действующими подземными коммуникациями, проходящими в пределах глубины траншей должна быть выполнена

|              |   |      |        |       |      |                   |            |
|--------------|---|------|--------|-------|------|-------------------|------------|
| Взам. инв. № | открытым способом с временным перекрытием движения транспорта и восстановлением дорожного покрытия после завершения строительства коллектора. В конце трассы предусматривается поворотный колодец. Канализационные колодцы предусмотрены круглые из сборного железобетона, диаметр выбирается проектом с применением ТП «902-09-22.84 «Колодцы канализационные», альбом 2. |      |        |       |      |                   |            |
|              | На участках пересечения траншей с действующими подземными коммуникациями, проходящими в пределах глубины траншей должна быть выполнена   |      |        |       |      |                   |            |
| Подп. и дата |   |      |        |       |      |                   |            |
|              |   |      |        |       |      |                   |            |
|              |   |      |        |       |      |                   |            |
|              |   |      |        |       |      |                   |            |
| Инв. № подл. |   |      |        |       |      |                   |            |
|              |   |      |        |       |      |                   |            |
|              |   |      |        |       |      |                   |            |
|              |   |      |        |       |      |                   |            |
| Изм.         | Кол.уч   | Лист | № док. | Подп. | Дата | КВП-15-081-ППТ-МО | Лист<br>15 |
|              |   |      |        |       |      |                   |            |



подсыпка под действующие коммуникации немерзлого песка или другого малосжимаемого грунта (модуль деформаций 20 МПа и более) по всему поперечному сечению траншеи на высоту до половины диаметра пересекаемого трубопровода или его защитной оболочки с послойным уплотнением грунта ручными пневмотрамбовками. Коэффициент уплотнения грунта должен быть не менее  $K_{уп}=0,95$  (Коэффициентом уплотнения называется отношение достигнутой плотности сухого грунта к максимальной плотности сухого грунта, полученной в приборе стандартного уплотнения по ГОСТ 22733-77).

Пересечения кабелей связи, электрокабелей с проектируемой хозфекальной канализацией выполнены на глубине не менее чем на 0.5 м ниже кабелей. Кабель в месте пересечения защищается футляром из полиэтиленовой трубы ПЭ 100 SDR 21 110х5.3, L=6.0 м. (СП 18.13330.2011 п.6.11).

Работы, проводимые в охранных зонах ЛЭП и кабельных линий следует проводить в соответствии с Постановлением Правительства РФ от 24 февраля 2009 г. N 160 «О порядке установления охранных зон объектов электросетевого хозяйства и особых условий использования земельных участков, расположенных в границах таких зон».

Красные линии, в соответствии Градостроительным кодексом РФ, это линии, которые обозначают существующие, планируемые (изменяемые, вновь образуемые) границы территорий общего пользования, границы земельных участков, на которых расположены линии электропередачи, линии связи (в том числе линейно-кабельные сооружения), трубопроводы, автомобильные дороги, железнодорожные линии и другие подобные сооружения.

Градостроительные регламенты в составе проекта планировки не устанавливались, т.к. в соответствии со ст.36 Градостроительного кодекса РФ действие градостроительных регламентов не распространяется на земельные участки, предназначенные для размещения линейных объектов.

Граница временного отвода на период строительства линейного объекта хозфекальной канализации затрагивает следующие земельные участки и земли кадастровых кварталов:

**Земли кадастрового квартала 43:42:000003**

|              |  |
|--------------|--|
| Взам. инв. № |  |
| Подп. и дата |  |
| Инв. № подл. |  |

|      |        |      |       |       |      |                   |            |
|------|--------|------|-------|-------|------|-------------------|------------|
|      |        |      |       |       |      | КВП-15-081-ППТ-МО | Лист<br>16 |
|      |        |      |       |       |      |                   |            |
| Изм. | Кол.уч | Лист | № док | Подп. | Дата |                   |            |

**Площадь кадастрового квартала 23.41 Га**

**Земли кадастрового квартала 43:42:000010**

**Площадь кадастрового квартала 23.70 Га**

**Земли кадастрового квартала 43:42:000009**

**Площадь кадастрового квартала 52.03 Га**

**Участок 43:42:000009:50 (входит в единое землепользование 43:42:000000:32)**

Категория земель – Земли населённых пунктов.

Местоположение – Кировская обл, г Кирово-Чепецк.

Разрешенный вид использования – для производственной деятельности.

Площадь – 207365 кв.м.

Правообладатель – не выявлен (см. приложение).

**Участок 43:42:000003:37**

Категория земель – Земли населённых пунктов.

Местоположение – обл. Кировская г. Кирово-Чепецк ул. Парковая д. 2, 4, 6.

Разрешенный вид использования – размещение жилых домов.

Площадь – 12204 кв.м.

Правообладатель – не выявлен (см. приложение).

Общая площадь временного отвода на период строительства линейного объекта по территории Муниципального образования «Город Кирово-Чепецк» Кировской области составила 1,2785 га, протяжённость линейного объекта 850 м.

Каталог координат временного отвода на период строительства линейного объекта - «Устройство трубопровода хозфекальной канализации от станции осветления ООО «ЭСО КЧХК до коллектора МУП «Водоканал»».

|   |              |              |        |       |      |                   |  |            |
|---|--------------|--------------|--------|-------|------|-------------------|--|------------|
| Взам. инв. №   | Подп. и дата | Инв. № подл. |        |       |      |                   |  |            |
|   |              |              |        |       |      |                   |  |            |
| <p>составила 1,2785 Га, протяженность линейного объекта 850 м.</p> <p>Каталог координат временного отвода на период строительства линейного объекта - «Устройство трубопровода хозфекальной канализации от станции освещения ООО «ЭСО КЧХК до коллектора МУП «Водоканал»».</p> |              |              |        |       |      |                   |  |            |
|   |              |              |        |       |      | КВП-15-081-ПШТ-МО |  | Лист<br>17 |
|   |              |              |        |       |      |                   |  |            |
|   |              |              |        |       |      |                   |  |            |
|   |              |              |        |       |      |                   |  |            |
| Изм.   | Кол.уч       | Лист         | № док. | Подп. | Дата |                   |  |            |



Каталог координат временного отвода  
на период строительства линейного  
объекта - "Устройство трубопровода  
хозфекальной канализации от станции  
осветления ООО "ЭСО КЧХК" до  
коллектора МУП "Водоканал" в МСК-  
43 2 Зона

| Условное<br>обознач.<br>точки | Координаты |             |
|-------------------------------|------------|-------------|
|                               | X          | Y           |
| 1                             | 2          | 3           |
| 37                            | 579 602.10 | 2217 084.08 |
| 38                            | 579 597.12 | 2217 086.87 |
| 39                            | 579 444.16 | 2217 100.97 |
| 40                            | 579 431.69 | 2217 070.16 |
| 41                            | 579 421.89 | 2217 045.95 |
| 42                            | 579 404.24 | 2216 991.09 |
| 43                            | 579 399.81 | 2216 992.47 |
| 44                            | 579 387.14 | 2216 955.54 |
| 45                            | 579 370.49 | 2216 933.73 |
| 46                            | 579 360.52 | 2216 920.31 |
| 47                            | 579 362.99 | 2216 916.09 |
| 48                            | 579 358.34 | 2216 915.48 |
| 49                            | 579 358.20 | 2216 915.05 |
| 50                            | 579 357.33 | 2216 915.35 |
| 51                            | 579 333.12 | 2216 912.17 |
| 52                            | 579 317.00 | 2216 863.30 |
| 53                            | 579 308.27 | 2216 856.91 |
| 54                            | 579 300.77 | 2216 859.05 |
| 55                            | 579 291.04 | 2216 826.66 |
| 56                            | 579 284.62 | 2216 806.92 |
| 57                            | 579 292.03 | 2216 804.50 |
| 58                            | 579 290.77 | 2216 800.63 |

|              |  |
|--------------|--|
| Взам. инв. № |  |
| Подп. и дата |  |
| Инв. № подл. |  |

|    |            |             |
|----|------------|-------------|
| 59 | 579 291.09 | 2216 800.57 |
| 60 | 579 290.13 | 2216 795.57 |
| 61 | 579 289.18 | 2216 795.75 |
| 62 | 579 285.50 | 2216 784.44 |
| 63 | 579 271.49 | 2216 747.73 |
| 64 | 579 263.67 | 2216 725.33 |
| 65 | 579 240.78 | 2216 731.56 |
| 66 | 579 235.88 | 2216 712.89 |
| 67 | 579 257.30 | 2216 707.06 |
| 68 | 579 251.01 | 2216 689.03 |
| 69 | 579 214.37 | 2216 655.51 |
| 70 | 579 164.78 | 2216 568.96 |
| 71 | 579 124.56 | 2216 541.42 |
| 72 | 579 112.13 | 2216 536.90 |
| 73 | 579 111.81 | 2216 536.42 |
| 74 | 579 111.45 | 2216 536.66 |
| 75 | 579 106.74 | 2216 539.73 |
| 76 | 579 091.76 | 2216 534.30 |
| 77 | 579 098.35 | 2216 516.15 |
| 78 | 579 116.97 | 2216 522.92 |
| 79 | 579 115.84 | 2216 526.02 |
| 80 | 579 129.85 | 2216 531.10 |
| 81 | 579 173.45 | 2216 560.96 |
| 82 | 579 223.45 | 2216 648.24 |
| 83 | 579 260.91 | 2216 682.51 |
| 84 | 579 282.29 | 2216 743.79 |
| 85 | 579 296.35 | 2216 780.61 |
| 86 | 579 309.46 | 2216 820.90 |
| 87 | 579 318.18 | 2216 849.91 |
| 88 | 579 326.77 | 2216 856.20 |
| 89 | 579 341.78 | 2216 901.71 |
| 90 | 579 369.32 | 2216 905.33 |

|              |              |              |
|--------------|--------------|--------------|
| Инв. № подл. | Подп. и дата | Взам. инв. № |
|--------------|--------------|--------------|

|      |        |      |        |       |      |
|------|--------|------|--------|-------|------|
|      |        |      |        |       |      |
| Изм. | Кол.уч | Лист | № док. | Подп. | Дата |

КВП-15-081-ПШТ-МО



|      |        |      |        |       |      |
|------|--------|------|--------|-------|------|
|      |        |      |        |       |      |
| Изм. | Кол.уч | Лист | № док. | Подп. | Дата |

Правообладатель — не выявлен (см. приложение).

КВП-15-081-ГПТ-МО

**Участок 43:42:000003:37**

Категория земель – Земли населённых пунктов.

Местоположение – обл. Кировская г. Кирово-Чепецк ул. Парковая д. 2, 4, 6.

Разрешенный вид использования – размещение жилых домов.

Площадь – 12204 кв.м.

Правообладатель – не выявлен (см. приложение).

Общая площадь технической зоны линейного объекта по территории Муниципального образования «Город Кирово-Чепецк» Кировской области составила 0,6 га, протяжённость линейного объекта 850 м.

Каталог координат технической зоны линейного объекта - «Устройство трубопровода хозфекальной канализации от станции осветления ООО «ЭСО КЧХК до коллектора МУП «Водоканал»»

| <b>Каталог координат технической зоны<br/>линейного объекта - "Устройство<br/>трубопровода хозфекальной канализации от<br/>станции осветления ООО "ЭСО КЧХК" до<br/>коллектора МУП "Водоканал"" в МСК-43 2<br/>Зона</b> |            |             |
|---|------------|-------------|
| Условное<br>обознач.<br>точки   | Координаты |             |
|   | X          | Y           |
| 1   | 2          | 3           |
| 1   | 579 602.10 | 2217 073.35 |
| 2   | 579 602.10 | 2217 083.40 |
| 3   | 579 443.50 | 2217 098.01 |
| 4   | 579 422.36 | 2217 045.77 |
| 5   | 579 406.81 | 2216 997.45 |
| 6   | 579 391.61 | 2216 953.15 |
| 7   | 579 374.49 | 2216 930.72 |
| 8   | 579 363.27 | 2216 915.62 |

|              |  |
|--------------|--|
| Взам. инв. № |  |
| Подп. и дата |  |
| Инв. № подл. |  |



|    |            |             |
|----|------------|-------------|
| 9  | 579 333.50 | 2216 911.71 |
| 10 | 579 317.43 | 2216 862.99 |
| 11 | 579 308.70 | 2216 856.61 |
| 12 | 579 298.97 | 2216 824.19 |
| 13 | 579 285.97 | 2216 784.28 |
| 14 | 579 271.96 | 2216 747.56 |
| 15 | 579 251.44 | 2216 688.75 |
| 16 | 579 214.76 | 2216 655.19 |
| 17 | 579 165.16 | 2216 568.61 |
| 18 | 579 124.79 | 2216 540.97 |
| 19 | 579 093.47 | 2216 529.60 |
| 20 | 579 095.51 | 2216 523.96 |
| 21 | 579 127.55 | 2216 535.59 |
| 22 | 579 169.68 | 2216 564.44 |
| 23 | 579 219.50 | 2216 651.40 |
| 24 | 579 256.61 | 2216 685.34 |
| 25 | 579 277.59 | 2216 745.50 |
| 26 | 579 291.63 | 2216 782.28 |
| 27 | 579 304.69 | 2216 822.39 |
| 28 | 579 313.87 | 2216 852.95 |
| 29 | 579 322.52 | 2216 859.29 |
| 30 | 579 338.02 | 2216 906.25 |
| 31 | 579 366.57 | 2216 910.01 |
| 32 | 579 379.28 | 2216 927.11 |
| 33 | 579 396.96 | 2216 950.28 |
| 34 | 579 412.50 | 2216 995.56 |
| 35 | 579 428.00 | 2217 043.73 |
| 36 | 579 445.83 | 2217 087.76 |

|              |              |              |
|--------------|--------------|--------------|
| Изн. № подл. | Подп. и дата | Взам. инв. № |
|              |              |              |

|      |        |      |        |       |      |
|------|--------|------|--------|-------|------|
|      |        |      |        |       |      |
| Изм. | Кол.уч | Лист | № док. | Подп. | Дата |

КВП-15-081-ППТ-МО

# **ПРЕДУПРЕЖДЕНИЕ И ЛИКВИДАЦИЯ ЧРЕЗВЫЧАЙНЫХ СИТУАЦИЙ ПРИРОДНОГО И ТЕХНОГЕННОГО ХАРАКТЕРА**

## **ПОВОРОТЫ, СОЕДИНЕНИЯ И ГЛУБИНА ЗАЛОЖЕНИЯ ТРУБОПРОВОДОВ**

Угол между присоединяемой и отводящей трубами должен быть не менее 90°.

Примечание. При присоединении с перепадом допускается любой угол между присоединяемым и отводящим трубопроводами.

Повороты на коллекторах надлежит предусматривать в колодцах; радиус кривой поворота лотка необходимо принимать не менее диаметра трубы, на коллекторах диаметром 1200 мм и более - не менее пяти диаметров и предусматривать смотровые колодцы в начале и конце кривой.

Соединения трубопроводов разных диаметров следует предусматривать в колодцах по шельгам труб. При обосновании допускается соединение труб по расчетному уровню воды.

Наименьшую глубину заложения канализационных трубопроводов необходимо принимать на основании опыта эксплуатации сетей в данном районе. При отсутствии данных по эксплуатации минимальную глубину заложения лотка трубопровода допускается принимать: для труб диаметром до 500 мм - на 0,3 м; для труб большего диаметра - на 0,5 м менее большей глубины проникания в грунт нулевой температуры, не менее 0,7 м до верха трубы, считая от отметок поверхности земли или планировки. Наименьшую глубину заложения коллекторов с постоянным (малоколеблющимся) расходом сточных вод необходимо определять теплотехническим и статическим расчетами.

Минимальную глубину заложения коллекторов, прокладываемых щитовой проходкой, необходимо принимать не менее 3 м от отметок поверхности земли или планировки до верха щита.

|              |              |               |      |        |                                                                                     |            |                                                                                                |                                   |      |        |
|--------------|--------------|---------------|------|--------|-------------------------------------------------------------------------------------|------------|------------------------------------------------------------------------------------------------|-----------------------------------|------|--------|
| Взам. инв. № | Подп. и дата |               |      |        |                                                                                     |            |                                                                                                |                                   |      |        |
|              |              |               |      |        |                                                                                     |            |                                                                                                |                                   |      |        |
| Инв. № подл. |              |               |      |        |                                                                                     |            | КВП-15-081-ППТ-МО                                                                              |                                   |      |        |
|              |              |               |      |        |                                                                                     |            |                                                                                                |                                   |      |        |
|              | Изм.         | Кол.уч        | Лист | № док. | Подп.                                                                               | Дата       | ПРЕДУПРЕЖДЕНИЕ И ЛИКВИДАЦИЯ<br>ЧРЕЗВЫЧАЙНЫХ СИТУАЦИЙ<br>ПРИРОДНОГО И ТЕХНОГЕННОГО<br>ХАРАКТЕРА | Стадия                            | Лист | Листов |
|              | Проверил     | Уланова.О.А.  |      |        |  | 21.12.2016 |                                                                                                | П                                 | 1    | 20     |
|              | Разработал   | Шубин.И.Е.    |      |        |                                                                                     | 21.12.2016 |                                                                                                |                                   |      |        |
|              |              |               |      |        |                                                                                     |            |                                                                                                |                                   |      |        |
|              | Н.контроль   | Богданов.Е.В. |      |        |  | 21.12.2016 |                                                                                                | ООО «Институт<br>«Кировводпроект» |      |        |



Трубопроводы, укладываемые на глубину 0,7 м и менее, считая от верха трубы, должны быть предохранены от промерзания и повреждения наземным транспортом.

Максимальную глубину заложения труб, а также коллекторов, прокладываемых щитовой проходкой или горным способом, надлежит определять расчетом в зависимости от материала труб, грунтовых условий, метода производства работ.

## ТРУБЫ, УПОРЫ, АРМАТУРА И ОСНОВАНИЯ ПОД ТРУБЫ

Для канализационных трубопроводов следует применять:

самотечных - безнапорные железобетонные, бетонные, керамические, чугунные, асбестоцементные, пластмассовые трубы и железобетонные детали;

напорных - напорные железобетонные, асбестоцементные, чугунные, стальные и пластмассовые трубы.

Примечания. 1. Применение чугунных труб для самотечной и стальных для напорной сетей допускается при прокладке в труднодоступных пунктах строительства, в вечноммерзлых, просадочных грунтах, на подрабатываемых территориях, в местах переходов через водные преграды, под железными и автомобильными дорогами, в местах пересечения с сетями хозяйственно-питьевого водопровода, при прокладке трубопроводов по опорам эстакад, в местах, где возможны механические повреждения труб.

2. При укладке трубопроводов в агрессивных средах следует применять трубы, стойкие к коррозии.

3. Стальные трубопроводы должны быть покрыты снаружи антикоррозионной изоляцией. На участках возможной электрокоррозии надлежит предусматривать катодную защиту трубопроводов.

Тип основания под трубы необходимо принимать в зависимости от несущей способности грунтов и нагрузок.

Во всех грунтах, за исключением скальных, плавунных, болотистых и просадочных I типа, необходимо предусматривать укладку труб непосредственно на выровненное и утрамбованное дно траншеи.

В скальных грунтах необходимо предусматривать укладку труб на подушку толщиной не менее 10 см из местного песчаного или гравелистого грунта, в илистых,

|   |              
|---|--------------|--------------|---|-------|------|--|--|--|--|--|--|--|--|--|--|--|--|------|--------|------|--------|-------|------|-------------------|--|--|--|--|-----------|
| Изм. № подл.   | Подп. и дата | Взам. инв. № | <p>Тип основания под трубы необходимо принимать в зависимости от несущей способности грунтов и нагрузок.</p> <p>Во всех грунтах, за исключением скальных, плывунных, болотистых и просадочных I типа, необходимо предусматривать укладку труб непосредственно на выровненное и утрамбованное дно траншеи.</p> <p>В скальных грунтах необходимо предусматривать укладку труб на подушку толщиной не менее 10 см из местного песчаного или гравелистого грунта, в илистых,</p> |       |      
|   |              
|   |              
| <table><tr><td></td><td></td><td></td><td></td><td></td><td></td></tr><tr><td></td><td></td><td></td><td></td><td></td><td></td></tr><tr><td>Изм.</td><td>Кол.уч</td><td>Лист</td><td>№ док.</td><td>Подп.</td><td>Дата</td></tr></table> |              |              |   |       |      |  |  |  |  |  |  |  |  |  |  |  |  | Изм. | Кол.уч | Лист | № док. | Подп. | Дата | КВП-15-081-ППТ-МО |  |  |  |  | Лист<br>2 |
|   |              
|   |              
| Изм.   | Кол.уч       | Лист         | № док.   | Подп. | Дата |  |  

торфянистых и других слабых грунтах - на искусственное основание.

На напорных трубопроводах в необходимых случаях надлежит предусматривать установку задвижек, вантузов, выпусков и компенсаторов в колодцах.

Уклон напорных трубопроводов по направлению к выпуску следует принимать не менее 0,001.

Диаметр выпусков следует назначать из условия опорожнения участка трубопроводов в течение не более 3 ч.

Отвод сточной воды, выпускаемой из опорожняемого участка, надлежит предусматривать без сброса в водный объект в специальную камеру с последующей перекачкой в канализационную сеть или с вывозом сточных вод автоцистерной.

На поворотах напорных трубопроводов в вертикальной или горизонтальной плоскости, когда возникающие усилия не могут быть восприняты стыками труб, должны предусматриваться упоры согласно СП 31.13330.2012.

СМОТРОВЫЕ КОЛОДЦЫ

Смотровые колодцы на канализационных сетях всех систем надлежит предусматривать:

- в местах присоединений;
- в местах изменения направления, уклонов и диаметров трубопроводов;
- на прямых участках на расстояниях в зависимости от диаметра труб: 150 мм - 35 м, 200 - 450 мм - 50 м, 500 - 600 мм - 75 м, 700 - 900 мм - 100 м, 1000 - 1400 мм - 150 м, 1500 - 2000 мм - 200 м, свыше 2000 мм - 250 - 300 м.

Размеры в плане колодцев или камер бытовой и производственной канализации надлежит принимать в зависимости от трубы наибольшего диаметра D:

- на трубопроводах диаметром до 600 мм - длину и ширину 1000 мм;
  - на трубопроводах диаметром 700 мм и более - длину D + 400 мм, ширину D + 500 мм.
- Диаметры круглых колодцев следует принимать на трубопроводах диаметрами: до 600 мм - 1000 мм; 700 мм - 1250 мм; 800 - 1000 мм - 1500 мм; 1200 мм - 2000 мм.

Примечания. 1. Размеры в плане колодцев на поворотах необходимо определять из условия размещения в них лотков поворота.

2. На трубопроводах диаметром не более 150 мм при глубине заложения до 1,2 м

|                   |      |        |      |        |       |      |              |              |      |
|-------------------|------|--------|------|--------|-------|------|--------------|--------------|------|
| Изм. № подл.      | Изм. | Кол.уч | Лист | № док. | Подп. | Дата | Взам. инв. № | Подп. и дата | Инт. |
|                   |      |        |      |        |       |      |              |              |      |
|                   |      |        |      |        |       |      |              |              |      |
| КВП-15-081-ППТ-МО |      |        |      |        |       |      | Лист 3       |              |      |



допускается устройство колодцев диаметром 600 мм.

3. При глубине заложения свыше 3 м диаметр колодцев следует принимать не менее 1500 мм.

Высоту рабочей части колодцев (от полки или площадки до покрытия), как правило, необходимо принимать 1800 мм; при высоте рабочей части колодцев менее 1200 мм ширину их допускается принимать равной  $D + 300$  мм, но не менее 1000 мм.

- В рабочей части колодцев надлежит предусматривать:
- установку навесных лестниц для спуска в колодец (переносных и стационарных);
- ограждение рабочей площадки высотой 1000 мм.
- установку навесных лестниц для спуска в колодец

Размеры в плане колодцев дождевой канализации следует принимать на трубопроводах диаметром до 600 мм включительно - диаметром 1000 мм; на трубопроводах диаметром 700 мм и более - круглыми или прямоугольными с лотками длиной 1000 мм и шириной, равной диаметру наибольшей трубы, но не менее 1000 мм.

Высоту рабочей части колодцев на трубопроводах диаметром от 700 до 1400 мм включительно надлежит принимать от лотка трубы наибольшего диаметра; на трубопроводах диаметром 1500 мм и более рабочие части не предусматриваются.

Полки лотков колодцев должны быть предусмотрены только на трубопроводах диаметром до 900 мм включительно на уровне половины диаметра наибольшей трубы.

Горловины колодцев на сетях канализации всех систем надлежит принимать, как правило, диаметром не менее 700 мм.

Размеры горловины и рабочей части колодцев на поворотах, а также на прямых участках трубопроводов диаметром 600 мм и более на расстояниях через 300 - 500 м должны быть достаточными для опускания приспособлений для прочистки сети.

Установку люков необходимо предусматривать в одном уровне с поверхностью проезжей части при усовершенствованном покрытии; на 50 - 70 мм выше поверхности земли в зеленой зоне, и на 200 мм - на не застроенной территории. В случае необходимости следует предусматривать люки с запорными устройствами. Конструкция должна обеспечивать условия эксплуатации с учетом нагрузок от транспорта, безопасного попадания и выхода из них персонала.

При наличии грунтовых вод с расчетным уровнем выше дна колодца необходимо

|              |  |
|--------------|--|
| Взам. инв. № |  |
| Подп. и дата |  |
| Инв. № подл. |  |

предусматривать гидроизоляцию дна и стен колодца на 0,5 м выше уровня грунтовых вод.

Проектирование коллекторов глубокого заложения, прокладываемых щитовой проходкой или горным способом, необходимо выполнять согласно СП 43.13330.

На коллекторах, прокладываемых щитовой проходкой или горным способом, необходимо предусматривать устройство смотровых шахтных стволов или скважин диаметром не менее 0,9 м. Расстояние между смотровыми шахтными стволами или скважинами не должно превышать 500 м.

Оборудование шахтных стволов должно соответствовать требованиям правил безопасности при строительстве подземных гидротехнических сооружений и правил безопасности для угольных, сланцевых или рудных шахт.

В смотровых скважинах необходимо предусматривать площадки с люком, расстояние между которыми по высоте должно быть не более 6 м, а также устройство металлических лестниц или скоб. Люк в плане должен быть размером не менее 600 x 700 мм или диаметром не менее 700 мм.

## ПЕРЕПАДНЫЕ КОЛОДЦЫ

Перепадные колодцы следует предусматривать:

для уменьшения глубины заложения трубопроводов;

во избежание превышения максимально допустимой скорости движения сточной воды или резкого изменения этой скорости;

при пересечении с подземными сооружениями;

при затопленных выпусках в последнем перед водоемом колодце.

Примечание. На трубопроводах диаметром до 600 мм перепады высотой до 0,5 м допускается осуществлять без устройства перепадного колодца - путем слива в смотровом колодце.

Перепады высотой до 3 м на трубопроводах диаметром 600 мм и более следует принимать в виде водосливов практического профиля.

Перепады высотой до 6 м на трубопроводах диаметром до 500 мм включительно следует осуществлять в колодцах в виде стояка или вертикальных стенок-растекателей,

|              |  |
|--------------|--|
| Взам. инв. № |  |
| Подп. и дата |  |
| Инв. № подл. |  |

|      |        |      |        |       |      |
|------|--------|------|--------|-------|------|
|      |        |      |        |       |      |
|      |        |      |        |       |      |
| Изм. | Кол.уч | Лист | № док. | Подп. | Дата |



при удельном расходе сточных вод на 1 пог. м ширины стенки или длины окружности сечения стояка не более 0,3 м<sup>3</sup>/с.

Над стояком необходимо предусматривать приемную воронку, под стояком - водобойный приямок с металлической плитой в основании.

Для стояков диаметром до 300 мм допускается установка направляющего колена взамен водобойного приямка.

Примечание. На трубопроводах диаметром до 600 мм перепады высотой до 0,5 м допускается выполнять без устройства перепадного колодца путем слива в смотровом колодце.

### Переходы через дороги

Переходы напорных канализационных трубопроводов под дорогами проектируются согласно СП 31.13330.

При этом отвод сточных вод из футляра при аварии на трубопроводе следует предусматривать в канализационные сети, а при их отсутствии должны предусматриваться мероприятия по предотвращению попадания их в водные объекты или на рельеф (аварийные емкости, автоматическое отключение насосов, переключение трубопроводной арматуры и т.п.).

Для сохранения необходимого уклона при прокладке самотечного трубопровода в футляре должна предусматриваться соответствующая набетонка с направляющими конструкциями.

Допускается использование верхней зоны стального футляра для размещения электрокабелей или кабелей связи в соответствующих трубах.

Допускается в отдельных случаях после протаскивания труб заполнение пространства между трубами и футляром цементным раствором.

Толщину стенок стального футляра следует определять на основании расчета с учетом заглубления, а для футляров, укладываемых способом прокола или продавливания, - с учетом необходимого усилия, развиваемого домкратами.

Стальные футляры должны быть обеспечены соответствующей противокоррозийной изоляцией наружной и внутренней поверхностей, а также протекторной защитой от

|              |              |              |
|--------------|--------------|--------------|
| Изн. № подл. | Подп. и дата | Взам. инв. № |
|              |              |              |
|              |              |              |
|              |              |              |

|      |        |      |        |       |      |
|------|--------|------|--------|-------|------|
| Изм. | Кол.уч | Лист | № док. | Подп. | Дата |
|      |        |      |        |       |      |
|      |        |      |        |       |      |

электрохимической коррозии.

## Описание организационно-технических мероприятий по обеспечению пожарной безопасности линейного объекта

### 1. Организация работ

Руководители структурных подразделений в соответствии с должностными инструкциями обязаны:

1. Организовывать на объектах структурных подразделений соблюдение правил пожарной безопасности всеми инженерно-техническими работниками (ИТР), рабочими и служащими.

2. Назначать приказом с записью в должностных инструкциях ответственных лиц:

- за пожарную безопасность структурных подразделений и отдельных территорий, зданий, сооружений, помещений, участков, технологического оборудования, инженерно оборудования;

- за эксплуатацию, техническое обслуживание и планово-предупредительный ремонт автоматических, стационарных систем и установок тушения пожаров, в том числе пожарной техники;

- за содержание и эксплуатацию средств противопожарной защиты;

- за проведение аварийно-восстановительных, ремонтных и огневых работ.

3. Устанавливать приказом и инструкцией о мерах пожарной безопасности на территории организации противопожарный режим, соответствующий пожарной опасности объекта.

4. Создавать в филиалах пожарно-технические комиссии (ПТК), во всех структурных подразделениях – добровольные пожарные дружины (ДПД), обеспечивать их регулярную работу.

5. Обеспечивать проведение противопожарных инструктажей и занятий по пожарно-техническому минимуму.

6. Сообщать в органы местного самоуправления, в объектовые или территориальные подразделения МЧС РФ о случаях проведения строительных или монтажных работ сторонними организациями с нарушениями норм минимально допустимых расстояний до проектируемых объектов.

|              |              |              |        |       |      |                   |  |           |
|--------------|--------------|--------------|--------|-------|------|-------------------|--|-----------|
| Инв. № подл. | Подп. и дата | Взам. инв. № |        |       |      |                   |  |           |
|              |              |              |        |       |      |                   |  |           |
|              |              |              |        |       |      |                   |  |           |
|              |              |              |        |       |      |                   |  |           |
| Изм.         | Кол.уч       | Лист         | № док. | Подп. | Дата | КВП-15-081-ПТТ-МО |  | Лист<br>7 |



7. Обеспечить обозначение категорий по взрывопожарной и пожарной опасности на всех производственных и складских помещениях, открытых технологических установках и сооружениях.

8. Обеспечивать:

- расследование причин пожаров и принятие необходимых мер для предотвращения их повторения. Материалы расследований представлять в вышестоящий орган управления объекта для разработки и реализации мероприятий по предотвращению подобных случаев на объектах предприятия;

- подразделения первичными средствами пожаротушения, пожарной техникой и оборудованием, огнетушащими средствами, а также средствами противопожарной пропаганды (плакаты, стенды, макеты) и знаками пожарной безопасности;

- своевременное выполнение противопожарных мероприятий, предписаний и указаний вышестоящих организаций предприятия и надзорных органов.

Ответственность за обеспечение пожарной безопасности возлагается на руководителей данных подразделений.

Ответственный за проведение работ обязан приостановить работы в следующих случаях:

- возникновение угрозы жизни и здоровью;
- нарушение правил пожарной безопасности;
- при отсутствии оформленных в установленном порядке разрешительной документации и наряда-допуска на производство огневых работ, отсутствии должностных лиц подрядной организации из числа ИТР, на месте проведения работ;
- при включении системы оповещения, сигнализирующей о создании опасной ситуации или оповещения, установленными ответственным за работы сигналами (удары о подвешенный металлический предмет, сирены пожарных автомобилей);
- при обнаружении нарушений условий, предусмотренных нарядом-допуском, способных привести к травмированию работающих или к аварийной ситуации;
- запрещения проведения работ контролирующими и надзорными органами.

На каждом объекте должны быть разработаны инструкции по безопасному проведению сварочных и других огневых работ с учетом специфики производства и местных условий.

Временные предремонтные, ремонтные и огневые работы должны проводиться

|              |              |              |        |       |      |                   |  |  |           |
|--------------|--------------|--------------|--------|-------|------|-------------------|--|--|-----------|
| Инв. № подл. | Подп. и дата | Взам. инв. № |        |       |      |                   |  |  |           |
|              |              |              |        |       |      |                   |  |  |           |
|              |              |              |        |       |      |                   |  |  |           |
|              |              |              |        |       |      |                   |  |  |           |
| Изм.         | Кол.уч       | Лист         | № док. | Подп. | Дата | КВП-15-081-ПШТ-МО |  |  | Лист<br>8 |

ремонтным персоналом объектов или специализированными подрядными организациями, имеющими лицензию Ростехнадзора на данный вид деятельности.

К проведению огневых работ разрешается допускать лиц (сварщиков, газорезчиков и т.п.), прошедших специальную подготовку и имеющих квалификационные удостоверение и талон по технике пожарной безопасности.

При выполнении работ подрядными организациями наряд-допуск оформляется администрацией объекта. Для осуществления контроля за соблюдением правил пожарной безопасности работниками подрядных организаций на объекте приказом назначается ответственное лицо, которое обязано находиться на месте производства работ.

Комплектация мест проведения огневых и ремонтных работ пожарной техникой и (или) первичными средствами пожаротушения в зависимости от вида и объемов работ должна производиться исполнителем работ.

До начала производства работ необходимо назначить ответственных за средства пожаротушения (мотопомпу, огнетушители, пожарные щиты и посты и т.п.).

Руководитель работ по ремонту должен совместно с работниками пожарной охраны определить места установки противопожарного оборудования и обеспечить необходимым противопожарным инвентарем.

Руководитель строительного предприятия на своем объекте должны иметь систему пожарной безопасности, направленную на предотвращение воздействия на людей опасных факторов пожара.

За состоянием конструкций проектируемого объекта должен осуществляться постоянный контроль (визуально, специальными приборами и устройствами), позволяющий определять и выявлять дефекты конструкций и оборудования в процессе эксплуатации.

Для выявления пожароопасных нарушений и недочетов в технологических процессах производства, разработки и внедрения инженерно – технических мероприятий, направленных на усиление противопожарной защиты создать пожарно-техническую комиссию (ПТК).

ПТК назначают приказом руководителем строительного предприятия в составе главного инженера (председатель), начальника пожарной охраны (дружины), инженерно-технических работников – энергетика, технолога, механика, инженера по охране труда и

|              |              |              |        |       |      |                   |  |        |
|--------------|--------------|--------------|--------|-------|------|-------------------|--|--------|
| Инв. № подл. | Подп. и дата | Взам. инв. № |        |       |      |                   |  |        |
|              |              |              |        |       |      |                   |  |        |
|              |              |              |        |       |      |                   |  |        |
| Изм.         | Кол.уч       | Лист         | № док. | Подп. | Дата | КВП-15-081-ППТ-МО |  | Лист 9 |



других лиц.

В своей практической работе ПТК должны поддерживать постоянную связь с местными органами Государственного пожарного надзора и другими надзорными органами.

ПТК должна производить детальный ежемесячный осмотр производственного участка с целью выявления пожароопасных недочетов в производственных процессах и технологическом оборудовании, контроля исправности средств пожаротушения, а также намечать пути и способы устранения выявленных недочетов и устанавливать сроки выполнения разработанных противопожарных мероприятий. Все противопожарные мероприятия, намеченные ПТК к выполнению, оформляются актом, утверждаются руководителем организации и подлежат выполнению в установленные сроки.

После окончания строительно-монтажных работ необходимо поставить в известность местные органы Пожарного надзора о приемке законченного строительством сооружения.

## *2. Действия персонала при возникновении пожара*

Каждый работник организации при обнаружении пожара или признаков горения (задымление, запах гари, повышение температуры и т. п.) должен:

- незамедлительно сообщить об этом по телефону в пожарную охрану (при этом необходимо назвать адрес объекта, место возникновения пожара, а также сообщить свою фамилию), старшему должностному лицу или диспетчеру (оператору);

- принять по возможности меры по эвакуации людей, тушению пожара и сохранности материальных ценностей;

Руководители и должностные лица объектов, лица, в установленном порядке назначенные ответственными за обеспечение пожарной безопасности, по прибытии к месту пожара должны:

- сообщить о возникновении пожара в пожарную охрану, поставить в известность руководство и дежурные службы объекта;

- в случае угрозы жизни людей немедленно организовать их спасение, используя для этого имеющиеся силы и средства;

- при необходимости отключить электроэнергию, остановить работу транспортирующих устройств, агрегатов, аппаратов, перекрыть канализационные, газовые

|              |  |
|--------------|--|
| Взам. инв. № |  |
| Подп. и дата |  |
| Инв. № подл. |  |

|      |        |      |        |       |      |
|------|--------|------|--------|-------|------|
|      |        |      |        |       |      |
| Изм. | Кол.уч | Лист | № док. | Подп. | Дата |

и водяные коммуникации, выполнить другие мероприятия, способствующие предотвращению развития опасных факторов пожара;

- прекратить все работы на сооружении (если это допустимо по технологическому процессу производства), кроме работ, связанных с мероприятиями по ликвидации пожара;

- удалить за пределы опасной зоны всех работников, не участвующих в тушении пожара;

- осуществить общее руководство по тушению пожара (с учетом специфических особенностей объекта) до прибытия подразделения пожарной охраны;

- обеспечить соблюдение требований безопасности работниками, принимающими участие в тушении пожара;

- одновременно с тушением пожара организовать эвакуацию и защиту материальных ценностей;

- организовать встречу подразделений пожарной охраны и оказать помощь в выборе кратчайшего пути для подъезда к очагу пожара;

- сообщать подразделениям пожарной охраны, привлекаемым для тушения пожаров и проведения связанных с ними первоочередных аварийно-спасательных работ, сведения о транспортируемых или хранящихся на объекте и около него опасных (взрывоопасных), взрывчатых, сильнодействующих ядовитых веществах.

По прибытии пожарного подразделения руководитель организации или лицо его замещающее информирует руководителя тушения пожара о конструктивных и технологических особенностях объекта, прилегающих строений и сооружений, количестве и пожароопасных свойствах хранимых и применяемых веществ, материалов, изделий и другие сведения, необходимые для успешной ликвидации пожара, а также организует привлечение сил и средств объекта к осуществлению необходимых мероприятий, связанных с ликвидацией пожара и предупреждением его развития.

Руководители организации должны знать и следовать Рекомендациям о порядке первоочередных действий дежурного персонала до прибытия основных сил и средств.

### *3. Обеспечение безопасности людей*

Все работники должны допускаться к работе только после прохождения противопожарного инструктажа, а при изменении специфики работы проходить

|              |              |              |       |       |      |                   |  |            |
|--------------|--------------|--------------|-------|-------|------|-------------------|--|------------|
| Инт. № подл. | Подп. и дата | Взам. инв. № |       |       |      |                   |  |            |
|              |              |              |       |       |      |                   |  |            |
|              |              |              |       |       |      |                   |  |            |
| Изм.         | Кол.уч       | Лист         | № док | Подп. | Дата | КВП-15-081-ППТ-МО |  | Лист<br>11 |



дополнительное обучение по предупреждению и тушению возможных пожаров в порядке, установленном руководителем.

Все работники предприятия должны пройти обучение по пожарно-техническому минимуму.

Работники, осуществляющие огневые работы должны иметь удостоверение о прохождении обучения по пожарному техминимуму установленного образца.

При работе на одном объекте нескольких предприятий, порядок организации и производства работ должен определяться положением о взаимодействии между организациями, утверждаемым совместно работодателями (руководителями этих организаций), а при работе нескольких подразделений одной организации – регламентом, установленным работодателем (руководителем организации).

Персонал проектируемого объекта должен быть ознакомлен с возможной опасностью при авариях на рядом расположенных потенциально опасных объектах. Для оказания первой помощи линейный персонал должны знать симптомы поражения людей и меры оказания первой помощи пострадавшим, иметь необходимый комплект медицинских средств.

Эвакуация персонала с территории объекта при возникновении пожара осуществляется по кратчайшему направлению, с использованием запроектированных подъездных путей, имеющихся автомобильных дорог с твердым покрытием, полевых дорог.

Линейный персонал при осмотре объекта должен быть обеспечен переносными предупреждающими знаками для обозначения на местности аварийно-опасных участков, вешками и сигнальной лентой для ограждения, переносными средствами связи и фонарями во взрывозащищенном исполнении.

4 Предотвращение пожара

Оборудование и системы входящие в состав проектируемого объекта должны эксплуатироваться с учетом требований действующих руководящих документов, инструкций по эксплуатации оборудования.

Технологические проходы должны содержаться в чистоте.

Промасленный обтирочный материал должен собираться в специальные металлические ящики с плотно закрывающимися крышками и удаляться по окончании смены в

|                   |        |      |       |       |      |               |              |              |         |
|-------------------|--------|------|-------|-------|------|---------------|--------------|--------------|---------|
| Изм.              | Кол.уч | Лист | № док | Подп. | Дата | Инов. № подл. | Подп. и дата | Взам. инв. № |         |
|                   |        |      |       |       |      |               |              |              |         |
|                   |        |      |       |       |      |               |              |              |         |
| КВП-15-081-ППТ-МО |        |      |       |       |      |               |              |              | Лист 12 |

специально отведенное место.

Хранение легковоспламеняющихся жидкостей на территории объекта запрещается.

Приказом должен быть установлен соответствующий противопожарный режим, в том числе:

- определены места и допустимое количество единовременно находящихся в помещениях материалов;
- установлен порядок уборки горючих отходов, хранения промасленной спецодежды;
- определен порядок обесточивания электрооборудования в случае пожара;
- регламентированы: порядок проведения временных огневых и других пожароопасных работ, порядок осмотра и закрытия помещений после окончания работы, действия работников при обнаружении пожара;
- определен порядок и сроки прохождения противопожарного инструктажа и занятий по пожарно-техническому минимуму, а также назначены ответственные за их проведение.

Пожарная безопасность при проведении аварийно-ремонтных и эксплуатационных работ на объекте должна обеспечиваться боевым пожарным расчетом на пожарной автоцистерне, заполненной пенообразователем, или другой пожарной техникой.

Средства пожаротушения окрасить в соответствии с требованиями НПБ 160-97 "Цвета сигнальные. Знаки пожарной безопасности".

Ответственность за организацию и обеспечение пожарной безопасности при строительстве возлагается в целом на руководителя строительного предприятия, который наряду с выполнением общих требований пожарной безопасности обязан:

- обеспечить соблюдение работниками Правил и инструкций по пожарной безопасности и не допускать к работе лиц не прошедших противопожарный инструктаж и не сдавших зачеты по программе пожарно-технического минимума;
- назначить ответственных лиц за пожарную безопасность на каждом производственном участке. Таблички с указанием ответственного за пожарную безопасность должны быть вывешены на видных местах;
- оборудовать места для курения за границей охранной зоны, обеспечить четкий порядок проведения строительных работ;
- курение на территории строительной площадки запрещено;
- обеспечить постоянную готовность к работе систем пожаротушения, имеющихся на

|              |  |
|--------------|--|
| Взам. инв. № |  |
| Подп. и дата |  |
| Инв. № подл. |  |



трубопроводном объекте и средств связи;

- создать из числа работников строительного предприятия пожарные дружины (ПД);
- руководить подготовкой ПД и ее действиями по тушению возникших пожаров;
- обеспечить немедленный вызов пожарных подразделений в случае пожара или опасности его возникновения при аварии; одновременно приступить к ликвидации пожара или аварии имеющимися в наличии силами и средствами;
- немедленно сообщать в подразделения пожарной охраны о закрытии дорог и проездов для их ремонта или другим причинам, препятствующим проезду пожарных машин. На период закрытия дорог в соответствующих местах должны быть установлены указатели направления объезда.

Каждый работник строительного предприятия обязан:

- пройти противопожарный инструктаж и сдать зачет по пожарно-техническому минимуму, знать и выполнять инструкции по пожарной безопасности на рабочем месте;
- пользоваться только исправными инструментами, приборами, оборудованием, соблюдать инструкции по эксплуатации и указания руководителей и лиц, ответственных за пожарную безопасность, при проведении взрывопожароопасных работ;
- производить своевременную уборку рабочих мест от горючих веществ и материалов и отключать электроприемники по окончании работы;
- уметь применять имеющиеся средства пожаротушения;
- при обнаружении пожара принять меры к спасению и эвакуации людей, немедленно сообщить об этом начальнику участка или другому должностному лицу и при отсутствии угрозы жизни приступить к тушению пожара с применением средств пожаротушения.

При ремонтных работах на объекте и его обслуживании категорически запрещается курить на рабочем месте и выполнять работы, вызывающие искрообразование.

Спецодежда лиц, работающих с маслами, лаками, красками должна храниться в подвешенном виде в металлических шкафах, установленных в специально отведенных для этой цели местах вне территории объекта.

Курение допускается в специально отведенных (по согласованию с пожарной охраной предприятия) местах за пределами охранной зоны и оборудованными урнами для окурков и емкостями с водой. В этих местах должны быть вывешены надписи "Место для курения".

В случае возникновения пожара использовать пенные, порошковые, углекислотные

|              |              |              |        |       |      |                   |  |            |
|--------------|--------------|--------------|--------|-------|------|-------------------|--|------------|
| Инв. № подл. | Подп. и дата | Взам. инв. № |        |       |      |                   |  |            |
|              |              |              |        |       |      |                   |  |            |
|              |              |              |        |       |      |                   |  |            |
|              |              |              |        |       |      |                   |  |            |
| Изм.         | Кол.уч       | Лист         | № док. | Подп. | Дата | КВП-15-081-ППТ-МО |  | Лист<br>14 |

огнетушители или приспособления для распыления воды.

Горючие отходы, мусор и т.д. следует собирать на специально выделенных площадках в контейнеры или ящики, а затем вывозить.

Применение в процессах производства материалов и веществ с неисследованными показателями их пожаровзрывоопасности или не имеющих сертификатов, а также их хранение совместно с другими материалами и веществами не допускается.

5. Меры пожарной безопасности при проведении огневых работ

На проектируемом объекте должны быть разработаны инструкции по безопасному проведению сварочных и других огневых работ с учетом специфики производства и местных условий.

Временные предремонтные, ремонтные и огневые работы должны проводиться при отключенных и опорожненных коммуникациях ремонтным персоналом объектов или специализированными подрядными организациями, имеющими лицензию Ростехнадзора на данный вид деятельности.

К проведению огневых работ разрешается допускать лиц (сварщиков, газорезчиков и т.п.), прошедших специальную подготовку и имеющих квалификационное удостоверение и талон по технике пожарной безопасности.

Производитель работ обязан проверить выполнение мер пожарной безопасности в пределах рабочей зоны. Приступать к ремонтным и огневым работам разрешается только после выполнения всех мероприятий, обеспечивающих пожарную безопасность предусмотренных в наряде-допуске.

Проведение ремонтных и огневых работ по окончании светового дня, кроме аварийных ситуаций, не допускается.

Места проведения ремонтных и огневых работ должны быть обеспечены надежной связью.

Комплектация мест проведения огневых и ремонтных работ пожарной техникой и (или) первичными средствами пожаротушения в зависимости от вида и объемов работ должна производиться исполнителем работ.

Расстановка пожарной техники (в т.ч. первичных средств пожаротушения) у мест проведения огневых и ремонтных работ должна обеспечивать возможность подачи

|              |  |
|--------------|--|
| Взам. инв. № |  |
| Подп. и дата |  |
| Инв. № подл. |  |

|      |        |      |        |       |      |
|------|--------|------|--------|-------|------|
|      |        |      |        |       |      |
| Изм. | Кол.уч | Лист | № док. | Подп. | Дата |



огнетушащих веществ в течение не более трех минут,

Запрещается производство ремонтных, строительных и земляных работ без оформления необходимых разрешительных документов, в том числе: проекта производства работ, актов на закрепление площадки, акта-допуска на производство работ, акта передачи участка, разрешения на производство работ в охранной зоне.

Работники объекта обязаны выполнять организационные и технические мероприятия по обеспечению пожарной безопасности при газосварочных, электросварочных, паяльных работах, а также разогреве битума и смол, проведении огнеопасных работ, относящихся к наиболее пожароопасным технологическим процессам.

Во время выполнения сварочных и других огневых работ работники обязаны иметь при себе талон по технике пожарной безопасности, а также наряд на право проведения временных работ в конкретном месте.

Запрещается использовать открытый огонь для отогревания замёрзших трубопроводов, емкостей и других подобных устройств, расположенных ближе 3 м от сгораемых конструкций.

#### *6. Меры пожарной безопасности при подготовке и производстве сварочно-монтажных работ*

Переносной электроинструмент, светильники, ручные электрические машины должны быть подключены только через устройство защитного отключения (УЗО).

Запрещается проведение сварочных работ во время снега или дождя без применения навеса над местом производства работ и ветра со скоростью свыше 10 м/сек.

Запрещается проведение сварочно-монтажных и погрузочно-разгрузочных работ в грозу.

При транспортировании газовых баллонов на них должны быть накручены колпаки, кроме того, на баллонах с горючими газами на боковом штуцере должны быть установлены заглушки.

Совместная транспортировка кислородных баллонов и баллонов с горючими газами не допускается. В исключительных случаях допускается одновременная транспортировка не более 10 баллонов с кислородом и горючими газами (суммарно). Запрещается нахождение людей в кузове автомашины при транспортировании баллонов.

|              |              |              |      |        |      |        |       |      |                   |            |
|--------------|--------------|--------------|------|--------|------|--------|-------|------|-------------------|------------|
| Изм. № подл. | Подп. и дата | Взам. инв. № |      |        |      |        |       |      | КВП-15-081-ПШТ-МО | Лист<br>16 |
|              |              |              |      |        |      |        |       |      |                   |            |
|              |              |              |      |        |      |        |       |      |                   |            |
|              |              |              | Изм. | Кол.уч | Лист | № док. | Подп. | Дата |                   |            |

Баллоны должны подвергаться техническому освидетельствованию. На горловине баллона должна быть выбита дата следующего освидетельствования. Использование баллонов с истекшим сроком освидетельствования не допускается.

Расстояние от баллонов до источников открытого огня должно составлять не менее 5 м. Баллоны должны быть защищены от воздействия прямых солнечных лучей.

Редукторы, используемые для снижения давления, должны быть окрашены в тот же цвет, что и баллон. Пользоваться редукторами, имеющими неисправные или с истекшим сроком поверки манометры, – запрещается.

Замерзшие редукторы допускается отогревать только горячей водой.

Запрещается подогревать баллоны для повышения давления.

Общая длина рукавов для газовой резки должна быть не более 30 м, рукав должен состоять не более чем из трех отдельных кусков, соединенных между собой двухсторонними гофрированными ниппелями, закрепленных хомутами.

Рукава необходимо ежедневно осматривать на наличие трещин и надрезов.

Рукава для газовой резки, редукторы, газовые горелки должны подвергаться периодическим испытаниям.

При выполнении газоопасных работ должен применяться инструмент не дающий искр.

#### *7. Пожарная безопасность при изоляционных работах*

Работы по нанесению изоляции должны проводиться с оформлением наряда-допуска. В период неблагоприятной метеорологической обстановки в период строительства рекомендуется организация локального экологического мониторинга для предотвращения превышения допустимых значений концентраций (ПДК) выбрасываемых в атмосферу загрязняющих веществ.

Горючие отходы, мусор и т.д. следует собирать на специально выделенных площадках в контейнеры или ящики, а затем вывозить.

При производстве изоляционных работ размещение использование битумоплавильных котлов не допускается. Гидроизоляция наносится холодными составами битумной мастики.

При работе с грунтовками и растворителями запрещается:

- применять этилированный бензин и бензол;
- хранить и транспортировать их в открытой таре;

|                                                                                              |              |              |       |       |      |                                                   |  |  |
|----------------------------------------------------------------------------------------------|--------------|--------------|-------|-------|------|---------------------------------------------------|--|--|
| Изм. № подл.                                                                                 | Подп. и дата | Взам. инв. № |       |       |      |                                                   |  |  |
|                                                                                              |              |              |       |       |      |                                                   |  |  |
| <div style="text-align: right; font-weight: bold; font-size: 1.2em;">КВП-15-081-ПТТ-МО</div> |              |              |       |       |      |                                                   |  |  |
| Изм.                                                                                         | Кол.уч       | Лист         | № док | Подп. | Дата | <div style="text-align: right;">Лист<br/>17</div> |  |  |



- бросать заполненную тару при погрузке и выгрузке, вывинчивать пробки и открывать крышки, ударяя по ним металлическими предметами, вызывающими искрообразование;
- перемешивать и переливать их ближе 50 м от открытого огня.

В месте приготовления битумно-полимерной мастики постоянно должен находиться комплект противопожарных средств:

- ящик с сухим песком;
- лопаты;
- технический войлок, брезент или асбестовое полотно;
- углекислотный огнетушитель ОУ-6.

*8 Меры пожарной безопасности при проживании в полевом городке и на месте производства работ*

В случае проживания рабочих в вагон-домиках должны выполняться следующие требования по пожарной безопасности.

Все проживающие в вагон-домиках обязаны ознакомиться с инструкцией о мерах пожарной безопасности, которая вывешивается в каждом вагоне на видном месте.

На территории полевого городка должно быть выделено место для курения, согласованное с пожарной охраной или с лицом, ответственным за пожарную безопасность городка, обозначенное табличкой с надписью: "Место для курения" и оборудованное емкостью с водой.

При эксплуатации электронагревателя, установленного в вагон-домике, необходимо соблюдение следующих мер безопасности:

- перед началом работы бак полностью залить водой;
- проверить плотность соединений (подтекание воды не допускается).

На территории полевого городка и в вагон-домике запрещается:

- загромождать проезды, подъезды, разрывы между вагончиками материалами, оборудованием, механизмами и т.п.;
- оставлять на открытых площадках баллоны со сжатым и сжиженным газом, емкости с ЛВЖ и ГЖ;
- разводить костры, применять открытый огонь;
- в вагон-домиках загромождать основные и запасные эвакуационные выходы, хранить в помещениях взрывчатые вещества, ЛВЖ и ГЖ;

|                                                                                              |        |      |       |       |      |              |              |              |  |
|----------------------------------------------------------------------------------------------|--------|------|-------|-------|------|--------------|--------------|--------------|--|
| Изм.                                                                                         | Кол.уч | Лист | № док | Подп. | Дата | Изм. № подл. | Подп. и дата | Взам. инв. № |  |
|                                                                                              |        |      |       |       |      |              |              |              |  |
|                                                                                              |        |      |       |       |      |              |              |              |  |
| <div style="text-align: right; font-weight: bold; font-size: 1.2em;">КВП-15-081-ППТ-МО</div> |        |      |       |       |      |              |              |              |  |
| <div style="text-align: right;">Лист 18</div>                                                |        |      |       |       |      |              |              |              |  |

- применять самодельные нагревательные приборы;
- пользоваться электропроводкой с поврежденной изоляцией;
- применять самодельные плавкие вставки;
- оставлять без присмотра включенные в сеть электроприборы;
- эксплуатировать электроводонагреватели со снятым защитным колпаком;
- осматривать и ремонтировать бытовые электроприборы под напряжением;
- применять для освещения свечи и другие источники огня;
- включать в сеть бытовые электроприемники без штепсельного соединения заводского изготовления;
- сушить спецодежду и другие СИЗ на поверхности нагревательных приборов;
- перегружать электросеть свыше установленной мощности.

### **Перечень мероприятий по обеспечению на линейном объекте безопасного движения в период его строительства**

Движение строительной техники должно осуществляться с учётом строгого соблюдения нормативов по охране труда, правил безопасной перевозки грузов и механизмов. Для движения машин и механизмов используются существующие дороги, проезды, а при их отсутствии – земли, не используемые для сельхозработ и не занятые строениями.

Для обеспечения безопасного движения транспорта и строительной техники подрядной организации необходимо осуществить мероприятия по организации движения:

- у въезда на стройплощадку установить информационный щит предписывающий схему движения транспортных средств на стройплощадке и хорошо видимые временные дорожные знаки ограничивающие скорость движения, указывающие приоритет движения автотранспорта, запрещения въезда без остановки;
- скорость движения на строительной площадке не более 10 км/час;
- опасные зоны на стройплощадке должны быть ограждены и обозначать знаками «опасная зона»;
- работа строительной техники и перемещение мобильных машин и механизмов на стройплощадке должны производиться в границах рабочей зоны машины и границах создаваемой ею опасной зоны, установленной до начала работы руководителем работ.

|   |              |      |        |       |      |                   |            |
|---|--------------|------|--------|-------|------|-------------------|------------|
| Инв. № подл.   | Взам. инв. № |      |        |       |      | Подп. и дата      |            |
|   |              |      |        |       |      |                   |            |
| <p>автотранспорта, запрещения въезда без остановки;</p> <p>- скорость движения на строительной площадке не более 10 км/час;</p> <p>- опасные зоны на стройплощадке должны быть ограждены и обозначать знаками «опасная зона»;</p> <p>- работа строительной техники и перемещение мобильных машин и механизмов на стройплощадке должны производиться в границах рабочей зоны машины и границах создаваемой ею опасной зоны, установленной до начала работы руководителем работ.</p> |              |      |        |       |      |                   |            |
|   |              |      |        |       |      |                   |            |
|   |              |      |        |       |      | КВП-15-081-ППТ-МО | Лист<br>19 |
|   |              |      |        |       |      |                   |            |
| Изм.   | Кол.уч       | Лист | № док. | Подп. | Дата |                   |            |



При этом должна быть обеспечена обзорность рабочей зоны, а также опасных зон с рабочего места машиниста. В случаях, когда машинист, управляющий машиной, не имеет достаточного обзора, ему должен быть выделен сигнальщик. Со значением сигналов, подаваемых в процессе работы и передвижения машины, должны быть ознакомлены все лица, связанные с ее работой. Опасные зоны, которые возникают или могут возникнуть во время работы машины, должны быть обозначены знаками безопасности и (или) предупредительными надписями.

При движении техники по дорогам общего пользования необходимо руководствоваться «Правилами дорожного движения Российской Федерации».


В тёмное время суток место производства работ должно быть огорожено с применением сигнальных огней.

|              |              |      |        |       |      |                   |            |
|--------------|--------------|------|--------|-------|------|-------------------|------------|
| Инв. № подл. | Взам. инв. № |      |        |       |      |                   |            |
|              | Подп. и дата |      |        |       |      |                   |            |
|              |              |      |        |       |      |                   |            |
|              |              |      |        |       |      |                   |            |
|              |              |      |        |       |      |                   |            |
| Изм.         | Кол.уч       | Лист | № док. | Подп. | Дата | КВП-15-081-ПШТ-МО | Лист<br>20 |
|              |              |      |        |       |      |                   |            |
|              |              |      |        |       |      |                   |            |







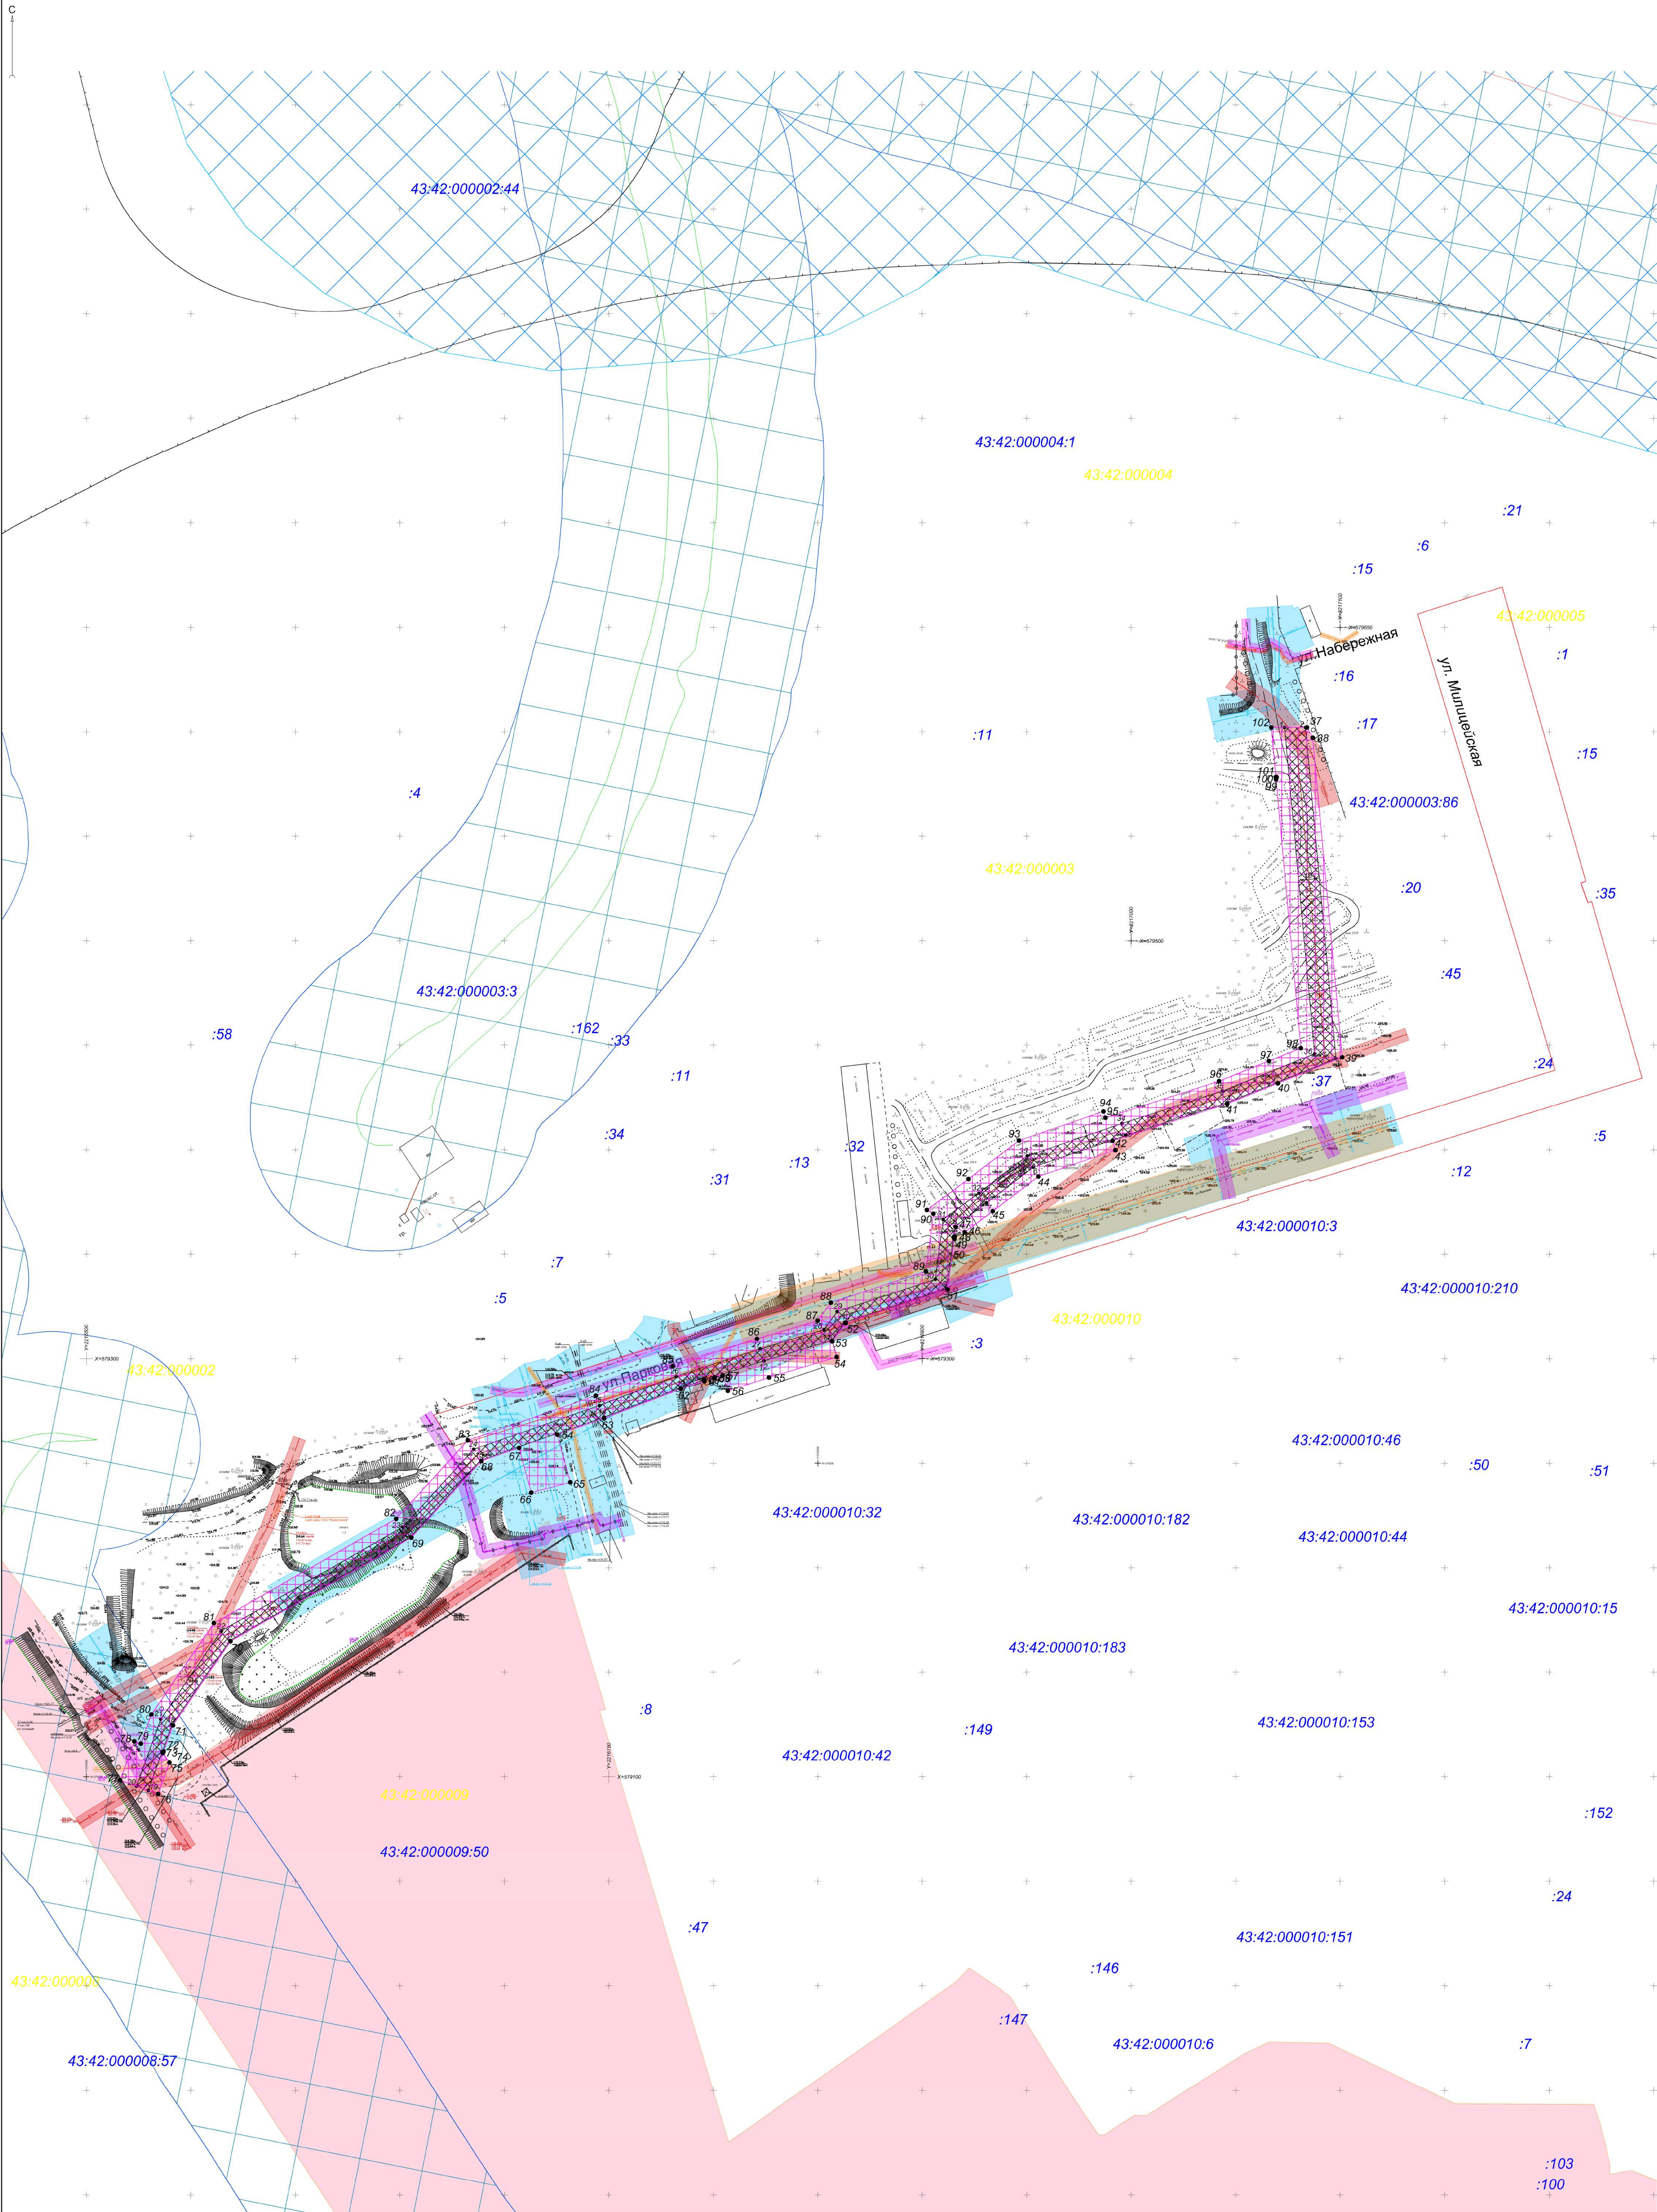

**Условные обозначения:**

- Существующая часть границы участка, имеющаяся в ГКН сведения о которой достаточны для определения ее местоположения
- Граница кадастрового квартала
- 43:42:000003:86 - Кадастровый номер земельного участка
- 43:42:000003 - Номер кадастрового квартала
- ул. Парковая - Название улиц
- 1 - Поворотная точка границы красной линии с координатами
- Проектируемая красная линия линейного объекта
- Водоохранная зона р.Вятка
- Временная полоса отвода на период строительства
- Техническая зона линейного объекта
- Зона с особыми условиями использования территории (охранная зона водопровода)

- Зона с особыми условиями использования территории (охранная зона кабеля связи)
- Зона с особыми условиями использования территории (охранная зона воздушные линии)
- Зона с особыми условиями использования территории (охранная зона канализации)
- Зона с особыми условиями использования территории (охранная зона теплоснабжения)
- Зона с особыми условиями использования территории (охранная зона электрокабели)
- Зона с особыми условиями использования территории (охранная зона объекта по производству электрической энергии - энергетический производственно-технологический комплекс тепловой электрической станции (ТЭС)).
- Зона с особыми условиями использования территории (водоохранная зона водных объектов и ее границ)
- Существующая красная линия
- Гидрография
- Проектируемая канализация
- Санитарно-защитные зоны предприятий

- Канализация
- Водопровод
- Теплоснабжение
- Кабель связи
- Электрокабель
- Воздушные линии

Схема расположения листов:

1

Примечания:

1. Система координат местная г. Киров.
2. Система высот Балтийская 1977 г.
3. Сплошные горизонталы проведены через 0.5 м.

| КВП-15-081-ППТ-МО |              |          |         |         |      |
|-------------------|--------------|----------|---------|---------|------|
| Изм.              | Кол. у.      | Листы    | Масштаб | Подпись | Дата |
| Проектировщик     | Ульянов О.А. | 21.12.16 |         |         |      |
| Разработчик       | Кудим И.Е.   | 21.12.16 |         |         |      |
| И. инженер        | Борисов Е.В. | 21.12.16 |         |         |      |

| Проект планировки территории (материалы по обоснованию) |      |        |
|---------------------------------------------------------|------|--------|
| Статус                                                  | Лист | Листов |
| П                                                       | 1    | 1      |

| ООО "Институт "Кировградпроект" г. Киров |  |
|------------------------------------------|--|
| Формат А3                                |  |





ФЕДЕРАЛЬНОЕ АГЕНТСТВО  
ПО НЕДРОПОЛЬЗОВАНИЮ  
(РОСНЕДРА)

ДЕПАРТАМЕНТ  
ПО НЕДРОПОЛЬЗОВАНИЮ  
ПО ПРИВОЛЖСКОМУ  
ФЕДЕРАЛЬНОМУ ОКРУГУ  
(ПРИВОЛЖСКНЕДРА)

603000, г. Н. Новгород, пл. М. Горького, 4/2  
Тел./факс (831) 433-74-03, тел. 433-78-91  
E-mail: Privolzh@rosnedra.gov.ru

от 01.04.2016 № 7217  
на б/н от 11.03.2016

Генеральному директору  
ООО «Институт «Кировводпроект»

В.Г. Смирнову

ул. Воровского, д. 78а,  
г. Киров, 610035

### ЗАКЛЮЧЕНИЕ

об отсутствии полезных ископаемых в недрах  
под участком предстоящей застройки

На земельном участке, испрашиваемом для предстоящей застройки, расположенном в Кирово-Чепецком районе Кировской области, с географическими координатами угловых точек в СК Пулково 1942:

| № точки | Северная широта | Восточная долгота | № точки | Северная широта | Восточная долгота |
|---------|-----------------|-------------------|---------|-----------------|-------------------|
| 1       | 58° 33' 51.788" | 49° 59' 03.407"   | 11      | 58° 33' 35.094" | 49° 58' 31.355"   |
| 2       | 58° 33' 45.480" | 49° 59' 05.325"   | 12      | 58° 33' 34.695" | 49° 58' 31.881"   |
| 3       | 58° 33' 43.418" | 49° 58' 53.618"   | 13      | 58° 33' 38.401" | 49° 58' 42.176"   |
| 4       | 58° 33' 40.977" | 49° 58' 54.173"   | 14      | 58° 33' 39.735" | 49° 58' 41.316"   |
| 5       | 58° 33' 39.126" | 49° 58' 43.667"   | 15      | 58° 33' 41.644" | 49° 58' 52.153"   |
| 6       | 58° 33' 38.018" | 49° 58' 44.381"   | 16      | 58° 33' 44.086" | 49° 58' 51.597"   |
| 7       | 58° 33' 33.896" | 49° 58' 32.933"   | 17      | 58° 33' 46.137" | 49° 59' 03.246"   |
| 8       | 58° 33' 33.710" | 49° 58' 33.179"   | 18      | 58° 33' 50.678" | 49° 59' 01.866"   |
| 9       | 58° 33' 32.610" | 49° 58' 30.124"   | 19      | 58° 33' 51.658" | 49° 59' 01.850"   |
| 10      | 58° 33' 33.994" | 49° 58' 28.299"   |         |                 |                   |

запасы полезных ископаемых отсутствуют.


Срок действия заключения – 1 год.

Заместитель начальника




Максимова М.И.,  
(8332) 54-35-80

Л.А. Полякова

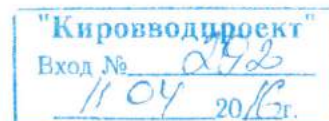



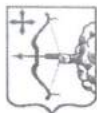

**МИНИСТЕРСТВО КУЛЬТУРЫ  
КИРОВСКОЙ ОБЛАСТИ**

ул. Карла Либкнехта, 69  
г. Киров обл., 610019  
тел. 64-79-78; факс (8332) 64-69-31  
e-mail: departament@cultura.kirov.ru

Главному инженеру  
ООО «Институт «Кировводпроект»

А.П. Кириленкову

ул. Воровского, д. 78а,  
г. Киров, 610035

04.04.2016 № 518-57-01-22  
76п-05-08/421 от 11.03.16

На №

**ЗАКЛЮЧЕНИЕ**

о наличии или об отсутствии объектов культурного наследия или объектов, обладающих признаками объекта культурного наследия в зоне проектирования объекта «Устройство трубопровода хозяйственной канализации от станции осветленная ООО «ЭСО КЧХК» до коллектора МУП «Водоканал», предназначенного для транспортировки сточных вод от станции осветленная ООО «ЭСО КЧХК» до коллектора МУП «Водоканал».

Рассмотрев представленную схему расположения проектируемого объекта, сообщаем, что в районе предполагаемого проведения работ объекты культурного наследия, включенные в единый государственный реестр объектов культурного наследия (памятников истории и культуры) народов Российской Федерации, выявленные объекты культурного наследия отсутствуют. Данными об отсутствии в районе предполагаемого проведения работ объектов, обладающих признаками объекта культурного наследия, министерство культуры Кировской области не располагает.

Во исполнение ст. 28, 30, п. 1 и 3 ст. 31, п. 1 статьи 36 Федерального закона от 25.06.2002 № 73-ФЗ "Об объектах культурного наследия (памятниках истории и культуры) народов Российской Федерации" (далее – Федеральный закон) заявитель обязан:

В отношении земельных участков, расположенных в районе предполагаемого проведения работ, в целях определения наличия или отсутствия объектов, обладающих признаками объекта культурного наследия, до начала проведения работ провести государственную историко-культурную экспертизу путем археологической разведки. Археологические разведки проводятся в соответствии со статьей 45.1 Федерального закона на основании выдаваемого Минкультуры России разрешения (открытого листа).



*Иванов А.Е.*  
*Директор*  
*12.03.16*



Согласно пункту 2 статьи 32 Федерального закона заключение государственной историко-культурной экспертизы, проведенной путем археологической разведки, необходимо предоставить в министерство культуры Кировской области для принятия решения о выдаче согласования на проведение работ.

Дополнительно сообщаем, что за неисполнение вышеперечисленных требований в соответствии со ст. 7.14, 7.14.2 КОАП заказчик и (или) лицо, проводящее земляные, строительные, дорожные или иные работы без разрешения государственного органа охраны объектов культурного наследия несёт административную ответственность в соответствии с действующим законодательством.

Министр



А.Б. Скальный





**МИНИСТЕРСТВО  
ОХРАНЫ ОКРУЖАЮЩЕЙ СРЕДЫ  
КИРОВСКОЙ ОБЛАСТИ**

Красноармейская, 17 г. Киров обл., 610002  
тел. (8332) 64-52-01, факс (8332) 64-54-94;  
E-mail: [depgreen43@mail.ru](mailto:depgreen43@mail.ru)

ОКПО 42653791 ОГРН 1154350006249  
ИНН/КПП 4345424664/434501001

25.03.2016 № 1007-49-01-14

На № 76п-05-08/422 от 11.03.2016

Главному инженеру  
ООО «Институт по изысканиям и  
проектированию объектов строи-  
тельства и инфраструктуры»

А.П. Кирилленкову

ул. Воровского, д. 78а,  
г. Киров, 610035


О предоставлении информации  
о наличии (отсутствии) ООПТ  
регионального значения в зоне  
проектирования объектов

*Уланов В.А.*  
*Для предоставления при*  
*проектировании*  
*30.03.16*  
Информируем, что согласно представленным графическим материалам  
участок инженерно-изыскательских работ по объекту «Устройство трубопро-  
вода хозяйственной канализации от станции осветления ООО «ЭСО КЧХК»  
до коллектора МУП «Водоканал» расположен вне существующих и проекти-  
руемых особо охраняемых природных территорий регионального значения.

Министр

*А.Н. Чемоданов*  
А.Н. Чемоданов

Логинова Юлия Витальевна  
Назарова Наталья Сергеевна  
38-48-62

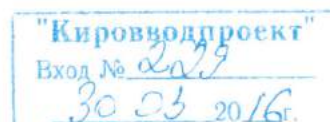

Министерство  
лесного хозяйства  
Кировской области

**ЛЕСНОЙ  
ОТДЕЛ  
ПАРКОВОГО  
ЛЕСНИЧЕСТВА**

610004 г.Киров  
ул. Советская - 29

От 29.04.2016 № 121

Главному инженеру ООО «Институт  
«Кировводпроект»  
А.П. Кириленкову

Лесной отдел министерства лесного хозяйства Кировской области Паркового лесничества в ответ на №76-05-08/820 от 28.04.2016 сообщает, что земельные участки с кадастровыми номерами 43:42:000004, 43:42:000006, 43:42:000010, 43:42:000009, планируемые под размещение линейного объекта – «Устройство трубопровода хозяйственной канализации от станции осветления ООО «ЭСО КЧХК» до коллектора МУП «Водоканал» не примыкают к государственному лесному фонду Паркового лесничества Чепецкого участкового лесничества.

Начальник лесного отдела  
Паркового лесничества



А.В. Блинов

т. 35-02-47



**МУНИЦИПАЛЬНОЕ УНИТАРНОЕ ПРЕДПРИЯТИЕ  
"ВОДОКАНАЛ" ГОРОДА КИРОВО-ЧЕПЕЦКА**

613040, Кировская область  
г. Кирово-Чепецк, ул. Ленина, 36/2  
тел/факс 5-30-50  
e-mail: [KHOVODA@UPR.KIROV.RU](mailto:KHOVODA@UPR.KIROV.RU)

ИНН 4312126599 КПП 431201001  
р/сч 40602810327310100058  
в Кировском ОСБ № 8612 г. Кирова  
кор/сч 30101810500000000609  
БИК 043304609  
ОКВЭД 41.00.1, 41.00.2, 90.00.1  
ОКПО 22973884

№ 1643-03-04 от 06.11.2015г.

на исх. № 22/0400-04/946 от 03.11.2015г.

Директору ООО «ЭСО КЧХК»  
Бурдину И.А.

г. Кирово-Чепецк,  
пер. Пожарный, 9

МУП «Водоканал» выдает технические условия на проектирование сети хозяйственно-бытовой канализации с территории участка водозабора и станции осветления ООО «ЭСО КЧХК».

Подключение к сетям канализации произвести в колодец К-17 (с отметками земли 114,78, лотка 112,30) коллектора Д 400, проходящего с территорий предприятий поселка ТЭЦ и ул.Заводской на 1 очередь очистных сооружений канализации.

Для контроля расхода стоков установить водомерный узел в соответствие с Федеральным законом «О водоснабжении и водоотведении» 07.12.2011 N 416-ФЗ, «Правилами холодного водоснабжения и водоотведения», утвержденных Постановлением Правительства РФ № 644 от 29.07.2013г., и с «Правилами организации коммерческого учета воды, сточных вод», утвержденных Постановлением Правительства РФ № 776 от 04.09.2013г.

Проект согласовать с МУП «Водоканал».

Перед подключением объектов к сети канализации составить программу врезки с указанием сроков и согласовывать с МУП «Водоканал».

После подключения к сетям представить в МУП «Водоканал» копию исполнительной документации на наружные канализационные сети, заключить договор на оказание услуг по водоснабжению и водоотведению с разделом границ эксплуатационной ответственности.

Срок действия технических условий – 3 года.

Приложение: Схемы на 2 листах.


Технический директор



А.И. Тарбеев



МУП "Водоканал"

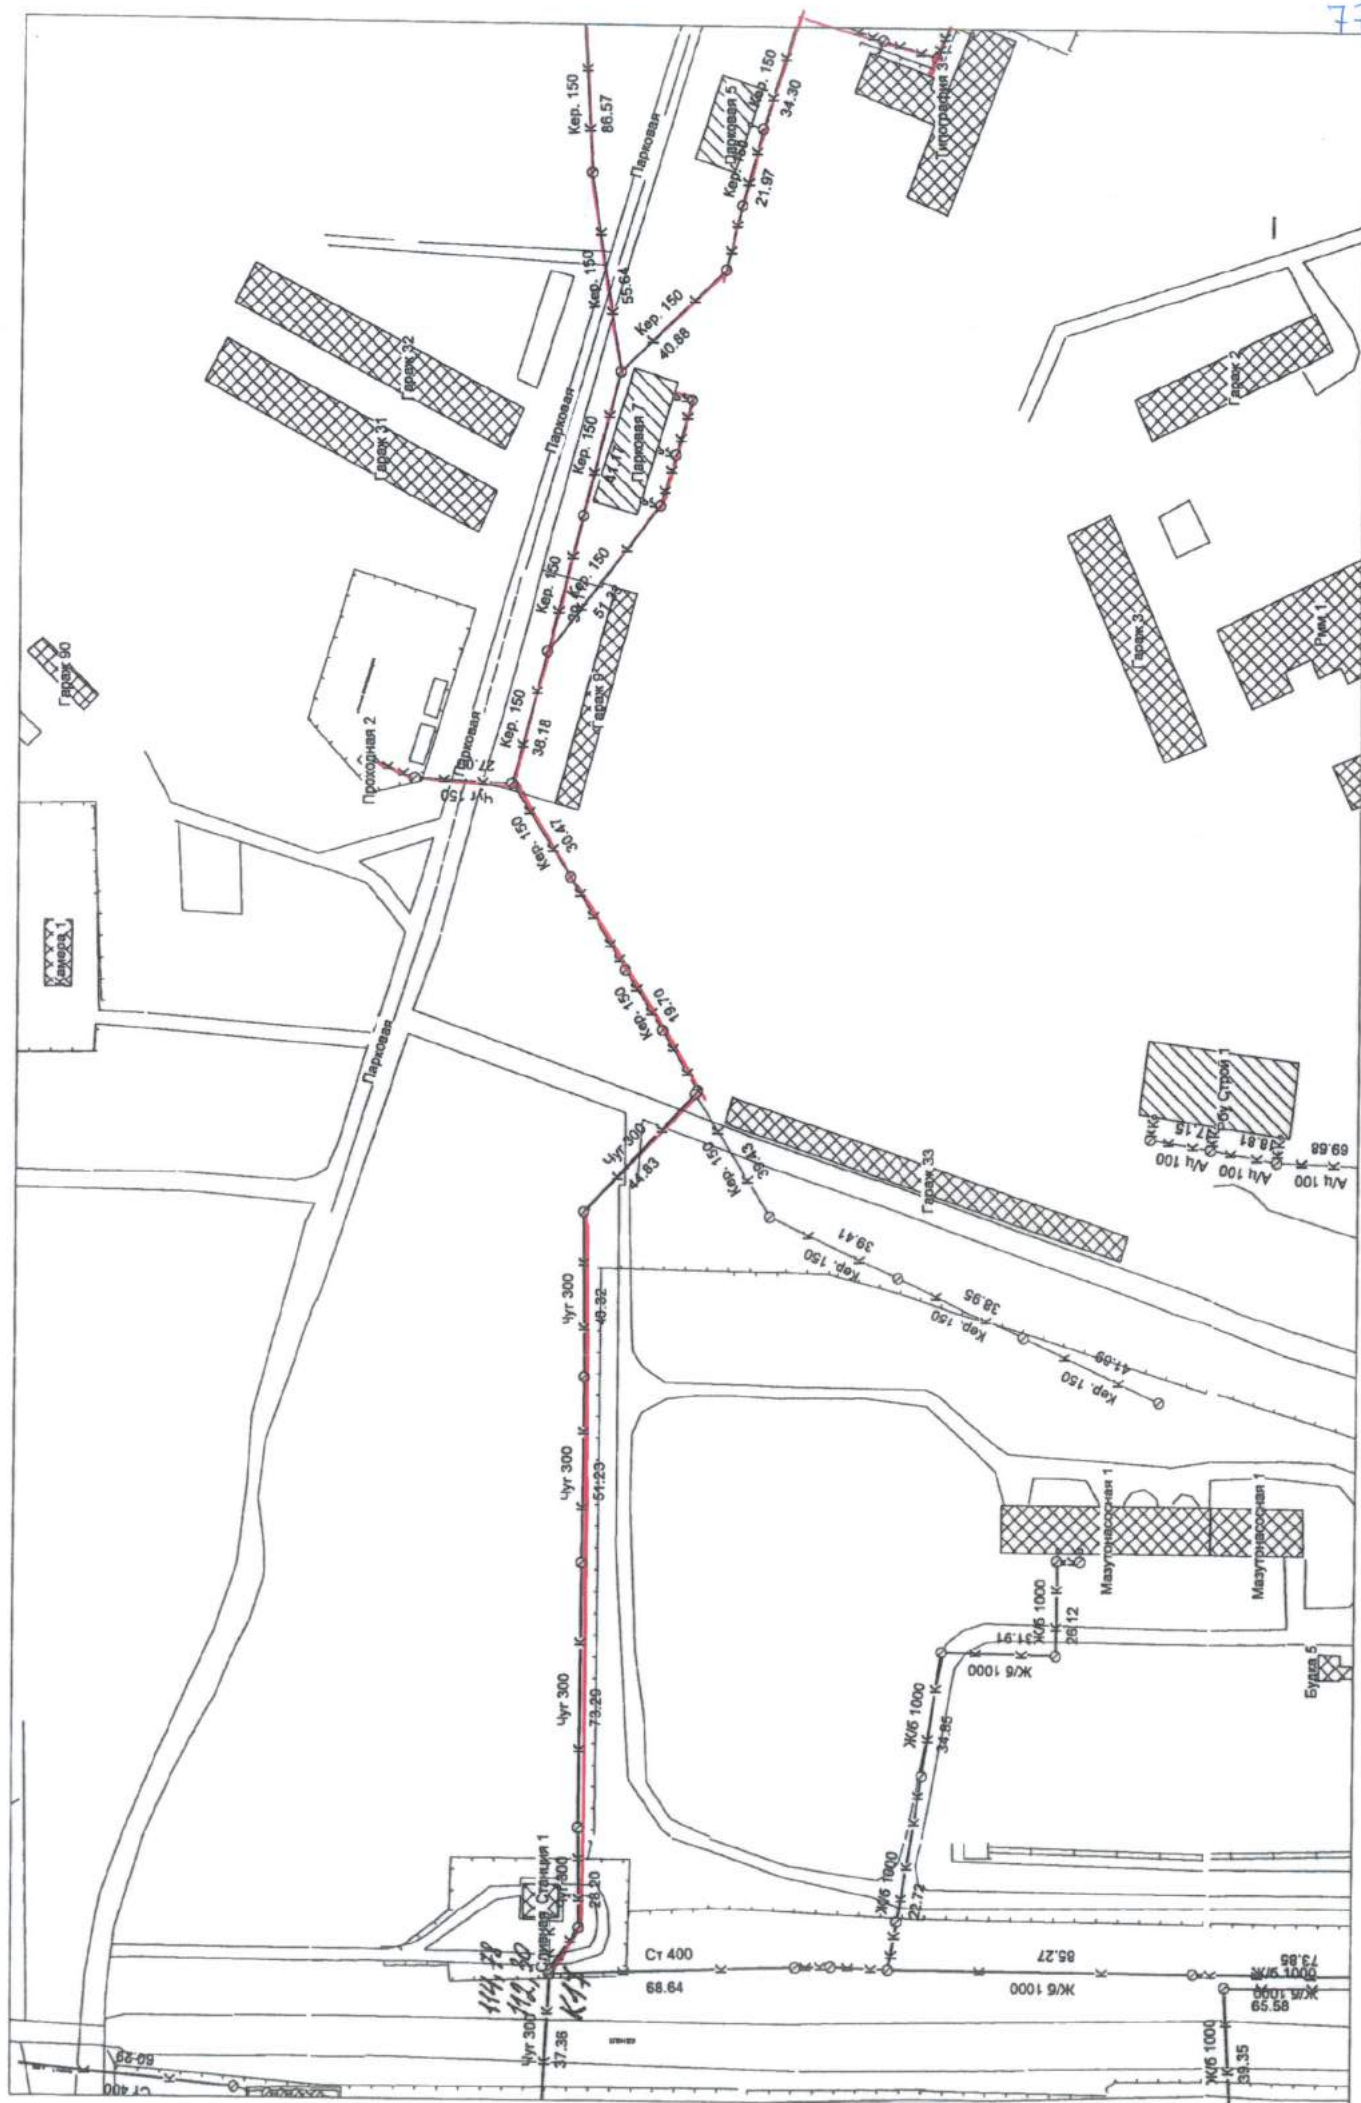





РОССИЙСКАЯ ФЕДЕРАЦИЯ  
ООО «ИНСТИТУТ «КИРОВВОДПРОЕКТ»

г. Киров, ул. Воровского, 78А

Заказчик: ООО «ЭСО КЧХК».

## ПРОЕКТ ПЛАНИРОВКИ ТЕРРИТОРИИ

КОРРЕКТИРОВКА ПРОЕКТА ПЛАНИРОВКИ ТЕРРИТОРИИ С ПРОЕКТОМ  
МЕЖЕВАНИЯ ТЕРРИТОРИИ В СОСТАВЕ ПРОЕКТА ПЛАНИРОВКИ ТЕРРИТОРИИ В  
КАДАСТРОВЫХ КВАРТАЛАХ 43:42:000004, 43:42:000003, 43:42:000010,  
43:42:000009 В ЦЕЛЯХ ДАЛЬНЕЙШЕГО РАЗМЕЩЕНИЯ ЛИНЕЙНОГО ОБЪЕКТА –  
«УСТРОЙСТВО ТРУБОПРОВОДА ХОЗФЕКАЛЬНОЙ КАНАЛИЗАЦИИ ОТ  
СТАНЦИИ ОСВЕЩЕНИЯ ООО «ЭСО КЧХК ДО КОЛЛЕКТОРА МУП  
«ВОДОКАНАЛ».

Проект межевания  
КВП-15-081-ППТ-ПМ

г. Киров, 2016г.

|              |              |              |  |
|--------------|--------------|--------------|--|
| Согласовано: |              |              |  |
|              |              |              |  |
|              |              |              |  |
|              |              |              |  |
| Инт. № подл. | Подп. и дата | Взам. инв. № |  |
|              |              |              |  |
|              |              |              |  |

РОССИЙСКАЯ ФЕДЕРАЦИЯ  
ООО «ИНСТИТУТ «КИРОВВОДПРОЕКТ»

ЗАКАЗЧИК: ООО «ЭСО КЧХК».

КОРРЕКТИРОВКА ПРОЕКТА ПЛАНИРОВКИ ТЕРРИТОРИИ С ПРОЕКТОМ  
МЕЖЕВАНИЯ ТЕРРИТОРИИ В СОСТАВЕ ПРОЕКТА ПЛАНИРОВКИ ТЕРРИТОРИИ В  
КАДАСТРОВЫХ КВАРТАЛАХ 43:42:000004, 43:42:000003, 43:42:000010,  
43:42:000009 В ЦЕЛЯХ ДАЛЬНЕЙШЕГО РАЗМЕЩЕНИЯ ЛИНЕЙНОГО ОБЪЕКТА –  
«УСТРОЙСТВО ТРУБОПРОВОДА ХОЗФЕКАЛЬНОЙ КАНАЛИЗАЦИИ ОТ  
СТАНЦИИ ОСВЕЩЕНИЯ ООО «ЭСО КЧХК ДО КОЛЛЕКТОРА МУП  
«ВОДОКАНАЛ».

ПРОЕКТ ПЛАНИРОВКИ

ПРОЕКТ МЕЖЕВАНИЯ

КВП-15-081-ПМ

Главный инженер

Главный инженер проекта



А.П. Кириленков

Е.В. Богданов

г. Киров, 2016г.

|              |  |  |  |
|--------------|--|--|--|
| Согласовано: |  |  |  |
|              |  |  |  |
|              |  |  |  |
|              |  |  |  |
| Взам. инв. № |  |  |  |
|              |  |  |  |
| Подп. и дата |  |  |  |
|              |  |  |  |
| Инв. № подл. |  |  |  |
|              |  |  |  |



Состав проектной документации

| Номер тома | Обозначение       | Наименование             | Примечание |
|------------|-------------------|--------------------------|------------|
|            | КВП-15-081-ППТ-ОЧ | Основная часть           |            |
|            | КВП-15-081-ППТ-МО | Материалы по обоснованию |            |
|            | КВП-15-081-ППТ-ПМ | Проект межевания         |            |

|             |  |  |
|-------------|--|--|
| Согласовано |  |  |
|             |  |  |
|             |  |  |
|             |  |  |

|              |  |
|--------------|--|
| Взам. инв №  |  |
|              |  |
| Подп. и дата |  |
|              |  |
| Инв. № подл. |  |
|              |  |
|              |  |
|              |  |

|             |          |      |        |                                                                                     |       |                                 |      |        |
|-------------|----------|------|--------|-------------------------------------------------------------------------------------|-------|---------------------------------|------|--------|
|             |          |      |        |                                                                                     |       | КВП-15-081-ППТ-СП               |      |        |
| Изм.        | Кол.уч.  | Лист | № док. | Подп.                                                                               | Дата  | Состав проектной документации.  |      |        |
| Разработал  | Шубин    |      |        |  | 21.12 |                                 |      |        |
| Проверил    | Уланова  |      |        |                                                                                     | 21.12 |                                 |      |        |
|             |          |      |        |                                                                                     |       |                                 |      |        |
| Н. контроль | Богданов |      |        |  | 21.12 |                                 |      |        |
|             |          |      |        |                                                                                     |       | Стадия                          | Лист | Листов |
|             |          |      |        |                                                                                     |       | П                               | 1    | 1      |
|             |          |      |        |                                                                                     |       | ООО «Институт «Киров-водпроект» |      |        |

| Обозначение         | Наименование   | стр. |
|---------------------|---|------|
| КВП-15-081-ППТ      | Состав проекта   |      |
| КВП-15-081-ППТ-ПМ-С | Содержание   |      |
|                     | <b>Проект межевания</b>   |      |
| КВП-15-081-ППТ-ПМ   | Сведения по межеванию территории   |      |
| КВП-15-081-ППТ-ПМ   | Чертеж проекта межевания М 1:500   |      |
|                     | <b>Приложение</b>   |      |
|                     | Кадастровый план территории от 16.03.2016 г. № 90/16-54778<br>Номер кадастрового квартала: 43:42:000003   |      |
|                     | Кадастровый план территории от 16.03.2016 г. № 90/16-54761<br>Номер кадастрового квартала: 43:42:000009   |      |
|                     | Кадастровый план территории от 18.03.2016 г. № 90/16-57553<br>Номер кадастрового квартала: 43:42:000010   |      |
|                     | Уведомление об отсутствии в едином государственном реестре прав на недвижимое имущество и сделок с ним запрашиваемых сведений от 18.03.2016 № 43/014/2000/2016-2256 на земельный участок с кадастровым номером 43:42:000009:50  |      |
|                     | Уведомление об отсутствии в едином государственном реестре прав на недвижимое имущество и сделок с ним запрашиваемых сведений от 20.12.2016 № 43/014/2000/2016-13919 на земельный участок с кадастровым номером 43:42:000003:37 |      |
|                     | <b>Градостроительный план</b>   |      |
| КВП-15-081-ППТ-ГП   | Градостроительный план   |      |

| |
|---|
| Инв. № полл.   | Полп. и дата | Взам. инв. № | |
| <table><tr><td>Изм.</td><td>Кол.уч</td><td>Лист</td><td>№ док.</td><td>Подп.</td><td>Дата</td></tr><tr><td>Разработал</td><td>Шубин</td><td></td><td></td><td>21.12</td></tr><tr><td>Проверил</td><td>Уланова</td><td></td><td></td><td>21.12</td></tr><tr><td></td><td></td><td></td><td></td><td></td></tr><tr><td></td><td></td><td></td><td></td><td></td></tr><tr><td>Н.контроль</td><td>Богданов</td><td></td><td></td><td>21.12</td></tr></table> | Изм.         | Кол.уч       | Лист | № док.                                                                              | Подп. | Дата                              | Разработал | Шубин  |  |  | 21.12 | Проверил | Уланова |  |  | 21.12 |  |  |  |  |  |  |  |  |  |  | Н.контроль | Богданов |  |  | 21.12 | <table><tr><td></td><td></td><td></td><td></td><td></td><td></td></tr><tr><td></td><td></td><td></td><td></td><td></td><td></td></tr><tr><td colspan="6">КВП-15-081-ППТ-ПМ-С</td></tr><tr><td colspan="6" rowspan="4">СОДЕРЖАНИЕ</td></tr><tr><td>Стадия</td><td>Лист</td><td>Листов</td></tr><tr><td>П</td><td>1</td><td>1</td></tr><tr><td colspan="3">ООО «Институт<br/>«Кировводпроект»</td></tr></table> |  |  |  |  |  |  |  |  |  |  |  |  | КВП-15-081-ППТ-ПМ-С |  |  |  |  |  | СОДЕРЖАНИЕ |  |  |  |  |  | Стадия | Лист | Листов | П | 1 | 1 | ООО «Институт<br>«Кировводпроект» |  |  |
|   | Изм.         | Кол.уч       | Лист | № док.                                                                              | Подп. | Дата                              | |
|   | Разработал   | Шубин        |      |  | 21.12 | |
|   | Проверил     | Уланова      |      |  | 21.12 | |
| |
| |
|   | Н.контроль   | Богданов     |      |                                                                                     | 21.12 | |
| |
| |
| КВП-15-081-ППТ-ПМ-С   | |
| СОДЕРЖАНИЕ   | |
|   |              |              |      |                                                                                     |       | Стадия                            | Лист       | Листов | |
|   |              |              |      |                                                                                     |       | П                                 | 1          | 1      | |
|   |              |              |      |                                                                                     |       | ООО «Институт<br>«Кировводпроект» | |



## 1. Сведения по межеванию территории

Проект межевания территории разработан на основании проекта Проект планировки территории и проект межевания в составе проекта планировки территории в кадастровых кварталах 43:42:000004, 43:42:000003, 43:42:000010, 43:42:000009 в целях дальнейшего размещения линейного объекта – «Устройство трубопровода хозфекальной канализации от станции осветления ООО «ЭСО КЧХК до коллектора МУП Водоканал».

Территория проектирования согласно кадастровому делению расположена в границах кадастровых кварталов: № 43:42:000003, № 43:42:000010, № 43:42:000009.

Для выполнения проектирования кадастровых работ были запрошены кадастровые планы территории указанных кварталов.

Проектируемый линейный объект – «Устройство трубопровода хозфекальной канализации от станции осветления ООО «ЭСО КЧХК до коллектора МУП Водоканал», затрагивает зоной два земельных участка:

1. 43:42:000009:50 (входит в единое землепользование 43:42:000000:32) – правообладатель не выявлен (см. Приложение).

2. 43:42:000003:37 о зарегистрированных правах на объект недвижимого имущества данные отсутствуют, правообладатель не выявлен (см. Приложение).

В рамках проекта межевания запроектированы границы частей земельных участков, попадающих в границу временного и постоянного отвода линейного объекта.

Граница постоянного отвода линейного объекта, согласно сведениям государственного кадастра недвижимости, затрагивает следующие земельные участки:

Сформированная часть **участок ЗУ1 (квартал 43:42:000003)**

Система координат г. Кирова

| № точки | X         | Y          |
|---------|-----------|------------|
| 1       | 579602.10 | 2217073.35 |
| 2       | 579602.10 | 2217083.40 |
| 103     | 579461.87 | 2217096.32 |

|              |              |              |                                |         |               |        |                                                                                     |            |
|--------------|--------------|--------------|--------------------------------|---------|---------------|--------|-------------------------------------------------------------------------------------|------------|
| Инв. № подл. | Подп. и дата | Взам. инв. № | КВП-15-081-ППТ-ПМ              |         |               |        |                                                                                     |            |
|              |              |              | Изм.                           | Кол.уч. | Лист          | № док. | Подп.                                                                               | Дата       |
|              |              |              | Разработал                     |         | Шубин.И.Е.    |        |  | 21.12.2016 |
|              |              |              | Проверил                       |         | Уланова.О.А.  |        |                                                                                     | 21.12.2016 |
|              |              |              | ПРОЕКТ МЕЖЕВАНИЯ               |         |               |        |                                                                                     |            |
|              |              |              | ООО «Институт «Кировводпроект» |         |               |        |                                                                                     |            |
|              |              |              | Н.контроль                     |         | Богданов.Е.В. |        |  | 21.12.2016 |

|           |             |            |
|-----------|-------------|------------|
| 104       | 579461.54   | 2217094.10 |
| 105       | 579455.29   | 2217095.61 |
| 106       | 579453.01   | 2217087.10 |
| 1         | 579602.10   | 2217073.35 |
| Площадь = | 1473 кв. м. |            |

### Участок 43:42:000003:37

Категория земель – Земли населённых пунктов.

Местоположение – обл. Кировская г. Кирово-Чепецк ул. Парковая д. 2, 4, 6

Разрешенный вид использования – размещение жилых домов.

Площадь – 12204 кв.м.

Правообладатель – не выявлен (см. приложение).

### Сформированная часть 43:42:000003:37:ЧЗУ1

Система координат г. Кирова

| № точки   | X          | Y          |
|-----------|------------|------------|
| 103       | 579461.87  | 2217096.32 |
| 3         | 579443.50  | 2217098.01 |
| 4         | 579422.36  | 2217045.77 |
| 5         | 579406.81  | 2216997.45 |
| 107       | 579404.02  | 2216989.32 |
| 108       | 579409.70  | 2216987.40 |
| 34        | 579412.50  | 2216995.56 |
| 35        | 579428.00  | 2217043.73 |
| 36        | 579445.83  | 2217087.76 |
| 106       | 579453.01  | 2217087.10 |
| 105       | 579455.29  | 2217095.61 |
| 104       | 579461.54  | 2217094.10 |
| 103       | 579461.87  | 2217096.32 |
| Площадь = | 776 кв. м. |            |

|               |              |              |  |  |  |  |  |  |  |  |  |
|---------------|--------------|--------------|--|--|--|--|--|--|--|--|--|
| Инов. № подл. | Подп. и дата | Взам. инв. № |  |  |  |  |  |  |  |  |  |
|               |              |              |  |  |  |  |  |  |  |  |  |
|               |              |              |  |  |  |  |  |  |  |  |  |
Сформированная часть **участок ЗУ2 (квартал 43:42:000003)**

Система координат г. Кирова

| № точки   | X          | Y          |
|-----------|------------|------------|
| 108       | 579409.70  | 2216987.40 |
| 107       | 579404.02  | 2216989.32 |
| 6         | 579391.61  | 2216953.15 |
| 7         | 579374.49  | 2216930.72 |
| 8         | 579363.27  | 2216915.62 |
| 109       | 579340.69  | 2216912.66 |
| 110       | 579338.69  | 2216906.34 |
| 31        | 579366.57  | 2216910.01 |
| 32        | 579379.28  | 2216927.11 |
| 33        | 579396.96  | 2216950.28 |
| 108       | 579409.70  | 2216987.40 |
| Площадь = | 678 кв. м. |            |

Сформированная часть **участок ЗУ1 (квартал 43:42:000010)**

Система координат г. Кирова

| № точки | X         | Y          |
|---------|-----------|------------|
| 109     | 579340.69 | 2216912.66 |
| 9       | 579333.50 | 2216911.71 |
| 10      | 579317.43 | 2216862.99 |
| 11      | 579308.70 | 2216856.61 |
| 12      | 579298.97 | 2216824.19 |
| 13      | 579285.97 | 2216784.28 |
| 14      | 579271.96 | 2216747.56 |
| 111     | 579255.74 | 2216701.07 |
| 112     | 579261.49 | 2216699.35 |
| 25      | 579277.59 | 2216745.50 |
| 26      | 579291.63 | 2216782.28 |
| 27      | 579304.69 | 2216822.39 |

|              |              |              |      |        |      |        |       |      |                   |           |
|--------------|--------------|--------------|------|--------|------|--------|-------|------|-------------------|-----------|
| Инв. № подл. | Подп. и дата | Взам. инв. № |      |        |      |        |       |      | КВП-15-081-ППТ-ПМ | Лист<br>3 |
|              |              |              |      |        |      |        |       |      |                   |           |
|              |              |              | Изм. | Кол.уч | Лист | № док. | Подп. | Дата |                   |           |

|           |             |            |
|-----------|-------------|------------|
| 28        | 579313.87   | 2216852.95 |
| 29        | 579322.52   | 2216859.29 |
| 30        | 579338.02   | 2216906.25 |
| 110       | 579338.69   | 2216906.34 |
| 109       | 579340.69   | 2216912.66 |
| Площадь = | 1371 кв. м. |            |

Сформированная часть **участок ЗУ1 (квартал 43:42:000009)**

Система координат г. Кирова

| № точки   | X           | Y          |
|-----------|-------------|------------|
| 112       | 579261.49   | 2216699.35 |
| 111       | 579255.74   | 2216701.07 |
| 15        | 579251.44   | 2216688.75 |
| 16        | 579214.76   | 2216655.19 |
| 17        | 579165.16   | 2216568.61 |
| 18        | 579124.79   | 2216540.97 |
| 113       | 579094.87   | 2216530.10 |
| 114       | 579101.68   | 2216526.20 |
| 21        | 579127.55   | 2216535.59 |
| 22        | 579169.68   | 2216564.44 |
| 23        | 579219.50   | 2216651.40 |
| 24        | 579256.61   | 2216685.34 |
| 112       | 579261.49   | 2216699.35 |
| Площадь = | 1462 кв. м. |            |

**Участок 43:42:000009:50 (входит в единое землепользование 43:42:000000:32)**

Категория земель – Земли населённых пунктов.

Местоположение – Кировская обл, г Кирово-Чепецк.

Разрешенный вид использования – для производственной деятельности.

|      |        |      |       |       |      |                   |           |
|------|--------|------|-------|-------|------|-------------------|-----------|
| Изм. | Кол.уч | Лист | № док | Подп. | Дата | КВП-15-081-ППТ-ПМ | Лист<br>4 |
|      |        |      |       |       |      |                   |           |
|      |        |      |       |       |      |                   |           |



Площадь – 207365 кв.м.  
Правообладатель – не выявлен (см. приложение).

Сформированная часть **43:42:000009:50:ЧЗУ1**  
Система координат г. Кирова

| № точки   | X         | Y          |
|-----------|-----------|------------|
| 113       | 579094.87 | 2216530.10 |
| 19        | 579093.47 | 2216529.60 |
| 20        | 579095.51 | 2216523.96 |
| 114       | 579101.68 | 2216526.20 |
| 113       | 579094.87 | 2216530.10 |
| Площадь = | 24 кв. м. |            |

Граница временного отвода на период строительства линейного объекта, согласно сведениям государственного кадастра недвижимости, затрагивает следующие земельные участки:

Сформированная часть **участок ЗУ1 (квартал 43:42:000003)**  
Система координат г. Кирова

| № точки | X         | Y          |
|---------|-----------|------------|
| 37      | 579602.10 | 2217084.08 |
| 38      | 579597.12 | 2217086.87 |
| 115     | 579462.32 | 2217099.29 |
| 103     | 579461.87 | 2217096.32 |
| 104     | 579461.54 | 2217094.10 |
| 105     | 579455.29 | 2217095.61 |
| 106     | 579453.01 | 2217087.10 |
| 116     | 579451.37 | 2217080.92 |
| 99      | 579577.14 | 2217069.33 |
| 100     | 579578.38 | 2217069.56 |

|              |              |              |
|--------------|--------------|--------------|
| Инв. № подл. | Подп. и дата | Взам. инв. № |
|              |              |              |
|              |              |              |

|           |             |            |
|-----------|-------------|------------|
| 101       | 579578.44   | 2217069.21 |
| 102       | 579602.10   | 2217067.03 |
| 1         | 579602.10   | 2217073.35 |
| 2         | 579602.10   | 2217083.40 |
| 37        | 579602.1    | 2217084.08 |
| Площадь = | 2837 кв. м. |            |

### Участок 43:42:000003:37

Категория земель – Земли населённых пунктов.

Местоположение – обл. Кировская г. Кирово-Чепецк ул. Парковая д. 2, 4, 6

Разрешенный вид использования – размещение жилых домов.

Площадь – 12204 кв.м.

Правообладатель – не выявлен (см. приложение).

### Сформированная часть 43:42:000003:37:ЧЗУ1

Система координат г. Кирова

| № точки | X         | Y          |
|---------|-----------|------------|
| 115     | 579462.32 | 2217099.29 |
| 39      | 579444.16 | 2217100.97 |
| 40      | 579431.69 | 2217070.16 |
| 41      | 579421.89 | 2217045.95 |
| 42      | 579404.24 | 2216991.09 |
| 43      | 579399.81 | 2216992.47 |
| 117     | 579399.28 | 2216990.91 |
| 107     | 579404.02 | 2216989.32 |
| 108     | 579409.70 | 2216987.40 |
| 118     | 579417.57 | 2216984.75 |
| 94      | 579418.24 | 2216986.71 |
| 95      | 579415.21 | 2216987.66 |
| 96      | 579432.71 | 2217042.02 |
| 97      | 579442.35 | 2217065.84 |

|              |              |              |      |         |      |        |       |      |                   |           |
|--------------|--------------|--------------|------|---------|------|--------|-------|------|-------------------|-----------|
| Инв. № подл. | Подп. и дата | Взам. инв. № |      |         |      |        |       |      | КВП-15-081-ППТ-ПМ | Лист<br>6 |
|              |              |              |      |         |      |        |       |      |                   |           |
|              |              |              | Изм. | Кол.уч. | Лист | № док. | Подп. | Дата |                   |           |



|           |             |            |
|-----------|-------------|------------|
| 98        | 579448.56   | 2217081.18 |
| 116       | 579451.37   | 2217080.92 |
| 106       | 579453.01   | 2217087.10 |
| 105       | 579455.29   | 2217095.61 |
| 104       | 579461.54   | 2217094.10 |
| 103       | 579461.87   | 2217096.32 |
| 115       | 579462.32   | 2217099.29 |
| Площадь = | 1456 кв. м. |            |

Сформированная часть **участок ЗУ2 (квартал 43:42:000003)**

Система координат г. Кирова

| № точки | X         | Y          |
|---------|-----------|------------|
| 118     | 579417.57 | 2216984.75 |
| 108     | 579409.70 | 2216987.40 |
| 107     | 579404.02 | 2216989.32 |
| 117     | 579399.28 | 2216990.91 |
| 44      | 579387.14 | 2216955.54 |
| 45      | 579370.49 | 2216933.73 |
| 46      | 579360.52 | 2216920.31 |
| 47      | 579362.99 | 2216916.09 |
| 48      | 579358.34 | 2216915.48 |
| 49      | 579358.20 | 2216915.05 |
| 50      | 579357.33 | 2216915.35 |
| 119     | 579340.85 | 2216913.18 |
| 109     | 579340.69 | 2216912.66 |
| 110     | 579338.69 | 2216906.34 |
| 120     | 579327.22 | 2216869.99 |
| 121     | 579321.57 | 2216852.39 |
| 88      | 579326.77 | 2216856.20 |
| 89      | 579341.78 | 2216901.71 |
| 90      | 579369.32 | 2216905.33 |

|               |              |              |      |        |      |        |       |      |                   |           |
|---------------|--------------|--------------|------|--------|------|--------|-------|------|-------------------|-----------|
| Инов. № подл. | Подп. и дата | Взам. инв. № |      |        |      |        |       |      | КВП-15-081-ППТ-ПМ | Лист<br>7 |
|               |              |              |      |        |      |        |       |      |                   |           |
|               |              |              |      |        |      |        |       |      |                   |           |
|               |              |              | Изм. | Кол.уч | Лист | № док. | Подп. | Дата |                   |           |

|           |             |            |
|-----------|-------------|------------|
| 91        | 579371.13   | 2216902.24 |
| 92        | 579385.91   | 2216922.12 |
| 93        | 579404.38   | 2216946.31 |
| 118       | 579417.57   | 2216984.75 |
| Площадь = | 2228 кв. м. |            |

Сформированная часть **участок ЗУ1 (квартал 43:42:000010)**

Система координат г. Кирова

| № точки | X         | Y          |
|---------|-----------|------------|
| 119     | 579340.85 | 2216913.18 |
| 51      | 579333.12 | 2216912.17 |
| 52      | 579317.00 | 2216863.30 |
| 53      | 579308.27 | 2216856.91 |
| 54      | 579300.77 | 2216859.05 |
| 55      | 579291.04 | 2216826.66 |
| 56      | 579284.62 | 2216806.92 |
| 57      | 579292.03 | 2216804.50 |
| 58      | 579290.77 | 2216800.63 |
| 59      | 579291.09 | 2216800.57 |
| 60      | 579290.13 | 2216795.57 |
| 61      | 579289.18 | 2216795.75 |
| 62      | 579285.50 | 2216784.44 |
| 63      | 579271.49 | 2216747.73 |
| 64      | 579263.67 | 2216725.33 |
| 65      | 579240.78 | 2216731.56 |
| 66      | 579235.88 | 2216712.89 |
| 67      | 579257.30 | 2216707.06 |
| 122     | 579255.26 | 2216701.22 |
| 111     | 579255.74 | 2216701.07 |
| 112     | 579261.49 | 2216699.35 |
| 123     | 579265.06 | 2216698.29 |

|              |              |              |        |       |      |                   |  |           |
|--------------|--------------|--------------|--------|-------|------|-------------------|--|-----------|
| Инв. № подл. | Подп. и дата | Взам. инв. № |        |       |      |                   |  |           |
|              |              |              |        |       |      |                   |  |           |
|              |              |              |        |       |      |                   |  |           |
| Изм.         | Кол.уч       | Лист         | № док. | Подп. | Дата | КВП-15-081-ППТ-ПМ |  | Лист<br>8 |



|           |             |            |
|-----------|-------------|------------|
| 124       | 579266.19   | 2216697.62 |
| 84        | 579282.29   | 2216743.79 |
| 85        | 579296.35   | 2216780.61 |
| 86        | 579309.46   | 2216820.90 |
| 87        | 579318.18   | 2216849.91 |
| 121       | 579321.57   | 2216852.39 |
| 120       | 579327.22   | 2216869.99 |
| 110       | 579338.69   | 2216906.34 |
| 109       | 579340.69   | 2216912.66 |
| 119       | 579340.85   | 2216913.18 |
| Площадь = | 3250 кв. м. |            |

Сформированная часть **участок ЗУ1 (квартал 43:42:000009)**

Система координат г. Кирова

| № точки | X         | Y          |
|---------|-----------|------------|
| 124     | 579266.19 | 2216697.62 |
| 123     | 579265.06 | 2216698.29 |
| 112     | 579261.49 | 2216699.35 |
| 111     | 579255.74 | 2216701.07 |
| 122     | 579255.26 | 2216701.22 |
| 68      | 579251.01 | 2216689.03 |
| 69      | 579214.37 | 2216655.51 |
| 70      | 579164.78 | 2216568.96 |
| 71      | 579124.56 | 2216541.42 |
| 72      | 579112.13 | 2216536.90 |
| 73      | 579111.81 | 2216536.42 |
| 74      | 579111.45 | 2216536.66 |
| 75      | 579106.74 | 2216539.73 |
| 76      | 579091.76 | 2216534.30 |
| 125     | 579092.87 | 2216531.25 |
| 113     | 579094.87 | 2216530.10 |

|              |              |              |      |        |      |        |       |      |                   |           |
|--------------|--------------|--------------|------|--------|------|--------|-------|------|-------------------|-----------|
| Инв. № подл. | Подп. и дата | Взам. инв. № |      |        |      |        |       |      | КВП-15-081-ППТ-ПМ | Лист<br>9 |
|              |              |              |      |        |      |        |       |      |                   |           |
|              |              |              | Изм. | Кол.уч | Лист | № док. | Подп. | Дата |                   |           |

|           |             |            |
|-----------|-------------|------------|
| 114       | 579101.68   | 2216526.20 |
| 126       | 579111.11   | 2216520.79 |
| 78        | 579116.97   | 2216522.92 |
| 79        | 579115.84   | 2216526.02 |
| 80        | 579129.85   | 2216531.10 |
| 81        | 579173.45   | 2216560.96 |
| 82        | 579223.45   | 2216648.24 |
| 83        | 579260.91   | 2216682.51 |
| 124       | 579266.19   | 2216697.62 |
| Площадь = | 2909 кв. м. |            |

**Участок 43:42:000009:50 (входит в единое землепользование 43:42:000000:32)**

Категория земель – Земли населённых пунктов.

Местоположение – Кировская обл, г Кирово-Чепецк.

Разрешенный вид использования – для производственной деятельности.

Площадь – 207365 кв.м.

Правообладатель – не выявлен (см. приложение).

Сформированная часть **43:42:000009:50:ЧЗУ1**

Система координат г. Кирова

| № точки   | X          | Y          |
|-----------|------------|------------|
| 126       | 579111.11  | 2216520.79 |
| 114       | 579101.68  | 2216526.20 |
| 113       | 579094.87  | 2216530.10 |
| 125       | 579092.87  | 2216531.25 |
| 19        | 579093.47  | 2216529.60 |
| 20        | 579095.51  | 2216523.96 |
| 77        | 579098.35  | 2216516.15 |
| 126       | 579111.11  | 2216520.79 |
| Площадь = | 109 кв. м. |            |

|              |              |              |      |        |      |        |       |      |                   |            |
|--------------|--------------|--------------|------|--------|------|--------|-------|------|-------------------|------------|
| Инв. № подл. | Подп. и дата | Взам. инв. № |      |        |      |        |       |      | КВП-15-081-ППТ-ПМ | Лист<br>10 |
|              |              |              |      |        |      |        |       |      |                   |            |
|              |              |              |      |        |      |        |       |      |                   |            |
|              |              |              | Изм. | Кол.уч | Лист | № док. | Подп. | Дата |                   |            |



Для размещения линейного объекта - «Устройство трубопровода хозфекальной канализации от станции осветления ООО «ЭСО КЧХК до коллектора МУП Водоканал» земельные участки на период строительства формировались в границе временного отвода.

В целях проведения государственного кадастрового учета рекомендуется подготовить межевые планы в соответствии с предоставленным проектом межевания.

Перед проведением публичных слушаний, все владельцы земельных участков будут оповещены.

|              |        |      |        |       |      |                   |  |              |            |
|--------------|--------|------|--------|-------|------|-------------------|--|--------------|------------|
| Инв. № подл. |        |      |        |       |      | Подп. и дата      |  | Взам. инв. № |            |
|              |        |      |        |       |      |                   |  |              |            |
|              |        |      |        |       |      |                   |  |              |            |
|              |        |      |        |       |      |                   |  |              |            |
| Изм.         | Кол.уч | Лист | № док. | Подп. | Дата | КВП-15-081-ППТ-ПМ |  |              | Лист<br>11 |







| № | № ЧЗУ                      | Площадь, м <sup>2</sup> |
|---|----------------------------|-------------------------|
| 1 | 331 (квартал 43+2.000.003) | 1473                    |
| 2 | 43+2.000.003.3.4251        | 776                     |
| 3 | 332 (квартал 43+2.000.003) | 678                     |
| 4 | 331 (квартал 43+2.000.010) | 1311                    |
| 5 | 331 (квартал 43+2.000.009) | 1462                    |
| 6 | 43+2.000.009.50.4251       | 24                      |

| № | № ЧЗУ                         | Площадь, м <sup>2</sup> |
|---|-------------------------------|-------------------------|
| 1 | 37/1 (высота 43; 42; 000003)  | 2837                    |
| 2 | 43; 42; 000003; 37-1 (000001) | 1456                    |
| 3 | 37/2 (высота 43; 42; 000003)  | 2228                    |
| 4 | 37/1 (высота 43; 42; 000010)  | 3240                    |
| 5 | 37/1 (высота 43; 42; 000009)  | 2909                    |
| 6 | 43; 42; 000009; 30-37/1       | 1092                    |

| Калитер Координат проекта      |            |   |
|--------------------------------|------------|---|
| Международная техническая зона |            |   |
| Линейного объема               |            |   |
| Уровень                        | Координаты |   |
| Объем                          | У          | У |

|         |            |   |
|---------|------------|---|
| Условие | Координаты | Каталог Координат проекта<br>межевания временной полосы<br>отвода на первую строительству<br>линейного объекта |
| Условие | Координаты | Каталог Координат проекта<br>межевания временной полосы<br>отвода на первую строительству<br>линейного объекта |


|                                  |         |
|----------------------------------|---------|
| Каталог Коопинат проекта         | УСЛОВИЯ |
| межзвония временной подотсы      |         |
| от подна период с противлельства |         |
| линейного объёкта                |         |

| 371 (continued) |                   |
|-----------------|-------------------|
| 1               | 5796561 579170335 |
| 2               | 5796562 579170336 |
| 3               | 5796563 579170337 |
| 4               | 5796564 579170338 |
| 5               | 5796565 579170339 |
| 6               | 5796566 579170340 |
| 7               | 5796567 579170341 |
| 8               | 5796568 579170342 |
| 9               | 5796569 579170343 |
| 10              | 5796570 579170344 |
| 11              | 5796571 579170345 |
| 12              | 5796572 579170346 |
| 94              | 5796654 579170428 |
| 95              | 5796655           |

[illegible]

| Year |  | 2017 |  | 2018 |  | 2019 |  |
|---|
|---|

|     |           |            |
|-----|-----------|------------|
| 114 | 579101.68 | 2216526.2  |
| 113 | 579094.87 | 2216530.1  |
| 125 | 579092.87 | 2216531.25 |
| 19  | 579093.47 | 2216529.6  |
| 20  | 579093.51 | 2216523.96 |
| 77  | 579098.35 | 2216516.15 |
| 126 | 579111.11 | 2216520.79 |

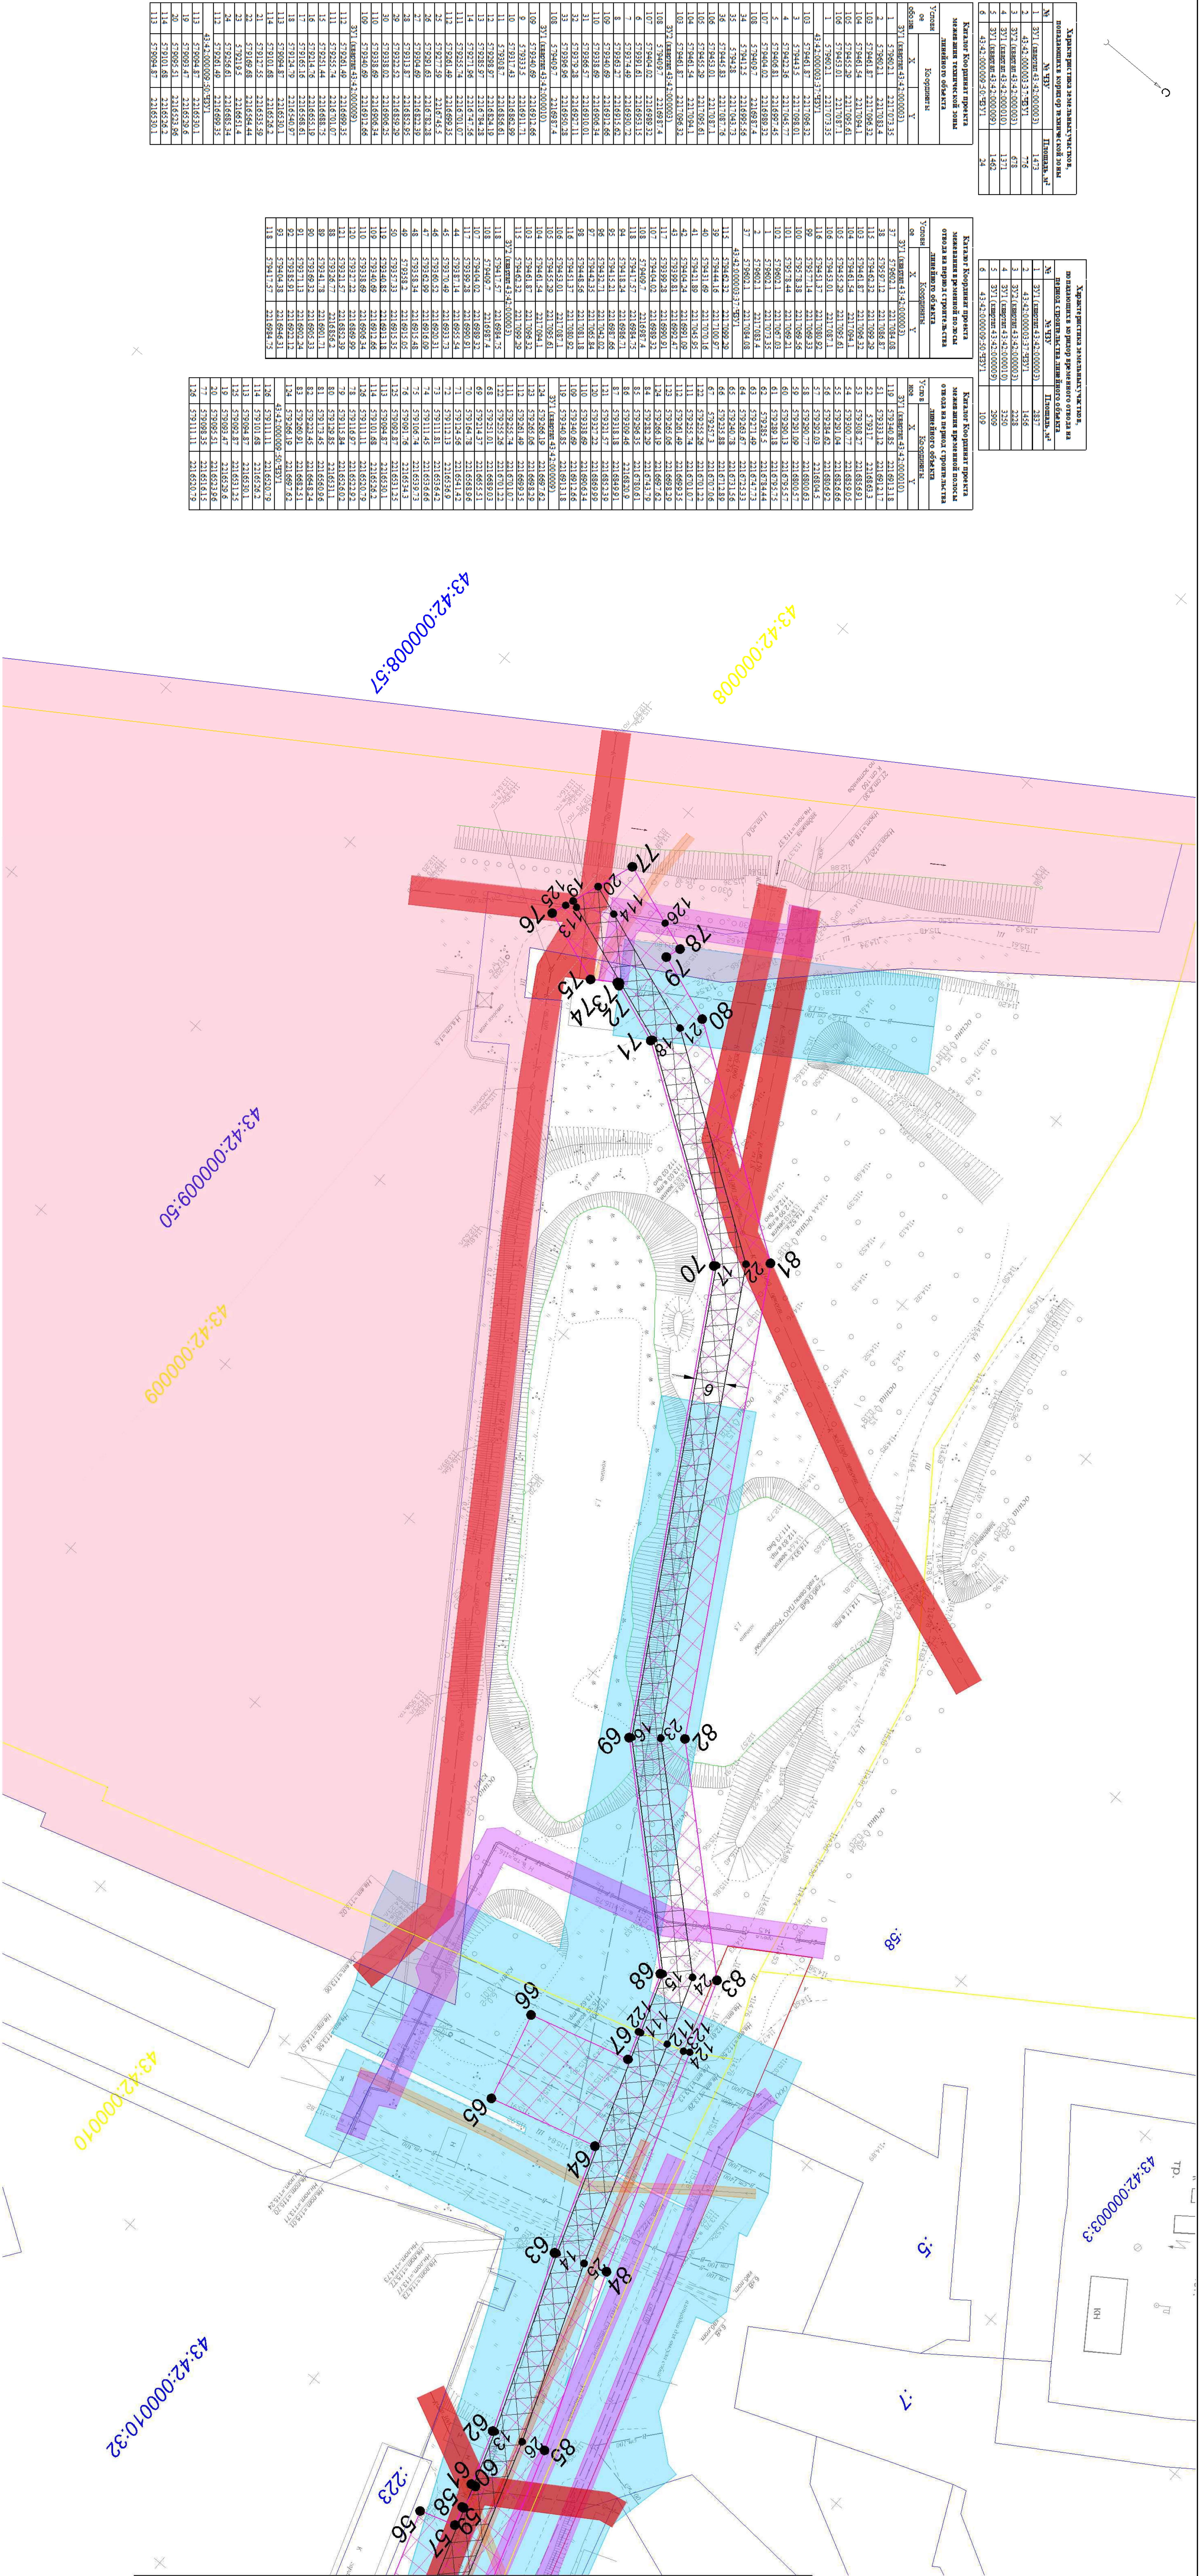

Пития сводки с листом 1

- Примечания:
1. Сущность координат истинная г. Курска.
  2. Сущность с/сост. Билибинская 1977 г.
  3. Стрелочка указывает на продвижение вер. с/сост. 0,5 м.

[illegible]



КПТ.1.1

# КАДАСТРОВЫЙ ПЛАН ТЕРРИТОРИИ

16.03.2016 г № 90/16-54778

| Номер кадастрового квартала:43:42:000003                    |                                                                      | Лист № <u>1</u>                                                  |                          | Всего листов <u>66</u>                                         |               |                             |
|-------------------------------------------------------------|----------------------------------------------------------------------|------------------------------------------------------------------|--------------------------|----------------------------------------------------------------|---------------|-----------------------------|
| Площадь кадастрового квартала:23.41 Га                      |                                                                      |                                                                  |                          |                                                                |               |                             |
| Общие сведения о земельных участках в кадастровом квартале: |                                                                      |                                                                  |                          |                                                                |               |                             |
| Номер п/п                                                   | Кадастровый номер земельного участка                                 | Адрес (описание местоположения)                                  | Категория земель         | Разрешенное использование                                      | Площадь, кв.м | Кадастровая стоимость (руб) |
| 1                                                           | 2                                                                    | 3                                                                | 4                        | 5                                                              | 6             | 7                           |
| 1                                                           | 43:42:000003:3<br>(входит в единое землепользование 43:42:000000:32) | Кировская обл, г Кирово-Чепецк                                   | Земли населённых пунктов | Для производственной деятельности                              | 52698         | 21822768.78                 |
| 2                                                           | 43:42:000003:5                                                       | обл. Кировская г. Кирово-Чепецк                                  | Земли населённых пунктов | для размещения и эксплуатации наземной теплотрассы и водоводов | 1398          | 144091.86                   |
| 3                                                           | 43:42:000003:7                                                       | Кировская обл, р-н Кирово-Чепецкий, г Кирово-Чепецк, ул Парковая | Земли населённых пунктов | для размещения питомника служебного собаководства              | 6108 +/-27    | 629551.56                   |
| 4                                                           | 43:42:000003:11                                                      | обл. Кировская г. Кирово-Чепецк                                  | Земли населённых пунктов | Для размещения и эксплуатации наземной теплотрассы и водовода  | 8055          | 830228.85                   |
| 5                                                           | 43:42:000003:12                                                      | обл. Кировская г. Кирово-Чепецк                                  | Земли населённых пунктов | Размещение учебно-тренировочного полигона                      | 8229          | 848163.03                   |

инженер  
(наименование должности)

М.П. (подпись)

/ Л.П. Пегушина /  
(инициалы, фамилия)



КАДАСТРОВЫЙ ПЛАН ТЕРРИТОРИИ

16.03.2016 г № 90/16-54778

| Номер кадастрового квартала: 43:42:0000003 |           |                                      |                                                             | Лист № <u>2</u>          | Всего листов <u>66</u>                       |               |                             |
|--------------------------------------------|-----------|--------------------------------------|-------------------------------------------------------------|--------------------------|----------------------------------------------|---------------|-----------------------------|
| 1                                          | Номер п/п | Кадастровый номер земельного участка | Адрес (описание местоположения)                             | Категория земель         | Разрешенное использование                    | Площадь, кв.м | Кадастровая стоимость (руб) |
|                                            | 1         | 2                                    | 3                                                           | 4                        | 5                                            | 6             | 7                           |
|                                            | 6         | 43:42:0000003:13                     | Кировская обл, г Кирово-Чепецк, тер гк а-7                  | Земли населённых пунктов | —                                            | 3049 +/-19    | 2998356.11                  |
|                                            | 7         | 43:42:0000003:14                     | обл. Кировская г. Кирово-Чепецк                             | Категория не установлена | —                                            | 0             | —                           |
|                                            | 8         | 43:42:0000003:16                     | обл. Кировская г. Кирово-Чепецк                             | Земли населённых пунктов | Для ведения личного подсобного хозяйства     | 1074          | 225486.3                    |
|                                            | 9         | 43:42:0000003:17                     | обл. Кировская г. Кирово-Чепецк ул. Милицейская д. 7        | Земли населённых пунктов | для эксплуатации индивидуального жилого дома | 1170          | 247525.2                    |
|                                            | 10        | 43:42:0000003:20                     | (адрес) Кировская обл, г Кирово-Чепецк, ул Милицейская, д 3 | Земли населённых пунктов | для индивидуального жилого дома              | 1793          | 386785.96                   |

инженер

(наименование должности)

М.П.

(подпись)

/ Л.П. Пегушина /

(инициалы, фамилия)

КАДАСТРОВЫЙ ПЛАН ТЕРРИТОРИИ

16.03.2016 г № 90/16-54778

| Номер кадастрового квартала:43:42:000003 |           | Лист № <u>3</u>                      |                                                 | Всего листов <u>66</u>   |                                                                                               |               |                             |
|------------------------------------------|-----------|--------------------------------------|-------------------------------------------------|--------------------------|-----------------------------------------------------------------------------------------------|---------------|-----------------------------|
| 1                                        | Номер п/п | Кадастровый номер земельного участка | Адрес (описание местоположения)                 | Категория земель         | Разрешенное использование                                                                     | Площадь, кв.м | Кадастровая стоимость (руб) |
|                                          | 1         | 2                                    | 3                                               | 4                        | 5                                                                                             | 6             | 7                           |
|                                          | 11        | 43:42:000003:24                      | обл. Кировская г. Кирово-Чепецк                 | Земли населённых пунктов | для размещения и эксплуатации трансформаторной подстанции                                     | 93            | 9585.51                     |
|                                          | 12        | 43:42:000003:30                      | обл. Кировская г. Кирово-Чепецк                 | Земли населённых пунктов | для эксплуатации складских помещений                                                          | 982           | 173676.52                   |
|                                          | 13        | 43:42:000003:31                      | обл. Кировская г. Кирово-Чепецк                 | Земли населённых пунктов | размещение учебно-тренировочного полигона                                                     | 7247          | 13858075.75                 |
|                                          | 14        | 43:42:000003:32                      | Кировская область, г Кирово-Чепецк, ул Парковая | Земли населённых пунктов | для размещения капитальных гаражей боксового типа (кооперативных, индивидуальных и служебных) | 2772 +/-18    | 2725957.08                  |
|                                          | 15        | 43:42:000003:33                      | обл. Кировская г. Кирово-Чепецк                 | Земли населённых пунктов | для эксплуатации гаражей личного автотранспорта                                               | 454           | 446459.06                   |

инженер

(наименование должности)

М.П.

(подпись)

/ Л.П. Пегушина /

(инициалы, фамилия)



Филиал федерального государственного бюджетного учреждения «Федеральная кадастровая палата Федеральной службы государственной регистрации, кадастра и картографии» по Кировской области

(полное наименование органа кадастрового учета)

КПТ.1.1

КАДАСТРОВЫЙ ПЛАН ТЕРРИТОРИИ

16.03.2016 г № 90/16-54778

| Номер кадастрового квартала: 43:42:0000003 |                             |                                                         |                          | Лист № 4                                                        | Всего листов 66 |                             |
|--------------------------------------------|-----------------------------|---------------------------------------------------------|--------------------------|-----------------------------------------------------------------|-----------------|-----------------------------|
| 1                                          | Номер кадастрового квартала | Адрес (описание местоположения)                         | Категория земель         | Разрешенное использование                                       | Площадь, кв.м   | Кадастровая стоимость (руб) |
| 1                                          | 2                           | 3                                                       | 4                        | 5                                                               | 6               | 7                           |
| 16                                         | 43:42:0000003:34            | Кировская область, г Кирово-Чепецк, ул Парковая         | Земли населённых пунктов | Для строительства и эксплуатации гаражей личного автотранспорта | 528 +/-8        | 519229.92                   |
| 17                                         | 43:42:0000003:35            | Кировская область, Кирово-Чепецкий р-н, г Кирово-Чепецк | Земли населённых пунктов | Автомобильная дорога                                            | 3919            | 403931.33                   |
| 18                                         | 43:42:0000003:37            | обл. Кировская г. Кирово-Чепецк ул. Парковая д. 2,4,6   | Земли населённых пунктов | размещение жилых домов                                          | 12204           | 2600672.4                   |
| 19                                         | 43:42:0000003:39            | Кировская область, Кирово-Чепецкий р-н, г Кирово-Чепецк | Земли населённых пунктов | Для ведения личного подсобного хозяйства                        | 585             | 105674.4                    |
| 20                                         | 43:42:0000003:40            | Кировская область, Кирово-Чепецкий р-н, г Кирово-Чепецк | Земли населённых пунктов | Для ведения личного подсобного хозяйства                        | 585             | 105674.4                    |

инженер

(наименование должности)

М.П.

(подпись)

/ Л.П. Пегушина /

(инициалы, фамилия)

КПТ.1.1

# КАДАСТРОВЫЙ ПЛАН ТЕРРИТОРИИ

16.03.2016 г № 90/16-54778

| Номер кадастрового квартала: 43:42:000003 |                                      |                                                         | Лист № 5                 |                                          | Всего листов 66 |                             |
|-------------------------------------------|--------------------------------------|---------------------------------------------------------|--------------------------|------------------------------------------|-----------------|-----------------------------|
| Номер п/п                                 | Кадастровый номер земельного участка | Адрес (описание местоположения)                         | Категория земель         | Разрешенное использование                | Площадь, кв.м   | Кадастровая стоимость (руб) |
| 1                                         | 2                                    | 3                                                       | 4                        | 5                                        | 6               | 7                           |
| 21                                        | 43:42:000003:41                      | Кировская область, Кирово-Чепецкий р-н, г Кирово-Чепецк | Земли населённых пунктов | Для ведения личного подсобного хозяйства | 897             | 162034.08                   |
| 22                                        | 43:42:000003:42                      | Кировская область, Кирово-Чепецкий р-н, г Кирово-Чепецк | Земли населённых пунктов | Для ведения личного подсобного хозяйства | 448             | 80926.72                    |
| 23                                        | 43:42:000003:43                      | Кировская область, Кирово-Чепецкий р-н, г Кирово-Чепецк | Земли населённых пунктов | Для ведения личного подсобного хозяйства | 448             | 80926.72                    |
| 24                                        | 43:42:000003:44                      | Кировская область, Кирово-Чепецкий р-н, г Кирово-Чепецк | Земли населённых пунктов | Для ведения личного подсобного хозяйства | 856             | 154627.84                   |
| 25                                        | 43:42:000003:45                      | обл. Кировская г. Кирово-Чепецк                         | Земли населённых пунктов | Для ведения личного подсобного хозяйства | 735             | 160428.45                   |

инженер

(наименование должности)

М.П.

(подпись)

/ Л.П. Пегушина /

(инициалы, фамилия)



КПТ.1.1

# КАДАСТРОВЫЙ ПЛАН ТЕРРИТОРИИ

16.03.2016 г № 90/16-54778

| 1         | Номер кадастрового квартала: 43:42:0000003 |                                                             |                          |                                              |               | Лист № 6                    | Всего листов 66 |
|-----------|--------------------------------------------|-------------------------------------------------------------|--------------------------|----------------------------------------------|---------------|-----------------------------|-----------------|
| Номер п/п | Кадастровый номер земельного участка       | Адрес (описание местоположения)                             | Категория земель         | Разрешенное использование                    | Площадь, кв.м | Кадастровая стоимость (руб) |                 |
| 1         | 2                                          | 3                                                           | 4                        | 5                                            | 6             | 7                           |                 |
| 26        | 43:42:0000003:86                           | (адрес) Кировская обл, г Кирово-Чепецк, ул Милицейская, д 5 | Земли населённых пунктов | для эксплуатации индивидуального жилого дома | 3115 +/-20    | 671064.45                   |                 |
| 27        | 43:42:0000003:87                           | Кировская обл, г Кирово-Чепецк                              | Земли населённых пунктов | для размещения водозаборных сооружений       | 4180 +/-23    | 430832.6                    |                 |
| 28        | 43:42:0000003:162                          | Кировская область, г Кирово-Чепецк, ул Парковая             | Земли населённых пунктов | Обслуживание автотранспорта                  | 1298 +/-13    | 1276440.22                  |                 |

инженер \_\_\_\_\_ / Л.П. Пегушина /  
 (наименование должности) \_\_\_\_\_ (инициалы, фамилия)

М.П. \_\_\_\_\_

(подпись)

КАДАСТРОВЫЙ ПЛАН ТЕРРИТОРИИ

16.03.2016 г № 90/16-54778

| Номер кадастрового квартала: 43:42:000003                                                            |                          |                                        | Лист № 7                                                                      |                                     | Всего листов 66                       |                             |
|---|--------------------------|----------------------------------------|-------------------------------------------------------------------------------|-------------------------------------|---------------------------------------|-----------------------------|
| Общие сведения о зданиях, сооружениях, объектах незавершенного строительства в кадастровом квартале: |                          |                                        |                                                                               |                                     |                                       |                             |
| Номер п/п                                                                                            | Вид объекта недвижимости | Кадастровый номер объекта недвижимости | Адрес (описание местоположения)                                               | Площадь или основная характеристика | Назначение (проектируемое назначение) | Кадастровая стоимость (руб) |
| 1   | 2                        | 3                                      | 4                                                                             | 5                                   | 6                                     | 7                           |
| 1   | здание                   | 43:42:000003:57                        | Кировская область, Кирово-Чепецкий р-н, г Кирово-Чепецк, ул Милицейская, д 3  | 45.7                                | Жилой дом                             | 571026.07                   |
| 2   | здание                   | 43:42:000003:58                        | Кировская область, Кирово-Чепецкий р-н, г Кирово-Чепецк, ул Милицейская, д 5  | 120.7                               | Жилой дом                             | 1514590.67                  |
| 3   | здание                   | 43:42:000003:59                        | Кировская область, Кирово-Чепецкий р-н, г Кирово-Чепецк, ул Милицейская, д 7  | 54.7                                | Жилой дом                             | 689311.9                    |
| 4   | здание                   | 43:42:000003:60                        | Кировская область, Кирово-Чепецкий р-н, г Кирово-Чепецк, ул Милицейская, д 95 | 326.3                               | Жилой дом                             | 6092663.81                  |
| 5   | здание                   | 43:42:000003:61                        | Кировская область, Кирово-Чепецкий р-н, г Кирово-Чепецк, ул Парковая, д 2     | 384.3                               | Многоквартирный дом                   | 3128920.64                  |
| 6   | здание                   | 43:42:000003:62                        | Кировская область, Кирово-Чепецкий р-н, г Кирово-Чепецк, ул Парковая, д 2     | 303.8                               | Нежилое здание                        | 2670688.39                  |

инженер

(наименование должности)

М.П.

(подпись)

/ Л.П. Пегушина /

(инициалы, фамилия)



КАДАСТРОВЫЙ ПЛАН ТЕРРИТОРИИ

16.03.2016 г № 90/16-54778

| Номер кадастрового квартала: 43:42:0000003 |                          |                                        |                                                                                         |                                     | Лист № 8                              | Всего листов 66             |
|--------------------------------------------|--------------------------|----------------------------------------|-----------------------------------------------------------------------------------------|-------------------------------------|---------------------------------------|-----------------------------|
| Номер п/п                                  | Вид объекта недвижимости | Кадастровый номер объекта недвижимости | Адрес (описание местоположения)                                                         | Площадь или основная характеристика | Назначение (проектируемое назначение) | Кадастровая стоимость (руб) |
| 1                                          | 2                        | 3                                      | 4                                                                                       | 5                                   | 6                                     | 7                           |
| 7                                          | здание                   | 43:42:0000003:63                       | Кировская область, Кирово-Чепецкий р-н, г Кирово-Чепецк, ул Милицейская, д 1            | 61.6                                | Жилой дом                             | 769698.16                   |
| 8                                          | здание                   | 43:42:0000003:64                       | Кировская область, Кирово-Чепецкий р-н, г Кирово-Чепецк, ул Милицейская, д 9            | 45.1                                | Жилой дом                             | 582755.14                   |
| 9                                          | здание                   | 43:42:0000003:65                       | Кировская область, Кирово-Чепецкий р-н, г Кирово-Чепецк, ул Милицейская, д 9            | 45.1                                | Жилой дом                             | 563529.01                   |
| 10                                         | здание                   | 43:42:0000003:85                       | Кировская область, Кирово-Чепецкий р-н, г Кирово-Чепецк, ул Милицейская, д 5            | 120.7                               | Жилой дом                             | 1514590.67                  |
| 11                                         | здание                   | 43:42:0000003:91                       | Кировская область, Кирово-Чепецкий р-н, г Кирово-Чепецк, ул Парковая, (в районе дома 2) | 29.9                                | Нежилое здание                        | 262849.11                   |
| 12                                         | сооружение               | 43:42:0000003:92                       | Кировская область, Кирово-Чепецкий р-н, г Кирово-Чепецк, ул Милицейская                 | протяженность: 476 м                | дорожно-мостовое                      | —                           |

инженер

(наименование должности)

М.П.

(подпись)

/ Л.П. Пегушина /

(инициалы, фамилия)

КАДАСТРОВЫЙ ПЛАН ТЕРРИТОРИИ

16.03.2016 г № 90/16-54778

| Номер кадастрового квартала:43:42:0000003 |                          |                                        |                                                         |                                     |                                       |                             |  |
|-------------------------------------------|--------------------------|----------------------------------------|---------------------------------------------------------|-------------------------------------|---------------------------------------|-----------------------------|--|
| 1                                         |                          |                                        |                                                         | Лист № 9                            | Всего листов 66                       |                             |  |
| Номер п/п                                 | Вид объекта недвижимости | Кадастровый номер объекта недвижимости | Адрес (описание местоположения)                         | Площадь или основная характеристика | Назначение (проектируемое назначение) | Кадастровая стоимость (руб) |  |
| 1                                         | 2                        | 3                                      | 4                                                       | 5                                   | 6                                     | 7                           |  |
| 13                                        | сооружение               | 43:42:0000003:93                       | Кировская область, г.Кирово-Чепецк, ул.Парковая, д.1    | площадь: 31 кв.м                    | нежилое                               | —                           |  |
| 14                                        | здание                   | 43:42:0000003:94                       | Кировская область, г.Кирово-Чепецк, ул. Парковая, д.1   | 70.2                                | Нежилое здание                        | 617123.99                   |  |
| 15                                        | здание                   | 43:42:0000003:95                       | Кировская область, г.Кирово-Чепецк, ул.Милицейская, д.5 | 120.7                               | Жилой дом                             | 1810450.51                  |  |
| 16                                        | здание                   | 43:42:0000003:96                       | Кировская область, г.Кирово-Чепецк, ул.Парковая, д.2    | 29.9                                | Нежилое здание                        | 262849.11                   |  |
| 17                                        | здание                   | 43:42:0000003:97                       | Кировская область, г.Кирово-Чепецк, ул.Парковая         | 83.9                                | Нежилое здание                        | 261580.24                   |  |
| 18                                        | здание                   | 43:42:0000003:98                       | Кировская область, г.Кирово-Чепецк, ул.Парковая         | 593.6                               | Нежилое здание                        | 5218301.98                  |  |

инженер (наименование должности) \_\_\_\_\_ М.П. \_\_\_\_\_ (подпись) \_\_\_\_\_ / Л.П. Пегушина / (инициалы, фамилия)



КПТ.1.2

КАДАСТРОВЫЙ ПЛАН ТЕРРИТОРИИ

16.03.2016 г № 90/16-54778

| Номер кадастрового квартала:43:42:000003 |                          |                                        |   |                                     | Лист № 10                             | Всего листов 66             |
|------------------------------------------|--------------------------|----------------------------------------|---|-------------------------------------|---------------------------------------|-----------------------------|
| Номер п/п                                | Вид объекта недвижимости | Кадастровый номер объекта недвижимости | Адрес (описание местоположения)                                                                        | Площадь или основная характеристика | Назначение (проектируемое назначение) | Кадастровая стоимость (руб) |
| 1                                        | 2                        | 3                                      | 4   | 5                                   | 6                                     | 7                           |
| 19                                       | сооружение               | 43:42:000003:99                        | Кировская область, г.Кирово-Чепецк, ул.Парковая, д.1                                                   | площадь: 24.6 кв.м                  | нежилое                               | —                           |
| 20                                       | здание                   | 43:42:000003:143                       | Кировская область, г.Кирово-Чепецк, ул.Парковая, гаражный кооператив №2, бокс 6                        | 21.3                                | Нежилое здание                        | 187247.02                   |
| 21                                       | здание                   | 43:42:000003:157                       | Кировская область, г Кирово-Чепецк, ул Парковая, здание №А-7/1 (Гаражный кооператив "Энергетик" № А-7) | 2223.7                              | Нежилое здание                        | 19548413.28                 |
| 22                                       | сооружение               | 43:42:000003:158                       | Кировская обл, Кирово-Чепецкий р-н, Кирово-Чепецк г, Парковая ул, д 1                                  | площадь застройки: 133.8 кв.м       | Военизированное                       | —                           |

инженер (наименование должности) \_\_\_\_\_ М.П. \_\_\_\_\_ (подпись) \_\_\_\_\_ / Л.П. Пегушина / (инициалы, фамилия)

# КАДАСТРОВЫЙ ПЛАН ТЕРРИТОРИИ

16.03.2016 г № 90/16-54761

|           |                                                                       |                                 |                          |                                   |                         |                             |
|-----------|-----------------------------------------------------------------------|---------------------------------|--------------------------|-----------------------------------|-------------------------|-----------------------------|
| 1         | Номер кадастрового квартала:43:42:000009                              |                                 |                          | Лист № <u>1</u>                   | Всего листов <u>123</u> |                             |
| 2         | Площадь кадастрового квартала:52.03 Га                                |                                 |                          |                                   |                         |                             |
| 3         | Общие сведения о земельных участках в кадастровом квартале:           |                                 |                          |                                   |                         |                             |
| Номер п/п | Кадастровый номер земельного участка                                  | Адрес (описание местоположения) | Категория земель         | Разрешенное использование         | Площадь, кв.м           | Кадастровая стоимость (руб) |
| 1         | 2                                                                     | 3                               | 4                        | 5                                 | 6                       | 7                           |
| 1         | 43:42:000009:5                                                        | Кировская обл, г Кирово-Чепецк  | Земли населённых пунктов | технологический трубопровод       | 534 +/-8                | 55039.38                    |
| 2         | 43:42:000009:18<br>(входит в единое землепользование 43:42:000000:32) | Кировская обл, г Кирово-Чепецк  | Земли населённых пунктов | Для производственной деятельности | 21349                   | 6038564.65                  |
| 3         | 43:42:000009:20<br>(входит в единое землепользование 43:42:000000:32) | Кировская обл, г Кирово-Чепецк  | Земли населённых пунктов | Для производственной деятельности | 2584                    | 730884.4                    |
| 4         | 43:42:000009:42                                                       | обл. Кировская г. Кирово-Чепецк | Земли населённых пунктов | опора ЛЭП.                        | 100                     | 10307                       |
| 5         | 43:42:000009:49                                                       | обл. Кировская г. Кирово-Чепецк | Земли населённых пунктов | опора ЛЭП                         | 101                     | 10410.07                    |

инженер

(наименование должности)

М.П.

(подпись)

/ Л.П. Пегушина /

(инициалы, фамилия)



КПТ.1.1

КАДАСТРОВЫЙ ПЛАН ТЕРРИТОРИИ

16.03.2016 г № 90/16-54761

| Номер кадастрового квартала:43:42:000009 |           |                                                                       |                                 |                          |                                             |               | Лист № <u>2</u>             | Всего листов <u>123</u> |
|------------------------------------------|-----------|-----------------------------------------------------------------------|---------------------------------|--------------------------|---------------------------------------------|---------------|-----------------------------|-------------------------|
| 1                                        | Номер п/п | Кадастровый номер земельного участка                                  | Адрес (описание местоположения) | Категория земель         | Разрешенное использование                   | Площадь, кв.м | Кадастровая стоимость (руб) |                         |
|                                          | 1         | 2                                                                     | 3                               | 4                        | 5                                           | 6             | 7                           |                         |
|                                          | 6         | 43:42:000009:50<br>(входит в единое землепользование 43:42:000000:32) | Кировская обл, г Кирово-Чепецк  | Земли населённых пунктов | Для производственной деятельности           | 207365        | 58653190.25                 |                         |
|                                          | 7         | 43:42:000009:52<br>(входит в единое землепользование 43:42:000000:4)  | Кировская обл, г Кирово-Чепецк  | Земли населённых пунктов | для эксплуатации и обслуживания теплотрассы | 1328          | 136319.2                    |                         |
|                                          | 8         | 43:42:000009:53                                                       | Кировская обл, г Кирово-Чепецк  | Земли населённых пунктов | для производственной деятельности           | 5921 +/-27    | 1387645.56                  |                         |
|                                          | 9         | 43:42:000009:54                                                       | Кировская обл, г Кирово-Чепецк  | Земли населённых пунктов | для производственной деятельности           | 1337 +/-13    | 316895.74                   |                         |
|                                          | 10        | 43:42:000009:55                                                       | Кировская обл, г Кирово-Чепецк  | Земли населённых пунктов | для производственной деятельности           | 9654 +/-34    | 2089608.3                   |                         |

инженер (наименование должности) \_\_\_\_\_ / Л.П. Пегушина / (инициалы, фамилия)

М.П. \_\_\_\_\_ (подпись)

КАДАСТРОВЫЙ ПЛАН ТЕРРИТОРИИ

16.03.2016 г № 90/16-54761

| 1         |                                                                       | Номер кадастрового квартала: 43:42:000009               |                          |                                                          |               | Лист № 3                    | Всего листов 123 |
|-----------|-----------------------------------------------------------------------|---------------------------------------------------------|--------------------------|----------------------------------------------------------|---------------|-----------------------------|------------------|
| Номер п/п | Кадастровый номер земельного участка                                  | Адрес (описание местоположения)                         | Категория земель         | Разрешенное использование                                | Площадь, кв.м | Кадастровая стоимость (руб) |                  |
| 1         | 2                                                                     | 3                                                       | 4                        | 5                                                        | 6             | 7                           |                  |
| 11        | 43:42:000009:56<br>(входит в единое землепользование 43:42:000000:32) | Кировская обл, г Кирово-Чепецк                          | Земли населённых пунктов | Для производственной деятельности                        | 175460        | 49628861                    |                  |
| 12        | 43:42:000009:59                                                       | Кировская область, Кирово-Чепецкий р-н, г Кирово-Чепецк | Земли населённых пунктов | Сливной канал                                            | 18730         | 1930501.1                   |                  |
| 13        | 43:42:000009:60                                                       | Кировская область, Кирово-Чепецкий р-н, г Кирово-Чепецк | Земли населённых пунктов | Канализационная насосная станция (Производственный фонд) | 1900          | 478211                      |                  |
| 14        | 43:42:000009:61                                                       | Кировская область, Кирово-Чепецкий р-н, г Кирово-Чепецк | Земли населённых пунктов | Санитарно-защитная зона                                  | 20331         | 1                           |                  |
| 15        | 43:42:000009:62                                                       | Кировская область, Кирово-Чепецкий р-н, г Кирово-Чепецк | Земли населённых пунктов | Санитарно-защитная зона                                  | 387           | 1                           |                  |

инженер (наименование должности) \_\_\_\_\_ / Л.П. Пегушина / (инициалы, фамилия)

М.П. \_\_\_\_\_ (подпись)



КПТ.1.1

# КАДАСТРОВЫЙ ПЛАН ТЕРРИТОРИИ

16.03.2016 г № 90/16-54761

| Номер кадастрового квартала:43:42:000009 |                                      |                                                         | Лист № 4                 | Всего листов 123          |               |                             |
|------------------------------------------|--------------------------------------|---------------------------------------------------------|--------------------------|---------------------------|---------------|-----------------------------|
| Номер п/п                                | Кадастровый номер земельного участка | Адрес (описание местоположения)                         | Категория земель         | Разрешенное использование | Площадь, кв.м | Кадастровая стоимость (руб) |
| 1                                        | 2                                    | 3                                                       | 4                        | 5                         | 6             | 7                           |
| 16                                       | 43:42:000009:63                      | Кировская область, Кирово-Чепецкий р-н, г Кирово-Чепецк | Земли населённых пунктов | Санитарно-защитная зона   | 93            | 1                           |
| 17                                       | 43:42:000009:64                      | Кировская область, Кирово-Чепецкий р-н, г Кирово-Чепецк | Земли населённых пунктов | Хранилище мазута          | 46179         | 11622792.51                 |
| 18                                       | 43:42:000009:65                      | Кировская область, Кирово-Чепецкий р-н, г Кирово-Чепецк | Земли населённых пунктов | Цех                       | 50227         | 12641633.63                 |
| 19                                       | 43:42:000009:66                      | Кировская область, Кирово-Чепецкий р-н, г Кирово-Чепецк | Земли населённых пунктов | Производственная зона     | 59745         | 15037219.05                 |
| 20                                       | 43:42:000009:67                      | Кировская область, Кирово-Чепецкий р-н, г Кирово-Чепецк | Земли населённых пунктов | Санитарно-защитная зона   | 389           | 1                           |

инженер

(наименование должности)

М.П.

(подпись)

/ Л.П. Пегушина /

(инициалы, фамилия)

КАДАСТРОВЫЙ ПЛАН ТЕРРИТОРИИ

16.03.2016 г № 90/16-54761

| Номер кадастрового квартала:43:42:000009 |                                      |                                                         | Лист № 5                 |                               | Всего листов 123 |                             |
|------------------------------------------|--------------------------------------|---------------------------------------------------------|--------------------------|-------------------------------|------------------|-----------------------------|
| Номер п/п                                | Кадастровый номер земельного участка | Адрес (описание местоположения)                         | Категория земель         | Разрешенное использование     | Площадь, кв.м    | Кадастровая стоимость (руб) |
| 1                                        | 2                                    | 3                                                       | 4                        | 5                             | 6                | 7                           |
| 21                                       | 43:42:000009:71                      | Кировская область, Кирово-Чепецкий р-н, г Кирово-Чепецк | Земли населённых пунктов | Гаражи                        | 3296             | 3241253.44                  |
| 22                                       | 43:42:000009:72                      | Кировская область, Кирово-Чепецкий р-н, г Кирово-Чепецк | Земли населённых пунктов | Санитарно-защитная зона       | 26783            | 1                           |
| 23                                       | 43:42:000009:73                      | Кировская область, Кирово-Чепецкий р-н, г Кирово-Чепецк | Земли населённых пунктов | Полоса отвода железной дороги | 5009             | 516277.63                   |
| 24                                       | 43:42:000009:74                      | Кировская область, Кирово-Чепецкий р-н, г Кирово-Чепецк | Земли населённых пунктов | Производственная зона         | 8416             | 2118223.04                  |
| 25                                       | 43:42:000009:75                      | Кировская область, Кирово-Чепецкий р-н, г Кирово-Чепецк | Земли населённых пунктов | Производственная зона         | 7143             | 1797821.67                  |

инженер

(наименование должности)

М.П.

(подпись)

/ Л.П. Пегушина /

(инициалы, фамилия)



# КАДАСТРОВЫЙ ПЛАН ТЕРРИТОРИИ

16.03.2016 г № 90/16-54761

| 1         |                                      | Номер кадастрового квартала:43:42:0000009               |                          |                           | Лист № 6      | Всего листов 123            |
|-----------|--------------------------------------|---------------------------------------------------------|--------------------------|---------------------------|---------------|-----------------------------|
| Номер п/п | Кадастровый номер земельного участка | Адрес (описание местоположения)                         | Категория земель         | Разрешенное использование | Площадь, кв.м | Кадастровая стоимость (руб) |
| 1         | 2                                    | 3                                                       | 4                        | 5                         | 6             | 7                           |
| 26        | 43:42:0000009:76                     | Кировская область, Кирово-Чепецкий р-н, г Кирово-Чепецк | Земли населённых пунктов | Санитарно-защитная зона   | 4361          | 1                           |
| 27        | 43:42:0000009:77                     | Кировская область, Кирово-Чепецкий р-н, г Кирово-Чепецк | Земли населённых пунктов | Опора ЛЭП                 | 100           | 10307                       |
| 28        | 43:42:0000009:78                     | Кировская область, Кирово-Чепецкий р-н, г Кирово-Чепецк | Земли населённых пунктов | Опора ЛЭП                 | 100           | 10307                       |
| 29        | 43:42:0000009:79                     | Кировская область, Кирово-Чепецкий р-н, г Кирово-Чепецк | Земли населённых пунктов | Опора ЛЭП                 | 102           | 10513.14                    |
| 30        | 43:42:0000009:80                     | Кировская область, Кирово-Чепецкий р-н, г Кирово-Чепецк | Земли населённых пунктов | Опора ЛЭП                 | 16            | 1649.12                     |

инженер

(наименование должности)

М.П.

(подпись)

/ Л.П. Пегушина /

(инициалы, фамилия)

КПТ.1.1

КАДАСТРОВЫЙ ПЛАН ТЕРРИТОРИИ

16.03.2016 г № 90/16-54761

| Номер кадастрового квартала: 43:42:0000009 |                                      |                                                         |                          |                             | Лист № 7      | Всего листов 123            |
|--------------------------------------------|--------------------------------------|---------------------------------------------------------|--------------------------|-----------------------------|---------------|-----------------------------|
| Номер п/п                                  | Кадастровый номер земельного участка | Адрес (описание местоположения)                         | Категория земель         | Разрешенное использование   | Площадь, кв.м | Кадастровая стоимость (руб) |
| 1                                          | 2                                    | 3                                                       | 4                        | 5                           | 6             | 7                           |
| 31                                         | 43:42:0000009:81                     | Кировская область, Кирово-Чепецкий р-н, г Кирово-Чепецк | Земли населённых пунктов | Технологический трубопровод | 823           | 84826.61                    |
| 32                                         | 43:42:0000009:82                     | Кировская область, Кирово-Чепецкий р-н, г Кирово-Чепецк | Земли населённых пунктов | Санитарно-защитная зона     | 238           | 1                           |
| 33                                         | 43:42:0000009:83                     | Кировская область, Кирово-Чепецкий р-н, г Кирово-Чепецк | Земли населённых пунктов | Санитарно-защитная зона     | 175           | 1                           |
| 34                                         | 43:42:0000009:84                     | Кировская область, Кирово-Чепецкий р-н, г Кирово-Чепецк | Земли населённых пунктов | Опора ЛЭП                   | 99            | 10203.93                    |
| 35                                         | 43:42:0000009:85                     | Кировская область, Кирово-Чепецкий р-н, г Кирово-Чепецк | Земли населённых пунктов | Опора ЛЭП                   | 16            | 1649.12                     |

инженер

(наименование должности)

М.П.

(подпись)

/ Л.П. Пегушина /

(инициалы, фамилия)



КАДАСТРОВЫЙ ПЛАН ТЕРРИТОРИИ

16.03.2016 г № 90/16-54761

| Номер кадастрового квартала:43:42:000009 |                                      |                                                         |                          |                           |               |                             |
|------------------------------------------|--------------------------------------|---------------------------------------------------------|--------------------------|---------------------------|---------------|-----------------------------|
| 1                                        | Лист № 8                             |                                                         | Всего листов 123         |                           |               |                             |
| Номер п/п                                | Кадастровый номер земельного участка | Адрес (описание местоположения)                         | Категория земель         | Разрешенное использование | Площадь, кв.м | Кадастровая стоимость (руб) |
| 1                                        | 2                                    | 3                                                       | 4                        | 5                         | 6             | 7                           |
| 36                                       | 43:42:000009:86                      | Кировская область, Кирово-Чепецкий р-н, г Кирово-Чепецк | Земли населённых пунктов | Опора ЛЭП                 | 98            | 10100.86                    |
| 37                                       | 43:42:000009:87                      | Кировская область, Кирово-Чепецкий р-н, г Кирово-Чепецк | Земли населённых пунктов | Опора ЛЭП                 | 100           | 10307                       |
| 38                                       | 43:42:000009:88                      | Кировская область, Кирово-Чепецкий р-н, г Кирово-Чепецк | Земли населённых пунктов | Опора ЛЭП                 | 98            | 10100.86                    |
| 39                                       | 43:42:000009:89                      | Кировская область, Кирово-Чепецкий р-н, г Кирово-Чепецк | Земли населённых пунктов | Опора ЛЭП                 | 100           | 10307                       |
| 40                                       | 43:42:000009:90                      | Кировская область, Кирово-Чепецкий р-н, г Кирово-Чепецк | Земли населённых пунктов | Опора ЛЭП                 | 92            | 9482.44                     |

инженер

(наименование должности)

М.П.

(подпись)

/ Л.П. Пегушина /

(инициалы, фамилия)

КПТ.1.1

# КАДАСТРОВЫЙ ПЛАН ТЕРРИТОРИИ

16.03.2016 г № 90/16-54761

| 1         |                                      | Номер кадастрового квартала: 43:42:000009               |                          |                           | Лист № 9      |                             | Всего листов 123 |  |
|-----------|--------------------------------------|---------------------------------------------------------|--------------------------|---------------------------|---------------|-----------------------------|------------------|--|
| Номер п/п | Кадастровый номер земельного участка | Адрес (описание местоположения)                         | Категория земель         | Разрешенное использование | Площадь, кв.м | Кадастровая стоимость (руб) |                  |  |
| 1         | 2                                    | 3                                                       | 4                        | 5                         | 6             | 7                           |                  |  |
| 41        | 43:42:000009:91                      | Кировская область, Кирово-Чепецкий р-н, г Кирово-Чепецк | Земли населённых пунктов | Опора ЛЭП                 | 100           | 10307                       |                  |  |
| 42        | 43:42:000009:92                      | Кировская область, Кирово-Чепецкий р-н, г Кирово-Чепецк | Земли населённых пунктов | Опора ЛЭП                 | 33            | 3401.31                     |                  |  |
| 43        | 43:42:000009:93                      | Кировская область, Кирово-Чепецкий р-н, г Кирово-Чепецк | Земли населённых пунктов | Опора ЛЭП                 | 95            | 9791.65                     |                  |  |
| 44        | 43:42:000009:94                      | Кировская область, Кирово-Чепецкий р-н, г Кирово-Чепецк | Земли населённых пунктов | Опора ЛЭП                 | 100           | 10307                       |                  |  |
| 45        | 43:42:000009:95                      | Кировская область, Кирово-Чепецкий р-н, г Кирово-Чепецк | Земли населённых пунктов | Опора ЛЭП                 | 99            | 10203.93                    |                  |  |

инженер (наименование должности) \_\_\_\_\_ М.П. \_\_\_\_\_ (подпись) \_\_\_\_\_ / Л.П. Пегушина / (инициалы, фамилия)



Филиал федерального государственного бюджетного учреждения «Федеральная кадастровая палата Федеральной службы государственной регистрации, кадастра и картографии» по Кировской области

(полное наименование органа кадастрового учета)

КПТ.1.1

КАДАСТРОВЫЙ ПЛАН ТЕРРИТОРИИ

16.03.2016 г № 90/16-54761

| Номер кадастрового квартала: 43:42:000009 |           |                                      |                                                         | Лист № 10                | Всего листов 123                                      |               |                             |
|-------------------------------------------|-----------|--------------------------------------|---------------------------------------------------------|--------------------------|-------------------------------------------------------|---------------|-----------------------------|
| 1                                         | Номер п/п | Кадастровый номер земельного участка | Адрес (описание местоположения)                         | Категория земель         | Разрешенное использование                             | Площадь, кв.м | Кадастровая стоимость (руб) |
|                                           | 1         | 2                                    | 3                                                       | 4                        | 5                                                     | 6             | 7                           |
| 46                                        |           | 43:42:000009:96                      | Кировская область, Кирово-Чепецкий р-н, г Кирово-Чепецк | Земли населённых пунктов | Опора ЛЭП                                             | 27            | 2782.89                     |
| 47                                        |           | 43:42:000009:97                      | Кировская область, Кирово-Чепецкий р-н, г Кирово-Чепецк | Земли населённых пунктов | Санитарно-защитная зона                               | 14394         | 1                           |
| 48                                        |           | 43:42:000009:98                      | Кировская область, Кирово-Чепецкий р-н, г Кирово-Чепецк | Земли населённых пунктов | Производственная зона                                 | 1411          | 355134.59                   |
| 49                                        |           | 43:42:000009:100                     | Кировская обл, г Кирово-Чепецк, пер Рабочий             | Земли населённых пунктов | для размещения объектов производственной деятельности | 14696 +/-42   | 3671501.68                  |
| 50                                        |           | 43:42:000009:101                     | обл. Кировская г. Кирово-Чепецк                         | Земли населённых пунктов | "для размещения завода ""Полимер""                    | 9908          | 2303213.68                  |

инженер

(наименование должности)

М.П.

(подпись)

/ Л.П. Пегушина /

(инициалы, фамилия)

КАДАСТРОВЫЙ ПЛАН ТЕРРИТОРИИ

16.03.2016 г № 90/16-54761

| 1         |                                      | Номер кадастрового квартала:43:42:000009 |                          |   | Лист № 11     | Всего листов 123            |
|-----------|--------------------------------------|------------------------------------------|--------------------------|---|---------------|-----------------------------|
| Номер п/п | Кадастровый номер земельного участка | Адрес (описание местоположения)          | Категория земель         | Разрешенное использование                                                                          | Площадь, кв.м | Кадастровая стоимость (руб) |
| 1         | 2                                    | 3                                        | 4                        | 5                                                                                                  | 6             | 7                           |
| 51        | 43:42:000009:102                     | Кировская обл, г Кирово-Чепецк           | Земли населённых пунктов | для размещения производственно-коммунальных и коммунально-складских предприятий I класса опасности | 1295 +/-13    | 321872.25                   |
| 52        | 43:42:000009:103                     | Кировская обл, г Кирово-Чепецк           | Земли населённых пунктов | полоса отвода железной дороги                                                                      | 33740 +/-64   | 3477581.8                   |
| 53        | 43:42:000009:110                     | Кировская обл, г Кирово-Чепецк           | Земли населённых пунктов | двухцепная воздушная линия электропередачи ВЛ-110 кВ ТЭЦ-3-Чепецк ТЭЦ-3 - Вятка                    | 65 +/-3       | 6699.55                     |
| 54        | 43:42:000009:111                     | Кировская область, город Кирово-Чепецк   | Земли населённых пунктов | для реконструкции ВЛ 110 кВ «ТЭЦ3 - ГПП-1, - 2» (линейный объект)                                  | 265 +/-6      | 27313.55                    |

инженер

(наименование должности)

М.П.

(подпись)

/ Л.П. Пегушина /

(инициалы, фамилия)



КАДАСТРОВЫЙ ПЛАН ТЕРРИТОРИИ

16.03.2016 г № 90/16-54761

| Номер кадастрового квартала: 43:42:0000009                                                           |                          |                                        | Лист № 12                                                                           |                                     | Всего листов 123                      |                             |
|---|--------------------------|----------------------------------------|-------------------------------------------------------------------------------------|-------------------------------------|---------------------------------------|-----------------------------|
| Общие сведения о зданиях, сооружениях, объектах незавершенного строительства в кадастровом квартале: |                          |                                        |                                                                                     |                                     |                                       |                             |
| Номер п/п                                                                                            | Вид объекта недвижимости | Кадастровый номер объекта недвижимости | Адрес (описание местоположения)                                                     | Площадь или основная характеристика | Назначение (проектируемое назначение) | Кадастровая стоимость (руб) |
| 1   | 2                        | 3                                      | 4                                                                                   | 5                                   | 6                                     | 7                           |
| 1   | здание                   | 43:42:0000009:104                      | Кировская область, Кирово-Чепецкий р-н, г Кирово-Чепецк, д Красное, ул Рабочая, д 4 | 92.4                                | Многоквартирный дом                   | 752308.79                   |
| 2   | здание                   | 43:42:0000009:105                      | Кировская область, Кирово-Чепецкий р-н, г Кирово-Чепецк, д Красное, ул Рабочая, д 6 | 90.4                                | Многоквартирный дом                   | 736025.05                   |
| 3   | здание                   | 43:42:0000009:112                      | Кировская область, Кирово-Чепецкий р-н, г Кирово-Чепецк, пер Рабочий, д 4           | 983.4                               | Нежилое здание                        | 918446.43                   |
| 4   | здание                   | 43:42:0000009:113                      | Кировская область, Кирово-Чепецкий р-н, г Кирово-Чепецк, пер Рабочий, д 9           | 1203.4                              | Нежилое здание                        | 1123915.43                  |
| 5   | сооружение               | 43:42:0000009:114                      | Кировская область, Кирово-Чепецкий р-н, г Кирово-Чепецк, пер Рабочий                | протяженность: 566 м                | дорожно-мостовое                      | —                           |

инженер

(наименование должности)

М.П.

(подпись)

/ Л.П. Пегушина /

(инициалы, фамилия)

КАДАСТРОВЫЙ ПЛАН ТЕРРИТОРИИ

18.03.2016 г № 90/16-57553

| 1         |                                      | Номер кадастрового квартала: 43:42:000010                         |                          | Лист № <u>1</u>                                                                               |               | Всего листов <u>105</u>     |  |
|-----------|--------------------------------------|-------------------------------------------------------------------|--------------------------|-----------------------------------------------------------------------------------------------|---------------|-----------------------------|--|
| 2         |                                      | Площадь кадастрового квартала: 23.70 Га                           |                          |                                                                                               |               |                             |  |
| 3         |                                      | Общие сведения о земельных участках в кадастровом квартале:       |                          |                                                                                               |               |                             |  |
| Номер п/п | Кадастровый номер земельного участка | Адрес (описание местоположения)                                   | Категория земель         | Разрешенное использование                                                                     | Площадь, кв.м | Кадастровая стоимость (руб) |  |
| 1         | 2                                    | 3                                                                 | 4                        | 5                                                                                             | 6             | 7                           |  |
| 1         | 43:42:000010:3                       | (адрес) Кировская обл, г Кирово-Чепецк, ул Парковая, д 1, 3, 5, 7 | Земли населённых пунктов | —                                                                                             | 13534         | 2778259.52                  |  |
| 2         | 43:42:000010:5                       | Кировская обл, г Кирово-Чепецк, ул Парковая, дом 1-б              | Земли населённых пунктов | для размещения медицинского вытрезвителя                                                      | 1688 +/-14    | 173982.16                   |  |
| 3         | 43:42:000010:6                       | Кировская обл, г Кирово-Чепецк                                    | Земли населённых пунктов | для размещения производственной базы                                                          | 5696          | 1107985.92                  |  |
| 4         | 43:42:000010:7                       | обл. Кировская г. Кирово-Чепецк                                   | Земли населённых пунктов | размещение автобазы                                                                           | 7128          | 1327518.72                  |  |
| 5         | 43:42:000010:8                       | Кировская область, г Кирово-Чепецк                                | Земли населённых пунктов | для размещения капитальных гаражей боксового типа (кооперативных, индивидуальных и служебных) | 1929 +/-15    | 2267597.37                  |  |

инженер

(наименование должности)

М.П.

(подпись)

/ Л.П. Пегушина /

(инициалы, фамилия)



КПТ.1.1

КАДАСТРОВЫЙ ПЛАН ТЕРРИТОРИИ

18.03.2016 г № 90/16-57553

| 1         | Номер кадастрового квартала: 43:42:000010 |                                                                 |                          |                                   |               | Лист № 2                    | Всего листов 105 |
|-----------|-------------------------------------------|-----------------------------------------------------------------|--------------------------|-----------------------------------|---------------|-----------------------------|------------------|
| Номер п/п | Кадастровый номер земельного участка      | Адрес (описание местоположения)                                 | Категория земель         | Разрешенное использование         | Площадь, кв.м | Кадастровая стоимость (руб) |                  |
| 1         | 2                                         | 3                                                               | 4                        | 5                                 | 6             | 7                           |                  |
| 6         | 43:42:000010:12                           | (адрес) Кировская обл, г Кирово-Чепецк, ул Парковая, д 1а       | Земли населённых пунктов | Для торговой деятельности         | 1030          | 1301229.9                   |                  |
| 7         | 43:42:000010:15                           | (адрес) обл. Кировская, г. Кирово-Чепецк, ул. Энергетиков д. 16 | Земли населённых пунктов | для производственной деятельности | 11827 +/-38   | 2062510.53                  |                  |
| 8         | 43:42:000010:16                           | обл. Кировская г. Кирово-Чепецк                                 | Земли населённых пунктов | _____                             | 2552          | 444303.2                    |                  |
| 9         | 43:42:000010:24                           | обл. Кировская г. Кирово-Чепецк ул. Энергетиков д. 14           | Земли населённых пунктов | для производственной деятельности | 1501          | 274082.6                    |                  |
| 10        | 43:42:000010:25                           | (адрес) Кировская обл, г Кирово-Чепецк, ул Энергетиков, д 16    | Земли населённых пунктов | для размещения здания столовой    | 1372 +/-9     | 1930294.24                  |                  |

инженер

(наименование должности)

М.П.

(подпись)

/ Л.П. Пегушина /

(инициалы, фамилия)

КАДАСТРОВЫЙ ПЛАН ТЕРРИТОРИИ

18.03.2016 г № 90/16-57553

| 1         |                                      | Номер кадастрового квартала:43:42:000010 |                          |                                   | Лист № <u>3</u> | Всего листов <u>105</u>     |
|-----------|--------------------------------------|------------------------------------------|--------------------------|-----------------------------------|-----------------|-----------------------------|
| Номер п/п | Кадастровый номер земельного участка | Адрес (описание местоположения)          | Категория земель         | Разрешенное использование         | Площадь, кв.м   | Кадастровая стоимость (руб) |
| 1         | 2                                    | 3                                        | 4                        | 5                                 | 6               | 7                           |
| 11        | 43:42:000010:27                      | обл. Кировская г. Кирово-Чепецк          | Земли населённых пунктов | Для огородничества                | 830             | 163949.9                    |
| 12        | 43:42:000010:28                      | обл. Кировская г. Кирово-Чепецк          | Земли населённых пунктов | Для огородничества                | 1280            | 251353.6                    |
| 13        | 43:42:000010:29                      | обл. Кировская г. Кирово-Чепецк          | Земли населённых пунктов | Для огородничества                | 812 +/-10       | 160053.32                   |
| 14        | 43:42:000010:30                      | обл. Кировская г. Кирово-Чепецк          | Земли населённых пунктов | Для огородничества                | 833             | 163226.35                   |
| 15        | 43:42:000010:32                      | Кировская обл, г Кирово-Чепецк           | Земли населённых пунктов | для производственной деятельности | 40188           | 7699618.92                  |

инженер

(наименование должности)

М.П.

(подпись)

/ Л.П. Пегушина /

(инициалы, фамилия)



Филиал федерального государственного бюджетного учреждения «Федеральная кадастровая палата Федеральной службы государственной регистрации, кадастра и картографии» по Кировской области

(полное наименование органа кадастрового учета)

КПТ.1.1

КАДАСТРОВЫЙ ПЛАН ТЕРРИТОРИИ

18.03.2016 г № 90/16-57553

| Номер кадастрового квартала: 43:42:000010 |                                      |                                                       | Лист № <u>4</u>          | Всего листов <u>105</u>                                |               |                             |
|-------------------------------------------|--------------------------------------|-------------------------------------------------------|--------------------------|--------------------------------------------------------|---------------|-----------------------------|
| Номер п/п                                 | Кадастровый номер земельного участка | Адрес (описание местоположения)                       | Категория земель         | Разрешенное использование                              | Площадь, кв.м | Кадастровая стоимость (руб) |
| 1                                         | 2                                    | 3                                                     | 4                        | 5                                                      | 6             | 7                           |
| 16                                        | 43:42:000010:34                      | обл. Кировская г. Кирово-Чепецк                       | Земли населённых пунктов | для эксплуатации гаражных боксов                       | 906           | 1065030.18                  |
| 17                                        | 43:42:000010:42                      | обл. Кировская г. Кирово-Чепецк ул. Энергетиков д. 14 | Земли населённых пунктов | для производственной деятельности                      | 15396         | 2968040.88                  |
| 18                                        | 43:42:000010:44                      | обл. Кировская г. Кирово-Чепецк                       | Земли населённых пунктов | земли администрации (свободная земля)                  | 9356          | 1                           |
| 19                                        | 43:42:000010:46                      | Кировская область, г Кирово-Чепецк                    | Земли населённых пунктов | для размещения здания глинозапасника                   | 3589 +/-42    | 618277.03                   |
| 20                                        | 43:42:000010:47                      | обл. Кировская г. Кирово-Чепецк                       | Земли населённых пунктов | свободная земля для размещения асфальтированной дороги | 16759         | 1727350.13                  |

инженер

(наименование должности)

М.П.

(подпись)

/ Л.П. Пегушина /

(инициалы, фамилия)

Филиал федерального государственного учреждения «Федеральная кадастровая палата Федеральной службы государственной регистрации, кадастра и картографии» по Кировской области

(полное наименование органа кадастрового учета)

КПТ.1.1

КАДАСТРОВЫЙ ПЛАН ТЕРРИТОРИИ

18.03.2016 г № 90/16-57553

| 1         |                                      | Номер кадастрового квартала: 43:42:000010   |                          |   | Лист № <u>5</u> | Всего листов <u>105</u>     |
|-----------|--------------------------------------|---|--------------------------|---|-----------------|-----------------------------|
| Номер п/п | Кадастровый номер земельного участка | Адрес (описание местоположения)   | Категория земель         | Разрешенное использование                                                                          | Площадь, кв.м   | Кадастровая стоимость (руб) |
| 1         | 2                                    | 3   | 4                        | 5                                                                                                  | 6               | 7                           |
| 21        | 43:42:000010:49                      | (адрес) Кировская обл, г Кирово-Чепецк, ул Энергетиков, дом 16   | Земли населённых пунктов | Для производственной деятельности                                                                  | 9957 +/-7       | 1676559.66                  |
| 22        | 43:42:000010:50                      | Кировская обл, г Кирово-Чепецк, ул Энергетиков   | Земли населённых пунктов | Для эксплуатации здания материально-технического склада                                            | 1515 +/-7       | 258428.7                    |
| 23        | 43:42:000010:51                      | Местоположение установлено относительно ориентира, расположенного в границах участка.<br>Почтовый адрес ориентира: Кировская обл, г Кирово-Чепецк, ул Энергетиков | Земли населённых пунктов | Для производственной деятельности                                                                  | 630 +/-7        | 106570.8                    |
| 24        | 43:42:000010:146                     | (адрес) Кировская обл, г Кирово-Чепецк, ул Энергетиков, дом 14   | Земли населённых пунктов | для размещения производственно-коммунальных и коммунально-складских предприятий V класса опасности | 3089 +/-19      | 596887.47                   |
| 25        | 43:42:000010:147                     | Кировская обл, р-н Кирово-Чепецкий, г Кирово-Чепецк, ул Энергетиков                                                                                               | Земли населённых пунктов | для размещения производственно-коммунальных и коммунально-складских предприятий V класса опасности | 327 +/-6        | 63186.21                    |

инженер

(наименование должности)

М.П.

(подпись)

/ Л.П. Пегушина /

(инициалы, фамилия)



КАДАСТРОВЫЙ ПЛАН ТЕРРИТОРИИ

18.03.2016 г № 90/16-57553

| 1         |                                      | Номер кадастрового квартала:43:42:000010                                                      |                          |   | Лист № 6      | Всего листов 105            |
|-----------|--------------------------------------|-----------------------------------------------------------------------------------------------|--------------------------|---|---------------|-----------------------------|
| Номер п/п | Кадастровый номер земельного участка | Адрес (описание местоположения)                                                               | Категория земель         | Разрешенное использование                                                                           | Площадь, кв.м | Кадастровая стоимость (руб) |
| 1         | 2                                    | 3                                                                                             | 4                        | 5                                                                                                   | 6             | 7                           |
| 26        | 43:42:000010:149                     | (адрес) Кировская обл, г Кирово-Чепецк, ул Энергетиков, д 14/8                                | Земли населённых пунктов | Для размещения производственно-коммунальных и коммунально-складских предприятий IV класса опасности | 3448 +/-21    | 635397.44                   |
| 27        | 43:42:000010:151                     | (адрес) Кировская область, г Кирово-Чепецк, ул Энергетиков, д 14/2, 14/5                      | Земли населённых пунктов | Для размещения производственно-коммунальных и коммунально-складских предприятий IV класса опасности | 21937 +/-52   | 4042550.36                  |
| 28        | 43:42:000010:152                     | (адрес) Кировская область, г Кирово-Чепецк, ул Энергетиков, д 14                              | Земли населённых пунктов | Для размещения производственно-коммунальных и коммунально-складских предприятий IV класса опасности | 4584 +/-24    | 844739.52                   |
| 29        | 43:42:000010:153                     | (адрес) Кировская область, р-н Кирово-Чепецкий, г Кирово-Чепецк, ул Энергетиков, д 14/1, 14/3 | Земли населённых пунктов | Для размещения производственно-коммунальных и коммунально-складских предприятий IV класса опасности | 19855 +/-49   | 3658879.4                   |
| 30        | 43:42:000010:182                     | (адрес) Кировская область, г Кирово-Чепецк, ул Энергетиков, д 14/6                            | Земли населённых пунктов | для размещения производственно-коммунальных и коммунально-складских предприятий IV класса опасности | 5987 +/-27    | 1103284.36                  |

инженер

(наименование должности)

М.П.

(подпись)

/ Л.П. Пегушина /

(инициалы, фамилия)

КАДАСТРОВЫЙ ПЛАН ТЕРРИТОРИИ

18.03.2016 г № 90/16-57553

| 1         |                                      | Номер кадастрового квартала:43:42:000010                                              |                          |   |               | Лист № <u>7</u>             | Всего листов <u>105</u> |
|-----------|--------------------------------------|---------------------------------------------------------------------------------------|--------------------------|---|---------------|-----------------------------|-------------------------|
| Номер п/п | Кадастровый номер земельного участка | Адрес (описание местоположения)                                                       | Категория земель         | Разрешенное использование                                                                           | Площадь, кв.м | Кадастровая стоимость (руб) |                         |
| 1         | 2                                    | 3                                                                                     | 4                        | 5                                                                                                   | 6             | 7                           |                         |
| 31        | 43:42:000010:183                     | (адрес) Кировская область, г Кирово-Чепецк, ул Энергетиков, д 14/4, 14/7, 14/9, 14/10 | Земли населённых пунктов | для размещения производственно-коммунальных и коммунально-складских предприятий IV класса опасности | 8266 +/-32    | 1523258.48                  |                         |
| 32        | 43:42:000010:210                     | (адрес) Кировская область, г Кирово-Чепецк, ул Парковая, д 3а                         | Земли населённых пунктов | Размещение территории автошколы                                                                     | 14374 +/-42   | 27486681.5                  |                         |
| 33        | 43:42:000010:211                     | (адрес) Кировская область, г Кирово-Чепецк, ул Парковая, д 3а                         | Земли населённых пунктов | Размещение территории автошколы                                                                     | 3218 +/-20    | 6153620.5                   |                         |
| 34        | 43:42:000010:223                     | Кировская область, г Кирово-Чепецк                                                    | Земли населённых пунктов | Обслуживание автотранспорта                                                                         | 600 +/-8      | 705318                      |                         |

инженер (наименование должности) \_\_\_\_\_ / Л.П. Пегушина / (инициалы, фамилия)

М.П. \_\_\_\_\_ (подпись)



КАДАСТРОВЫЙ ПЛАН ТЕРРИТОРИИ

18.03.2016 г № 90/16-57/553

| 1         | Номер кадастрового квартала: 43:42:000010                                                            |                                        |                                                                                 |                                     | Лист № 8                              | Всего листов 105            |
|-----------|---|----------------------------------------|---------------------------------------------------------------------------------|-------------------------------------|---------------------------------------|-----------------------------|
| 2         | Общие сведения о зданиях, сооружениях, объектах незавершенного строительства в кадастровом квартале: |                                        |                                                                                 |                                     |                                       |                             |
| Номер п/п | Вид объекта недвижимости                                                                             | Кадастровый номер объекта недвижимости | Адрес (описание местоположения)                                                 | Площадь или основная характеристика | Назначение (проектируемое назначение) | Кадастровая стоимость (руб) |
| 1         | 2   | 3                                      | 4                                                                               | 5                                   | 6                                     | 7                           |
| 1         | здание                                                                                               | 43:42:000010:52                        | Кировская область, Кирово-Чепецкий р-н, г Кирово-Чепецк, ул Энергетиков, д 14   | 411.2                               | Нежилое здание                        | 1670986.92                  |
| 2         | сооружение                                                                                           | 43:42:000010:53                        | Кировская область, Кирово-Чепецкий р-н, г Кирово-Чепецк, ул Профсоюзная, д б/н  | —                                   | дорожно-мостовое                      | 4018772.76                  |
| 3         | здание                                                                                               | 43:42:000010:54                        | Кировская область, Кирово-Чепецкий р-н, г Кирово-Чепецк, ул Строительная, д 2/2 | 15.1                                | Нежилое здание                        | 269566.61                   |
| 4         | здание                                                                                               | 43:42:000010:55                        | Кировская область, Кирово-Чепецкий р-н, г Кирово-Чепецк, ул Строительная, д 2/2 | 15.1                                | Нежилое здание                        | 269566.61                   |
| 5         | здание                                                                                               | 43:42:000010:56                        | Кировская область, Кирово-Чепецкий р-н, г Кирово-Чепецк, ул Строительная, д 2/2 | 15.1                                | Нежилое здание                        | 269566.61                   |
| 6         | здание                                                                                               | 43:42:000010:57                        | Кировская область, Кирово-Чепецкий р-н, г Кирово-Чепецк, ул Строительная, д 2/4 | 438.6                               | Нежилое здание                        | 751393.89                   |

инженер (наименование должности) \_\_\_\_\_ М.П. \_\_\_\_\_ (подпись) \_\_\_\_\_ / Л.П. Пегушина / (инициалы, фамилия)

КПТ.1.2

# КАДАСТРОВЫЙ ПЛАН ТЕРРИТОРИИ

18.03.2016 г № 90/16-57553

| Номер кадастрового квартала: 43:42:000010 |                          |                                        |                                                                                 | Лист № 9                            |                                       | Всего листов 105            |
|-------------------------------------------|--------------------------|----------------------------------------|---------------------------------------------------------------------------------|-------------------------------------|---------------------------------------|-----------------------------|
| Номер п/п                                 | Вид объекта недвижимости | Кадастровый номер объекта недвижимости | Адрес (описание местоположения)                                                 | Площадь или основная характеристика | Назначение (проектируемое назначение) | Кадастровая стоимость (руб) |
| 1                                         | 2                        | 3                                      | 4                                                                               | 5                                   | 6                                     | 7                           |
| 7                                         | здание                   | 43:42:000010:58                        | Кировская область, Кирово-Чепецкий р-н, г Кирово-Чепецк, ул Строительная, д 2/5 | 624.5                               | Нежилое здание                        | 1559897.18                  |
| 8                                         | здание                   | 43:42:000010:59                        | Кировская область, Кирово-Чепецкий р-н, г Кирово-Чепецк, ул Строительная, д 2/5 | 624.5                               | Нежилое здание                        | 1559897.18                  |
| 9                                         | здание                   | 43:42:000010:62                        | Кировская область, Кирово-Чепецкий р-н, г Кирово-Чепецк, ул Строительная, д 2/8 | 19.1                                | Нежилое здание                        | 314823.93                   |
| 10                                        | здание                   | 43:42:000010:63                        | Кировская область, Кирово-Чепецкий р-н, г Кирово-Чепецк, ул Строительная, д 2/8 | 19.1                                | Нежилое здание                        | 157411.97                   |
| 11                                        | здание                   | 43:42:000010:64                        | Кировская область, Кирово-Чепецкий р-н, г Кирово-Чепецк, ул Энергетиков, д 9    | 402.4                               | Нежилое здание                        | 2132939.63                  |
| 12                                        | здание                   | 43:42:000010:65                        | Кировская область, Кирово-Чепецкий р-н, г Кирово-Чепецк, ул Энергетиков, д 12   | 268.5                               | Жилой дом                             | 3647263.72                  |

инженер \_\_\_\_\_ / Л.П. Пегушина /  
(наименование должности) \_\_\_\_\_ (подпись) \_\_\_\_\_ (инициалы, фамилия)



КАДАСТРОВЫЙ ПЛАН ТЕРРИТОРИИ

18.03.2016 г № 90/16-57553

| Номер кадастрового квартала: 43:42:000010 |                          |                                        |                                                                                | Лист № 10                           |                                       | Всего листов 105            |  |
|-------------------------------------------|--------------------------|----------------------------------------|--------------------------------------------------------------------------------|-------------------------------------|---------------------------------------|-----------------------------|--|
| Номер п/п                                 | Вид объекта недвижимости | Кадастровый номер объекта недвижимости | Адрес (описание местоположения)                                                | Площадь или основная характеристика | Назначение (проектируемое назначение) | Кадастровая стоимость (руб) |  |
| 1                                         | 2                        | 3                                      | 4                                                                              | 5                                   | 6                                     | 7                           |  |
| 13                                        | здание                   | 43:42:000010:66                        | Кировская область, Кирово-Чепецкий р-н, г Кирово-Чепецк, ул Энергетиков, д 1Б  | 94.0                                | Нежилое здание                        | 201045.43                   |  |
| 14                                        | здание                   | 43:42:000010:67                        | Кировская область, Кирово-Чепецкий р-н, г Кирово-Чепецк, ул Энергетиков, д 1Б  | 498.3                               | Нежилое здание                        | 984622.55                   |  |
| 15                                        | здание                   | 43:42:000010:68                        | Кировская область, Кирово-Чепецкий р-н, г Кирово-Чепецк, ул Энергетиков, д 1Б  | 575.4                               | Нежилое здание                        | 1136969.33                  |  |
| 16                                        | здание                   | 43:42:000010:69                        | ТЭЦ-3                                                                          | 348.0                               | Нежилое здание                        | 1323350.41                  |  |
| 17                                        | здание                   | 43:42:000010:70                        | Кировская область, Кирово-Чепецкий р-н, г Кирово-Чепецк, ул Энергетиков, д б/н | 323.3                               | Нежилое здание                        | 125880.18                   |  |
| 18                                        | здание                   | 43:42:000010:71                        | Кировская область, Кирово-Чепецкий р-н, г Кирово-Чепецк, ул Энергетиков, д б/н | 93.6                                | Нежилое здание                        | 575447.4                    |  |

инженер

(наименование должности)

М.П.

(подпись)

/ Л.П. Пегушина /

(инициалы, фамилия)

КПТ.1.2

КАДАСТРОВЫЙ ПЛАН ТЕРРИТОРИИ

18.03.2016 г № 90/16-57553

| Номер кадастрового квартала: 43:42:000010 |           |                          | Лист № 11                              |                                                                                | Всего листов 105                    |                                       |                             |
|-------------------------------------------|-----------|--------------------------|----------------------------------------|--------------------------------------------------------------------------------|-------------------------------------|---------------------------------------|-----------------------------|
| 1                                         | Номер п/п | Вид объекта недвижимости | Кадастровый номер объекта недвижимости | Адрес (описание местоположения)                                                | Площадь или основная характеристика | Назначение (проектируемое назначение) | Кадастровая стоимость (руб) |
|                                           | 1         | 2                        | 3                                      | 4                                                                              | 5                                   | 6                                     | 7                           |
|                                           | 19        | сооружение               | 43:42:000010:72                        | Кировская область, Кирово-Чепецкий р-н, г Кирово-Чепецк, ул Энергетиков, д б/н | —                                   | канализация                           | 17258.82                    |
|                                           | 20        | здание                   | 43:42:000010:73                        | Кировская область, Кирово-Чепецкий р-н, г Кирово-Чепецк, ул Парковая, д 16     | 298.1                               | Нежилое здание                        | 2716656.1                   |
|                                           | 21        | здание                   | 43:42:000010:74                        | Кировская область, Кирово-Чепецкий р-н, г Кирово-Чепецк, ул Парковая, д 16     | 109.4                               | Нежилое здание                        | 147360.87                   |
|                                           | 22        | здание                   | 43:42:000010:75                        | Кировская область, Кирово-Чепецкий р-н, г Кирово-Чепецк, ул Парковая, д 16     | 299.8                               | Нежилое здание                        | 2483865.67                  |
|                                           | 23        | здание                   | 43:42:000010:76                        | Кировская область, Кирово-Чепецкий р-н, г Кирово-Чепецк, ул Парковая, д б/н    | 59.6                                | Нежилое здание                        | 688470.38                   |
|                                           | 24        | здание                   | 43:42:000010:77                        | Кировская область, Кирово-Чепецкий р-н, г Кирово-Чепецк, ул Парковая, д б/н    | 433.0                               | Нежилое здание                        | 10200939.8                  |

инженер (наименование должности) \_\_\_\_\_ / Л.П. Пегушина / (инициалы, фамилия)

М.П. \_\_\_\_\_ (подпись)



КАДАСТРОВЫЙ ПЛАН ТЕРРИТОРИИ

18.03.2016 г № 90/16-57553

| Номер кадастрового квартала: 43:42:000010 |                          |                                        |                                                                             | Лист № 12                           |                                       | Всего листов 105            |  |
|-------------------------------------------|--------------------------|----------------------------------------|-----------------------------------------------------------------------------|-------------------------------------|---------------------------------------|-----------------------------|--|
| Номер п/п                                 | Вид объекта недвижимости | Кадастровый номер объекта недвижимости | Адрес (описание местоположения)                                             | Площадь или основная характеристика | Назначение (проектируемое назначение) | Кадастровая стоимость (руб) |  |
| 1                                         | 2                        | 3                                      | 4                                                                           | 5                                   | 6                                     | 7                           |  |
| 25                                        | сооружение               | 43:42:000010:78                        | Кировская область, р-н Кирово-Чепецкий, г Кирово-Чепецк, ул Парковая        | площадь: 667.5 кв.м                 | нежилое                               | 436770.2                    |  |
| 26                                        | здание                   | 43:42:000010:79                        | Кировская область, Кирово-Чепецкий р-н, г Кирово-Чепецк, ул Парковая, д б/н | 2558.2                              | Нежилое здание                        | 9738325.22                  |  |
| 27                                        | сооружение               | 43:42:000010:80                        | Кировская область, Кирово-Чепецкий р-н, г Кирово-Чепецк, ул Парковая, д б/н | —                                   | дорожно-мостовое                      | 10111832.55                 |  |
| 28                                        | здание                   | 43:42:000010:81                        | Кировская область, Кирово-Чепецкий р-н, г Кирово-Чепецк, ул Парковая, д б/н | 1325.6                              | Нежилое здание                        | 6443044.98                  |  |
| 29                                        | здание                   | 43:42:000010:82                        | Кировская область, Кирово-Чепецкий р-н, г Кирово-Чепецк, ул Парковая, д б/н | 162.5                               | Нежилое здание                        | 531084.23                   |  |
| 30                                        | здание                   | 43:42:000010:83                        | Кировская область, Кирово-Чепецкий р-н, г Кирово-Чепецк, ул Парковая, д б/н | 649.3                               | Нежилое здание                        | 3820712.09                  |  |

инженер (наименование должности) \_\_\_\_\_ М.П. \_\_\_\_\_ / Л.П. Пегушина / (инициалы, фамилия)

КАДАСТРОВЫЙ ПЛАН ТЕРРИТОРИИ

18.03.2016 г № 90/16-57553

| Номер кадастрового квартала: 43:42:000010 |                          |                                        |                                                                                                | Лист № 13                           |                                       | Всего листов 105            |  |
|-------------------------------------------|--------------------------|----------------------------------------|------------------------------------------------------------------------------------------------|-------------------------------------|---------------------------------------|-----------------------------|--|
| Номер п/п                                 | Вид объекта недвижимости | Кадастровый номер объекта недвижимости | Адрес (описание местоположения)                                                                | Площадь или основная характеристика | Назначение (проектируемое назначение) | Кадастровая стоимость (руб) |  |
| 1                                         | 2                        | 3                                      | 4                                                                                              | 5                                   | 6                                     | 7                           |  |
| 31                                        | здание                   | 43:42:000010:85                        | Кировская область, Кирово-Чепецкий р-н, г Кирово-Чепецк, ул Парковая, д б/н                    | 134.5                               | Нежилое здание                        | 1071022.02                  |  |
| 32                                        | сооружение               | 43:42:000010:86                        | Кировская область, Кирово-Чепецкий р-н, г Кирово-Чепецк, ул Парковая, д б/н                    | —                                   | нежилое                               | 2092391.22                  |  |
| 33                                        | здание                   | 43:42:000010:87                        | Кировская область, Кирово-Чепецкий р-н, г Кирово-Чепецк, ул Парковая, д б/н                    | 47.5                                | Нежилое здание                        | 409279.22                   |  |
| 34                                        | здание                   | 43:42:000010:89                        | Кировская область, Кирово-Чепецкий р-н, г Кирово-Чепецк, ул Комсомольская, д 1                 | 69.0                                | Жилой дом                             | 845365.92                   |  |
| 35                                        | здание                   | 43:42:000010:90                        | Кировская область, Кирово-Чепецкий р-н, г Кирово-Чепецк, ул Комсомольская, д 6                 | 494.1                               | Многоквартирный дом                   | 4103520.26                  |  |
| 36                                        | здание                   | 43:42:000010:91                        | Кировская область, Кирово-Чепецкий р-н, г Кирово-Чепецк, мкр Каринторф, ул Комсомольская, д 10 | 26.5                                | Жилой дом                             | 348675.34                   |  |

инженер

(наименование должности)

М.П.

(подпись)

/ Л.П. Пегушина /

(инициалы, фамилия)



КАДАСТРОВЫЙ ПЛАН ТЕРРИТОРИИ

18.03.2016 г № 90/16-57553

| Номер кадастрового квартала: 43:42:000010 |                          |                                        |                                                                                   |                                     | Лист № 14                             | Всего листов 105            |
|-------------------------------------------|--------------------------|----------------------------------------|-----------------------------------------------------------------------------------|-------------------------------------|---------------------------------------|-----------------------------|
| Номер п/п                                 | Вид объекта недвижимости | Кадастровый номер объекта недвижимости | Адрес (описание местоположения)                                                   | Площадь или основная характеристика | Назначение (проектируемое назначение) | Кадастровая стоимость (руб) |
| 1                                         | 2                        | 3                                      | 4                                                                                 | 5                                   | 6                                     | 7                           |
| 37                                        | здание                   | 43:42:000010:92                        | Кировская область, Кирово-Чепецкий р-н, г Кирово-Чепецк, ул Комсомольская, д 10   | 94.2                                | Многоквартирный дом                   | 1154108.26                  |
| 38                                        | здание                   | 43:42:000010:93                        | Кировская область, Кирово-Чепецкий р-н, г Кирово-Чепецк, ул Комсомольская, д 7"а" | 928.0                               | Нежилое здание                        | 15752686.73                 |
| 39                                        | сооружение               | 43:42:000010:94                        | Кировская область, Кирово-Чепецкий р-н, г Кирово-Чепецк, ул Комсомольская, д б/н  | —                                   | нежилое                               | 4074127.75                  |
| 40                                        | здание                   | 43:42:000010:114                       | Кировская область, Кирово-Чепецкий р-н, г Кирово-Чепецк, ул Энергетиков, д 14     | 498.0                               | Нежилое здание                        | 4511292.71                  |
| 41                                        | здание                   | 43:42:000010:115                       | Кировская область, Кирово-Чепецкий р-н, г Кирово-Чепецк, ул Энергетиков, д 16     | 62.8                                | Нежилое здание                        | 451500.46                   |
| 42                                        | здание                   | 43:42:000010:116                       | Кировская область, Кирово-Чепецкий р-н, г Кирово-Чепецк, ул Энергетиков, д 16     | 93.2                                | Нежилое здание                        | 1956423.82                  |

инженер (наименование должности) \_\_\_\_\_ М.П. \_\_\_\_\_ (подпись) \_\_\_\_\_ / Л.П. Пегушина / (инициалы, фамилия)

Филиал федерального государственного бюджетного учреждения «Федеральная кадастровая палата Федеральной службы государственной регистрации, кадастра и картографии» по Кировской области

(полное наименование органа кадастрового учета)

КПТ.1.2

КАДАСТРОВЫЙ ПЛАН ТЕРРИТОРИИ

18.03.2016 г № 90/16-57553

| 1         |                          | Номер кадастрового квартала: 43:42:000010 |                                                                               |                                     |                                       | Лист № 15                   | Всего листов 105 |
|-----------|--------------------------|-------------------------------------------|-------------------------------------------------------------------------------|-------------------------------------|---------------------------------------|-----------------------------|------------------|
| Номер п/п | Вид объекта недвижимости | Кадастровый номер объекта недвижимости    | Адрес (описание местоположения)                                               | Площадь или основная характеристика | Назначение (проектируемое назначение) | Кадастровая стоимость (руб) |                  |
| 1         | 2                        | 3                                         | 4                                                                             | 5                                   | 6                                     | 7                           |                  |
| 43        | здание                   | 43:42:000010:117                          | Кировская область, Кирово-Чепецкий р-н, г Кирово-Чепецк, ул Энергетиков, д 16 | 404.1                               | Нежилое здание                        | 2677438.2                   |                  |
| 44        | здание                   | 43:42:000010:118                          | Кировская область, Кирово-Чепецкий р-н, г Кирово-Чепецк, ул Парковая, д 1а    | 237.5                               | Нежилое здание                        | 4711101.97                  |                  |
| 45        | здание                   | 43:42:000010:119                          | Кировская область, Кирово-Чепецкий р-н, г Кирово-Чепецк, ул Энергетиков, д 14 | 159.4                               | Нежилое здание                        | 1073440.26                  |                  |
| 46        | здание                   | 43:42:000010:120                          | Кировская область, Кирово-Чепецкий р-н, г Кирово-Чепецк, ул Энергетиков, д 14 | 182.3                               | Нежилое здание                        | 3004837.82                  |                  |
| 47        | здание                   | 43:42:000010:121                          | Кировская область, Кирово-Чепецкий р-н, г Кирово-Чепецк, ул Энергетиков, д 14 | 94.0                                | Нежилое здание                        | 1549395.26                  |                  |
| 48        | здание                   | 43:42:000010:122                          | Кировская область, Кирово-Чепецкий р-н, г Кирово-Чепецк, ул Энергетиков, д 14 | 4655.4                              | Нежилое здание                        | 14407776.91                 |                  |

инженер

(наименование должности)

М.П.

(подпись)

/ Л.П. Пегушина /

(инициалы, фамилия)



КАДАСТРОВЫЙ ПЛАН ТЕРРИТОРИИ

18.03.2016 г № 90/16-57553

| Номер кадастрового квартала: 43:42:000010 |                          |                                        | Лист № 16                                                                     |                                     | Всего листов 105                      |                             |
|-------------------------------------------|--------------------------|----------------------------------------|-------------------------------------------------------------------------------|-------------------------------------|---------------------------------------|-----------------------------|
| Номер п/п                                 | Вид объекта недвижимости | Кадастровый номер объекта недвижимости | Адрес (описание местоположения)                                               | Площадь или основная характеристика | Назначение (проектируемое назначение) | Кадастровая стоимость (руб) |
| 1                                         | 2                        | 3                                      | 4                                                                             | 5                                   | 6                                     | 7                           |
| 49                                        | здание                   | 43:42:000010:123                       | Кировская область, Кирово-Чепецкий р-н, г Кирово-Чепецк, ул Энергетиков, д 14 | 536.4                               | Нежилое здание                        | 3037260.11                  |
| 50                                        | здание                   | 43:42:000010:125                       | Кировская область, Кирово-Чепецкий р-н, г Кирово-Чепецк, ул Энергетиков, д 14 | 102.4                               | Нежилое здание                        | 907263.02                   |
| 51                                        | сооружение               | 43:42:000010:126                       | Кировская область, Кирово-Чепецкий р-н, г Кирово-Чепецк, ул Энергетиков, д 14 | —                                   | нежилое                               | 2396580.43                  |
| 52                                        | здание                   | 43:42:000010:127                       | Кировская область, Кирово-Чепецкий р-н, г Кирово-Чепецк, ул Энергетиков, д 14 | 13.1                                | Нежилое здание                        | 94172.79                    |
| 53                                        | здание                   | 43:42:000010:128                       | Кировская обл, г Кирово-Чепецк, ул Энергетиков, д 14/8                        | 1336.3                              | Нежилое здание                        | 4647930.95                  |
| 54                                        | здание                   | 43:42:000010:129                       | Кировская обл, г Кирово-Чепецк, ул Энергетиков, д 14/1                        | 37.5                                | Нежилое здание                        | 266094.75                   |

инженер (наименование должности) \_\_\_\_\_ М.П. \_\_\_\_\_ (подпись) \_\_\_\_\_ / Л.П. Пегушина / (инициалы, фамилия)

КАДАСТРОВЫЙ ПЛАН ТЕРРИТОРИИ

18.03.2016 г № 90/16-57553

| 1         |                          | Номер кадастрового квартала: 43:42:000010 |                                                                               |                                     |                                       |                             | Лист № 17 | Всего листов 105 |
|-----------|--------------------------|-------------------------------------------|-------------------------------------------------------------------------------|-------------------------------------|---------------------------------------|-----------------------------|-----------|------------------|
| Номер п/п | Вид объекта недвижимости | Кадастровый номер объекта недвижимости    | Адрес (описание местоположения)                                               | Площадь или основная характеристика | Назначение (проектируемое назначение) | Кадастровая стоимость (руб) |           |                  |
| 1         | 2                        | 3                                         | 4                                                                             | 5                                   | 6                                     | 7                           |           |                  |
| 55        | здание                   | 43:42:000010:130                          | Кировская обл, г Кирово-Чепецк, ул Энергетиков, д 14                          | 41.5                                | Нежилое здание                        | 252410.06                   |           |                  |
| 56        | здание                   | 43:42:000010:131                          | Кировская обл, г Кирово-Чепецк, ул Энергетиков, д 14                          | 560.7                               | Нежилое здание                        | 1727326.06                  |           |                  |
| 57        | здание                   | 43:42:000010:132                          | Кировская обл, г Кирово-Чепецк, ул Энергетиков, д 14/6                        | 638.3                               | Нежилое здание                        | 859783.72                   |           |                  |
| 58        | здание                   | 43:42:000010:133                          | Кировская область, Кирово-Чепецкий р-н, г Кирово-Чепецк, ул Энергетиков, д 14 | 594.7                               | Нежилое здание                        | 1701729.85                  |           |                  |
| 59        | здание                   | 43:42:000010:134                          | Кировская область, Кирово-Чепецкий р-н, г Кирово-Чепецк, ул Энергетиков, д 14 | 918.7                               | Нежилое здание                        | 3742987.07                  |           |                  |
| 60        | здание                   | 43:42:000010:135                          | Кировская обл, г Кирово-Чепецк, ул Энергетиков, д 14/7                        | 1894.2                              | Нежилое здание                        | 3953054.32                  |           |                  |

инженер

(наименование должности)

М.П.

(подпись)

/ Л.П. Пегушина /

(инициалы, фамилия)



Филиал федерального государственного бюджетного учреждения «Федеральная кадастровая палата Федеральной службы государственной регистрации, кадастра и картографии» по Кировской области

(полное наименование органа кадастрового учета)

КПТ.1.2

КАДАСТРОВЫЙ ПЛАН ТЕРРИТОРИИ

18.03.2016 г № 90/16-57553

| 1         |                          | Номер кадастрового квартала: 43:42:000010 |                                                                               |                                     |                                       | Лист № 18                   | Всего листов 105 |
|-----------|--------------------------|-------------------------------------------|-------------------------------------------------------------------------------|-------------------------------------|---------------------------------------|-----------------------------|------------------|
| Номер п/п | Вид объекта недвижимости | Кадастровый номер объекта недвижимости    | Адрес (описание местоположения)                                               | Площадь или основная характеристика | Назначение (проектируемое назначение) | Кадастровая стоимость (руб) |                  |
| 1         | 2                        | 3                                         | 4                                                                             | 5                                   | 6                                     | 7                           |                  |
| 61        | здание                   | 43:42:000010:136                          | Кировская обл, г Кирово-Чепецк, ул Энергетиков, д 14/2                        | 1756.6                              | Нежилое здание                        | 4124011.66                  |                  |
| 62        | здание                   | 43:42:000010:137                          | Кировская обл, г Кирово-Чепецк, ул Энергетиков, д 14/9                        | 101.4                               | Нежилое здание                        | 567293.65                   |                  |
| 63        | здание                   | 43:42:000010:138                          | Кировская область, Кирово-Чепецкий р-н, г Кирово-Чепецк, ул Энергетиков, д 14 | 117.8                               | Нежилое здание                        | 659514.1                    |                  |
| 64        | здание                   | 43:42:000010:139                          | Кировская обл, г Кирово-Чепецк, ул Энергетиков, д 14/10                       | 347.1                               | Нежилое здание                        | 1839819.45                  |                  |
| 65        | здание                   | 43:42:000010:140                          | Кировская область, Кирово-Чепецкий р-н, г Кирово-Чепецк, ул Энергетиков, д 14 | 162.5                               | Нежилое здание                        | 606082.96                   |                  |
| 66        | здание                   | 43:42:000010:141                          | Кировская область, Кирово-Чепецкий р-н, г Кирово-Чепецк, ул Парковая, д 3а    | 1237.7                              | Нежилое здание                        | 16292138.21                 |                  |

инженер

(наименование должности)

М.П.

(подпись)

/ Л.П. Пегушина /

(инициалы, фамилия)

КАДАСТРОВЫЙ ПЛАН ТЕРРИТОРИИ

18.03.2016 г № 90/16-57553

| Номер кадастрового квартала:43:42:000010 |                          |                                        |                                                                            |                                     |                                       |                             |
|------------------------------------------|--------------------------|----------------------------------------|----------------------------------------------------------------------------|-------------------------------------|---------------------------------------|-----------------------------|
| 1                                        | Лист № 19                |                                        | Всего листов 105                                                           |                                     |                                       |                             |
| Номер п/п                                | Вид объекта недвижимости | Кадастровый номер объекта недвижимости | Адрес (описание местоположения)                                            | Площадь или основная характеристика | Назначение (проектируемое назначение) | Кадастровая стоимость (руб) |
| 1                                        | 2                        | 3                                      | 4                                                                          | 5                                   | 6                                     | 7                           |
| 67                                       | здание                   | 43:42:000010:142                       | Кировская область, Кирово-Чепецкий р-н, г Кирово-Чепецк, ул Парковая, д 3а | 832.5                               | Нежилое здание                        | 2242740.83                  |
| 68                                       | здание                   | 43:42:000010:143                       | Кировская область, Кирово-Чепецкий р-н, г Кирово-Чепецк, ул Парковая, д 3а | 409.2                               | Нежилое здание                        | 1102377.83                  |
| 69                                       | здание                   | 43:42:000010:144                       | Кировская область, Кирово-Чепецкий р-н, г Кирово-Чепецк, ул Парковая, д 3а | 222.1                               | Нежилое здание                        | 3230876.78                  |
| 70                                       | здание                   | 43:42:000010:145                       | Кировская область, Кирово-Чепецкий р-н, г Кирово-Чепецк, ул Парковая, д 3а | 35.9                                | Нежилое здание                        | 284233.59                   |
| 71                                       | здание                   | 43:42:000010:148                       | Кировская обл, г Кирово-Чепецк, ул Энергетиков, д 14/3                     | 510.9                               | Нежилое здание                        | 2778120.93                  |
| 72                                       | здание                   | 43:42:000010:156                       | Кировская область, Кирово-Чепецкий р-н, г Кирово-Чепецк, ул Парковая, д 7  | 2679.6                              | Нежилое здание                        | 14570860.92                 |

инженер \_\_\_\_\_ / Л.П. Пегушина /  
(наименование должности) \_\_\_\_\_ (подпись) \_\_\_\_\_ (инициалы, фамилия)



КПТ.1.2

# КАДАСТРОВЫЙ ПЛАН ТЕРРИТОРИИ

18.03.2016 г № 90/16-57553

| Номер кадастрового квартала: 43:42:000010 |                          |                                        |                                                                               | Лист № 20                           |                                       | Всего листов 105            |  |
|-------------------------------------------|--------------------------|----------------------------------------|-------------------------------------------------------------------------------|-------------------------------------|---------------------------------------|-----------------------------|--|
| Номер п/п                                 | Вид объекта недвижимости | Кадастровый номер объекта недвижимости | Адрес (описание местоположения)                                               | Площадь или основная характеристика | Назначение (проектируемое назначение) | Кадастровая стоимость (руб) |  |
| 1                                         | 2                        | 3                                      | 4                                                                             | 5                                   | 6                                     | 7                           |  |
| 73                                        | здание                   | 43:42:000010:157                       | Кировская область, Кирово-Чепецкий р-н, г Кирово-Чепецк, ул Парковая, д 7     | 1525.9                              | Нежилое здание                        | 8297386.43                  |  |
| 74                                        | здание                   | 43:42:000010:174                       | Кировская область, Кирово-Чепецкий р-н, г Кирово-Чепецк, ул Энергетиков, д 16 | 404.1                               | Нежилое здание                        | 2197374.57                  |  |
| 75                                        | здание                   | 43:42:000010:175                       | Кировская область, Кирово-Чепецкий р-н, г Кирово-Чепецк, ул Энергетиков, д 16 | 775.3                               | Нежилое здание                        | 4215848.81                  |  |
| 76                                        | здание                   | 43:42:000010:176                       | Кировская область, Кирово-Чепецкий р-н, г Кирово-Чепецк, ул Энергетиков, д 16 | 234.0                               | Нежилое здание                        | 1272421.8                   |  |
| 77                                        | здание                   | 43:42:000010:181                       | Кировская область, Кирово-Чепецкий р-н, г Кирово-Чепецк, ул Энергетиков, д 9  | 308.5                               | Нежилое здание                        | 1677530.45                  |  |
| 78                                        | здание                   | 43:42:000010:184                       | Кировская область, г.Кирово-Чепецк, пер.Рабочий, д.4                          | 1097.1                              | Нежилое здание                        | 5965700.67                  |  |

инженер \_\_\_\_\_ / Л.П. Пегушина /  
 (наименование должности) М.П. (подпись) (инициалы, фамилия)

КАДАСТРОВЫЙ ПЛАН ТЕРРИТОРИИ

18.03.2016 г № 90/16-57553

| 1         |                          | Номер кадастрового квартала: 43:42:000010 |                                                                               |                                     |                                       | Лист № 21                   | Всего листов 105 |
|-----------|--------------------------|-------------------------------------------|-------------------------------------------------------------------------------|-------------------------------------|---------------------------------------|-----------------------------|------------------|
| Номер п/п | Вид объекта недвижимости | Кадастровый номер объекта недвижимости    | Адрес (описание местоположения)                                               | Площадь или основная характеристика | Назначение (проектируемое назначение) | Кадастровая стоимость (руб) |                  |
| 1         | 2                        | 3                                         | 4                                                                             | 5                                   | 6                                     | 7                           |                  |
| 79        | здание                   | 43:42:000010:185                          | Кировская область, г.Кирово-Чепецк, ул.Энергетиков, д.16                      | 378.2                               | Нежилое здание                        | 7860393.54                  |                  |
| 80        | здание                   | 43:42:000010:186                          | Кировская область, г.Кирово-Чепецк, ул.Энергетиков, д.16                      | 941.4                               | Нежилое здание                        | 5119050.78                  |                  |
| 81        | сооружение               | 43:42:000010:187                          | Кировская область, г.Кирово-Чепецк                                            | —                                   | нежилое                               | —                           |                  |
| 82        | здание                   | 43:42:000010:188                          | Кировская область, г.Кирово-Чепецк, ул.Энергетиков, д.16                      | 12.7                                | Нежилое здание                        | 69058.79                    |                  |
| 83        | здание                   | 43:42:000010:189                          | Кировская область, Кирово-Чепецкий р-н, г Кирово-Чепецк, ул Энергетиков, д 16 | 366.2                               | Нежилое здание                        | 1991285.74                  |                  |
| 84        | здание                   | 43:42:000010:212                          | Кировская область, г.Кирово-Чепецк, ул.Энергетиков, д.16                      | 498.3                               | Нежилое здание                        | 2709605.91                  |                  |

инженер

(наименование должности)

М.П.

(подпись)

/ Л.П. Пегушина /

(инициалы, фамилия)



КАДАСТРОВЫЙ ПЛАН ТЕРРИТОРИИ

18.03.2016 г № 90/16-57553

| Номер кадастрового квартала:43:42:000010 |           |                          |                                        | Лист № 22                                                                                               | Всего листов 105                    |                                       |                             |
|------------------------------------------|-----------|--------------------------|----------------------------------------|---|-------------------------------------|---------------------------------------|-----------------------------|
| 1                                        | Номер п/п | Вид объекта недвижимости | Кадастровый номер объекта недвижимости | Адрес (описание местоположения)                                                                         | Площадь или основная характеристика | Назначение (проектируемое назначение) | Кадастровая стоимость (руб) |
|                                          | 1         | 2                        | 3                                      | 4   | 5                                   | 6                                     | 7                           |
|                                          | 85        | здание                   | 43:42:000010:213                       | Кировская область, г Кирово-Чепецк, ул Парковая, д 3А                                                   | 35.9                                | Нежилое здание                        | 195213.43                   |
|                                          | 86        | сооружение               | 43:42:000010:218                       | Кировская область, г.Кирово-Чепецк, ул.Энергетиков, д. 14                                               | —                                   | нежилое                               | —                           |
|                                          | 87        | здание                   | 43:42:000010:221                       | Кировская обл, г Кирово-Чепецк, ул Парковая, здание № А-5/1, блок 1, блок 2 (гаражный кооператив № А-5) | 1633.0                              | Нежилое здание                        | 8879764.1                   |
|                                          | 88        | здание                   | 43:42:000010:226                       | Кировская область, г Кирово-Чепецк, ул Энергетиков, здание №14/11                                       | 801.2                               | Нежилое здание                        | 4356685.24                  |
|                                          | 89        | здание                   | 43:42:000010:227                       | Российская Федерация, Кировская область, город Кирово-Чепецк, улица Энергетиков, здание №14/13          | 133.4                               | Нежилое здание                        | 725389.18                   |
|                                          | 90        | сооружение               | 43:42:000010:229                       | обл. Кировская, г. Кирово-Чепецк, ул. Энергетиков, д. 14                                                | —                                   | Нежилое                               | —                           |

инженер

(наименование должности)

М.П.

(подпись)

/ Л.П. Пегушина /

(инициалы, фамилия)

ФЕДЕРАЛЬНАЯ СЛУЖБА  
ГОСУДАРСТВЕННОЙ РЕГИСТРАЦИИ,  
КАДАСТРА И КАРТОГРАФИИ

ФИЛИАЛ ФЕДЕРАЛЬНОГО  
ГОСУДАРСТВЕННОГО БЮДЖЕТНОГО  
УЧРЕЖДЕНИЯ "ФЕДЕРАЛЬНАЯ  
КАДАСТРОВАЯ ПАЛАТА ФЕДЕРАЛЬНОЙ  
СЛУЖБЫ ГОСУДАРСТВЕННОЙ  
РЕГИСТРАЦИИ, КАДАСТРА И  
КАРТОГРАФИИ" ПО КИРОВСКОЙ  
ОБЛАСТИ

Анисимов А.А.

г.Киров, ул.Воровского, 78А, офис 407 (ОАО  
"Кировводпроект")

**УВЕДОМЛЕНИЕ ОБ ОТСУТСТВИИ В ЕДИНОМ ГОСУДАРСТВЕННОМ РЕЕСТРЕ  
ПРАВ НА НЕДВИЖИМОЕ ИМУЩЕСТВО И СДЕЛОК С НИМ ЗАПРАШИВАЕМЫХ  
СВЕДЕНИЙ**

Дата 18.03.2016

№ 43/014/2000/2016-2256

На основании запроса от 16.03.2016 г., поступившего на рассмотрение 16.03.2016 г., в соответствии с пунктом 2 статьи 7 Федерального закона от 21 июля 1997 г. №122-ФЗ "О государственной регистрации прав на недвижимое имущество и сделок с ним" уведомляем, что в Едином государственном реестре прав на недвижимое имущество и сделок с ним отсутствует запрошенная вами информация.

|                                                                         |                                                                                             |
|-------------------------------------------------------------------------|---------------------------------------------------------------------------------------------|
| 1. Вид запрошенной информации:                                          | о зарегистрированных правах на объект недвижимого имущества                                 |
| 2. Объект недвижимого имущества:                                        | вид объекта: земельный участок, кадастровый номер 43:42:000009:50, адрес: Кировская область |
| 3. Правопритязания:                                                     | отсутствуют                                                                                 |
| 4. Заявленные в судебном порядке права требования, аресты (запрещения): | данные отсутствуют                                                                          |

Учреждение юстиции по государственной регистрации прав на недвижимое имущество и сделок с ним на территории по Кировской области, правопреемником которого является Управление Росреестра по Кировской области, приступило к проведению государственной регистрации прав на недвижимое имущество и сделок с ним 01.08.1999.

Сведения, содержащиеся в настоящем документе, являются актуальными (действительными) на дату получения запроса органом, осуществляющим государственную регистрацию прав.

Для получения дополнительной информации вы можете обратиться в органы (организации), которые в том числе в соответствии с пунктом 2 статьи 32 Федерального закона от 21 июля 1997 г. №122-ФЗ "О государственной регистрации прав на недвижимое имущество и сделок с ним" осуществляли регистрацию прав на объекты недвижимости, расположенные на указанной территории, до начала работы названного учреждения.

ВЕДУЩИЙ ИНЖЕНЕР ОТДЕЛА  
ПОДГОТОВКИ СВЕДЕНИЙ

(должность, уполномоченного должностного лица органа, осуществляющего государственную регистрацию прав)

(подпись, М.П.)

Булычева С. В.

(фамилия, инициалы)

Получение заявителем выписки из ЕГРП для последующего предоставления в органы государственной власти, органы местного самоуправления и органы государственных внебюджетных фондов в целях получения государственных и муниципальных услуг **не требуется**. Данную информацию указанные органы **обязаны** запрашивать у Росреестра **самостоятельно**. (Федеральный закон от 27.07.2010 №210-ФЗ "Об организации предоставления государственных и муниципальных услуг", ч.1, ст.7)



ФЕДЕРАЛЬНАЯ СЛУЖБА  
ГОСУДАРСТВЕННОЙ РЕГИСТРАЦИИ,  
КАДАСТРА И КАРТОГРАФИИ

ФИЛИАЛ ФЕДЕРАЛЬНОГО  
ГОСУДАРСТВЕННОГО БЮДЖЕТНОГО  
УЧРЕЖДЕНИЯ "ФЕДЕРАЛЬНАЯ  
КАДАСТРОВАЯ ПАЛАТА ФЕДЕРАЛЬНОЙ  
СЛУЖБЫ ГОСУДАРСТВЕННОЙ  
РЕГИСТРАЦИИ, КАДАСТРА И  
КАРТОГРАФИИ" ПО КИРОВСКОЙ  
ОБЛАСТИ

Анисимов А.А.

город Киров, улица Воровского, 78а

### УВЕДОМЛЕНИЕ ОБ ОТСУТСТВИИ В ЕДИНОМ ГОСУДАРСТВЕННОМ РЕЕСТРЕ ПРАВ НА НЕДВИЖИМОЕ ИМУЩЕСТВО И СДЕЛОК С НИМ ЗАПРАШИВАЕМЫХ СВЕДЕНИЙ

Дата 20.12.2016

№ 43/014/2000/2016-13919

На основании запроса от 19.12.2016 г., поступившего на рассмотрение 19.12.2016 г., в соответствии с пунктом 2 статьи 7 Федерального закона от 21 июля 1997 г. №122-ФЗ "О государственной регистрации прав на недвижимое имущество и сделок с ним" уведомляем, что в Едином государственном реестре прав на недвижимое имущество и сделок с ним отсутствует запрошенная вами информация.

|                                                                         |                                                                                             |
|-------------------------------------------------------------------------|---------------------------------------------------------------------------------------------|
| 1. Вид запрошенной информации:                                          | о зарегистрированных правах на объект недвижимого имущества                                 |
| 2. Объект недвижимого имущества:                                        | вид объекта: земельный участок, кадастровый номер 43:42:000003:37, адрес: Кировская область |
| 3. Правовые притязания:                                                 | отсутствуют                                                                                 |
| 4. Заявленные в судебном порядке права требования, аресты (запрещения): | данные отсутствуют                                                                          |

Учреждение юстиции по государственной регистрации прав на недвижимое имущество и сделок с ним на территории по Кировской области, правопреемником которого является Управление Росреестра по Кировской области, приступило к проведению государственной регистрации прав на недвижимое имущество и сделок с ним 01.08.1999.

Сведения, содержащиеся в настоящем документе, являются актуальными (действительными) на дату получения запроса органом, осуществляющим государственную регистрацию прав.

Для получения дополнительной информации вы можете обратиться в органы (организации), которые в том числе в соответствии с пунктом 2 статьи 32 Федерального закона от 21 июля 1997 г. №122-ФЗ "О государственной регистрации прав на недвижимое имущество и сделок с ним" осуществляли регистрацию прав на объекты недвижимости, расположенные на указанной территории, до начала работы названного учреждения.

ЗАМЕСТИТЕЛЬ НАЧАЛЬНИКА ОТДЕЛА  
ПОДГОТОВКИ СВЕДЕНИЙ

(должность уполномоченного должностного лица органа,  
осуществляющего государственную регистрацию прав)

(подпись, М.П.)

Зыкова А. Е.

(фамилия, инициалы)

Получение заявителем выписки из ЕГРП для последующего предоставления в органы государственной власти, органы местного самоуправления и органы государственных внебюджетных фондов в целях получения государственных и муниципальных услуг **не требуется**. Данную информацию указанные органы **обязаны** запрашивать у Росреестра **самостоятельно**. (Федеральный закон от 27.07.2010 №210-ФЗ "Об организации предоставления государственных и муниципальных услуг", ч.1, ст.7)

### Градостроительный план земельного участка

[illegible]

Градостроительный план земельного участка подготовлен на основании

Постановление Администрации г. Кирово-Чепецк Кировской области от .12.2016 года № «О внесении изменений в проект планировки территории и проект межевания территории в составе проекта планировки территории в кадастровых кварталах 43:42:000004, 43:42:000003, 43:42:000010, 43:42:000009, в целях размещения линейного объекта – «Устройство трубопровода хозфекальной канализации от станции осветления ООО «ЭСО КЧХК» до коллектора МУП «Водоканал».

(реквизиты решения уполномоченного федерального органа исполнительной власти, или органа исполнительной власти субъекта Российской Федерации, или органа местного самоуправления о подготовке документации по планировке территории, либо реквизиты обращения и ф.и.о. заявителя - физического лица, либо реквизиты обращения и наименование заявителя - юридического лица о выдаче градостроительного плана земельного участка)

### Местонахождение земельного участка

Кировская область

(субъект Российской Федерации)

Муниципальное образование «Город Кирово-Чепецк»

(муниципальный район или городской округ)

(поселение)

Кадастровый номер земельного участка

(заполняется при наличии кадастрового  
номера)

Описание местоположения границ земельного участка Кировская обл., г. Кирово-Чепецк

Площадь земельного участка 1,2785 га

Описание местоположения проектируемого объекта на земельном участке

(объекта капитального строительства)

согласно чертежу градостроительного плана земельного участка

План подготовлен *Кириленков Алексей Петрович, главный инженер ООО «Институт «Кировводпроект»*

(ф.и.о., должность уполномоченного лица, наименование органа или организации)

М.П. \_\_\_\_\_ 21.12.2016 г.  
(дата)

(подпись)

А.П.Кириленков /  
(расшифровка подписи)

Представлен Администрация муниципального образования «Город Кирово-Чепецк»  
(наименование уполномоченного федерального органа исполнительной власти, или  
органа исполнительной власти субъекта Российской Федерации, или органа  
местного самоуправления)

(дата)

Утвержден

(реквизиты акта Правительства Российской Федерации, или высшего исполнительного органа государственной власти субъекта Российской Федерации, или главы местной администрации об утверждении)







