

Схема размещения проектируемых КЛ-10кВ, КЛ-0,4кВ и строительство новой двухтрансформаторной КТП



*Согласовано и одобрено*  
 [Signature]  
 04.08.14.

*Согласовано и одобрено*  
 [Signature]  
 05.14.

Согласовано  
 [Signature]  
 04.08.14.

Согласовано  
 [Signature]  
 04.08.14.

43:42:000052

43:42:000053

Внимание! Кабель связи ОАО "Ростелеком"!  
 Перед началом производства работ вызвать представителя по адресу:  
 ГПС, г. Кирово-Чепецк, ул. Луначарского, 23.  
 тел. (83361) 2-30-02, 2-33-20.

КЛ1; 2хАВБ5ШВ (4х120)  
 L=65м в т.ч.  
 47м - в земле;  
 3м - в КТП;  
 15м - по подвалу до ВРУ.

КЛ2; 2хАВБ5ШВ (4х240)  
 L=63м в т.ч.  
 53м - в земле;  
 3м - в КТП;  
 7м - по подвалу до ВРУ.

КЛ3; 2хАВБ5ШВ (4х120)  
 L=88м в т.ч.  
 78м - в земле;  
 3м - в КТП;  
 7м - по подвалу до ВРУ.

Продольный профиль трассы КЛ 10кВ  
 на данном участке  
 см. 01/06-14П-ЭС.РЧЗ

УСЛОВНЫЕ ОБОЗНАЧЕНИЯ:

- граница кадастрового квартала
- 43:42:000052 - кадастровый номер квартала
- красная линия
- граница земельного участка, по сведениям ГКН
- :17 - кадастровый номер земельного участка
- проектируемая хол.-бытовая канализация
- проектируемая ливневая канализация
- проектируемый хол.-питьевой водопровод
- проектируемые опоры ВЛ наружного освещения
- проектируемая КЛ 10кВ
- проектируемая КЛ 0,4кВ
- границы технической (охранной) зоны КЛ-10кВ, КЛ-0,4кВ (проектируемые)

Составлено	
Исполнено	
Имя, И.подл.	

Изм	Кол	Лист	Наим	Подпись	Дата
Директор	Бактин С.Ю.				
ГМП	Илоев С.А.				
Рук. проекта	Маркина Е.В.				
Разработал	Чуришнина				
И.контроль	Бактин С.Ю.				



*04.08.14.*  
 ОСП "Кирово-Чепецк  
 Исполнитель"  
 Согласовано трассы кабелей  
 Пересечение с трассой  
 выноса и/или прохода  
 кабелей в районе  
 выноса трассы до  
 кабельной трассы  
 в районе учета  
 пересечения  
 выноса кабельной  
 трассы с трассой  
 выноса и/или прохода  
 кабелей

Проект планировки территории с проектом межевания в его составе для строительства линейного объекта - "Строительство КЛ-10кВ, КЛ-0,4кВ и установка новой двухтрансформаторной КТП для электроснабжения многоквартирных жилых домов, расположенного по адресу: г. Кирово-Чепецк, проспект России, д.28 и д.28 корп.1"					
Проект планировки и проект межевания территории			Стадия	Лист	Листов
			ППП	1	1
Схема размещения КЛ-10кВ, КЛ-0,4кВ и установка новой двухтрансформаторной КТП М 1:500			ООО "Инженерные Изыскания"		
			г. Киров		

ЧЕРТЕЖИ

Инв. № подл.	Подп. и дата	Взам. инв. №							14-ПЗ	Лист
										23
			Изм.	Кол.уч.	Лист	№ док.	Подп.	Дата		

**СХЕМА РАСПОЛОЖЕНИЯ ПРОЕКТИРУЕМОЙ ТРАССЫ "КЛ-10кВ, КЛ-0,4кВ В СТРУКТУРЕ МО "ГОРОД КИРОВО-ЧЕПЕЦК" (Фрагмент карты) М б/м**

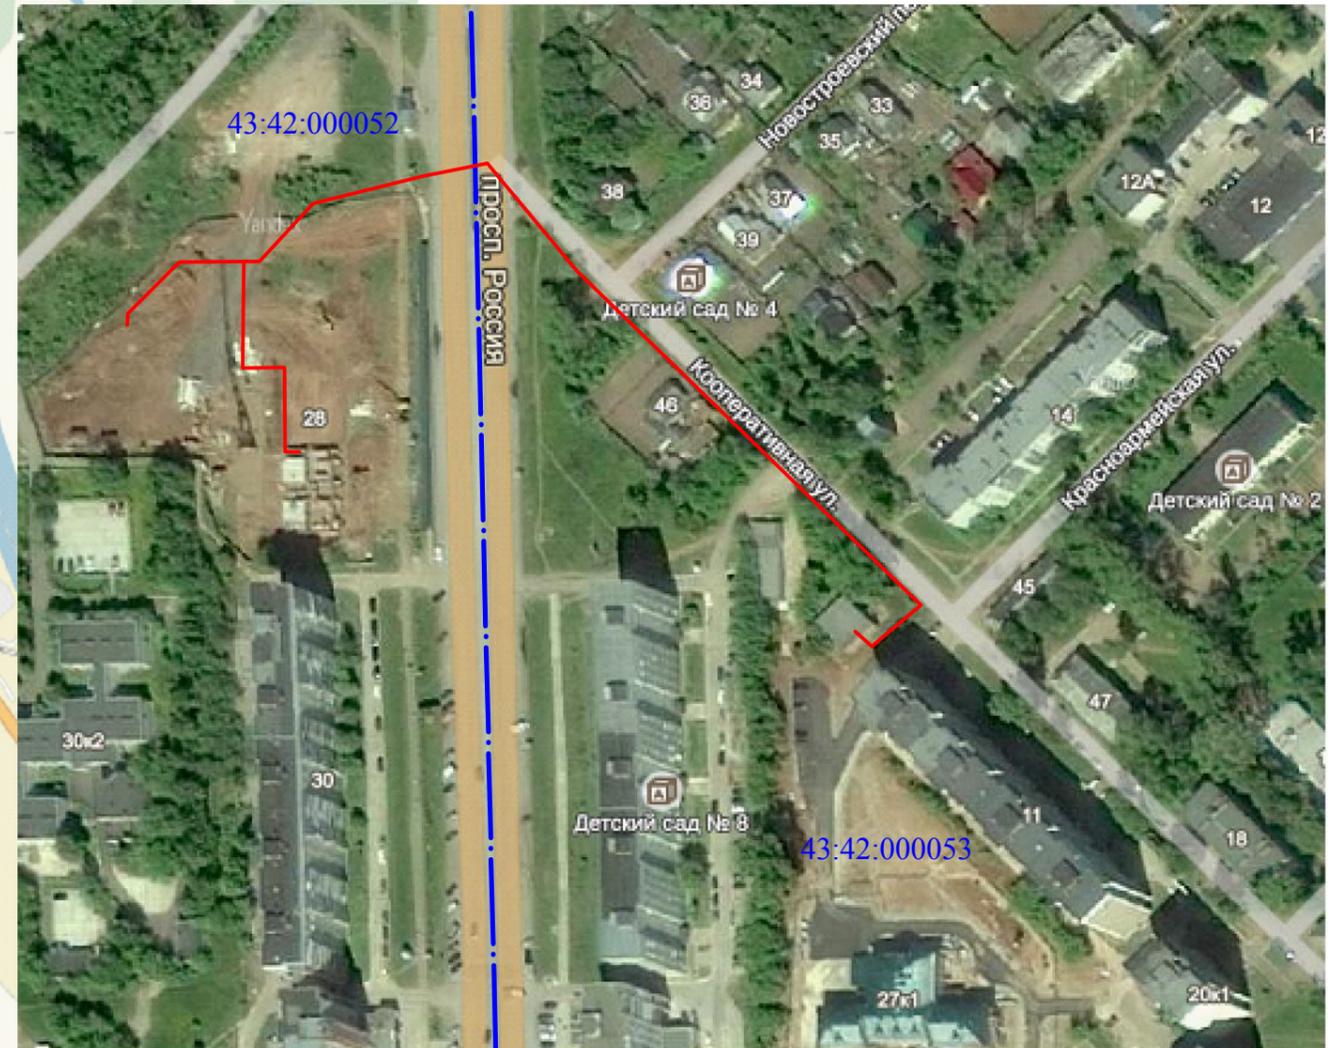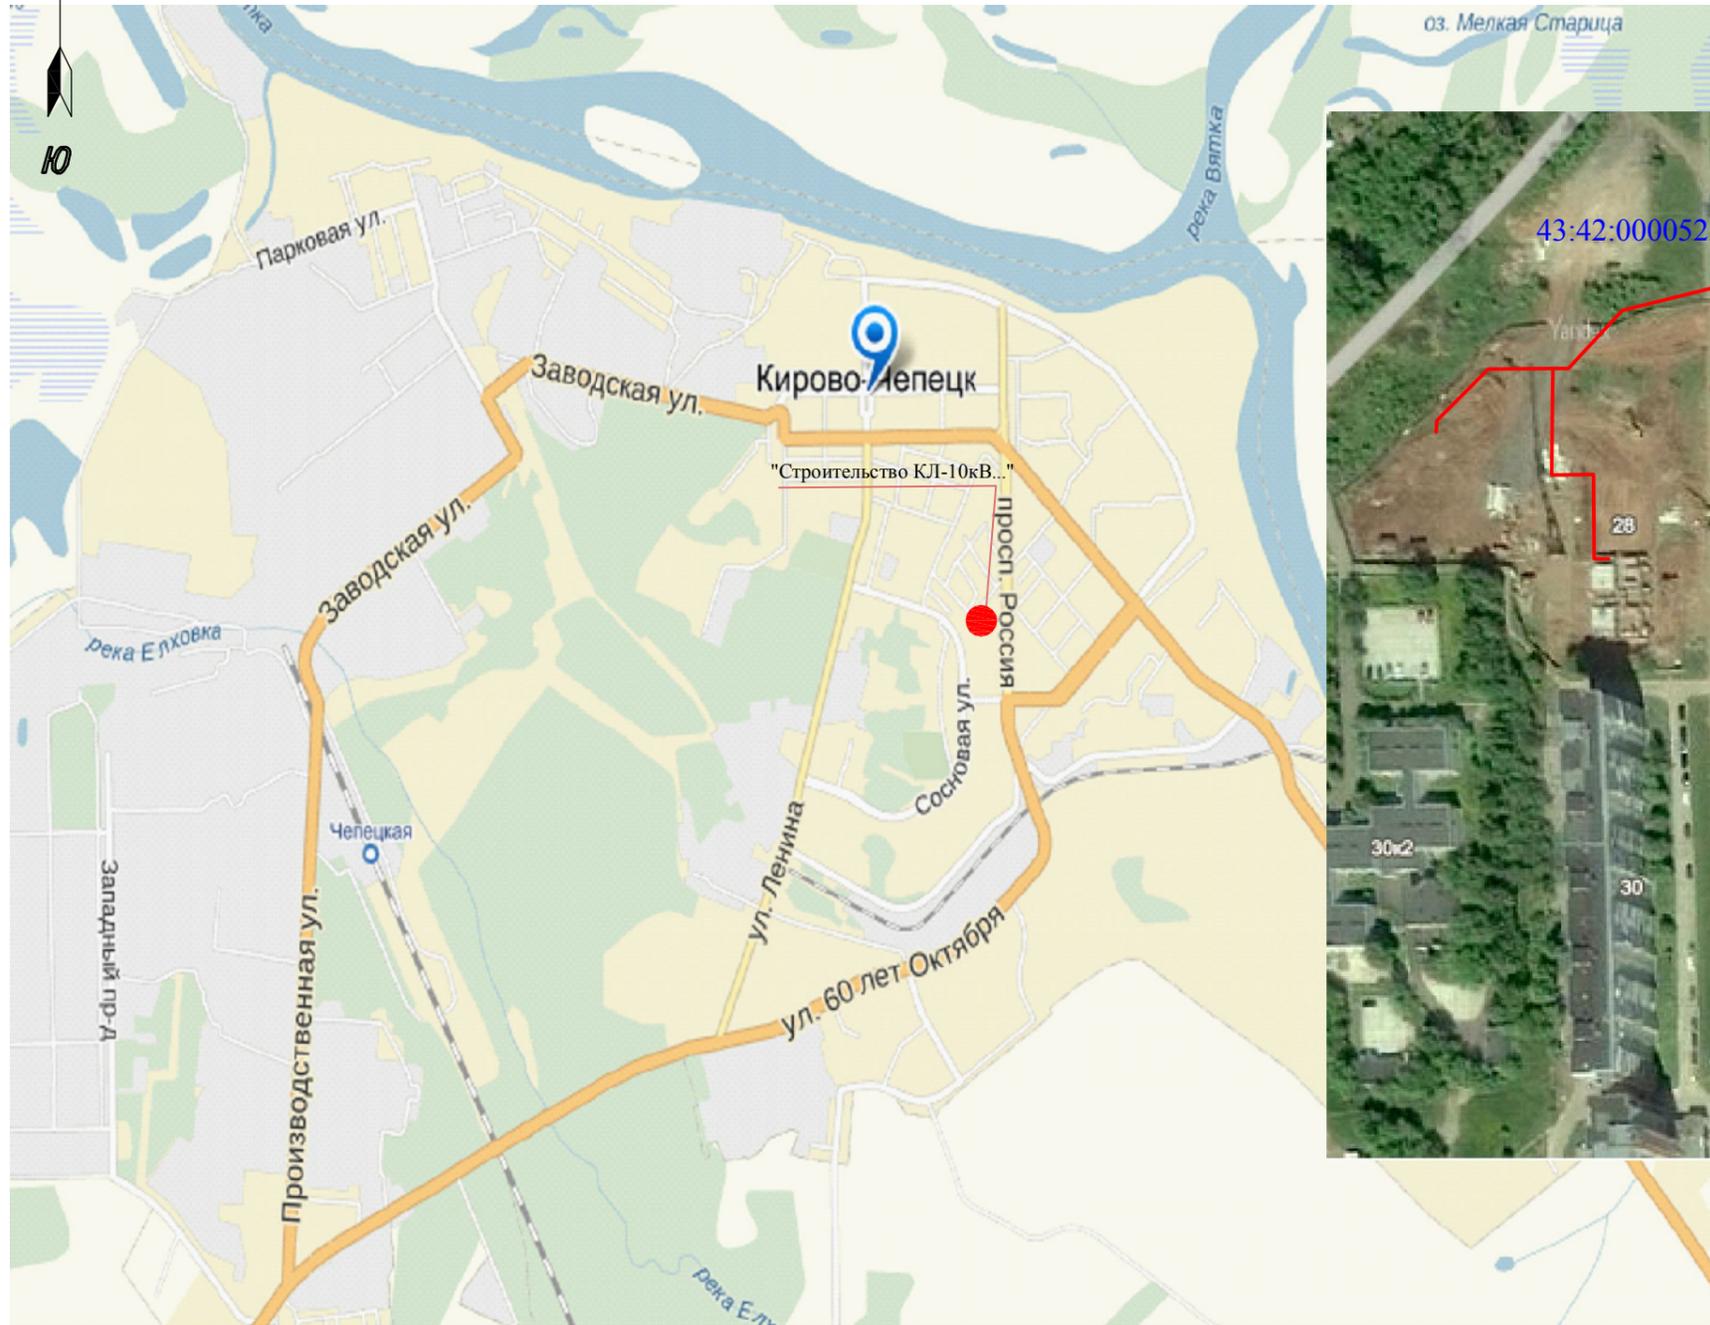

**УСЛОВНЫЕ ОБОЗНАЧЕНИЯ:**

 - граница кадастрового квартала

43:42:000052 - кадастровый номер квартала

 - проектируемая КЛ-10кВ, КЛ-0,4кВ

Согласовано	
Взамен инв. N	
Подпись и дата	
Инв. N подл.	

						Проект планировки территории с проектом межевания в его составе для строительства линейного объекта - "Строительство КЛ-10кВ, КЛ-0,4кВ и установка новой двух-трансформаторной КТП для электроснабжения многоквартирных жилых домов, расположенного по адресу: г. Кирово-Чепецк, проспект России д.28 и д.28 кор.1"	Стадия	Лист	Листов
Изм	Кол	Лист	Ндок	Подпись	Дата		ППТ	1	5
Директор		Бахтин С.Ю.				Проект планировки и проект межевания территории	ООО "Инженерные изыскания" г. Киров		
Рук. проекта		Марихина Е.В.							
Разработал		Чарушникова				Схема расположения проектируемой КЛ -10кВ, КЛ-0,4кВ (М б/м)			
Н.контроль		Бахтин С.Ю.							






ПРОЕКТ ПЛАНИРОВКИ ТЕРРИТОРИИ



ПЕРЕЧЕНЬ ЗЕМЕЛЬНЫХ УЧАСТКОВ, ВОВЛЕКАЕМЫХ ВО ВРЕМЯ ОТВОДА НА ПЕРИОД СТРОИТЕЛЬСТВА

Кадастровый номер земельного участка	Вид разрешенного использования	Вид права земельного участка	Протяженность (м)	Площадь части земельного участка (м <sup>2</sup> ) (на период строительства)
43:42:000052:3У1	земли общего пользования (проспект России)	государственная собственность не разграниченная	28	191
43:42:000052:3У8	размещение среднетяжелых и многоэтажных жилых домов (многоквартирных 5-9 этажей)	аренда	184	1171
43:42:000053:3У1	земли общего пользования (проспект России ул. Косопортская)	государственная собственность не разграниченная	187	1625
43:42:000053:91	размещение распределительной и трансформаторной подстанции	достоянное (бессрочное) пользование	1	3
43:42:000053:340	для размещения здания детского сада	достоянное (бессрочное) пользование	28	169
Итого:			428	3159

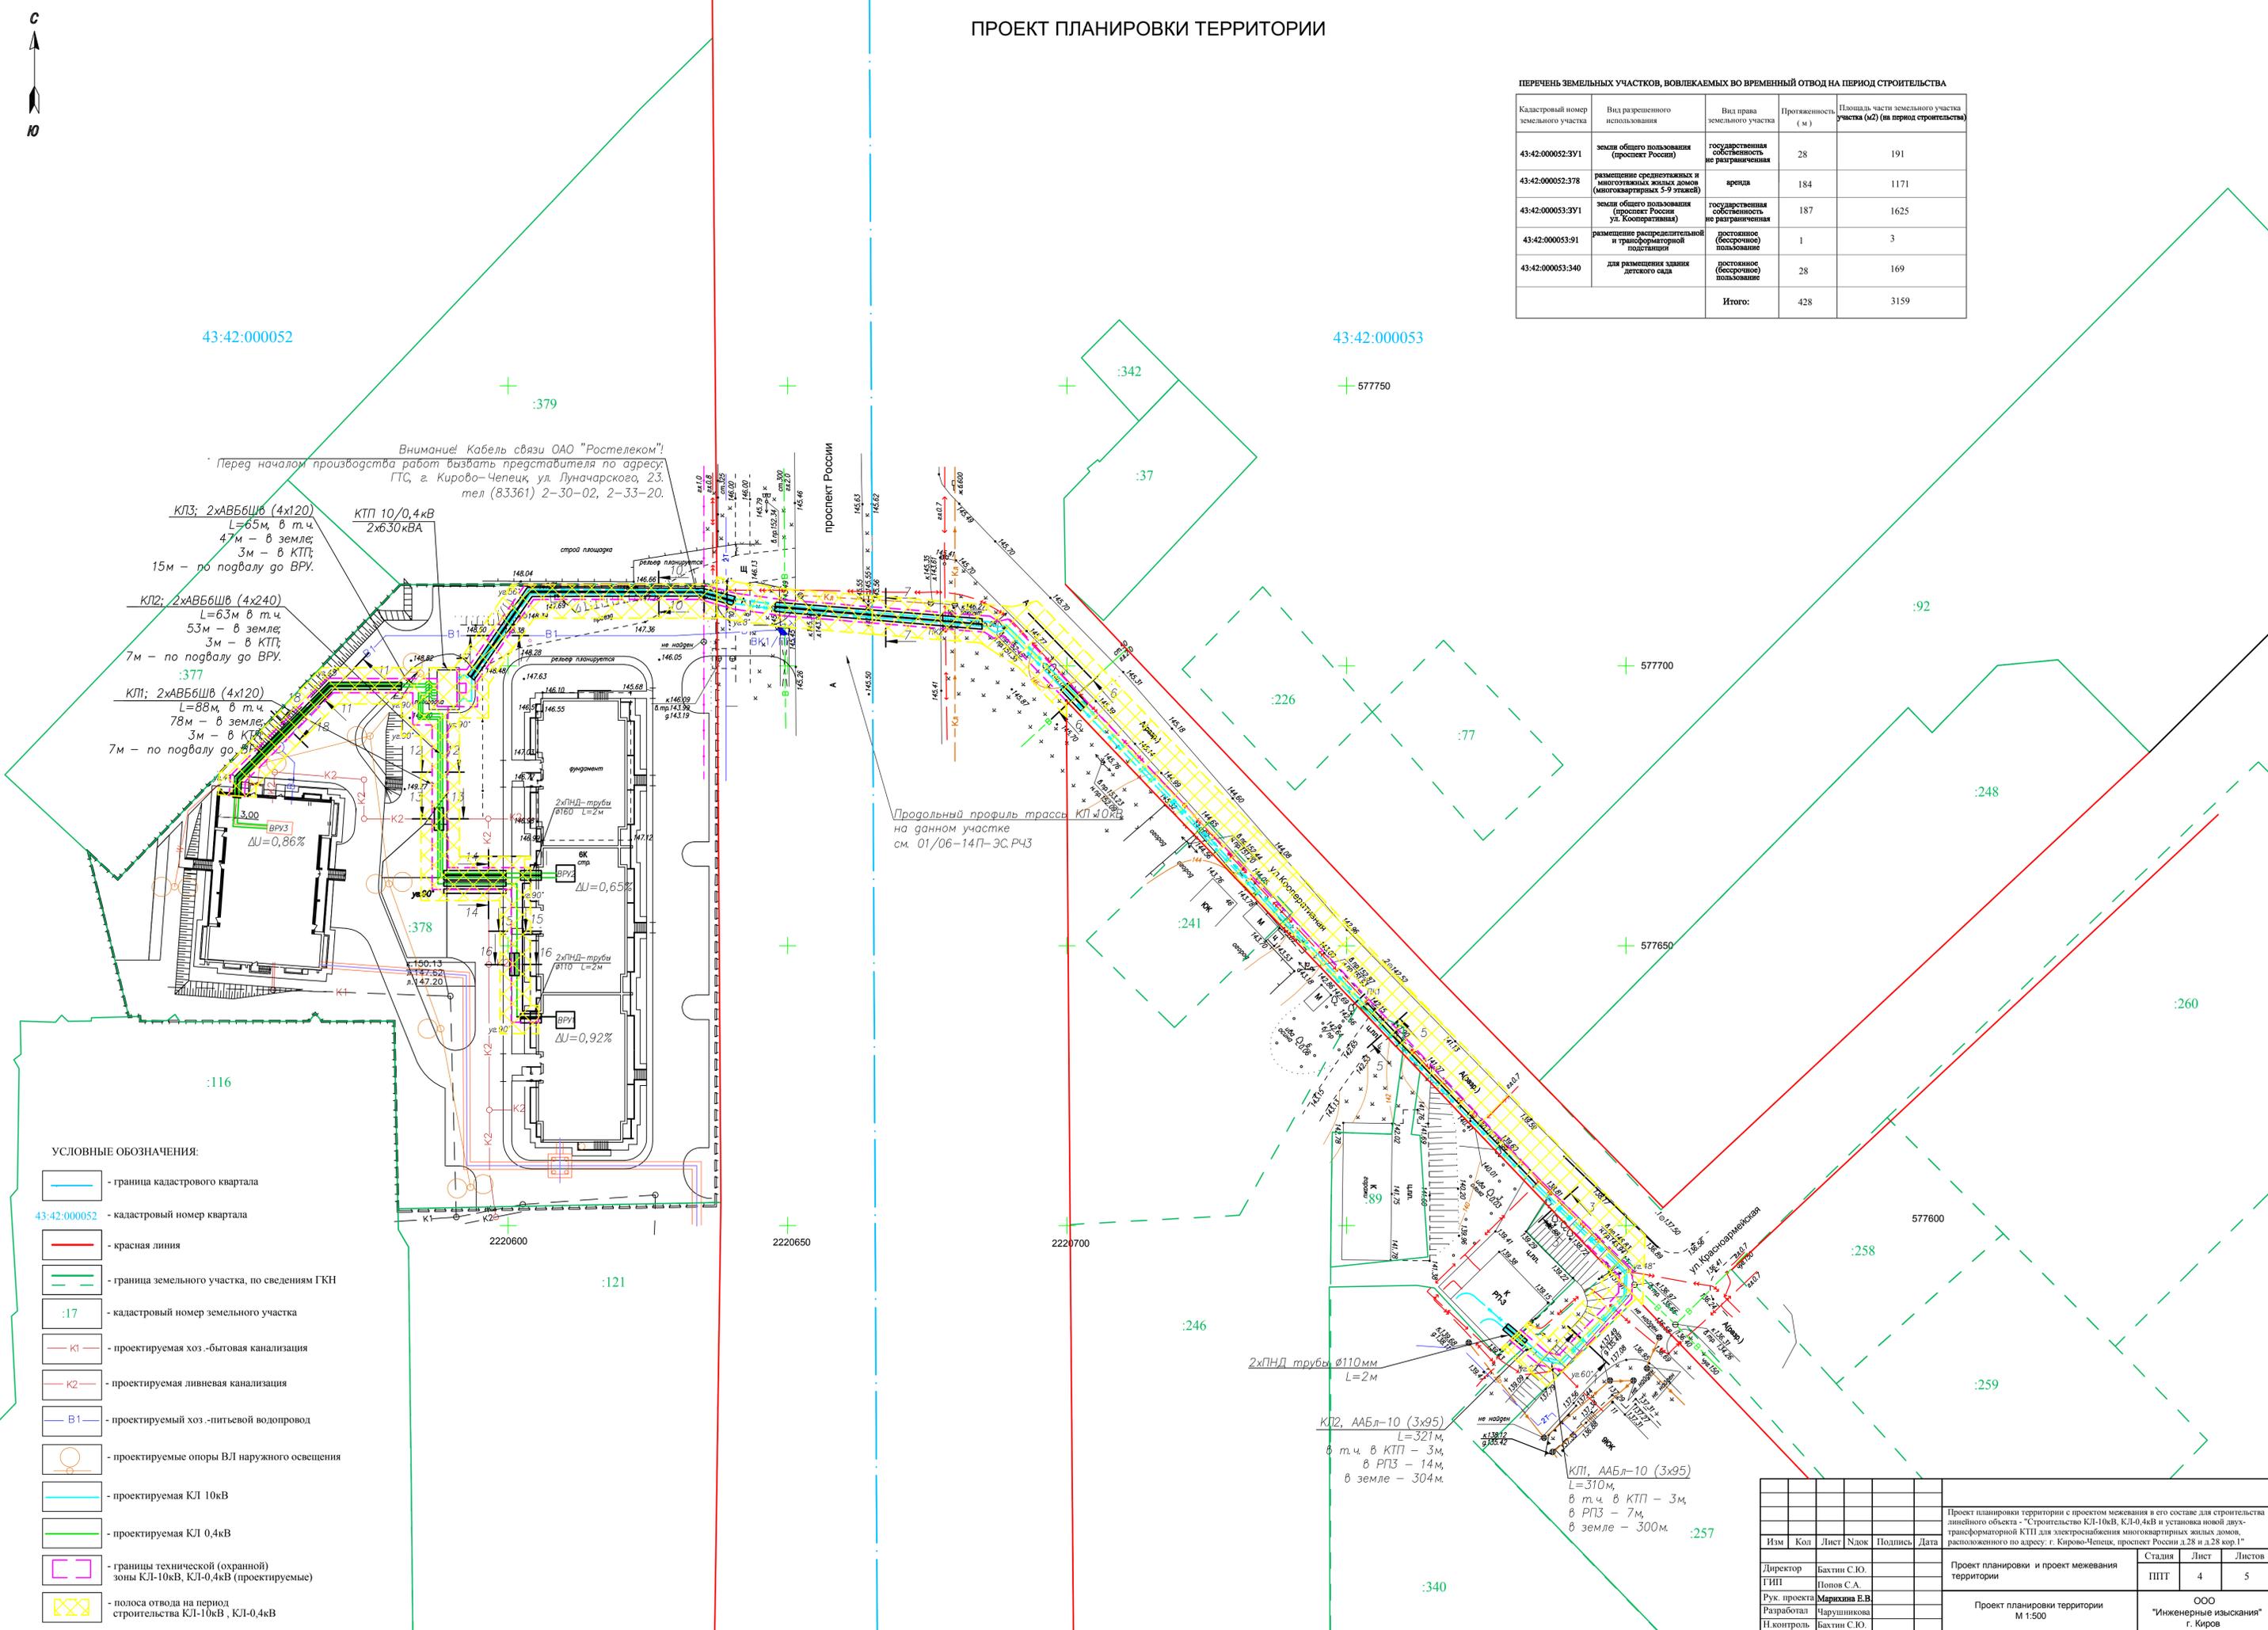

43:42:000052

43:42:000053

Внимание! Кабель связи ОАО "Ростелеком"!  
Перед началом производства работ вызвать представителя по адресу:  
ГТС, г. Кирово-Чепецк ул. Луначарского, 23,  
тел (83361) 2-30-02, 2-33-20.

- КЛ3; 2хАВБ5ШВ (4х120)  
L=65м, в т.ч.  
47м - в земле;  
3м - в КТП;  
15м - по погвалу до ВРУ.
- КЛ2; 2хАВБ5ШВ (4х240)  
L=63м в т.ч.  
53м - в земле;  
3м - в КТП;  
7м - по погвалу до ВРУ.
- КЛ1; 2хАВБ5ШВ (4х120)  
L=88м, в т.ч.  
78м - в земле;  
3м - в КТП;  
7м - по погвалу до ВРУ.

Продольный профиль трассы КЛ 10кВ на данном участке см. 01/06-14П-ЭС.Р43

УСЛОВНЫЕ ОБОЗНАЧЕНИЯ:

- граница кадастрового квартала
- 43:42:000052 - кадастровый номер квартала
- красная линия
- граница земельного участка, по сведениям ГКН
- :17 - кадастровый номер земельного участка
- проектируемая хоз.-бытовая канализация
- проектируемая ливневая канализация
- проектируемый хоз.-питьевой водопровод
- проектируемые опоры ВЛ наружного освещения
- проектируемая КЛ 10кВ
- проектируемая КЛ 0,4кВ
- границы технической (охранной) зоны КЛ-10кВ, КЛ-0,4кВ (проектируемые)
- полоса отвода на период строительства КЛ-10кВ, КЛ-0,4кВ


Изм	Кол	Лист	Назв	Подпись	Дата	Проект планировки территории с проектом межевания в его составе для строительства линейного объекта - "Строительство КЛ-10кВ, КЛ-0,4кВ и установка новой двухтрансформаторной КТП для электроснабжения многоквартирных жилых домов, расположенного по адресу: г. Кирово-Чепецк, проспект России д.28 и д.28 корп.1"	Стадия	Лист	Листов
Директор		Бахтин С.Ю.					ППТ	4	5
ГМП		Попов С.А.							
Рук. проекта		Марихина Е.В.					Проект планировки территории		
Разработал		Чарушникова				М 1:500			ООО "Инженерные изыскания" г. Киров
Н.контроль		Бахтин С.Ю.							Формат А1

# ЧЕРТЁЖ МЕЖЕВАНИЯ ТЕРРИТОРИИ



ПЕРЕЧЕНЬ ЗЕМЕЛЬНЫХ УЧАСТКОВ, ВОВЛЕКАЕМЫХ ВО ОХРАННУЮ ЗОНУ КЛ-6кВ

Кадастровый номер земельного участка	Вид разрешенного использования	Вид права земельного участка	Протяженность (м)	Площадь части земельного участка (кв.м) (охранная зона КЛ-6кВ)
43:42:000052:3У1	земли общего пользования (проспект России)	государственная собственность не разграниченная	28	80
43:42:000052:378	размещение среднеэтажных и многоквартирных жилых домов (многоквартирные 5-9 этажей)	аренда	184	501
43:42:000053:3У1	земли общего пользования (проспект России ул. Кооперативная)	государственная собственность не разграниченная	187	454
43:42:000053:91	размещение распределительной и трансформаторной подстанции	достоянное (обремененное) пользование	1	1
43:42:000053:340	для размещения здания детского сада	достоянное (обремененное) пользование	28	69
Итого:			428	1105

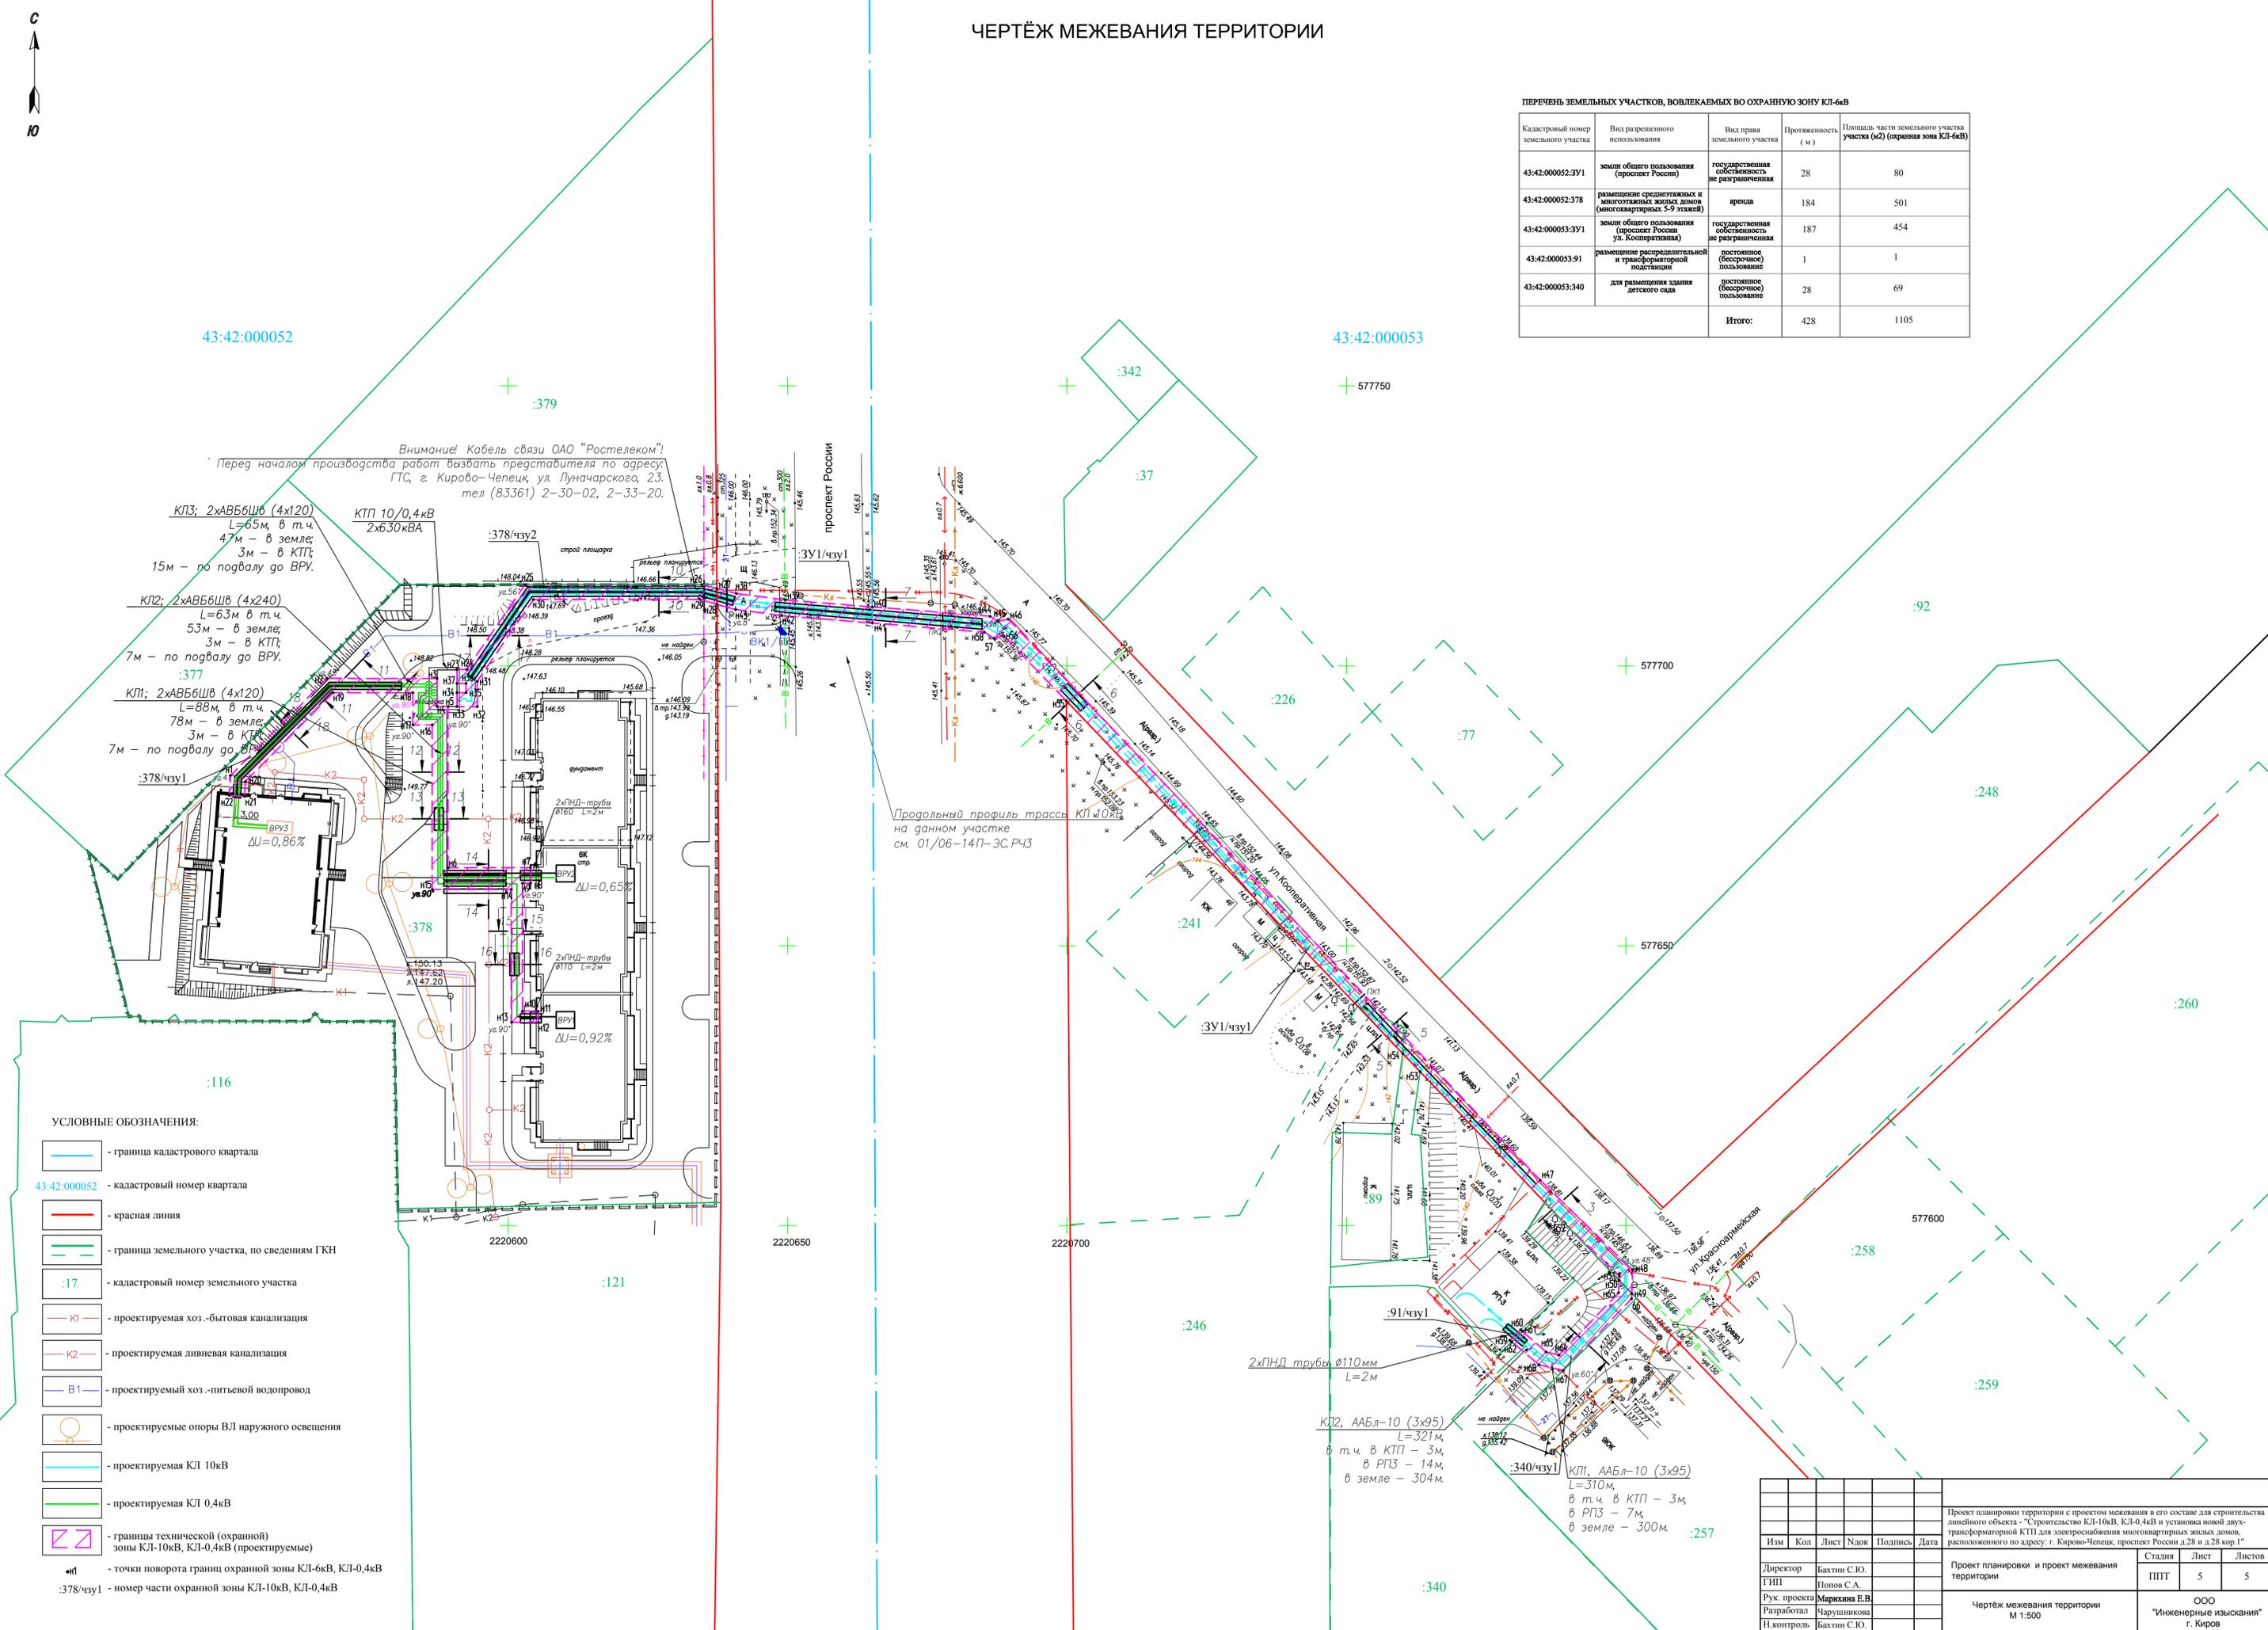

УСЛОВНЫЕ ОБОЗНАЧЕНИЯ:

- граница кадастрового квартала
- 43.42.000052 - кадастровый номер квартала
- красная линия
- граница земельного участка, по сведениям ГКН
- :17 - кадастровый номер земельного участка
- проектируемая хоз.-бытовая канализация
- проектируемая ливневая канализация
- проектируемый хоз.-питьевая водопровод
- проектируемые опоры ВЛ наружного освещения
- проектируемая КЛ 10кВ
- проектируемая КЛ 0,4кВ
- границы технической (охранной) зоны КЛ-10кВ, КЛ-0,4кВ (проектируемые)
- точки поворота границ охранной зоны КЛ-6кВ, КЛ-0,4кВ
- :378/чзу1 - номер части охранной зоны КЛ-10кВ, КЛ-0,4кВ

Изм	Кол	Лист	Назв	Подпись	Дата	Проект планировки территории с проектом межевания в его составе для строительства линейного объекта - "Строительство КЛ-10кВ, КЛ-0,4кВ и установка новой двухтрансформаторной КТП для электроснабжения многоквартирных жилых домов, расположенного по адресу: г. Кирово-Чепецк, проспект России д.28 и д.28 корп.1"	Стадия	Лист	Листов	
Директор		Бахтин С.Ю.					Проект планировки и проект межевания территории	ППТ	5	5
Ген. Директор		Попов С.А.					Чертёж межевания территории М 1:500	ООО "Инженерные изыскания" г. Киров		
Рук. проекта		Марихина Е.В.						Формат А1		
Разработал		Чарушникова								
Н.контр.		Бахтин С.Ю.								