






Схема границ прилегающей территории

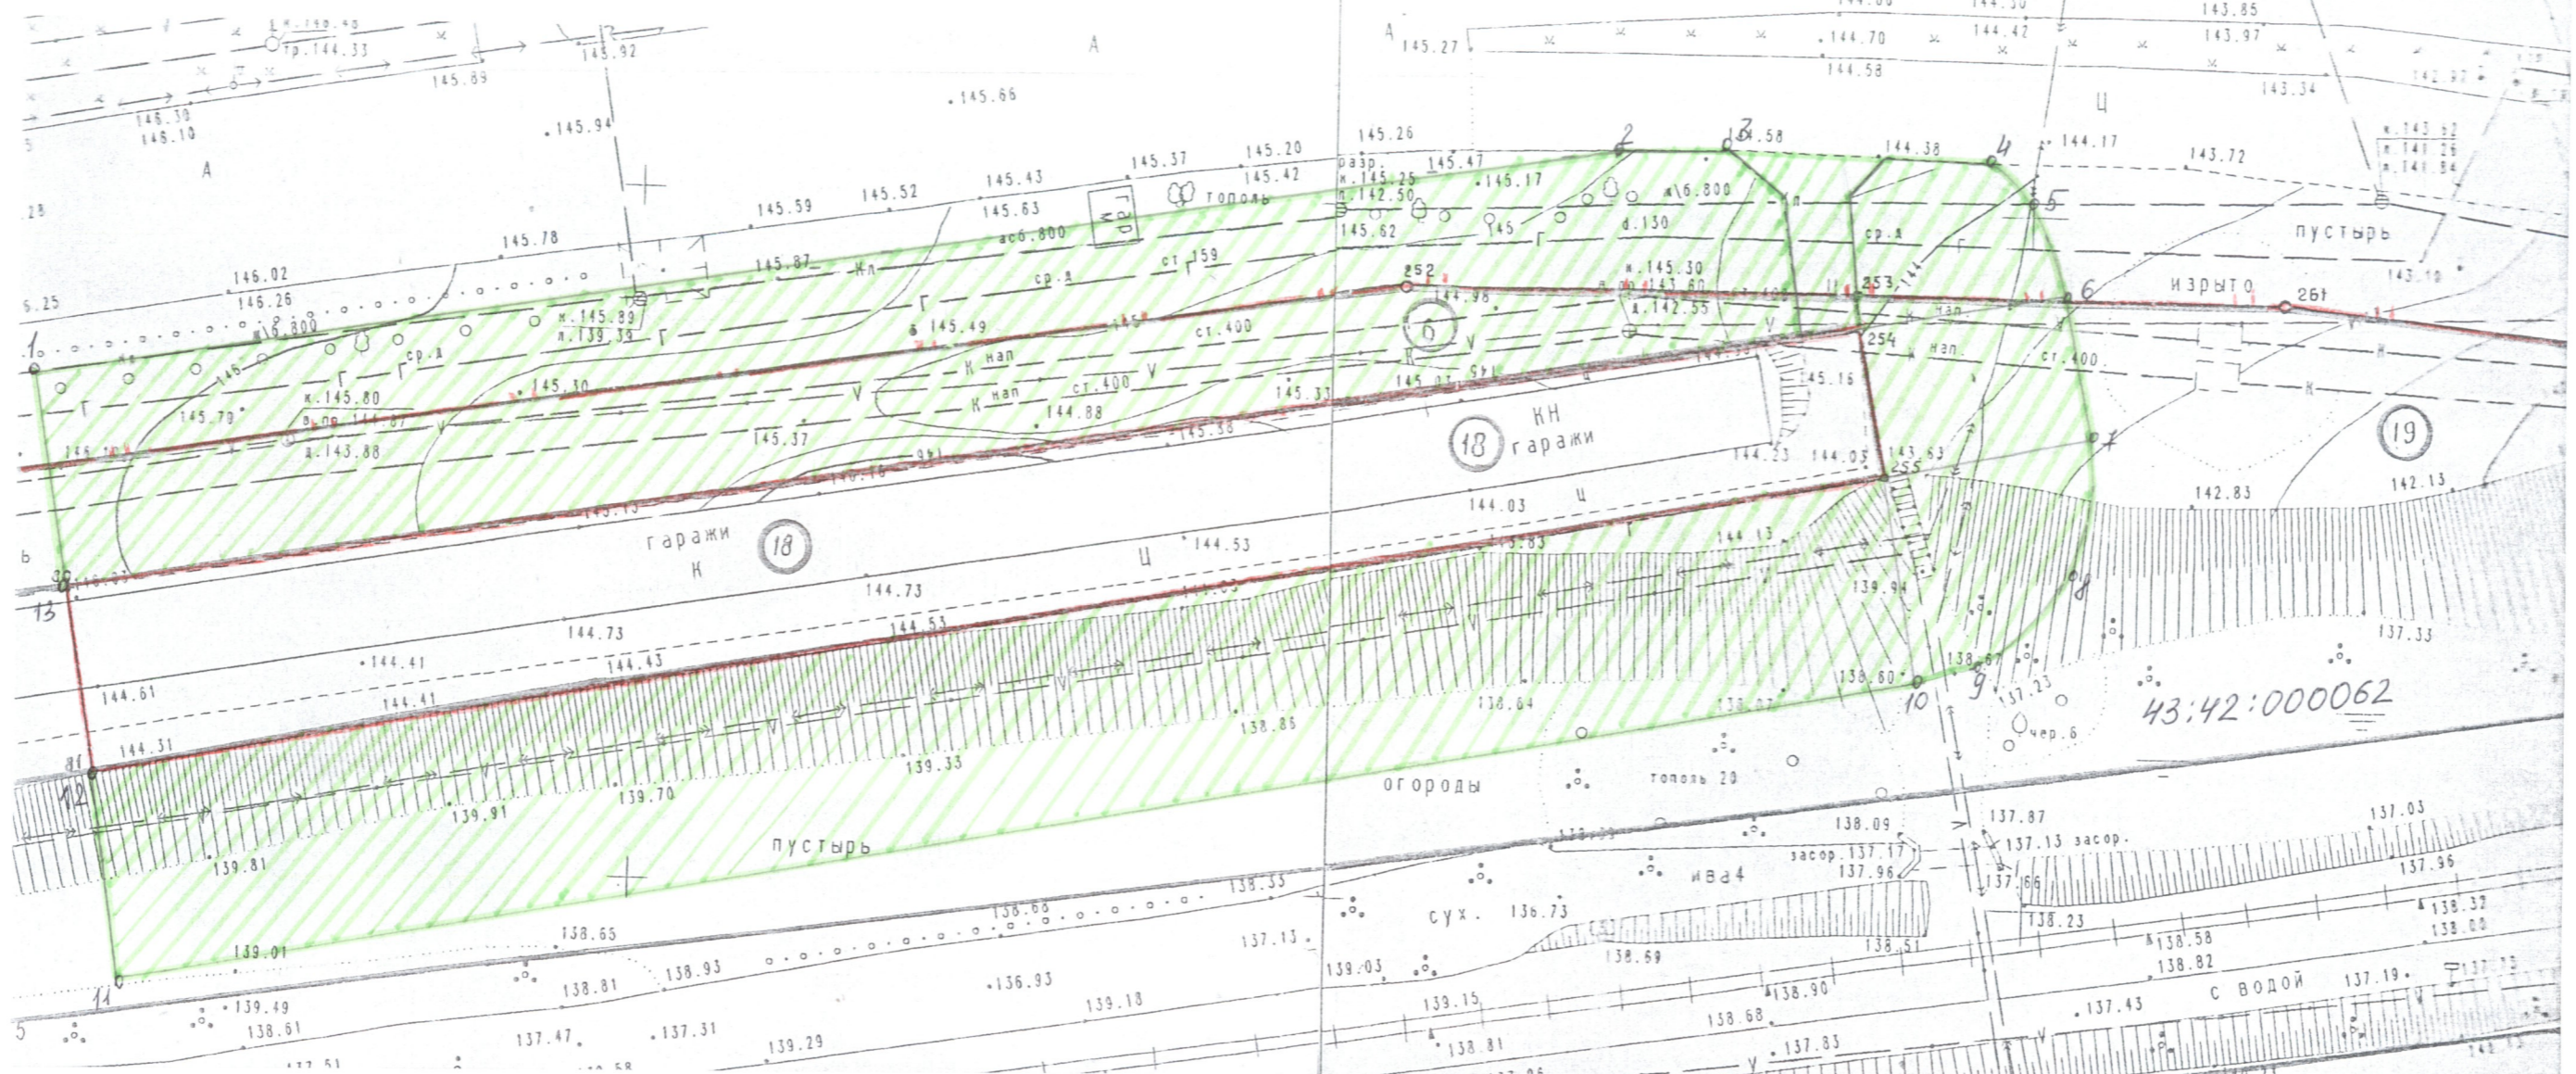

Масштаб 1:500

Условные обозначения:

	Граница прилегающей территории
\circ	Поворотная точка границ прилегающей территории
43:42:000062:18	Кадастровый номер земельного участка (объекта недвижимости), по отношению к которому устанавливается прилегающая территория
	Граница земельного участка (объекта недвижимости), по отношению к которому устанавливается прилегающая территория
	Граница кадастрового квартала
	Красная линия границы объектов, расположенных на прилегающей территории

