



РОССИЙСКАЯ ФЕДЕРАЦИЯ

ООО «ИНСТИТУТ КИРОВВОДПРОЕКТ»

610035, г. Киров, ул. Воровского, 78а

Телефон, Факс: (8332) 63-30-33, 57-20-57

Эл. почта Fregat@VodProekt.Kirov.ru

**Заказчик – Администрация муниципального образования «Город Кирово-Чепецк»
Кировской области**

**«ПРОЕКТ ПЛАНИРОВКИ ТЕРРИТОРИИ И ПРОЕКТ МЕЖЕВАНИЯ
ТЕРРИТОРИИ УЛИЦЫ ПЕРВОМАЙСКАЯ ГОРОДА КИРОВО-
ЧЕПЕЦК КИРОВСКОЙ ОБЛАСТИ НА УЧАСТКЕ ОТ УЛИЦЫ
СОСНОВАЯ ДО ПРОСПЕКТА МИРА»**

**ТОМ 2 «МАТЕРИАЛЫ ПО ОБОСНОВАНИЮ ПРОЕКТА
ПЛАНИРОВКИ ТЕРРИТОРИИ»**

КВП-19-060 – ППТ-МО

Изм.	№ док.	Подп.	Дата

ООО «ИНСТИТУТ КИРОВВОДПРОЕКТ»

**Заказчик – Администрация муниципального образования «Город Кирово-Чепецк»
Кировской области**

**«ПРОЕКТ ПЛАНИРОВКИ ТЕРРИТОРИИ И ПРОЕКТ МЕЖЕВАНИЯ
ТЕРРИТОРИИ УЛИЦЫ ПЕРВОМАЙСКАЯ ГОРОДА КИРОВО-
ЧЕПЕЦК КИРОВСКОЙ ОБЛАСТИ НА УЧАСТКЕ ОТ УЛИЦЫ
СОСНОВАЯ ДО ПРОСПЕКТА МИРА»**

**ТОМ 2 «МАТЕРИАЛЫ ПО ОБОСНОВАНИЮ ПРОЕКТА
ПЛАНИРОВКИ ТЕРРИТОРИИ»**

КВП-19-060 – ППТ-МО

Главный инженер

_____ **Кириленков А.П.**

Главный инженер проекта

_____ **Анисимов А.А.**

Инд. №	
Подпись и дата	
Взам. инв.	

Изм.	№ док.	Подп.	Дата

СОДЕРЖАНИЕ ТОМА

Обозначение	Наименование	Номер листа, примечание
КВП-19-060-ППТ-С	Содержание тома 2	2
КВП-19-060-ППТ-СП	Состав проекта планировки территории	4
КВП-19-060-ППТ-МО	Раздел III. Материалы по обоснованию проекта планировки территории. Графическая часть	5
	<i>Схема расположения элемента планировочной структуры</i>	6
	<i>Схема использования территории в период подготовки проекта планировки территории</i>	7
	<i>Схема организации улично-дорожной сети и движения транспорта</i>	8
	<i>Схема границ зон с особыми условиями использования территории</i>	10
КВП-19-060-ППТ-МО	Раздел IV. Пояснительная записка	12
	<i>а) описание природно-климатических условий территории, в отношении которой разрабатывается проект планировки территории</i>	13
	<i>б) обоснование определения границ зон планируемого размещения линейных объектов</i>	15
	<i>в) обоснование определения границ зон планируемого размещения линейных объектов, подлежащих переносу (переустройству) из зон планируемого размещения линейных объектов</i>	16
	<i>г) обоснование определения предельных параметров застройки территории и границах зон планируемого размещения объектов капитального строительства, входящих в состав линейного объекта</i>	16
	<i>д) ведомость пересечений границ зон планируемого размещения линейного объекта с сохраняемыми объектами капитального строительства (здание, строение, сооружение, объект, строительство которого не завершено), существующими и строящимися на момент подготовки проекта планировки территории</i>	16
	<i>е) ведомость пересечений границ зон планируемого размещения линейного объекта с объектами капитального строительства, строительство которых запланировано в соответствии с ранее утвержденной документацией по планировке территории</i>	17
	<i>ж) ведомость пересечений границ зон планируемого размещения линейного объекта с водными объектами</i>	17

Согласовано

Взам. инв. №

Подпись и дата

Инв. № подл.

КВП-19-060-ППТ-С

Содержание тома

Стадия	Лист	Листов
П	1	2
ООО «Институт «Кировводпроект»		

Изм.	Кол.уч.	Лист	№ док.	Подпись	Дата

	Приложение	
	1. Постановление Администрации муниципального образования «Город Кирово-Чепецк» Кировской области от 13.05.2019 г. № 616	18
	2. Техническое задание на проектирование	20
	3. Письмо департамента по недропользованию по Приволжскому федеральному округу № ПФО-01-03-06/1936 от 23.08.2019 г.	25
	4. Письмо Министерства охраны окружающей среды Кировской области №3586-49-01-14 от 16.09.2019г.	26

И№. № подл.	Подпись и дата	Взам. инё. №							Лист
			Изм.	Кол.уч.	Лист	№ док.	Подпись	Дата	
			КВП-19-060-ППТ-МО						2

СОСТАВ ДОКУМЕНТАЦИИ ПО ПЛАНИРОВКЕ ТЕРРИТОРИИ

по объекту: «Проект планировки территории и проект межевания территории улицы Первомайская города Кирово-Чепецк Кировской области на участке от улицы Сосновая до проспекта Мира»

Номер тома	Обозначение	Наименование	Примечание
1	КВП-19-060-ППТ-ОЧ	Раздел 1 «Проект планировки территории» Графическая часть»	
	КВП-19-060-ППТ-ОЧ	Раздел 2 «Положение о размещении линейных объектов»	
2	КВП-19-060-ППТ-МО	Раздел 3 «Материалы по обоснованию проекта планировки территории» Графическая часть	
	КВП-19-060-ППТ-МО	Раздел 4 «Материалы по обоснованию проекта планировки территории» Пояснительная записка	
3	КВП-19-060-ППТ-ПМ	Раздел 5 «Проект межевания территории»	

Взам. инв. №

Подпись и дата

Инв. № подл.


КВП-19-060-ППТ-СП

Изм.	Кол.	Лист	№ док.	Подпись	Дата

Состав проекта

Стадия	Лист	Листов
П	1	1
ООО «Институт «Кировводпроект»		

Карта планировочной структуры территории

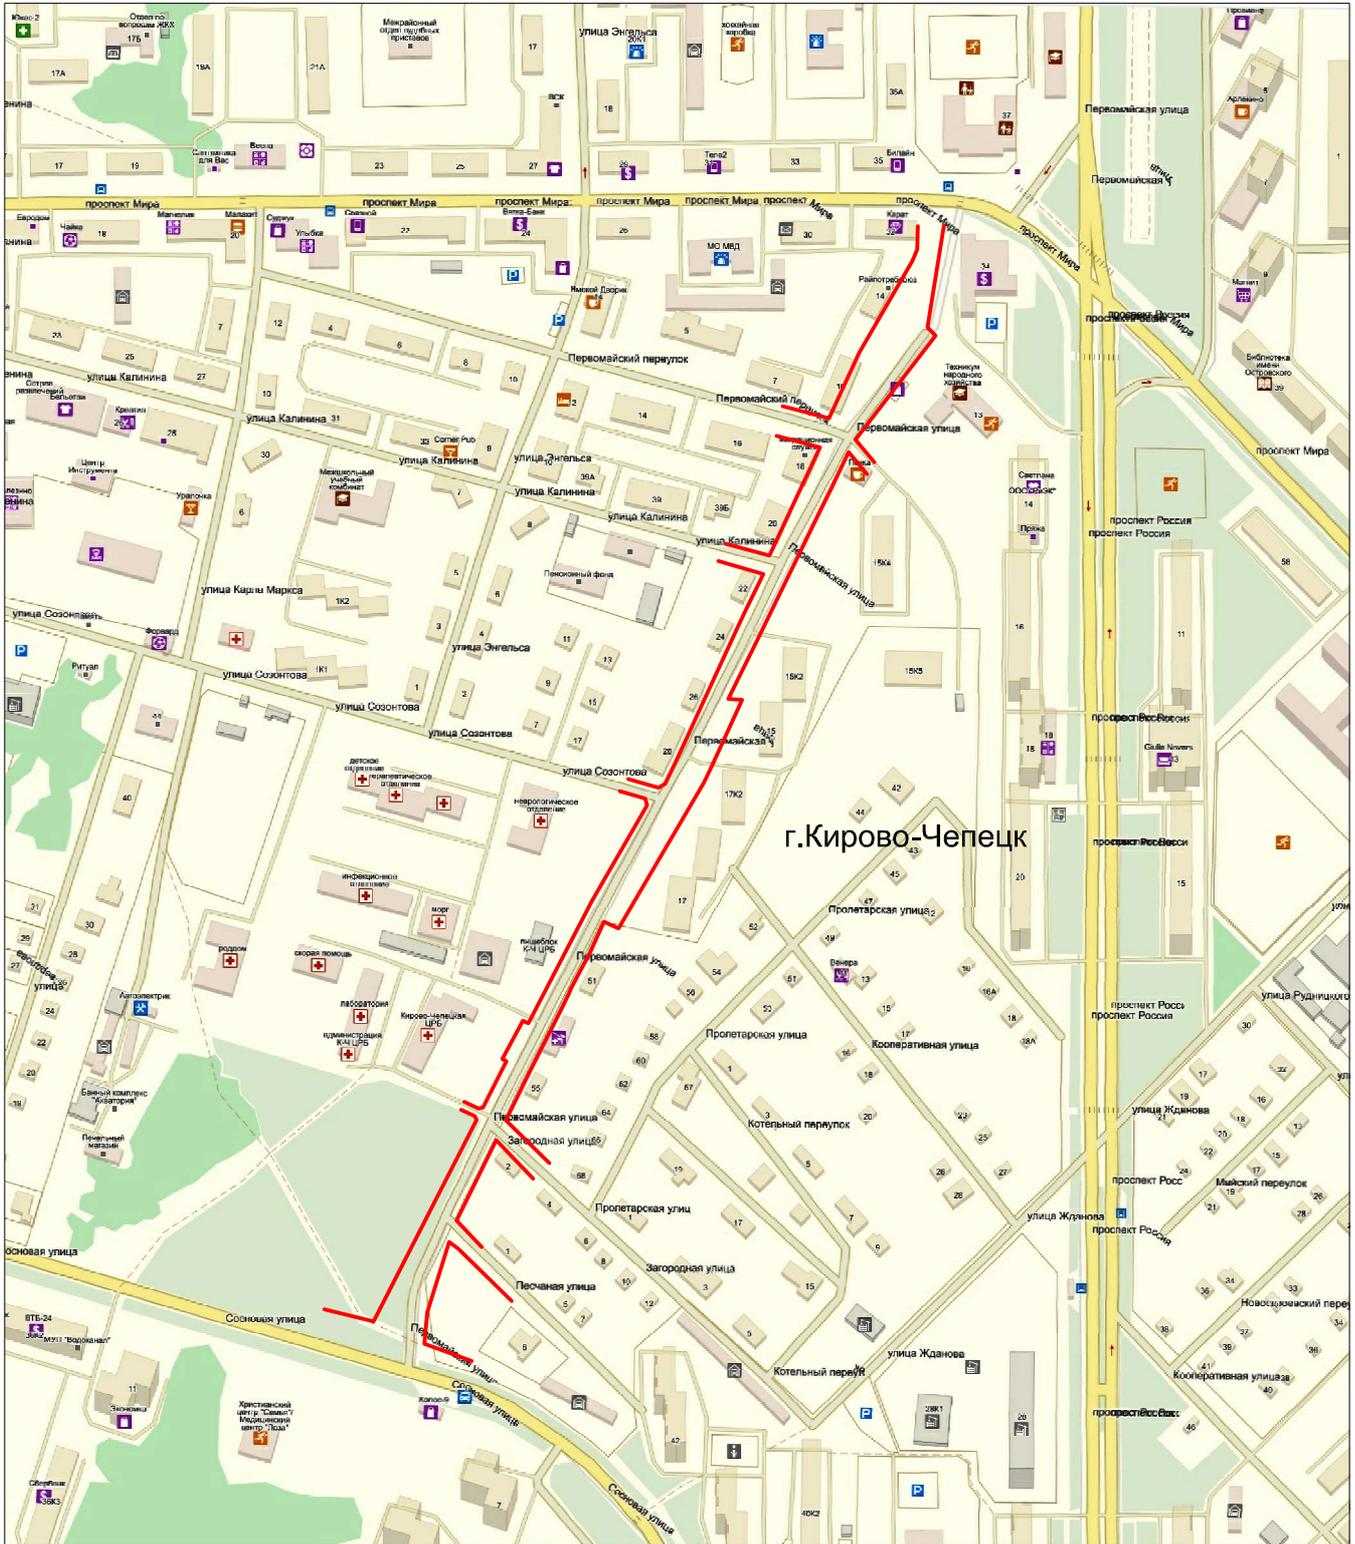

Условные обозначения

— Граница устанавливаемой красной линии ул.Первомайская

КВП-19-060-ППТ-МО

Проект планировки территории и проект межевания территории улицы
Первомайская города Кирово -Чепецк Кировской области на участке от улицы
Сосновая до проспекта Мира

Изм.	Кол.уч.	Лист	№док.	Подпись	Дата	Материалы по обоснованию проекта планировки территории	Стадия	Лист	Листов
								П	1
Разработал		Старикова			09.19				
Проверил		Анисимов			09.19				
Н. контр.		Анисимов			09.19	Карта планировочной структуры М1:5000	ООО "Институт "Кировводпроект" г. Киров		