
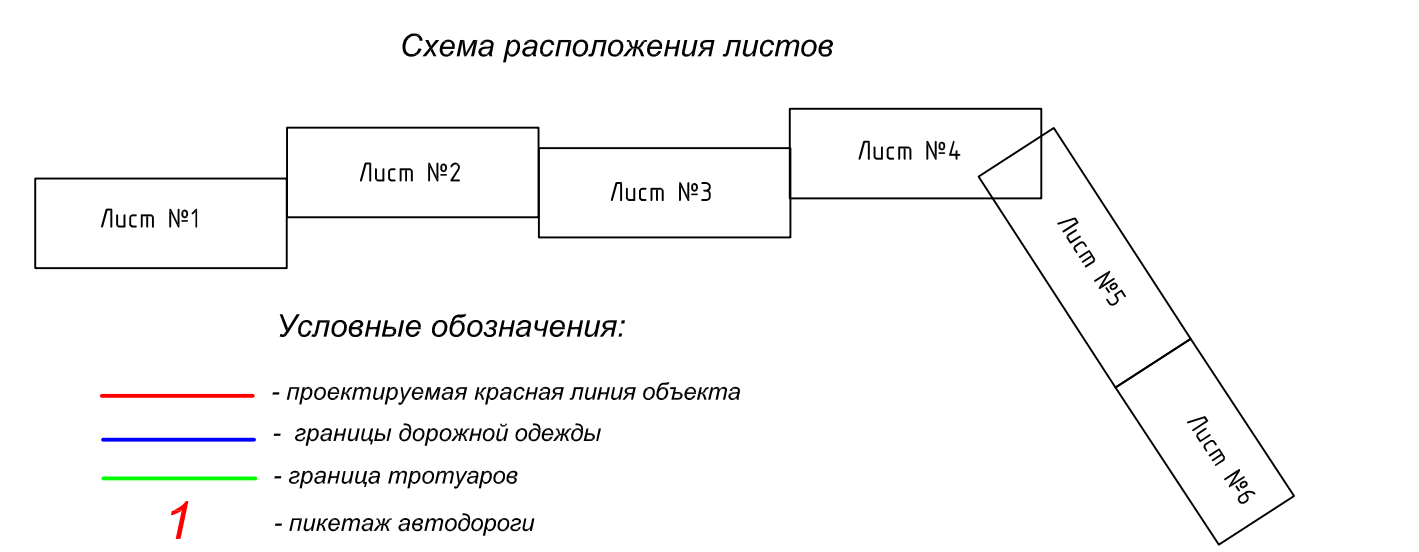


Масштаб 1:1000

Поперечные профили дороги

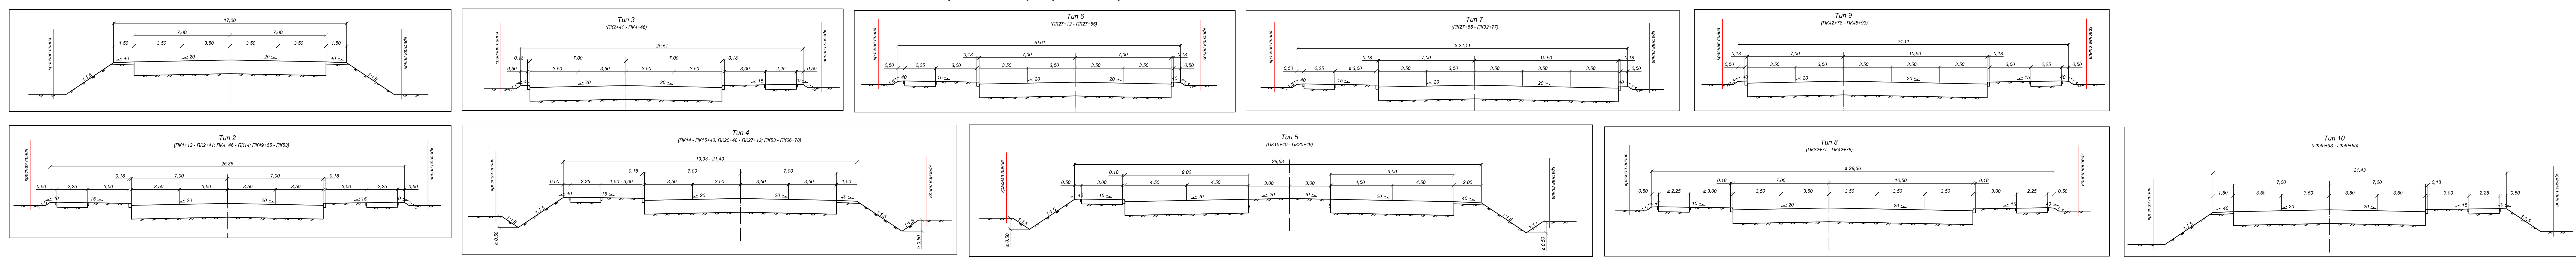

| КВП-17-062 | | | | | |
|---|-------------|------|--------------|---------|----------|
| объект - «Реконструкция автомобильных дорог, принадлежащих в муниципальной собственности муниципальное образования «Город Кирово-Чепецк» Кировской области» | | | | | |
| И.п.м. | Коп. | Лист | № док. | Подпись | Дата |
| Рядов. | | 2 | Андреев А.А. | | 10.10.17 |
| И.инж. | Трунов С.В. | | | | 10.10.17 |

| Проект планировки (Материалы по обоснованию) | | Статьи | Лист | Листов |
|--|---|--------|------|--------|
| П | 2 | | 2 | 6 |

Схема вертикальной планировки и инженерной геодетали

ООО «Институт «Кировградпроект» г. Киров

Формат