


Масштаб 1:1000

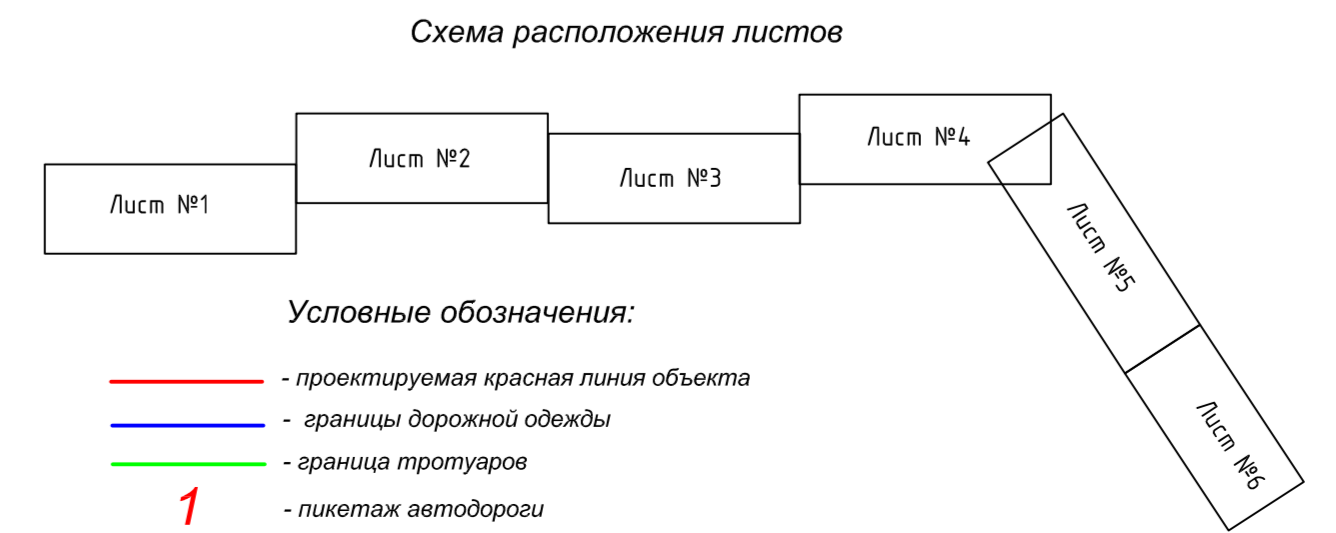

Линия сообщения с листом 5

КВП-17-062					
объекту «Реконструкция автомобильных дорог, расположенных в муниципальной собственности муниципального образования «Город Кирово-Чепецк» Кировской области»					
Изм.	Кол.уч.	Листы	Издан.	Подпись	Дата
Разраб.			Кирюшин А.А.		10.10.17
			Андреев А.А.		10.10.17
И.инж.			Туролунов С.В.		10.10.17
Проект планировки (Материалы по обоснованию)					Статус
					Лист
					Листов
					П
					4
					6
Схема вертикальной планировки и инженерной подготовки					ООО «Институт «Кировоградстрой» г. Киров
					Формат