

филиал федерального государственного бюджетного учреждения «Федеральная кадастровая палата Федеральной службы государственной регистрации, кадастра и картографии» по Кировской области
(полное наименование органа кадастрового учета, осуществляющего государственный кадастровый учет земельных участков на территории соответствующего кадастрового округа)

КПТ.1

КАДАСТРОВЫЙ ПЛАН ТЕРРИТОРИИ

11.10.2013 г №90/13-154645

| 1 | Номер кадастрового квартала: | | 43:42:000051 | | Всего листов 12 | | | |
|-----------|---|---|------------------|--|-----------------|-----------------------------|-------------------|-------------------------------|
| 2 | Площадь кадастрового квартала: | | 17.50 Га | | | | | |
| 3 | Общие сведения о земельных участках в кадастровом квартале: | | | | | | | |
| Номер п/п | Кадастровый номер земельного участка | Местоположение (адрес) | Категория земель | Разрешенное использование | Площадь, кв.м | Кадастровая стоимость (руб) | Вид вещного права | Обременения |
| 1 | 2 | 3 | 4 | 5 | 6 | 7 | 8 | 9 |
| 1 | :6 | обл. Кировская г. Кирово-Чепецк | 2 | для индивидуального жилого дома | 837 | 380299.32 | Собственность | _____ |
| 2 | :7 | обл. Кировская г. Кирово-Чепецк ул. Свердлова д. 25 | 2 | Для личного подсобного хозяйства | 887 | 400028.13 | Собственность | _____ |
| 3 | :10 | обл. Кировская г. Кирово-Чепецк ул. Свердлова д. 19 | 2 | для эксплуатации индивидуального жилого дома | 911 | 410851.89 | Собственность | сдан в аренду Лашуковой Г. П. |
| 4 | :26 | обл. Кировская г. Кирово-Чепецк ул. Свердлова д. 28 | 2 | для эксплуатации индивидуального жилого дома | 858 | 386949.42 | Собственность | _____ |
| 5 | :28 | обл. Кировская г. Кирово-Чепецк ул. Свердлова д. 24 | 2 | для личного подсобного хозяйства | 874 | 394165.26 | Собственность | _____ |

инженер 1 категории
(наименование должности)

М.П.

(подпись)

/ Пегушина Л. П. /
(инициалы, фамилия)

филиал федерального государственного бюджетного учреждения «Федеральная кадастровая палата Федеральной службы государственной регистрации, кадастра и картографии» по Кировской области

(полное наименование органа кадастрового учета, осуществляющего государственный кадастровый учет земельных участков на территории соответствующего кадастрового округа)

КПТ.1

КАДАСТРОВЫЙ ПЛАН ТЕРРИТОРИИ

11.10.2013 г №90/13-154645

| Номер п/п | Кадастровый номер земельного участка | Местоположение (адрес) | Категория земель | Разрешенное использование | Площадь, кв.м | Кадастровая стоимость (руб) | Вид вещного права | Обременения |
|-----------|--------------------------------------|---|------------------|---|---------------|-----------------------------|-------------------------------------|-------------|
| 1 | 2 | 3 | 4 | 5 | 6 | 7 | 8 | 9 |
| 6 | :29 | обл. Кировская г. Кирово-Чепецк ул. Свердлова д. 22 | 2 | для индивидуального жилого дома. | 858 | 386949.42 | Собственность | _____ |
| 7 | :33 | обл. Кировская г. Кирово-Чепецк ул. Свердлова д. 16 | 2 | для эксплуатации индивидуального жилого дома | 913 | 411753.87 | Собственность | _____ |
| 8 | :34 | обл. Кировская г. Кирово-Чепецк | 2 | для производственной базы | 6076 | 2537884.44 | Долевая собственность | _____ |
| 9 | :36 | Кировская обл, г Кирово-Чепецк | 2 | для размещения и эксплуатации зданий больницы | 46449 | 45186051.69 | Постоянное (бессрочное) пользование | _____ |
| 10 | :37 | обл. Кировская г. Кирово-Чепецк | 2 | для размещения и эксплуатации трансформаторной подстанции | 46 | 4721.9 | _____ | _____ |

инженер 1 категории

(наименование должности)

М.П.

(подпись)

/ Пегушина Л. П. /

(инициалы, фамилия)

филиал федерального государственного бюджетного учреждения «Федеральная кадастровая палата Федеральной службы государственной регистрации, кадастра и картографии» по Кировской области

(полное наименование органа кадастрового учета, осуществляющего государственный кадастровый учет земельных участков на территории соответствующего кадастрового округа)

КПТ.1

КАДАСТРОВЫЙ ПЛАН ТЕРРИТОРИИ

11.10.2013 г №90/13-154645

| Номер п/п | Кадастровый номер земельного участка | Местоположение (адрес) | Категория земель | Разрешенное использование | Площадь, кв.м | Кадастровая стоимость (руб) | Вид вещного права | Обременения |
|-----------|---|---|------------------|--|---------------|-----------------------------|--------------------------------|--------------------------------|
| 1 | 2 | 3 | 4 | 5 | 6 | 7 | 8 | 9 |
| 11 | :39 | обл. Кировская г. Кирово-Чепецк | 2 | для организации стоянки автотранспорта | 2492 | 6508605.6 | _____ | "сдан в аренду ЗАО ""Спринт""" |
| 12 | :41 | обл. Кировская г. Кирово-Чепецк | 2 | размещение и эксплуатация жилых домов | 3638 | _____ | _____ | _____ |
| 13 | :42 (входит в единое землепользование 43:42:000051:46) | обл. Кировская г. Кирово-Чепецк ул. Свердлова д. 30 | 2 | для ведения личного подсобного хозяйства | 0 | _____ | Долевая собственность _____ | _____ |
| 14 | :43 (входит в единое землепользование 43:42:000051:46) | обл. Кировская г. Кирово-Чепецк ул. Свердлова д. 30 | 2 | для ведения личного подсобного хозяйства | 0 | _____ | Долевая собственность _____ | _____ |
| 15 | :44 (входит в единое землепользование 43:42:000051:46) | обл. Кировская г. Кирово-Чепецк ул. Свердлова д. 30 | 2 | для ведения личного подсобного хозяйства | 0 | _____ | Долевая собственность _____ | _____ |

инженер 1 категории

(наименование должности)

М.П.

(подпись)

/ Пегушина Л. П. /

(инициалы, фамилия)

филиал федерального государственного бюджетного учреждения «Федеральная кадастровая палата Федеральной службы государственной регистрации, кадастра и картографии» по Кировской области

(полное наименование органа кадастрового учета, осуществляющего государственный кадастровый учет земельных участков на территории соответствующего кадастрового округа)

КПТ.1

КАДАСТРОВЫЙ ПЛАН ТЕРРИТОРИИ

11.10.2013 г №90/13-154645

| Номер п/п | Кадастровый номер земельного участка | Местоположение (адрес) | Категория земель | Разрешенное использование | Площадь, кв.м | Кадастровая стоимость (руб) | Вид вещного права | Обременения |
|-----------|--------------------------------------|--|------------------|--|---------------|-----------------------------|-----------------------|----------------------------|
| 1 | 2 | 3 | 4 | 5 | 6 | 7 | 8 | 9 |
| 16 | :45 | обл. Кировская г. Кирово-Чепецк ул. Свердлова д. 30 | 2 | для эксплуатации части жилого дома | 420 | 189415.8 | Собственность | _____ |
| 17 | :46 | обл. Кировская г. Кирово-Чепецк ул. Свердлова д. 30 | 2 | для ведения личного подсобного хозяйства | 396 | 178750.44 | Долевая собственность | _____ |
| 18 | :47 | обл. Кировская г. Кирово-Чепецк ул. Свердлова д. 23 | 2 | личное подсобное хозяйство | 928 | 418518.72 | Собственность | Аренда (субаренда, лизинг) |
| 19 | :49 | (адрес) Кировская область, г Кирово-Чепецк, ул Свердлова, д 31 | 2 | Индивидуальный жилой дом | 833 | 375674.67 | Собственность | _____ |
| 20 | :50 | обл. Кировская г. Кирово-Чепецк ул. Свердлова д. 29 | 2 | Индивидуальный жилой дом | 943 | 425283.57 | _____ | _____ |

инженер 1 категории

(наименование должности)

М.П.

(подпись)

/ Пегушина Л. П. /

(инициалы, фамилия)

филиал федерального государственного бюджетного учреждения «Федеральная кадастровая палата Федеральной службы государственной регистрации, кадастра и картографии» по Кировской области

(полное наименование органа кадастрового учета, осуществляющего государственный кадастровый учет земельных участков на территории соответствующего кадастрового округа)

КПТ.1

КАДАСТРОВЫЙ ПЛАН ТЕРРИТОРИИ

11.10.2013 г №90/13-154645

| Номер п/п | Кадастровый номер земельного участка | Местоположение (адрес) | Категория земель | Разрешенное использование | Площадь, кв.м | Кадастровая стоимость (руб) | Вид вещного права | Обременения |
|-----------|--------------------------------------|--|------------------|--------------------------------------|---------------|-----------------------------|--------------------------|---------------------|
| 1 | 2 | 3 | 4 | 5 | 6 | 7 | 8 | 9 |
| 21 | :51 | обл. Кировская г. Кирово-Чепецк ул. Свердлова д. 21 | 2 | Индивидуальный жилой дом | 936 | 422126.64 | Совместная собственность | Залог в силу закона |
| 22 | :52 | обл. Кировская г. Кирово-Чепецк ул. Свердлова д. 17 | 2 | ведение личного подсобного хозяйства | 962 | 434237.18 | Собственность | _____ |
| 23 | :53 | Кировская обл, г. Кирово-Чепецк, ул. Свердлова, дом 15 | 2 | Личное подсобное хозяйство | 930 | 419420.7 | Собственность | _____ |
| 24 | :54 | обл. Кировская г. Кирово-Чепецк ул. Свердлова д. 13 | 2 | ведение личного подсобного хозяйства | 456 | 205651.44 | Собственность | _____ |
| 25 | :55 | Кировская обл, г. Кирово-Чепецк, ул. Свердлова, дом 13 | 2 | личное подсобное хозяйство | 294 | 132591.06 | Собственность | _____ |

инженер 1 категории
(наименование должности)

М.П.

(подпись)

/ Пегушина Л. П. /
(инициалы, фамилия)

филиал федерального государственного бюджетного учреждения «Федеральная кадастровая палата Федеральной службы государственной регистрации, кадастра и картографии» по Кировской области

(полное наименование органа кадастрового учета, осуществляющего государственный кадастровый учет земельных участков на территории соответствующего кадастрового округа)

КПТ.1

КАДАСТРОВЫЙ ПЛАН ТЕРРИТОРИИ

11.10.2013 г №90/13-154645

| Номер п/п | Кадастровый номер земельного участка | Местоположение (адрес) | Категория земель | Разрешенное использование | Площадь, кв.м | Кадастровая стоимость (руб) | Вид вещного права | Обременения |
|-----------|--------------------------------------|--|------------------|----------------------------------|---------------|-----------------------------|--------------------------|---|
| 1 | 2 | 3 | 4 | 5 | 6 | 7 | 8 | 9 |
| 26 | :57 | обл. Кировская г. Кирово-Чепецк ул. Свердлова д. 34 | 2 | Личное подсобное хозяйство | 856 | 386047.44 | Собственность | _____ |
| 27 | :61 | обл. Кировская г. Кирово-Чепецк ул. Свердлова д. 32/2 | 2 | Личное подсобное хозяйство | 178 | 80276.22 | _____ | _____ |
| 28 | :62 | (адрес) Кировская обл, г Кирово-Чепецк, ул Свердлова, д 32 | 2 | для личного подсобного хозяйства | 547 | 246691.53 | Собственность | _____ |
| 29 | :63 | обл. Кировская г. Кирово-Чепецк ул. Свердлова д. 32 | 2 | Личное подсобное хозяйство | 58 | 26157.42 | _____ | _____ |
| 30 | :64 | обл. Кировская г. Кирово-Чепецк ул. Свердлова д. 26 | 2 | Индивидуальный жилой дом | 902 | 406792.98 | Совместная собственность | сдан в аренду Быкову Ф. С.; Залог в силу закона |

инженер 1 категории

(наименование должности)

М.П.

(подпись)

/ Пегушина Л. П. /

(инициалы, фамилия)

филиал федерального государственного бюджетного учреждения «Федеральная кадастровая палата Федеральной службы государственной регистрации, кадастра и картографии» по Кировской области

(полное наименование органа кадастрового учета, осуществляющего государственный кадастровый учет земельных участков на территории соответствующего кадастрового округа)

КПТ.1

КАДАСТРОВЫЙ ПЛАН ТЕРРИТОРИИ

11.10.2013 г №90/13-154645

| Номер п/п | Кадастровый номер земельного участка | Местоположение (адрес) | Категория земель | Разрешенное использование | Площадь, кв.м | Кадастровая стоимость (руб) | Вид вещного права | Обременения |
|-----------|--------------------------------------|--|------------------|--|---------------|-----------------------------|---|-------------------------------------|
| 1 | 2 | 3 | 4 | 5 | 6 | 7 | 8 | 9 |
| 31 | :65 | обл. Кировская г. Кирово-Чепецк ул. Свердлова д. 24 | 2 | Личное подсобное хозяйство | 863 | 389204.37 | _____ | _____ |
| 32 | :67 | Кировская обл, г. Кирово-Чепецк, ул. Свердлова, дом 20 | 2 | для ведения личного подсобного хозяйства | 800 | 360792 | Долевая собственность | _____ |
| 33 | :68 | обл. Кировская г. Кирово-Чепецк ул. Свердлова д. 18 | 2 | Личное подсобное хозяйство | 862 | 388753.38 | Собственность, Пожизненное наследуемое владение | _____ |
| 34 | :70 | обл. Кировская г. Кирово-Чепецк | 2 | Размещение станции III подъема | 8510 | 3554541.9 | _____ | "сдан в аренду - МУП ""Водоканал""" |
| 35 | :71 | обл. Кировская г. Кирово-Чепецк ул. Созонтова | 2 | Для эксплуатации торгового павильона ДАНАР | 106 | 192602 | _____ | _____ |

инженер 1 категории

(наименование должности)

М.П.

(подпись)

/ Пегушина Л. П. /

(инициалы, фамилия)

филиал федерального государственного бюджетного учреждения «Федеральная кадастровая палата Федеральной службы государственной регистрации, кадастра и картографии» по Кировской области

(полное наименование органа кадастрового учета, осуществляющего государственный кадастровый учет земельных участков на территории соответствующего кадастрового округа)

КПТ.1

КАДАСТРОВЫЙ ПЛАН ТЕРРИТОРИИ

11.10.2013 г №90/13-154645

| Номер п/п | Кадастровый номер земельного участка | Местоположение (адрес) | Категория земель | Разрешенное использование | Площадь, кв.м | Кадастровая стоимость (руб) | Вид вещного права | Обременения |
|-----------|--------------------------------------|--|------------------|--|---------------|-----------------------------|-------------------|-------------|
| 1 | 2 | 3 | 4 | 5 | 6 | 7 | 8 | 9 |
| 36 | :72 | обл. Кировская г. Кирово-Чепецк ул. Ленина | 2 | Для эксплуатации торгового павильона СВЕЖИЙ ХЛЕБ | 61 | 107395.38 | _____ | _____ |
| 37 | :73 | обл. Кировская г. Кирово-Чепецк ул. Созонтова | 2 | Для строительства платной автостоянки | 1613 | 4605582.77 | _____ | _____ |
| 38 | :74 | обл. Кировская г. Кирово-Чепецк ул. Ленина д. 24 | 2 | Для строительства гаражей индивидуального автотранспорта | 587 | 1533126.6 | _____ | _____ |
| 39 | :75 | обл. Кировская г. Кирово-Чепецк ул. Ленина д. 24 | 2 | Для строительства гаражей индивидуального автотранспорта | 544 | 1420819.2 | _____ | _____ |
| 40 | :79 | обл. Кировская г. Кирово-Чепецк | 2 | размещение и эксплуатация жилых домов | 2816 | 5786119.68 | _____ | _____ |

инженер 1 категории

(наименование должности)

М.П.

(подпись)

/ Пегушина Л. П. /

(инициалы, фамилия)

филиал федерального государственного бюджетного учреждения «Федеральная кадастровая палата Федеральной службы государственной регистрации, кадастра и картографии» по Кировской области

(полное наименование органа кадастрового учета, осуществляющего государственный кадастровый учет земельных участков на территории соответствующего кадастрового округа)

КПТ.1

КАДАСТРОВЫЙ ПЛАН ТЕРРИТОРИИ

11 . 10 . 2013 г №

90/13-154645

| Номер п/п | Кадастровый номер земельного участка | Местоположение (адрес) | Категория земель | Разрешенное использование | Площадь, кв.м | Кадастровая стоимость (руб) | Вид вещного права | Обременения |
|-----------|--------------------------------------|---|------------------|---|---------------|-----------------------------|-----------------------|------------------------------------|
| 1 | 2 | 3 | 4 | 5 | 6 | 7 | 8 | 9 |
| 41 | :81 | (адрес) Кировская обл, г Кирово-Чепецк, ул Свердлова, д 2 | 2 | для продолжения строительства жилого дома | 1530 +/-13 | 216709.2 | Долевая собственность | Ипотека |
| 42 | :84 | обл. Кировская г. Кирово-Чепецк | 2 | земли администрации | 1403 | 191986.52 | _____ | _____ |
| 43 | :85 | Кировская обл, г Кирово-Чепецк | 2 | под комплексное освоение в целях среднеэтажного жилищного строительства | 7254 +/-29 | 14716915.2 | _____ | Аренда |
| 44 | :86 | обл. Кировская г. Кирово-Чепецк | 2 | под комплексное освоение в целях малоэтажного строительства | 5858 | 11884710.4 | _____ | Аренда (субаренда, лизинг); Аренда |
| 45 | :87 | обл. Кировская г. Кирово-Чепецк | 2 | под строительство трехэтажного общественного здания | 1202 | 1604393.54 | _____ | Аренда |

инженер 1 категории
(наименование должности)

М.П.

(подпись)

/ Пегушина Л. П. /
(инициалы, фамилия)

филиал федерального государственного бюджетного учреждения «Федеральная кадастровая палата Федеральной службы государственной регистрации, кадастра и картографии» по Кировской области

(полное наименование органа кадастрового учета, осуществляющего государственный кадастровый учет земельных участков на территории соответствующего кадастрового округа)

КПТ.1

КАДАСТРОВЫЙ ПЛАН ТЕРРИТОРИИ

11.10.2013 г №90/13-154645

| Номер п/п | Кадастровый номер земельного участка | Местоположение (адрес) | Категория земель | Разрешенное использование | Площадь, кв.м | Кадастровая стоимость (руб) | Вид вещного права | Обременения |
|-----------|--------------------------------------|--|------------------|---|---------------|-----------------------------|-----------------------|------------------|
| 1 | 2 | 3 | 4 | 5 | 6 | 7 | 8 | 9 |
| 46 | :89 | обл. Кировская г. Кирово-Чепецк | 2 | для продолжения строительства индивидуального жилого дома. | 1413 | 637814.07 | Долевая собственность | Ипотека; Ипотека |
| 47 | :90 | Кировская обл, г Кирово-Чепецк | 2 | для размещения крытых и открытых стоянок для временного хранения легковых автомобилей | 1465 | 3936162 | _____ | _____ |
| 48 | :92 | обл. Кировская г. Кирово-Чепецк | 2 | для размещения индивидуальных жилых домов | 788 | 355695.32 | Собственность | _____ |
| 49 | :93 | Кировская обл, г Кирово-Чепецк, ул Свердлова | 2 | для размещения индивидуальных жилых домов | 744 +/-10 | 335834.16 | Собственность | _____ |
| 50 | :94 | Кировская обл, г Кирово-Чепецк, ул Свердлова | 2 | для строительства индивидуального жилого дома | 746 +/-10 | 336736.94 | _____ | Аренда |

инженер 1 категории

(наименование должности)

М.П.

(подпись)

/ Пегушина Л. П. /

(инициалы, фамилия)

филиал федерального государственного бюджетного учреждения «Федеральная кадастровая палата Федеральной службы государственной регистрации, кадастра и картографии» по Кировской области

(полное наименование органа кадастрового учета, осуществляющего государственный кадастровый учет земельных участков на территории соответствующего кадастрового округа)

КПТ.1

КАДАСТРОВЫЙ ПЛАН ТЕРРИТОРИИ

11.10.2013 г №90/13-154645

| Номер п/п | Кадастровый номер земельного участка | Местоположение (адрес) | Категория земель | Разрешенное использование | Площадь, кв.м | Кадастровая стоимость (руб) | Вид вещного права | Обременения |
|-----------|--------------------------------------|--|------------------|--|---------------|-----------------------------|--|-------------|
| 1 | 2 | 3 | 4 | 5 | 6 | 7 | 8 | 9 |
| 51 | :254 | Кировская обл, г Кирово-Чепецк, ул Свердлова | 2 | для размещения объектов розничной торговли | 146 +/-4 | 262272.94 | _____ | Аренда |
| 52 | :255 | Кировская обл, г Кирово-Чепецк | 2 | для размещения объектов розничной торговли | 3218 +/-20 | 5780783.02 | Сведения о земельных участках носят временный характер | _____ |
| 4 | Особые отметки: | | _____ | | | | | |

Категория земель - цифрами обозначено:

2 - Земли населенных пунктов

инженер 1 категории

(наименование должности)

М.П.

(подпись)

/ Пегушина Л. П. /

(инициалы, фамилия)


КАДАСТРОВЫЙ ПЛАН ТЕРРИТОРИИ

11.10.2013 г №90/13-154645

Номер кадастрового квартала:

43:42:000051

1 План (чертеж, схема) земельных участков, расположенных в кадастровом квартале:

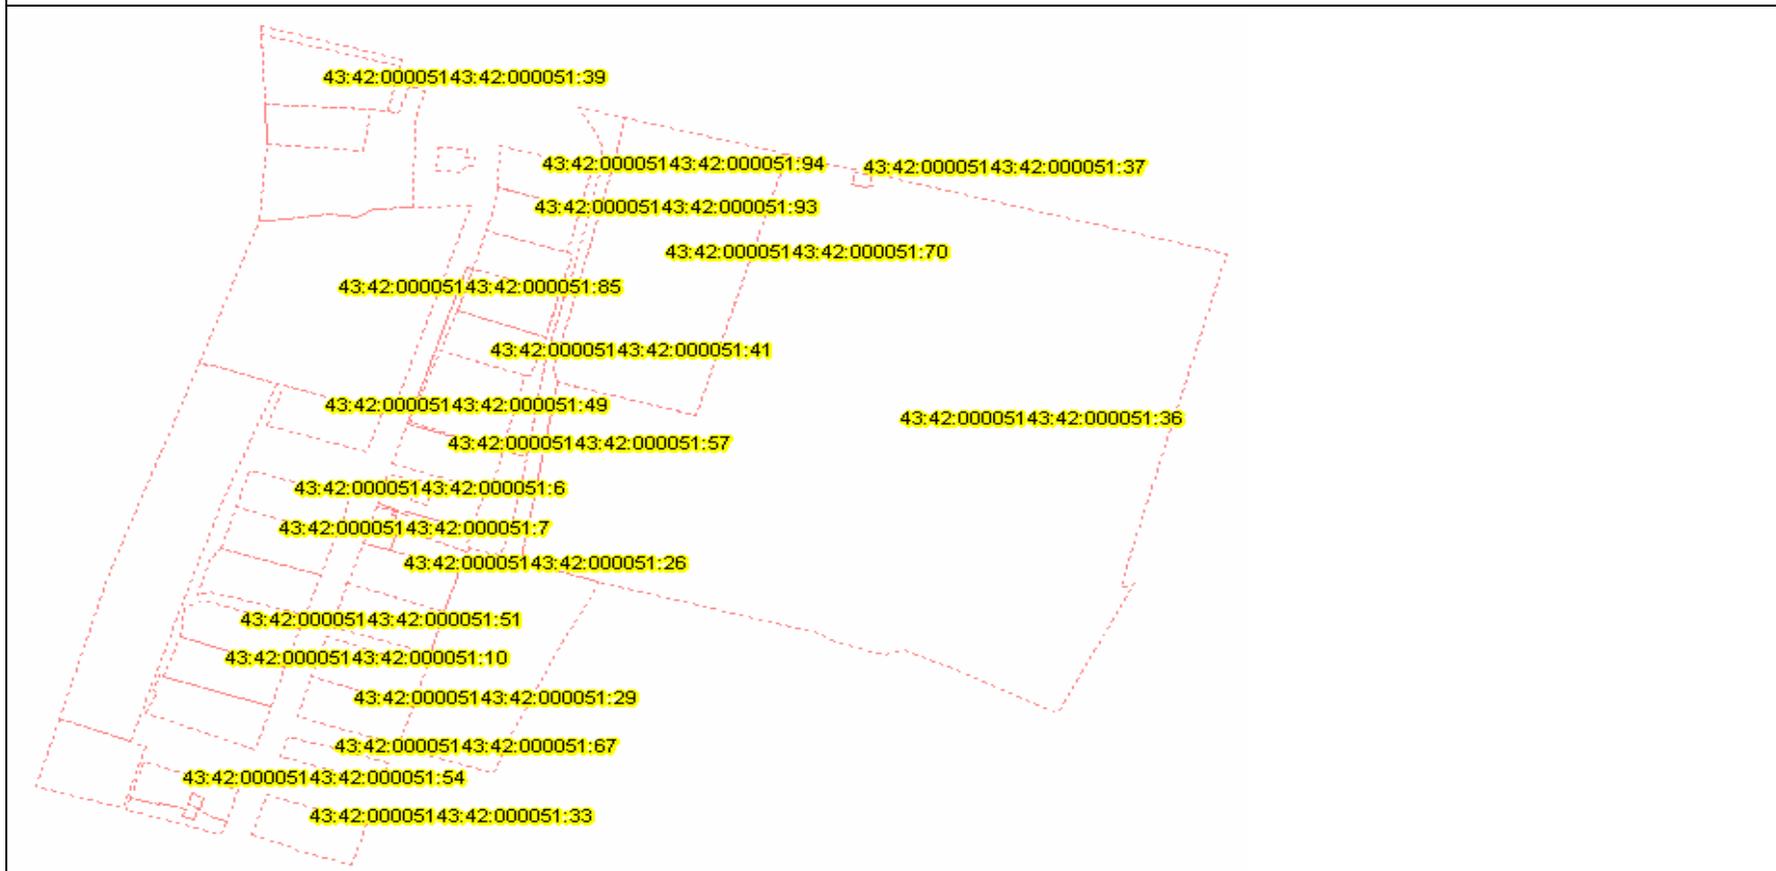

инженер 1 категории
(наименование должности)


М.П.

(подпись)

/ Пегушина Л. П. /
(инициалы, фамилия)

ПРИЛОЖЕНИЯ

| | | | | | | | | |
|--------------|--------------|--------------|------|---------|------|--------|-----------|-------|
| Инв. № подл. | Подп. и дата | Взам. инв. № | | | | | 206-14-ПЗ | Лист |
| | | | | | | | | 20 |
| | | | Изм. | Кол.уч. | Лист | № док. | | Подп. |

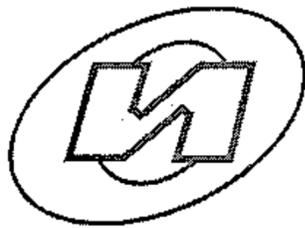

Саморегулируемая организация, основанная на членстве лиц, выполняющих инженерные изыскания, регистрационный номер в государственном реестре СРО-И-005-26102009

некоммерческое партнерство саморегулируемая организация
"Объединение инженеров изыскателей"

107023, г. Москва, пл. Журавлёва, д. 2, стр. 2, этаж 5, пом. 1

www.obeng.ru
www.izisk.obeng.ru

г. Москва

23 января 2012 г.

СВИДЕТЕЛЬСТВО

О ДОПУСКЕ К ОПРЕДЕЛЕННОМУ ВИДУ ИЛИ ВИДАМ РАБОТ,
КОТОРЫЕ ОКАЗЫВАЮТ ВЛИЯНИЕ НА БЕЗОПАСНОСТЬ
ОБЪЕКТОВ КАПИТАЛЬНОГО СТРОИТЕЛЬСТВА

№ И.005.43.1572.01.2012

Выдано члену саморегулируемой организации

**Общество с ограниченной ответственностью
"Инженерные изыскания"**

ОГРН 1104345016577, ИНН 4345285788

610035, обл. Кировская, г. Киров, ул. Производственная, д. 29, оф. 5

Основание выдачи Свидетельства:

протокол заседания Совета Партнерства от 20 декабря 2011 г. № 30598-12-2011/И

Настоящим Свидетельством подтверждается допуск к работам, указанным в приложении к настоящему Свидетельству, которые оказывают влияние на безопасность объектов капитального строительства.

Начало действия с 23 января 2012 г.

Свидетельство без приложения не действительно.

Свидетельство выдано без ограничения срока и территории его действия.

Президент

В.А. Акопджанов



ПРИЛОЖЕНИЕ

к Свидетельству о допуске к определенному виду или видам работ, которые оказывают влияние на безопасность объектов капитального строительства
от « 23 » января 2012 г.
№ И.005.43.1572.01.2012

ВИДЫ

работ, которые оказывают влияние на безопасность объектов капитального строительства (кроме особо опасных и технически сложных объектов, объектов использования атомной энергии) и о допуске к которым член Некоммерческого партнерства саморегулируемой организации "Объединение инженеров изыскателей" Общество с ограниченной ответственностью "Инженерные изыскания" имеет Свидетельство

| № | Наименование вида работ |
|------|---|
| 1. | Работы в составе инженерно-геодезических изысканий |
| 1.1. | Создание опорных геодезических сетей |
| 1.2. | Геодезические наблюдения за деформациями и осадками зданий и сооружений, движениями земной поверхности и опасными природными процессами |
| 1.3. | Создание и обновление инженерно-топографических планов в масштабах 1:200 - 1:5000, в том числе в цифровой форме, съемка подземных коммуникаций и сооружений |
| 1.4. | Трассирование линейных объектов |
| 1.5. | Инженерно-гидрографические работы |
| 1.6. | Специальные геодезические и топографические работы при строительстве и реконструкции зданий и сооружений |
| 2. | Работы в составе инженерно-геологических изысканий |
| 2.1. | Инженерно-геологическая съемка в масштабах 1:500 - 1:25000 |
| 2.2. | Проходка горных выработок с их опробованием, лабораторные исследования физико-механических свойств грунтов и химических свойств проб подземных вод |
| 2.3. | Изучение опасных геологических и инженерно-геологических процессов с разработкой рекомендаций по инженерной защите территории |
| 2.4. | Гидрогеологические исследования |
| 2.5. | Инженерно-геофизические исследования |
| 2.6. | Инженерно-геокриологические исследования |
| 2.7. | Сейсмологические и сеймотектонические исследования территории, сейсмическое микрозонирование |
| 3. | Работы в составе инженерно-гидрометеорологических изысканий |
| 3.1. | Метеорологические наблюдения и изучение гидрологического режима водных объектов |



| | |
|------|--|
| 3.2. | Изучение опасных гидрометеорологических процессов и явлений с расчетами их характеристик |
| 3.3. | Изучение русловых процессов водных объектов, деформаций и переработки берегов |
| 3.4. | Исследования ледового режима водных объектов |
| 4. | Работы в составе инженерно-экологических изысканий |
| 4.1. | Инженерно-экологическая съемка территории |
| 4.2. | Исследования химического загрязнения почвогрунтов, поверхностных и подземных вод, атмосферного воздуха, источников загрязнения |
| 4.3. | Лабораторные химико-аналитические и газохимические исследования образцов и проб почвогрунтов и воды |
| 4.4. | Исследования и оценка физических воздействий и радиационной обстановки на территории |
| 5. | Работы в составе инженерно-геотехнических изысканий (Выполняются в составе инженерно-геологических изысканий или отдельно на изученной в инженерно-геологическом отношении территории под отдельные здания и сооружения) |
| 5.1. | Проходка горных выработок с их опробованием и лабораторные исследования механических свойств грунтов с определением характеристик для конкретных схем расчета оснований фундаментов |
| 5.2. | Полевые испытания грунтов с определением их стандартных прочностных и деформационных характеристик (штамповые, сдвиговые, прессиометрические, срезные). Испытания эталонных и натуральных свай |
| 5.3. | Определение стандартных механических характеристик грунтов методами статического, динамического и бурового зондирования |
| 5.4. | Физическое и математическое моделирование взаимодействия зданий и сооружений с геологической средой |
| 5.5. | Специальные исследования характеристик грунтов по отдельным программам для нестандартных, в том числе нелинейных методов расчета оснований фундаментов и конструкций зданий и сооружений |
| 5.6. | Геотехнический контроль строительства зданий, сооружений и прилегающих территорий |
| 6. | Обследование состояния грунтов основания зданий и сооружений |

Президент

В.А. Аюлджанов




Прошито, пронумеровано
и скреплено печатью



Листов

Акопджанов В.А.

Схема размещения проектируемой КЛ - 6кВ и КТП

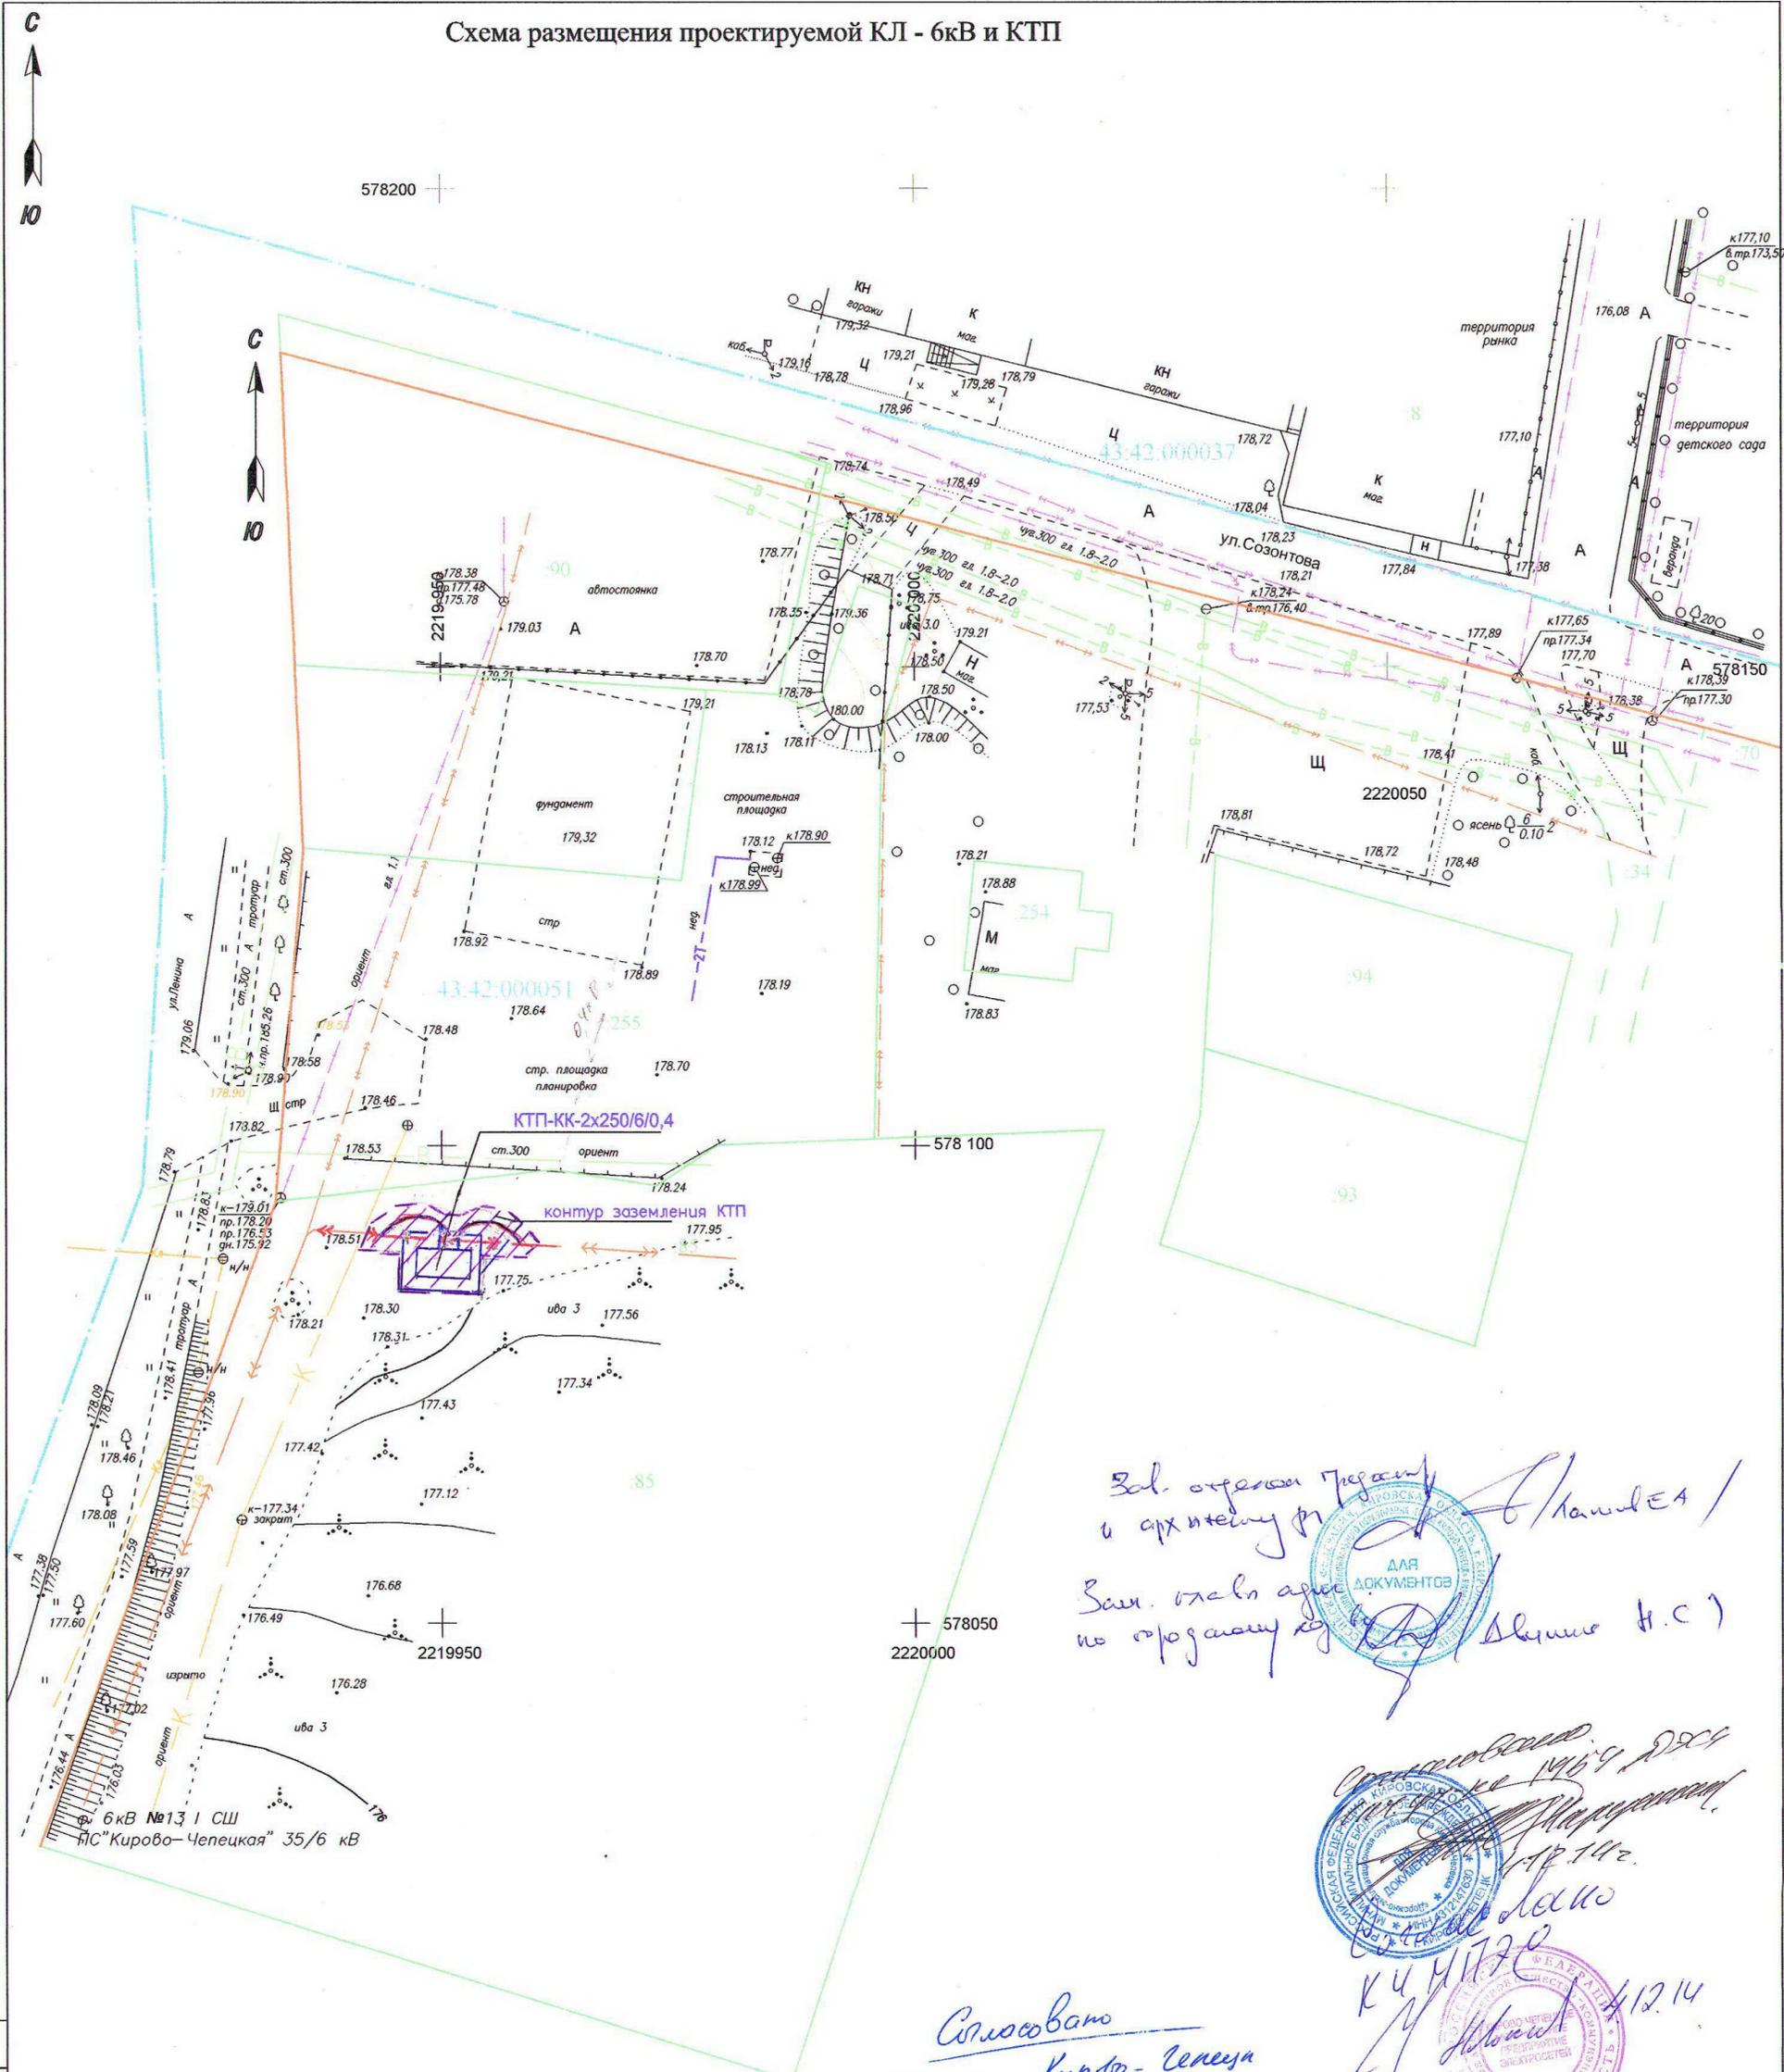

Зав. отделом градостр. и архитектуры
Зам. главы администрации
по организации строительства



Согласовано
М.П. и подпись
Согласовано
М.П. и подпись



Согласовано
М.П. и подпись
04.12.14

Филиал ОАО «Газпром газораспределение Киров» в г. Кирово-Чепецке
СОГЛАСОВАНО
Гerasимов М.И.
04.12.2014



- УСЛОВНЫЕ ОБОЗНАЧЕНИЯ:
- граница кадастрового квартала
 - кадастровый номер квартала
 - красная линия
 - граница земельного участка, имеющийся в ИКН сведения
 - кадастровый номер земельного участка
 - проектируемая КЛ-6кВ
 - граница технической (охранной) зоны КЛ-6 кВ (проектируемые)


| | |
|--------------|--------------|
| Согласовано | Взам. инв. № |
| Подп. и дата | |
| Изм. № подл. | |

| | | | | | | | | | |
|------------|-------------|------|-------|---------|------|---|---|----------------------------|--------|
| Изм. | Колуч | Лист | Ндок. | Подпись | Дата | Проект планировки территории с проектом межевания в его составе для строительства линейного объекта - "Строительство КЛ-6кВ и установка новой КТП для электроснабжения торгового центра на пересечении улиц Ленина и Созонтова в г. Кирово-Чепецке Кировской области" | Стадия | Лист | Листов |
| | Бахтин С.Ю. | | | | | Проект планировки и проект межевания территории | ПШТ | 1 | 1 |
| Разработал | Чарушникова | | | | | | Схема размещения проектируемой КЛ-6кВ и КТП М 1:500 | ООО "Инженерные изыскания" | |
| Н.контроль | Бахтин С.Ю. | | | | | Формат А2 | | | |

ЧЕРТЕЖИ

| | | | | | | | |
|--------------|--------------|--------------|------|---------|------|-----------|--------|
| Инв. № подл. | Подп. и дата | Взам. инв. № | | | | 206-14-ПЗ | Лист |
| | | | | | | | 21 |
| | | | Изм. | Кол.уч. | Лист | | № док. |

СХЕМА РАСПОЛОЖЕНИЯ ПРОЕКТИРУЕМОЙ КЛ-6кВ ГАЗОПРОВОДА В СТРУКТУРЕ МО "ГОРОД КИРОВО-ЧЕПЕЦК" (Фрагмент карты) М б/м

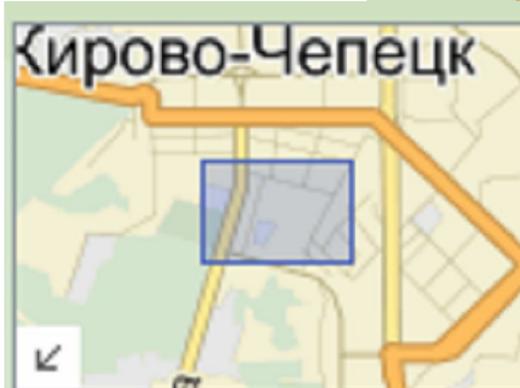


УСЛОВНЫЕ ОБОЗНАЧЕНИЯ:

- граница кадастрового квартала
- 43:42:000051 - кадастровый номер квартала
- проектируемая КЛ-6кВ

| | |
|----------------|--|
| Согласовано | |
| Взамен инв. N | |
| Подпись и дата | |
| Инв. N подл. | |

| | | | | | | | | | |
|--------------|-----|---------------|------|---------|------|---|-------------------------------------|------|--------|
| | | | | | | 206-14 | | | |
| | | | | | | Проект планировки территории с проектом межевания в его составе для строительства линейного объекта - "Строительство КЛ-6кВ и установка новой КТП для электроснабжения торгового центра на пересечении улиц Ленина и Созонтова в г. Кирово-Чепецке Кировской области" | | | |
| Изм | Кол | Лист | Ндок | Подпись | Дата | Проект планировки и проект межевания территории | Стадия | Лист | Листов |
| | | | | | | | ППТ | 1 | 5 |
| Директор | | Бахтин С.Ю. | | | | Схема проектируемой КЛ-6кВ в структуре поселения (М б/м) | ООО "Инженерные изыскания" г. Киров | | |
| Рук. проекта | | Марихина Е.В. | | | | | | | |
| Разработал | | Чарушникова | | | | | | | |
| Н.контроль | | Бахтин С.Ю. | | | | | | | |

СХЕМА ВЕРТИКАЛЬНОЙ ПЛАНИРОВКИ И ИНЖЕНЕРНОЙ ПОДГОТОВКИ ТЕРРИТОРИИ

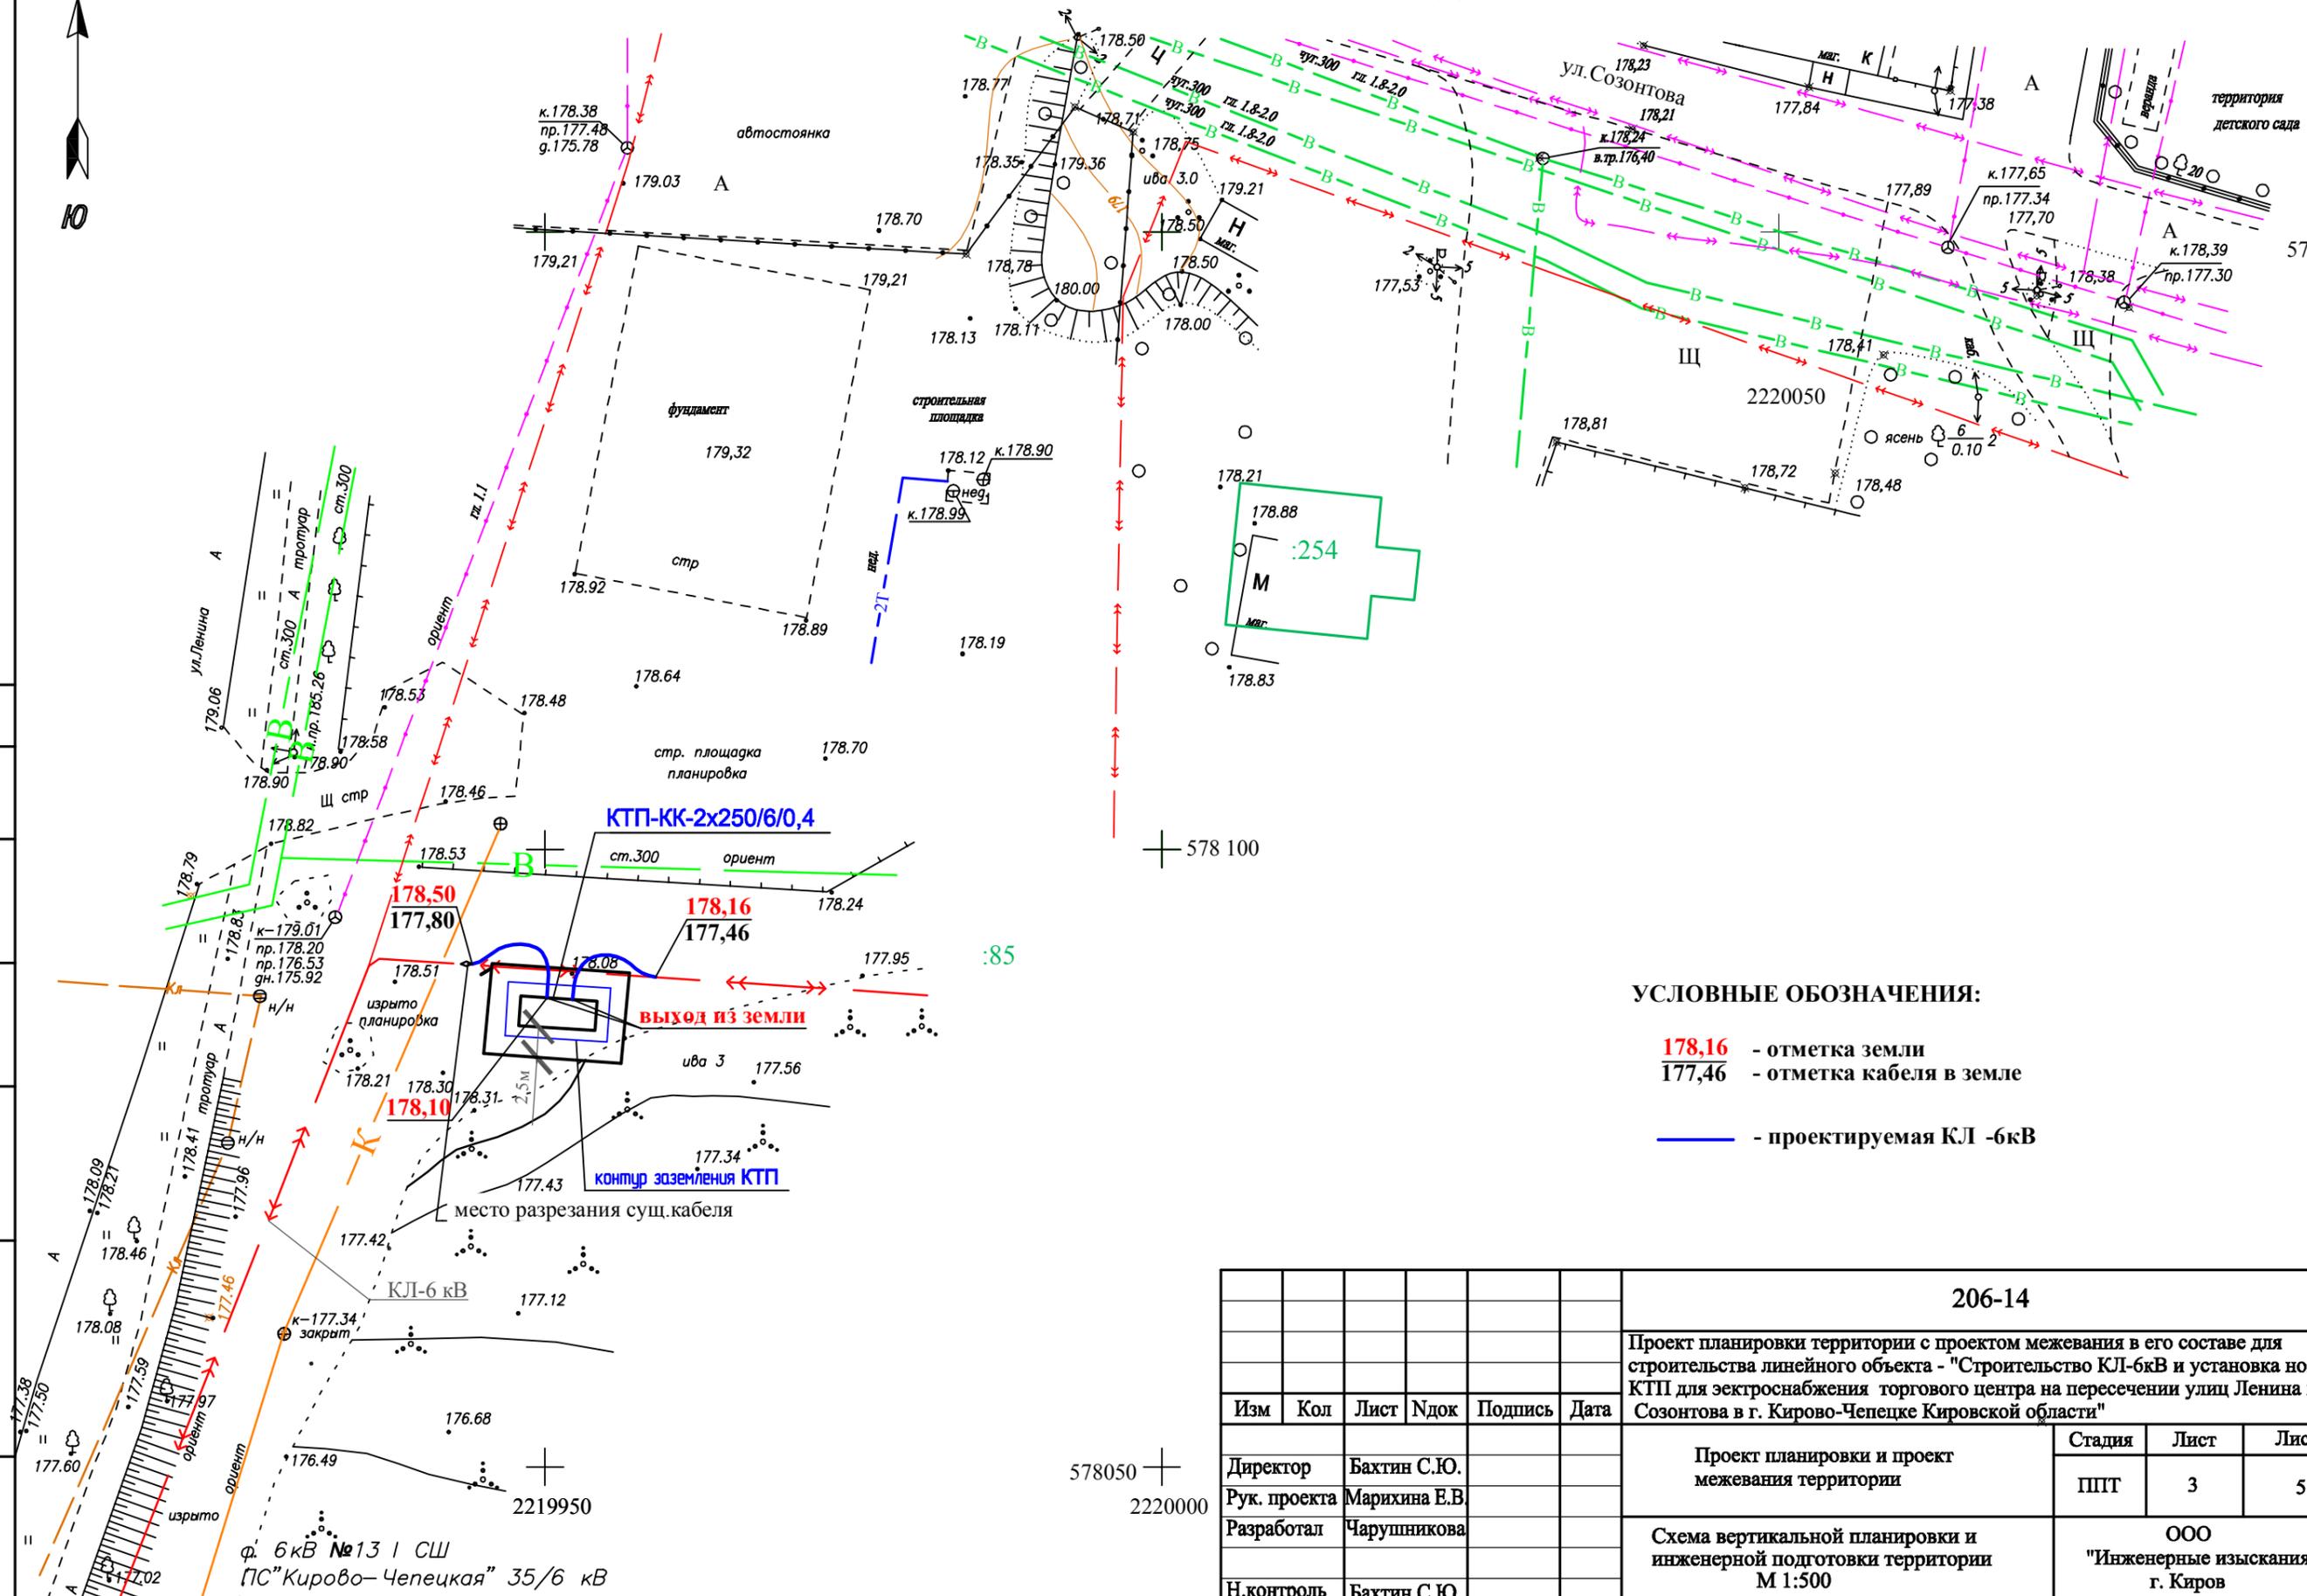

УСЛОВНЫЕ ОБОЗНАЧЕНИЯ:


- 178,16** - отметка земли
- 177,46** - отметка кабеля в земле
- - проектируемая КЛ -6кВ

| | |
|----------------|---------------|
| Согласовано | |
| Изм. | Кол. |
| Подпись и дата | Взамен инв. N |
| Инв. N подл. | |

| | | | | | | | | | | |
|--------------|-----|---------------|------|---------|------|---|--|-------------------------------------|------|--------|
| | | | | | | 206-14 | | | | |
| | | | | | | Проект планировки территории с проектом межевания в его составе для строительства линейного объекта - "Строительство КЛ-6кВ и установка новой КТП для электроснабжения торгового центра на пересечении улиц Ленина и Созонтова в г. Кирово-Чепецке Кировской области" | | | | |
| Изм | Кол | Лист | Ндок | Подпись | Дата | Проект планировки и проект межевания территории | | Стадия | Лист | Листов |
| Директор | | Бахтин С.Ю. | | | | ПШГ | | 3 | 5 | |
| Рук. проекта | | Марихина Е.В. | | | | Схема вертикальной планировки и инженерной подготовки территории | | ООО "Инженерные изыскания" г. Киров | | |
| Разработал | | Чарушникова | | | | М 1:500 | | | | |
| Н.контроль | | Бахтин С.Ю. | | | | | | | | |

ПРОЕКТ ПЛАНИРОВКИ ТЕРРИТОРИИ

43:42:000037

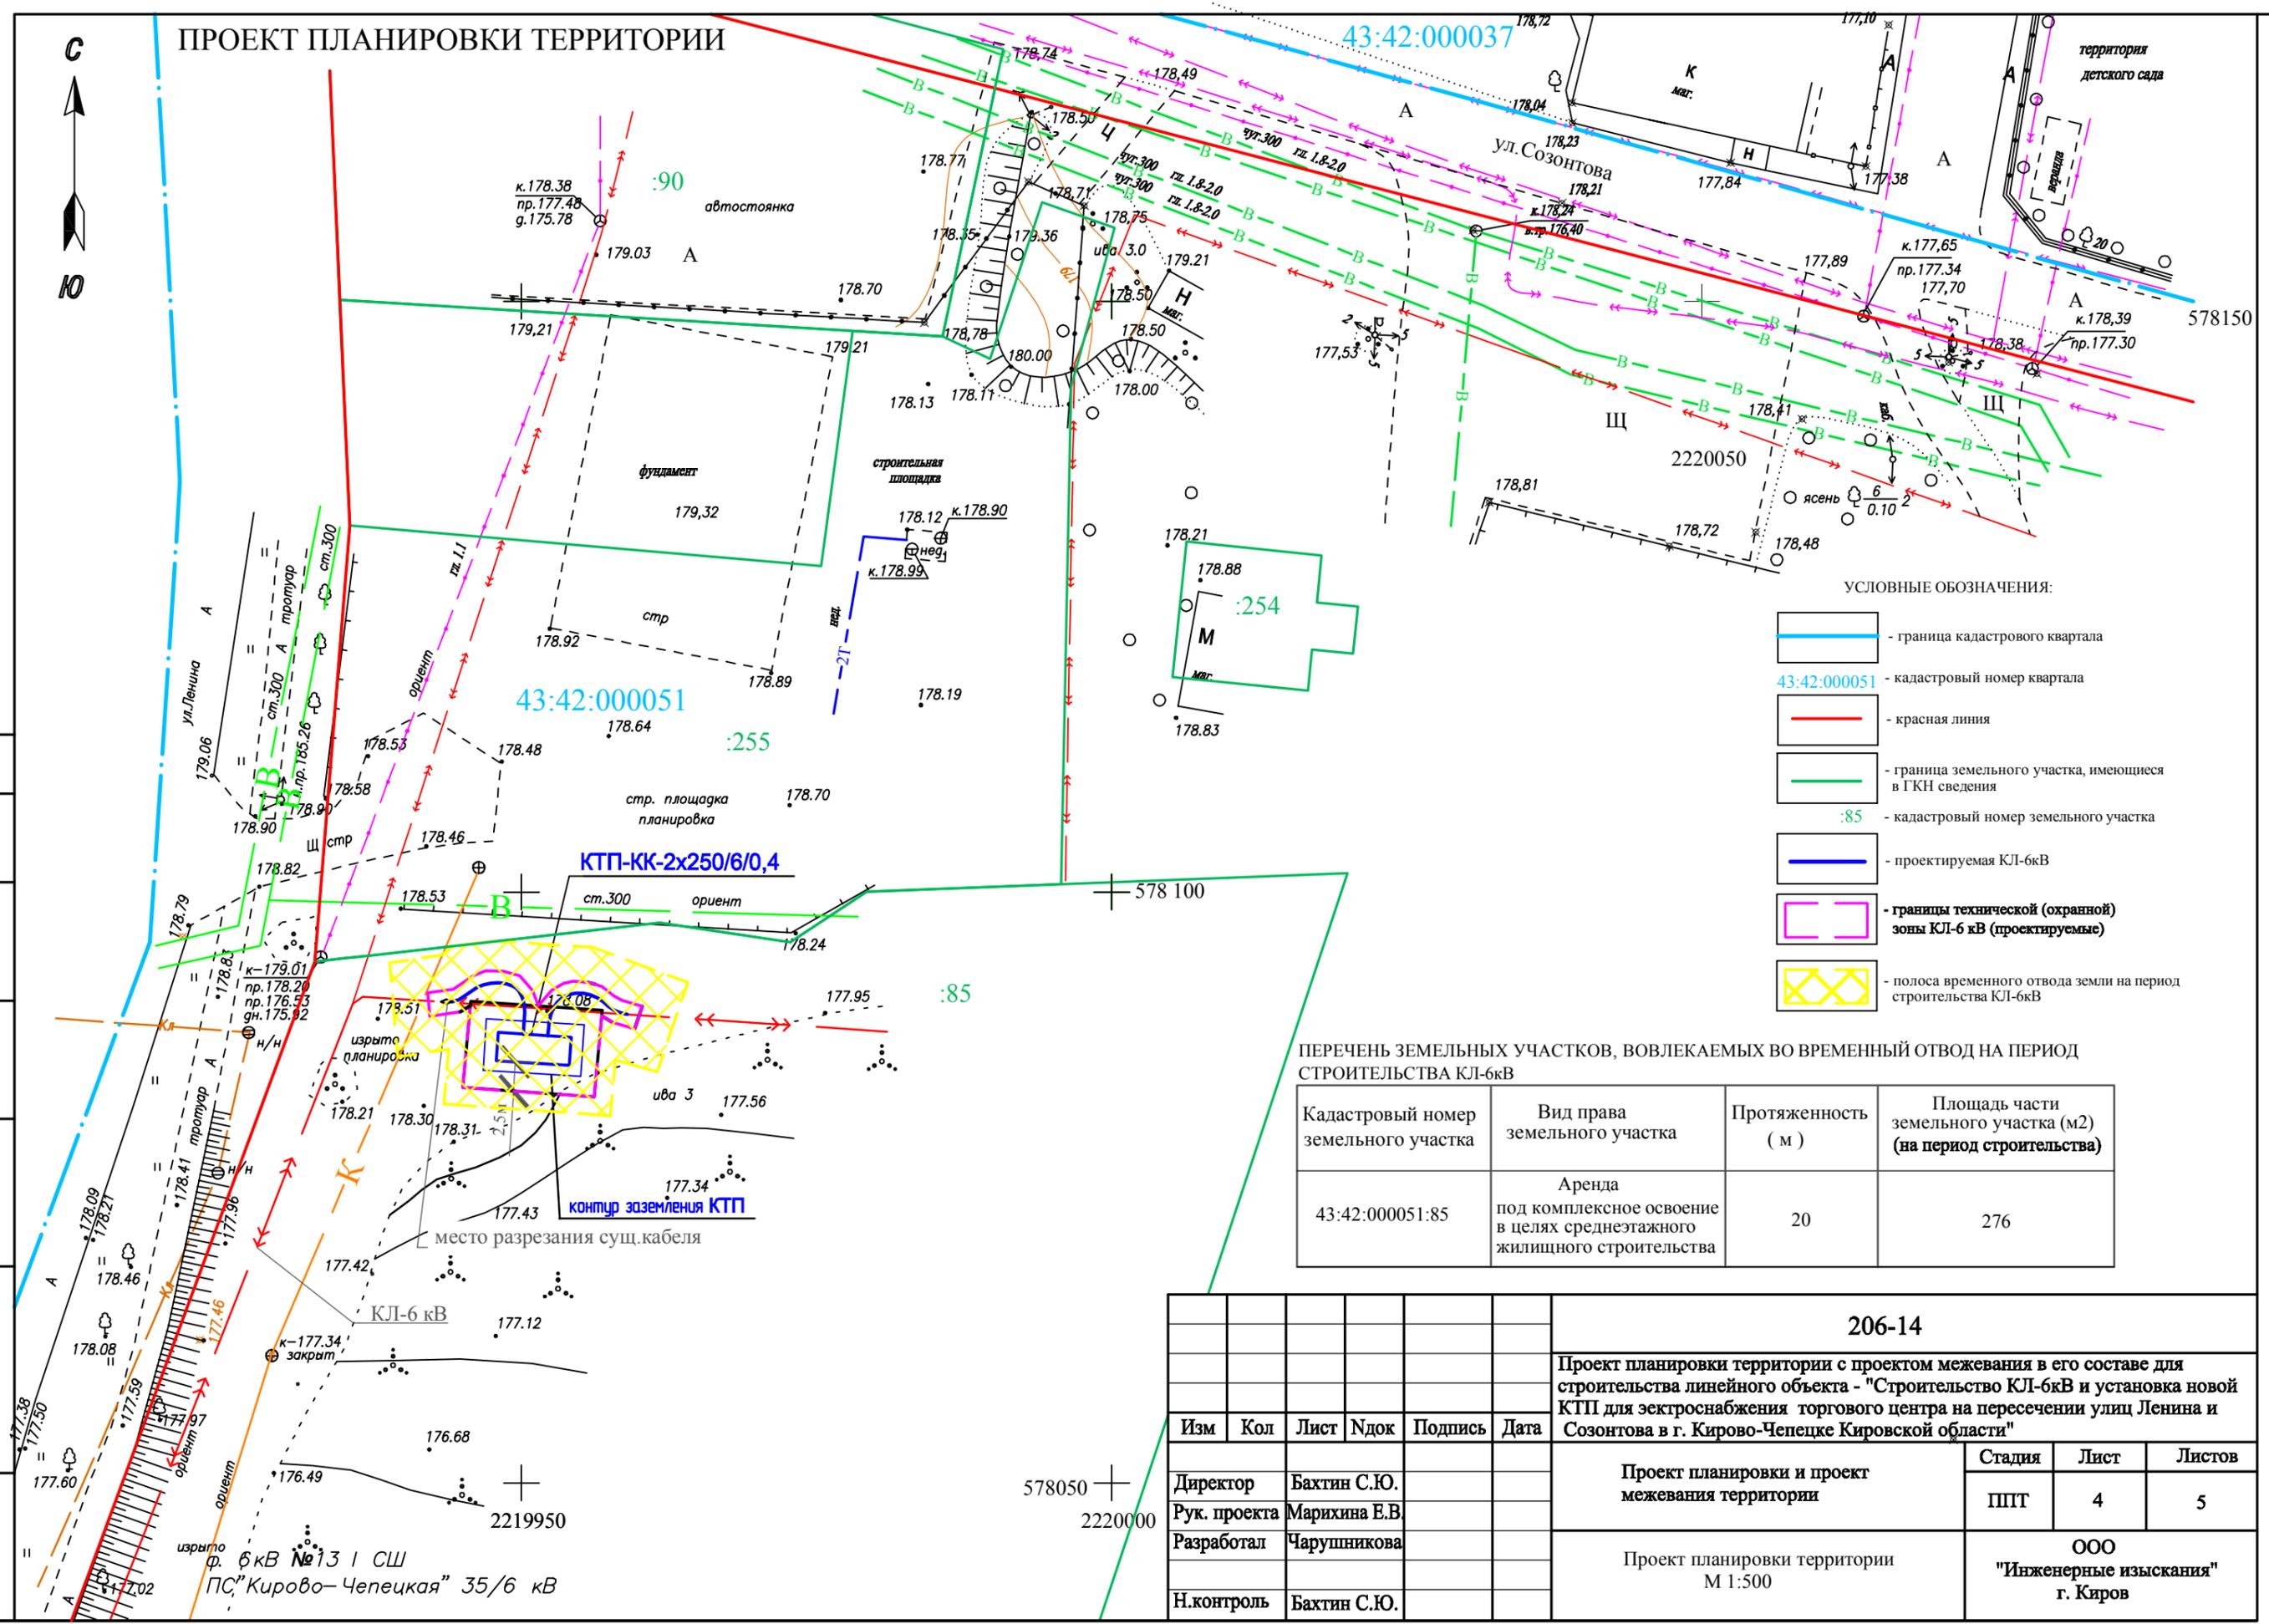

УСЛОВНЫЕ ОБОЗНАЧЕНИЯ:

- граница кадастрового квартала
- 43:42:000051 - кадастровый номер квартала
- красная линия
- граница земельного участка, имеющиеся в ГКН сведения
- :85 - кадастровый номер земельного участка
- проектируемая КЛ-6кВ
- границы технической (охранной) зоны КЛ-6 кВ (проектируемые)
- полоса временного отвода земли на период строительства КЛ-6кВ


ПЕРЕЧЕНЬ ЗЕМЕЛЬНЫХ УЧАСТКОВ, ВОВЛЕКАЕМЫХ ВО ВРЕМЕННЫЙ ОТВОД НА ПЕРИОД СТРОИТЕЛЬСТВА КЛ-6кВ

| Кадастровый номер земельного участка | Вид права земельного участка | Протяженность (м) | Площадь части земельного участка (м2) (на период строительства) |
|--------------------------------------|--|---------------------|---|
| 43:42:000051:85 | Аренда под комплексное освоение в целях среднеэтажного жилищного строительства | 20 | 276 |

| | |
|----------------|--|
| Согласовано | |
| Взамен инв. N | |
| Подпись и дата | |
| Инв. N подл. | |

| | | | | | | | | | |
|--------------|-----|---------------|------|---------|------|---|---|------|--------|
| | | | | | | 206-14 | | | |
| | | | | | | Проект планировки территории с проектом межевания в его составе для строительства линейного объекта - "Строительство КЛ-6кВ и установка новой КТП для электроснабжения торгового центра на пересечении улиц Ленина и Созонтова в г. Кирово-Чепецке Кировской области" | | | |
| Изм | Кол | Лист | Ндок | Подпись | Дата | Проект планировки и проект межевания территории | Стадия | Лист | Листов |
| | | | | | | | ППТ | 4 | 5 |
| Директор | | Бахтин С.Ю. | | | | Проект планировки территории М 1:500 | ООО "Инженерные изыскания" г. Киров | | |
| Рук. проекта | | Марихина Е.В. | | | | | | | |
| Разработал | | Чарушникова | | | | | | | |
| Н.контроль | | Бахтин С.Ю. | | | | | | | |

ЧЕРТЁЖ МЕЖЕВАНИЯ ТЕРРИТОРИИ

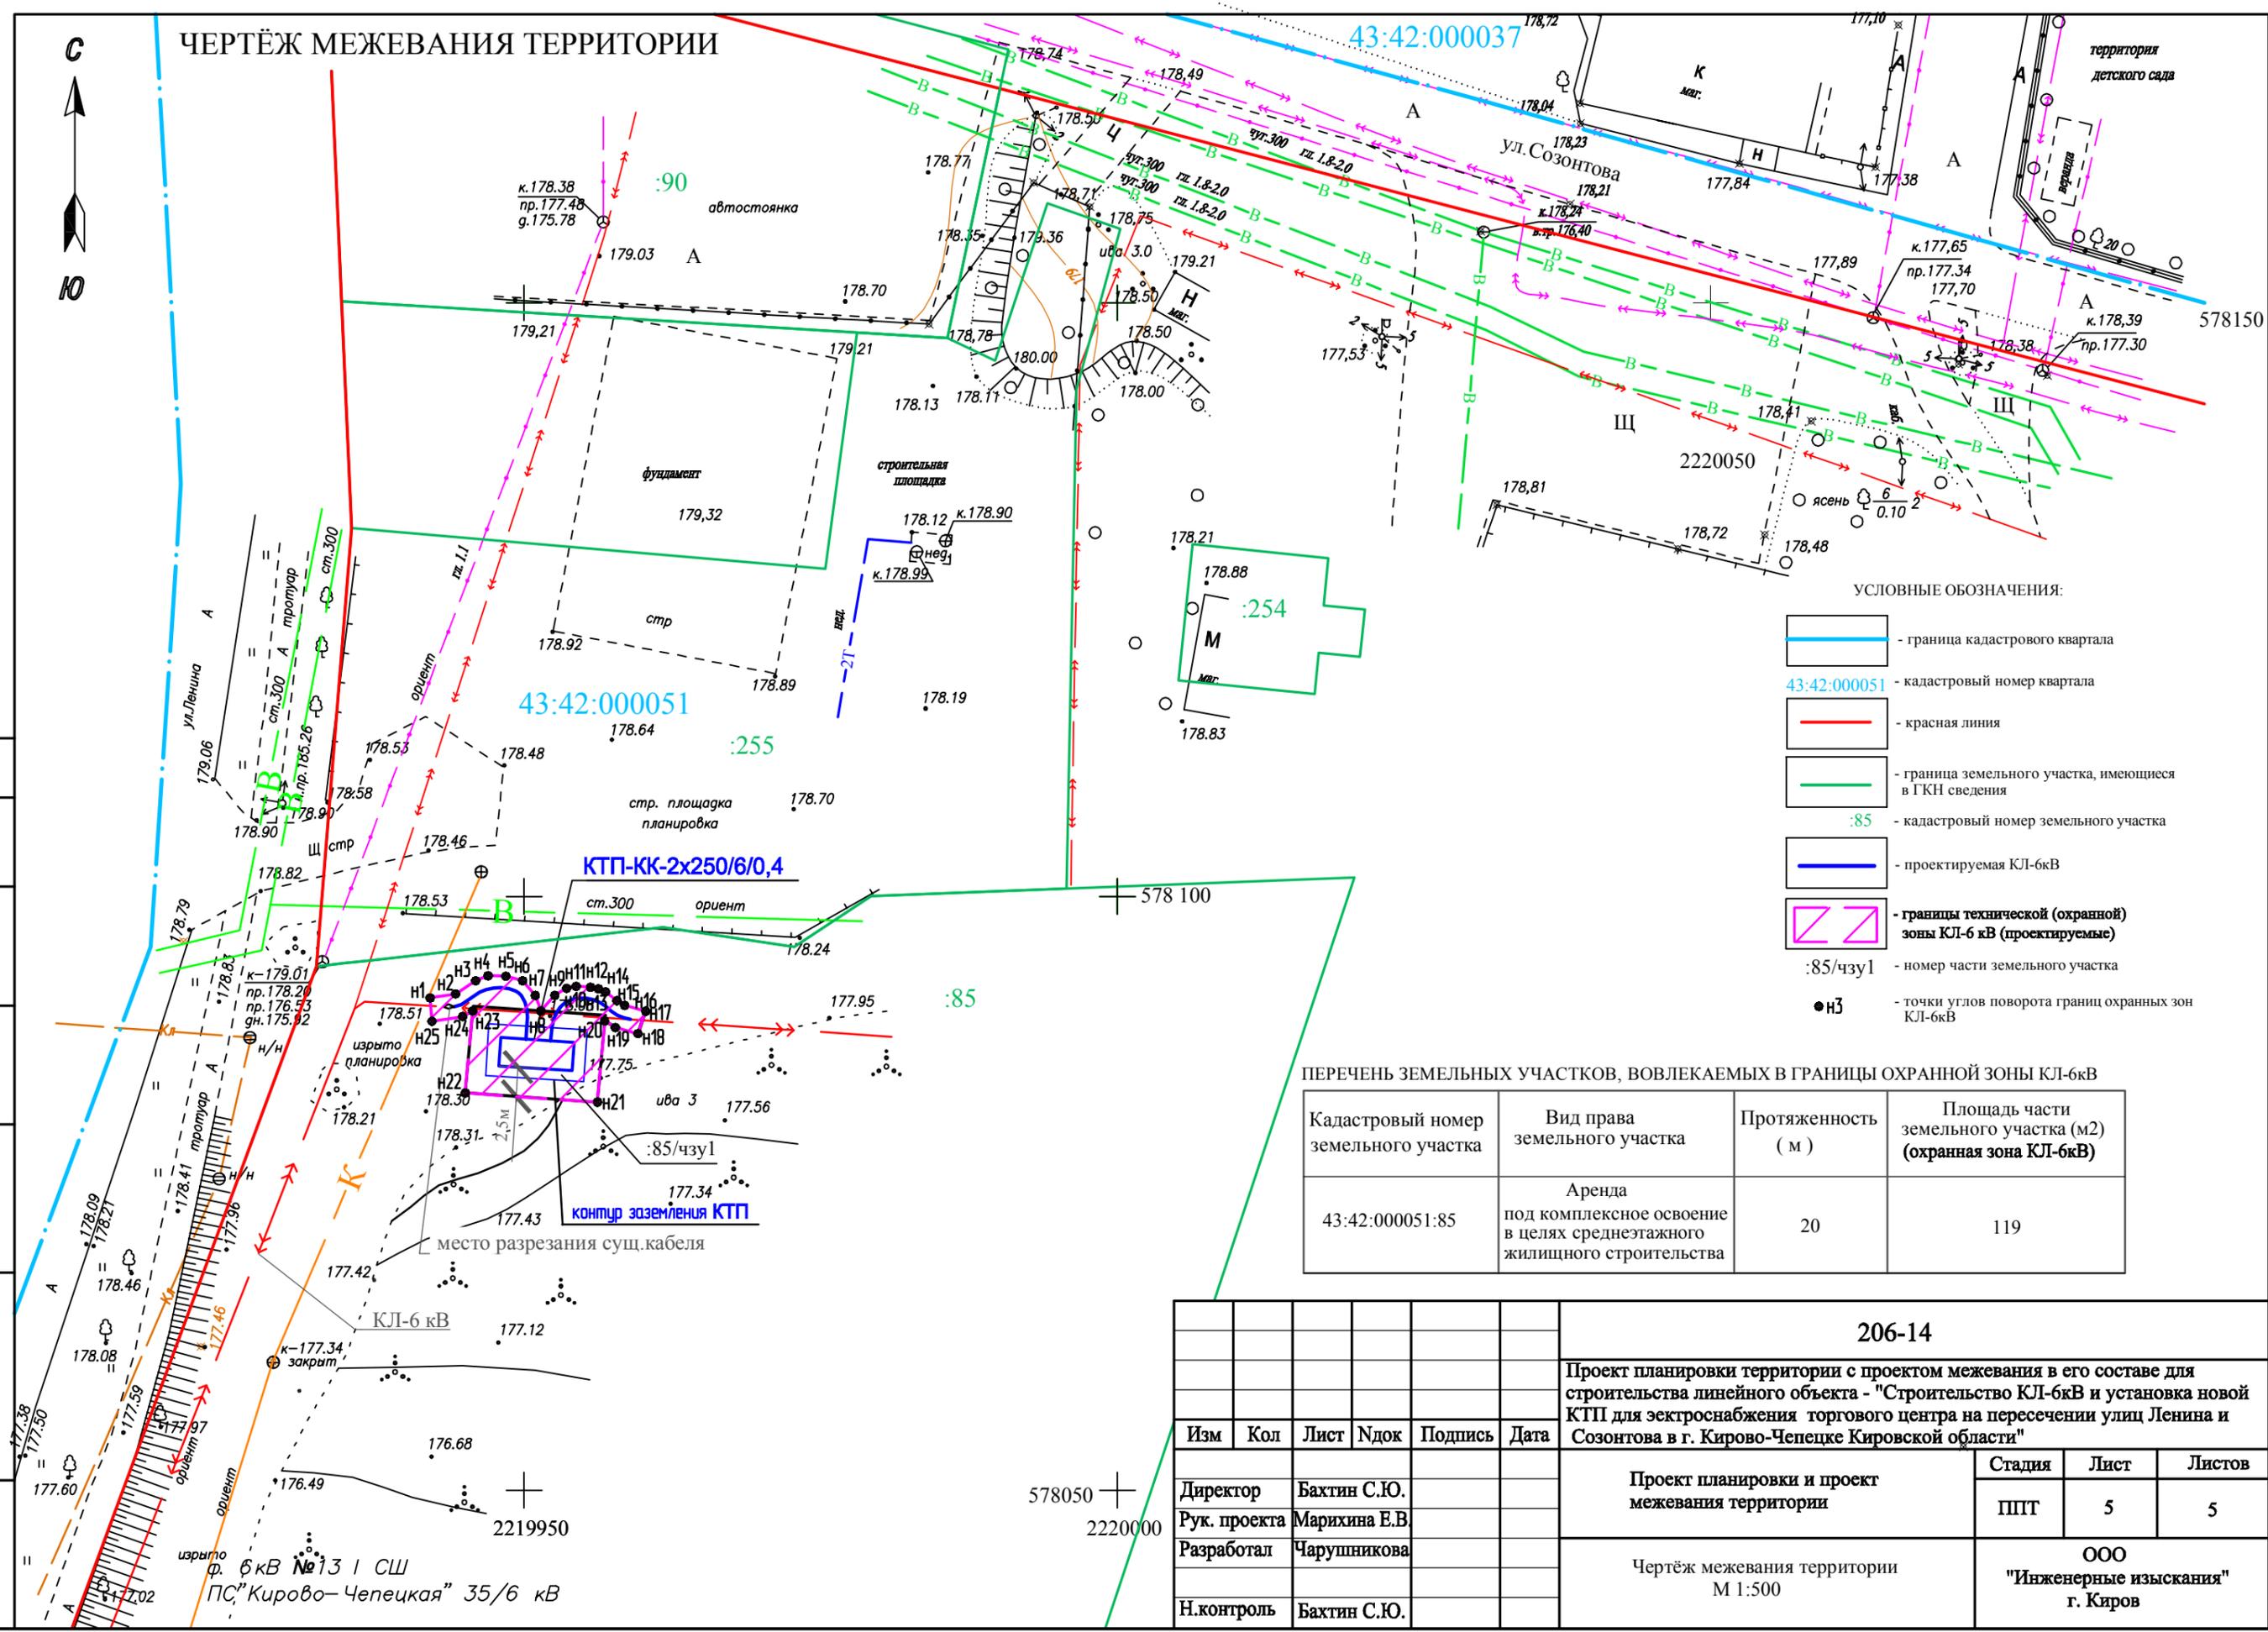

- УСЛОВНЫЕ ОБОЗНАЧЕНИЯ:**
- граница кадастрового квартала
 - 43:42:000051 - кадастровый номер квартала
 - красная линия
 - граница земельного участка, имеющиеся в ГКН сведения
 - :85 - кадастровый номер земельного участка
 - проектируемая КЛ-6кВ
 - границы технической (охранной) зоны КЛ-6 кВ (проектируемые)
 - :85/чзу1 - номер части земельного участка
 - Н3 - точки углов поворота границ охранных зон КЛ-6кВ

ПЕРЕЧЕНЬ ЗЕМЕЛЬНЫХ УЧАСТКОВ, ВОВЛЕКАЕМЫХ В ГРАНИЦЫ ОХРАННОЙ ЗОНЫ КЛ-6кВ

| Кадастровый номер земельного участка | Вид права земельного участка | Протяженность (м) | Площадь части земельного участка (м2) (охранная зона КЛ-6кВ) |
|--------------------------------------|--|---------------------|--|
| 43:42:000051:85 | Аренда под комплексное освоение в целях среднеэтажного жилищного строительства | 20 | 119 |

| | |
|----------------|--|
| Согласовано | |
| Взамен инв. N | |
| Подпись и дата | |
| Инв. N подл. | |

| | | | | | | | |
|---|-----|---------------|------|---------|--------|------|--------|
| 206-14 | | | | | | | |
| Проект планировки территории с проектом межевания в его составе для строительства линейного объекта - "Строительство КЛ-6кВ и установка новой КТП для электроснабжения торгового центра на пересечении улиц Ленина и Созонтова в г. Кирово-Чепецке Кировской области" | | | | | | | |
| Изм | Кол | Лист | Ндок | Подпись | Дата | | |
| Директор | | Бахтин С.Ю. | | | | | |
| Рук. проекта | | Марихина Е.В. | | | | | |
| Разработал | | Чарушникова | | | | | |
| Н.контроль | | Бахтин С.Ю. | | | | | |
| Проект планировки и проект межевания территории | | | | | Стадия | Лист | Листов |
| Чертёж межевания территории М 1:500 | | | | | ППТ | 5 | 5 |
| ООО "Инженерные изыскания" г. Киров | | | | | | | |