

НЕКОММЕРЧЕСКОЕ ПАРТНЕРСТВО
САМОРЕГУЛИРУЕМАЯ ОРГАНИЗАЦИЯ
«ОБЪЕДИНЕНИЕ ИНЖЕНЕРОВ ИЗЫСКАТЕЛЕЙ»

ООО «ИНЖЕНЕРНЫЕ ИЗЫСКАНИЯ»

**ПРОЕКТ ПЛАНИРОВКИ ТЕРРИТОРИИ
С ПРОЕКТОМ МЕЖЕВАНИЯ В ЕГО СОСТАВЕ
ДЛЯ СТРОИТЕЛЬСТВА ЛИНЕЙНОГО ОБЪЕКТА:
«ЭЛЕКТРОСНАБЖЕНИЕ ЗДАНИЯ ТОРГОВОГО
ЦЕНТРА ПО АДРЕСУ: Г. КИРОВО-ЧЕПЕЦК,
УЛ. ЛЕНИНА - УЛ. СОЗОНТОВА ОТ ВНОВЬ
ПРОЕКТИРУЕМОЙ КТП»**

ГРАДОСТРОИТЕЛЬНЫЙ ПЛАН

г. Киров 2015г.

2. Информация о разрешенном использовании земельного участка, требованиях к назначению, параметрам и размещению объекта капитального строительства

Действие градостроительного регламента не распространяется на земельные участки, занятые линейными объектами

(наименование представительного органа местного самоуправления, реквизиты акта об утверждении правил землепользования и застройки, информация обо всех предусмотренных градостроительным регламентом видах разрешенного использования земельного участка (за исключением случаев предоставления земельного участка для государственных или муниципальных нужд)

2.1. Информация о разрешенном использовании земельного участка

основные виды разрешенного использования земельного участка:

—

условно разрешенные виды использования земельного участка:

—

вспомогательные виды разрешенного использования земельного участка:

—

2.2. Требования к назначению, параметрам и размещению объекта капитального строительства на указанном земельном участке. Назначение объекта капитального строительства

Назначение объекта капитального строительства

№ Заполнение не требуется, -
 (согласно чертежу градостроительного плана) (назначение объекта капитального строительства)

2.2.1. Предельные (минимальные и (или) максимальные) размеры земельных участков объектов капитального строительства, в том числе площадь

Кадастровый номер земельного участка согласно чертежу градостр. плана	1. Длина (метров)	2. Ширина (метров)	3. Полоса отчуждения	4. Охранные зоны	5. Площадь земельного участка (га)	6. Номер объекта кап. стр-ва согласно чертежу градостр. плана	7. Размер (м ²)	
							макс.	мин.
<i>Заполнение не требуется</i>								

2.2.2. Предельное количество этажей Заполнение не требуется
или предельная высота зданий, строений, сооружений _____ м.

2.2.3. Максимальный процент застройки в границах земельного участка Заполнение не требуется процентов.

2.2.4. Иные показатели: *Заполнение не требуется*

2.2.5. Требования к назначению, параметрам и размещению объекта капитального строительства на указанном земельном участке

Назначение объекта капитального строительства

№ 2 , Трасса КЛ-6кВ....
(согласно чертежу) (назначение объекта капитального строительства)

Предельные (минимальные и (или) максимальные) размеры земельных участков:

Номер участка согласно чертежу градостроительного плана	Длина (м)	Ширина (м)	Площадь (га)	Полоса отчуждения	Охранные зоны
-	20	2 /с учетом размещения КТП/	0,0119	-	- охранный зона электрических сетей

3. Информация о расположенных в границах земельного участка объектах капитального строительства и объектах культурного наследия

3.1. Объекты капитального строительства

№ _____ , _____
(согласно чертежу градостроительного плана) (назначение объекта капитального строительства)

инвентаризационный или кадастровый номер _____ ,

технический или кадастровый паспорт объекта подготовлен _____
(дата)

(наименование организации (органа) государственного кадастрового учета объектов недвижимости или государственного технического учета и технической инвентаризации объектов капитального строительства)

3.2. Объекты, включенные в единый государственный реестр объектов культурного наследия (памятников истории и культуры) народов Российской Федерации

№ Не имеется , _____
(согласно чертежу градостроительного плана) (назначение объекта культурного наследия)

(наименование органа государственной власти, принявшего решение о включении выявленного объекта культурного наследия в реестр, реквизиты этого решения)


регистрационный номер в реестре _____

от _____
(дата)

4. Информация о возможности или невозможности разделения земельного участка

(наименование и реквизиты документа, определяющего возможность или невозможность разделения)

ЧЕРТЁЖ ГРАДОСТРОИТЕЛЬНОГО ПЛАНА

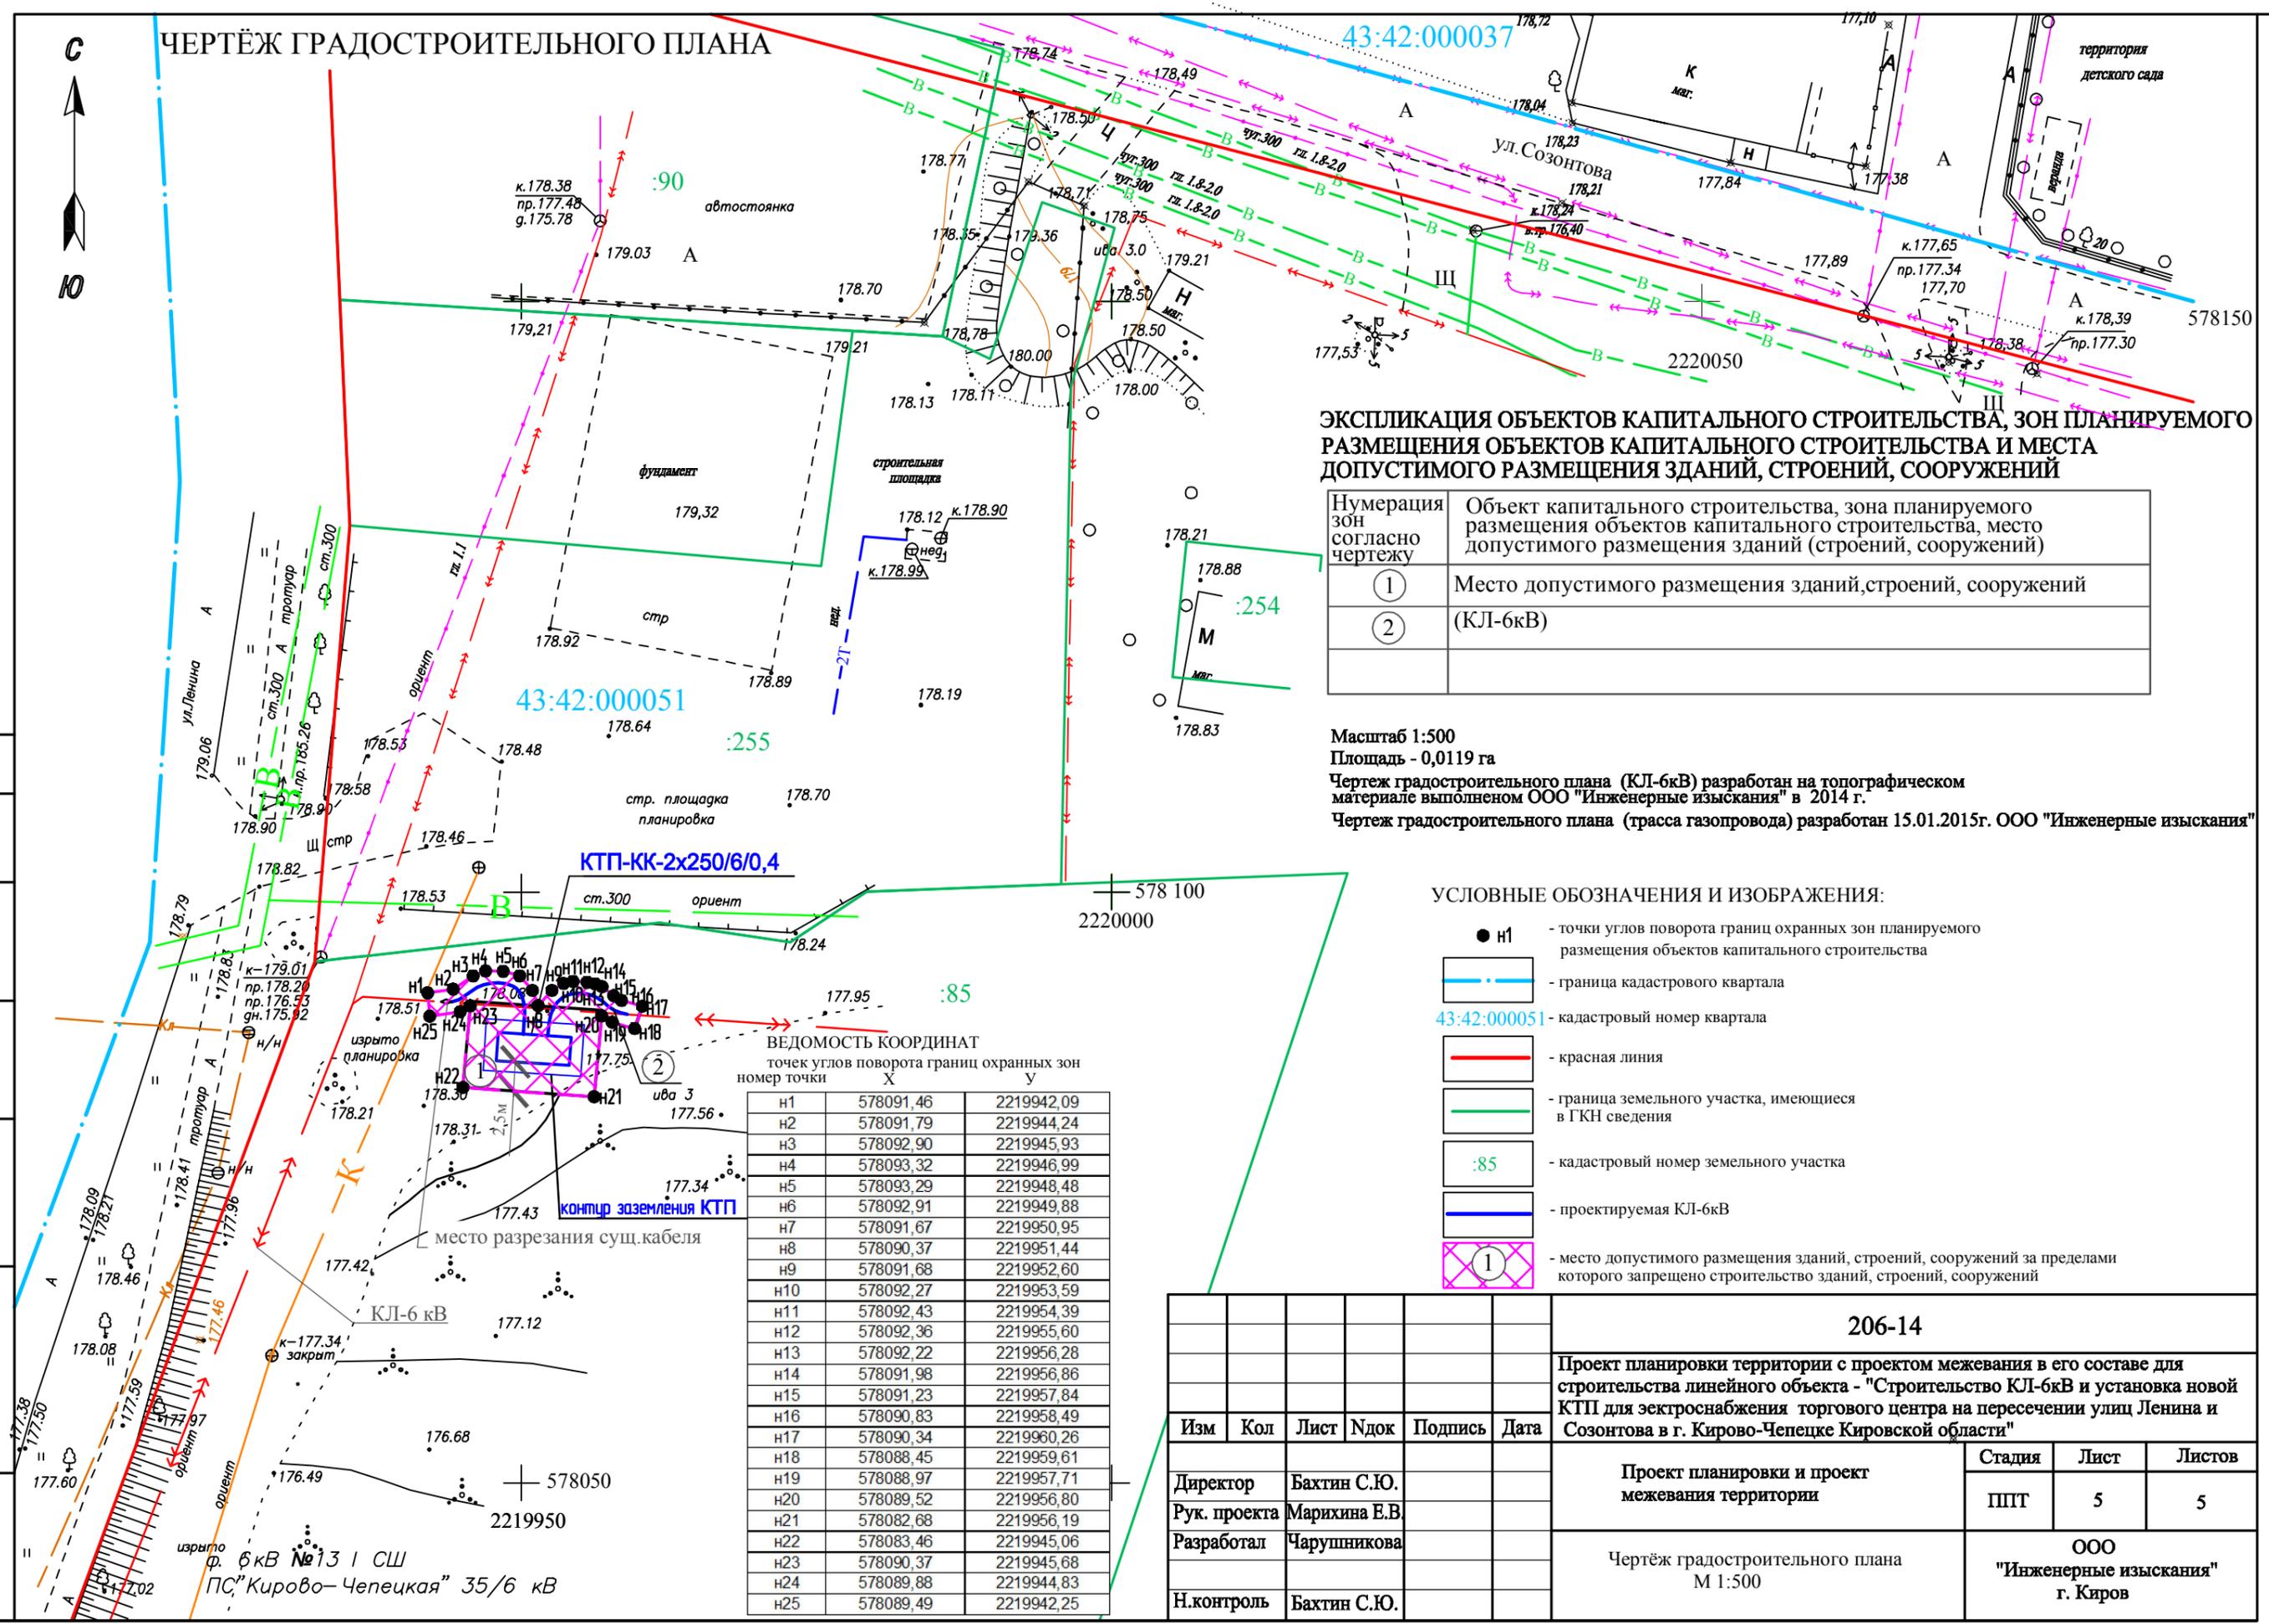

ЭКСПЛИКАЦИЯ ОБЪЕКТОВ КАПИТАЛЬНОГО СТРОИТЕЛЬСТВА, ЗОН ПЛАНИРУЕМОГО РАЗМЕЩЕНИЯ ОБЪЕКТОВ КАПИТАЛЬНОГО СТРОИТЕЛЬСТВА И МЕСТА ДОПУСТИМОГО РАЗМЕЩЕНИЯ ЗДАНИЙ, СТРОЕНИЙ, СООРУЖЕНИЙ

Нумерация зон согласно чертежу	Объект капитального строительства, зона планируемого размещения объектов капитального строительства, место допустимого размещения зданий (строений, сооружений)
①	Место допустимого размещения зданий,строений, сооружений
②	(КЛ-6кВ)

Масштаб 1:500
Площадь - 0,0119 га

Чертеж градостроительного плана (КЛ-6кВ) разработан на топографическом материале выполненном ООО "Инженерные изыскания" в 2014 г.
Чертеж градостроительного плана (трасса газопровода) разработан 15.01.2015г. ООО "Инженерные изыскания"

Согласовано	
Взамен инв. N	
Подпись и дата	
Инв. N подл.	

						206-14		
						Проект планировки территории с проектом межевания в его составе для строительства линейного объекта - "Строительство КЛ-6кВ и установка новой КТП для электроснабжения торгового центра на пересечении улиц Ленина и Созонтова в г. Кирово-Чепецке Кировской области"		
Изм	Кол	Лист	Ндок	Подпись	Дата	Стадия	Лист	Листов
Директор		Бахтин С.Ю.				Проект планировки и проект межевания территории	ППТ	5
Рук. проекта		Марихина Е.В.						5
Разработал		Чарушников				Чертёж градостроительного плана М 1:500	ООО "Инженерные изыскания" г. Киров	
Н.контроль		Бахтин С.Ю.						