

АПМ 31-112-14-ППМЛ/26

Проект планировки с проектом межевания в составе проекта планировки территории для строительства линейного объекта на территории муниципального образования "Город Кирово-Чепецк" Кировской области: "Путевой железнодорожный съезд № IIIа на территории промышленной площадки ОАО ЗМУ КЧКХ"


Изм.	Кол.	Лист	Инд.	Подпись	Дата
ВГП		А.Ю.Петрова		<i>[Signature]</i>	
Дир. град. проект		М.Л.Башорина		<i>[Signature]</i>	
Исполнитель		А.Ю.Петрова		<i>[Signature]</i>	

СХЕМА РАЗМЕЩЕНИЯ ПРОЕКТИРУЕМОГО ЛИНЕЙНОГО ОБЪЕКТА
В ПЛАНИРОВОЧНОЙ СТРУКТУРЕ ГОРОДА

Стадия	Лист	Листов
МО	1	2

Масштаб М 1:2000

ОАО "КИРОВГИПРОЗЕМ"

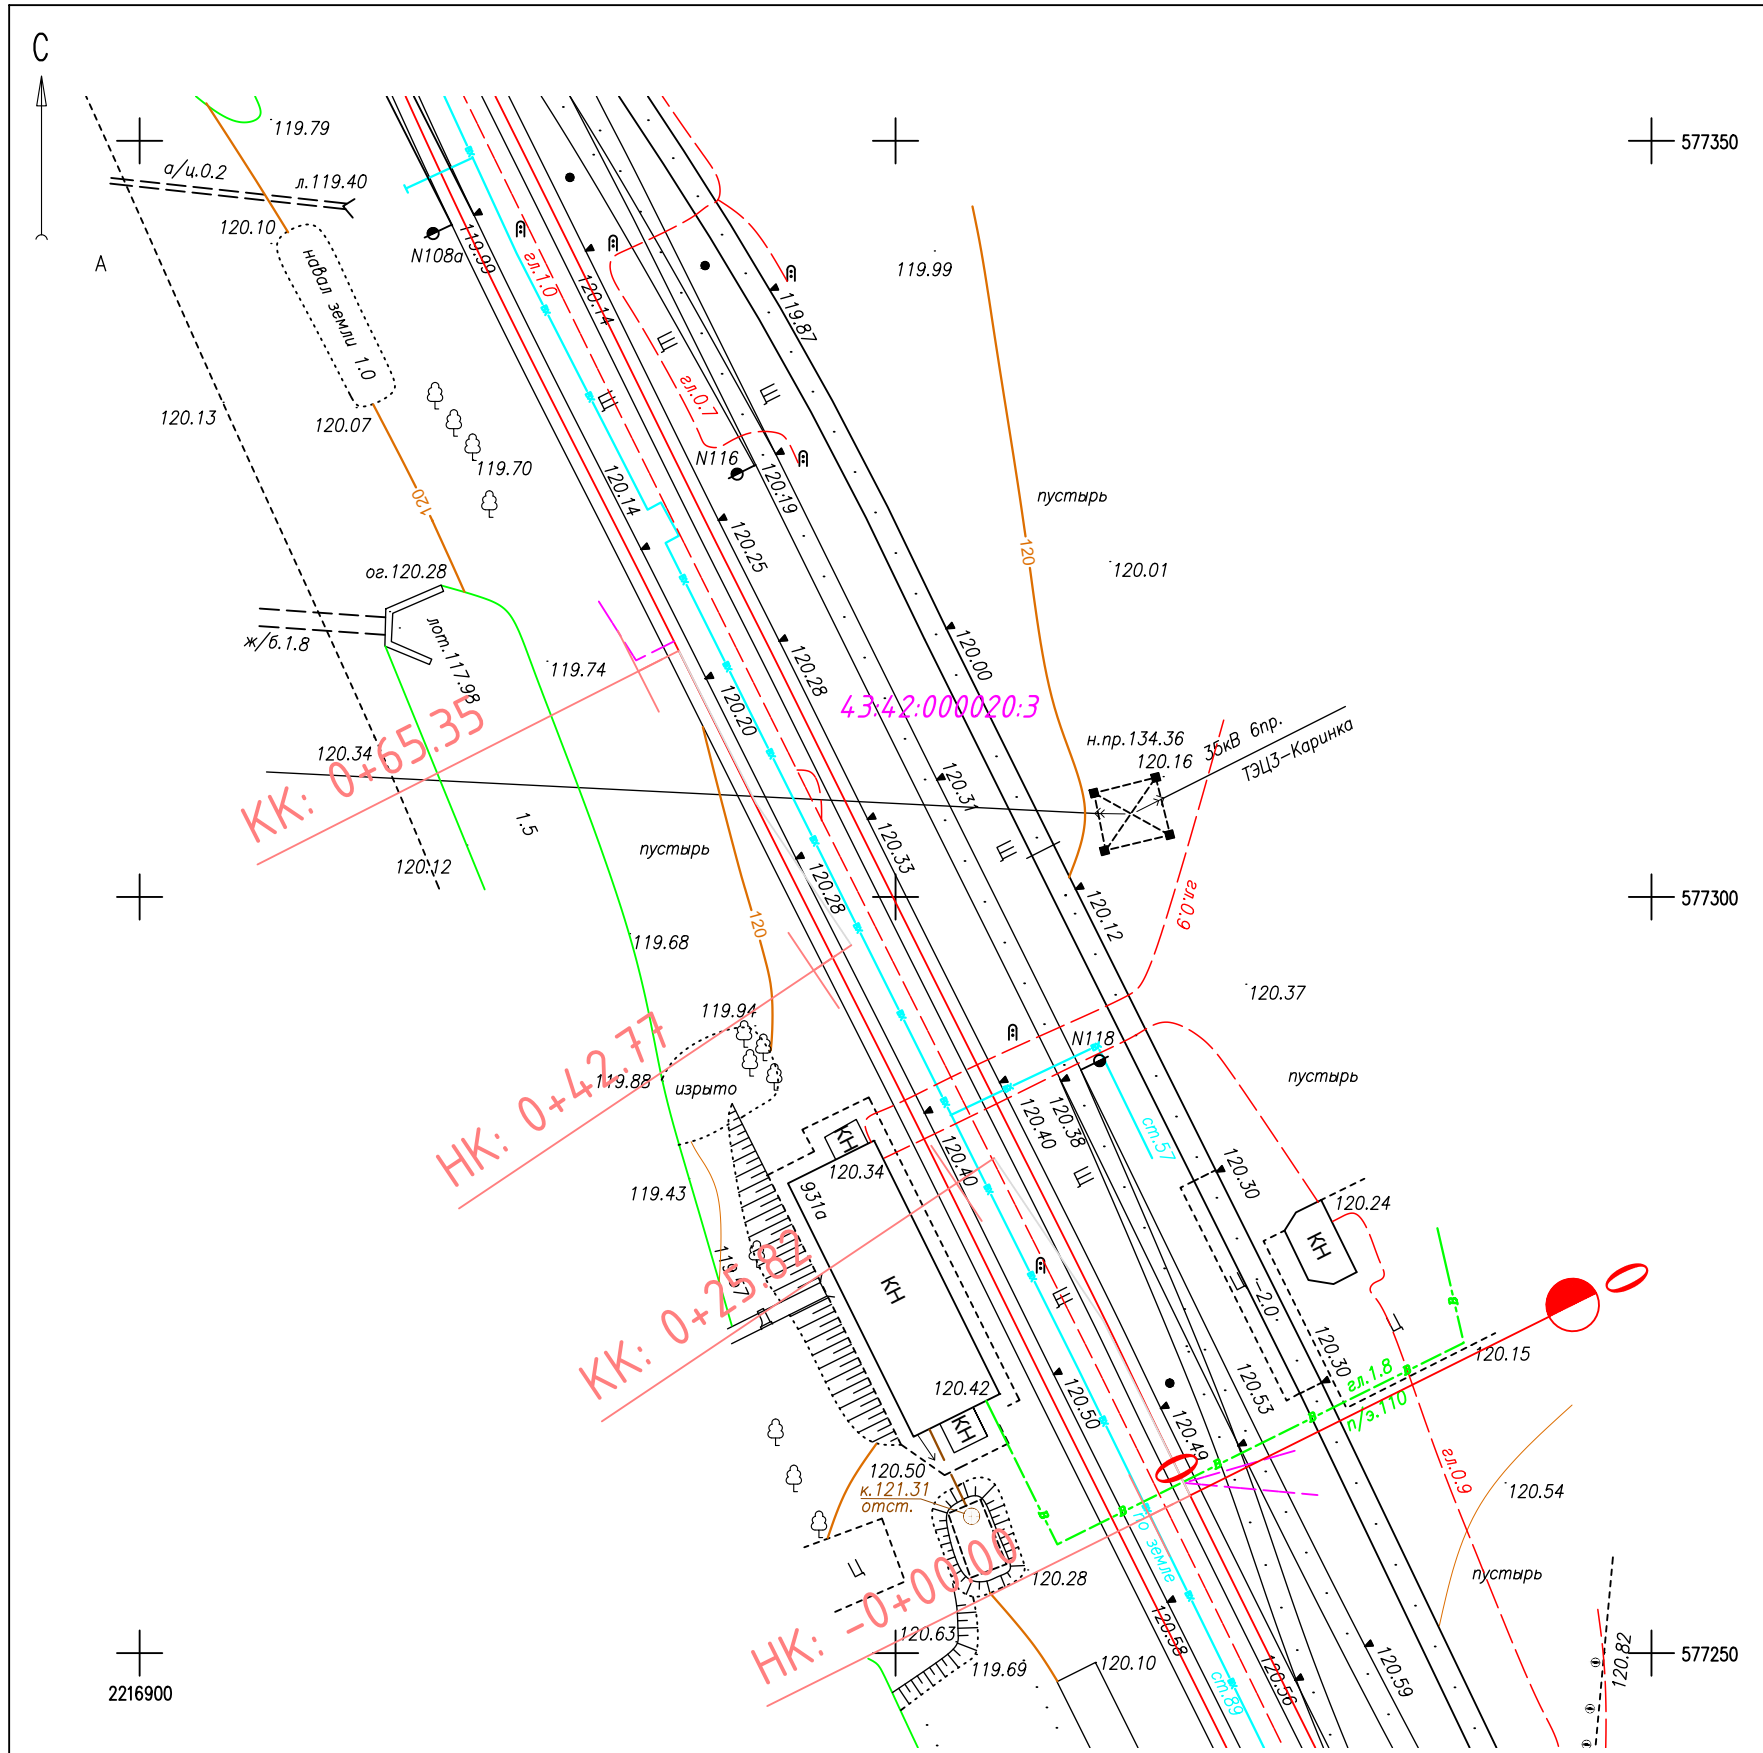

Условные обозначения:

43:42:000020:3 - кадастровый номер земельного участка

АПМ 31-112-14- ППМЛ /26

Проект планировки с проектом межевания в составе проекта планировки территории для строительства линейного объекта на территории муниципального образования "Город Кирово-Чепецк" Кировской области : "Путевой железнодорожный съезд № IIIa на территории промышленной площадки ОАО ЗМУ КЧКХ"

Изм.	Кол.	Лист	Инд.	Подпись	Дата
ВГП		А.Ю.Петрова		<i>[Signature]</i>	
Дир. град. проект		М.Л.Башорина		<i>[Signature]</i>	
Исполнитель		А.Ю.Петрова		<i>[Signature]</i>	

ЧЕРТЕЖ СОВРЕМЕННОГО СОСТОЯНИЯ ТЕРРИТОРИИ

Стадия	Лист	Листов
МО	2	2

Масштаб М 1:500

ОАО "КИРОВГИПРОЗЕМ"