

НЕКОММЕРЧЕСКОЕ ПАРТНЕРСТВО
САМОРЕГУЛИРУЕМАЯ ОРГАНИЗАЦИЯ
«ОБЪЕДИНЕНИЕ ИНЖЕНЕРОВ ИЗЫСКАТЕЛЕЙ»

ООО «ИНЖЕНЕРНЫЕ ИЗЫСКАНИЯ»

**ПРОЕКТ ПЛАНИРОВКИ ТЕРРИТОРИИ
С ПРОЕКТОМ МЕЖЕВАНИЯ В ЕГО СОСТАВЕ
ДЛЯ СТРОИТЕЛЬСТВА ЛИНЕЙНОГО ОБЪЕКТА-
«ГАЗОПРОВОД СРЕДНЕГО ДАВЛЕНИЯ К ЗДАНИЮ
МАГАЗИНА ПО УЛ. АЛЕКСЕЯ НЕКРАСОВА, 29/2
Г. КИРОВО-ЧЕПЕЦКА КИРОВСКОЙ ОБЛАСТИ»**

ГРАДОСТРОИТЕЛЬНЫЙ ПЛАН

г. Киров 2014г.

2. Информация о разрешенном использовании земельного участка, требованиях к назначению, параметрам и размещению объекта капитального строительства

Действие градостроительного регламента не распространяется на земельные участки, занятые линейными объектами

(наименование представительного органа местного самоуправления, реквизиты акта об утверждении правил землепользования и застройки, информация обо всех предусмотренных градостроительным регламентом видах разрешенного использования земельного участка (за исключением случаев предоставления земельного участка для государственных или муниципальных нужд)

2.1. Информация о разрешенном использовании земельного участка

основные виды разрешенного использования земельного участка:

—

условно разрешенные виды использования земельного участка:

—

вспомогательные виды разрешенного использования земельного участка:

—

2.2. Требования к назначению, параметрам и размещению объекта капитального строительства на указанном земельном участке. Назначение объекта капитального строительства

Назначение объекта капитального строительства

N Заполнение не требуется, _____ , _____
 (согласно чертежу градостроительного плана) (назначение объекта капитального строительства)

2.2.1. Предельные (минимальные и (или) максимальные) размеры земельных участков объектов капитального строительства, в том числе площадь

Кадастровый номер земельного участка согласно чертежу градостр. плана	1. Длина (метров)	2. Ширина (метров)	3. Полоса отчуждения	4. Охранные зоны	5. Площадь земельного участка (га)	6. Номер объекта кап. стр-ва согласно чертежу градостр. плана	7. Размер (м ²)	
							макс.	мин.
Заполнение не требуется								

2.2.2. Предельное количество этажей Заполнение не требуется
или предельная высота зданий, строений, сооружений _____ м.

2.2.3. Максимальный процент застройки в границах земельного участка Заполнение не требуется процентов.

2.2.4. Иные показатели: *Заполнение не требуется*

2.2.5. Требования к назначению, параметрам и размещению объекта капитального строительства на указанном земельном участке

Назначение объекта капитального строительства

№ 2 , Трасса газопровода....
(согласно чертежу) (назначение объекта капитального строительства)

Предельные (минимальные и (или) максимальные) размеры земельных участков:

Номер участка согласно чертежу градостроительного плана	Длина (м)	Ширина (м)	Площадь (га)	Полоса отчуждения	Охранные зоны
-	112	4	0,0426	-	- охранный зона газопровода

3. Информация о расположенных в границах земельного участка объектах капитального строительства и объектах культурного наследия

3.1. Объекты капитального строительства

№ _____ , _____
(согласно чертежу градостроительного плана) (назначение объекта капитального строительства)

инвентаризационный или кадастровый номер _____

технический или кадастровый паспорт объекта подготовлен _____
(дата)

(наименование организации (органа) государственного кадастрового учета объектов недвижимости или государственного технического учета и технической инвентаризации объектов капитального строительства)

3.2. Объекты, включенные в единый государственный реестр объектов культурного наследия (памятников истории и культуры) народов Российской Федерации

№ Не имеется , _____
(согласно чертежу градостроительного плана) (назначение объекта культурного наследия)

(наименование органа государственной власти, принявшего решение о включении выявленного объекта культурного наследия в реестр, реквизиты этого решения)

регистрационный номер в реестре _____

Град.план №


от _____
(дата)

4. Информация о возможности или невозможности разделения земельного участка

—

(наименование и реквизиты документа, определяющего возможность или невозможность
разделения)

ЧЕРТЁЖ ГРАДОСТРОИТЕЛЬНОГО ПЛАНА

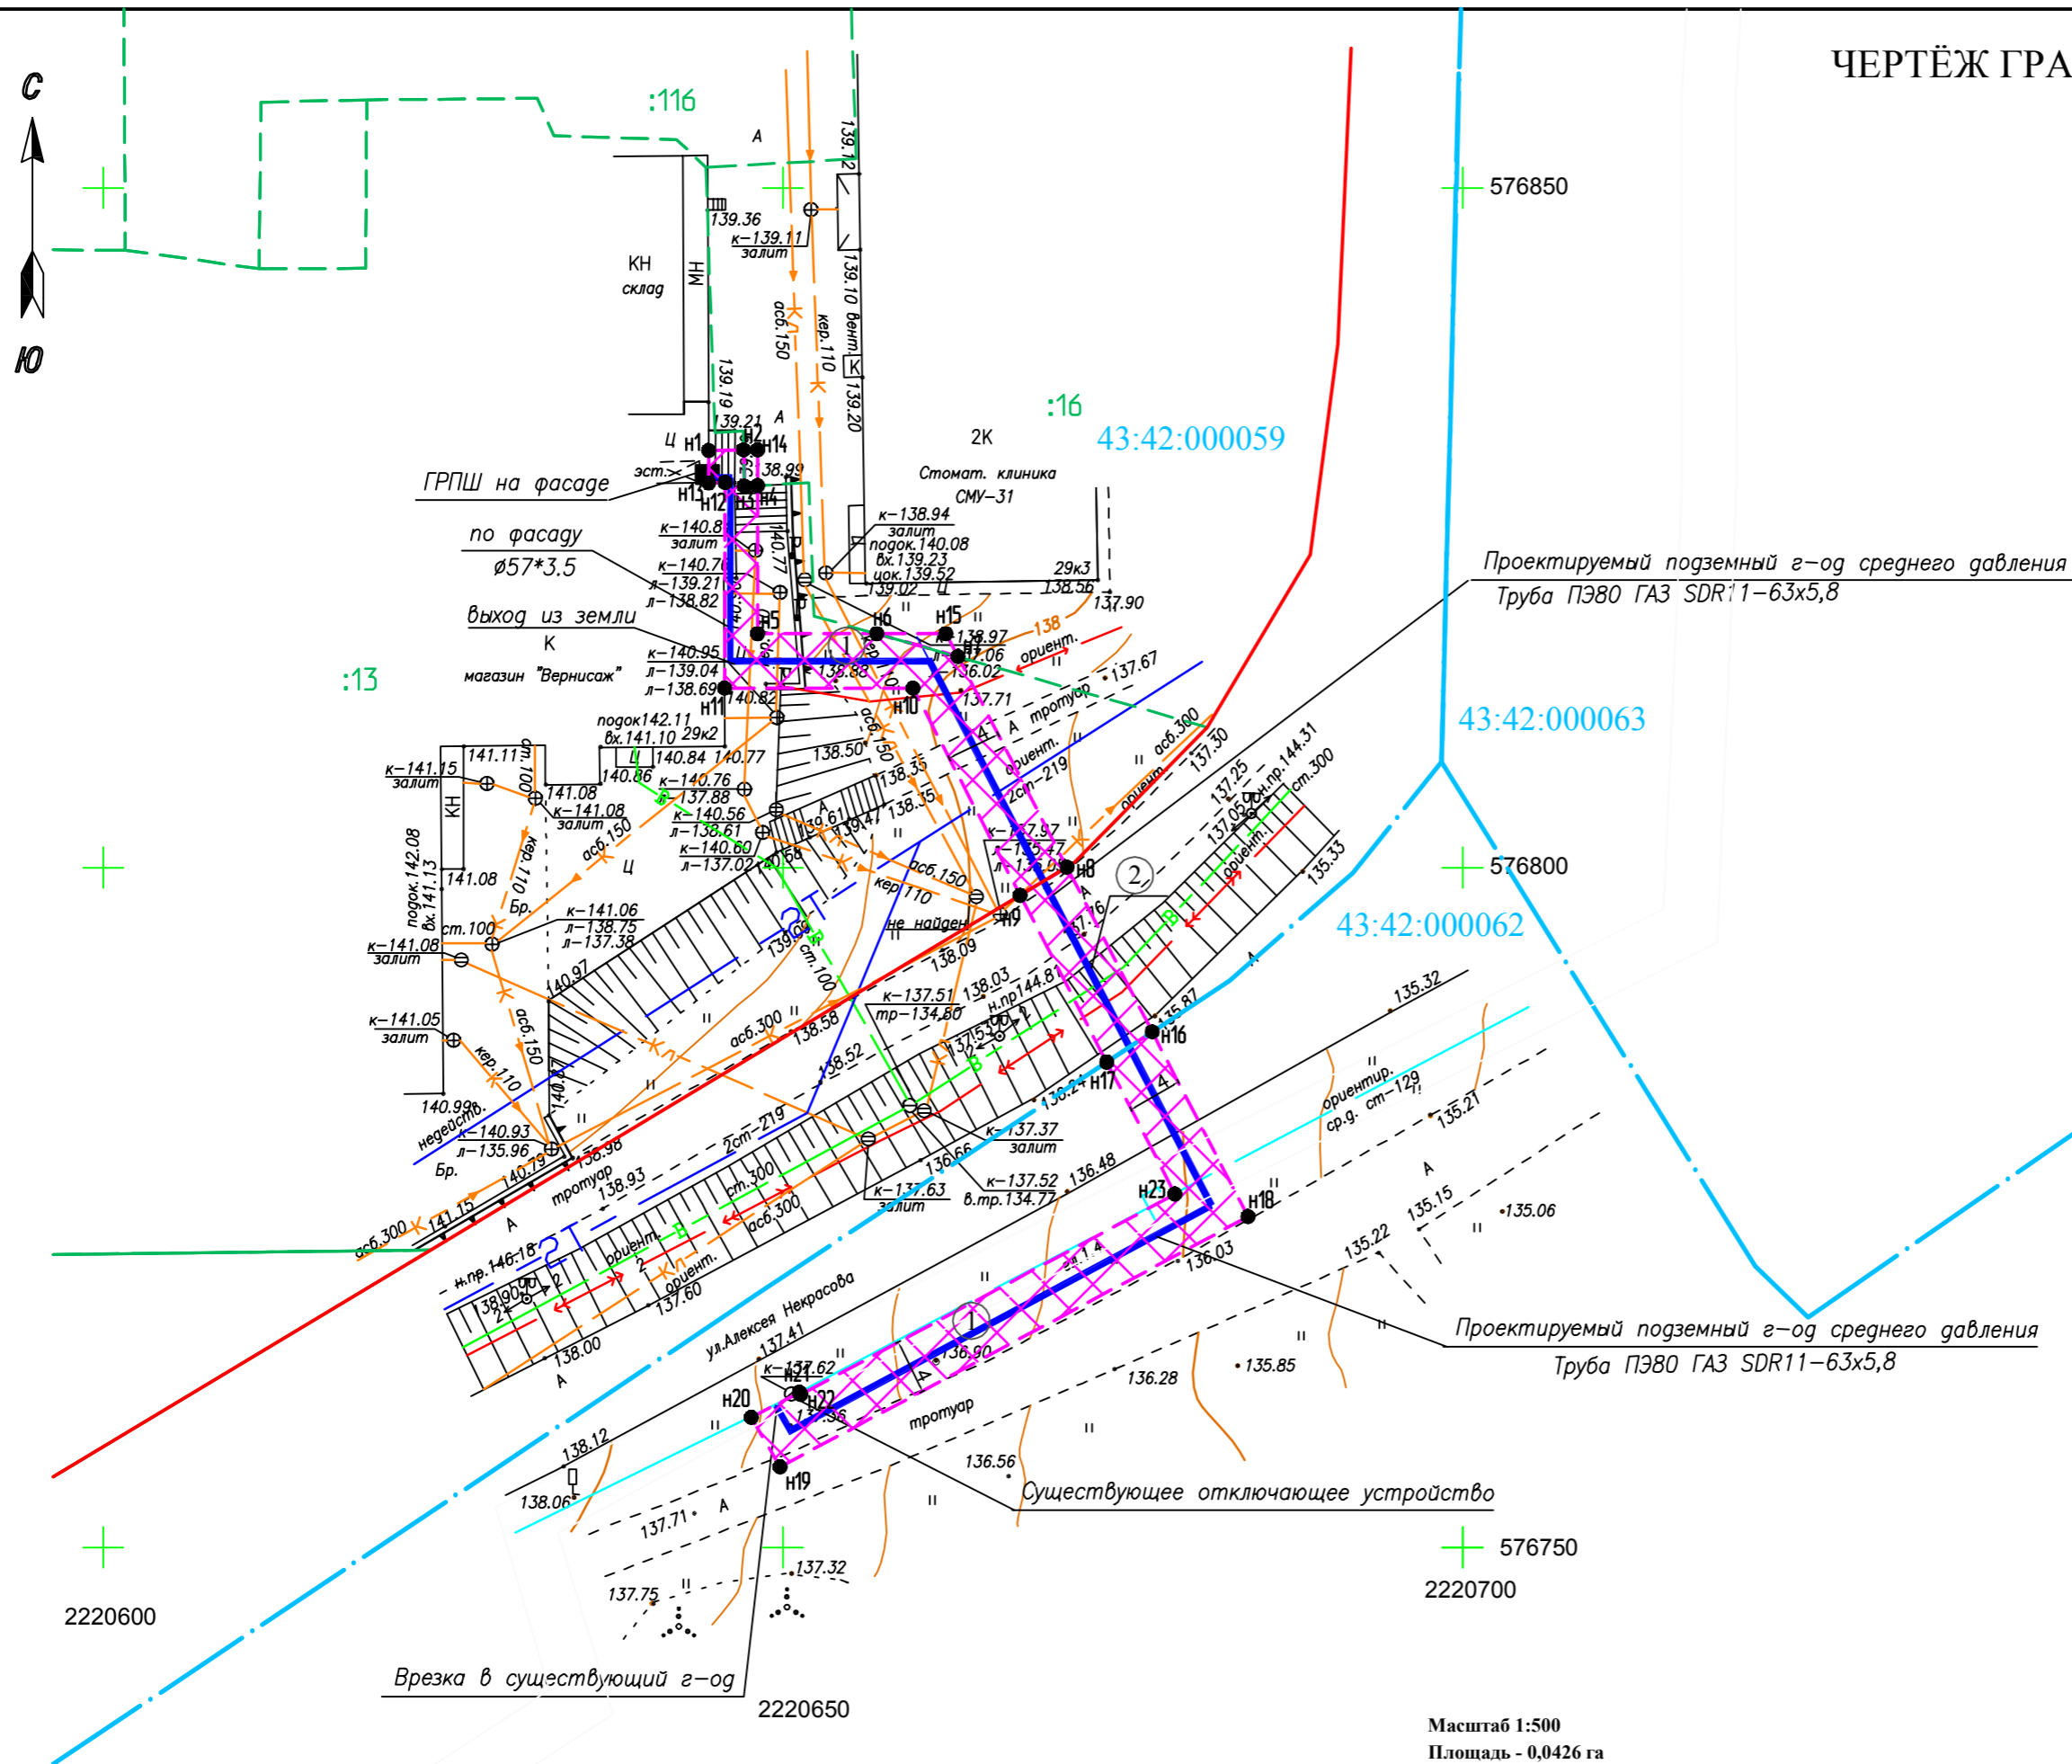

ВЕДОМОСТЬ КООРДИНАТ
точек углов поворота границ охранных зон

номер точки	X	Y
н1	576830,67	2220644,55
н2	576830,71	2220647,10
н3	576828,05	2220647,15
н4	576828,10	2220648,13
н5	576817,20	2220648,13
н6	576817,20	2220656,90
н7	576815,51	2220662,87
н8	576800,02	2220670,89
н9	576797,96	2220667,45
н10	576813,20	2220659,56
н11	576813,20	2220645,70
н12	576828,32	2220645,75
н13	576828,29	2220644,55
н14	576830,73	2220648,13
н15	576817,20	2220661,99
н16	576787,91	2220677,16
н17	576785,68	2220673,81
н18	576774,32	2220684,20
н19	576755,90	2220649,79
н20	576759,55	2220647,68
н21	576761,42	2220651,21
н22	576761,25	2220651,31
н23	576775,98	2220678,84

Масштаб 1:500
Площадь - 0,0426 га

Чертеж градостроительного плана (трасса газопровода) разработан на топографическом материале выполненном ООО "Инженерные изыскания" в 2014г.

Чертеж градостроительного плана (трасса газопровода) разработан 12.12.2014 г. ООО "Инженерные изыскания"

ЭКСПЛИКАЦИЯ ОБЪЕКТОВ КАПИТАЛЬНОГО СТРОИТЕЛЬСТВА, ЗОН ПЛАНИРУЕМОГО РАЗМЕЩЕНИЯ ОБЪЕКТОВ КАПИТАЛЬНОГО СТРОИТЕЛЬСТВА И МЕСТА ДОПУСТИМОГО РАЗМЕЩЕНИЯ ЗДАНИЙ, СТРОЕНИЙ, СООРУЖЕНИЙ

Нумерация зон согласно чертежу	Объект капитального строительства, зона планируемого размещения объектов капитального строительства, место допустимого размещения зданий (строений, сооружений)
①	Место допустимого размещения зданий,строений, сооружений
②	(трасса газопровода)

УСЛОВНЫЕ ОБОЗНАЧЕНИЯ И ИЗОБРАЖЕНИЯ:

- н20 - точки углов поворота границ охранных зон планируемого размещения объектов капитального строительства
- граница кадастрового квартала
- 43:42:000059 - кадастровый номер квартала
- красная линия
- граница земельного участка, имеющиеся в ГКН сведения
- :13 - кадастровый номер земельного участка
- проектируемая трасса газопровода
- место допустимого размещения зданий, строений, сооружений за пределами которого запрещено строительство зданий, строений, сооружений

						162-14			
						Проект планировки территории с проектом межевания в его составе для строительства линейного объекта - "Газопровод среднего давления к зданию магазина по ул. Алексея Некрасова, 29/2 г. Кирово-Чепецк Кировской обл."			
Изм	Кол	Лист	Ндок	Подпись	Дата	Стадия	Лист	Листов	
Директор		Бахтин С.Ю.				Проект планировки и проект межевания территории	ППТ	2	5
Рук. проекта		Марихина Е.В.					Чертёж градостроительного плана М 1:500	ООО "Инженерные изыскания" г. Киров	
Исполнитель		Чарушникова							

Согласовано

Взамен инв. N
Подпись и дата
Инв. N подл.