


ГРПШ-0361
Лист 1
Лист 2

- Условные обозначения:**
- граница г. Кирова-Чепецка
 - границы образуемого земельного участка
 - проектируемый газопровод среднего давления
 - проектируемый газопровод низкого давления
 - граница охранной зоны газопровода
 - охранная зона газопровода
 - граница кадастрового участка
 - номер кадастрового участка
- 43.12.430162**
43.12.430162.114

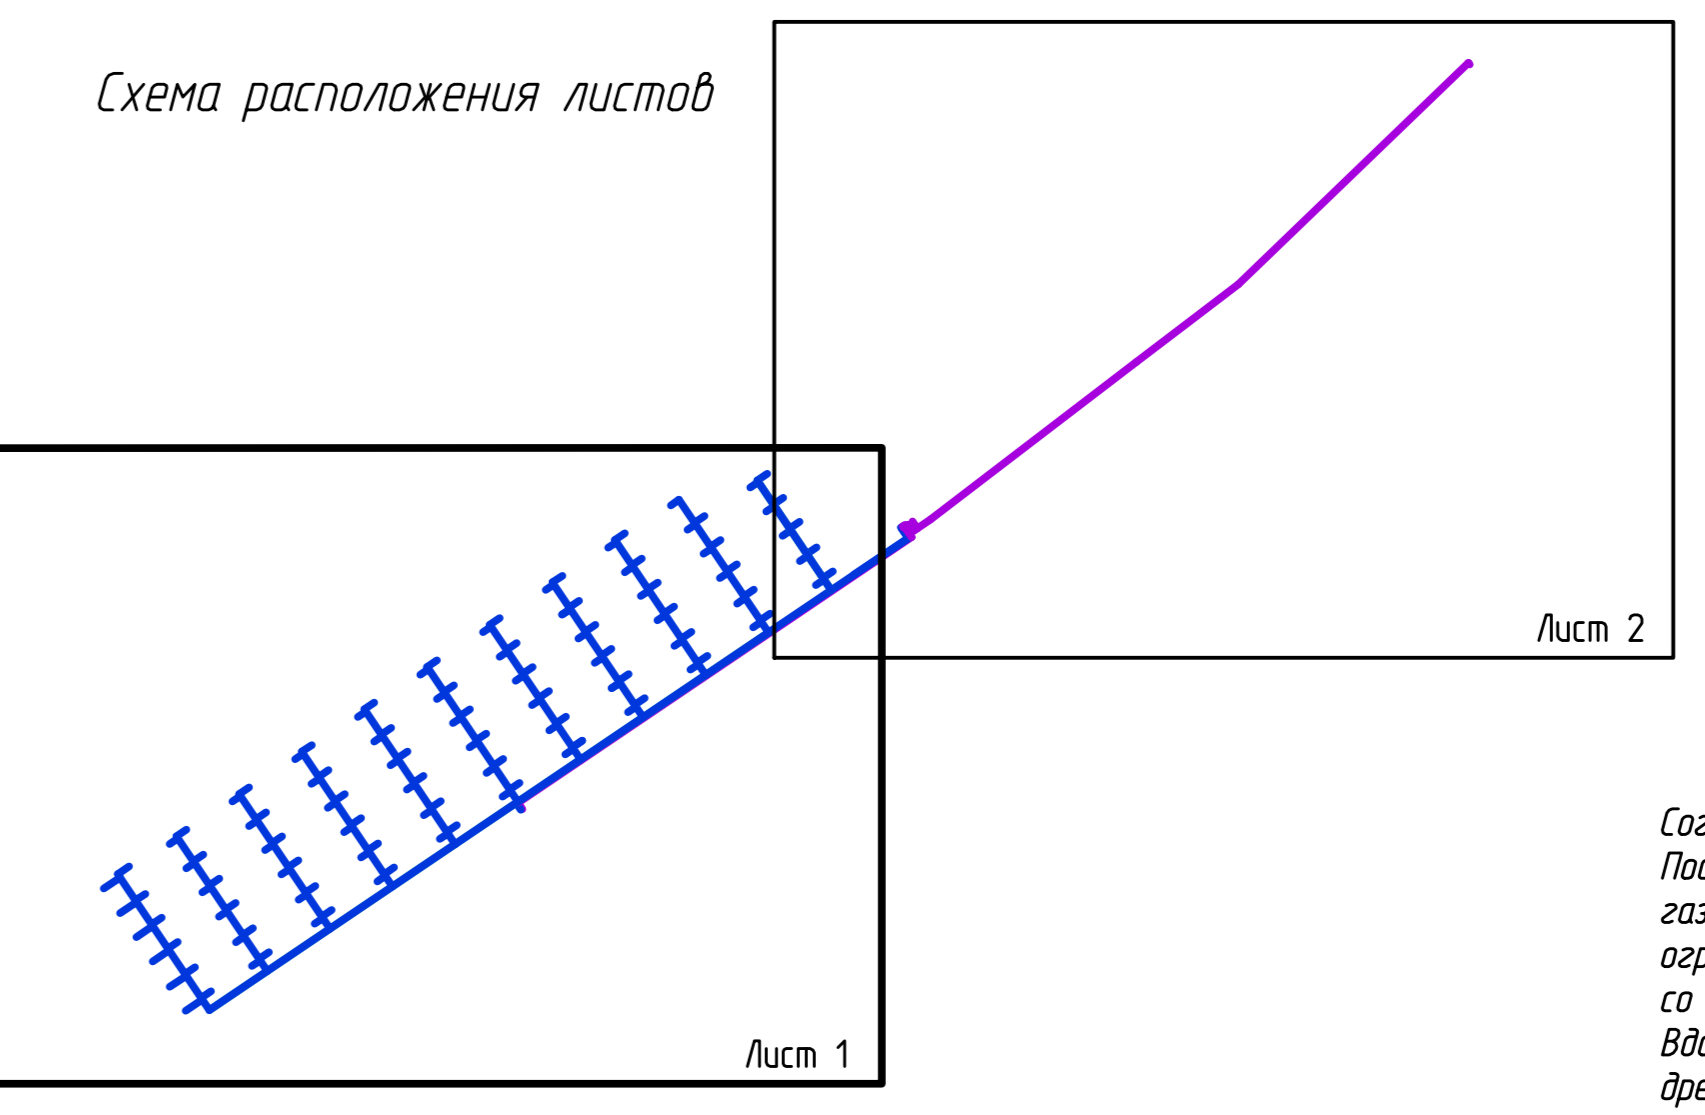

Согласно "Правил охраны газораспределительных сетей", утвержденным Постановлением Правительства РФ от 20.11.2000 N 878 охранная зона подземных газопроводов при использовании неметаллического трубопровода для обозначения трассы газопровода ограничена условными линиями, проходящими на расстоянии 3 метра от газопровода со стороны прохода и 2 метра с противоположной стороны газопровода. Вдоль трассы нежелезобетонных газопроводов, прокладываемых по лесам и древесно-кустарниковой растительности, в виде просек шириной в 3 метра с каждой стороны газопровода.

АПМ 21-101-13-ППМ/15			
Проект планировки и организации территории в составе проекта планировки территории для размещения неметаллического трубопровода среднего и низкого давления для газоснабжения при строительстве в долине Кирова-Чепецкого района Кировской области			
Изм.	Кол.	Лист	Итого
1	1	04	6
Проект планировки			Лист
М 1:1000			Лист
			6
			ОАО "Кировгазпром"