


43.42.000071  
Кирово-Чепецк

43.12.430162  
Кирово-Чепецкий район

Схема расположения листов

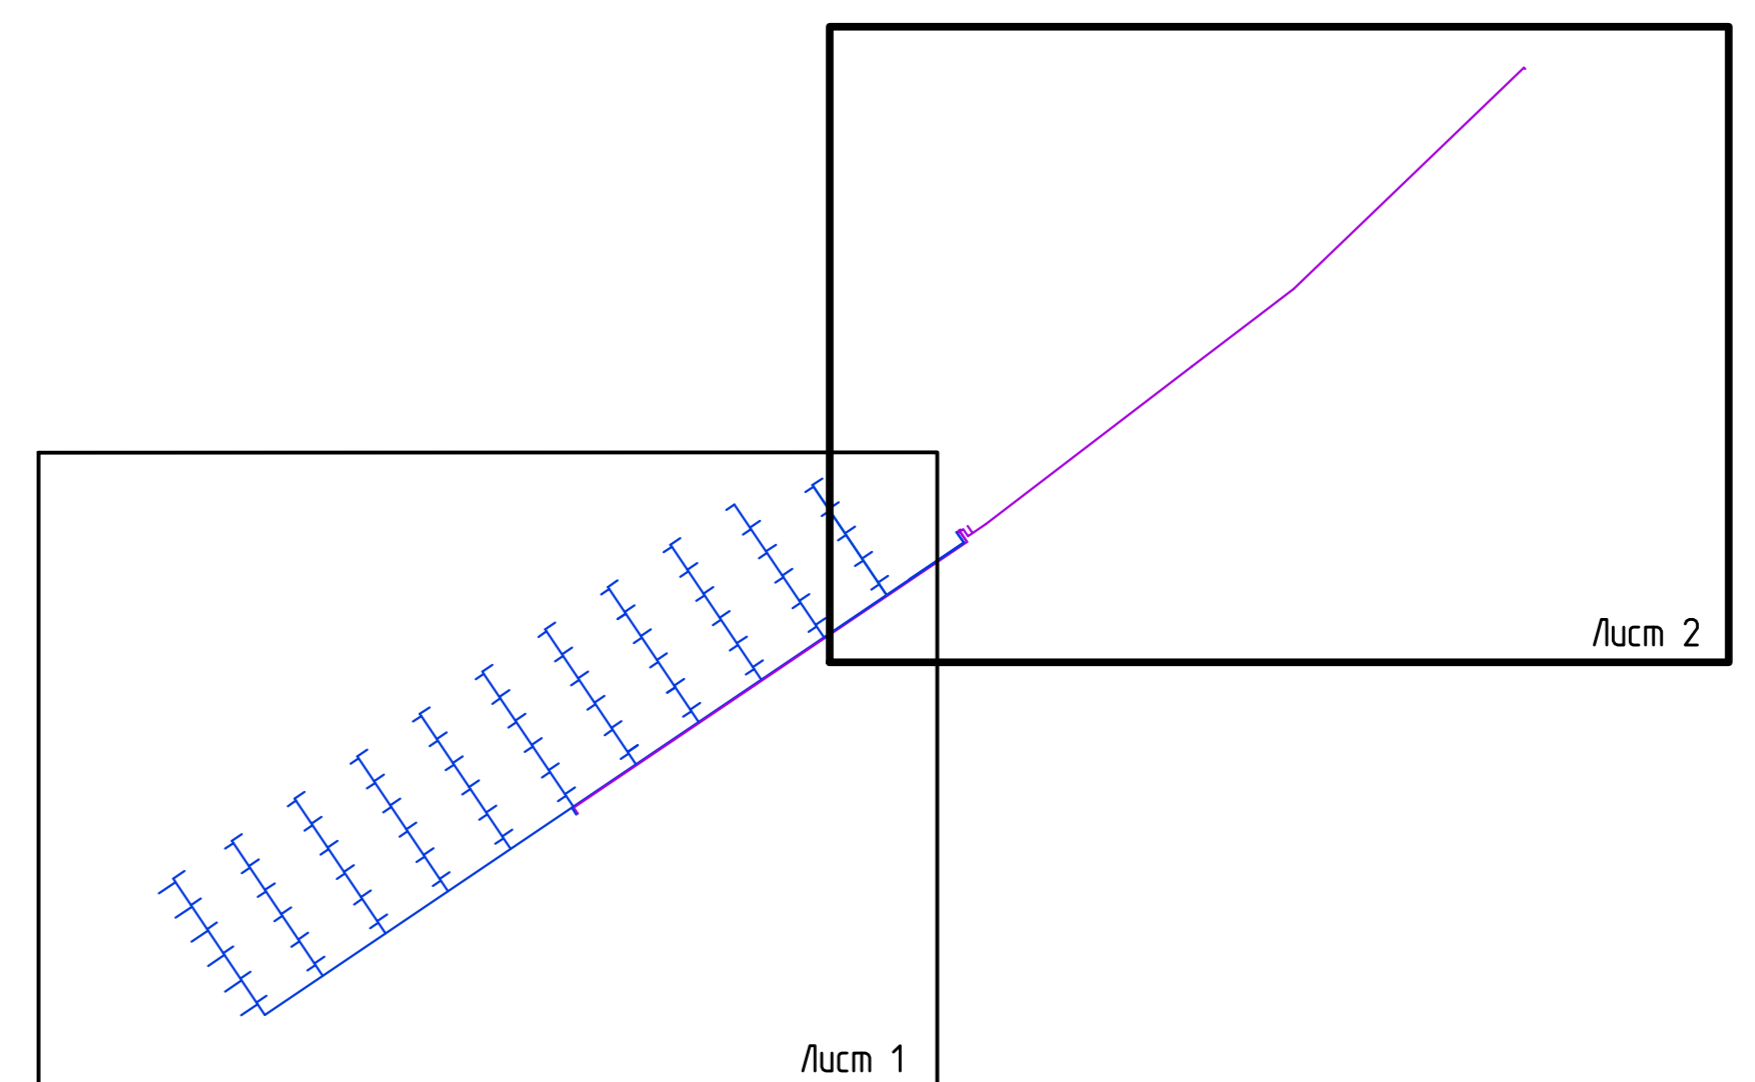

- Условные обозначения:**
- граница г. Кирово-Чепецк
  - граница образуемого земельного участка
  - проектируемый газопровод высокого давления
  - проектируемый газопровод среднего давления
  - проектируемый газопровод низкого давления
  - граница охранной зоны газопровода
  - охранный зона газопровода
  - граница кадастрового квартала
  - граница кадастрового участка
  - номер кадастрового квартала
  - номер кадастрового участка

43:12:430162  
43.12.430162.114

Согласно "Правилам охраны газораспределительных сетей", утвержденным Постановлением Правительства РФ от 20.11.2000 N 878 охранная зона подземных газопроводов при использовании медного провода для обозначения трассы газопровода ограничена условными линиями, проходящими на расстоянии 3 метра от газопровода со стороны провода и 2 метра с противоположной стороны газопровода. Вдоль трассы нежелезнодорожных газопроводов, проходящих по лесам и древесно-кустарниковой растительности, в виде просек шириной в 3 метра с каждой стороны газопровода.

АПМ 21-101-13-ППМ/15					
Проект планировки с границей неглубины в составе проекта планировки территории для строительства линейного объекта "Газопровод среднего и низкого давления для газоснабжения территории в районе Кирово-Чепецкого района Кировской области"					
Изм.	Кол.	Лист	Изд.	Полн.	Дата
Исполнитель: И.А. Бондаренко				Состав	
Исполнитель: В.В. Макарова				Лист	Листов
				04	3 6
М 1:8000				ОАО "Кировгазпром"	