


ГРПШ-0361
Лист 1
Лист 2

Схема расположения листов

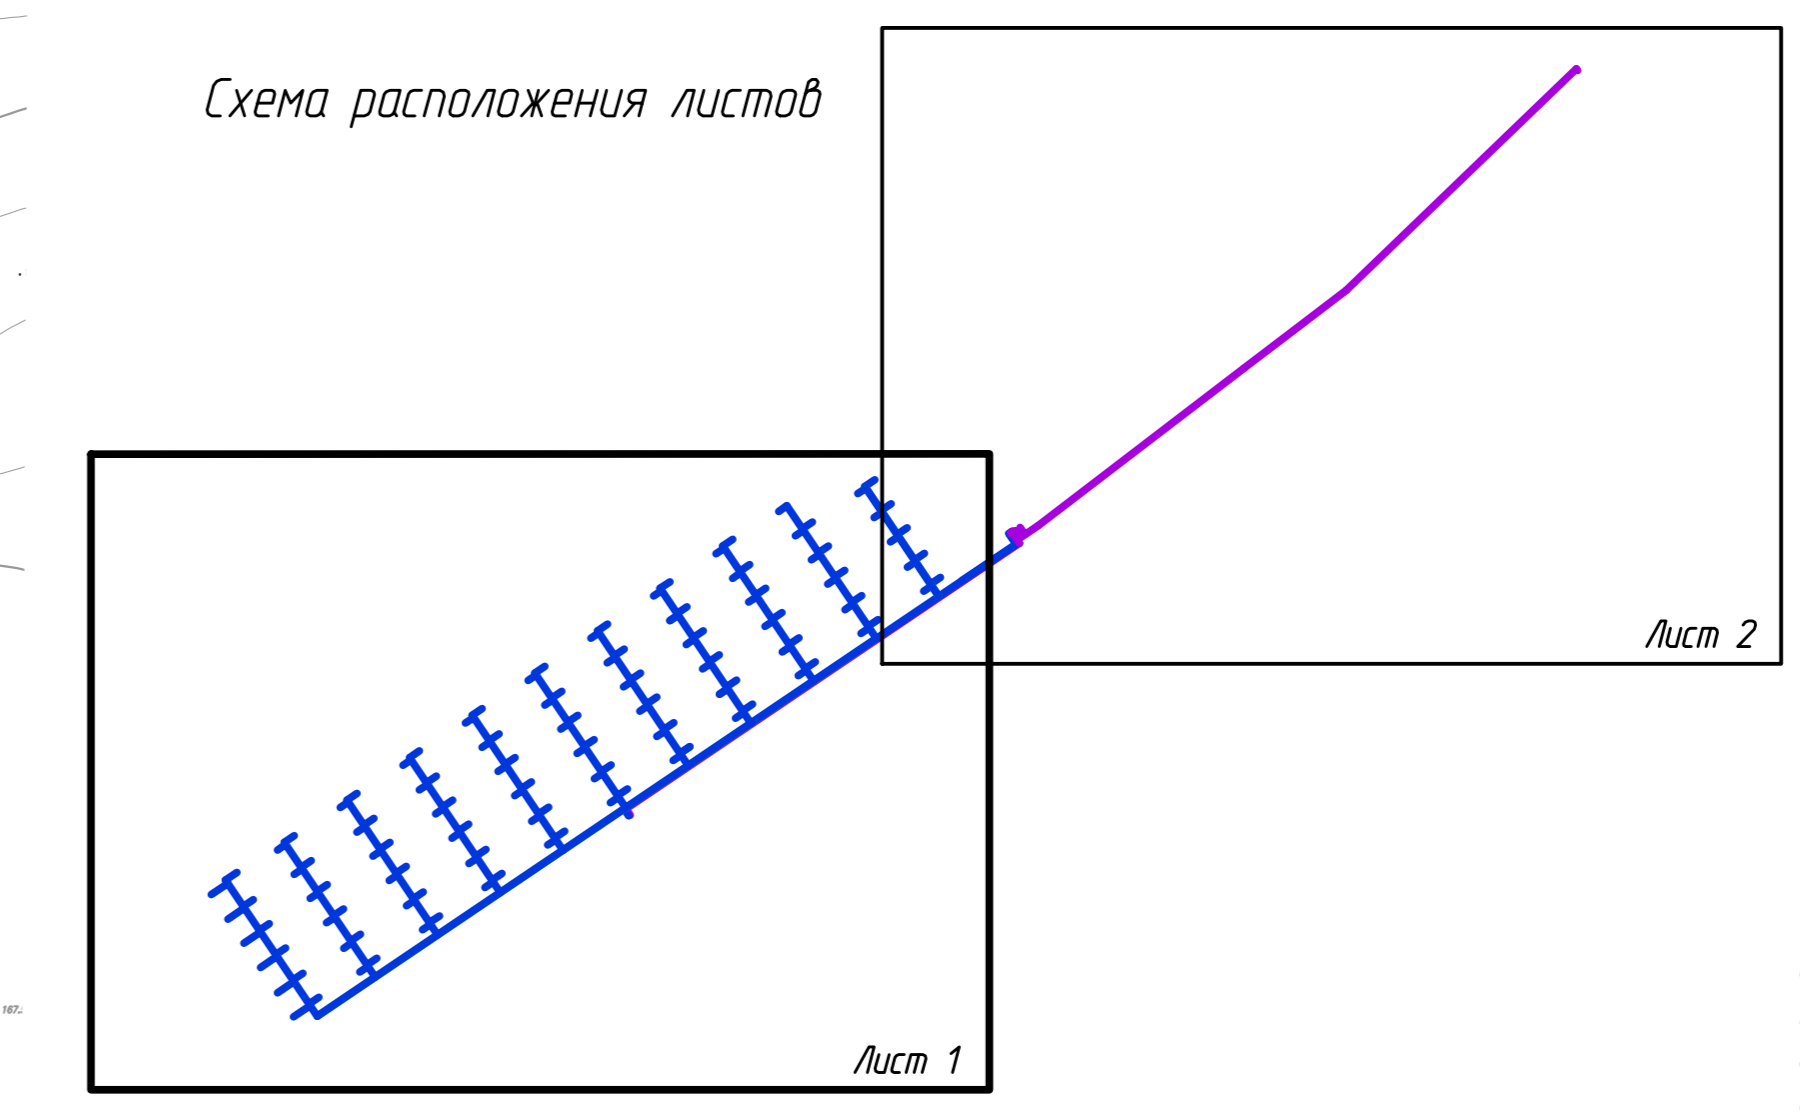

- Условные обозначения:
- граница г. Кирова-Чепецк
 - проектируемый газопровод среднего давления
 - проектируемый газопровод низкого давления
 - граница охранной зоны газопровода
 - охранный зона газопровода
 - граница образуемого земельного участка
 - граница кадастрового квартала
 - граница кадастрового участка
 - номер кадастрового квартала
 - номер кадастрового участка
 - нумерация поворотных точек охранной зоны газопровода
- 43.12.430162
43.12.430162.114
6

Согласно "Правил охраны газораспределительных сетей", утвержденным Постановлением Правительства РФ от 20.11.2000 N 878 охранная зона подземных газопроводов при использовании метода прохода для обозначения трассы газопровода ограничена условными линиями, проходящими на расстоянии 3 метра от газопровода со стороны прохода и 2 метра с противоположной стороны газопровода.

АПМ 21-101-13-ППМ/15			
Проект газопровода с охранной зоной в составе проекта планировки территории для строительства линейного объекта "Газопровод среднего и низкого давления для газоснабжения территории в районе Кирова-Чепецкого района Кировской области"			
Изм.	Кол.	Лист	Листов
1	1	4	6
Проект не завершён			
М 1:500			
ОАО "Кировгазпром"			