


43.42.000071
Кирово-Чепецк

43.42.000070
Кирово-Чепецк

43.42.000069
Кирово-Чепецк

43.12.430162
Кирово-Чепецкий район

Схема расположения листов

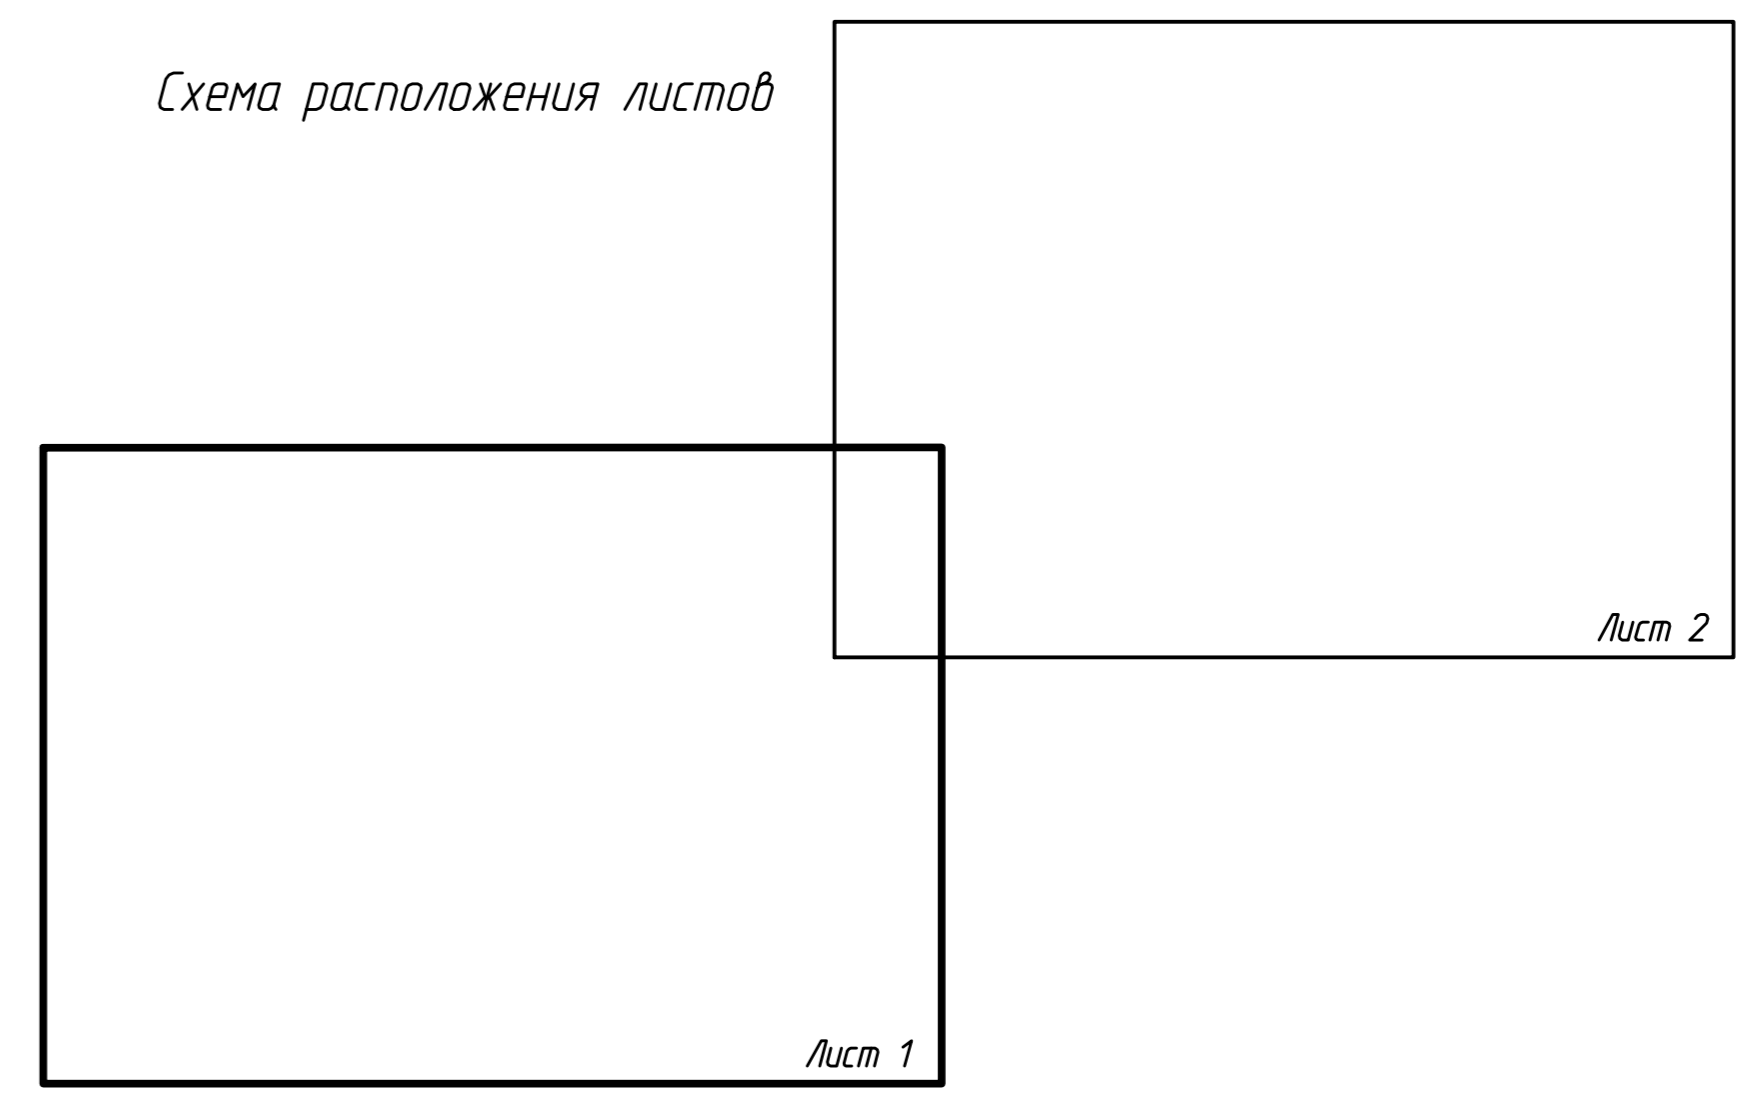

- Условные обозначения:
- граница кадастрового квартала
 - граница кадастрового участка
 - граница г. Кирово-Чепецк
 - 43.12.430162 — номер кадастрового квартала
 - 43.12.430162.114 — номер кадастрового участка

АПМ 21-101-13-ППМ/15				Лист	2	3
Проект планировки с проектом межевания в составе проекта планировки территории для строительства многоквартирного жилого здания и нежилого здания для размещения на территории в г. Кирово-Чепецк Кировского областного				Масштаб	М0	2
Изм.	Кол.	Лист	Дата	Схема современного состояния территории		
01/21	1	1	14.01.2020	М0 2 3		
Автор: инж. Н.А. Бондарь				М 1:1000		
Исполнитель: В.В. Макарова				ОАО "Кировгазпром"		

43.42.000073