


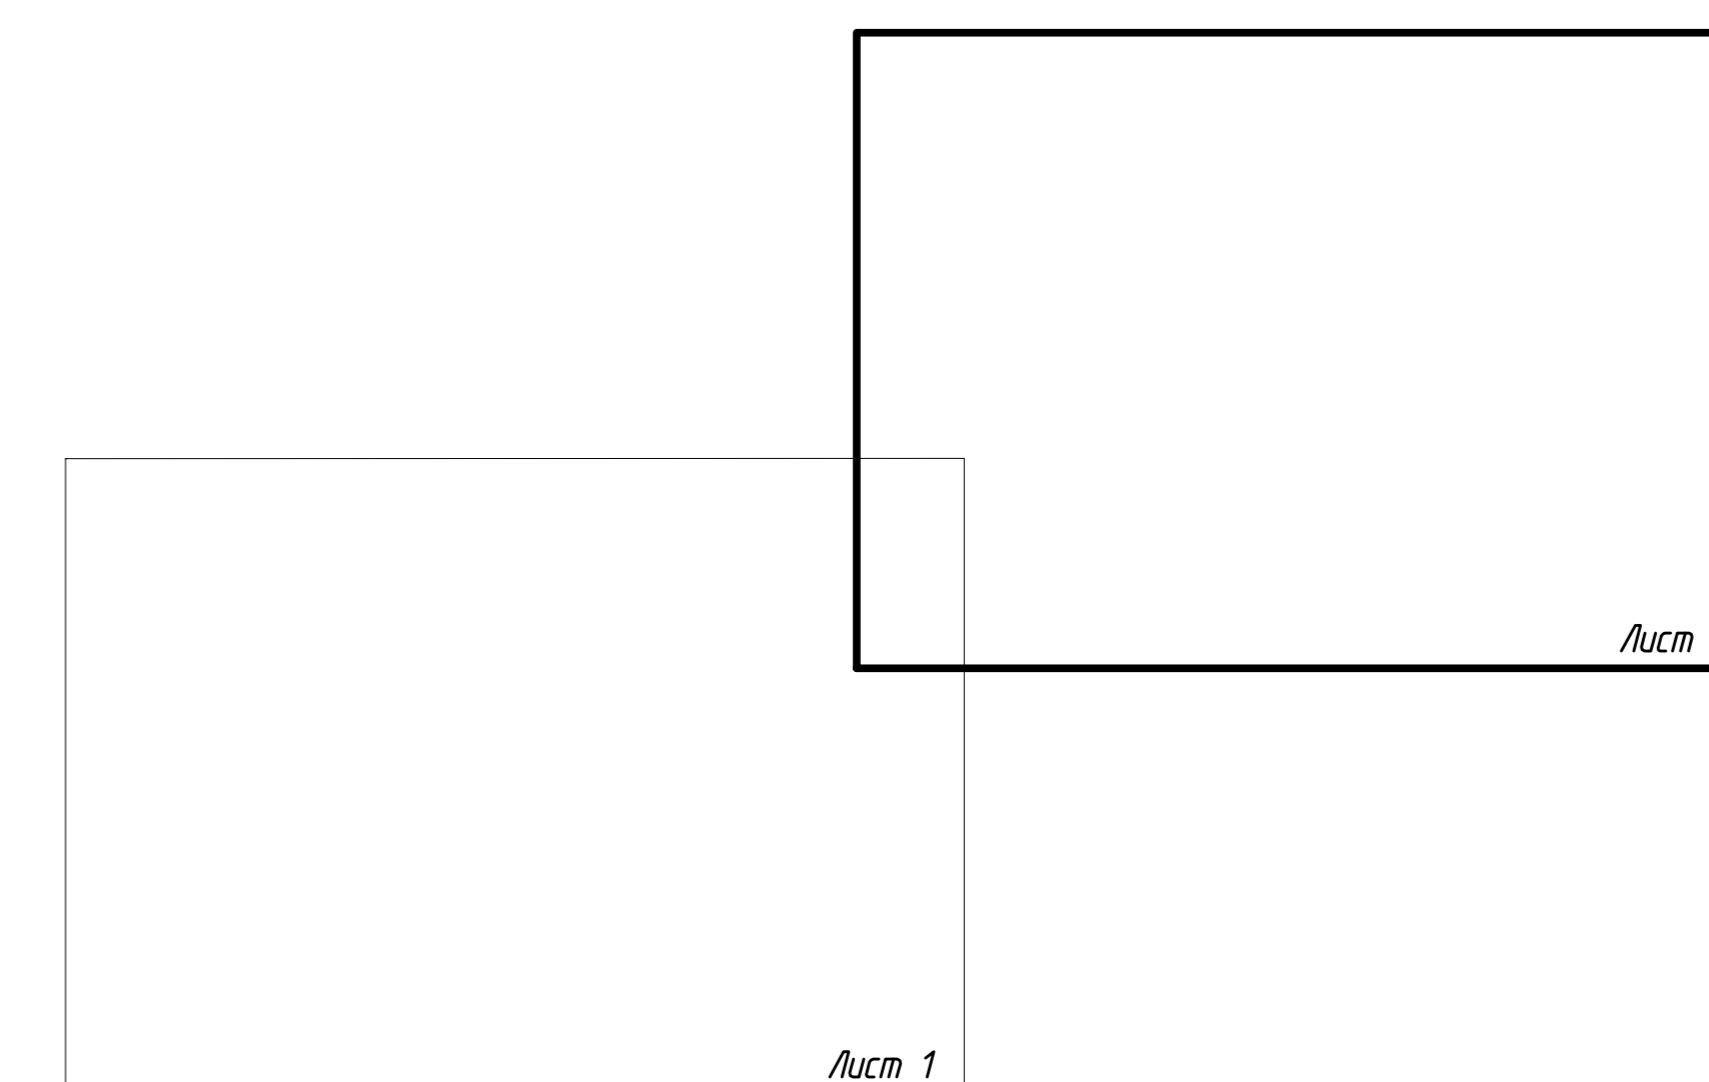

43:42:000071
Кирово-Чепецк

43:42:000071.02

Схема расположения листов



- Условные обозначения:
-  - граница кадастрового квартала
 -  - граница кадастрового участка
 - 43:12:430162 - номер кадастрового квартала
 - 43:12:430162.114 - номер кадастрового участка

43:12:430162
Кирово-Чепецкий район

				АПМ 21-101-13-ППМ/15		
Проект планировки с проектом межевания в составе проекта планировки территории для строительства линейного объекта - газопровод среднего и высокого давления для газоснабжения территории в районе Кирово-Чепецкого района Кировской области						
Изм.	Кол.	Лист	Изд.	Подп.	Дата	
Исполнитель: И.В. Макарова				Схема современного состояния территории		Листы
						Лист
						Листы
						МО 3 3
						М 1:1000
						ОАО "Кировгазпром"