

43:42:300071

X 576812,34
Y 2221063,61

X 576806,52
Y 2221065,40

42:000064

X 576905,11
Y 2221751,71

Точка врезки в
существующий газопровод


X 576899,17
Y 2221752,51

Линия разреза

5
06

Лист 1
Лист 2

Линия разреза

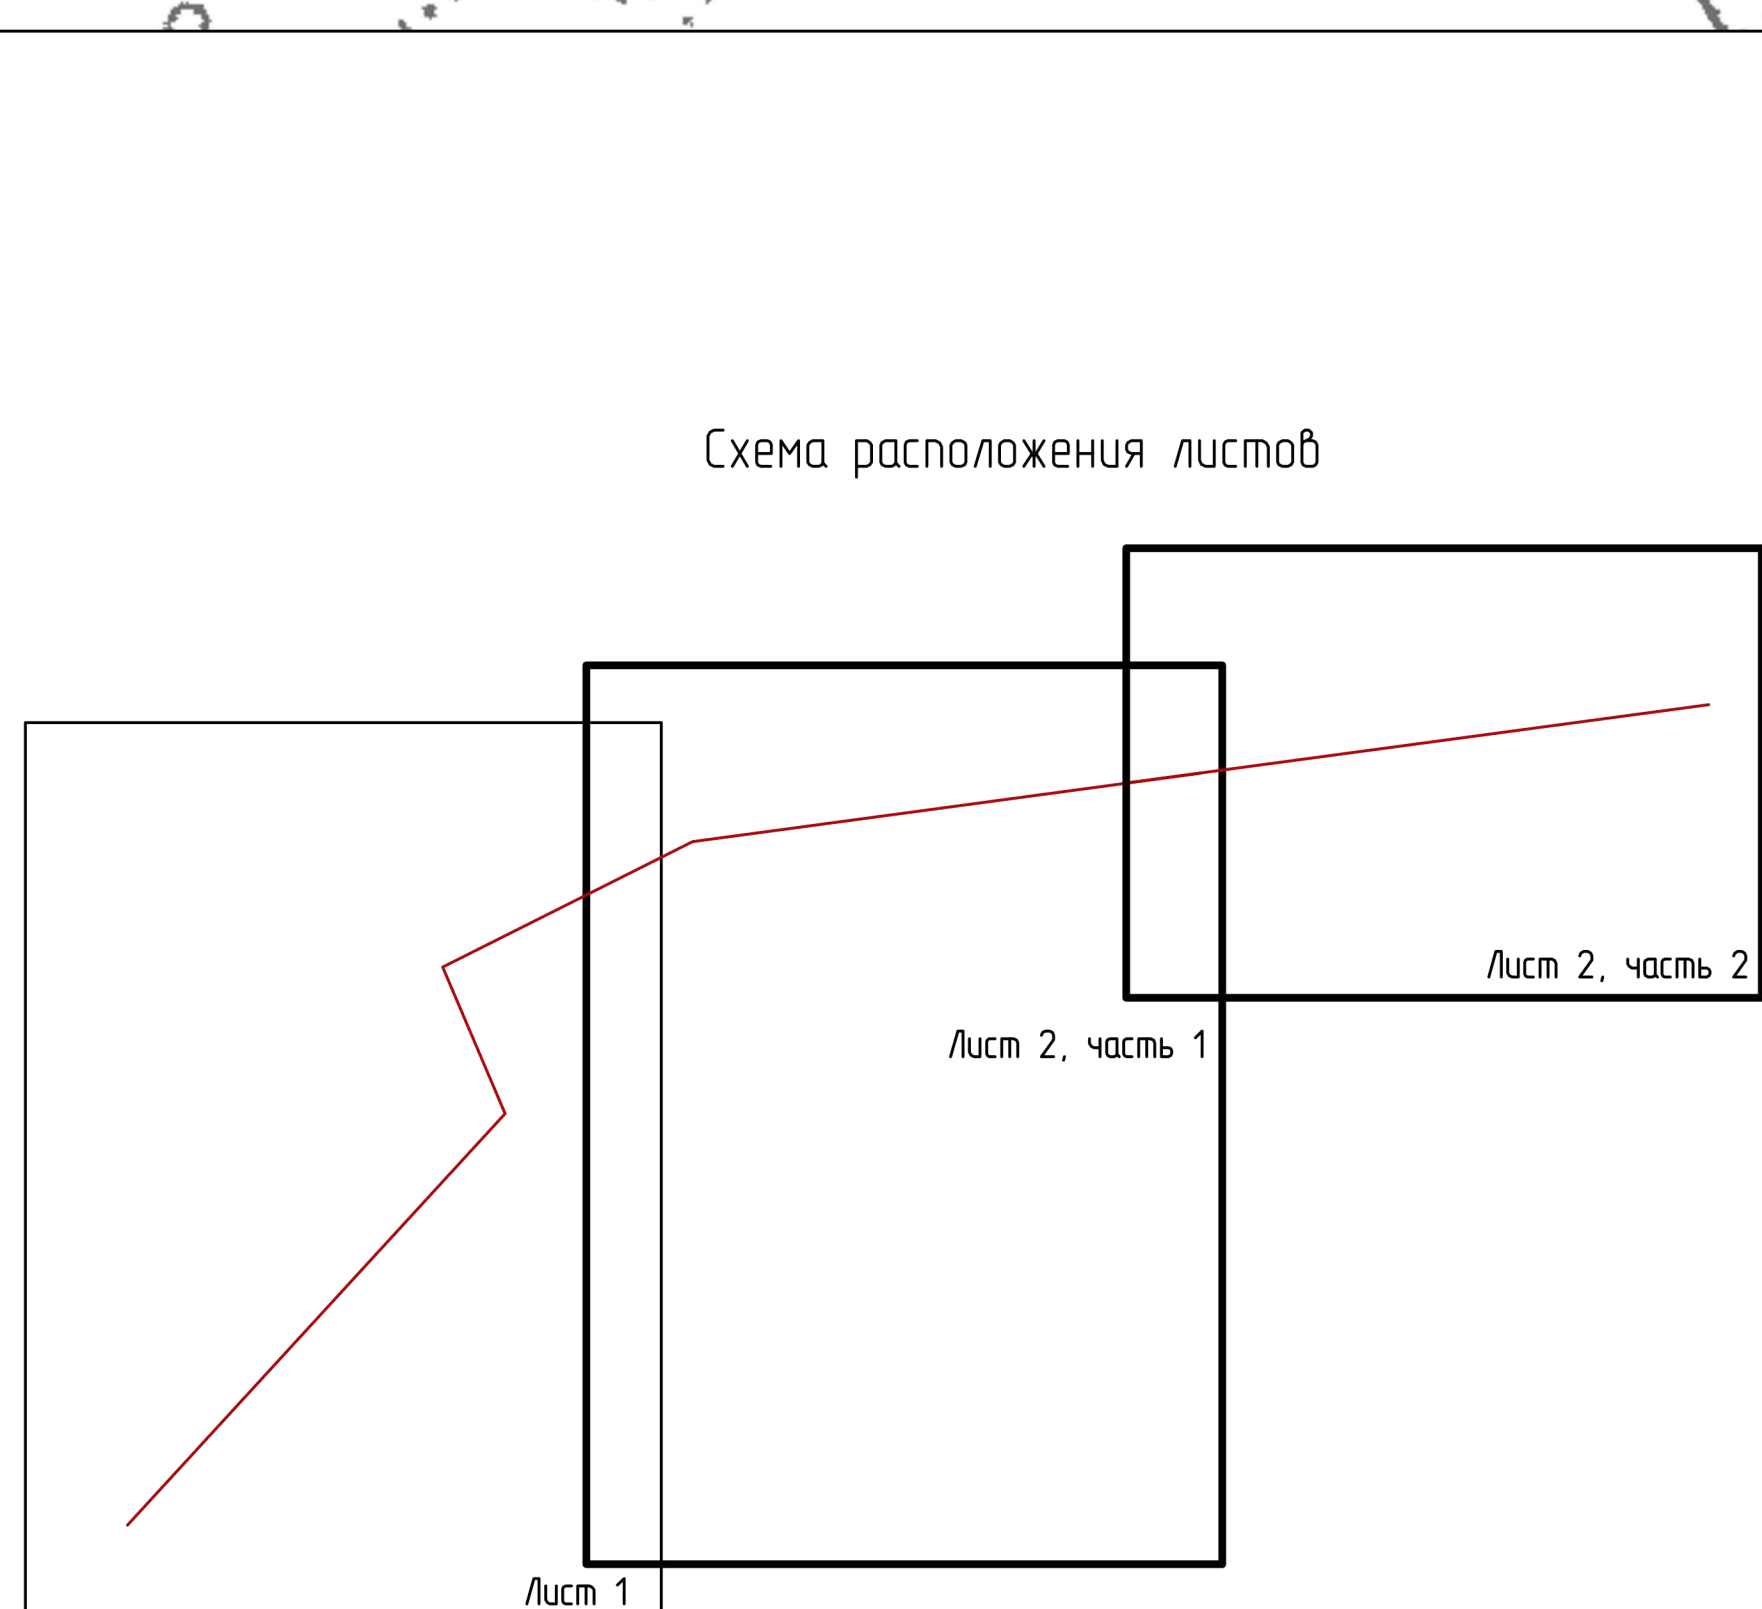

- Условные обозначения:
- газопровод среднего давления
 - граница охранной зоны газопровода
 - место допустимого размещения линейного объекта
 - граница кадастрового квартала
 - граница кадастрового участка
 - номер кадастрового квартала
 - номер кадастрового участка
 - координаты поворотных точек грани земельного участка
- 43:42:300071
:127
X 576812,34
Y 2221063,61

- Концевые и поворотные точки закрепить на местности геодезическими знаками постоянного типа.
- Установление красных линий в натуре (на местности) вести организации, имеющей лицензию на данный вид деятельности.
- Ограничения в использовании земельного участка линейного объекта не установлены.
- Трасса газопровода проходит по особо охраняемой природной территории "Зеленая зона", границы которой утверждены постановлением Правительства Кировской области от 20.06.2007 N 98/258 "Об объявлении зеленой зоны городов Кирова, Кирова-Чепецка и Слободского особо охраняемой природной территории регионального значения". Возможен снос зеленых насаждений.
- В случае переноса инженерных сетей необходимо получить технические условия соответствующих технических служб. По окончании строительства передать безвозмездно копию схемы, отображающей расположение построенного, реконструированного, отремонтированного объекта капитального строительства, расположение сетей инженерно-технического обеспечения в границах земельного участка и планировочную организацию земельного участка и подписанную лицом, осуществляющим строительство, для размещения такой копии в информационной системе обеспечения градостроительной деятельности.

АПМ 69-235-12-ППМЛ/27				
Проект планировки с проектом межевания в составе проекта планировки территории для строительства линейного объекта - "Газопровод среднего давления от МР-9 до ГРБ № 10 в Кирово-Чепецк"				
Изм.	Кол.	Лист	Изд.	Дата
ВП		А.В. Петров	Подп.	
Исполнитель		В. Соколов		
Проект межевания			Лист	Листов
			2	2
Градостроительный план земельного участка № 1:500				ОАО "Кировоблгосстрой"