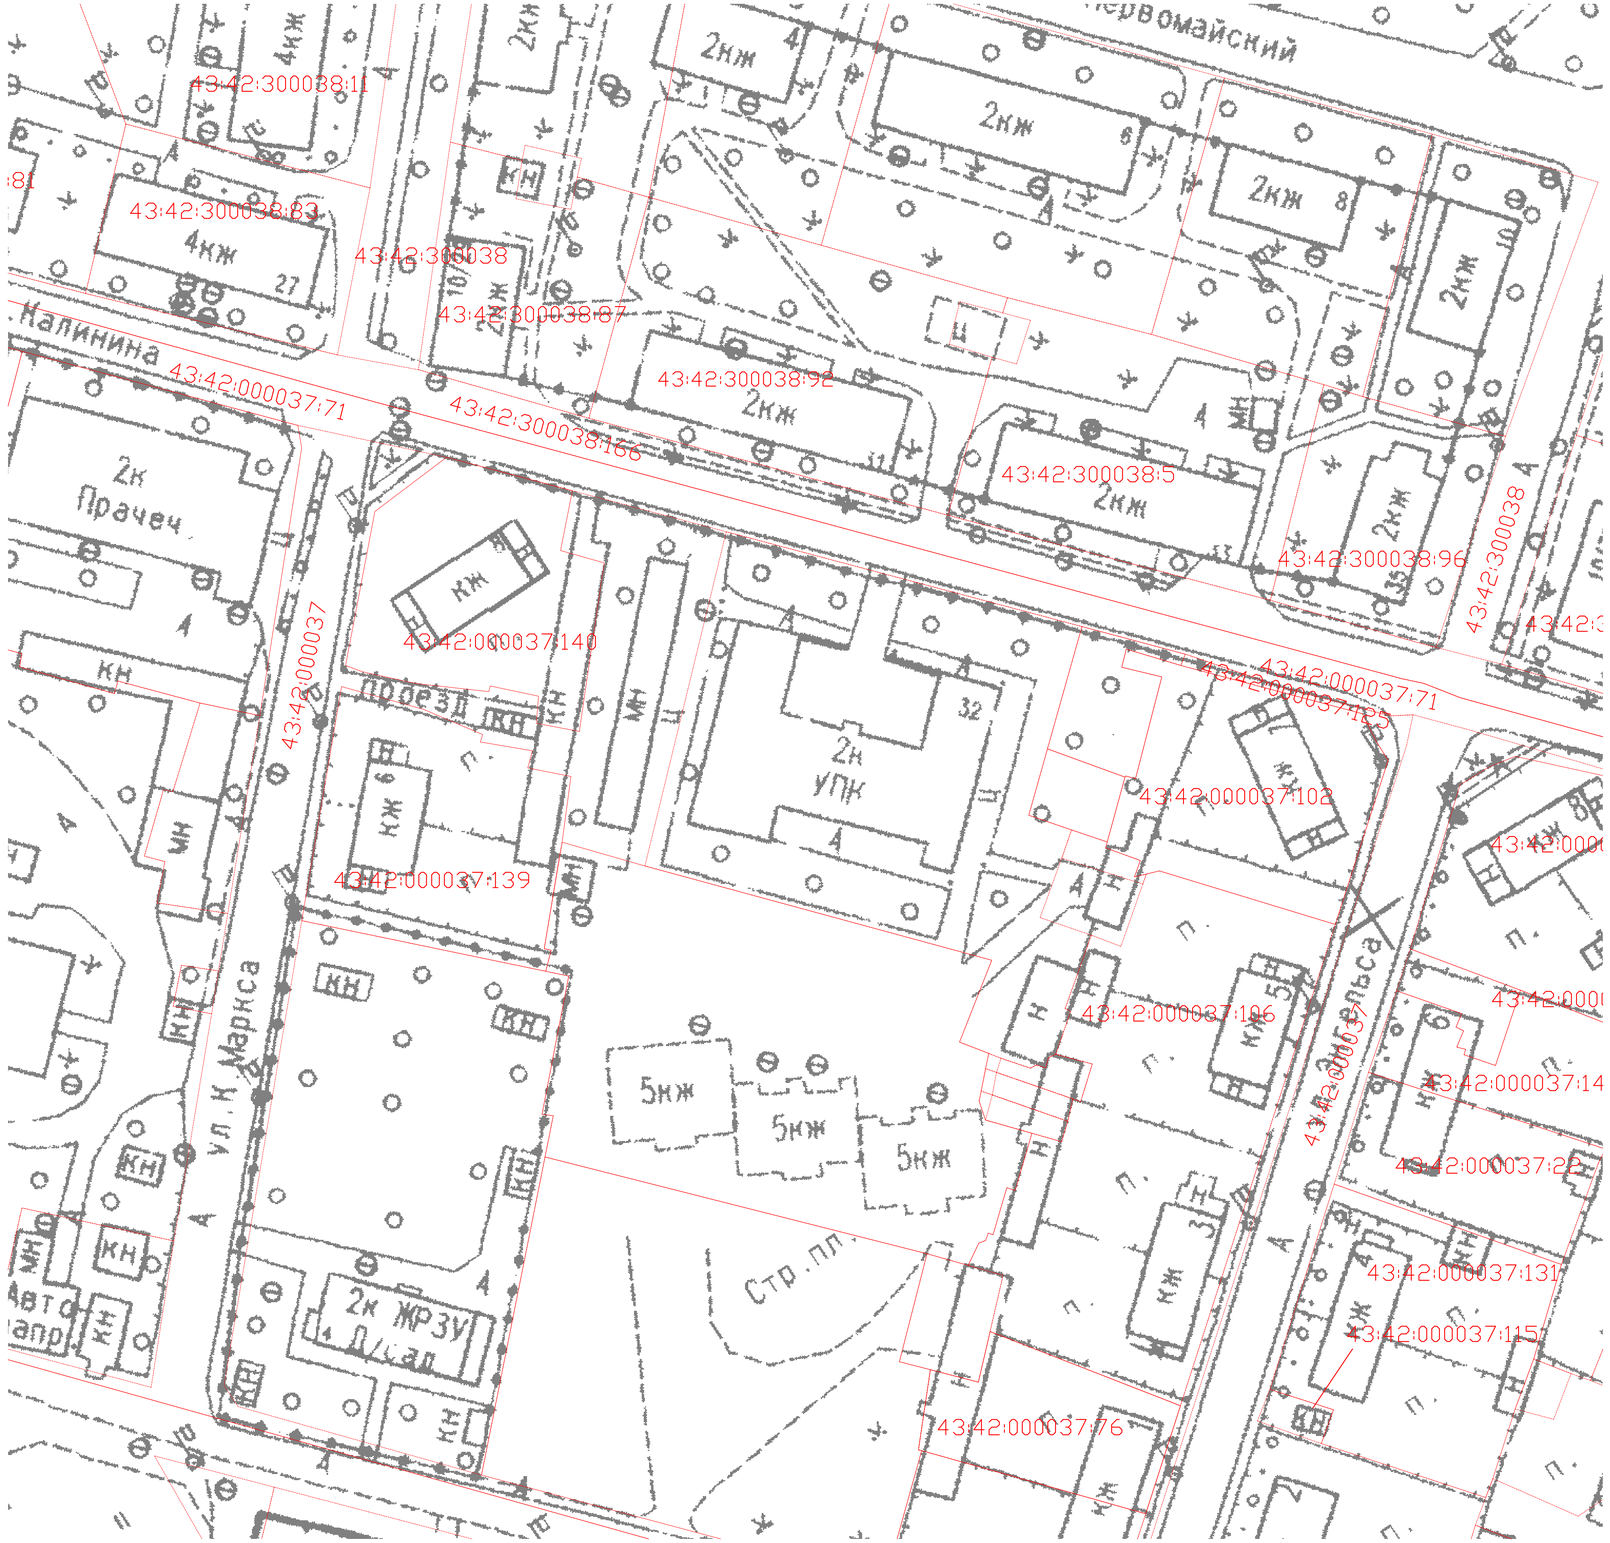

43:40:002707:7 кадастровый номер участка

граница кадастрового участка

Изм.	Кол.уч.	Лист	№ док.	Подпись	Дата
ВГП		А.Ю.Петрова			
Директор груп. проектир.		М.Л.Башорина			
Исполнитель		А.А.Зайцев			

АПМ 3-40-01-12-ППМЛ/03

Проект планировки территории с проектом межевания территории в составе проекта планировки территории для строительства линейного объекта - «Газопровод к жилым домам по ул. Энгельса г. Кирово-Чепецк»

Чертеж современного состояния территории	Стадия	Лист	Листов
	МО	2	2
Масштаб 1:500	ОАО "КИРОВГИПРОЗЕМ"		

Взам. инв. № | Подпись и дата | Инв. № подл.