

## ООО «ГеоПлан»

**Проект планировки территории и проект межевания территории в составе проекта планировки территории для реконструкции линейного объекта  
«ВЛ 110 кВ ТЭЦ-3-ГПП-1, -2»**

**Графическая часть  
Проект межевания**

**Заказчик: Филиал «КИРОВЭНЕРГО»  
ОАО «МРСК Центра и Приволжья»**

**Договор: №338(11) ПИР**

2012 г.

Свидетельство № П-071-4329008466-2011-0090

610007 Р.Ф. Кировская область, г. Киров, ул. Нагорная, д.2г


Тел (факс) 67-63-66, 33-01-33, E-mail: [Geoplan.kirov@mail.ru](mailto:Geoplan.kirov@mail.ru)

Согласовано:			

Инв. № подл.	Подп. и дата	Взам. инв. №

Сводная таблица земельных участков

№ п/п	Кадастровый номер земельного участка	Всего в границах земельных участков:			
		протяженность, м	площадь охранной зоны, кв.м.	площадь под строительство, кв.м.	площадь под опоры, кв.м.
1	№43:42.000009:53:3У1		462		
2	№43:42.000009:55:3У1	192	4936	2212	49
3	№43:42.000009:56:3У1	355	18839	4623	98
4	№43:42.000009:50:3У1	5	1417	64	49
5	№43:42.000009:3У1	14	1356	135	49
6	№43:42.000008:13:3У1	50	2074	631	
7	№43:42.000008:116:3У1	297	15210	3938	64
8	№43:42.000008:3У1	584	25403	7542	132
9	№43:42.000020:48:3У1	492	21686	5964	147
10	№43:42.000020:25:3У1	30	2328	384	
11	№43:42.000020:3У1	79	3635	1017	
12	№43:42.000040:97:3У1	12	498	152	
13	№43:42.000040:99:3У1	84	3411	1090	49
14	№43:42.000040:26:3У1	29	2120	374	
15	№43:42.000040:3У1	288	13467	3737	98
16	№43:42.000040:90:3У1	1	288	26	
17	№43:42.000044:14:3У1	47	2095	601	
18	№43:42.000044:3У1	21	1011	266	
19	№43:42.000022:79:3У1	84	4140	1085	
20	№43:42.000022:45:3У1	7	220	92	
21	№43:42.000022:3У1	829	41311	10723	343
22	№43:42.000045:3У1		104		
Итого по проектируемому объекту:		3500	166011	44901	1078

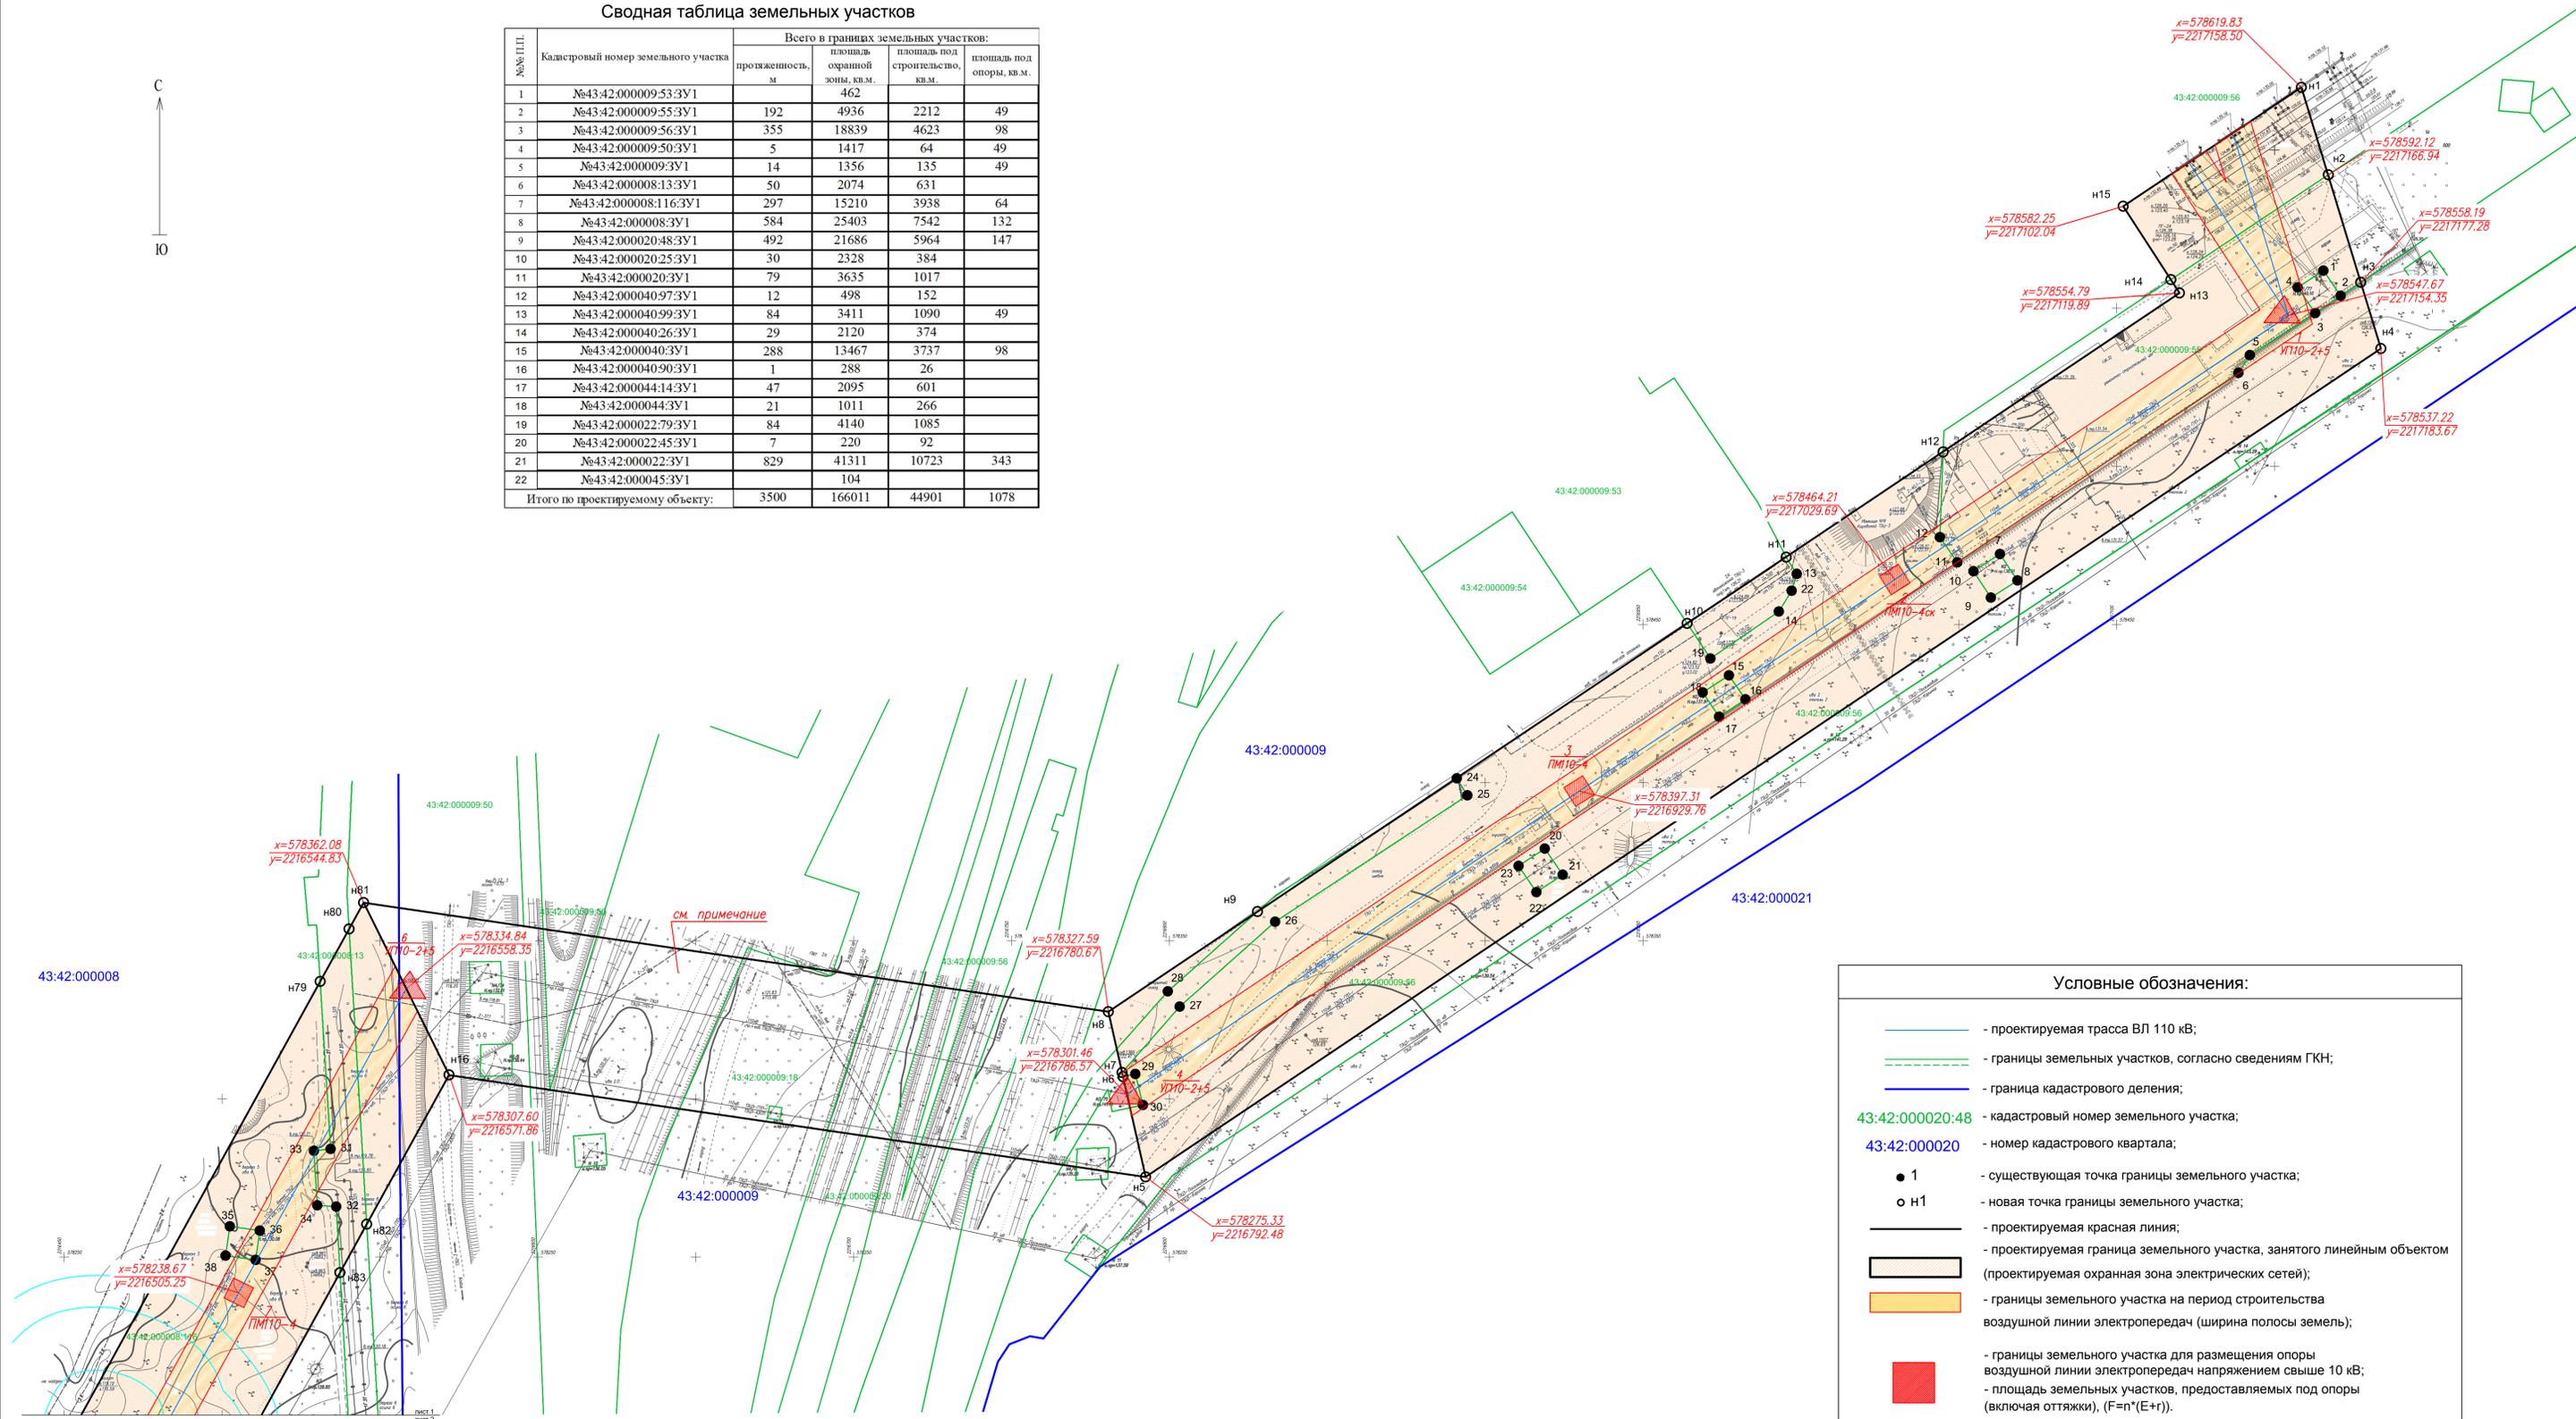

**Условные обозначения:**

- проектируемая трасса ВЛ 110 кВ;
- границы земельных участков, согласно сведениям ГКН;
- граница кадастрового деления;
- 43:42:000020:48 - кадастровый номер земельного участка;
- 43:42:000020 - номер кадастрового квартала;
- 1 - существующая точка границы земельного участка;
- н1 - новая точка границы земельного участка;
- проектируемая красная линия;
- проектируемая граница земельного участка, занятого линейным объектом (проектируемая охранный зона электрических сетей);
- границы земельного участка на период строительства воздушной линии электропередач (ширина полосы земель);
- границы земельного участка для размещения опоры воздушной линии электропередач напряжением свыше 10 кВ;
- площадь земельных участков, предоставляемых под опоры (включая оттяжки), (F=n\*(E+r)).


**Примечание:**

1. Участок трассы от опоры N 4/УГ110-2+5 до опоры N 6/УГ110-2+5 утверждению не подлежит, так как был рассмотрен и утвержден в составе проекта: "Строительство двухцепной ВЛ 110 кВ "ТЭЦ-3-Чепецк - ТЭЦ-3-Вятка"




				338(1) ППР-ПП-ПМ		
				Реконструкция ВЛ 110кВ "ТЭЦ-3 - ГПП-1, -2"		
Имя, Кол-во, Лист, № док., Подпись, Дата					Страницы	Листы
Исполнитель: Попова Н.В.					II	I 4
Исп. группы: Давыдова М.В.						
Исполнитель: Федурова Е.Е.						
Исполнитель: Попова Н.В.						
				ООО "ГеоПлан"		
				М 1:1000		
				Формат А1		



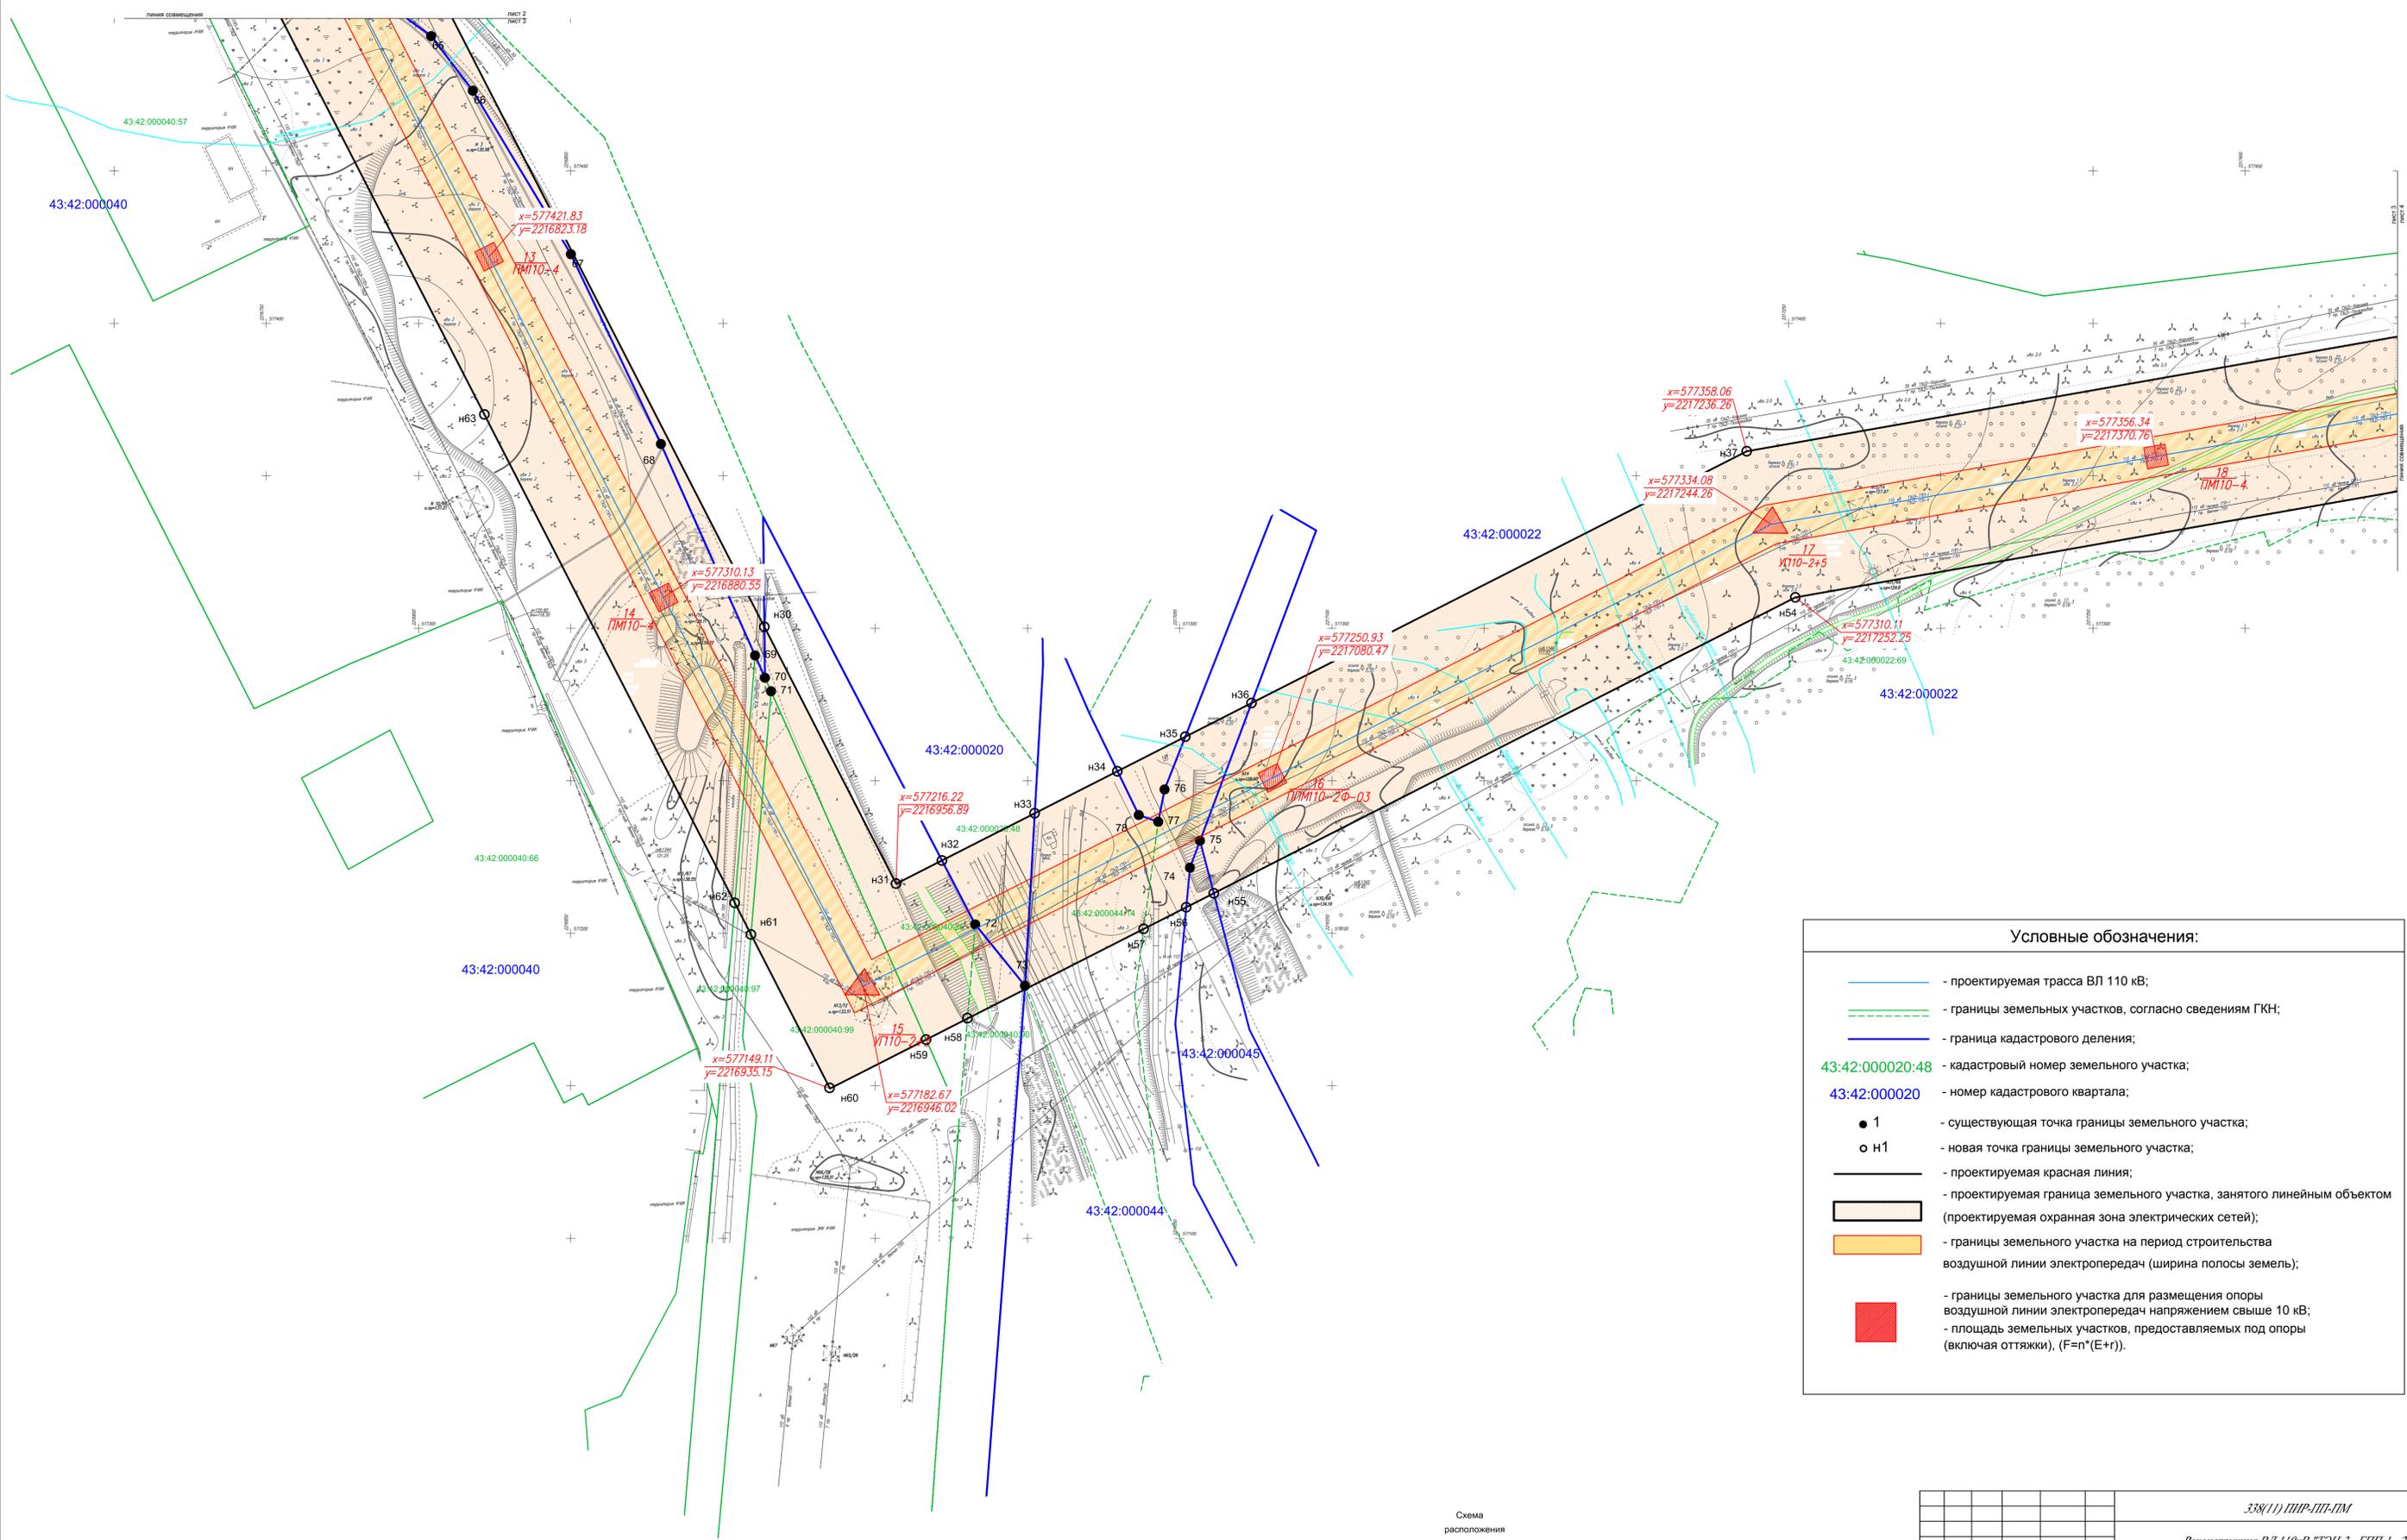

<i>338(1) ППР-ПП-ПМ</i>				
<i>Реконструкция ВЛ 110кВ "ТЭЦ-3 - ГПП-1, -2"</i>				
<i>Имя, Кол.чк. Лист № док. Подпись Дата</i>		<i>Студия</i>	<i>Лист</i>	<i>Листов</i>
<i>Исполнитель: Пискина Н.В.</i>		П	3	4
<i>Исполнитель: Пискина Г.А.</i>		<i>ООО "ГеоПлан"</i>		
<i>Рук. группой: Дмитриев М.В.</i>		<i>М 1:1000</i>		
<i>Исполнитель: Федуров Е.Е.</i>		<i>Формат А1</i>		
<i>Исполнитель: Пискина Г.А.</i>				

С  
↑  
Ю

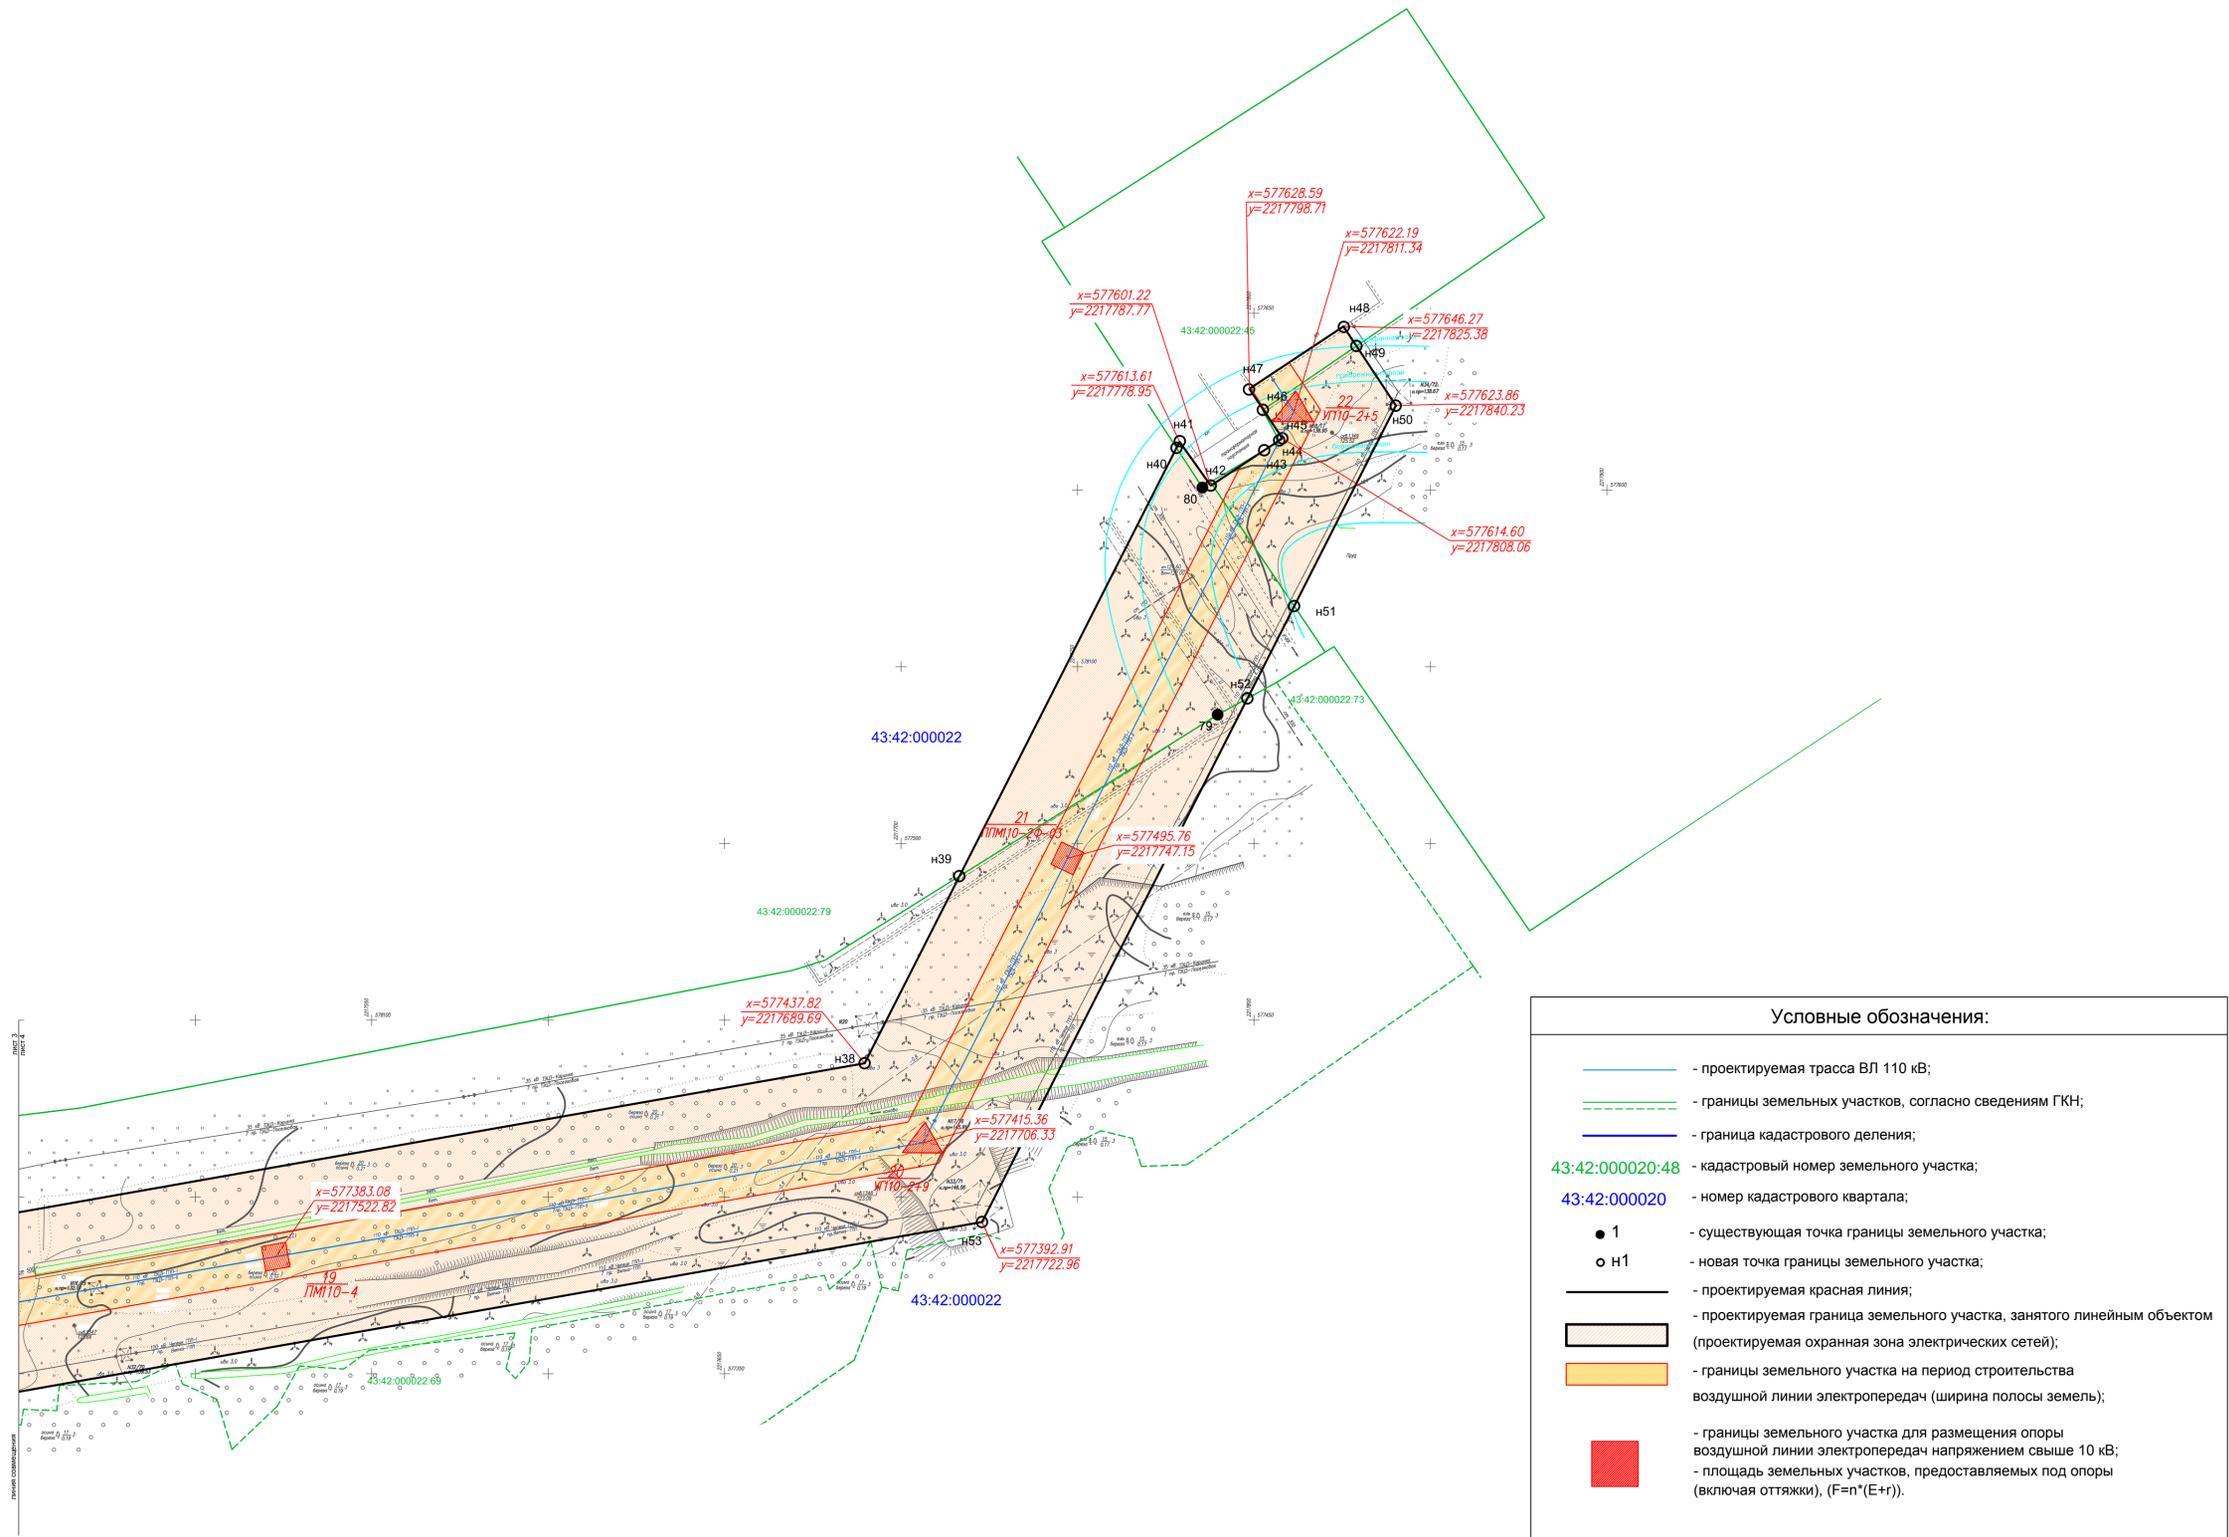


Условные обозначения:

- - проектируемая трасса ВЛ 110 кВ;
- - - - границы земельных участков, согласно сведениям ГКН;
- - граница кадастрового деления;
- 43:42:000020:48 - кадастровый номер земельного участка;
- 43:42:000020 - номер кадастрового квартала;
- 1 - существующая точка границы земельного участка;
- n1 - новая точка границы земельного участка;
- (thick) - проектируемая красная линия;
- (dashed) - проектируемая граница земельного участка, занятого линейным объектом (проектируемая охранный зона электрических сетей);
- (orange) - границы земельного участка на период строительства воздушной линии электропередач (ширина полосы земель);
- (red) - границы земельного участка для размещения опоры воздушной линии электропередач напряжением свыше 10 кВ; - площадь земельных участков, предоставляемых под опоры (включая оттяжки),  $(F=n*(E+r))$ .




					338/11) ПНР-ПП-ПМ		
					Реконструкция ВЛ 110кВ "ТЭЦ-3 - ГПП-1, -2"		
Имя	Колуч	Лист	№ док	Получен	Дата		
Генеральный	Поможина Н.В.					Страниц	Лист
Имя отдела	Поможина Г.А.					II	4
Рук. группы	Дмитриева М.В.					Листов	
Исполнитель	Федурова Е.Е.					4	
Наименов.	Поможина Г.А.					ООО "ГеоПлан"	
					М 1:1000		
					Формат А1		

Условные обозначения:	
	- проектируемая трасса ВЛ 110 кВ;
	- границы земельных участков, согласно сведениям ГКН;
	- граница кадастрового деления;
43:42:000020:48	- кадастровый номер земельного участка;
43:42:000020	- номер кадастрового квартала;
	- проектируемая красная линия;
	- место допустимого размещения линейного объекта;
	- границы земельного участка на период строительства воздушной линии электропередач (ширина полосы земель);
	- границы земельного участка для размещения опоры воздушной линии электропередач напряжением свыше 10 кВ; - площадь земельных участков, предоставляемых под опоры (включая оттяжки), $(F=n*(E+r))$ .

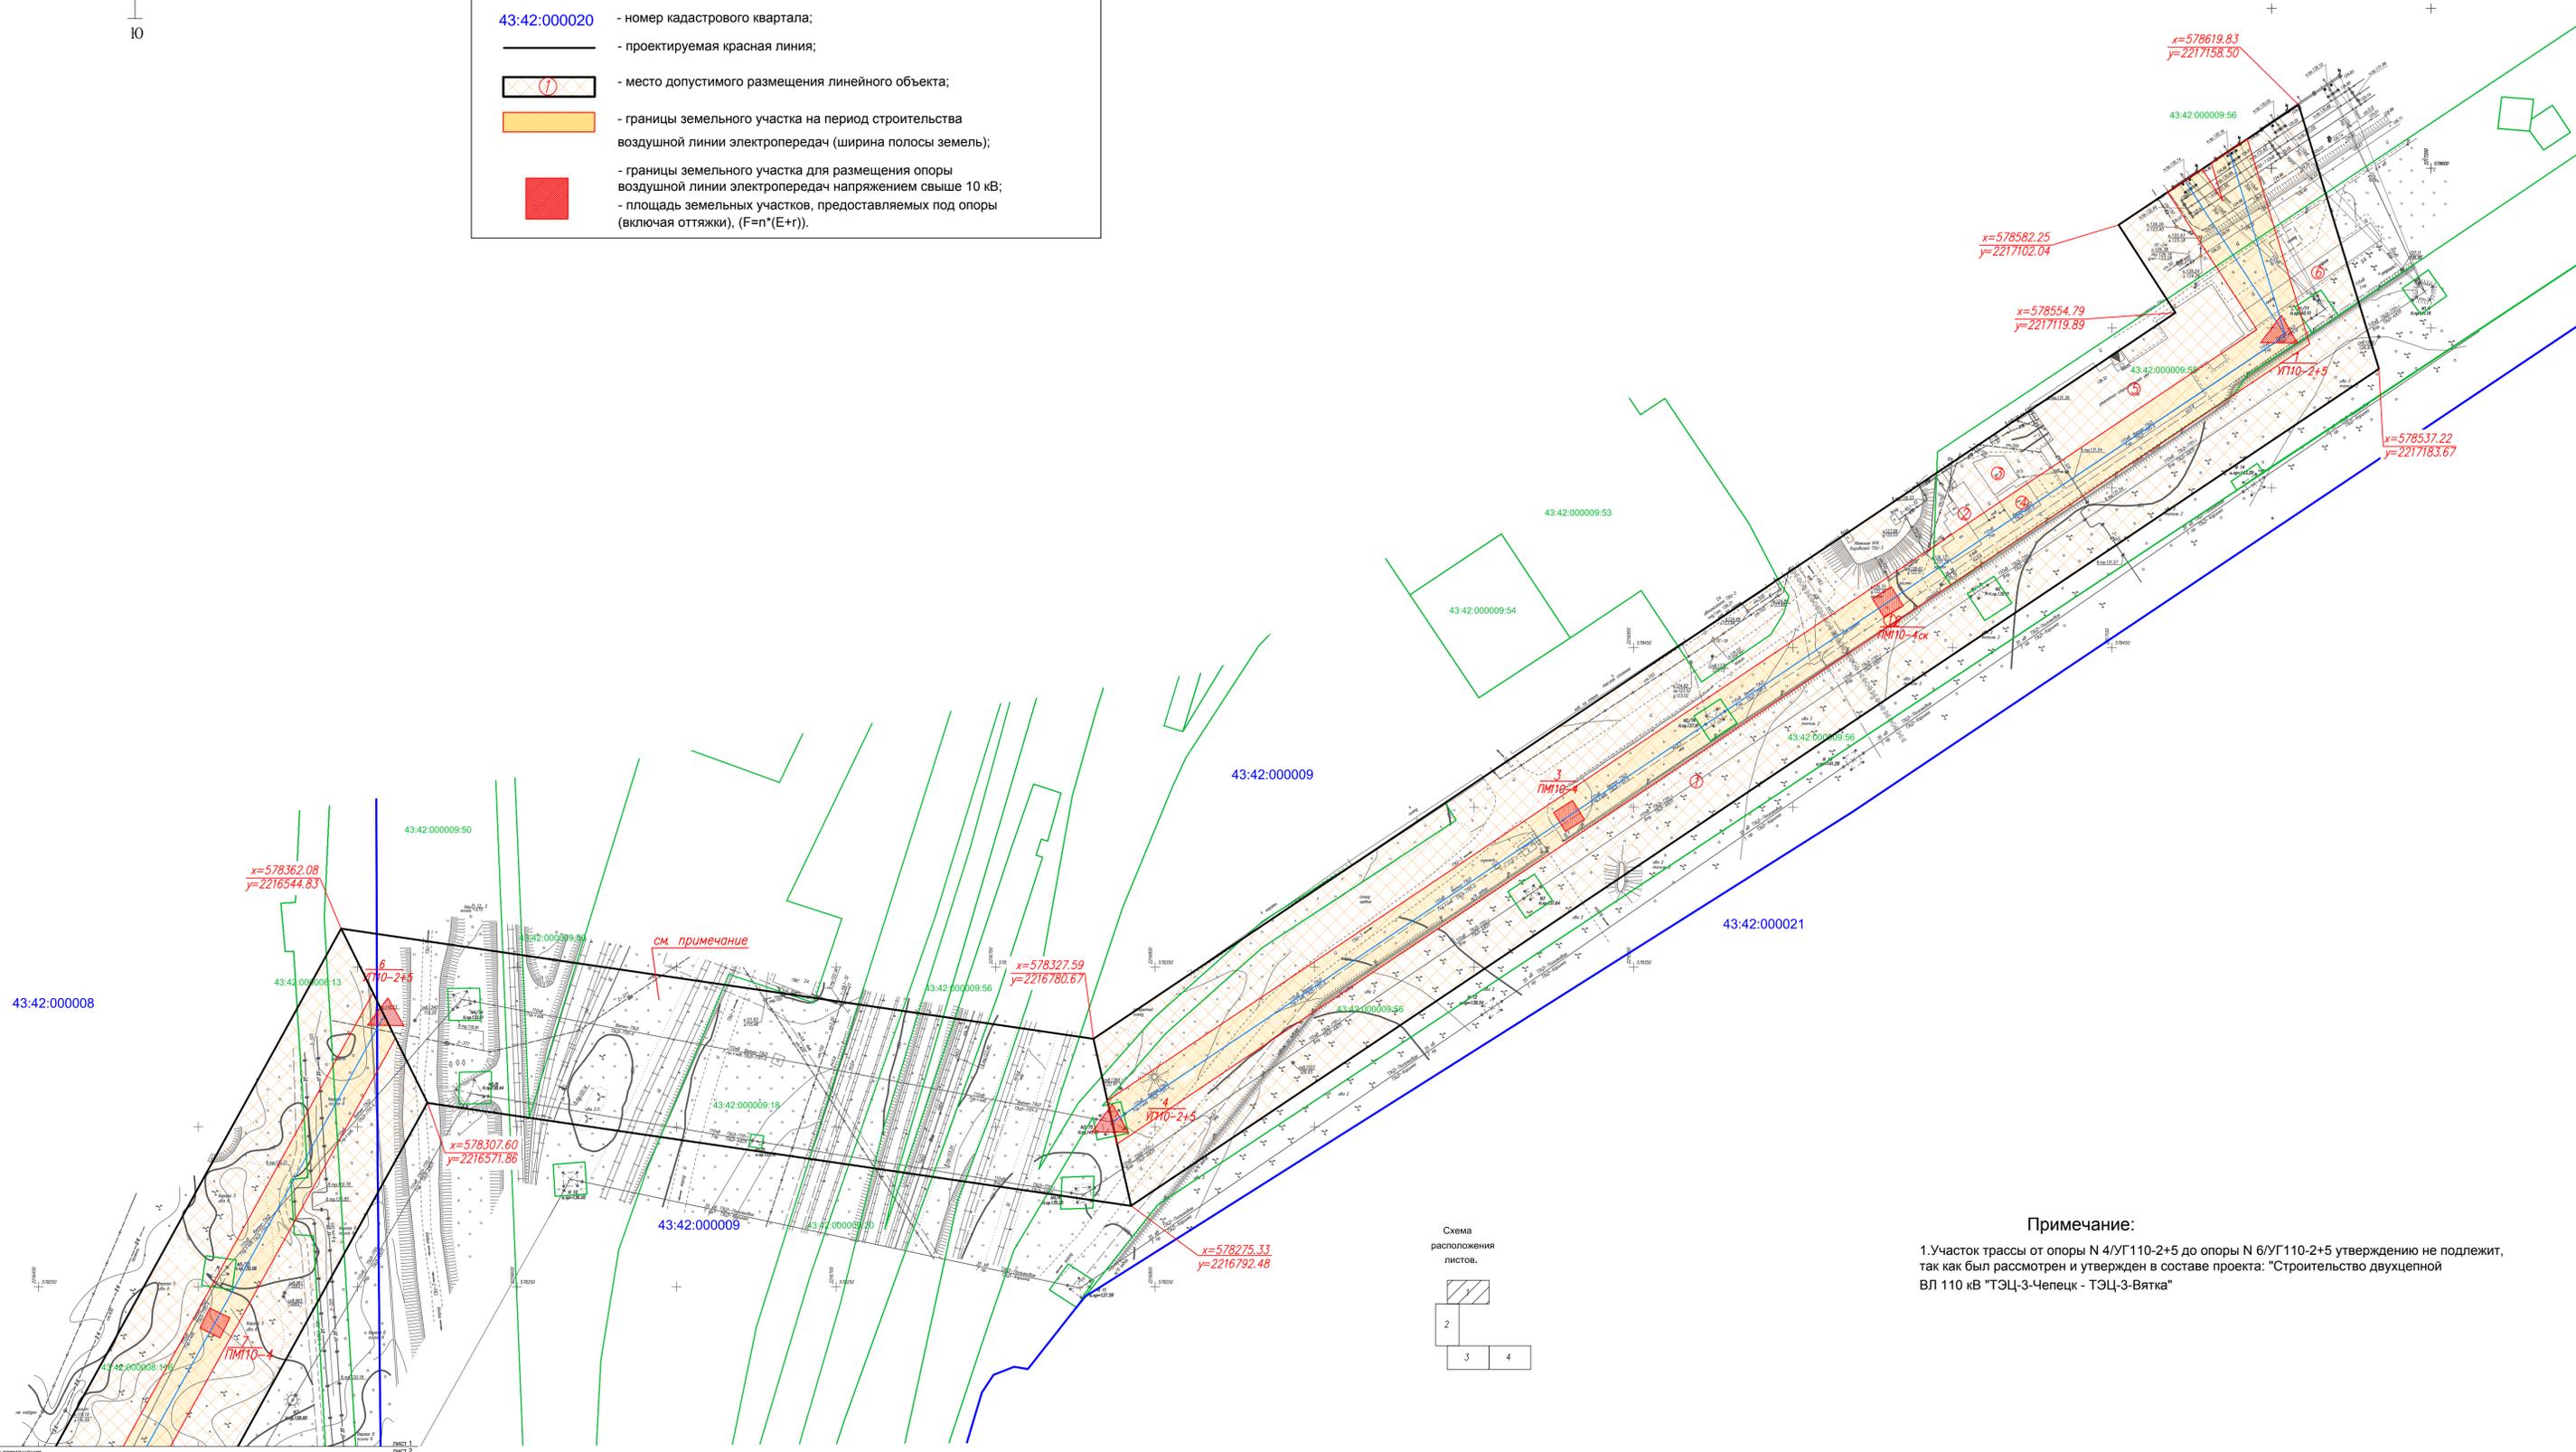

**Примечание:**  
 1. Участок трассы от опоры N 4/УГ110-2+5 до опоры N 6/УГ110-2+5 утверждению не подлежит, так как был рассмотрен и утвержден в составе проекта: "Строительство двухцепной ВЛ 110 кВ "ТЭЦ-3-Чепецк - ТЭЦ-3-Вятка"

				338(1) ППР-ПП-ПМ		
				Реконструкция ВЛ 110кВ "ТЭЦ-3 - ГПП-1, -2"		
				Проект межхозяйства		
				II	I	4
				ООО "ГеоПлан"		
				Формат А1		

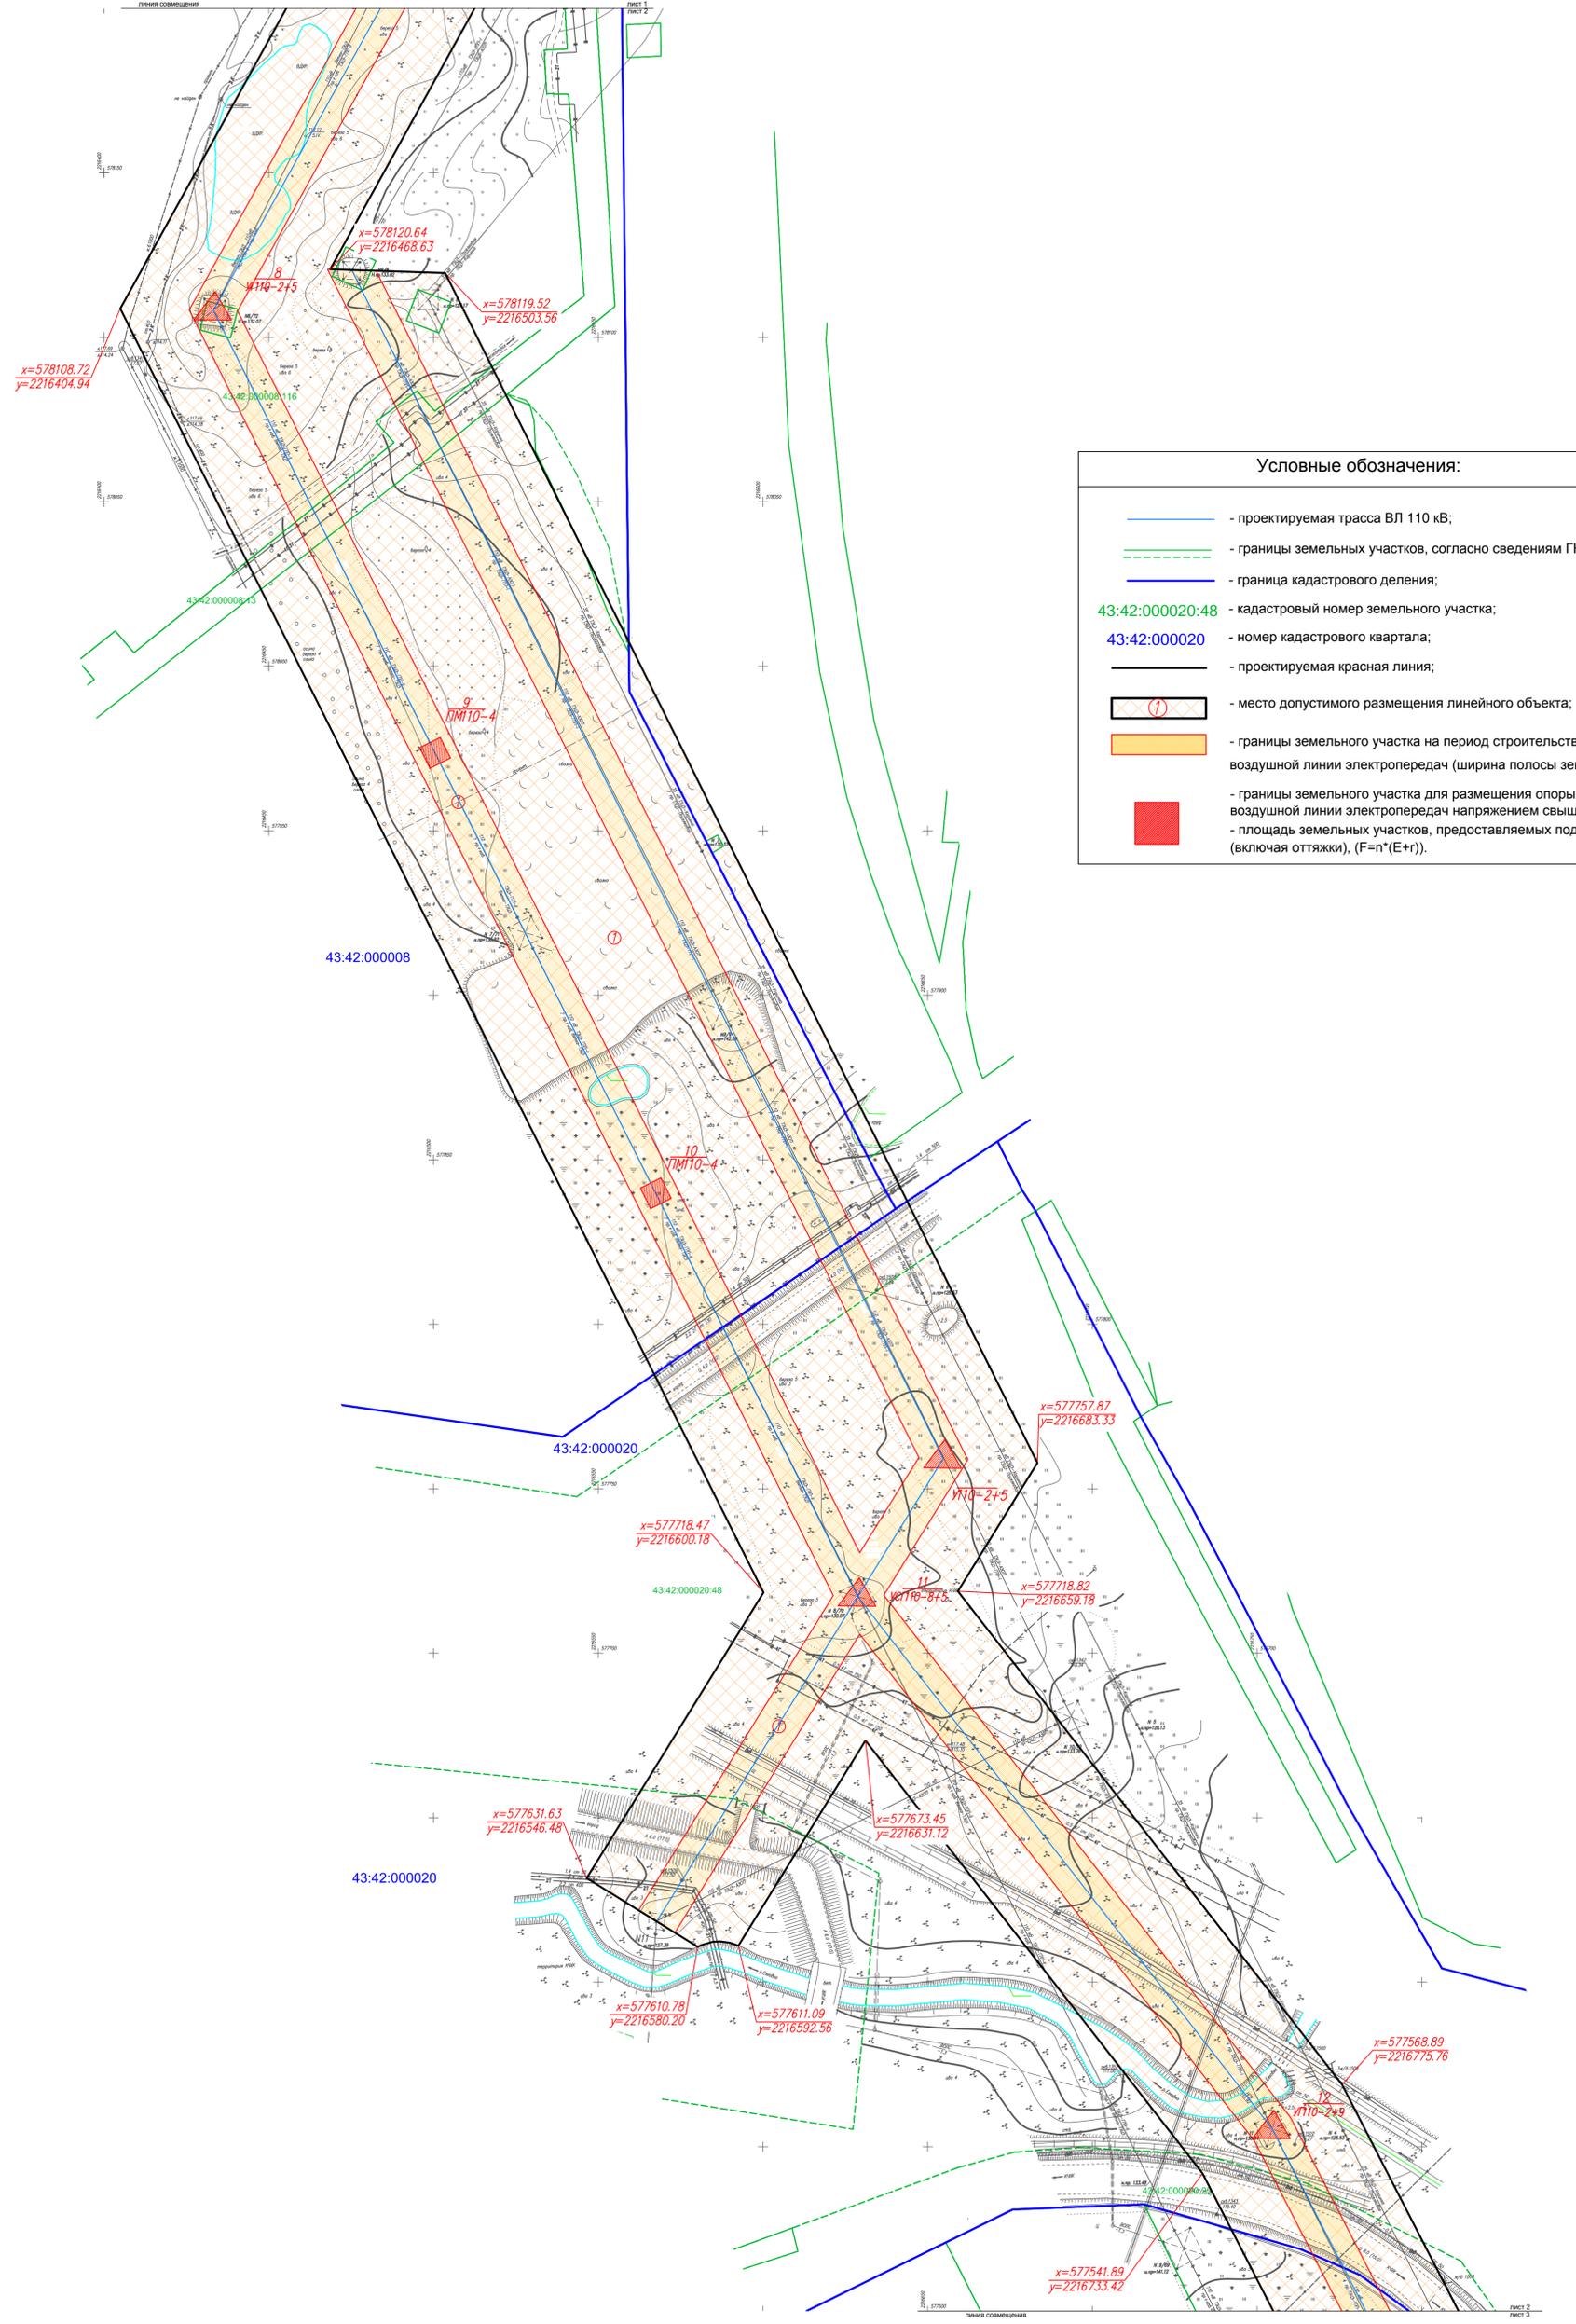


**Условные обозначения:**

- - проектируемая трасса ВЛ 110 кВ;
- - - - границы земельных участков, согласно сведениям ГКН;
- - граница кадастрового деления;
- 43:42:000020:48 - кадастровый номер земельного участка;
- 43:42:000020 - номер кадастрового квартала;
- - проектируемая красная линия;
- ① - место допустимого размещения линейного объекта;
- границы земельного участка на период строительства воздушной линии электропередач (ширина полосы земель);
- границы земельного участка для размещения опоры воздушной линии электропередач напряжением свыше 10 кВ;
- площадь земельных участков, предоставляемых под опоры (включая оттяжки), (F=п\*(E+r)).




338(11) ПНР-ПП-ПМ			
Реконструкция ВЛ 110кВ "ТЭЦ-3-ПП-1, -2"			
Проект межэтажного		Стелла	Лист
		II	2
Чертеж градостроительного плана		ООО "ГеоПлан"	
		М 1:1000	
Формат А1			

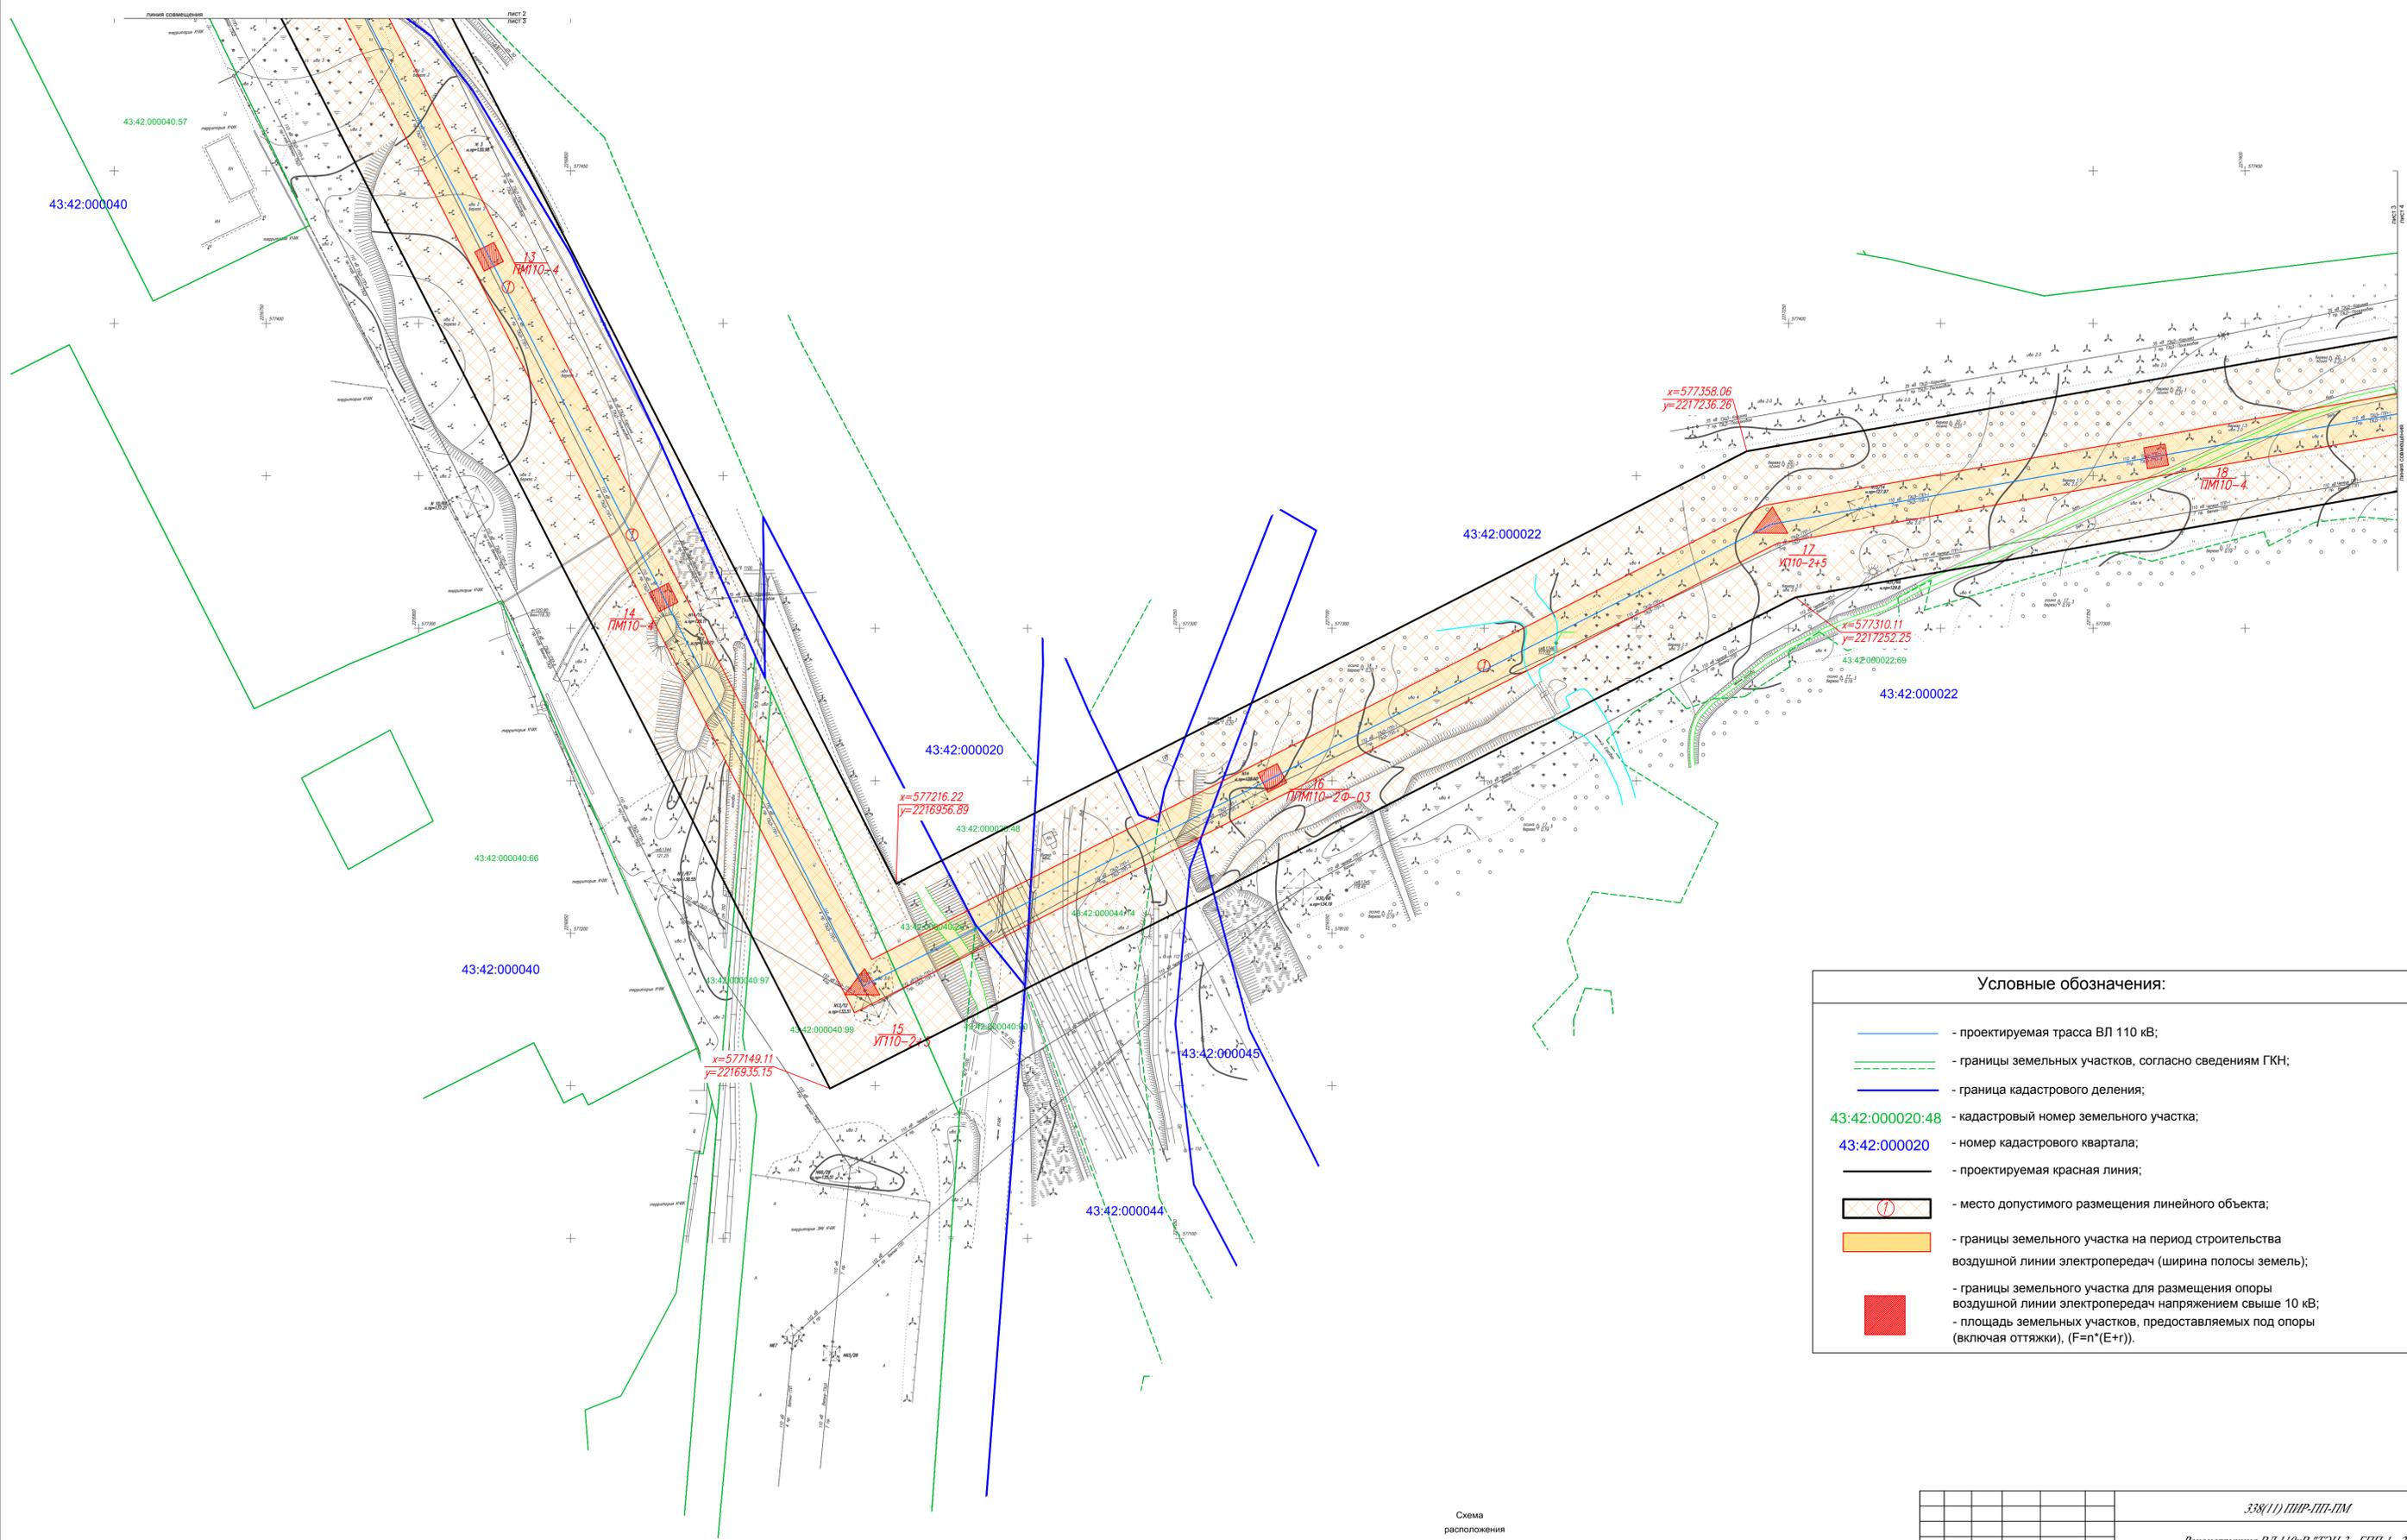

<b>338(1) ППР-ПП-ПМ</b>			
<b>Реконструкция ВЛ 110кВ "ТЭЦ-3 - ГПП-1, -2"</b>			
Проект межквартала		Страница	Лист
		II	3
Чертеж градостроительного плана		ООО "ГеоПлан"	
М 1:1000		Формат А1	

С  
↑  
Ю

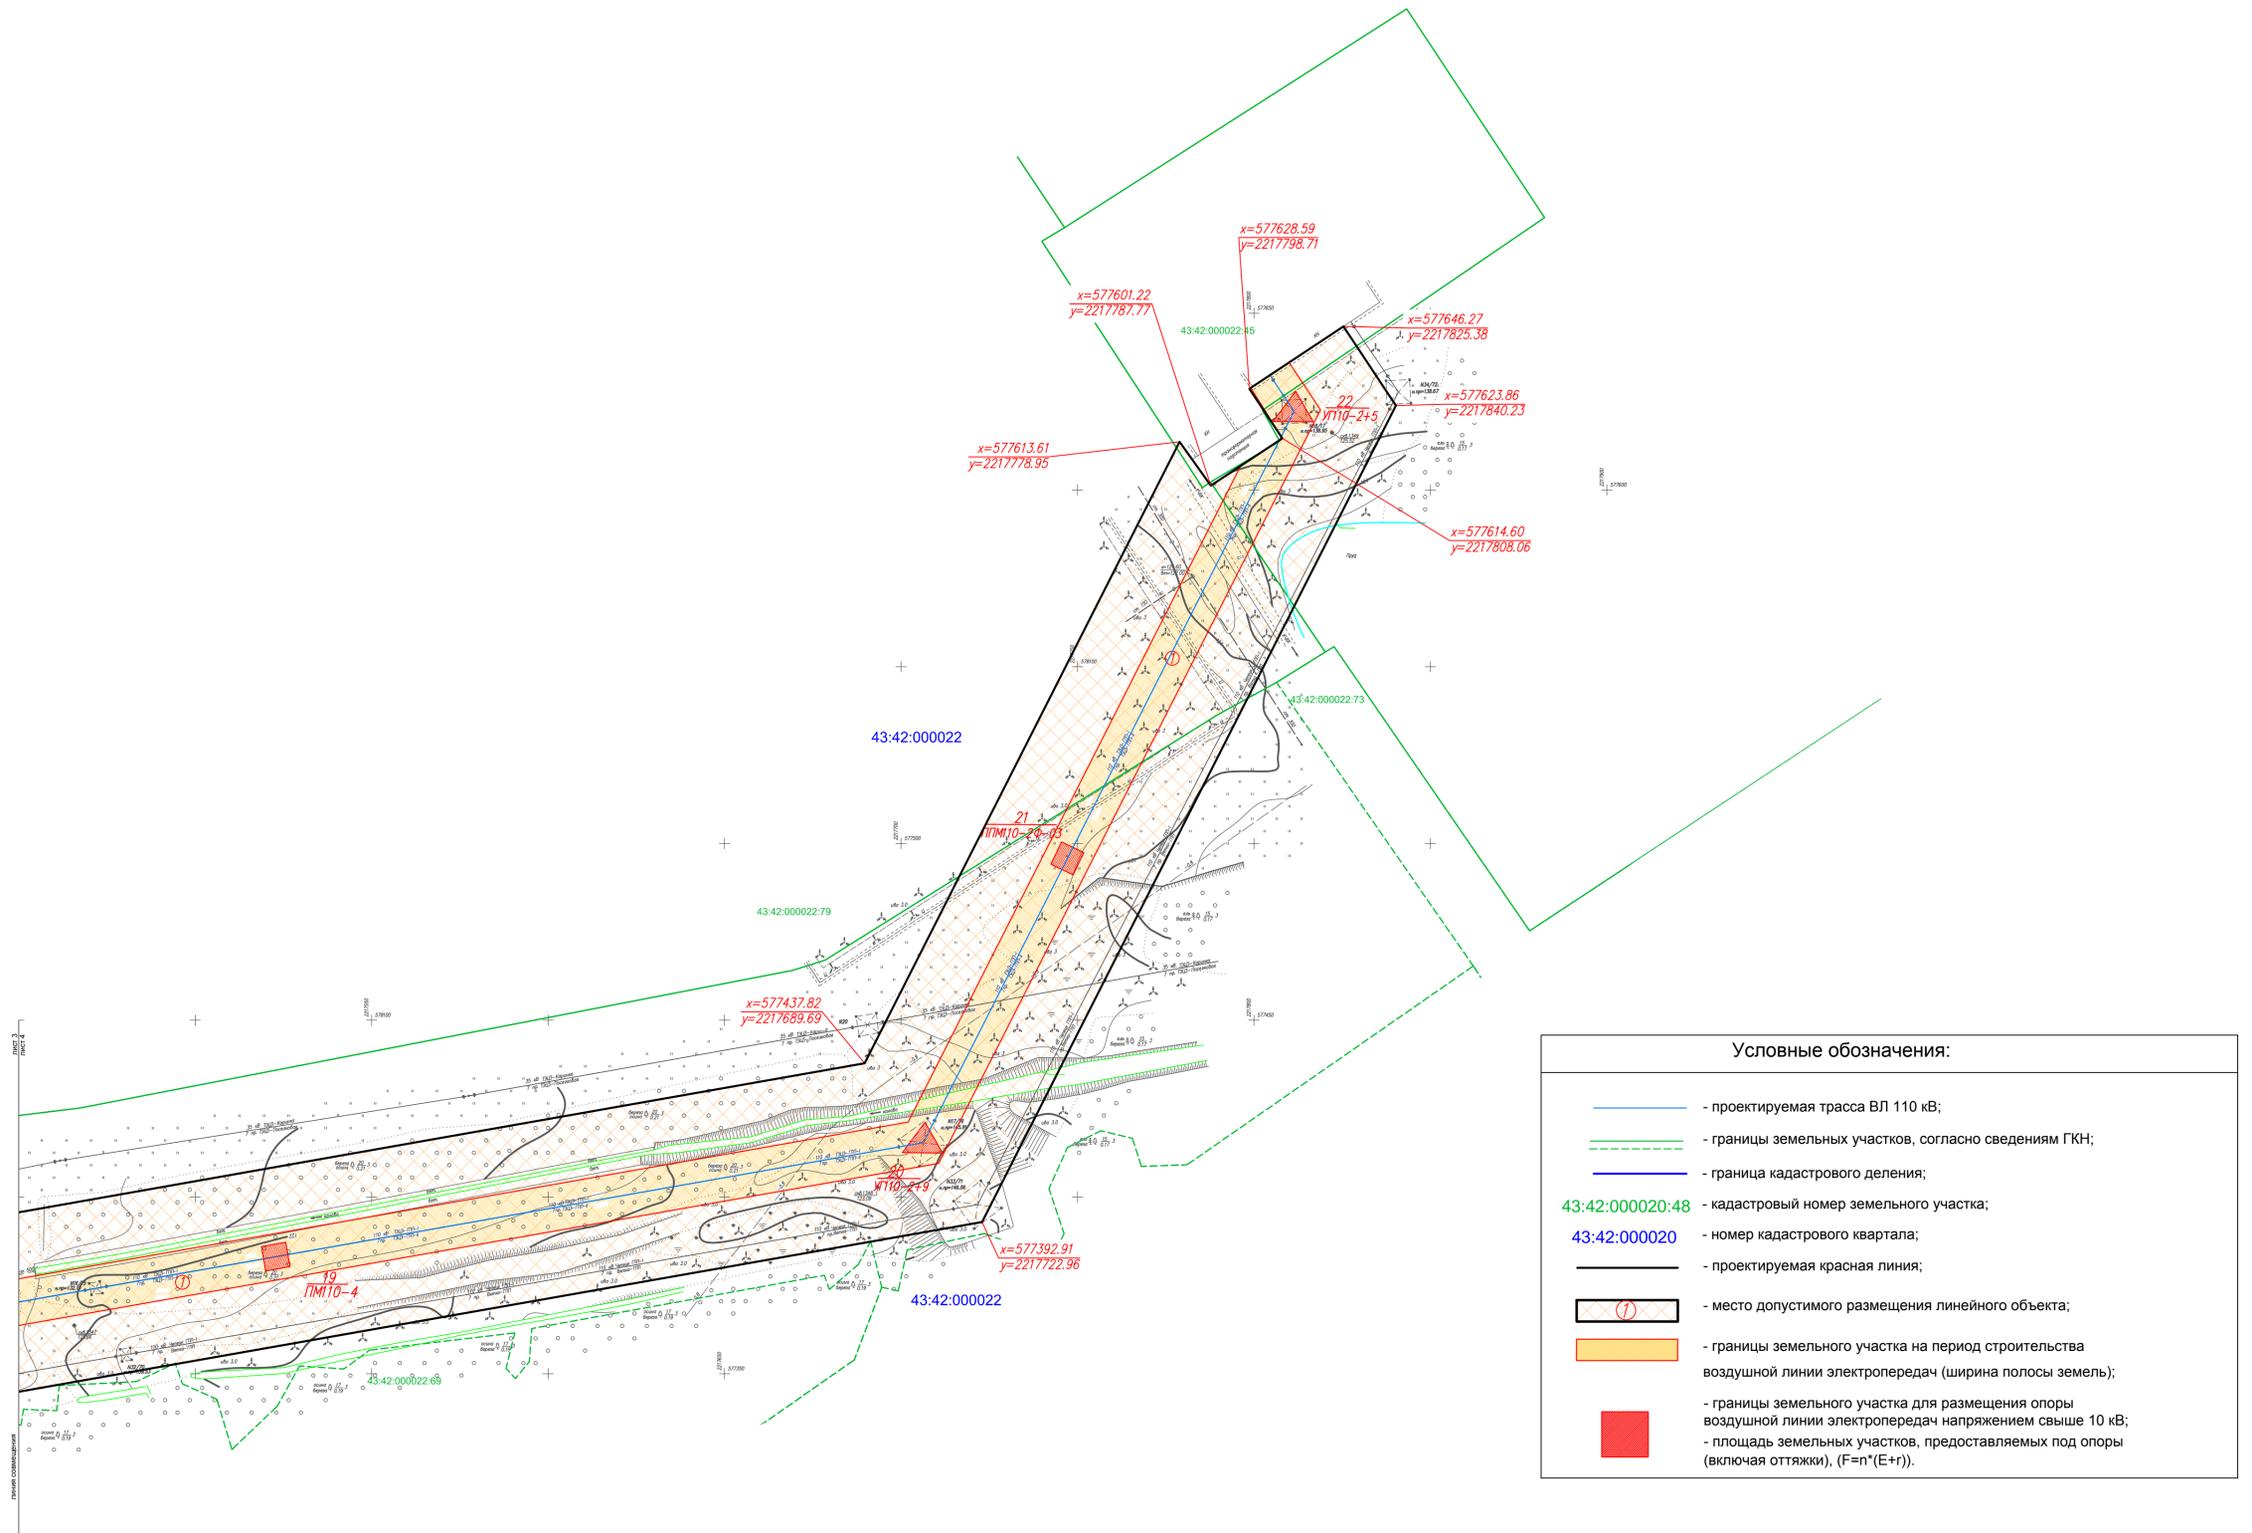

338/11) ПНР-ПП-ПМ				
Реконструкция ВЛ 110кВ "ТЭЦ-3 - ГПП-1, -2"				
Проект межквартала			Страниц	Лист
			II	4
Чертеж градостроительного плана			ООО "ГеоПлан"	
М 1:1000			Формат А1	