


Схема организации улично-дорожной сети. М 1:2000.

Условные обозначения:

- "красная" линия - действующая красная линия
- 1 - проектируемая красная линия
- проектируемая дорога
- проектируемый тротуар
- ⇄ - направление движения транспортных средств
- проектируемый пешеходный переход

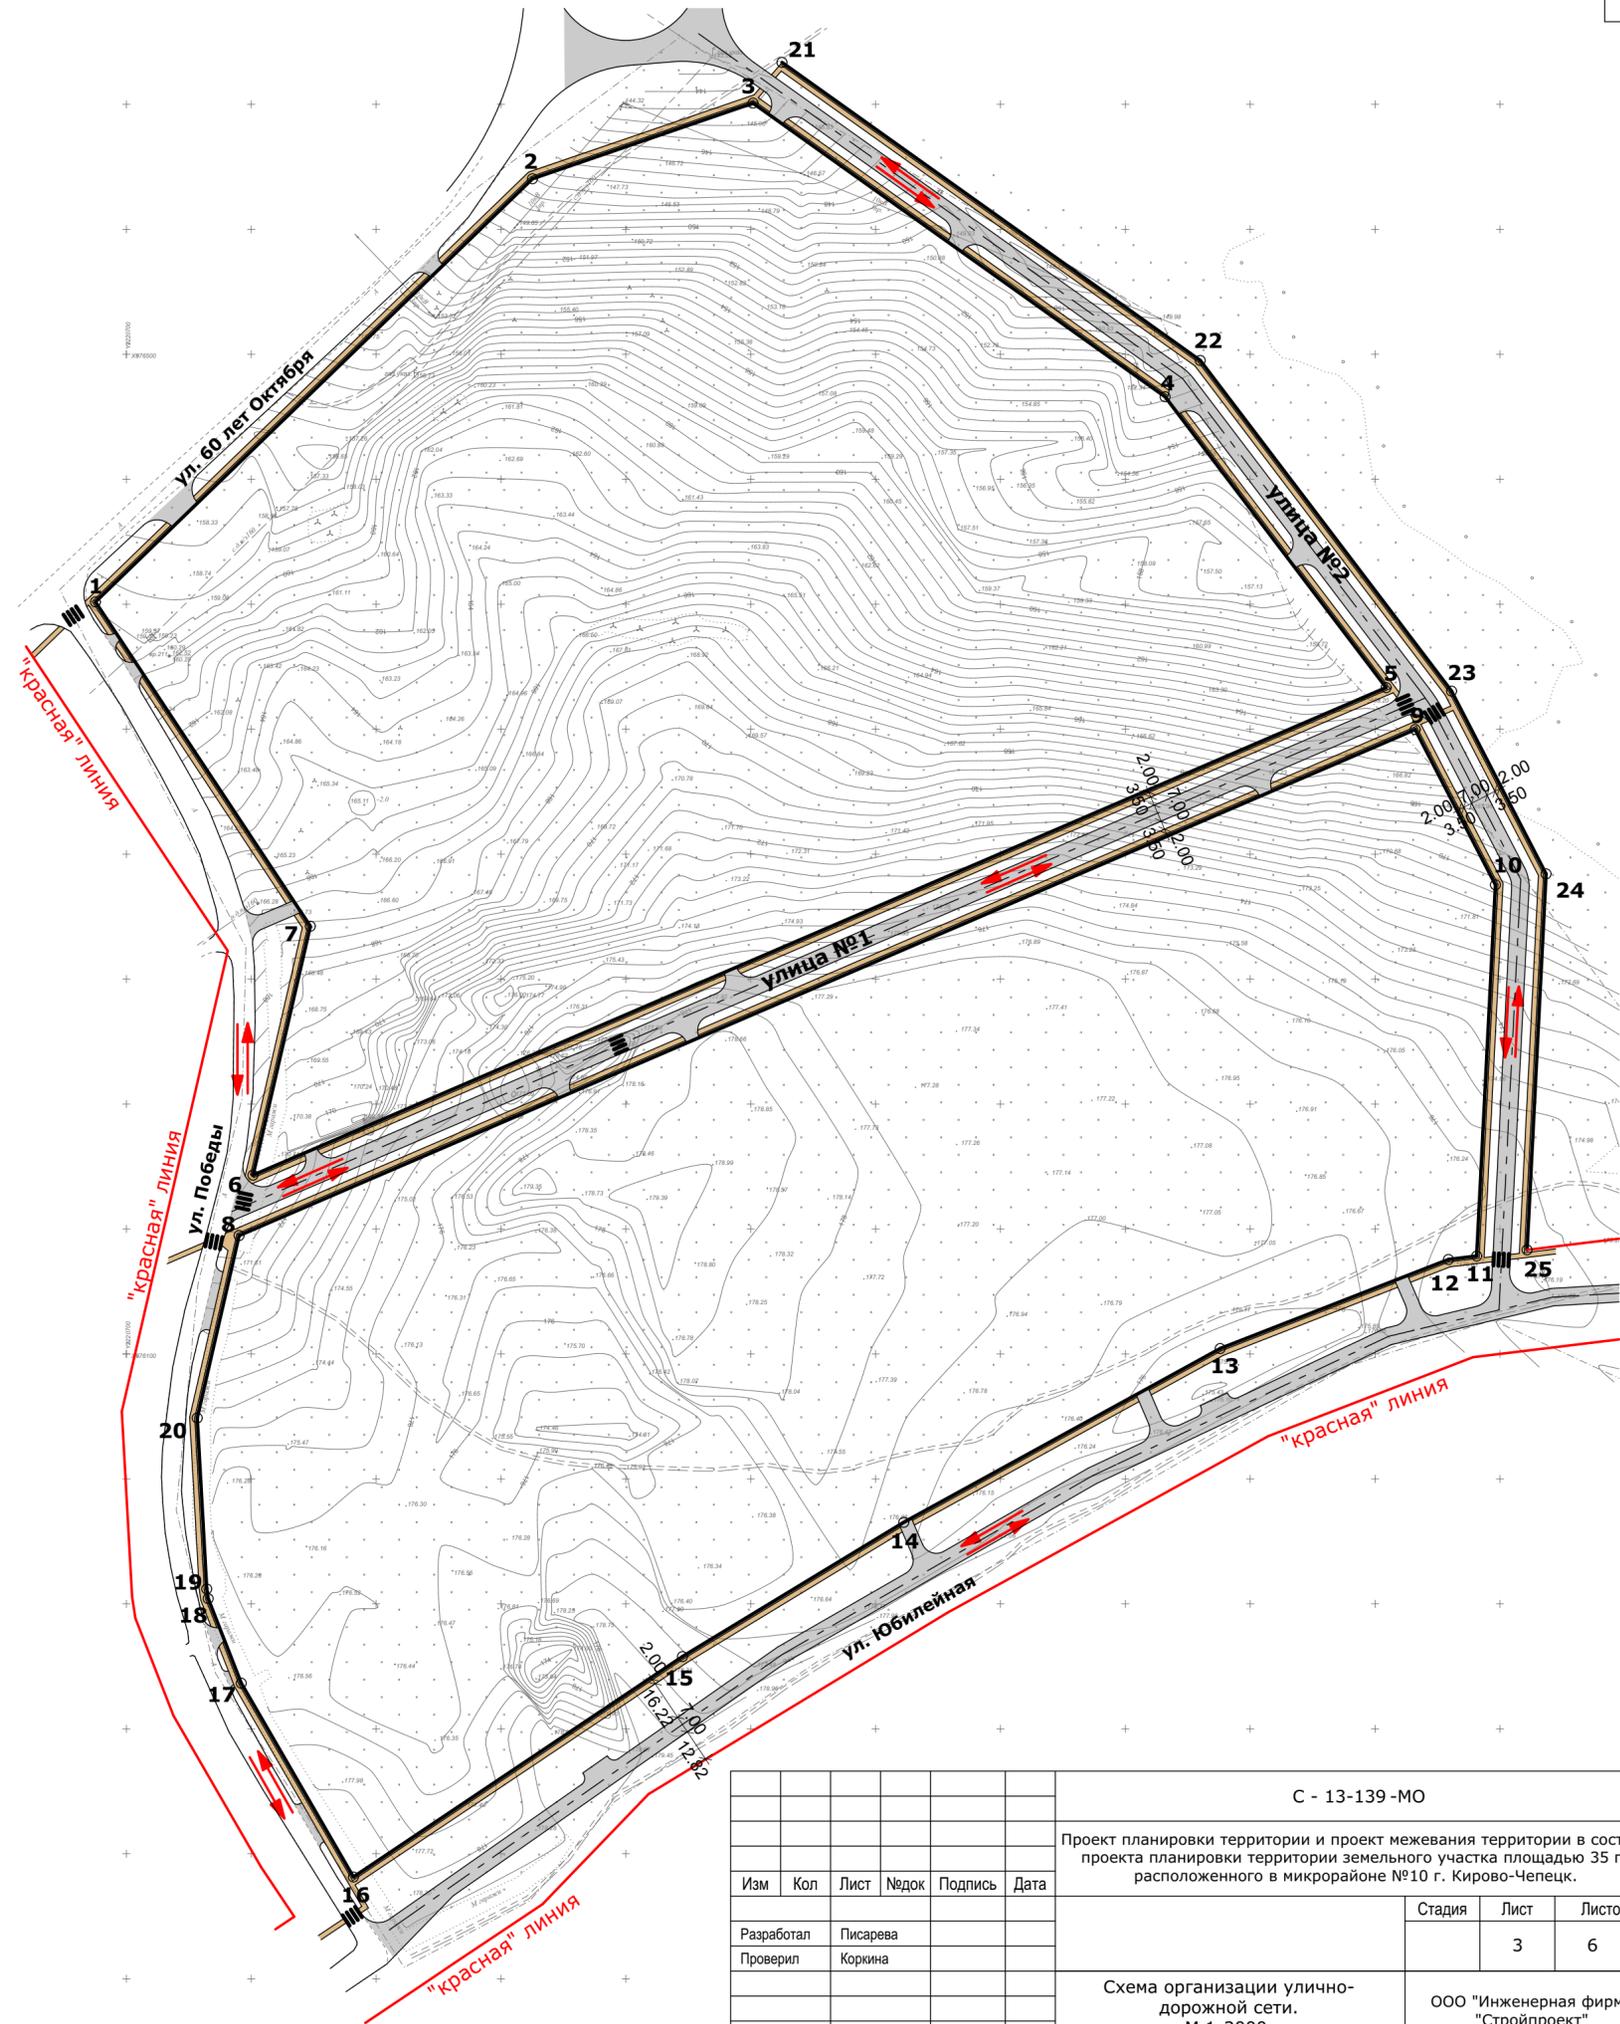

КАТЕГОРИИ И ПАРАМЕТРЫ УЛИЦ, ДОРОГ, ПРОЕЗДОВ

Наименование	Категория улиц и дорог	Основное назначение	Расчетная скорость движения, км/ч	Ширина полосы движения, м	Число полос движения	Ширина пешеходной части тротуара, м
Улица №1,2	Улицы в жилой застройке	транспортная и пешеходная связи на территории жилых районов, выходы на магистральные улицы и дороги регулируемого движения	40	3,50	2	2,0
Улица Юбилейная	Улицы в жилой застройке	транспортная и пешеходная связи на территории жилых районов, выходы на магистральные улицы и дороги регулируемого движения	60	3,50	2	2,0

С - 13-139-МО					
Проект планировки территории и проект межевания территории в составе проекта планировки территории земельного участка площадью 35 га расположенного в микрорайоне №10 г. Кирово-Чепецк.					
Изм	Кол	Лист	Недок	Подпись	Дата
Разработал	Писарева				
Проверил	Коржина				
Н. контр.					
Схема организации улично-дорожной сети. М 1:2000.				Стадия	Лист
				3	6
				ООО "Инженерная фирма "Стройпроект"	

Имя, N подл. Подпись и дата. Владелец инв. N