

ПОСТАНОВЛЕНИЕ
от 17.07.2013 № 760

О внесении и утверждении дополнений в Положение «Об основаниях и порядке признания безнадежной к взысканию и списания задолженности по неналоговым доходам, подлежащим зачислению в бюджет муниципального образования «Город Кирово-Чепецк» Кировской области»

В соответствии с Федеральным законом от 06.10.2003 № 131-ФЗ «Об общих принципах организации местного самоуправления в Российской Федерации», Уставом муниципального образования «Город Кирово-Чепецк» Кировской области, администрация муниципального образования «Город Кирово-Чепецк» Кировской области ПОСТАНОВЛЯЕТ:

1. Внести и утвердить в Положение «Об основаниях и порядке признания безнадежной к взысканию и списания задолженности по неналоговым доходам, подлежащим зачислению в бюджет муниципального образования «Город Кирово-Чепецк» Кировской области», утвержденное постановлением администрации муниципального образования «Город Кирово-Чепецк» Кировской области от 13.06.2013 № 580 «О признании безнадежной к взысканию и списанию задолженности по неналоговым доходам, подлежащим зачислению в бюджет муниципального образования «Город Кирово-Чепецк» Кировской области» следующие дополнения:

1.1. Дополнить пунктом 6.1 следующего содержания:

«6.1. При списании задолженности по основаниям, установленным подпунктами 2.1. и 2.4. Положения, разрешается руководствоваться копиями решений арбитражного суда и копиями определенных арбитражного суда, полученных с официального сайта Арбитражного суда.»

2. Настоящее постановление вступает в силу после его официального опубликования.

Первый заместитель главы администрации
муниципального образования
«Город Кирово-Чепецк» Кировской области
М.А. Шинкарев

ПОСТАНОВЛЕНИЕ
от 17.07.2013 № 761

О внесении и утверждении изменений в долгосрочную муниципальную целевую программу «Охрана окружающей среды муниципального образования «Город Кирово-Чепецк» Кировской области на 2011-2013 годы»

На основании Федерального закона от 06.10.2003 № 131-ФЗ «Об общих принципах организации местного самоуправления в Российской Федерации», Уставом муниципального образования «Город Кирово-Чепецк» Кировской области, администрация муниципального образования «Город Кирово-Чепецк» Кировской области ПОСТАНОВЛЯЕТ:

1. Внести и утвердить следующие изменения в долгосрочную муниципальную целевую программу «Охрана окружающей среды муниципального образования «Город Кирово-Чепецк» Кировской области на 2011-2013 годы», утвержденную постановлением администрации муниципального образования «Город Кирово-Чепецк» Кировской области от 26.08.2010 № 1670 с дополнениями, утвержденными постановлениями администрации муниципального образования «Город Кирово-Чепецк» Кировской области от 15.02.2011 № 246, от 16.08.2011 № 1799, от 06.12.2011 № 2739, от 28.06.2012 № 1516, от 30.08.2012 № 2234, от 19.10.2012 № 2723, от 25.03.2013 № 271, от 07.06.2013 № 561 (далее – Программа):

1.1. Приложение 1 к Программе изложить в новой редакции. Прилагается.

2. Контроль за исполнением настоящего постановления возложить на первого заместителя главы администрации муниципального образования «Город Кирово-Чепецк» Кировской области Шинкарева М.А.

Первый заместитель
главы администрации
муниципального образования
«Город Кирово-Чепецк»
Кировской области
М.А. Шинкарев

УТВЕРЖДЕНО
постановлением администрации муниципального
образования «Город Кирово-Чепецк» Кировской области от
_____ № _____

Приложение 1 к программе

Перечень программных мероприятий с источниками и объемами финансирования по долгосрочной муниципальной целевой программе «Охрана окружающей среды муниципального образования «Город Кирово-Чепецк» Кировской области на 2011-2013 годы»

№ п/п	Решаемые задачи	Программные мероприятия	Источники финансирования	Объем финансирования, тыс. руб.				Исполнители и участники
				2011 год	2012 год	2013 год	Всего	
1	Предотвращение загрязнения подземных вод	Межевание, постановка на учет водозаборных скважин	Федеральный бюджет	0,0	0,0	0,0	0,0	Администрация муниципального образования «Город Кирово-Чепецк» Кировской области.
			Областной бюджет	0,0	0,0	0,0	0,0	
			Бюджет муниципального образования	0,0	100,0	0,0	100,0	
			Прочие источники	0,0	0,0	0,0	0,0	
			Итого	0,0	100,0	0,0	100,0	
		Тампонаж и ликвидация водозаборных скважин	Федеральный бюджет	0,0	0,0	0,0	0,0	Администрация муниципального образования «Город Кирово-Чепецк» Кировской области.
			Областной бюджет	0,0	0,0	592,0	592,0	
			Бюджет муниципального образования	0,0	0,0	65,8	65,8	
			Прочие источники	0,0	0,0	0,0	0,0	
			Итого	0,0	0,0	657,8	657,8	
2	Предотвращение загрязнения поверхностных вод	Разработка проектной документации, строительство очистных сооружений городской ливневой канализации	Федеральный бюджет	0,0	0,0	0,0	0,0	Администрация муниципального образования «Город Кирово-Чепецк» Кировской области.
			Областной бюджет	0,0	0,0	0,0	0,0	
			Бюджет муниципального образования	8,0	100*	100*	208*	
			Прочие источники	0,0	0,0	0,0	0,0	
			Итого	8,0	100*	100*	208*	

3	Решение проблем сбора, размещения отходов производства и потребления	Ликвидация несанкционированных свалок на территории муниципального образования "Город Кирово-Чепецк" Кировской области	Федеральный бюджет	0,0	0,0	0,0	0,0	Администрация муниципального образования «Город Кирово-Чепецк» Кировской области.
			Областной бюджет	0,0	0,0	0,0	0,0	
			Бюджет муниципального образования	210,0	898,0	9696,9	10804,9	
			Прочие источники	0,0	0,0	0,0	0,0	
			Итого	210,0	898,0	9696,9	10804,9	
	Доработка проектной документации, строительство полигона ТБО в мкр. Каринторф	Федеральный бюджет	0,0	0,0	0,0	0,0	Администрация муниципального образования «Город Кирово-Чепецк» Кировской области.	
		Областной бюджет	0,0	0,0	0,0	0,0		
		Бюджет муниципального образования	0,0	100,0	1650**	1750**		
		Прочие источники	0,0	0,0	0,0	0,0		
		Итого	0,0	100,0	1650**	1750**		
4	Формирование у населения экологической культуры и нравственности, совершенствование системы экологического просвещения	Реализация проекта по экологическому образованию и просвещению населения "Кирово-Чепецк - территория экологии"	Федеральный бюджет	0,0	0,0	0,0	0,0	Управление образованием администрации муниципального образования "Город Кирово-Чепецк" Кировской области
			Областной бюджет	0,0	0,0	418,0	418,0	
			Бюджет муниципального образования	0,0	0,0	72,9	72,9	
			Прочие источники	0,0	0,0	44,0	44,0	
			Итого	0,0	0,0	534,9	534,9	
	Проведение Дней защиты от экологической опасности	Администрация муниципального образования "Город Кирово-Чепецк" Кировской области (муниципальное автономное учреждение культуры "Централизованная библиотечная система" города Кирово-Чепецка (по согласованию))	Федеральный бюджет	0,0	0,0	0,0	0,0	
			Областной бюджет	0,0	0,0	53,5	53,5	
			Бюджет муниципального образования	0,0	0,0	28,0	28,0	
			Прочие источники	0,0	0,0	7,5	7,5	
			Итого	0,0	0,0	89,0	89,0	
	Приобретение литературы, проведение мероприятий экологической направленности	Администрация муниципального образования "Город Кирово-Чепецк" Кировской области.	Федеральный бюджет	0,0	0,0	0,0	0,0	
			Областной бюджет	0,0	0,0	50,0	50,0	
			Бюджет муниципального образования	0,0	0,0	201,4	201,4	
			Прочие источники	0,0	0,0	0,0	0,0	
			Итого	0,0	0,0	251,4	251,4	
Администрация муниципального образования «Город Кирово-Чепецк» Кировской области.	Администрация муниципального образования "Город Кирово-Чепецк" Кировской области (муниципальное автономное учреждение культуры "Централизованная библиотечная система" города Кирово-Чепецка (по согласованию))	Федеральный бюджет	0,0	0,0	0,0	0,0		
		Областной бюджет	0,0	0,0	0,0	0,0		
		Бюджет муниципального образования	20,0	20,0	20,0	60,0		
		Прочие источники	0,0	0,0	0,0	0,0		
		Итого	20,0	20,0	20,0	60,0		
Управление образованием администрации муниципального образования "Город Кирово-Чепецк" Кировской области	Администрация муниципального образования "Город Кирово-Чепецк" Кировской области (муниципальное автономное учреждение культуры "Централизованная библиотечная система" города Кирово-Чепецка (по согласованию))	Федеральный бюджет	0,0	0,0	0,0	0,0		
		Областной бюджет	0,0	0,0	0,0	0,0		
		Бюджет муниципального образования	65,0	65,0	0,0	130,0		
		Прочие источники	0,0	0,0	0,0	0,0		
		Итого	65,0	65,0	0,0	130,0		

5	Оказание услуг связанных с деятельностью по защите охраны окружающей среды на территории муниципального образования "Город Кирово-Чепецк" Кировской области	Заключение договора на оказание услуг в целях реализации задач, предусмотренных Программой	Федеральный бюджет	0,0	0,0	0,0	0,0	Администрация муниципального образования «Город Кирово-Чепецк» Кировской области.
			Областной бюджет	0,0	0,0	0,0	0,0	
			Бюджет муниципального образования	147,0	195,0		342,0	
			Прочие источники	0,0	0,0	0,0	0,0	
			Итого	147,0	195,0		342,0	
Общий объем финансирования по Программе:				475,0	1403,0	11250,0	13128,0	
в том числе:			Федеральный бюджет	0,0	0,0	0,0	0,0	
			Областной бюджет	0,0	0,0	1113,5	1113,5	
			Бюджет муниципального образования	475,0	1403,0	10085,0	11963,0	
			Прочие источники	0,0	0,0	51,5	51,5	

* - сумма бюджет уточнена и предусмотрена в бюджете после прохождения Государственной экспертизы

** - сумма бюджет уточнена и предусмотрена в бюджете после разработки проектной документации

ПОСТАНОВЛЕНИЕ от 26.07.2013 № 795

О внесении и утверждении изменений в программу муниципального образования «Город Кирово-Чепецк» Кировской области «Повышение эффективности бюджетных расходов на период 2013-2015 годов»

В соответствии с Федеральным законом от 06.10.2003 № 131-ФЗ «Об общих принципах организации местного самоуправления в Российской Федерации», руководствуясь Уставом муниципального образования «Город Кирово-Чепецк» Кировской области администрация муниципального образования «Город Кирово-Чепецк» Кировской области **ПОСТАНОВЛЯЕТ:**

Внести и утвердить следующие изменения в программу муниципального образования «Город Кирово-Чепецк» Кировской области «Повышение эффективности бюджетных расходов на период 2013-2015 годов», утвержденную постановлением администрации муниципального образования «Город Кирово-Чепецк» Кировской области от 30.01.2013 №54, (с изменениями, внесенными постановлением администрации муниципального образования «Город Кирово-Чепецк» Кировской области от 03.06.2013 № 545) (далее Программа):

В направление 4: «Совершенствование правового статуса муниципальных учреждений и повышение эффективности предоставления муниципальных услуг» Плана мероприятий по реализации Программы в строке 4.4.1 столбец «2013 год» слова «до 01.08» читать «до 15.08».

Первый заместитель
главы администрации
муниципального образования
«Город Кирово-Чепецк»
Кировской области
М.А. Шинкарёв

ПОСТАНОВЛЕНИЕ от 30.07.2013 № 803

О внесении и утверждении изменений в отдельные муниципальные правовые акты администрации муниципального образования «Город Кирово-Чепецк» Кировской области

В соответствии с постановлением администрации муниципального образования «Город Кирово-Чепецк» Кировской области от 24.04.2009 № 636 «О разработке, формировании и реализации муниципальных программ на территории муниципального образования «Город Кирово-Чепецк» Кировской области» (в редакции постановлений администрации муниципального образования «Город Кирово-Чепецк» Кировской области от 30.07.2009 №1336, от 06.07.2010 № 1319, от 25.04.2012 №811), администрация муниципального образования «Город Кирово-Чепецк» Кировской области **ПОСТАНОВЛЯЕТ:**

1. Внести и утвердить изменения в долгосрочную муниципальную целевую программу «Забота» на 2012-2014 годы муниципального образования «Город Кирово-Чепецк» Кировской области, утвержденную постановлением администрации муниципального образования «Город Кирово-Чепецк» Кировской области от 15.08.2011 № 1785 (в редакции постановлений администрации муниципального образования «Город Кирово-Чепецк» Кировской области от 14.03.2012 №426, от

07.06.2012 №1228, от 23.11.2012 № 3120, от 05.12.2012 № 3248, от 14.03.2013 № 233, от 09.04.2013 № 341, от 28.06.2013 № 628) (далее по тексту – Программа):

По тексту Программы слова «Муниципальное казенное учреждение «Центр социальных выплат» города Кирово-Чепецка Кировской области» заменить на слова «Муниципальное казенное учреждение «Многофункциональный центр государственных и муниципальных услуг» города Кирово-Чепецка Кировской области»;

2. Внести и утвердить изменения в постановление главы администрации муниципального образования «Город Кирово-Чепецк» Кировской области от 22.12.2008 № 2349 (в редакции постановления администрации муниципального образования «Город Кирово-Чепецк» Кировской области от 18.08.2009 № 1468) (далее по тексту – Постановление от 22.12.2008 № 2349):

2.1. По тексту Постановления от 22.12.2008 № 2349 слова «Муниципальное учреждение «Центр социальных выплат» в соответствующем падеже заменить словами «Муниципальное казенное учреждение «Многофункциональный центр государственных и муниципальных услуг» города Кирово-Чепецка Кировской области» в соответствующем падеже.

2.2. По тексту Порядка предоставления мер социальной поддержки на территории муниципального образования «Город Кирово-Чепецк» Кировской области инвалидам, не пользующимся лифтом, утвержденного Постановлением от 22.12.2008 № 2349, слова «Муниципальное учреждение «Центр социальных выплат» в соответствующем падеже заменить словами «Муниципальное казенное учреждение «Многофункциональный центр государственных и муниципальных услуг» города Кирово-Чепецка Кировской области» в соответствующем падеже.

3. Контроль за исполнением настоящего постановления оставляю за собой.

Первый заместитель главы
администрации муниципального
образования «Город Кирово-Чепецк»
Кировской области
М.А. Шинкарёв

Информация о результатах сделки по приватизации нежилых зданий и земельных участков муниципальной собственности единым Лотом, расположенных по адресу: г. Кирово-Чепецк, ул. Строительная, д. 4, д. 4/8, д. 4/9, д. 4/7

В соответствии с п. 11 ст. 15 Федерального закона от 21.12.2001 № 178-ФЗ «О приватизации государственного и муниципального имущества», администрация муниципального образования «Город Кирово-Чепецк» Кировской области, выступающая от имени и в интересах муниципального образования «Город Кирово-Чепецк» Кировской области (далее по тексту - администрация), информирует о том, что:

На основании постановления администрации муниципального образования «Город Кирово-Чепецк» Кировской области от 25.03.2013 № 280 «Об условиях приватизации нежилых зданий и земельных участков муниципальной собственности единым Лотом, расположенных по адресам: г. Кирово-Чепецк, ул. Строительная, д. 4, д. 4/8, д. 4/9, д. 4/7», администрацией (продавцом) было объявлено о приватизации следующего Имущества, находящегося в муниципальной собственности муниципального образования «Город Кирово-Чепецк» Кировской области:

1. Здание административное, отдел главного механика, механизированной мойки, площадью 1801,5 кв.метров, этажность: 2, кадастровый номер: 43:42:000025:0044:33:407:001:017068800:0100, местонахождение: Кировская обл., г. Кирово-Чепецк, ул. Строительная, д. 4;
- 1.2. Земельный участок, категория земель: земли населенных пунк-

тов, разрешенное использование: для размещения и эксплуатации зданий административно-производственного назначения, общая площадь 6206±27 кв.метров, кадастровый номер: 43:42:000025:0044, адрес объекта: Кировская обл., г. Кирово-Чепецк, установлено относительно ориентира, расположенного в границах участка. Наименование ориентира – здание, почтовый адрес ориентира – г. Кирово-Чепецк, ул. Строительная, дом 4.

2. Здание тепловой стоянки №1, назначение: нежилое здание, 1-этажное, общая площадь 1774,6 кв.метров, кадастровый номер: 43:42:000025:0044:33:407:001:017068000:0100, местонахождение: Кировская обл., г. Кирово-Чепецк, ул. Строительная, д. 4/8.

3.1. Здание ремонта с подсобными цехами и переходным складом, назначение: нежилое здание, 2-этажное, общая площадь 8351,0 кв.метров, кадастровый номер: 43:42:000025:0040:33:407:001:017068790:0100, местонахождение: Кировская обл., г. Кирово-Чепецк, ул. Строительная, д. 4/9;

3.2. Земельный участок, категория земель: земли населенных пунктов, разрешенное использование: для размещения и эксплуатации здания мастерских, общая площадь 12978±39 кв.метров, кадастровый номер: 43:42:000025:0040, адрес объекта: Кировская обл., г. Кирово-Чепецк, расположен в южной части кадастрового квартала, граница которого проходит по ул. Заводская, далее по ул. Строительная, далее по ул. Труда, далее по внешней стороне опор ограды Кирово-Чепецкого автотранспортного предприятия, далее по ул. Строительная, далее по внешней стороне опор ограды производственной базы автомобильного транспорта Кирово-Чепецкого химкомбината (г. Кирово-Чепецк).

4.1. Здание склада автосанитарного оборудования, назначение: нежилое здание, 1-этажное, общая площадь 883,6 кв.метров, кадастровый номер: 43:42:000025:0046:33:407:001:017067990:0100, местонахождение: Кировская обл., г. Кирово-Чепецк, ул. Строительная, д. 4/7;

4.2. Земельный участок, категория земель: земли населенных пунктов, разрешенное использование: для размещения и эксплуатации здания склада, общая площадь 1132±39 кв.метров, кадастровый номер: 43:42:000025:0046, адрес объекта: Кировская обл., г. Кирово-Чепецк, расположен в восточной части кадастрового квартала, граница которого проходит по ул. Заводская, далее по ул. Строительная, далее по ул. Труда, далее по внешней стороне опор ограды Кирово-Чепецкого автотранспортного предприятия, далее по ул. Строительная, далее по внешней стороне опор ограды производственной базы автомобильного транспорта Кирово-Чепецкого химкомбината (г. Кирово-Чепецк).

В соответствии с «Протоколом рассмотрения заявок для участия в приватизации жилых зданий и земельных участков муниципальной собственности единым Лотом, расположенных по адресам: г. Кирово-Чепецк, ул. Строительная, д. 4, д. 4/8, д. 4/9, д. 4/7 » от 06.05.2013, для участия в продаже Имуущества от претендентов поступило две заявки.

Участниками продажи Имуущества признаны:

1. Общество с ограниченной ответственностью «АвтоГор» 613040, г. Кирово-Чепецк, ул. Строительная, д. 4
ИНН 4312144735, КПП 431201001, ОГРН 1114312001407
2. Индивидуальный предприниматель
Чалов Андрей Валерьевич
ИНН 660109545279, ОГРНИП 311431215900026

23 мая 2013 года, в зале заседаний, находящемся на первом этаже административного здания Дома Советов, расположенном по адресу: г. Кирово-Чепецк, ул. Первомайская, д. 6, состоялись торги по продаже Имуществ.

По результатам проведения торгов («Протокол об итогах приватизации жилых зданий и земельных участков единым Лотом муниципальной собственности, расположенных по адресам: г. Кирово-Чепецк, ул. Строительная, д. 4, д. 4/8, д. 4/7, д. 4/9 » от 23.05.2013) победителем продажи (покупателем Имуущества) признано общество с ограниченной ответственностью «АвтоГор», которое подтвердило цену предложения, сложившуюся на соответствующем «шаге повышения», при отсутствии предложений другого участника продажи Имуущества.

Цена, предложенная победителем продажи Имуущества (цена сделки приватизации) составляет 20 254 540 (двадцать миллионов двести пятьдесят четыре тысячи пятьсот сорок) рублей 00 копеек (с НДС).

На основании договора купли-продажи муниципального имущества от 05.06.2013 № 138-01 в Управлении Федеральной службы государственной регистрации, кадастра и картографии по Кировской области 12 июля 2013 года произведена государственная регистрация перехода права собственности на Имуущество за номером регистрации:

- переход права собственности на з/у с кад. № 43:42:000025:44, номер регистрации 43-43-03/3992013-493;
- переход права собственности на здание тепловой стоянки № 1, номер регистрации 43-43-03/3992013-505;
- переход права собственности на здание ремонта с подсобными цехами и переходным складом, номер регистрации 43-43-03/3992013-503;
- переход права собственности на здание склада автосанитарного оборудования, номер регистрации 43-43-03/3992013-501;
- переход права собственности на здание административное, отдел главного механика, механизированной мойки, номер регистрации 43-43-03/3992013-499;
- переход права собственности на з/у с кад. № 43:42:000025:40, номер регистрации 43-43-03/3992013-497;
- переход права собственности на з/у с кад. № 43:42:000025:46, номер регистрации 43-43-03/3992013-495.

ПОСТАНОВЛЕНИЕ
от 12.07.2013 №752

Об условиях приватизации нежилого помещения муниципальной собственности, расположенного по адресу: г. Кирово-Чепецк, ул. Чепецкая, д. 3, пом.1, посредством публичного предложения

В соответствии с Федеральным законом от 21.12.2001 № 178-ФЗ «О приватизации государственного и муниципального имущества», руководствуясь Порядком управления и распоряжения имуществом, находящимся в муниципальной собственности муниципального образования «Город Кирово-Чепецк» Кировской области, утвержденным решением Кирово-Чепецкой городской Думы от 25.03.2009 № 6/38, Положением «О порядке приватизации имущества, находящегося в муниципальной собственности муниципального образования «Город Кирово-Чепецк» Кировской области», утвержденным решением Кирово-Чепецкой городской Думы от 29.04.2009 № 8/61, на основании списка (прогнозного плана) приватизации имущества, находящегося в муниципальной собственности муниципального образования «Город Кирово-Чепецк» Кировской области на 2013 год и плановый период 2014-2015 годы, утвержденного решением Кирово-Чепецкой городской Думы от 27.02.2013 № 2/7 (с дополнениями, внесенными и утвержденными решением Кирово-Чепецкой городской Думы от 27.03.2013 № 3/13, от 26.06.2013 № 7/35), учитывая решение комиссии по использованию имущества, находящегося в муниципальной собственности муниципального образования «Город Кирово-Чепецк» Кировской области (протокол от 04.07.2013 № 26), в соответствии со статьями 209, 215 и 217 Гражданского кодекса Российской Федерации и Уставом муниципального образования «Город Кирово-Чепецк» Кировской области, администрация муниципального образования «Город Кирово-Чепецк» Кировской области ПОСТАНОВЛЯЕТ:

1. Осуществить приватизацию следующего объекта недвижимого имущества, находящегося в муниципальной собственности муниципального образования «Город Кирово-Чепецк» Кировской области и составляющего муниципальную казну муниципального образования «Город Кирово-Чепецк» Кировской области:

- помещение, назначение: нежилое, общая площадь 210,2 кв.м., кадастровый номер: 43:42:000031:0036:33:407:001:005382450:0100:20001, этаж цокольный, расположенное по адресу: Кировская область, город Кирово-Чепецк, ул. Чепецкая, д. 3, пом.1 (далее по тексту – Имуущество).

2. Способ приватизации Имуущества – продажа посредством публичного предложения. Продажа посредством публичного предложения осуществляется с использованием открытой формы подачи предложений о приобретении Имуущества в течение одной процедуры такой продажи.

3. Цена первоначального предложения устанавливается на основании заключения об определении рыночной стоимости нежилого помещения от 09.04.2013 № 10/МЗ-01/2013-10 и не ниже начальной цены, указанной в информационном сообщении о продаже Имуущества на аукционе, что составляет 1 700 000 (один миллион семьсот тысяч) рублей 00 копеек (с НДС).

4. Цена отсечения Имуущества устанавливается в размере 50% начальной цены Имуущества на аукционе, указанной в п.3 настоящего постановления, что составляет 850 000 (восемьсот пятьдесят тысяч) рублей 00 копеек (с НДС).

5. Величина снижения цены первоначального предложение («шаг понижения») или цены предложения, сложившейся на определенном «шаге понижения», устанавливается в размере 85 000 (восемьдесят пять тысяч) рублей 00 копеек (с НДС).

6. Величина повышения первоначального предложения («шаг аукциона») или цены предложения, сложившейся на определенном «шаге понижения», устанавливается в размере 17 000 (семнадцать тысяч) рублей 00 копеек (с НДС).

7. Задаток для участия в продаже Имуущества устанавливается в размере 10% цены первоначального предложения и составляет 170 000 (сто семьдесят тысяч) рублей 00 копеек.

8. Отделу по управлению муниципальным имуществом администрации муниципального образования «Город Кирово-Чепецк» Кировской области (Релина Н.В.) опубликовать в информационном бюллетене органов местного самоуправления муниципального образования «Город Кирово-Чепецк» Кировской области и разместить на официальном информационном сайте муниципального образования «Город Кирово-Чепецк» Кировской области в сети Интернет и на официальном сайте Российской Федерации в сети Интернет для размещения информации о проведении торгов информационное сообщение о приватизации Имуущества.

9. Контроль за исполнением настоящего постановления возложить на заместителя главы администрации муниципального образования «Город Кирово-Чепецк» Кировской области по экономическим вопросам Пантелеева Э.В.

Глава администрации
муниципального образования
«Город Кирово-Чепецк»
Кировской области
В.Г. Жилин

ИНФОРМАЦИОННОЕ СООБЩЕНИЕ**о приватизации нежилого помещения муниципальной собственности, расположенного по адресу: г. Кирово-Чепецк, ул. Чепецкая, д. 3, пом.1, посредством публичного предложения**

1) На основании постановления администрации муниципального образования «Город Кирово-Чепецк» Кировской области от 12.07.2013 № 752 «Об условиях приватизации нежилого помещения муниципальной собственности, расположенного по адресу: г. Кирово-Чепецк, ул. Чепецкая, д. 3, пом.1, посредством публичного предложения», администрация муниципального образования «Город Кирово-Чепецк» Кировской области, выступающая от имени муниципального образования «Город Кирово-Чепецк» Кировской области, объявляет о приватизации имущества, находящегося в муниципальной собственности муниципального образования «Город Кирово-Чепецк» Кировской области, посредством публичного предложения.

2) Наименование Имущества:

- помещение, назначение: нежилое, общая площадь 210,2 кв.м., этаж цокольный, кадастровый номер: 43:42:000031:0036:33:407:001:005382450:0100:20001

Местонахождение Имущества: Кировская область, г. Кирово-Чепецк, ул. Чепецкая, дом 3, пом.1.

3) Способ приватизации Имущества – продажа посредством публичного предложения. Продажа посредством публичного предложения осуществляется с использованием открытой формы подачи предложений о приобретении Имущества в течение одной процедуры такой продажи.

При продаже посредством публичного предложения осуществляется последовательное снижение цены первоначального предложения на «шаг понижения» до цены отсечения.

4) Начальная цена Имущества – 1 700 000 (один миллион семьсот тысяч) рублей 00 копеек (с НДС).

Цена отсечения Имущества устанавливается в размере 50% начальной цены аукциона и составляет 850 000 (восемьсот пятьдесят тысяч) рублей 00 копеек (с НДС).

Величина снижения цены первоначального предложения («шаг понижения») или цены предложения, сложившейся на определенном «шаге понижения» устанавливается в размере 85 000 (восемьдесят пять тысяч) рублей 00 копеек (с НДС).

Величина повышения цены первоначального предложения или цены предложения, сложившейся на определенном «шаге понижения», устанавливается в размере 17 000 (семнадцать тысяч) рублей 00 копеек (с НДС).

Величина снижения цены первоначального предложения («шаг понижения») и величина повышения цены первоначального предложения или цены предложения, сложившейся на определенном «шаге понижения», являются фиксированными и не изменяются в течение всей процедуры продажи.

5) Предложения о приобретении Имущества заявляются участниками продажи посредством публичного предложения подписанием их карточек после оглашения цены первоначального предложения или цены предложения, сложившейся на соответствующем «шаге понижения».

6) Условия и сроки платежа:

1. Средством платежа является валюта Российской Федерации.

2. Оплата производится в безналичной форме.

3. Оплата приобретаемого покупателем Имущества производится единовременно, задаток, внесенный покупателем на счет продавца засчитывается в оплату приобретаемого Имущества. Полная оплата приобретаемого Имущества производится в порядке, размере и сроки, определенные в договоре купли-продажи муниципального имущества.

7) Задаток для участия в продаже Имущества посредством публичного предложения установлен в размере 10% начальной цены Имущества, что составляет 170 000 (сто семьдесят тысяч) рублей 00 копеек.

Сумма задатка за нежилое помещение вносится на р/счет:

УФК по Кировской области (Администрация города Кирово-Чепецка)

ИНН 4341007902, КПП 431201001

л/с 05403022610

р/счет № 40302810533043000024 в ГРКЦ ГУ Банка России по Кировской области, г. Киров, БИК 043304001

назначение платежа – «задаток в счет обеспечения оплаты приобретаемого на аукционе нежилого помещения по ул. Чепецкая, д. 3, пом.1, посредством публичного предложения».

Оплата задатка производится в безналичной форме до момента подачи претендентом заявки. Подтверждением оплаты задатка является выписка со счета продавца.

Данное информационное сообщение является публичной офертой для заключения договора о задатке в соответствии со ст. 437 ГК РФ, а подача претендентом заявки и перечисление задатка являются акцептом такой оферты, после чего договор о задатке считается заключенным в письменной форме.

Суммы задатков возвращаются участникам (претендентам) продажи Имущества посредством публичного предложения, за исключением победителя такой продажи, в порядке, установленном действующим законодательством, в течение пяти дней с даты подведения итогов приватизации. Претендентам, не допущенным к участию в продаже Имущества – в течение 5 календарных дней со дня подписания протокола о признании претендентов участниками продажи Имущества.

8) Одно лицо имеет право подать только одну заявку.

Место приема заявок для участия в продаже Имущества посредством публичного предложения - отдел по управлению муниципальным имуществом администрации муниципального образования «Город Кирово-Чепецк» Кировской области, по адресу: г. Кирово-Чепецк, ул. Первомайская, д.6 (каб.428).

Дата начала приема от претендентов заявок для участия в продаже Имущества посредством публичного предложения – 27.07.2013 в 8 час. 00 мин.

Дата окончания приема от претендентов заявок для участия в продаже Имущества посредством публичного предложения 21.08.2013 в 17 час. 00 мин.

Признание претендентов участниками продажи Имущества посредством публичного предложения состоится – 23.08.2013 в 10 час. 00 мин.

9) Претенденты представляют следующие документы:

- заявку на участие в продаже Имущества посредством публичного предложения установленной формы (Приложение 1), в двух экземплярах;

Одновременно с заявкой претенденты представляют следующие документы:

юридические лица:

- заверенные копии учредительных документов;

- документ, содержащий сведения о доле Российской Федерации, субъекта Российской Федерации или муниципального образования в уставном капитале юридического лица (реестр владельцев акций либо выписка из него или заверенное печатью юридического лица и подписанное его руководителем письмо);

- документ, который подтверждает полномочия руководителя юридического лица на осуществление действий от имени юридического лица (копия решения о назначении этого лица или о его избрании) и в соответствии с которым руководитель юридического лица обладает правом действовать от имени юридического лица без доверенности;

Физические лица предъявляют документ, удостоверяющий личность, или представляют копии всех его листов.

- опись предоставляемых документов (в двух экземплярах).

В случае, если от имени претендента действует его представитель по доверенности, к заявке должна быть приложена доверенность на осуществление действий от имени претендента, оформленная в установленном порядке, или нотариально заверенная копия такой доверенности. В случае, если доверенность на осуществление действий от имени претендента подписана лицом, уполномоченным руководителем юридического лица, заявка должна содержать также документ, подтверждающий полномочия этого лица.

Все листы документов, предоставляемых одновременно с заявкой, либо отдельные тома данных документов должны быть прошиты, пронумерованы, скреплены печатью претендента (для юридического лица) и подписаны претендентом или его представителем.

К данным документам (в том числе к каждому тому) также прилагается их опись. Заявка и такая опись составляются в двух экземплярах, один из которых остается у продавца, другой - у претендента.

10) Не позднее чем через пятнадцать рабочих дней с даты выдачи уведомления о признании участника продажи посредством публичного предложения победителем, с ним заключается договор купли-продажи.

11) Информация о приватизации Имущества, образцы типовых документов, правила проведения торгов и иная информация размещена на сайте администрации муниципального образования «Город Кирово-Чепецк» Кировской области, адрес сайта: www.k4city.gov-vyatka.ru (раздел «Экономика», подраздел «Муниципальное имущество») и на официальном сайте Российской Федерации в сети Интернет для размещения информации о проведении конкурсов или аукционов на право заключения договоров, адрес сайта: www.torgi.gov.ru

Кроме того, ознакомиться с вышеуказанной информацией можно в месте подачи заявок на участие в аукционе – в отделе по управлению муниципальным имуществом администрации муниципального образования «Город Кирово-Чепецк» Кировской области (каб.428).

12) Ограничений участия отдельных категорий физических и юридических лиц в приватизации Имущества – нет.

13) Право приобретения Имущества принадлежит участнику продажи посредством публичного предложения, который подтвердил цену первоначального предложения или цену предложения, сложившуюся на соответствующем «шаге понижения», при отсутствии предложений других участников продажи посредством публичного предложения.

В случае если несколько участников продажи посредством публичного предложения подтверждают цену первоначального предложения или цену предложения, сложившуюся на одном из «шагов понижения», со всеми участниками продажи посредством публичного предложения проводится аукцион по установленным в соответствии с Федеральным законом от 21.12.2000 № 178-ФЗ «О приватизации государственного и муниципального имущества» правилами проведения аукциона, предусматривающими открытую форму подачи предложений о цене Имущества. Начальной ценой Имущества на таком аукционе является цена первоначального предложения или цена предложения, сложившаяся на данном «шаге понижения».

В случае если участники такого аукциона не заявляют предложения о цене, повышающей начальную цену Имущества, право его приобретения принадлежит участнику аукциона, который первым подтвердил начальную цену Имущества.

14) Проведение продажи Имущества (подведение итогов продажи Имущества) посредством публичного предложения состоится 11.09.2013 в 10 час. 00 мин., по адресу: г. Кирово-Чепецк, ул. Первомайская, д. 6, первый этаж, зал заседаний.

15) Информация обо всех предыдущих торгах по приватизации Имущества, которые не состоялись:

Администрация муниципального образования
«Город Кирово-Чепецк» Кировской области

Приложение 1 к информационному сообщению
о приватизации нежилого помещения
муниципальной собственности, расположенного
по адресу: г. Кирово-Чепецк, ул. Чепецкая, д. 3, пом.1,
посредством публичного предложения

« _____ » 2013 год
_____ ч. _____ мин.

№ _____
ЗАЯВКА ДЛЯ УЧАСТИЯ В ПРОДАЖЕ ИМУЩЕСТВА
ПОСРЕДСТВОМ ПУБЛИЧНОГО ПРЕДЛОЖЕНИЯ

от _____

(фирменное наименование (наименование), сведения об организационно-правовой форме, о месте нахождения, почтовый адрес (для юридического лица), фамилия, имя, отчество, паспортные данные, сведения о месте жительства (для физического лица), номер контактного телефона Претендента)

1. Изучив данные информационного сообщения о приватизации нежилого помещения муниципальной собственности, расположенного по адресу: г. Кирово-Чепецк, ул. Чепецкая, д. 3, пом.1, находящегося в муниципальной собственности муниципального образования «Город Кирово-Чепецк» Кировской области и составляющего муниципальную казну муниципального образования «Город Кирово-Чепецк» Кировской области, посредством публичного предложения (далее по тексту – информационное сообщение), я (мы), нижеподписавшийся (-шиеся), уполномоченный (-ные) на подписание заявки, согласен (-ны) приобрести следующее Имущество:

- помещение, назначение: нежилое, общая площадь 210,2 кв.м., этаж _____, цокольный, кадастровый номер: 43:42:000031:0036:33:407:001:005382450:0100:20001.

Местонахождение Имущества: Кировская обл., г. Кирово-Чепецк, ул. Чепецкая, д. 3, пом.1.

2. Приобретаемое Имущество осмотрено, претензий и замечаний нет.

3. В случае победы в продаже Имущества посредством публичного предложения, я (мы) принимаю (-ем) на себя обязательство заключить договор купли-продажи муниципального имущества не позднее чем через пятнадцать рабочих дней с даты получения уведомления о признании участника продажи посредством публичного предложения победителем.

4. В случае, победы в продаже Имущества посредством публичного предложения я (мы) согласен (-ны) с тем, что задаток, внесенный мной (нами) на счет «Продавца», засчитывается в счет оплаты приобретаемого Имущества.

5. В случае, победы в продаже Имущества посредством публичного предложения я (мы) согласен (-ны) с тем, что, при уклонении или отказе от заключения в установленный срок договора купли-продажи муниципального имущества задаток мне (нам) не возвращается и я (мы) утрачиваю (-ем) право на заключение указанного договора.

Приложение: документы в соответствии с описью на _____ л. в 1 экз.

_____ (подпись, М.П.) (фамилия, имя, отчество подписавшего заявку, должность) _____ (дата)

ПОСТАНОВЛЕНИЕ
от 12.07.2013 №751

Об условиях приватизации нежилого помещения муниципальной собственности, расположенного по адресу: г. Кирово-Чепецк, ул. Чепецкая, д. 20, пом.1, посредством публичного предложения

В соответствии с Федеральным законом от 21.12.2001 № 178-ФЗ «О приватизации государственного и муниципального имущества», руководствуясь Порядком управления и распоряжения имуществом, находящимся в муниципальной собственности муниципального образования «Город Кирово-Чепецк» Кировской области, утвержденным решением Кирово-Чепецкой городской Думы от 25.03.2009 № 6/38, Положением «О порядке приватизации имущества, находящегося в муниципальной собственности муниципального образования «Город Ки-

ро-Чепецк» Кировской области», утвержденным решением Кирово-Чепецкой городской Думы от 29.04.2009 № 8/61, на основании списка (прогнозного плана) приватизации имущества, находящегося в муниципальной собственности муниципального образования «Город Кирово-Чепецк» Кировской области на 2013 год и плановый период 2014-2015 годы, утвержденным решением Кирово-Чепецкой городской Думы от 27.02.2013 № 2/7 (с дополнениями, внесенными и утвержденными решением Кирово-Чепецкой городской Думы от 27.03.2013 № 3/13, от 26.06.2013 № 7/35), учитывая решение комиссии по использованию имущества, находящегося в муниципальной собственности муниципального образования «Город Кирово-Чепецк» Кировской области (протокол от 04.07.2013 № 26), в соответствии со статьями 209, 215 и 217 Гражданского кодекса Российской Федерации и Уставом муниципального образования «Город Кирово-Чепецк» Кировской области, администрация муниципального образования «Город Кирово-Чепецк» Кировской области ПОСТАНОВЛЯЕТ:

1. Осуществить приватизацию следующего объекта недвижимого имущества, находящегося в муниципальной собственности муниципального образования «Город Кирово-Чепецк» Кировской области и составляющего муниципальную казну муниципального образования «Город Кирово-Чепецк» Кировской области:

- помещение, назначение: нежилое, общая площадь 168,7 кв.метров, кадастровый номер: 43:42:000031:0036:33:407:001:001732890:0100:20001, этаж подвальный, расположенное по адресу: Кировская область, г. Кирово-Чепецк, ул. Чепецкая, д. 20, пом.1 (далее по тексту – Имущество).

2. Способ приватизации Имущества – продажа посредством публичного предложения. Продажа посредством публичного предложения осуществляется с использованием открытой формы подачи предложений о приобретении Имущества в течение одной процедуры такой продажи.

3. Цена первоначального предложения устанавливается на основании заключения об определении рыночной стоимости нежилого помещения от 09.04.2013 № 10/МЗ-01/2013-11 и не ниже начальной цены, указанной в информационном сообщении о продаже Имущества на аукционе, что составляет 1 900 000 (один миллион девятьсот тысяч) рублей 00 копеек (с НДС).

4. Цена отсечения Имущества устанавливается в размере 50% начальной цены Имущества на аукционе, указанной в п.3 настоящего постановления, что составляет 950 000 (девятьсот пятьдесят тысяч) рублей 00 копеек (с НДС).

5. Величина снижения цены первоначального предложения («шаг понижения») или цены предложения, сложившейся на определенном «шаге понижения», устанавливается в размере 95 000 (девяносто пять тысяч) рублей 00 копеек (с НДС).

6. Величина повышения первоначального предложения («шаг аукциона») или цены предложения, сложившейся на определенном «шаге понижения», устанавливается в размере 19 000 (девятнадцать тысяч) рублей 00 копеек (с НДС).

7. Задаток для участия в продаже Имущества устанавливается в размере 10% цены первоначального предложения и составляет 190 000 (сто девяносто тысяч) рублей 00 копеек.

8. Отделу по управлению муниципальным имуществом администрации муниципального образования «Город Кирово-Чепецк» Кировской области (Релина Н.В.) опубликовать в информационном бюллетене органов местного самоуправления муниципального образования «Город Кирово-Чепецк» Кировской области и разместить на официальном информационном сайте муниципального образования «Город Кирово-Чепецк» Кировской области в сети Интернет и на официальном сайте Российской Федерации в сети Интернет для размещения информации о проведении торгов информационное сообщение о приватизации Имущества.

9. Контроль за исполнением настоящего постановления возложить на заместителя главы администрации муниципального образования «Город Кирово-Чепецк» Кировской области по экономическим вопросам Пантелеева Э.В.

Глава администрации
муниципального образования
«Город Кирово-Чепецк»
Кировской области
В.Г. Жилин

**ИНФОРМАЦИОННОЕ СООБЩЕНИЕ
о приватизации нежилого помещения муниципальной собственности, расположенного по адресу: г. Кирово-Чепецк, ул. Чепецкая, д. 20, пом.1, посредством публичного предложения**

1) На основании постановления администрации муниципального образования «Город Кирово-Чепецк» Кировской области от 12.07.2013 № 751 «Об условиях приватизации нежилого помещения муниципальной собственности, расположенного по адресу: г. Кирово-Чепецк, ул. Чепецкая, д. 20, пом.1, посредством публичного предложения», администрация муниципального образования «Город Кирово-Чепецк» Кировской области, выступающая от имени муниципального образования «Город Кирово-Чепецк» Кировской области, объявляет о приватизации имущества, находящегося в муниципальной собственности муниципального образования «Город Кирово-Чепецк» Кировской области, посредством публичного предложения.

2) Наименование Имуущества:

- помещение, назначение: нежилое, общая площадь 168,7 кв. метров, кадастровый номер: 43:42:000031:0036:33:407:001:001732690:0100:20001, этаж подвальный. Местонахождение Имуущества: Кировская область, г. Кирово-Чепецк, ул. Чепецкая, дом 20, пом.1.

3) Способ приватизации Имуущества – продажа посредством публичного предложения. Продажа посредством публичного предложения осуществляется с использованием открытой формы подачи предложений о приобретении Имуущества в течение одной процедуры такой продажи.

При продаже посредством публичного предложения осуществляется последовательное снижение цены первоначального предложения на «шаг понижения» до цены отсечения.

4) Начальная цена Имуущества – 1 900 000 (один миллион девятьсот тысяч) рублей 00 копеек (с НДС).

Цена отсечения Имуущества устанавливается в размере 50% начальной цены аукциона и составляет 950 000 (девятьсот пятьдесят тысяч) рублей 00 копеек (с НДС).

Величина снижения цены первоначального предложения («шаг понижения») или цены предложения, сложившейся на определенном «шаге понижения» устанавливается в размере 95 000 (девятьсот пять тысяч) рублей 00 копеек (с НДС).

Величина повышения цены первоначального предложения или цены предложения, сложившейся на определенном «шаге понижения», устанавливается в размере 19 000 (девятнадцать тысяч) рублей 00 копеек (с НДС).

Величина снижения цены первоначального предложения («шаг понижения») и величина повышения цены первоначального предложения или цены предложения, сложившейся на определенном «шаге понижения», являются фиксированными и не изменяются в течение всей процедуры продажи.

5) Предложения о приобретении Имуущества заявляются участниками продажи посредством публичного предложения подписанием их карточек после оглашения цены первоначального предложения или цены предложения, сложившейся на соответствующем «шаге понижения».

6) Условия и сроки платежа:

1. Средством платежа является валюта Российской Федерации.

2. Оплата производится в безналичной форме.

3. Оплата приобретаемого покупателем Имуущества производится одновременно, задаток, внесенный покупателем на счет продавца засчитывается в оплату приобретаемого Имуущества. Полная оплата приобретаемого Имуущества производится в порядке, размере и сроки, определенные в договоре купли-продажи муниципального имущества.

7) Задаток для участия в продаже Имуущества посредством публичного предложения установлен в размере 10% начальной цены Имуущества, что составляет 190 000 (сто девяносто тысяч) рублей 00 копеек.

Сумма задатка за нежилое помещение вносится на р/счет:

УФК по Кировской области (Администрация города Кирово-Чепецка)

ИНН 4341007902, КПП 431201001
л/с 05403022610

р/счет № 40302810533043000024 в ГРКЦ ГУ Банка России по Кировской области, г. Киров, БИК 043304001

назначение платежа – «задаток на счет обеспечения оплаты приобретаемого на аукционе нежилого помещения по ул. Чепецкая, д. 20, пом.1, посредством публичного предложения».

Оплата задатка производится в безналичной форме до момента подачи претендентом заявки. Подтверждением оплаты задатка является выписка со счета продавца.

Данное информационное сообщение является публичной офертой для заключения договора о задатке в соответствии со ст. 437 ГК РФ, а подача претендентом заявки и перечисление задатка являются акцептом такой оферты, после чего договор о задатке считается заключенным в письменной форме.

Суммы задатков возвращаются участникам (претендентам) продажи Имуущества посредством публичного предложения, за исключением победителя такой продажи, в порядке, установленном действующим законодательством, в течение пяти дней с даты подведения итогов приватизации. Претендентам, не допущенным к участию в продаже Имуущества – в течение 5 календарных дней со дня подписания протокола о признании претендентов участниками продажи Имуущества.

8) Одно лицо имеет право подать только одну заявку.

Место приема заявок для участия в продаже Имуущества посредством публичного предложения - отдел по управлению муниципальным имуществом администрации муниципального образования «Город Кирово-Чепецк» Кировской области, по адресу: г. Кирово-Чепецк, ул. Первомайская, д. 6 (каб.428).

Дата начала приема от претендентов заявок для участия в продаже Имуущества посредством публичного предложения – 27.07.2013 в 8 час. 00 мин.

Дата окончания приема от претендентов заявок для участия в продаже Имуущества посредством публичного предложения 21.08.2013 в 17 час. 00 мин.

Признание претендентов участниками продажи Имуущества посредством публичного предложения состоится – 23.08.2013 в 10 час. 30 мин.

9) Претенденты представляют следующие документы:

- заявку на участие в продаже Имуущества посредством публичного предложения установленной формы (Приложение 1), в двух экземплярах;

Одновременно с заявкой претенденты представляют следующие документы:

юридические лица:

- заверенные копии учредительных документов;

- документ, содержащий сведения о доле Российской Федерации, субъекта Российской Федерации или муниципального образования в уставном капитале юридического лица (реестр владельцев акций либо выписка из него или заверенное печатью юридического лица и подписанное его руководителем письмо);

- документ, который подтверждает полномочия руководителя юридического лица на осуществление действий от имени юридического лица (копия решения о назначении этого лица или о его избрании) и в соответствии с которым руководитель юридического лица обладает правом действовать от имени юридического лица без доверенности;

- физические лица предъявляют документ, удостоверяющий личность, или представляют копии всех его листов.

- опись предоставляемых документов (в двух экземплярах).

В случае, если от имени претендента действует его представитель по доверенности, к заявке должна быть приложена доверенность на осуществление действий от имени претендента, оформленная в установленном порядке, или нотариально заверенная копия такой доверенности. В случае если доверенность на осуществление действий от имени претендента подписана лицом, уполномоченным руководителем юридического лица, заявка должна содержать также документ, подтверждающий полномочия этого лица.

Все листы документов, предоставляемых одновременно с заявкой, либо отдельные тома данных документов должны быть прошиты, пронумерованы, скреплены печатью претендента (для юридического лица) и подписаны претендентом или его представителем.

К данным документам (в том числе к каждому тому) также прилагается их опись. Заявка и такая опись составляются в двух экземплярах, один из которых остается у продавца, другой - у претендента.

10) Не позднее чем через пятнадцать рабочих дней с даты выдачи уведомления о признании участника продажи посредством публичного предложения победителем, с ним заключается договор купли-продажи.

11) Информация о приватизации Имуущества, образцы типовых документов, правила проведения торгов и иная информация размещена на сайте администрации муниципального образования «Город Кирово-Чепецк» Кировской области, адрес сайта: www.k4city.gov-vyatka.ru (раздел «Экономика», подраздел «Муниципальное имущество») и на официальном сайте Российской Федерации в сети Интернет для размещения информации о проведении конкурсов или аукционов на право заключения договоров, адрес сайта: www.torgi.gov.ru

Кроме того, ознакомиться с вышеуказанной информацией можно в месте подачи заявок на участие в аукционе – в отделе по управлению муниципальным имуществом администрации муниципального образования «Город Кирово-Чепецк» Кировской области (каб.428).

12) Ограничений участия отдельных категорий физических и юридических лиц в приватизации Имуущества – нет.

13) Право приобретения Имуущества принадлежит участнику продажи посредством публичного предложения, который подтвердил цену первоначального предложения или цену предложения, сложившуюся на соответствующем «шаге понижения», при отсутствии предложений других участников продажи посредством публичного предложения.

В случае если несколько участников продажи посредством публичного предложения подтверждают цену первоначального предложения или цену предложения, сложившуюся на одном из «шагов понижения», со всеми участниками продажи посредством публичного предложения проводится аукцион по установленным в соответствии с Федеральным законом от 21.12.2000 № 178-ФЗ «О приватизации государственного и муниципального имущества» правилами проведения аукциона, предусматривающими открытую форму подачи предложений о цене Имуущества. Начальной ценой Имуущества на таком аукционе является цена первоначального предложения или цена предложения, сложившаяся на данном «шаге понижения».

В случае если участники такого аукциона не заявляют предложения о цене, повышающей начальную цену Имуущества, право его приобретения принадлежит участнику аукциона, который первым подтвердил начальную цену Имуущества.

14) Проведение продажи Имуущества (подведение итогов продажи Имуущества) посредством публичного предложения состоится 11.09.2013 в 11 час. 00 мин., по адресу: г. Кирово-Чепецк, ул. Первомайская, д. 6, первый этаж, зал заседаний.

15) Информация обо всех предыдущих торгах по приватизации Имуущества, которые не состоялись:

- в III квартале 2013 года проведен аукцион по приватизации Имуущества; причина признания аукциона несостоявшимся – отсутствие заявок от претендентов на участие в аукционе.

Администрация муниципального образования
«Город Кирово-Чепецк» Кировской области

Приложение 1 к информационному сообщению
о приватизации нежилого помещения
муниципальной собственности, расположенного
по адресу: г. Кирово-Чепецк, ул. Чепецкая, д. 20, пом.1,
посредством публичного предложения

« » 2013 год
_____ ч. _____ мин.
№ _____

**ЗАЯВКА ДЛЯ УЧАСТИЯ В ПРОДАЖЕ ИМУЩЕСТВА
ПОСРЕДСТВОМ ПУБЛИЧНОГО ПРЕДЛОЖЕНИЯ**

от _____

(Фирменное наименование (наименование), сведения об организационно-правовой форме, о месте нахождения, почтовый адрес (для юридического лица),

фамилия, имя, отчество, паспортные данные, сведения о месте жительства (для физического лица),
номер контактного телефона Претендента)

1. Изучив данные информационного сообщения о приватизации нежилого помещения муниципальной собственности, расположенного по адресу: г. Кирово-Чепецк, ул. Чепецкая, д. 20, пом.1, находящегося в муниципальной собственности муниципального образования «Город Кирово-Чепецк» Кировской области и составляющего муниципальную казну муниципального образования «Город Кирово-Чепецк» Кировской области, посредством публичного предложения (далее по тексту – информационное сообщение), я (мы), нижеподписавшийся (-и), уполномоченный (-ые) на подписание заявки, согласен (-ны) приобрести следующее Имущество:

- помещение, назначение: нежилое, общая площадь 168,7 кв.метров, кадастровый номер: 43:42:000031:0036:33:407:001:001732690:0100:20001, этаж подвальный. Местонахождение Имущества: Кировская обл., г. Кирово-Чепецк, ул. Чепецкая, д. 20, пом.1.

2. Приобретаемое Имущество осмотрено, претензий и замечаний нет.

3. В случае победы в продаже Имущества посредством публичного предложения, я (мы) принимаю (-ем) на себя обязательство заключить договор купли-продажи муниципального имущества не позднее чем через пятнадцать рабочих дней с даты получения уведомления о признании участника продажи посредством публичного предложения победителем.

4. В случае, победы в продаже Имущества посредством публичного предложения, я (мы) согласен (-ны) с тем, что задаток, внесенный мной (нами) на счет «Продавца», засчитывается в счет оплаты приобретаемого Имущества.

5. В случае, победы в продаже Имущества посредством публичного предложения я (мы) согласен (-ны) с тем, что, при уклонении или отказе от заключения в установленный срок договора купли-продажи муниципального имущества задаток мне (нам) не возвращается и я (мы) утрачиваю (-ем) право на заключение указанного договора.

Приложение: документы в соответствии с описью на ___ л. в 1 экз.

(подпись, М.П.) (фамилия, имя, отчество подписавшего заявку, должность) (дата)

ПРОЕКТ

ПОСТАНОВЛЕНИЕ
№

Об утверждении документации по планировке территории муниципального образования «Город Кирово-Чепецк» Кировской области для строительства линейного объекта «Два трубопровода холодного водоснабжения от городских очистных сооружений водозабора до МКР-Каринторф г. Кирово-Чепецк»


Рассмотрев представленный проект планировки с проектом межевания в составе проекта планировки территории для строительства линейного объекта «Два трубопровода холодного водоснабжения от городских очистных сооружений водозабора до МКР-Каринторф г. Кирово-Чепецк» (далее - проект планировки и проект межевания территории), протокол публичных слушаний от 24.09.2013 по проекту планировки и межевания территории, заключения о результатах публичных слушаний от 24.09.2013 по проекту планировки и межевания территории, в соответствии с п. 26, ч. 1, ст. 16 Федерального закона от 06.10.2003 № 131-ФЗ «Об общих принципах организации местного самоуправления в Российской Федерации» и ч. 13, ч. 14 ст. 46 Градостроительного кодекса Российской Федерации, администрация муниципального образования «Город Кирово-Чепецк» Кировской области ПОСТАНОВЛЯЕТ:

1. Утвердить проект планировки с проектом межевания в составе проекта планировки территории для строительства линейного объек-

та «Два трубопровода холодного водоснабжения от городских очистных сооружений водозабора до МКР-Каринторф г. Кирово-Чепецк». Прилагается.

2. Отделу организационного обеспечения администрации муниципального образования «Город Кирово-Чепецк» Кировской области в течение семи дней со дня утверждения, опубликовать утвержденный проект планировки и межевания территории в порядке, установленном для официального опубликования муниципальных правовых актов, иной официальной информации и разместить на официальном сайте муниципального образования «Город Кирово-Чепецк» Кировской области.

Глава администрации
муниципального образования
«Город Кирово-Чепецк»
Кировской области



ООО «КИРОВИНГПРОЗЕН»
ИНСТИТУТ ТЕРРИТОРИАЛЬНОГО ПЛАНИРОВАНИЯ
«КИРОВСКОЕ АРХИТЕКТУРНО-ЗЕМЛЕУСТРОИТЕЛЬНОЕ
ПРОЕКТИРОВАТЕЛЬСКОЕ ПРЕДПРИЯТИЕ»

Проект планировки территории и проект межевания территории в составе проекта планировки территории для строительства линейного объекта – «Два трубопровода холодного водоснабжения от городских очистных сооружений водозабора до мкр. Каринторф г. Кирово-Чепецка»

Заказчик: Администрация МО «Город Кирово-Чепецк»

Контракт: № 0140300029912000342-0174313-01 от 26.10.2012 г.

Шифр: 0140300029912000342-0174313-01-26.10-2012-ПШМЛ

Генеральный директор

Директор по градостроительному проектированию

О.Г. Сосинов

М.Л. Башорина

Проект планировки территории и проект межевания территории в составе проекта планировки территории для строительства линейного объекта – «Два трубопровода холодного водоснабжения от городских очистных сооружений водозабора до мкр. Каринторф г. Кирово-Чепецка»

ТОМ 1

Основная (утверждаемая) часть Положения о характеристиках развития систем инженерно-технического обеспечения, необходимых для развития территории

состав проекта планировки и межевания

№ п/п	Наименование	
1	Основная часть (утверждаемые материалы)	
	Положение о характеристиках развития систем инженерно-технического обеспечения, необходимых для развития территории	Том 1
	Графическая часть	Альбом 1
	Градостроительный план	
2	Материалы по обоснованию	
	Обоснование положений по размещению линейного объекта	Том 2
	Графическая часть	Альбом 2

ВЕДОМОСТЬ О ОСНОВНЫХ И ССЫЛЧНЫХ ДОКУМЕНТАХ

№ п/п	Наименование	Прим.
1	Градостроительный кодекс Российской Федерации от 29.12.2004 г.	
2	Земельный Кодекс Российской Федерации от 25.10.2001г № 136-ФЗ	
3	СНиП 11-04-2003 Об утверждении инструкции о порядке разработки, составления экспертизы и утверждения градостроительной документации	
4	СНиП 2.04.02-84* «Водоснабжение. Наружные сети и сооружения»	
5	СНиП 2.07.01-89* Градостроительство. Планировка и застройка городских и сельских поселений	

Технические решения, принятые в чертежах, соответствуют требованиям градостроительных регламентов, экологических, санитарно-гигиенических, противопожарных норм, действующих на территории Российской Федерации, и обеспечивают безопасную для жизни и здоровья людей эксплуатацию объекта при соблюдении предусмотренных рабочими чертежами, мероприятий.

Директор по градостроительному проектированию
М.Л.Башорина

№ глп	Наименование	Страница
	Положения о размещении линейного объекта	Том 1
	Состав материалов проекта планировки и межевания	3
	Основная часть. Содержание	4
1	Введение	5
2	Положения о характеристиках развития систем инженерно-технического обеспечения, необходимых для развития территории.	6
3	Основные технико-экономические показатели проекта планировки	7
	<i>Приложения:</i>	
Прил 1	Перечень земельных участков	8
Прил 2	Каталог координат границ проектируемой территории	9
	Графическая часть	Альбом 1
1	Схема расположения элемента планировочной структуры территории. М 1:5000	Лист 1
2	Проект планировки М 1:2000	Лист 2- Лист 3
3	Проект межевания М 1: 2000	Лист 4- Лист 7
	Градостроительный план (в составе проекта межевания) разработан в соответствии с приказом Министерства регионального развития Российской Федерации от 10.05.2011 № 207.	

1. Введение

Подготовка документации по планировке территории осуществлена в соответствии со ст. 45 Градостроительного кодекса Российской Федерации от 29.12.2004 г. № 190-ФЗ.

Проект планировки территории и проект межевания территории в составе проекта планировки территории для строительства линейного объекта: «Два трубопровода холодного водоснабжения от городских очистных сооружений водозабора до мкр. Каринторф г. Кирово-Чепецка» выполнен на основании:

- ст. 41.44 Градостроительного кодекса Российской Федерации от 29.12.2004 г. № 190-ФЗ,

- Постановление администрации муниципального образования «Город Кирово-Чепецк» Кировской области от 02.05.2012 г. № 841 «О подготовке документации по планировке территории для строительства линейного объекта на территории муниципального образования «Город Кирово-Чепецк» Кировской области» (приложение 1),

- Постановления администрации Кирово-Чепецкого района Кировской области от 12.05.2012 г. № 664 «О подготовке документации по планировке территории для строительства линейного объекта на территории Просницкого сельского поселения Кирово-Чепецкого района» (приложение 3).

Проект планировки территории и проект межевания территории в составе проекта планировки территории для строительства линейного объекта: «Два трубопровода холодного водоснабжения от городских очистных сооружений водозабора до мкр. Каринторф г. Кирово-Чепецка» разработан для выделения элементов планировочной структуры и установления параметров планируемого размещения линейных объектов на территории г. Кирово-Чепецка и Кирово-Чепецкого района.

Состав и содержание данного проекта соответствуют ст. 42 Градостроительного кодекса Российской Федерации. Работа по проектированию планировки участка выполнена в соответствии с действующими архитектурно-строительными, санитарно-гигиеническими и противопожарными нормами и правилами, законами и правовыми актами Кировской области.

Проектная документация по планировке территории состоит из основной части, которая подлежит утверждению, и материалов по ее обоснованию.

1. Графическую часть, содержащую:

Основная часть проекта планировки территории включает в себя:

- схему размещения проектируемой территории в структуре поселения,
- чертеж проекта планировки,
- чертеж проекта межевания,
- градостроительный план.

2. Текстовую часть, содержащую:

- положения о характеристиках развития системы газоснабжения проектируемой территории, в том числе параметрах застройки территории и характеристиках инженерно-технического обеспечения, необходимых для развития территории.

Материалы по обоснованию проекта планировки территории включают в себя материалы:

1. Графическую часть, содержащую:

- схему размещения проектируемой территории в структуре поселения,

- схему использования территории в период подготовки проекта планировки территории.

2. Текстовую часть, содержащую:

- обоснование положений, касающихся определения параметров застройки территории и характеристик инженерно-технического обеспечения.

2. Положения о характеристиках развития систем инженерно-технического обеспечения, необходимых для развития территории.

Проектируемые водоводы пройдут:

- по кадастровым участкам 43:42:000072:41; 43:42:000000:47; 43:12:000083:292; 43:12:000083:210; 43:12:000083:212; 43:12:000083:290; 43:12:000083:426; 43:12:000083:293; 43:12:000083:298; 43:42:300079:35 в границах кадастровых кварталов 43:42:000000; 43:42:000072; 43:42:300079; 43:12:000083 г. Кирово-Чепецка;

- по кадастровым участкам 43:12:310101:5; 43:12:310101:6; 43:12:000000:202 в границах

кадастровых кварталов 43:12:430163; 43:12:310101; 43:12:000000 Кирово-Чепецкого района.

Протяженность водоводов – 16721 м, в том числе по г. Кирово-Чепецку - 5 574,66 м, по Кирово-Чепецкому району - 11 146,94 м

3. Основные технико-экономические показатели проекта планировки

№ п/п	Наименование	Кол-во	Примечания
1	2	3	5
1.	Площадь проектируемой территории, га	5,176	
2.	Протяженность водоводов, м, всего:	16 721,6	
	в том числе:		
	- по г. Кирово-Чепецку	5 574,66	
	- по Кирово-Чепецкому району	11 146,94	
3.	Площадь участка водоводов м2, всего:	51 756,83	
	в том числе:		
	- по г. Кирово-Чепецку	17 494,43	
	- по Кирово-Чепецкому району	34 262,4	


Приложение 1

Наименование землепользователя Категории земель	Номер земельного участка	Протяженность объекта, м		Площадь земельного участка под строительство объекта, м2
		1 водовод	2 водовод	
Земли администрации г. Кирово-Чепецка, Земли населенных пунктов	43:42:000072 г. Кирово-Чепецк	-	14	59,42
	43:42:300079 г. Кирово-Чепецк	1 036,08	1 238,89	6 837,16
	43:12:000083 Мкр. Каринторф	419,74	467,11	2 778,00
Резервный фонд	43:42:000072:41 г. Кирово-Чепецк	427,4	387,57	2 148,37
Для государственных нужд	43:42:300079:35 г. Кирово-Чепецк	140,12	146,96	862,95
Автомобильная	43:42:000000:47 г. Кирово-Чепецк	239,37	12,69	1328,7
Многоэтажная жилая застройка	43:12:000083:292 Мкр. Каринторф	-	8	41,81
Для размещения промышленных объектов	43:12:000083:210 Мкр. Каринторф	107,42	103,94	622,73
Для размещения промышленных объектов	43:12:000083:212 Мкр. Каринторф	211,45	315,24	1 659,98
Для размещения промышленных объектов	43:12:000083:290 Мкр. Каринторф	-	44,5	240,57
Для размещения промышленных объектов	43:12:000083:426 Мкр. Каринторф	-	210,37	794,63
Многоэтажная жилая застройка	43:12:000083:293 Мкр. Каринторф	-	16,31	56,32
Многоэтажная жилая застройка	43:12:000083:298 Мкр. Каринторф	-	27,5	63,79
Итого:		2 581,58	2 993,08	17 494,43
Земли администрации Кирово-Чепецкого района	43:12:130703	375,8	371,19	2 182,4
	43:12:430163	1 602,59	1 603,53	9 195,6
	43:12:310101	1 137,91	1 162,11	7 422,03
Земли промышленности, энергетики	43:12:310101:5	842,9	520,23	2 912,28
	43:12:310101:6	-	-	67,89
Земли лесного фонда	43:12:000000:202	1 774,28	1 756,4	12 482,2
Итого:		5 733,48	5 413,46	34 262,4
Всего:		8 315,06	8 406,54	51 756,83

Приложение 2
Каталог координат границ проектируемой территории

номер	x	y
1	2222421,44	576672,39
2	2222405,44	576660,45
3	2222406,82	576658,76
4	2222386,69	576644,37
5	2222420,35	576598,55
6	2222460,70	576550,49
7	2222483,94	576522,26
8	2222483,88	576519,38
9	2222583,34	576398,57
10	2222586,85	576391,56
11	2222645,99	576333,16
12	2222703,64	576280,40
13	2222710,49	576285,89
14	2222866,43	576143,26
15	2222927,15	576089,06
16	2223026,51	576012,30
17	2223094,83	575965,52
18	2223162,78	575919,10
19	2223378,01	575785,89
20	2223373,28	575773,83
21	2223467,77	575716,39
22	2223487,85	575702,74
23	2223631,19	575605,33
24	2223677,75	575576,29
25	2223701,14	575554,32
26	2223774,99	575566,72
27	2223854,86	575668,38
28	2223914,44	575799,62
29	2223929,60	575871,92
30	2223945,87	575876,21
31	2224053,32	576190,32
32	2224148,36	576435,53
33	2224255,95	576547,55
34	2224250,32	576569,71
35	2224685,69	576909,58
36	2224975,75	577315,92
37	2225030,85	577466,10
38	2225106,03	577615,38
39	2225065,37	577850,41
40	2225010,33	577886,73
41	2224996,80	577910,67
42	2224991,27	577963,62
43	2225032,19	578004,50
44	2225302,92	578040,38
45	2225301,05	578096,89
46	2226097,74	578236,85
47	2226249,27	578268,40
48	2226478,60	578310,19
49	2226707,91	578351,96
50	2226934,10	578394,09
51	2227160,26	578436,21
52	2227257,31	578457,45
53	2227493,46	578498,67
54	2227548,90	578510,38
55	2227717,46	578539,84
56	2227921,02	578557,48
57	2227923,64	578574,14
58	2227999,73	578579,40
59	2228162,20	578619,74
60	2228170,04	578600,30
61	2228254,86	578623,36
62	2228346,51	578658,69
63	2228371,40	578605,55
64	2228344,01	578551,08
65	2228342,53	578548,16
66	2228352,35	578538,73
67	2228382,87	578496,39
68	2228392,84	578477,57
69	2228414,36	578429,96
70	2228499,82	578278,05
71	2228524,35	578232,11
72	2228543,87	578226,48
73	2228576,40	578172,26
74	2228572,97	578170,20
75	2228541,25	578223,07
76	2228521,64	578228,69
77	2228496,31	578276,12
78	2228410,80	578428,13
79	2228379,44	578494,31
80	2228349,31	578536,10
81	2228336,97	578547,95
82	2228338,40	578550,80
83	2228337,92	578552,32
84	2228364,75	578605,65
85	2228343,47	578651,09
86	2228257,87	578618,09
87	2228166,42	578593,23
88	2228158,59	578612,66
89	2228000,35	578573,37
90	2227928,82	578568,43
91	2227926,23	578552,00
92	2227718,47	578534,00

93	2227550,19	578504,58
94	2227493,81	578492,65
95	2227258,76	578451,63
96	2227161,87	578430,42
97	2226707,20	578345,74
98	2226250,23	578262,49
99	2226098,89	578230,96
100	2225307,22	578091,89
101	2225309,09	578035,24
102	2225035,05	577998,93
103	2224997,52	577961,42
104	2225002,51	577913,65
105	2225015,80	577890,14
106	2225070,87	577853,81
107	2225112,26	577614,54
108	2225036,56	577464,23
109	2224981,60	577314,45
110	2224689,85	576905,74
111	2224256,99	576567,83
112	2224262,57	576545,86
113	2224153,44	576432,24
114	2224059,07	576188,73
115	2223950,32	575871,69
116	2223934,49	575867,51
117	2223919,77	575797,33
118	2223859,57	575664,74
119	2223778,21	575561,17
120	2223699,27	575547,92
121	2223674,29	575571,37
122	2223627,88	575600,32
123	2223484,48	575697,78
124	2223464,48	575711,37
125	2223365,86	575771,33
126	2223370,60	575783,42
127	2223159,72	575913,93
128	2223091,70	575960,41
129	2223023,28	576007,25
130	2222923,72	576084,17
131	2222862,47	576138,85
132	2222710,04	576278,23
133	2222703,18	576272,74
134	2222641,87	576328,84
135	2222582,21	576387,75
136	2222477,91	576514,44
137	2222478,00	576520,23
138	2222455,74	576547,27
139	2222415,32	576595,41
140	2222378,55	576645,38
141	2222419,05	576675,60
142	2222421,44	576672,39



ООО "НИРВДГНПРОЗЕМ"
ИНСТИТУТ ТЕРРИТОРИАЛЬНОГО ПЛАНИРОВАНИЯ
КИРОВСКОЕ АРХИТЕКТУРНО-ДЕЗАЙНЕРСКО-СТРОИТЕЛЬНОЕ
ПРОЕКТИРОВО-ИЗЫСКАТЕЛЬСКОЕ ПРЕДПРИЯТИЕ

Проект планировки территории и проект межевания территории в составе проекта планировки территории для строительства линейного объекта – «Два трубопровода холодного водоснабжения от городских очистных сооружений водозабора до мкр. Каринторф г. Кирово-Чепецка»

Заказчик: Администрация МО «Город Кирово-Чепецк»

Контракт: № 0140300029912000342-0174313-01 от 26.10.2012 г.

Шифр: 0140300029912000342-0174313-01-26.10-2012-ППМЛ

Генеральный директор О.Г. Созинов

Директор по градостроительному проектированию М.Л. Башорина

Проект планировки территории и проект межевания территории в составе проекта планировки территории для строительства линейного объекта – «Два трубопровода холодного водоснабжения от городских очистных сооружений водозабора до мкр. Каринторф г. Кирово-Чепецка»

АЛЬБОМ 1
Основная (утверждаемая) часть

СОСТАВ ПРОЕКТА ПЛАНИРОВКИ И МЕЖЕВАНИЯ

№ п/п	Наименование	
1	Основная часть (утверждаемые материалы)	
	Положения о характеристиках развития систем инженерно-технического обеспечения, необходимых для развития территории	Том 1
	Графическая часть	Альбом 1
	Градостроительный план	
2	Материалы по обоснованию	
	Обоснование положений по размещению линейного объекта	Том 2
	Графическая часть	Альбом 2

ВЕДОМОСТЬ ОСНОВНЫХ И ССЫЛОЧНЫХ ДОКУМЕНТОВ

№ п/п	Наименование	Прим
1	Градостроительный кодекс Российской Федерации от 29.12.2004 г.	
2	Земельный Кодекс Российской Федерации от 25.10.2001г № 136-ФЗ	
3	СНиП 11-04-2003 Об утверждении инструкции о порядке разработки, согласования экспертизы и утверждения градостроительной документации	
4	СНиП 2.04.02-84* «Водоснабжение. Наружные сети и сооружения»	
5	СНиП 2.07.01-89* Градостроительство. Планировка и застройка городских и сельских поселений	

Технические решения, принятые в чертежах, соответствуют требованиям градостроительных регламентов, экологических, санитарно-гигиенических, противопожарных норм, действующих на территории Российской Федерации, и обеспечивают безопасную для жизни и здоровья людей эксплуатацию объекта при соблюдении предусмотренных рабочими чертежами мероприятий.

Директор по градостроительному проектированию

М.Л. Башорина

№ п/п	Наименование	Страница
	Положения о размещении линейного объекта	Том 1
	Состав материалов проекта планировки и межевания	3
	Основная часть. Содержание	4
1	Введение	5
2	Сведения о линейном объекте и его краткая характеристика	6
3	Основные технико-экономические показатели проекта планировки	7
	<i>Приложения:</i>	
Прил 1	Каталог координат границ проектируемой территории	8
	Графическая часть	Альбом 1
1	Схема расположения элемента планировочной структуры территории. М 1:5000	Лист 1
2	Проект планировки М 1:2000	Лист 2- Лист 3
3	Проект межевания М 1:2000	Лист 4- Лист 7
	Градостроительный план (в составе проекта межевания) разработан в соответствии с приказом Министерства регионального развития Российской Федерации от 10.05.2011 № 207.	











Проект планировки территории и проект межевания территории в составе проекта планировки территории для строительства линейного объекта – «Два трубопровода холодного водоснабжения от городских очистных сооружений водозабора до мкр. Каринторф г. Кирово-Чепецка»

Заказчик: Администрация МО «Город Кирово-Чепецк»

Контракт: № 0140300029912000342-0174313-01 от 26.10.2012 г.

Шифр: 0140300029912000342-0174313-01-26.10-2012-ППМЛ

Генеральный директор

О.Г. Созинов

Директор по градостроительному проектированию

М.Л. Башорина

Проект планировки территории и проект межевания территории в составе проекта планировки территории для строительства линейного объекта – «Два трубопровода холодного водоснабжения от городских очистных сооружений водозабора до мкр. Каринторф г. Кирово-Чепецка»

ТОМ 2

Материалы по обоснованию обоснование положений по размещению линейного объекта

СОСТАВ ПРОЕКТА ПЛАНИРОВКИ И МЕЖЕВАНИЯ

№ п/п	Наименование	
1	Основная часть (утверждаемые материалы)	
	Положения о размещении линейного объекта	Том 1
	Графическая часть	Альбом 1
	Градостроительный план	
2	Материалы по обоснованию	
	Обоснование положений по размещению линейного объекта	Том 2
	Графическая часть	Альбом 2

ВЕДОМОСТЬ ОСНОВНЫХ ССЫЛОЧНЫХ ДОКУМЕНТОВ

№ п/п	Наименование	Прим
1	Градостроительный кодекс Российской Федерации от 29.12.2004 г.	
2	Земельный Кодекс Российской Федерации от 25.10.2001г № 136-ФЗ	
3	СНиП 11-04-2003 Об утверждении инструкции о порядке разработки, согласования экспертизы и утверждения градостроительной документации	
4	СНиП 2.04.02-84* «Водоснабжение. Наружные сети и сооружения»	
5	СНиП 2.07.01-89* Градостроительство. Планировка и застройка городских и сельских поселений»	

Технические решения, принятые в чертежах, соответствуют требованиям градостроительных регламентов, экологических, санитарно-гигиенических, противопожарных норм, действующих на территории Российской Федерации, и обеспечивают безопасную для жизни и здоровья людей эксплуатацию объекта при соблюдении предусмотренных рабочими чертежами, мероприятий.

Директор по градостроительному проектированию

М.Л. Башорина

№ п/п	Наименование	Страница
	Обоснование положений по размещению линейного объекта	Том 2
	Состав материалов проекта планировки и межевания	3
	Материалы по обоснованию. Содержание	4
1	Введение	6
2	Исходно-разрешительная документация	7
3	Обоснование параметров линейного объекта, планируемого к размещению	8
4	Обоснование размещения линейного объекта на планируемой территории	8
5	Обоснование размещения линейного объекта с учетом особых условий использования территорий и мероприятий по сохранению объектов культурного наследия	9
6	Мероприятия по обеспечению пожарной безопасности	9
7	Мероприятия по охране окружающей среды	9
	<i>Приложения:</i>	
Прил. 1	Постановление администрации муниципального образования «Город Кирово-Чепецк» Кировской области от 02.05.2012 г. № 841 «О подготовке документации по планировке территории для строительства линейного объекта на территории муниципального образования «Город Кирово-Чепецк» Кировской области»	10
Прил. 2	Акт выбора и обследования земельного участка № 2013 от 06.08.2012	12
Прил. 3	Постановление администрации Кирово-Чепецкого района Кировской области от 12.05.2012 г. № 664 «О подготовке документации по планировке территории для строительства линейного объекта на территории Просницкого сельского поселения Кирово-Чепецкого района»	17
Прил. 4	Акт о выборе земельного участка	19
Прил. 5	Постановление администрации Кирово-Чепецкого района Кировской области от 14.08.2012 г. № 1199 «О предварительном согласовании земельного участка администрации муниципального образования «Город Кирово-Чепецк» для размещения «Два трубопровода холодного водоснабжения от городских очистных сооружений водозабора до мкр. Каринторф г. Кирово-Чепецка»	23
№ п/п	Наименование	Страница
Прил. 6	Техническое задание на подготовку документации по планировке территории	25
Прил. 7	Технические условия МУП «Водоканал» города Кирово-Чепецка № 445 от 16.05.2012	29
Прил. 8	Технические условия № 3 ОАО «Ростелеком» исх № 51-12/10 от 15.01.2013	32
Прил. 9	Заключение КОГБУ «областной природоохранной центр» № 04-05/25 от 16.05.2012г.	35
	Графическая часть	Альбом 2
	Схема расположения элемента планировочной структуры территории М 1:50000	Лист 1
	Чертеж современного состояния территории. М 1: 2000	Лист 2 – Лист 3

1. Введение

Проект планировки территории и проект межевания территории в составе проекта планировки территории для строительства линейного объекта: «Два трубопровода холодного водоснабжения от городских очистных сооружений водозабора до мкр. Каринторф г. Кирово-Чепецка» выполнен на основании:

- ст. 41-44 Градостроительного кодекса Российской Федерации от 29.12.2004 г. № 190-ФЗ;
- Постановление администрации муниципального образования «Город Кирово-Чепецк» Кировской области от 02.05.2012 г. № 841 «О подготовке документации по планировке территории для строительства линейного объекта на территории муниципального образования «Город Кирово-Чепецк» Кировской области» (приложение 1);
- Постановления администрации Кирово-Чепецкого района Кировской области от 12.05.2012 г. № 664 «О подготовке документации по планировке территории для строительства линейного объекта на территории Просницкого сельского поселения Кирово-Чепецкого района» (приложение 3).

Проект планировки территории и проект межевания территории в составе проекта планировки территории для строительства линейного объекта: «Два трубопровода холодного водоснабжения от городских очистных сооружений водозабора до мкр. Каринторф г. Кирово-Чепецка» разработан для выделения элементов планировочной структуры и установления параметров планируемого размещения линейных объектов на территории предприятия г. Киров-Чепецка и Кирово-Чепецкого района.

Состав и содержание данного проекта соответствуют ст.42 Градостроительного кодекса Российской Федерации. Работа по проектированию планировки участка выполнена в соответствии с действующими архитектурно-строительными, санитарно-гигиеническими и противопожарными нормами и правилами, законами и правовыми актами Кировской области.

Проектная документация по планировке территории состоит из основной части, которая подлежит утверждению, и материалов по ее обоснованию.

Основная часть проекта планировки территории включает в себя:

1. Графическую часть, содержащую:

- схему размещения проектируемой территории в структуре поселения,
- чертеж проекта планировки,
- чертеж проекта межевания,
- градостроительный план.

2. Текстовую часть, содержащую:

- положения о характеристиках развития системы газоснабжения проектируемой территории, в том числе параметрах застройки территории и характеристиках инженерно-технического обеспечения, необходимых для развития территории.

Материалы по обоснованию проекта планировки территории включают в себя материалы:

1. Графическую часть, содержащую:

- схему размещения проектируемой территории в структуре поселения,
- схему использования территории в период подготовки проекта планировки территории.

2. Текстовую часть, содержащую:

- обоснование положений, касающихся определения параметров застройки территории и характеристик инженерно-технического обеспечения.

2. Исходно-разрешительная документация

Для разработки проекта планировки территории и проект межевания в составе проекта планировки территории для строительства линейного объекта: «Два трубопровода холодного водоснабжения от городских очистных сооружений водозабора до мкр. Каринторф г. Кирово-Чепецка» получены исходные данные и условия:

- Техническое задание на подготовку документации по планировке территории (приложение 6);
- Технические условия МУП «Водоканал» города Кирово-Чепецка № 445 от 16.05.2012 (приложение 7);
- Технические условия №3 ОАО «Ростелеком» исх.№ 51-12/10 от 15.01.2013 (приложение 8).

Проект планировки разработан в соответствии с действующими нормами, правилами, стандартами.

3. Обоснование параметров линейного объекта, планируемого к размещению

Проектом планировки и межевания предусматривается размещение двух трубопроводов холодного водоснабжения от городских очистных сооружений водозабора г. Кирово-Чепецка (район городского квартала Угробино) вдоль дороги Кирово-Чепецк – Зуевка до исправительной колонии № 11, далее вдоль дороги на МКР Каринторф через р. Чепца по территории Кирово-Чепецкого района до МКР Каринторф г. Кирово-Чепецка.

Разведанных и учтенных Государственным балансом запасов твердых полезных ископаемых не имеется.

Изъятия земельного участка под строительство линейного объекта не требуется.

Возмещение убытков правообладателям земельных участков, - в случае их изъятия во временное и (или) постоянное пользование не предусматривается.

Отвод земель временно отводимых на период строительства не требуется.

4. Обоснование размещения линейного объекта на проектируемой территории

Проектируемые водоводы пройдут:

- по кадастровым участкам 43:42.000072:41; 43:42.000000:47; 43:12.000083:292; 43:12.000083:210; 43:12.000083:212; 43:12.000083:290; 43:12.000083:426; 43:12.000083:293; 43:12.000083:298; 43:42.300079:35 в границах кадастровых кварталов 43:42.000000; 43:42.000072; 43:42.300079; 43:12.000083 г. Кирово-Чепецка;
- по кадастровым участкам 43:12:310101:5; 43:12:000000:202 в границах кадастровых кварталов 43:12:430163; 43:12:310101; 43:12:000000. Кирово-Чепецкого района.

Ориентировочная протяженность водоводов – 19 200 м.

5. Обоснование размещения линейного объекта с учетом особых условий использования территорий и мероприятий по сохранению объектов культурного наследия


Прокладка водовода не затрагивает объекты культурного наследия, мероприятий по их сохранению не требуется.

6. Мероприятия по обеспечению пожарной безопасности

Раздел «Мероприятия по обеспечению пожарной безопасности» разрабатывается в рамках общей проектной документации для данного объекта.

7. Мероприятия по охране окружающей среды

Раздел «Охрана окружающей среды» разрабатывается в рамках общей проектной документации для данного объекта.

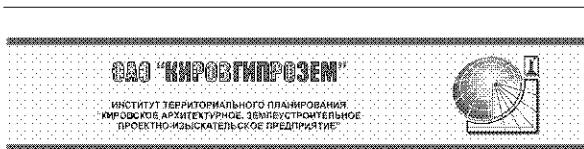

Проект планировки территории и проект межевания территории в составе проекта планировки территории для строительства линейного объекта – «Два трубопровода холодного водоснабжения от городских очистных сооружений водозабора до мкр. Каринторф г. Кирово-Чепецка»

Заказчик: Администрация МО «Город Кирово-Чепецк»

Контракт: № 0140300029912000342-0174313-01 от 26.10.2012 г.

Шифр: 0140300029912000342-0174313-01-26.10-2012-ИПМЛ

Генеральный директор О.Г. Соколов
 Директор по градостроительному проектированию М.Л. Башорина

Проект планировки территории и проект межевания территории в составе проекта планировки территории для строительства линейного объекта – «Два трубопровода холодного водоснабжения от городских очистных сооружений водозабора до мкр. Каринторф г. Кирово-Чепецка»

АЛЬБОМ 2

Материалы по обоснованию

СОСТАВ ПРОЕКТА ПЛАНИРОВКИ И МЕЖЕВАНИЯ

№ п/п	Наименование	
1	Основная часть (утверждаемые материалы)	
	Положения о характеристиках развития систем инженерно-технического обеспечения, необходимых для развития территории	Том 1
	Графическая часть	Альбом 1
	Градостроительный план	
2	Материалы по обоснованию	
	Обоснование положений по размещению линейного объекта	Том 2
	Графическая часть	Альбом 2

ВЕДОМОСТЬ ОСНОВНЫХ И ССЫЛОЧНЫХ ДОКУМЕНТОВ

№ п/п	Наименование	Прим
1	Градостроительный кодекс Российской Федерации от 29.12.2004 г.	
2	Земельный Кодекс Российской Федерации от 25.10.2001г № 136-ФЗ	
3	СНиП 11-04-2003 Об утверждении инструкции о порядке разработки, согласования экспертизы и утверждения градостроительной документации	
4	СНиП 2.04.02-84* «Водоснабжение. Наружные сети и сооружения»	
5	СНиП 2.07.01-89* Градостроительство. Планировка и застройка городских и сельских поселений»	

Технические решения, принятые в чертежах, соответствуют требованиям градостроительных регламентов, экологических, санитарно-гигиенических, противопожарных норм, действующих на территории Российской Федерации, и обеспечивают безопасную для жизни и здоровья людей эксплуатацию объекта при соблюдении предусмотренных рабочими чертежами, мероприятий.

Директор по градостроительному проектированию М.Л. Башорина

№ п/п	Наименование	Страница
	Обоснование положений по размещению линейного объекта	Том 2
	Состав материалов проекта планировки и межевания	3
	Материалы по обоснованию. Содержание	4
1	Введение	5
2	Исходно-разрешительная документация	6
3	Обоснование параметров линейного объекта, планируемого к размещению	7
4	Обоснование размещения линейного объекта на планируемой территории	7
5	Обоснование размещения линейного объекта с учетом особых условий использования территорий и мероприятий по сохранению объектов культурного наследия	8
6	Мероприятия по обеспечению пожарной безопасности	8
7	Мероприятия по охране окружающей среды	8
	<i>Приложения:</i>	
Прил 1	Постановление администрации муниципального образования «Город Кирово-Чепецк» Кировской области от 02.05.2012 г. № 841 «О подготовке документации по планировке территории для строительства линейного объекта на территории муниципального образования «Город Кирово-Чепецк» Кировской области»	
Прил 2	Акт выбора и обследования земельного участка № 2013 от 06.08.2012	
Прил 3	Постановление администрации Кирово-Чепецкого района Кировской области от 12.05.2012 г. № 664 «О подготовке документации по планировке территории для строительства линейного объекта на территории Просницкого сельского поселения Кирово-Чепецкого района»	
Прил 4	Акт о выборе земельного участка	
Прил 5	Постановление администрации Кирово-Чепецкого района Кировской области от 14.08.2012 г. № 1199 «О предварительном согласовании земельного участка администрации муниципального образования «Город Кирово-Чепецк» для размещения «Два трубопровода холодного водоснабжения от городских очистных сооружений водозабора до мкр. Каринторф г. Кирово-Чепецка»	
№ п/п	Наименование	Страница
Прил 6	Техническое задание на подготовку документации по планировке территории	
Прил 7	Технические условия МУП «Водоканал» города Кирово-Чепецка № 445 от 16.05.2012	
Прил 8	Технические условия №3 ОАО «Ростелеком» и сх. № 51-12/10 от 15.01.2013	
Прил 9	Заключение КОГБУ «областной природоохранный центр» № 04-05/25 от 16.05.2012г.	
	Графическая часть	Альбом 2
	Схема расположения элемента планировочной структуры территории. М 1:50000	Лист 1
	Чертеж современного состояния территории. М 1: 2000	Лист 2 – Лист 3

Градостроительный план земельного участка

№ | R | U | 4 | 3 | | | |

Градостроительный план земельного участка подготовлен на основании
Постановление администрации муниципального образования «Город Кирово-Чепецк»

Кировской области № 841 от 02.05.2012 «О подготовке документации по планировке

территории для строительства линейного объекта на территории

муниципального образования «Город Кирово-Чепецк Кировской области»

(реквизиты решения уполномоченного федерального органа исполнительной власти, или органа исполнительной власти субъекта Российской Федерации, или органа местного самоуправления о подготовке документации по планировке территории, либо реквизиты обращения и ф.и.о. заявителя – физического лица, либо реквизиты обращения и наименование заявителя – юридического лица о выдаче градостроительного плана земельного участка)

Местонахождение земельного участка
Кировская область
(субъект Российской Федерации)
Муниципальное образование «Город Кирово-Чепецк»
(муниципальный район или городской округ)

(поселение)

Кадастровый номер земельного участка

Описание местоположения границ земельного участка в границах кадастровых кварталов
43:42:000000; 43:42:000072; 43:42:300079; 43:12:000083 г. Кирово-Чепецка

Площадь земельного участка 1,75га

Описание местоположения проектируемого объекта на земельном участке (объекта капитального строительства): Проектируемый трубопровод холодного водоснабжения пройдет по территории кадастровых участков 43:42:000072:41; 43:42:000000:47; 43:12:000083:292; 43:12:000083:210; 43:12:000083:212; 43:12:000083:290; 43:12:000083:426; 43:12:000083:293; 43:12:000083:298; 43:42:300079:35

План подготовлен Союзная Ольга Геннадьевич Генеральный директор ОАО «Кировэнергоз»
(ф.и.о., должность уполномоченного лица, наименование органа или организации)
М.П. _____ / О.Г.Союзная /
(дата) (подпись) (расшифровка подписи)

Представлен в Администрацию г. Кирово-Чепецка
(наименование уполномоченного федерального органа исполнительной власти, или органа исполнительной власти субъекта Российской Федерации, или органа местного самоуправления)

(дата)

2. Информация о разрешенном использовании земельного участка, требованиях к назначению, параметрам и размещению объекта капитального строительства

Действие градостроительного регламента не распространяется на земельные участки.

предназначены для размещения линейных объектов и (или) занятые линейными объектами
(наименование представительного органа местного самоуправления, реквизиты акта об утверждении правил землепользования и застройки, информация об всех предусмотренных градостроительным регламентом видах разрешенного использования земельного участка (за исключением случаев представления земельного участка для государственных или муниципальных нужд))

2.1. Информация о разрешенном использовании земельного участка:

основные виды разрешенного использования земельного участка:

условно разрешенные виды использования земельного участка:

вспомогательные виды использования земельного участка:

2.2. Требования к назначению, параметрам и размещению объекта капитального строительства на указанном земельном участке. Назначение объекта капитального строительства

Назначение объекта капитального строительства
№ Заполнение не требуется, _____
(согласно чертежу) (назначение объекта капитального строительства)

2.2.1. Предельные (минимальные и (или) максимальные) размеры земельных участков и объектов капитального строительства, в том числе площадь:

Кадастровый номер земельного участка согласно чертежу градостр. плана	1. Длина (метров)		2. Ширина (метров)		3. Полоса отчуждения	4. Охраняемые зоны	5. Площадь земельного участка (га)	6. Номер объекта кап. стро-ва согласно чертежу градостр. плана		8. Площадь объекта кап. стро-ва (га)
	макс.	мин.	макс.	мин.						
Заполнение не требуется	Заполнение не требуется	Заполнение не требуется	Заполнение не требуется	Заполнение не требуется	Заполнение не требуется	Заполнение не требуется	Заполнение не требуется	Заполнение не требуется	Заполнение не требуется	Заполнение не требуется

2.2.2. Предельное количество этажей Заполнение не требуется

или предельная высота зданий, строений, сооружений _____ м²

2.2.3. Максимальный процент застройки в границах земельного участка Заполнение не требуется %².

2.2.4. Иные показатели: Заполнение не требуется

2.2.5. Требования к назначению, параметрам и размещению объекта капитального строительства на указанном земельном участке

Назначение объекта капитального строительства
№ _____ Трубопровод холодного водоснабжения
(согласно чертежу) (назначение объекта капитального строительства)

Предельные (минимальные и (или) максимальные) размеры земельных участков:

Номер участка согласно чертежу градостроительного плана	Длина (м)	Ширина (м)	Площадь (га)	Полоса отчуждения	Охраняемые зоны
1	5574,66	4-8	1,75	-	Охраняемые зоны инженерных сетей (водопровод, канализация, электрический кабель), инженерно-транспортных сооружений

3. Информация о расположенных в границах земельного участка объектах капитального строительства и объектах культурного наследия

3.1. Объекты капитального строительства

№ _____
(согласно чертежу градостроительного плана) (назначение объекта капитального строительства)

инвентаризационный или кадастровый номер _____
технический или кадастровый паспорт объекта подготовлен _____ (дата)

(наименование организации (органа) государственного кадастрового учета объектов недвижимости или государственного технического учета и технической инвентаризации объектов капитального строительства)

3.2. Объекты, включенные в единый государственный реестр объектов культурного наследия (памятников истории и культуры) народов Российской Федерации

№ _____ Не имеется
(согласно чертежу градостроительного плана) (назначение объекта культурного наследия)

(наименование органа государственной власти, принявшего решение о включении выявленного объекта культурного наследия в реестр, реквизиты этого решения)

регистрационный номер в реестре _____ от _____ (дата)

4. Информация о разделении земельного участка

(наименование и реквизиты документа, определяющего возможность или невозможность разделения)

Градостроительный план земельного участка

№	R	U	4	3					
---	---	---	---	---	--	--	--	--	--

Градостроительный план земельного участка подготовлен на основании
 Постановление администрации муниципального образования «Город Кирово-Чепецк»
 № 2270 от 03.09.2012 «О подготовке документации по планировке территории для
 строительства линейного объекта на территории муниципального образования

«Город Кирово-Чепецк Кировской области»

(реквизиты решения уполномоченного федерального органа исполнительной власти, или органа исполнительной власти субъекта Российской Федерации, или органа местного самоуправления о подготовке документации по планировке территории, либо реквизиты обращения и ф.и.о. заявителя – физического лица, либо реквизиты обращения и наименование заявителя – юридического лица о выдаче градостроительного плана земельного участка)

Местонахождение земельного участка
 Кировская область
 (субъект Российской Федерации)
 Муниципальное образование «Город Кирово-Чепецк»
 (муниципальный район или городской округ)
 (поселение)

Кадастровый номер земельного участка

Описание местоположения границ земельного участка Внутриплощадочные железнодорожные пути №№ ММ64 - 1А, б, б1, XIII в. Кирово-Чепецк

Площадь земельного участка 0,7344

Описание местоположения проектируемого объекта на земельном участке (объекта капитального строительства) Проектируемые внутриплощадочные железнодорожные пути расположены на территории ОАО «ЗМУ КЧХК»

План подготовлен Соколов Олег Геннадьевич Генеральный директор ОАО «Кировгазпром»
 (ф.и.о., должность уполномоченного лица, наименование органа или организации)

М.П. (дата) (подпись) / О.Г.Соколов / (расшифровка подписи)

Представлен в Управление градостроительства и архитектуры администрации города Кирова
 (наименование уполномоченного федерального органа исполнительной власти, или органа исполнительной власти субъекта Российской Федерации, или органа местного самоуправления)
 (дата)

2. Информация о разрешенном использовании земельного участка, требованиях к назначению, параметрам и размещению объекта капитального строительства

Действие градостроительного регламента не распространяется на земельные участки занятые линейными объектами
 (наименование представительного органа местного самоуправления, реквизиты акта об утверждении правил землепользования и застройки, информация обо всех предусмотренных градостроительным регламентом видах разрешенного использования земельного участка (за исключением случаев предоставления земельного участка для государственных или муниципальных нужд))

2.1. Информация о разрешенном использовании земельного участка
 основные виды разрешенного использования земельного участка:
 условно разрешенные виды использования земельного участка:
 вспомогательные виды использования земельного участка:

2.2. Требования к назначению, параметрам и размещению объекта капитального строительства на указанном земельном участке. Назначение объекта капитального строительства

Назначение объекта капитального строительства
 № Заполнение не требуется, (назначение объекта капитального строительства)
 (согласно чертежу)

2.2.1. Предельные (минимальные и (или) максимальные) размеры земельных участков и объектов капитального строительства, в том числе площадь:

Кадастровый номер земельного участка согласно чертежу градостр. плана	1. Длина (метров)	2. Ширина (метров)	3. Полоса отчуждения	4. Охраняемые зоны	5. Площадь земельного участка (га)	6. Номер объекта кап. строительства согласно чертежу градостр. плана	7. Размер (м)		8. Площадь объекта кап. строительства (га)
							макс.	мин.	
Заполнение не требуется	Заполнение не требуется	Заполнение не требуется	Заполнение не требуется	Заполнение не требуется	Заполнение не требуется	Заполнение не требуется	Заполнение не требуется	Заполнение не требуется	Заполнение не требуется

2.2.2. Предельное количество этажей Заполнение не требуется
 или предельная высота зданий, строений, сооружений _____ м²

2.2.3. Максимальный процент застройки в границах земельного участка Заполнение не требуется %².

2.2.4. Иные показатели Заполнение не требуется

2.2.5. Требования к назначению, параметрам и размещению объекта капитального строительства на указанном земельном участке

Назначение объекта капитального строительства
 № Железнодорожные пути
 (согласно чертежу) (назначение объекта капитального строительства)

Предельные (минимальные и (или) максимальные) размеры земельных участков:

Номер участка согласно чертежу градостроительного плана	Длина (м)	Ширина (м)	Площадь (га)	Полоса отчуждения	Охраняемые зоны
1	1419	5,2	0,7344	-	Охраняемые зоны инженерных сетей (водопровод, канализация, электрический кабель), инженерно-транспортных сооружений

3. Информация о расположенных в границах земельного участка объектах капитального строительства и объектах культурного наследия

3.1. Объекты капитального строительства


№ (согласно чертежу градостроительного плана) (назначение объекта капитального строительства)
 инвентаризационный или кадастровый номер
 технический или кадастровый паспорт объекта подготовлен (дата)
 (наименование организации (органа) государственного кадастрового учета объектов недвижимости или государственного технического учета и технической инвентаризации объектов капитального строительства)


3.2. Объекты, включенные в единый государственный реестр объектов культурного наследия (памятников истории и культуры) народов Российской Федерации

№ Не имеется (назначение объекта культурного наследия)
 (наименование органа государственной власти, принявшего решение о включении выявленного объекта культурного наследия в реестр, реквизиты этого решения)

регистрационный номер в реестре от (дата)

4. Информация о разделении земельного участка
 (наименование и реквизиты документа, определяющего возможность или невозможность разделения)

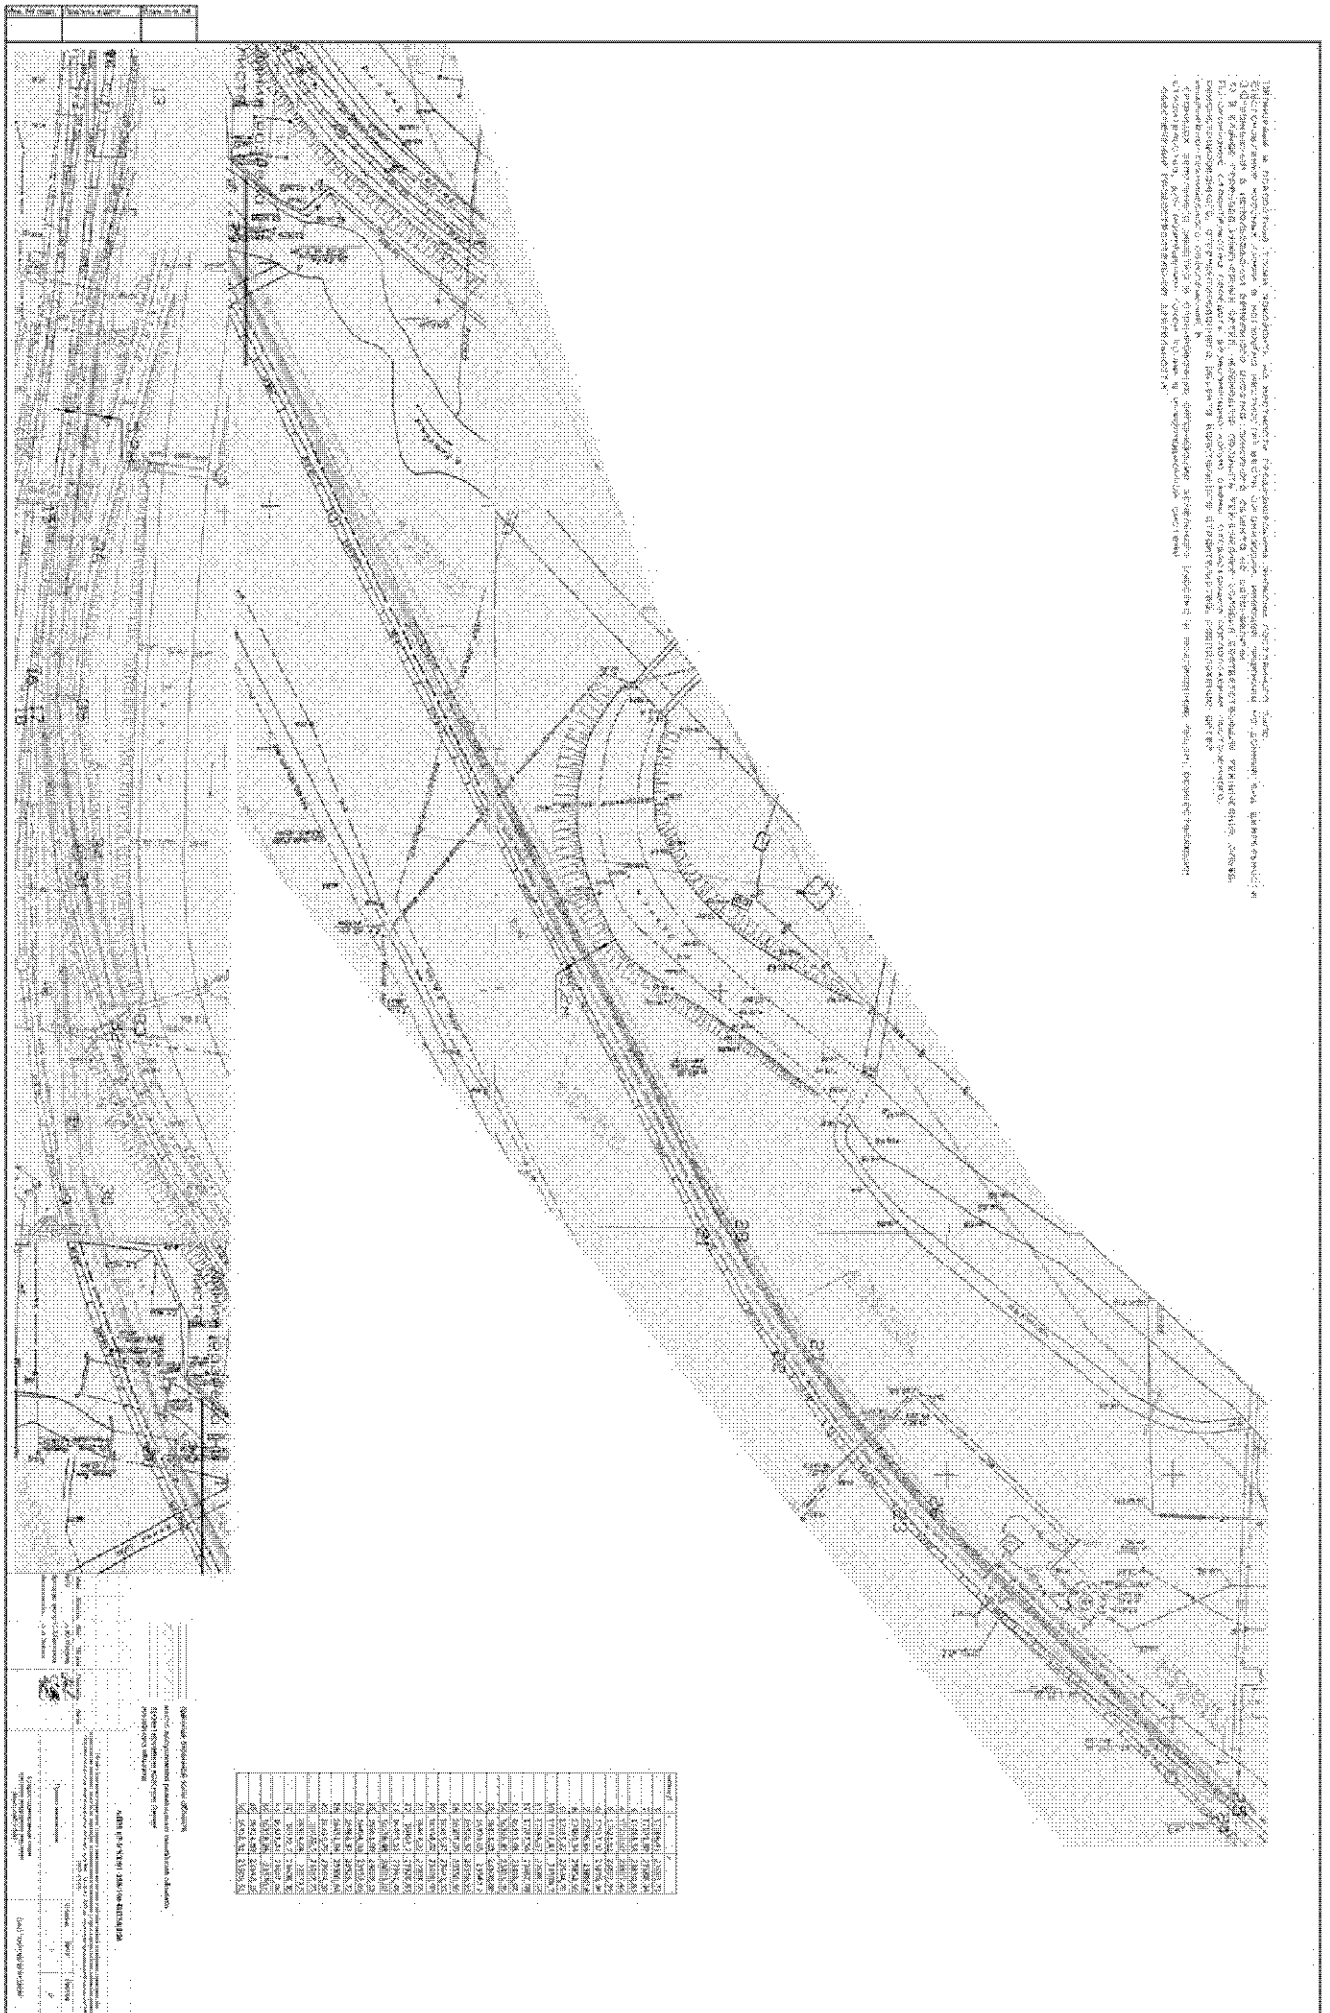

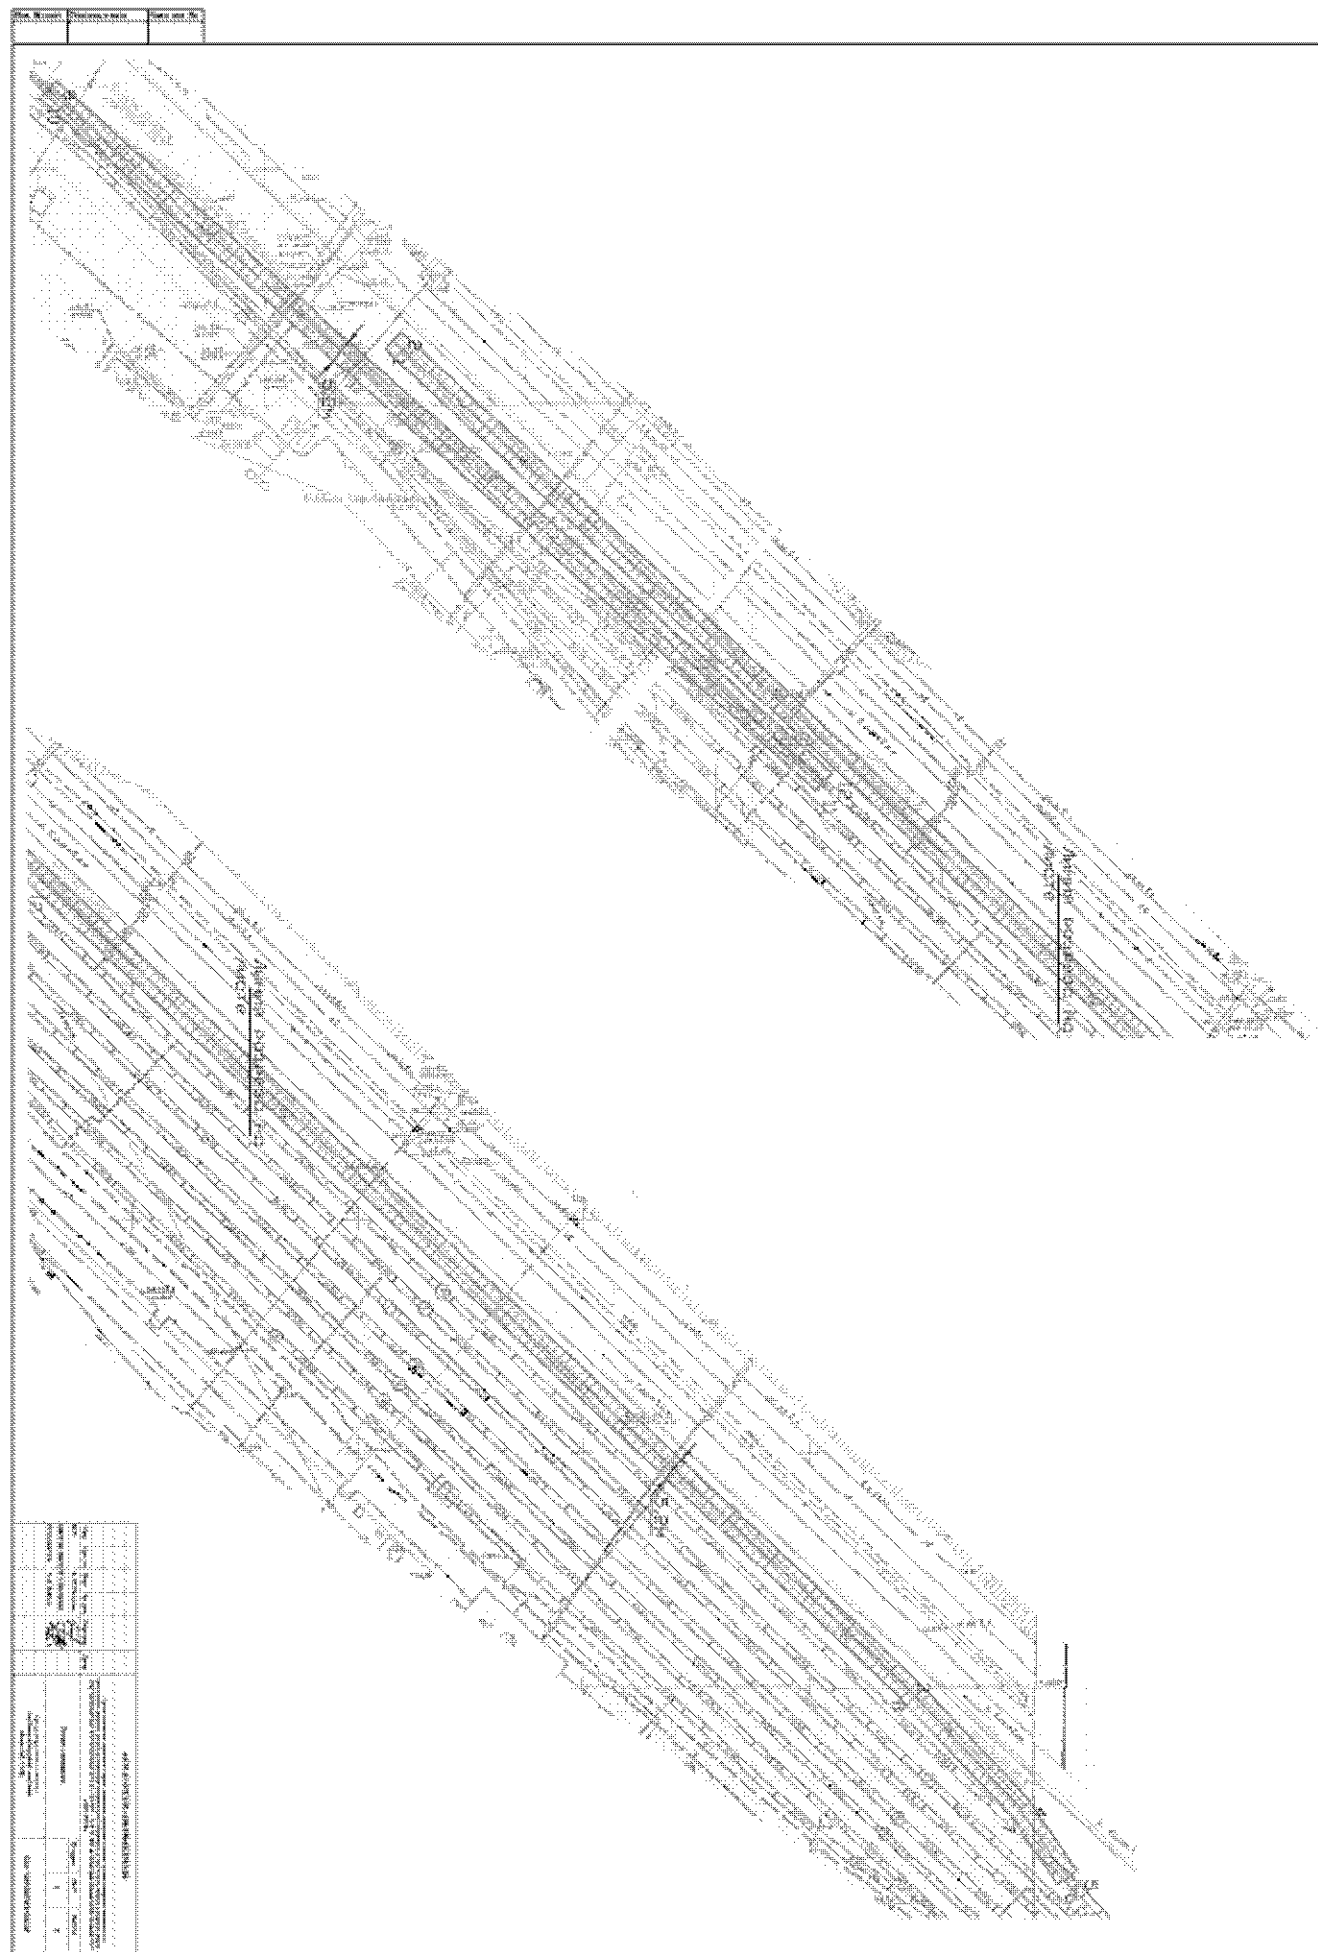

Учредитель: Администрация муниципального образования «Город Кирово-Челец» Кировской области.
 Информационный бюллетень сверстан с готового набора и отпечатан в ООО «Движение-Полиграфдизайн»,
 ул. Кирова, 4, тел./факс 4-12-54. Тираж 50. 2013 г. Ответственный за выпуск: Чиженов Е.Д. Распространяется бесплатно.