



**АДМИНИСТРАЦИЯ МУНИЦИПАЛЬНОГО ОБРАЗОВАНИЯ
«ГОРОД КИРОВО-ЧЕПЕЦК»
КИРОВСКОЙ ОБЛАСТИ**

ПОСТАНОВЛЕНИЕ

23.11.2015

№ 2368

г. КирОВО-Чепецк

О внесении и утверждении изменений в дислокацию технических средств регулирования дорожного движения (дорожных знаков и разметки)

В соответствии с Федеральным законом от 06.10.2003 №131-ФЗ «Об общих принципах организации местного самоуправления в Российской Федерации», Федеральным законом от 10.12.1995 № 196-ФЗ «О безопасности дорожного движения», Уставом муниципального образования «Город КирОВО-Чепецк» Кировской области, администрация муниципального образования «Город КирОВО-Чепецк» Кировской области ПОСТАНОВЛЯЕТ:

1. Внести и утвердить в дислокацию технических средств регулирования дорожного движения (дорожных знаков и разметки) г. КирОВО-Чепецк Кировской области, утверждённую постановлением администрации муниципального образования «Город КирОВО-Чепецк» Кировской области от 29.01.2014 №77 (в редакции постановлений администрации муниципального образования «Город КирОВО-Чепецк» Кировской области от 03.03.2014 №198, 25.04.2014 №464, от 04.07.2014 №1114, от 29.01.2015 №63) следующие изменения:

1.1. С 17.07.2017 в отношении:

1.1.1. Пр.Кирова, 16. Прилагается.

1.1.2. Перекрёсток ул.Ленина, ул.Калинина. Прилагается.

1.1.3. Ул.Ленина, 1б. Прилагается.

1.1.4. Пр.Кирова, 12. Прилагается.

1.2. С 31.12.2015 в отношении:

1.2.1. Перекрёсток пр.Мира, ул.Энгельса. Прилагается.


2. Отделу организационного обеспечения администрации муниципального образования «Город Кирово-Чепецк» Кировской области обеспечить официальное опубликование настоящего постановления в средствах массовой информации и размещение на официальном сайте муниципального образования «Город Кирово-Чепецк» Кировской области.

3. Контроль за выполнением настоящего постановления возложить на заместителя главы администрации муниципального образования «Город Кирово-Чепецк» Кировской области по городскому хозяйству Двинину Н.С.


Глава администрации
города Кирово-Чепецка

М.А. Шинкарёв

Утверждено
постановлением
администрации
муниципального образования
«Город Кирово-Чепецк»
Кировской области
от 23.11.2015 № 2368

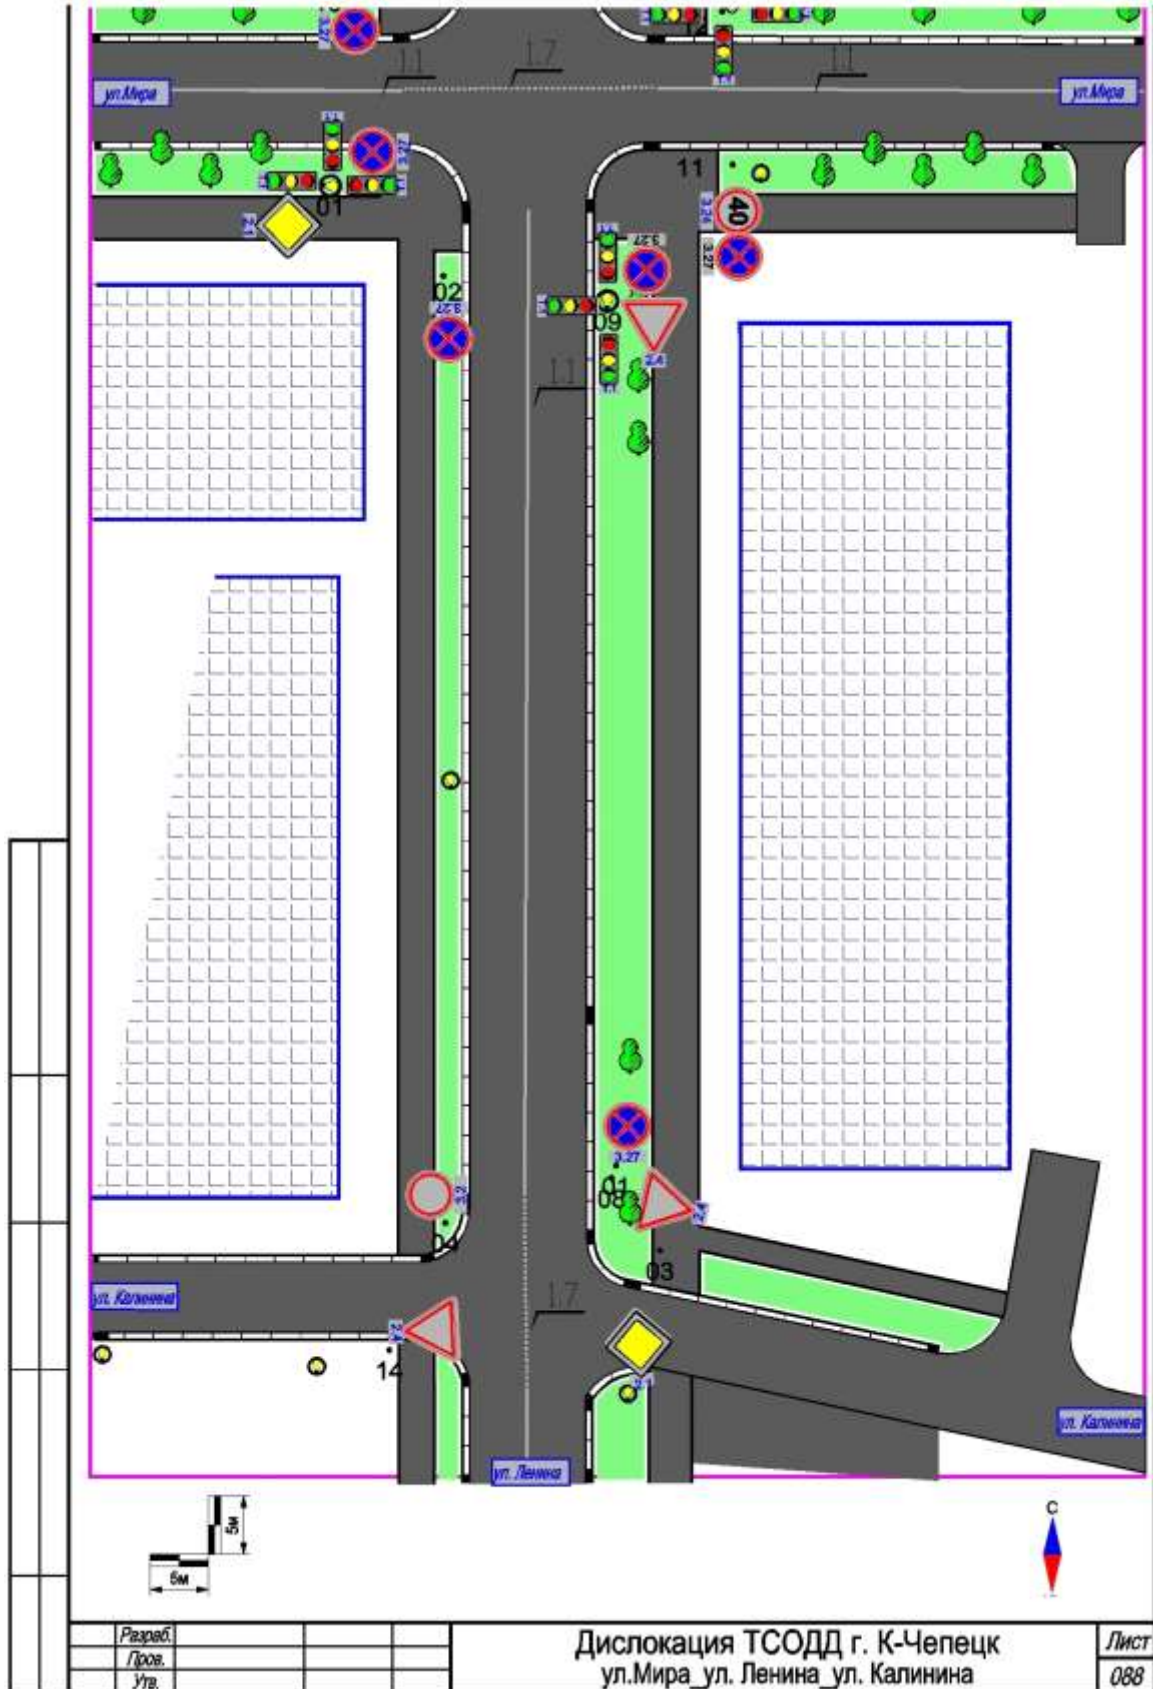


Утверждено
 постановлением
 администрации
 муниципального образования
 «Город Кирово-Чепецк»
 Кировской области
 от 23.11.2015 № 2368

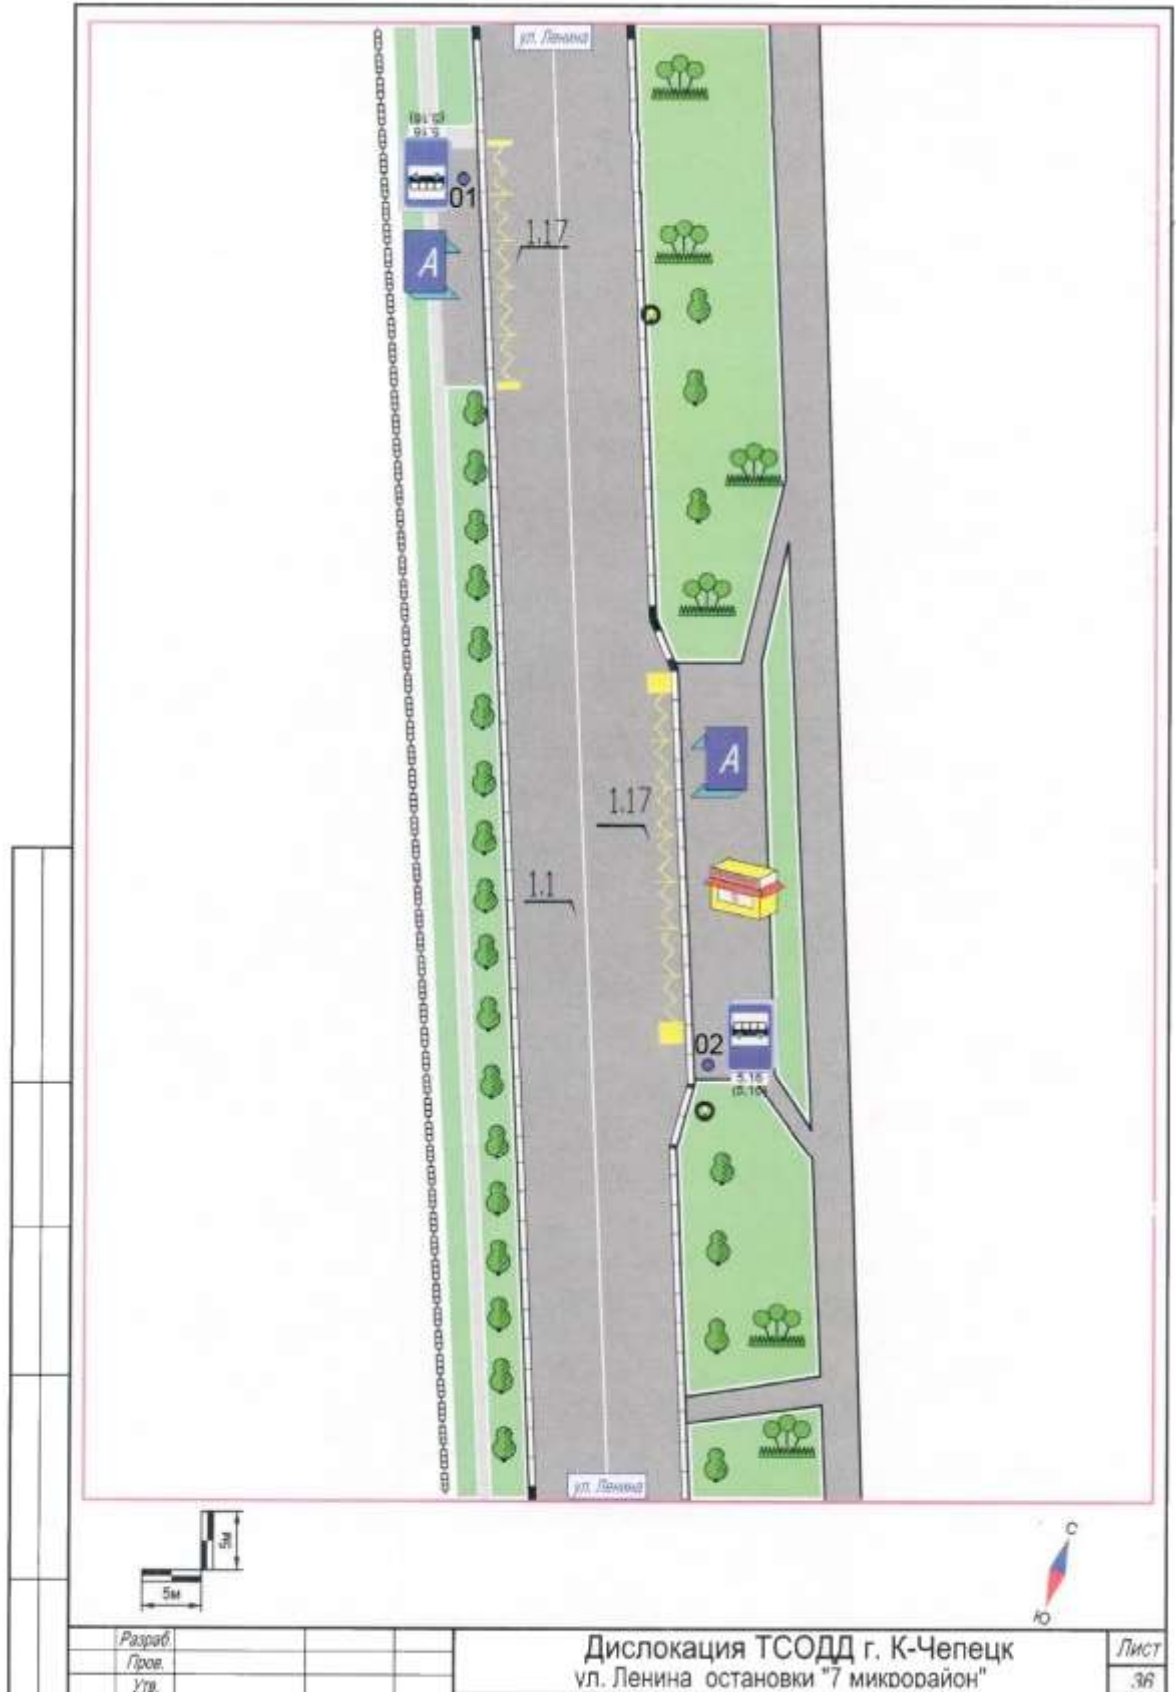

Разраб.	
Прое.	
Утв.	

Дислокация ТСОДД г. К-Чепецк
 ул. Ленина остановки "7 микрорайон"

Утверждено
 постановлением
 администрации
 муниципального образования
 «Город Кирово-Чепецк»
 Кировской области
 от 23.11.2015 № 2368

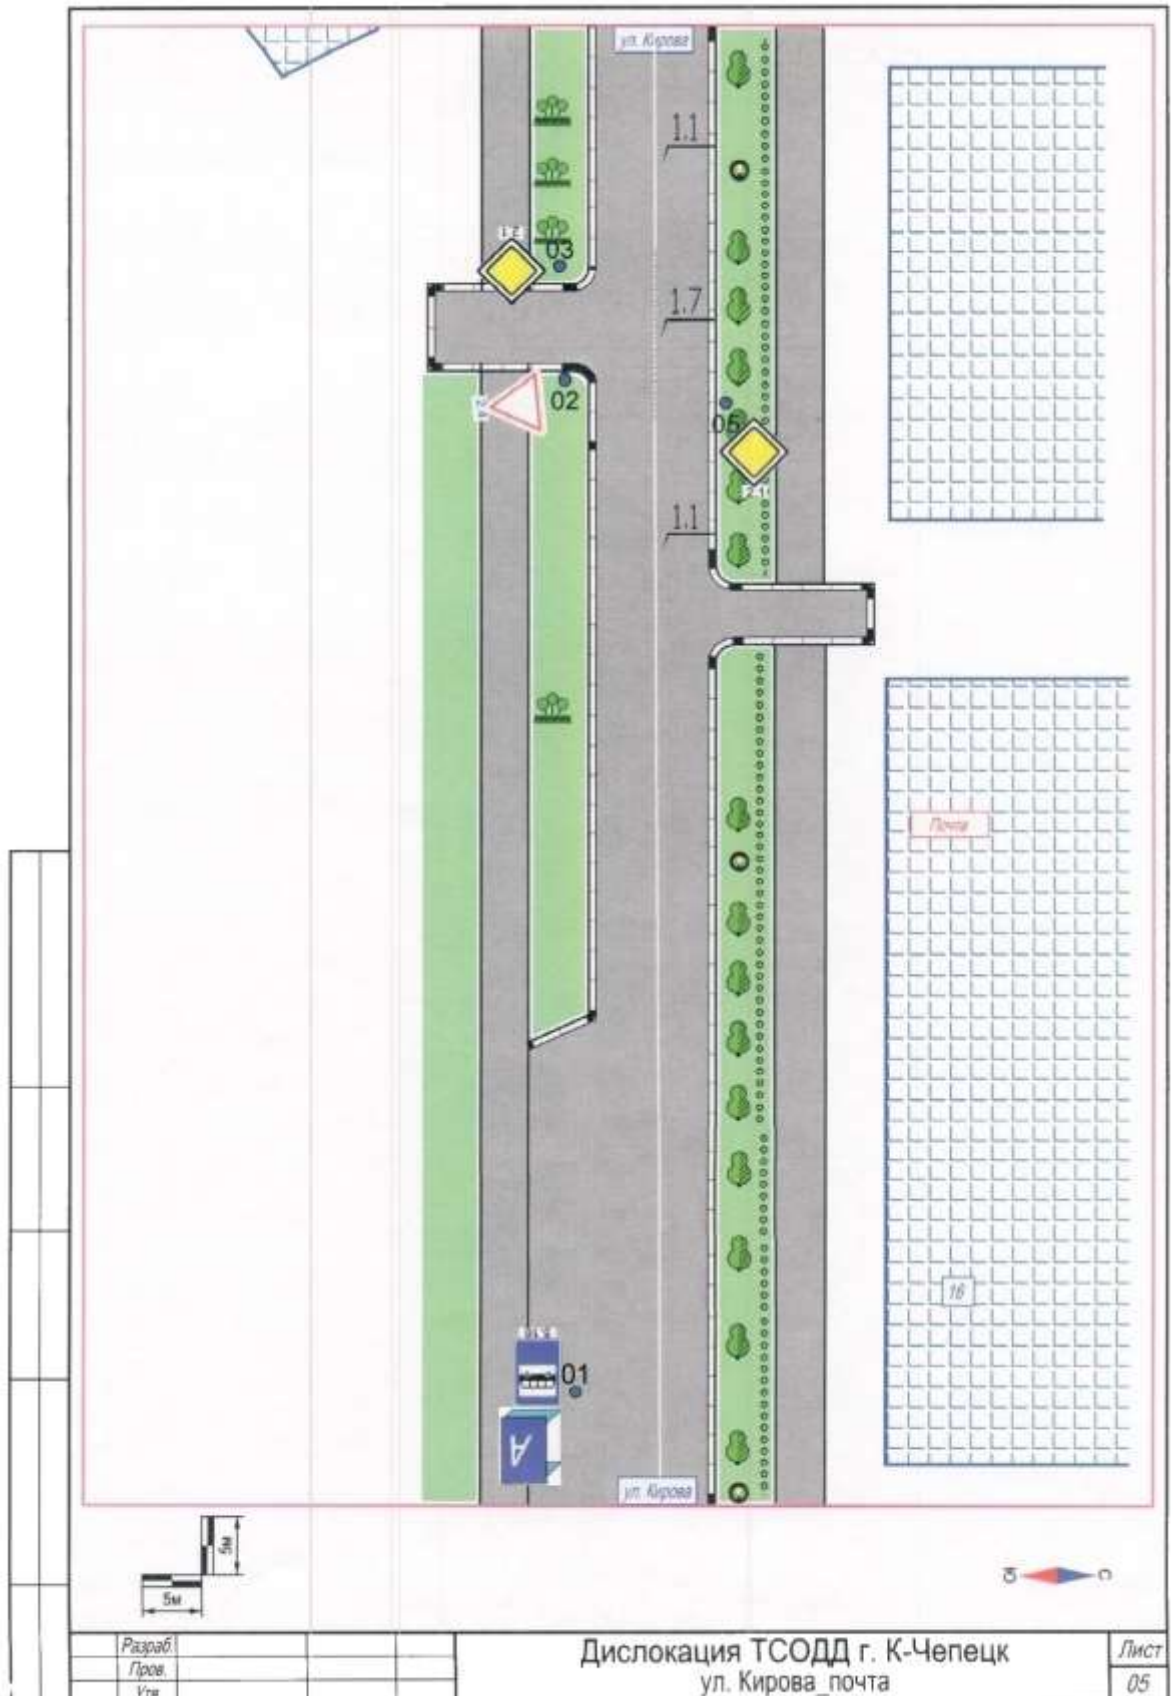



Разраб.			
Проект			
Утв.			

Дислокация ТСОДД г. К-Чепецк
 ул. Кирова_почта

Лист
 05

Утверждено
постановлением
администрации
муниципального образования
«Город Кирово-Чепецк»
Кировской области
от 23.11.2015 № 2368

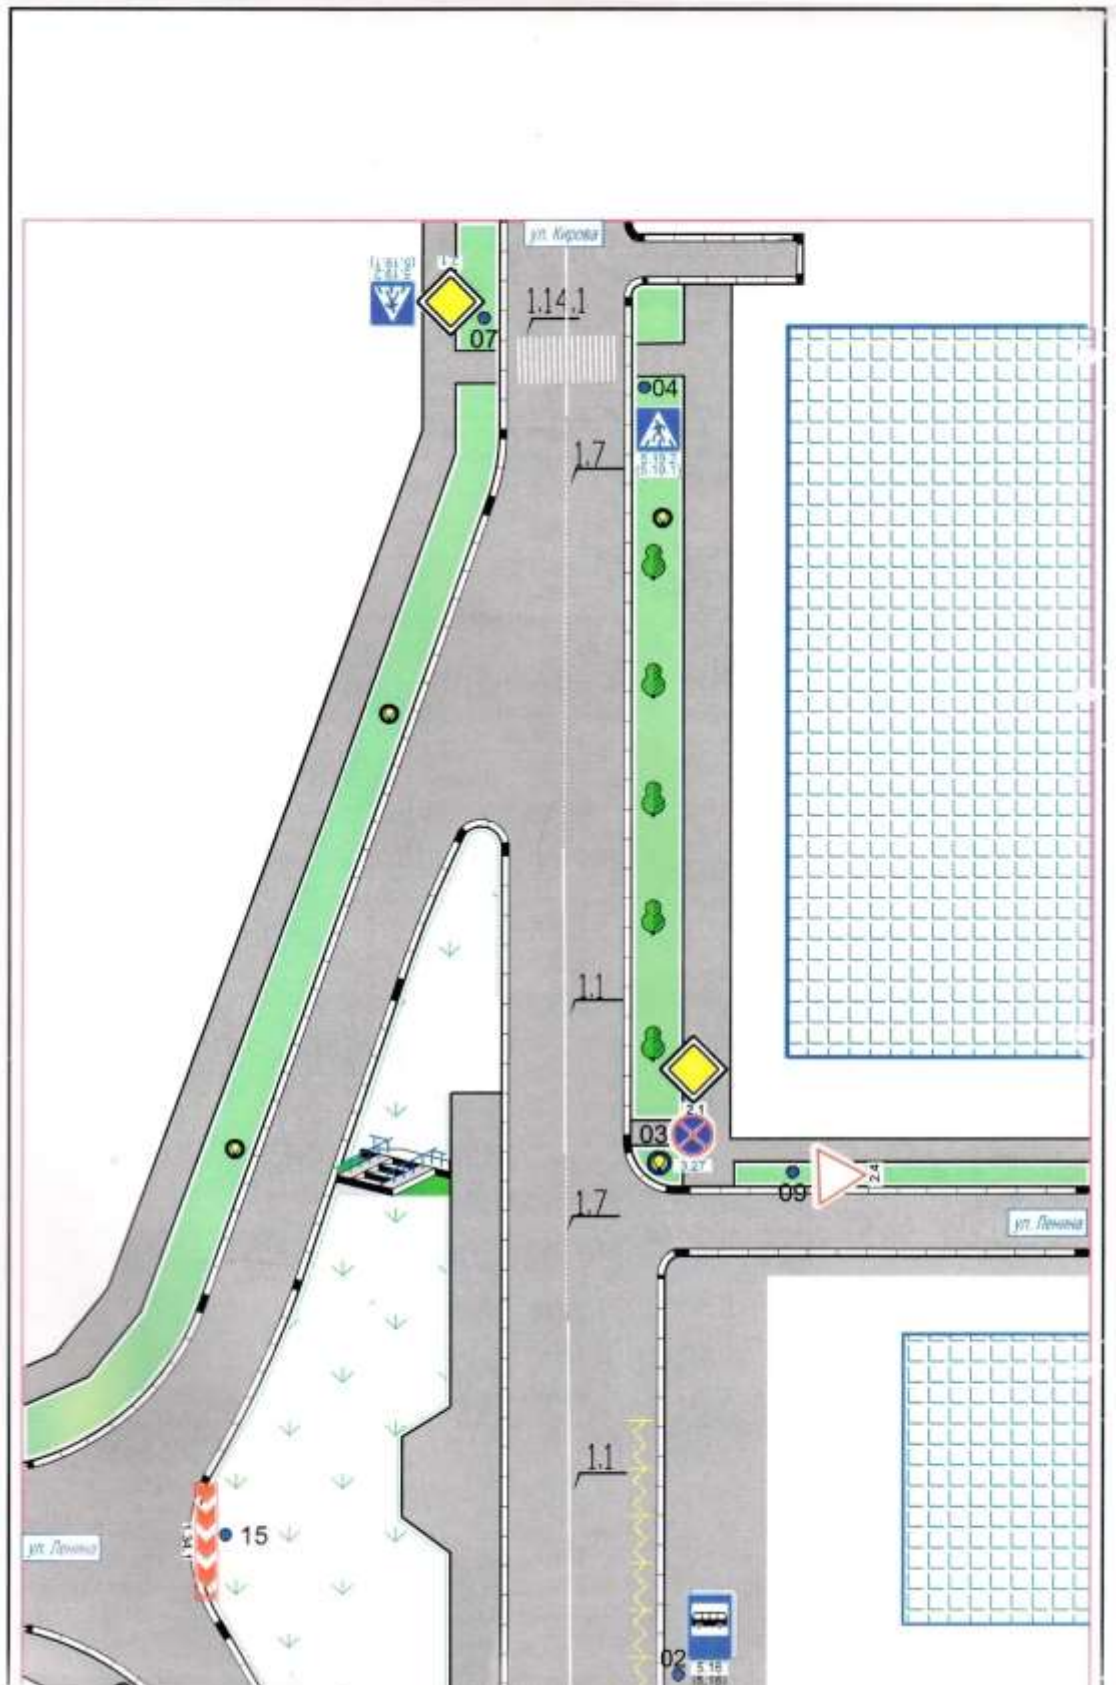

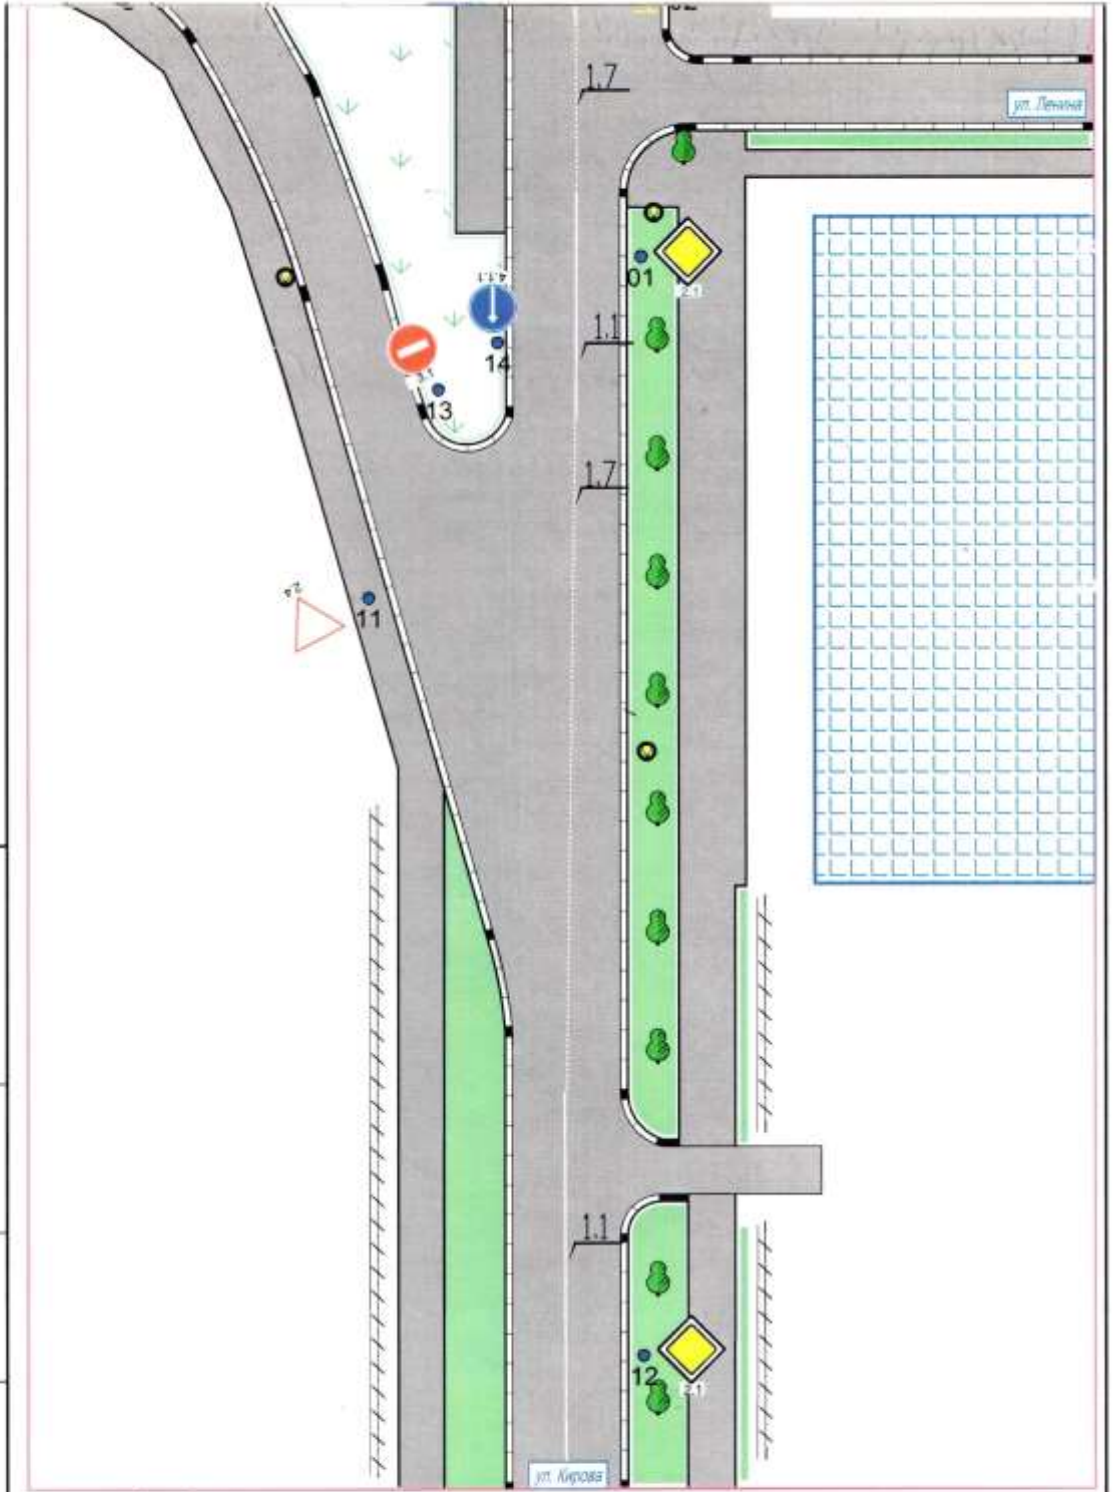

Разраб.				Дислокация ТСОДД г. К-Чепецк ул. Кирова ул. Ленина	Лист
Прое.					04
Утв.					

Утверждено
 постановлением
 администрации
 муниципального образования
 «Город Кирово-Чепецк»
 Кировской области
 от 23.11.2015 № 2368

