ФОРМИРОВАНИЕ
КОМФОРТНОЙ
ГОРОДСКОЙ СРЕДЫ

АДМИНИСТРАЦИЯ
ГОРОДА КИРОВО-ЧЕПЕЦК

Дизайн-проект

благоустройства дворовой территории
многоквартирного дома № 37 по ул. Алексея Некрасова

Ситуационный план

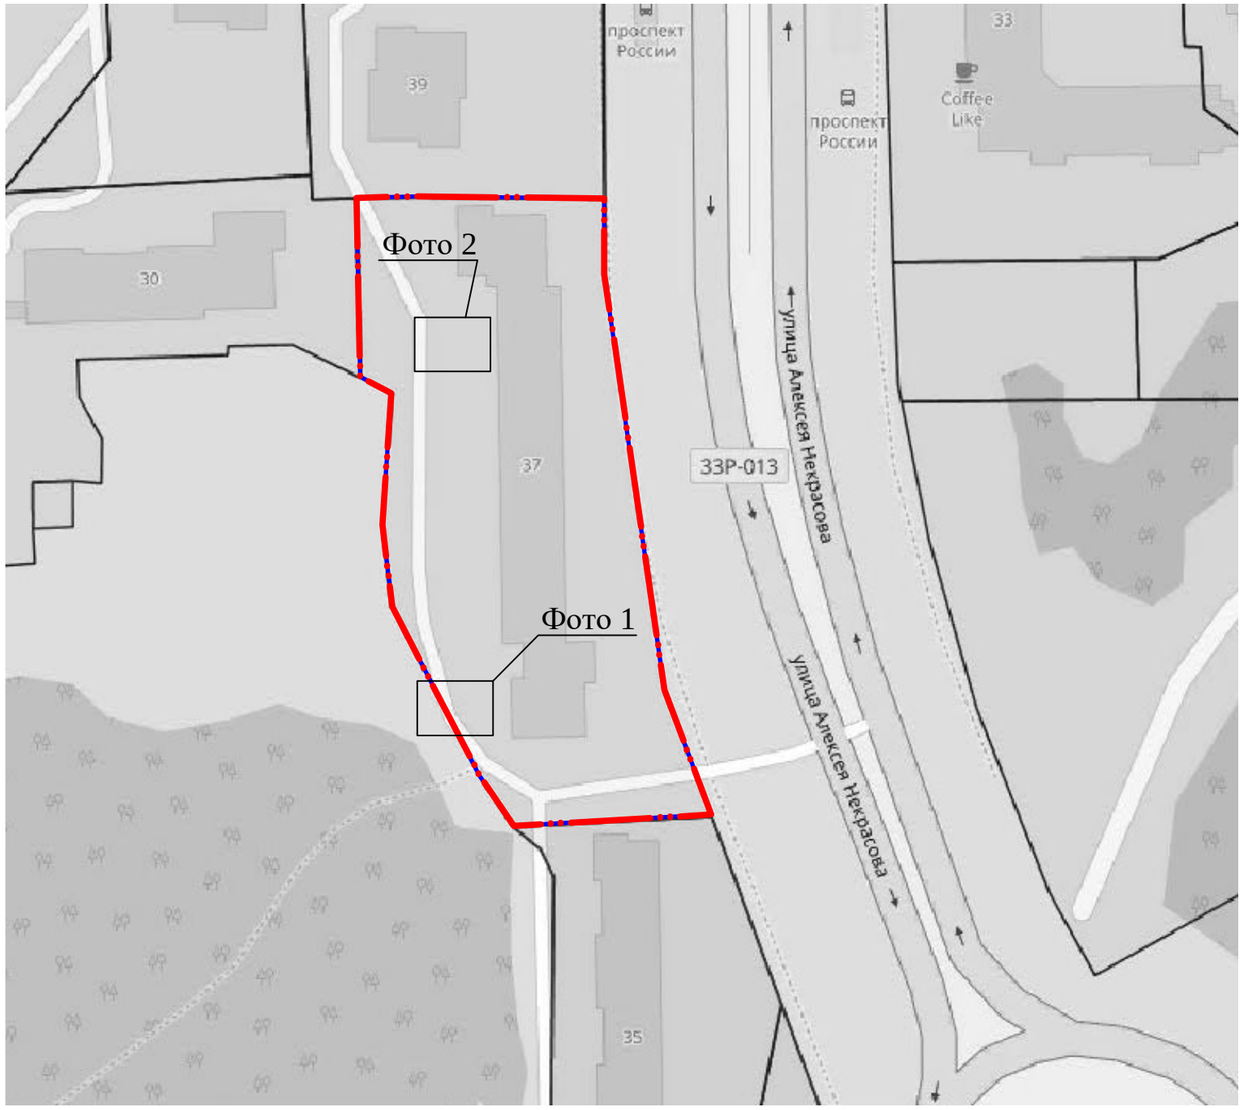

Общие сведения

Дизайн-проектом предусмотрены мероприятия по благоустройству дворовой территорий по адресу: ул. Алексея Некрасова, д. 37, а именно:

- ремонт проезжей части;
- ремонт тротуаров.

Общая площадь благоустраиваемой территории 4980 кв.м.

Проектные решения приняты на основании:

- СП 42.13330.2016 Градостроительство. Планировка и застройка городских и сельских поселений;
- региональные нормативы градостроительного проектирования Кировской области;
- методические рекомендации по разработке дизайн-проектов благоустройства дворовых территорий и общественных пространств в рамках реализации регионального проекта "Формирование комфортной городской среды на территории Кировской области".

Условные обозначения

- граница проектирования

- граница земельного участка МКД

						Выполнение работ по ремонту дворовой территории многоквартирного дома № 37 по ул. Алексея Некрасова		
Изм.	Кол.	Лист	№ док	Подпись	Дата			
Разраб.						Дизайн - проект	Стадия	Лист	Листов
Пров.							Э	1	6
						Ситуационный план, общие сведения		

Опорный план

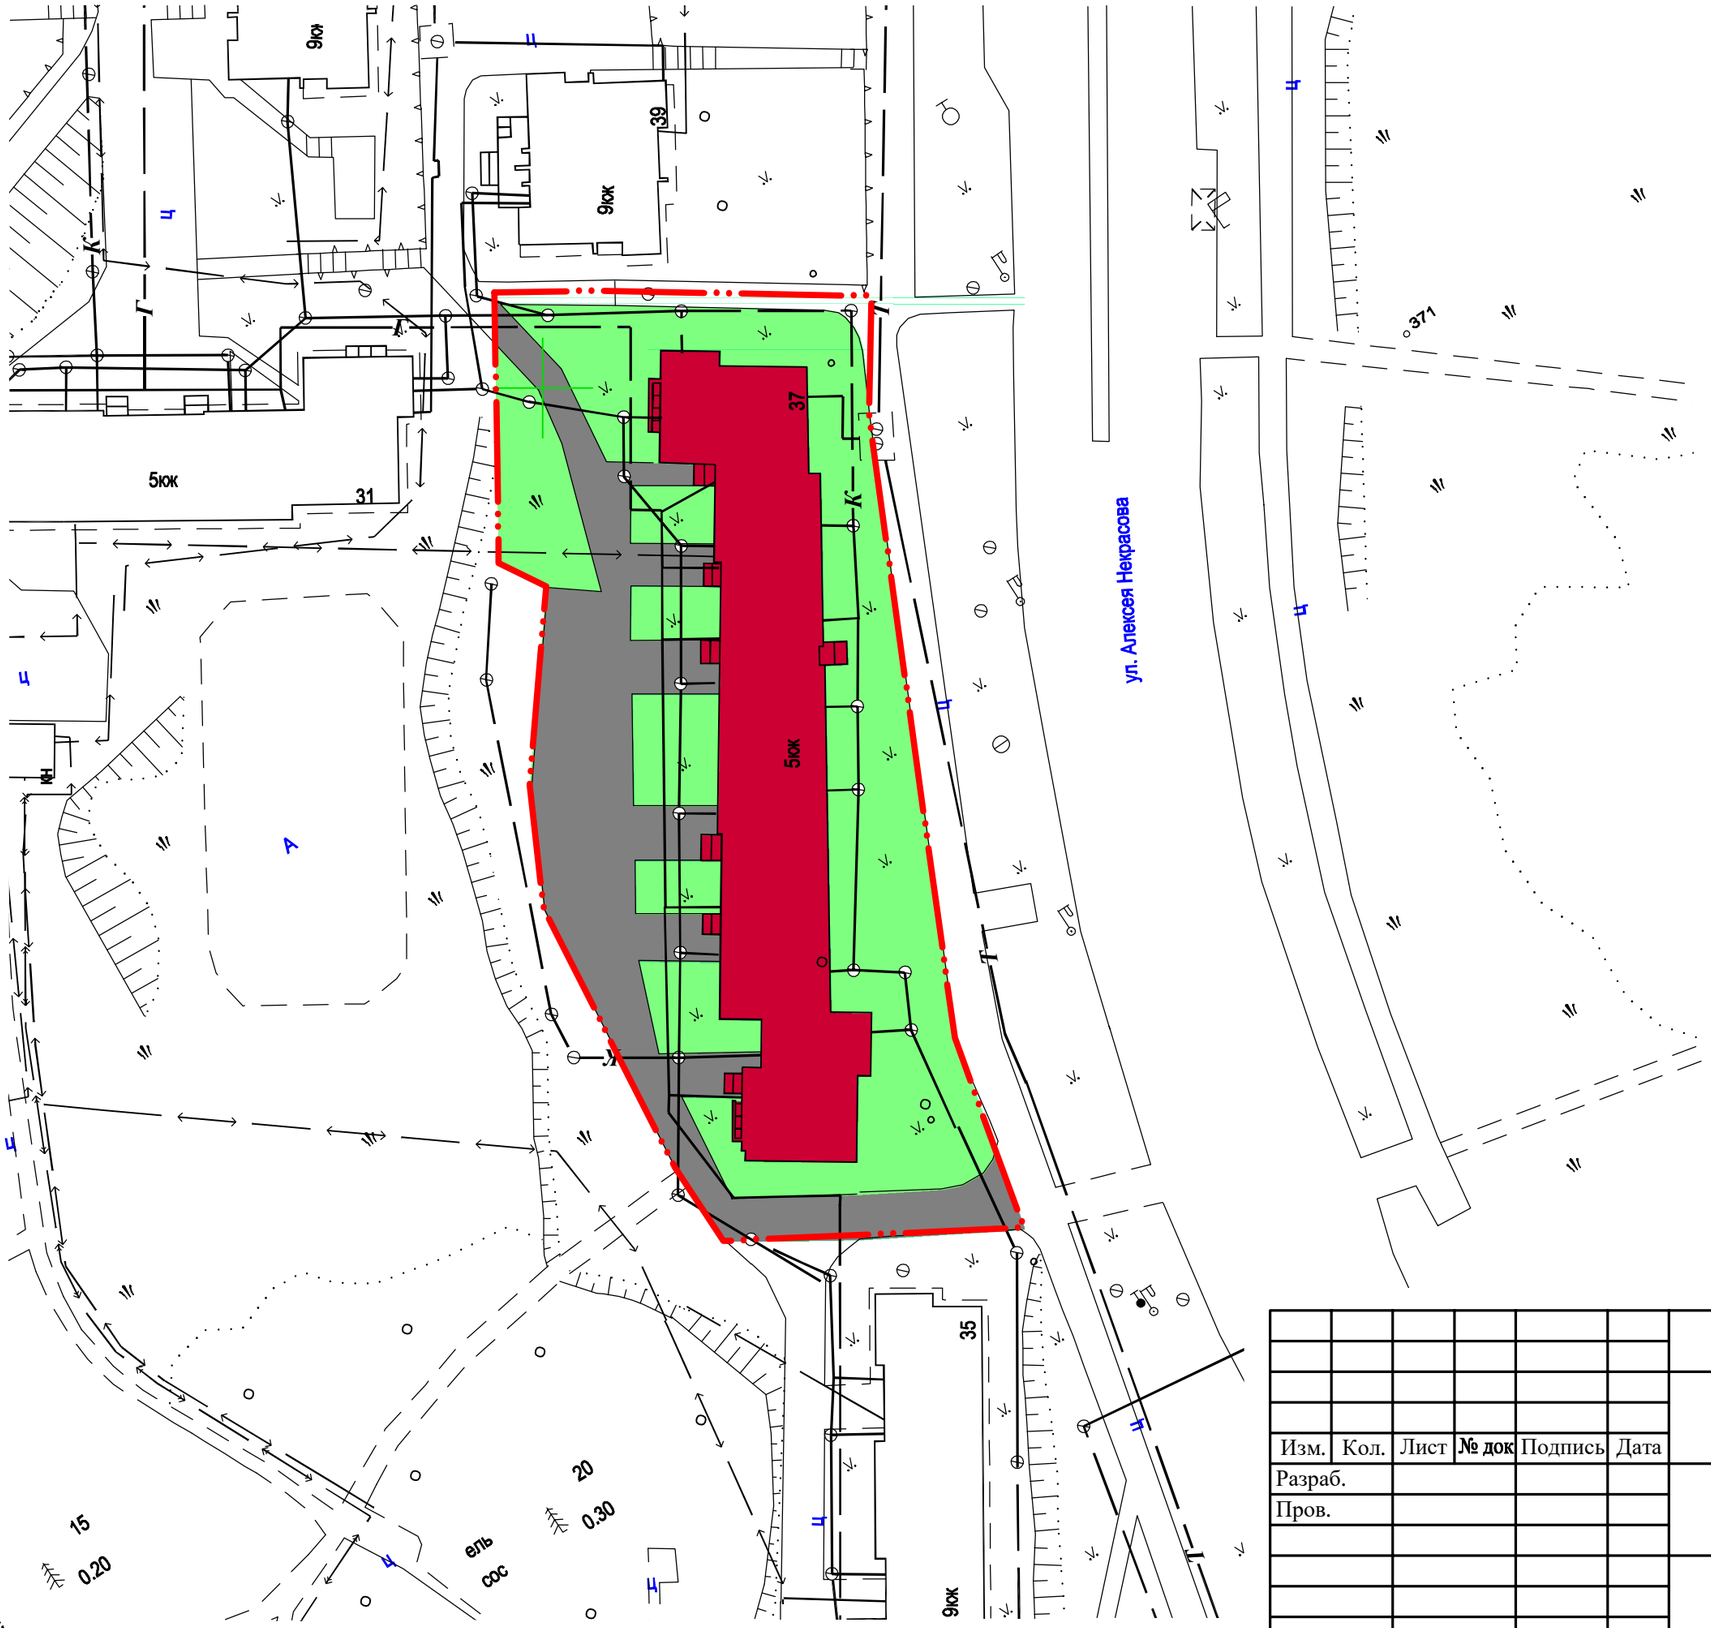

Условные обозначения

- граница проектирования
- проезды, тротуары, площадки
- жилые дома, строения
- деревья, кустарники, газон

Изм.	Кол.	Лист	№ док	Подпись	Дата	Выполнение работ по ремонту дворовой территории многоквартирного дома № 37 по ул. Алексея Некрасова		
Разраб.						Дизайн - проект	Стадия	Лист	Листов
Пров.							Э	2	6
						Опорный план			

План благоустройства дворовой территории

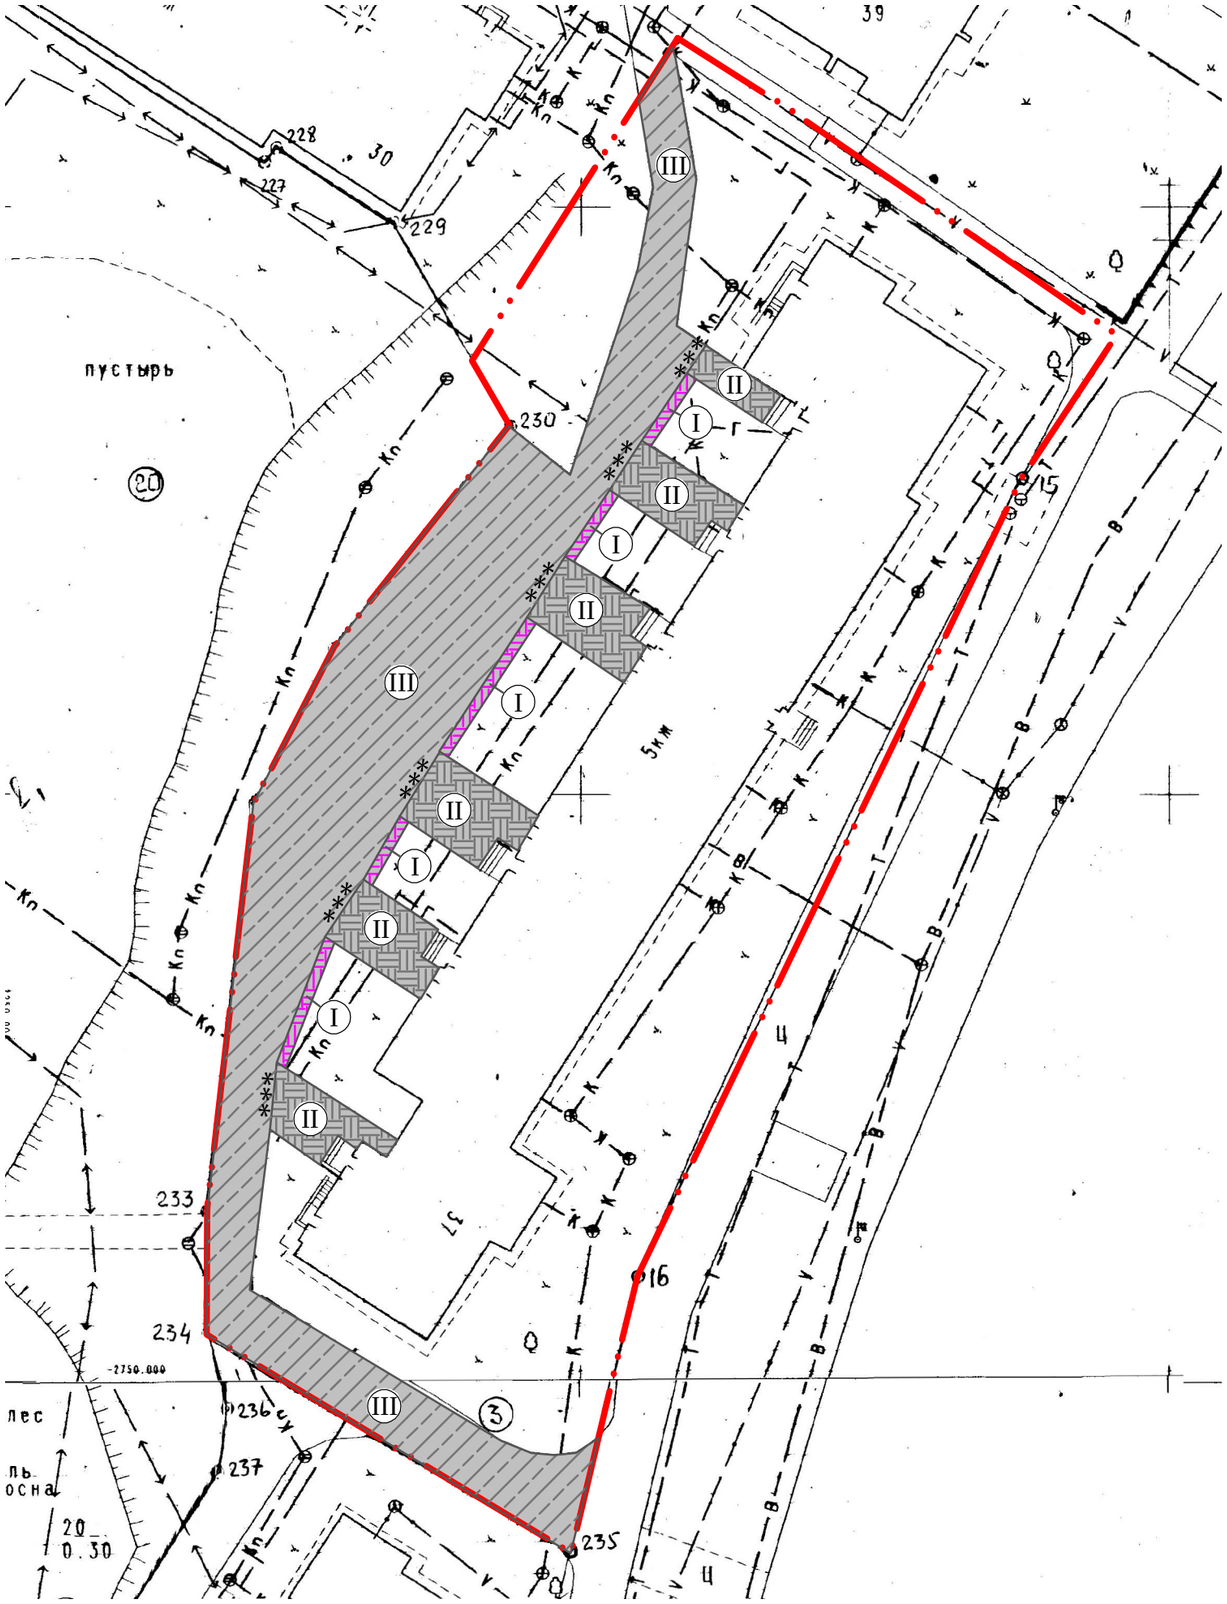

Условные обозначения

- граница проектирования
- проезды (ремонт, тип III)
- тротуары (ремонт, тип I)
- тротуары (ремонт, тип II)
- кж — жилые дома, строения
- деревья, кустарники, газон
- III — тип покрытия (см. лист 5)
- *** — место понижения бортовых камней

Изм.	Кол.	Лист	№ док	Подпись	Дата	Выполнение работ по ремонту дворовой территории многоквартирного дома № 37 по ул. Алексея Некрасова		
Разраб.						Дизайн - проект	Стадия	Лист	Листов
Пров.							Э	3	6
						План благоустройства дворовой территории		

Разбивочный план дворовой территории

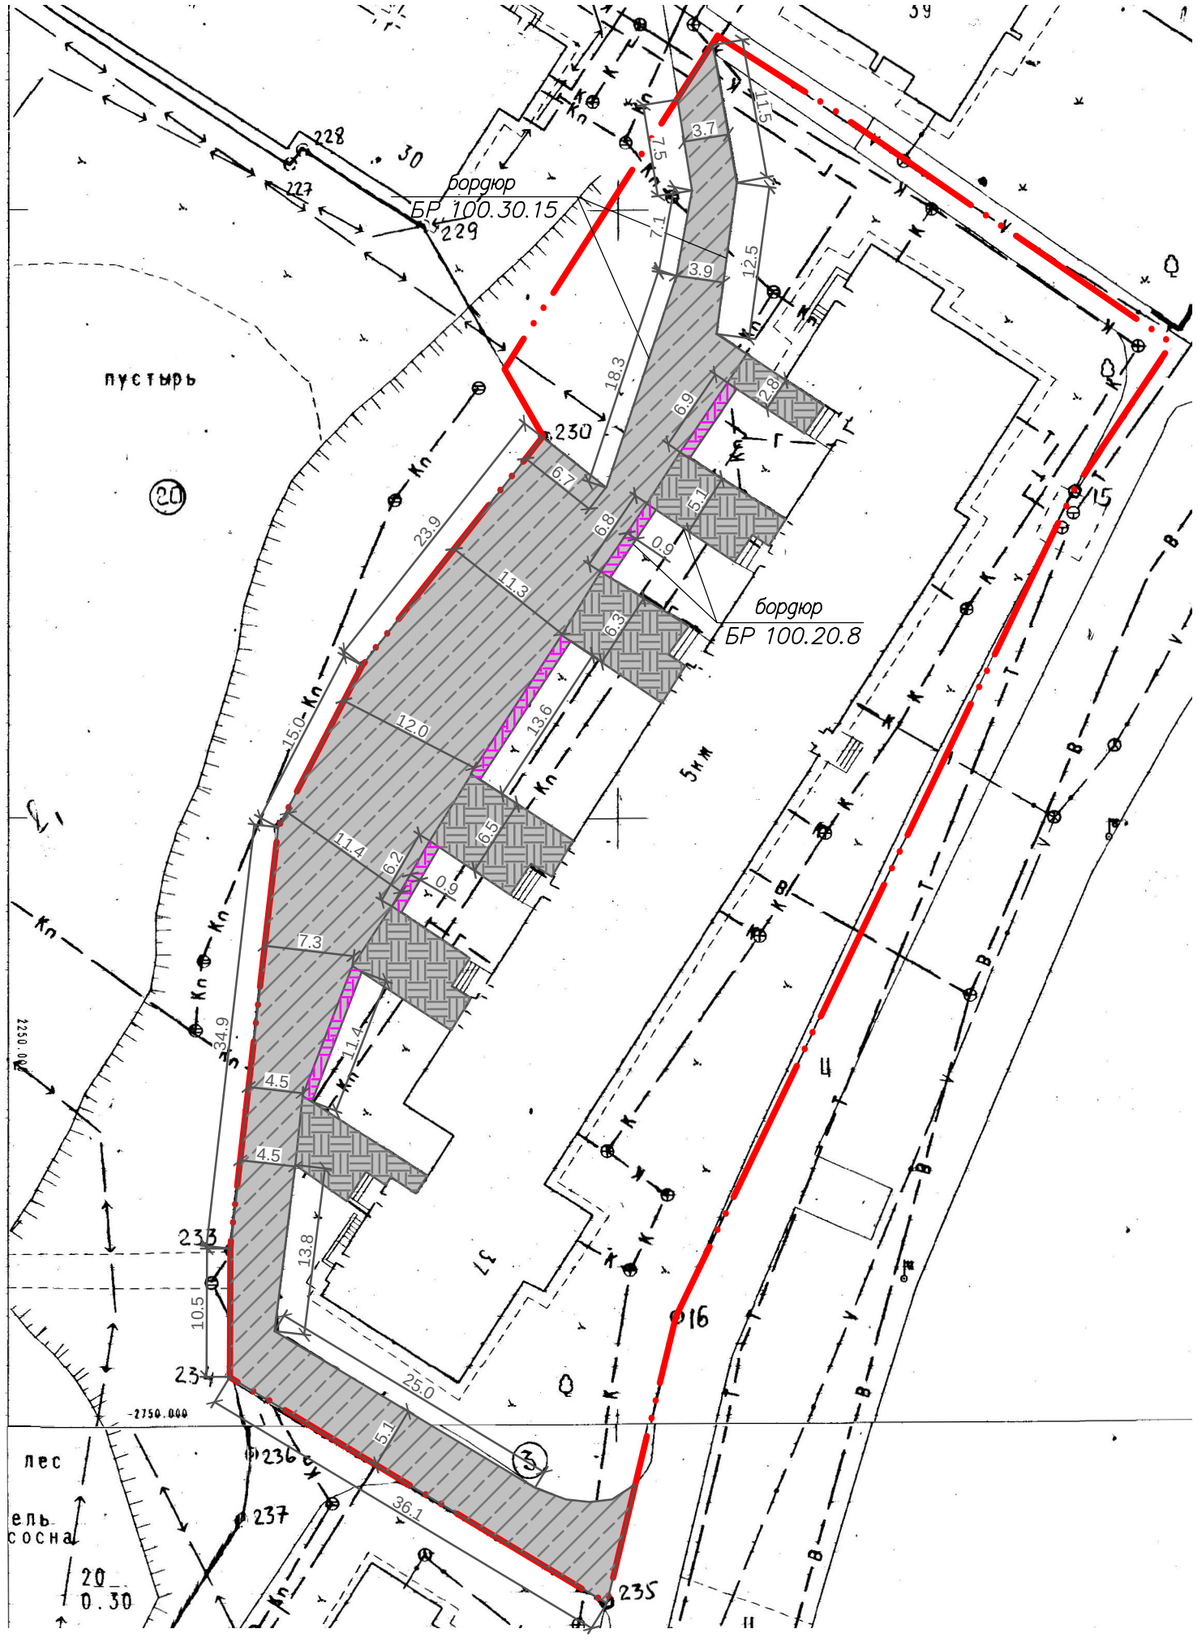

Условные обозначения

- граница проектирования
- проезды (ремонт, тип III)
- тротуары (ремонт, тип I)
- тротуары (ремонт, тип II)
- кж — жилые дома, строения
- деревья, кустарники, газон

Изм.	Кол.	Лист	№ док	Подпись	Дата	Выполнение работ по ремонту дворовой территории многоквартирного дома № 37 по ул. Алексея Некрасова		
Разраб.						Дизайн - проект	Стадия	Лист	Листов
Пров.							Э	4	6
						Разбивочный план дворовой территории		

Узлы конструкций покрытий

Тип II

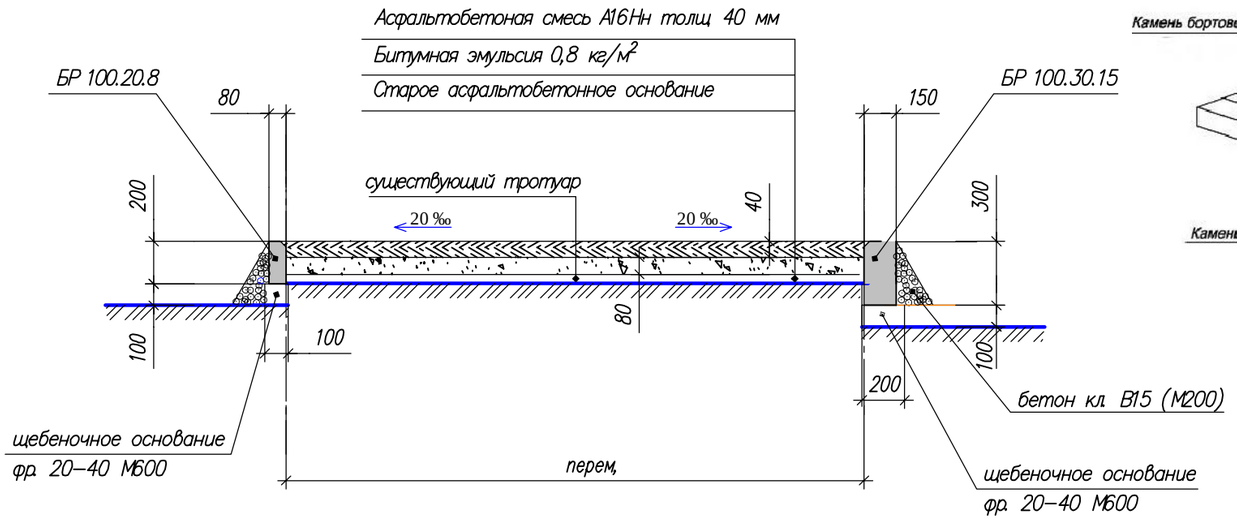

Схема понижения бортовых камней

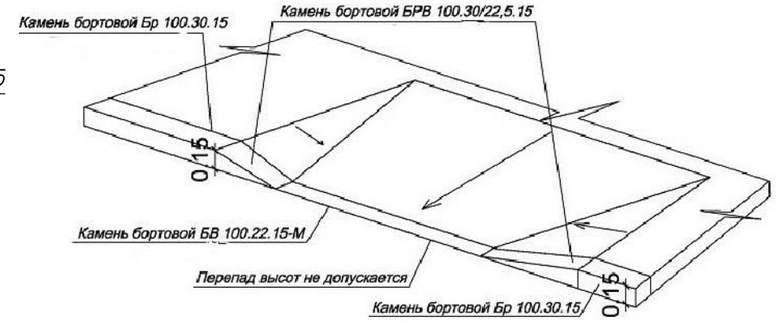

Тип I

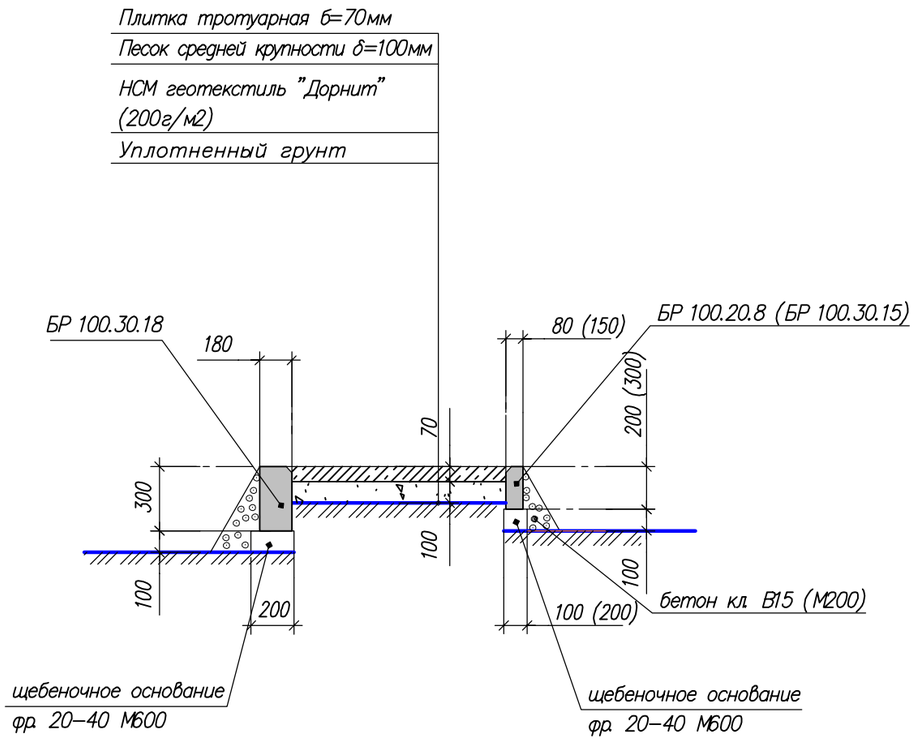

Тип III

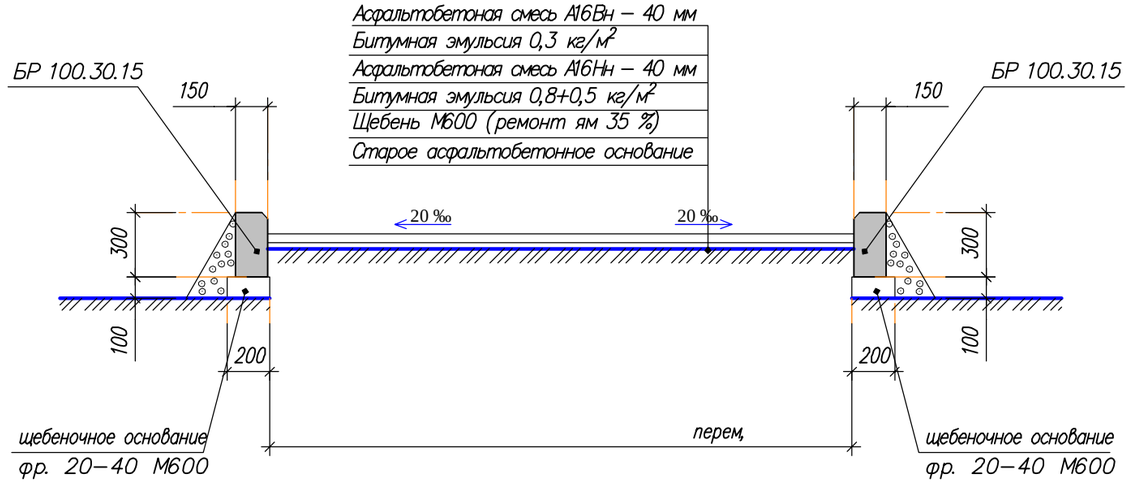

Изм.	Кол.	Лист	№ док	Подпись	Дата	Выполнение работ по ремонту дворовой территории многоквартирного дома № 37 по ул. Алексея Некрасова		
Разраб.						Дизайн - проект	Стадия	Лист	Листов
Пров.							Э	5	6
						Узлы конструкций покрытий, схема понижения бортовых камней		

Фотофиксация исходного состояния

Фото 1

Фото 2