


# Инженерно-топографический план дворовой территории М1:500

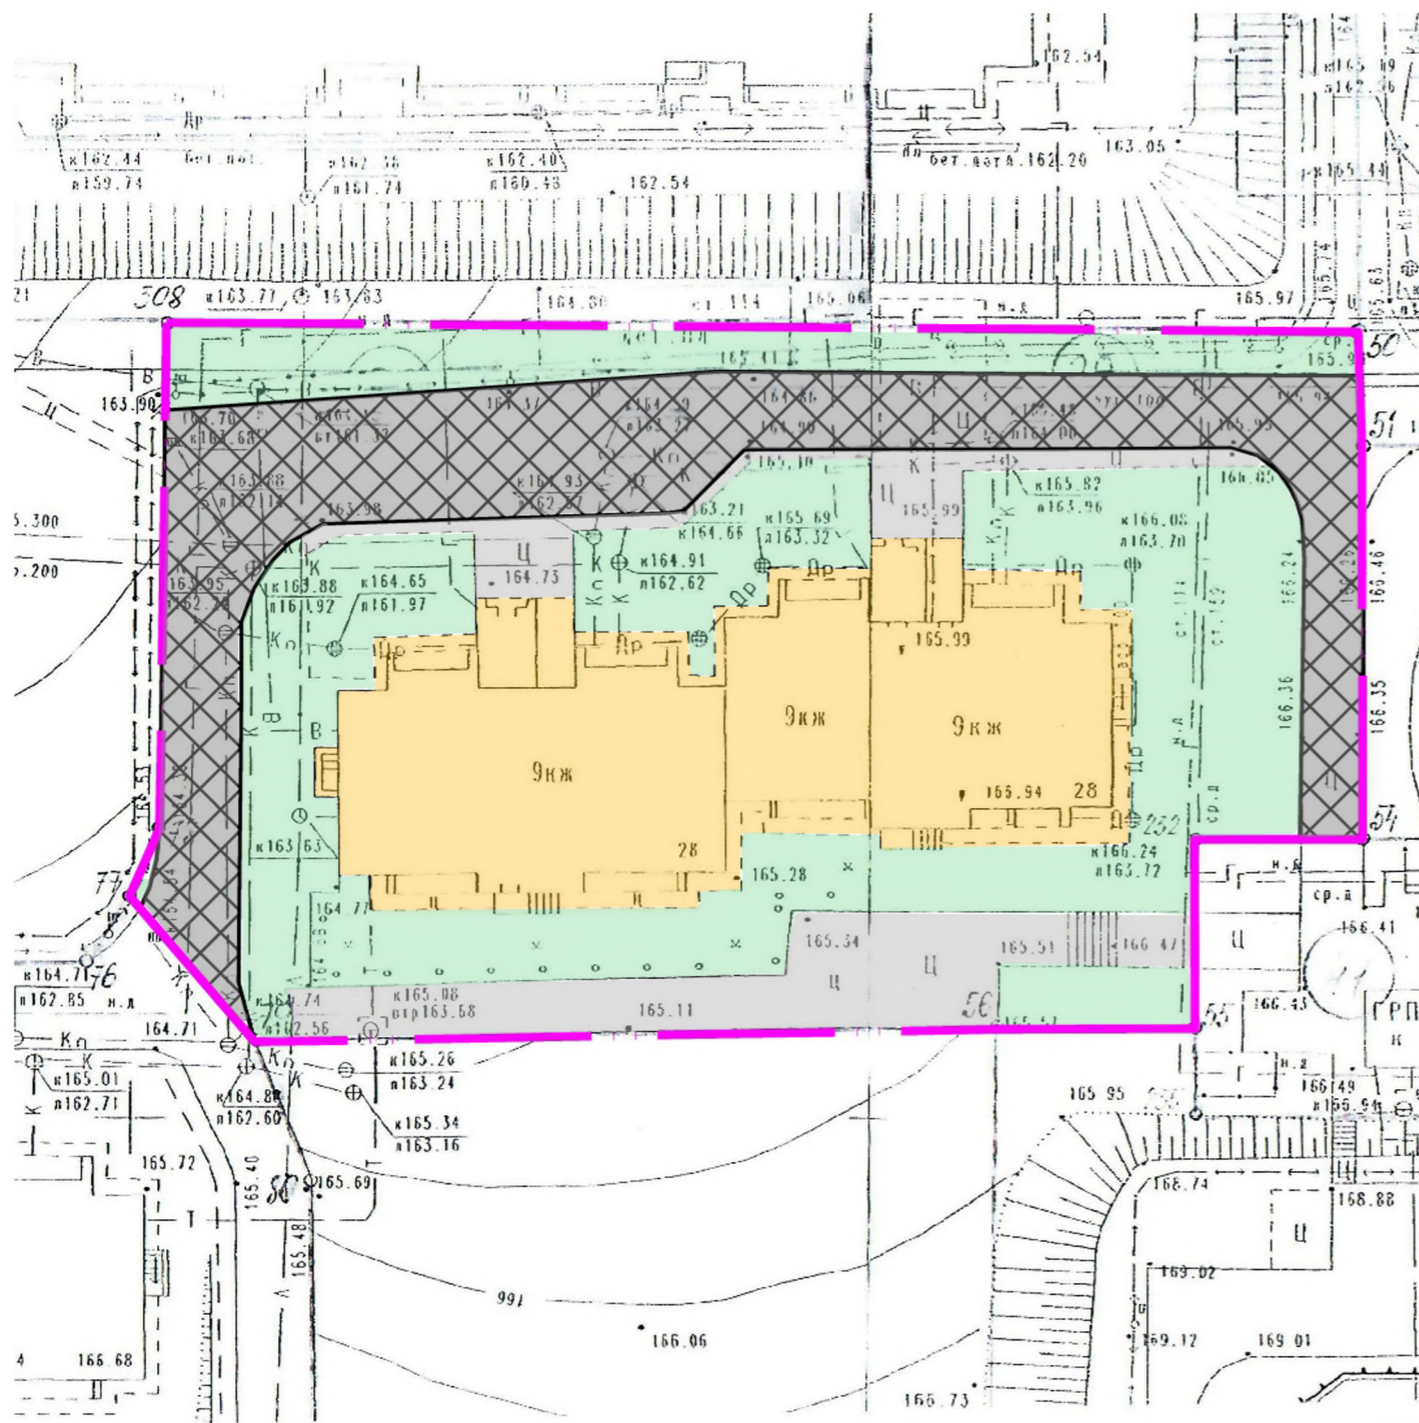

## Общие сведения

1. Перечень видов работ по благоустройству
- 1.1. Минимальный перечень:
  - ремонт дворовых проездов - 844,1 м<sup>2</sup>.

## Условные обозначения



- ремонт дворовых проездов.

— — — — — - граница придомовой территории.

## Существующее состояние покрытие проезда



## Покрытие проезда после выполнения работ



						120/17			
						Благоустройство дворовой территории многоквартирного дома по адресу: г. Кирова-Чепецк, ул. комиссара Утробина, д.28			
Изм.	Кол.	Лист	№ док	Подпись	Дата	Ремонт дворового проезда	Стадия	Лист	Листов
Разраб.							Э	1	1
						Инженерно-топографический план дворовой территории М1:500, условные обозначения, общие сведения			