


Инженерно-топографический план дворовой территории М1:500

Общие сведения

1. Перечень видов работ по благоустройству
- 1.1. Минимальный перечень:
 - ремонт дворовых проездов - 656,3 м².

Условные обозначения

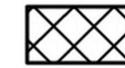

- ремонт дворовых проездов.




- граница придомовой территории.

Существующее состояние покрытия проезда



Покрытие проезда после выполнения работ

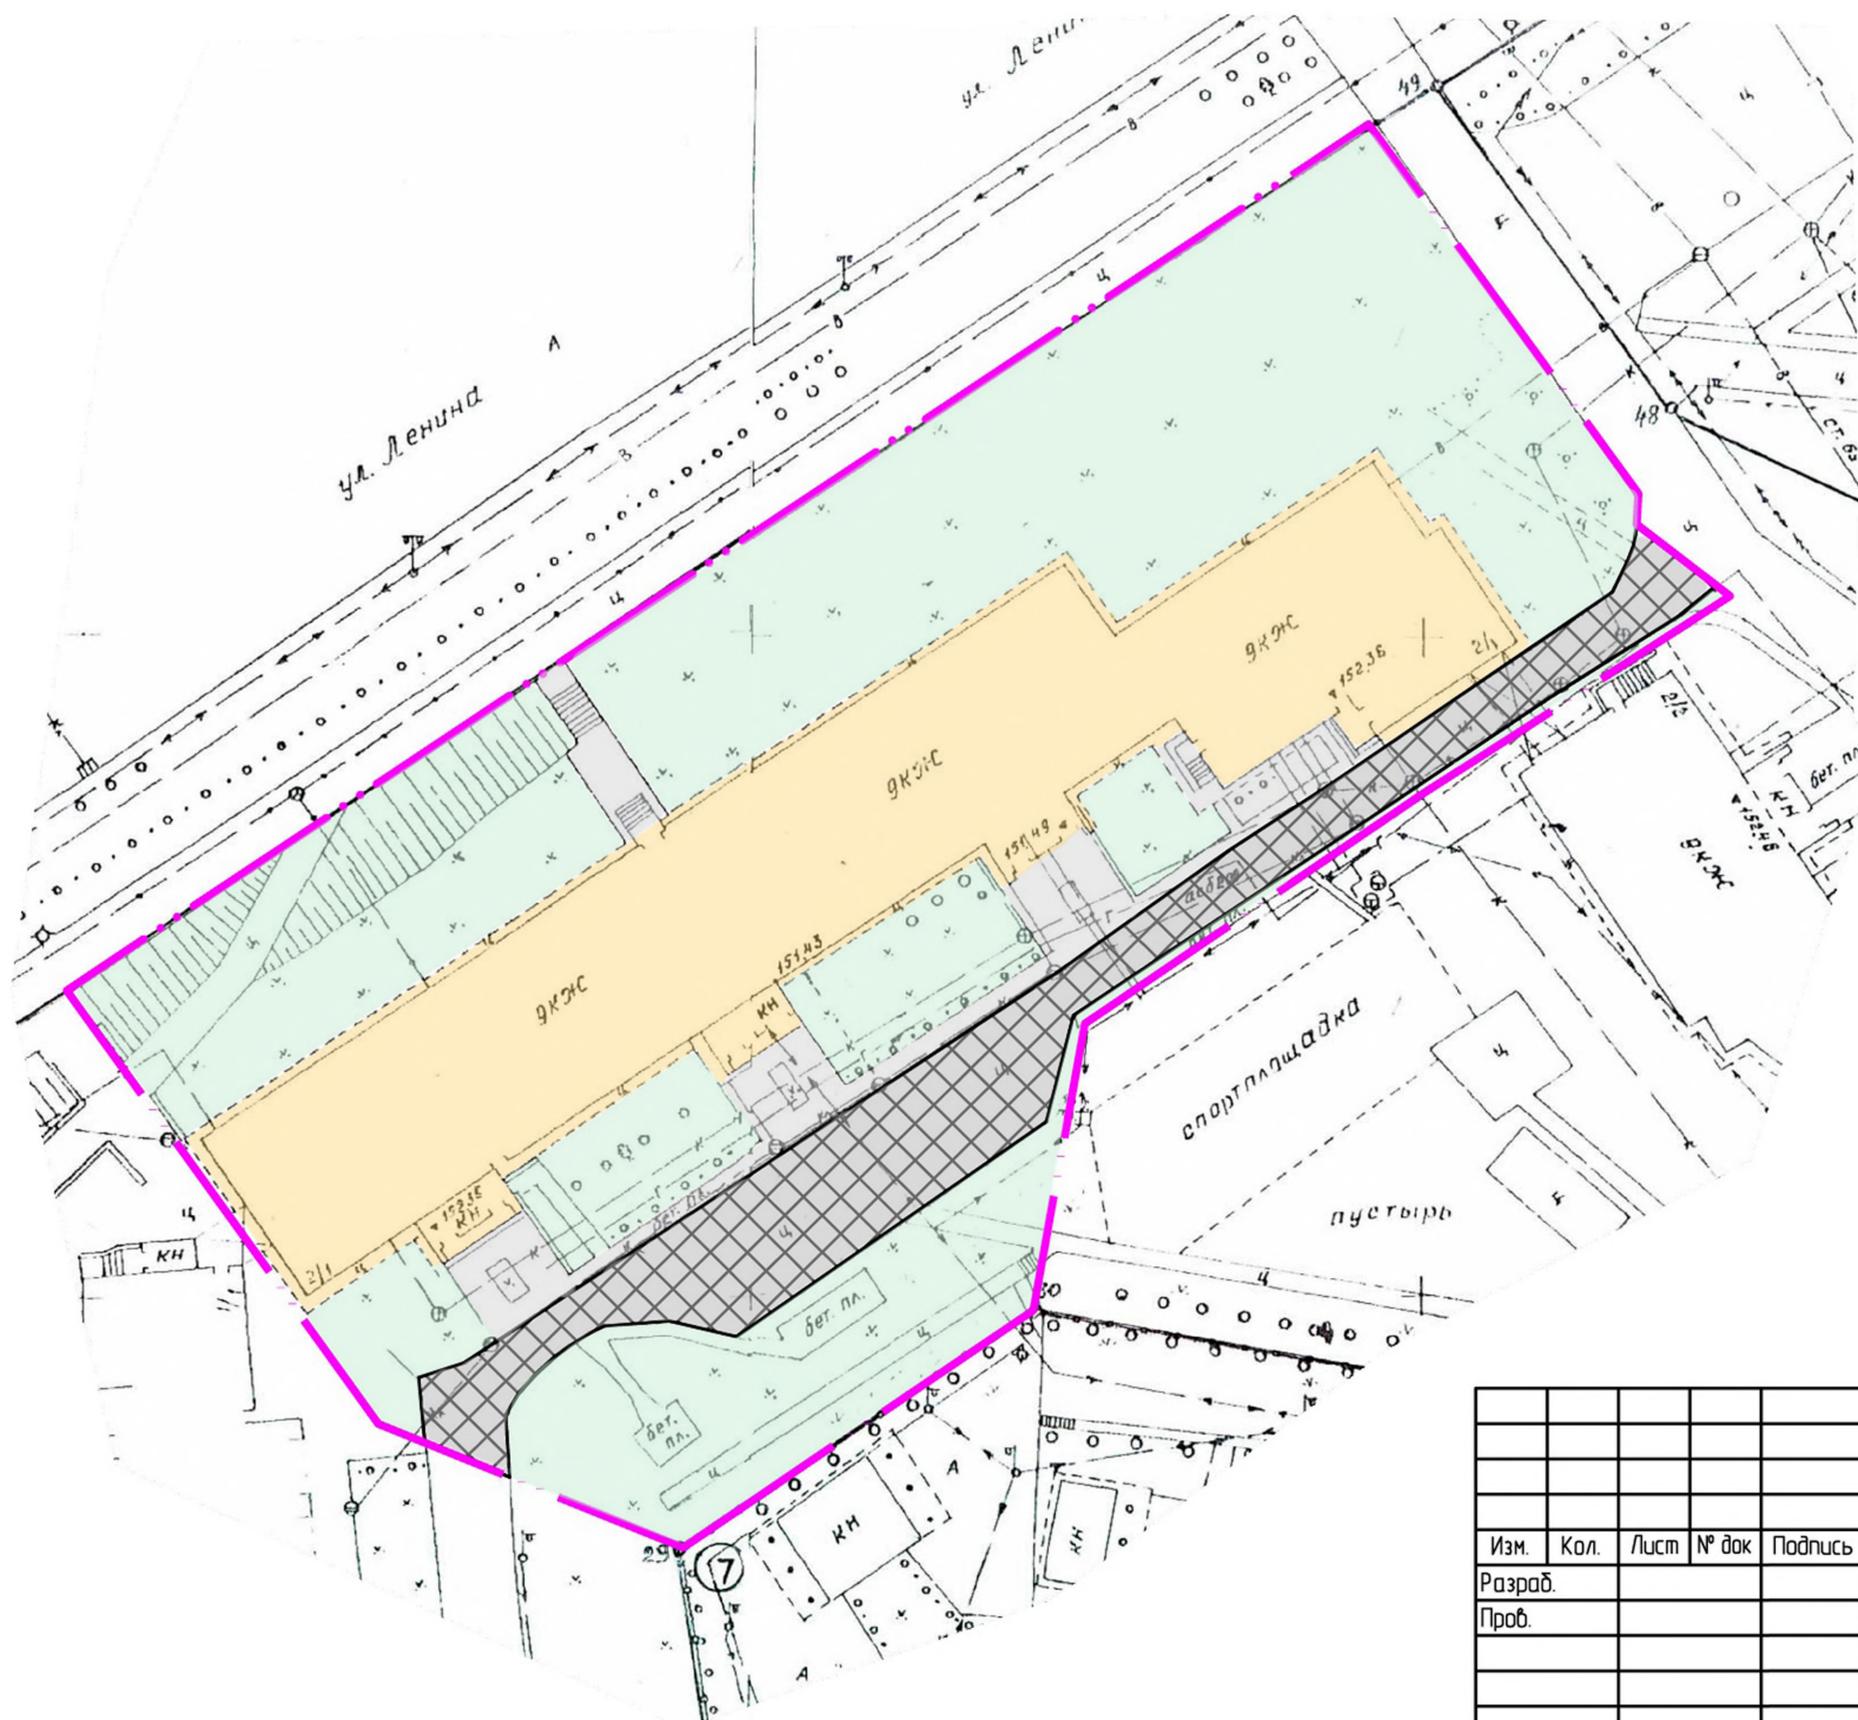

						118/17			
						Благоустройство дворовой территории многоквартирного дома по адресу: г. Кирово-Чепецк, ул. Ленина, д.2, к.1			
Изм.	Кол.	Лист	№ док	Подпись	Дата	Ремонт дворового проезда	Стадия	Лист	Листов
Разраб.							Э	1	1
Проб.						Инженерно-топографический план дворовой территории М1:500, условные обозначения, общие сведения			