
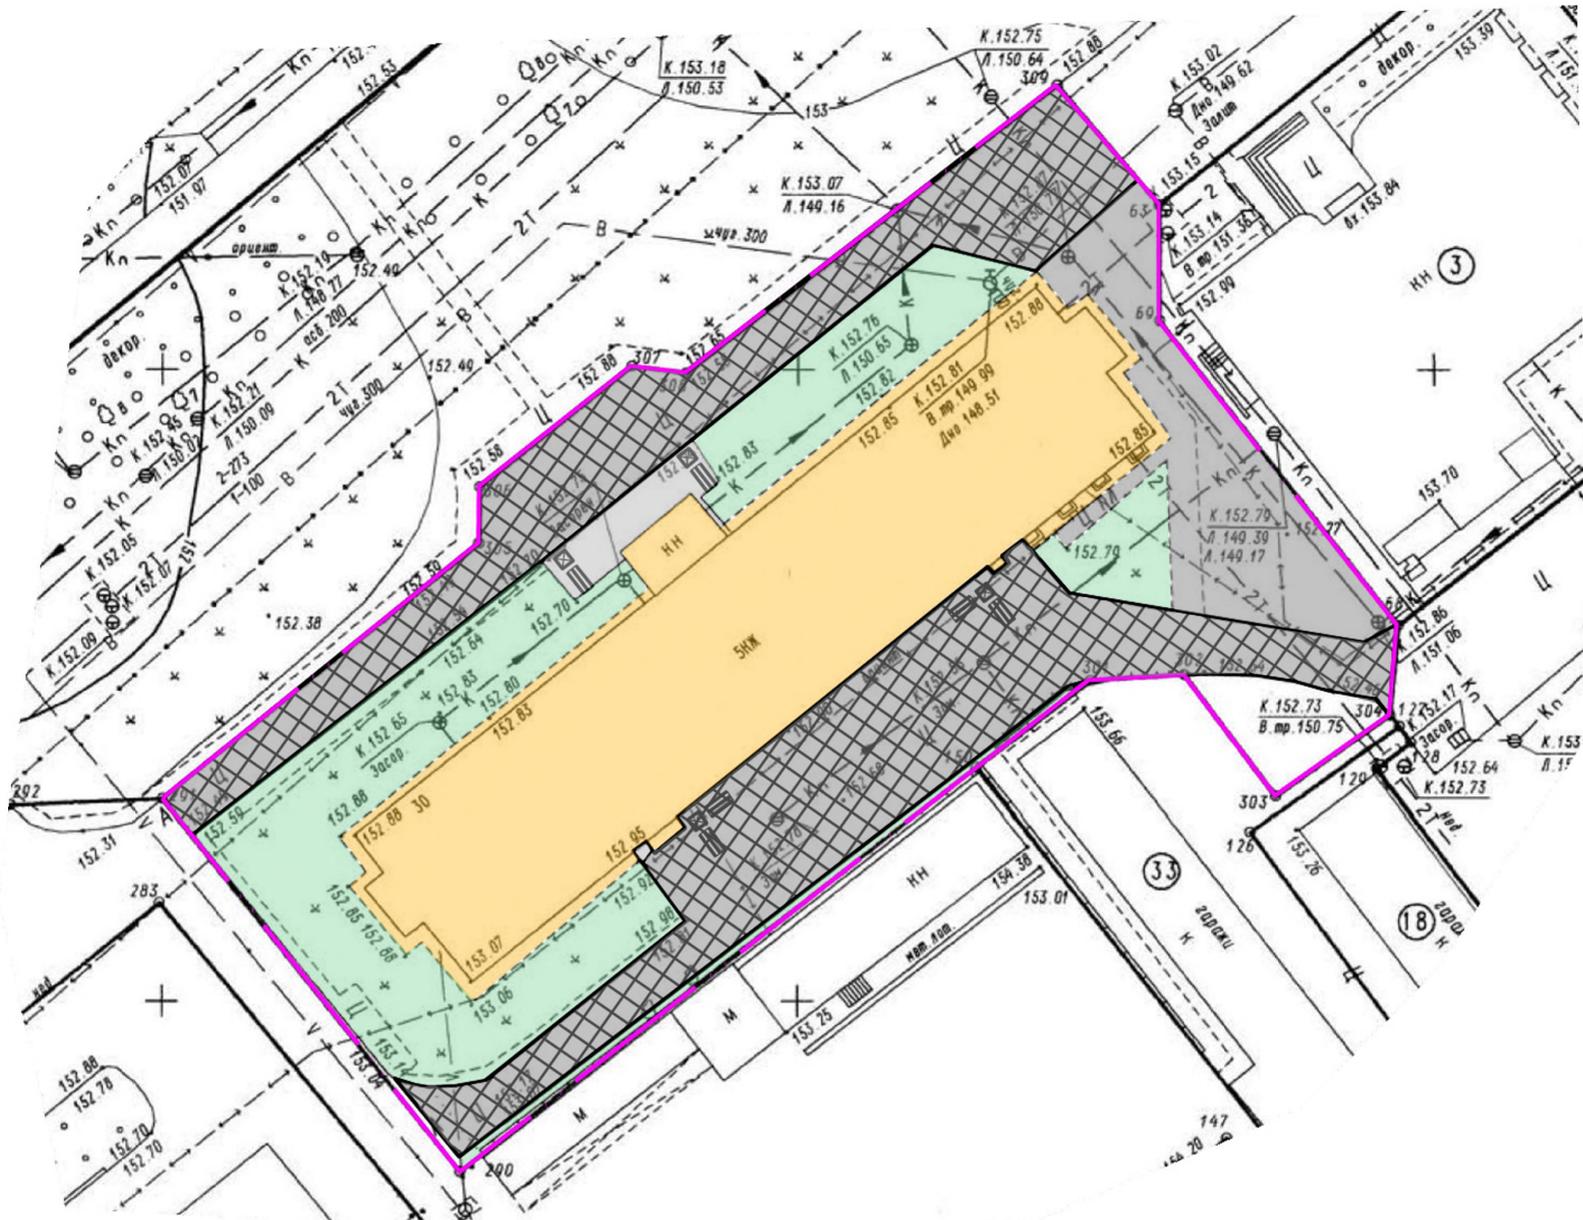


Инженерно-топографический план дворовой территории М1:500

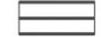


Условные обозначения

-  - ремонт дворовых проездов.
-  - скамейка.
-  - урна.
-  - граница придомовой территории.

Общие сведения

1. Перечень видов работ по благоустройству
 - 1.1. Минимальный перечень:
 - ремонт дворовых проездов - 1177,2м²;
 - установка скамеек - 6шт;
 - установка урн - 4шт.

2. Иная информация
 - 2.1. Скамейка - "Лэнд Строй" скамья №1;

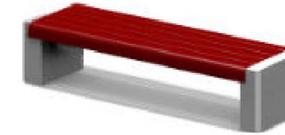

- 2.3. Урна - "Лэнд Строй" Урна №5 + вставка



Существующее состояние покрытие проезда



Покрытие проезда после выполнения работ



						117/17			
						Благоустройство дворовой территории многоквартирного дома по адресу: г. Кирово-Чепецк, ул. Ленина, д.30			
Изм.	Кол.	Лист	№ док	Подпись	Дата				
Разраб.						Ремонт дворового проезда, установка скамеек, урн	Стация	Лист	Листов
Проб.							Э	1	1
						Инженерно-топографический план дворовой территории М1:500, условные обозначения, общие сведения			