


Инженерно-топографический план дворовой территории М1:500

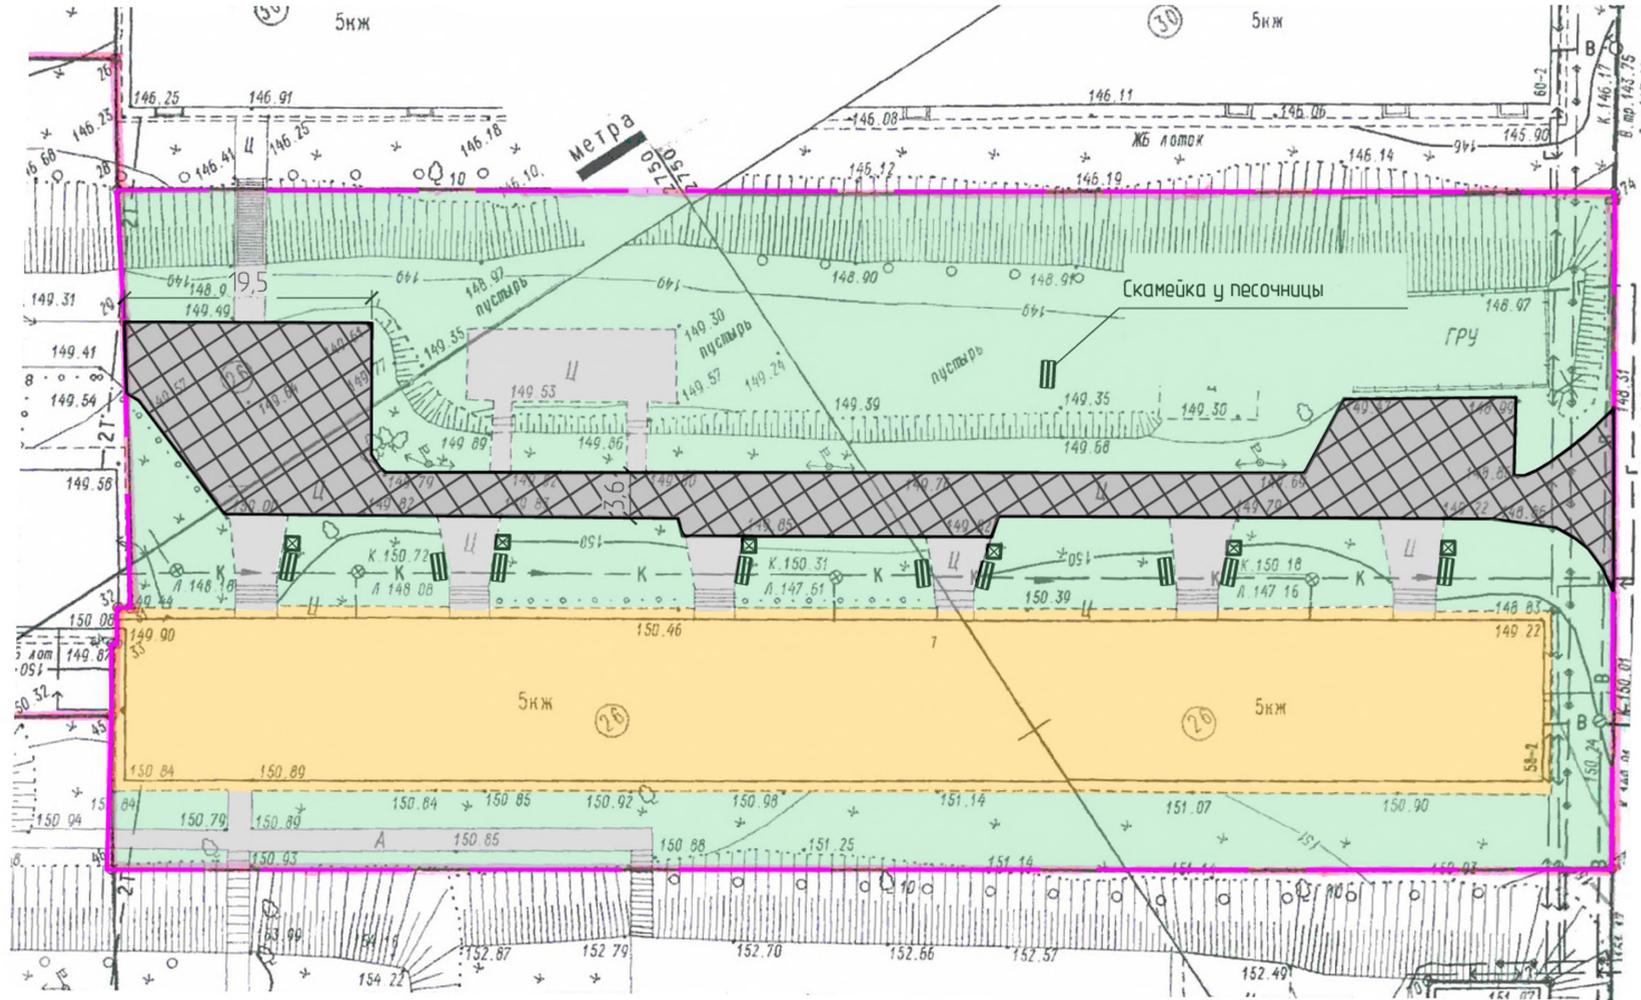


Общие сведения

1. Перечень видов работ по благоустройству
 - 1.1. Минимальный перечень:
 - ремонт дворовых проездов - 734,1м²;
 - установка скамеек - 10шт;
 - установка урн - 6шт.

Условные обозначения

-  - ремонт дворовых проездов.
-  - скамейка.
-  - урна.
-  - граница придомовой территории.

2. Иная информация
 - 2.1. Скамейка - "Лэнд Строй" скамья №1;

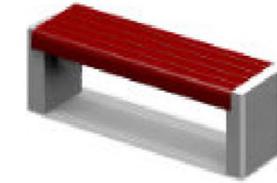

- 2.3. Урна - "Лэнд Строй" Урна №5 + вставка



Существующее состояние покрытия проезда



Покрытие проезда после выполнения работ



						115/17			
						Благоустройство дворовой территории многоквартирного дома по адресу: г. Кирова-Чепецк, ул. Ленина, д.58, к.2			
Изм.	Кол.	Лист	№ док	Подпись	Дата	Ремонт дворового проезда, установка скамеек, урн	Стадия	Лист	Листов
Разраб.							Э	1	1
Пров.						Инженерно-топографический план дворовой территории М1:500, условные обозначения, общие сведения			