

Инженерно-топографический план дворовой территории М1:500

Условные обозначения




- ремонт дворовых проездов.

- граница придомовой территории.

Общие сведения

- Перечень видов работ по благоустройству
- 1.1. Минимальный перечень:
 - ремонт дворовых проездов - 389,9 м².

Существующее состояние покрытие проезда

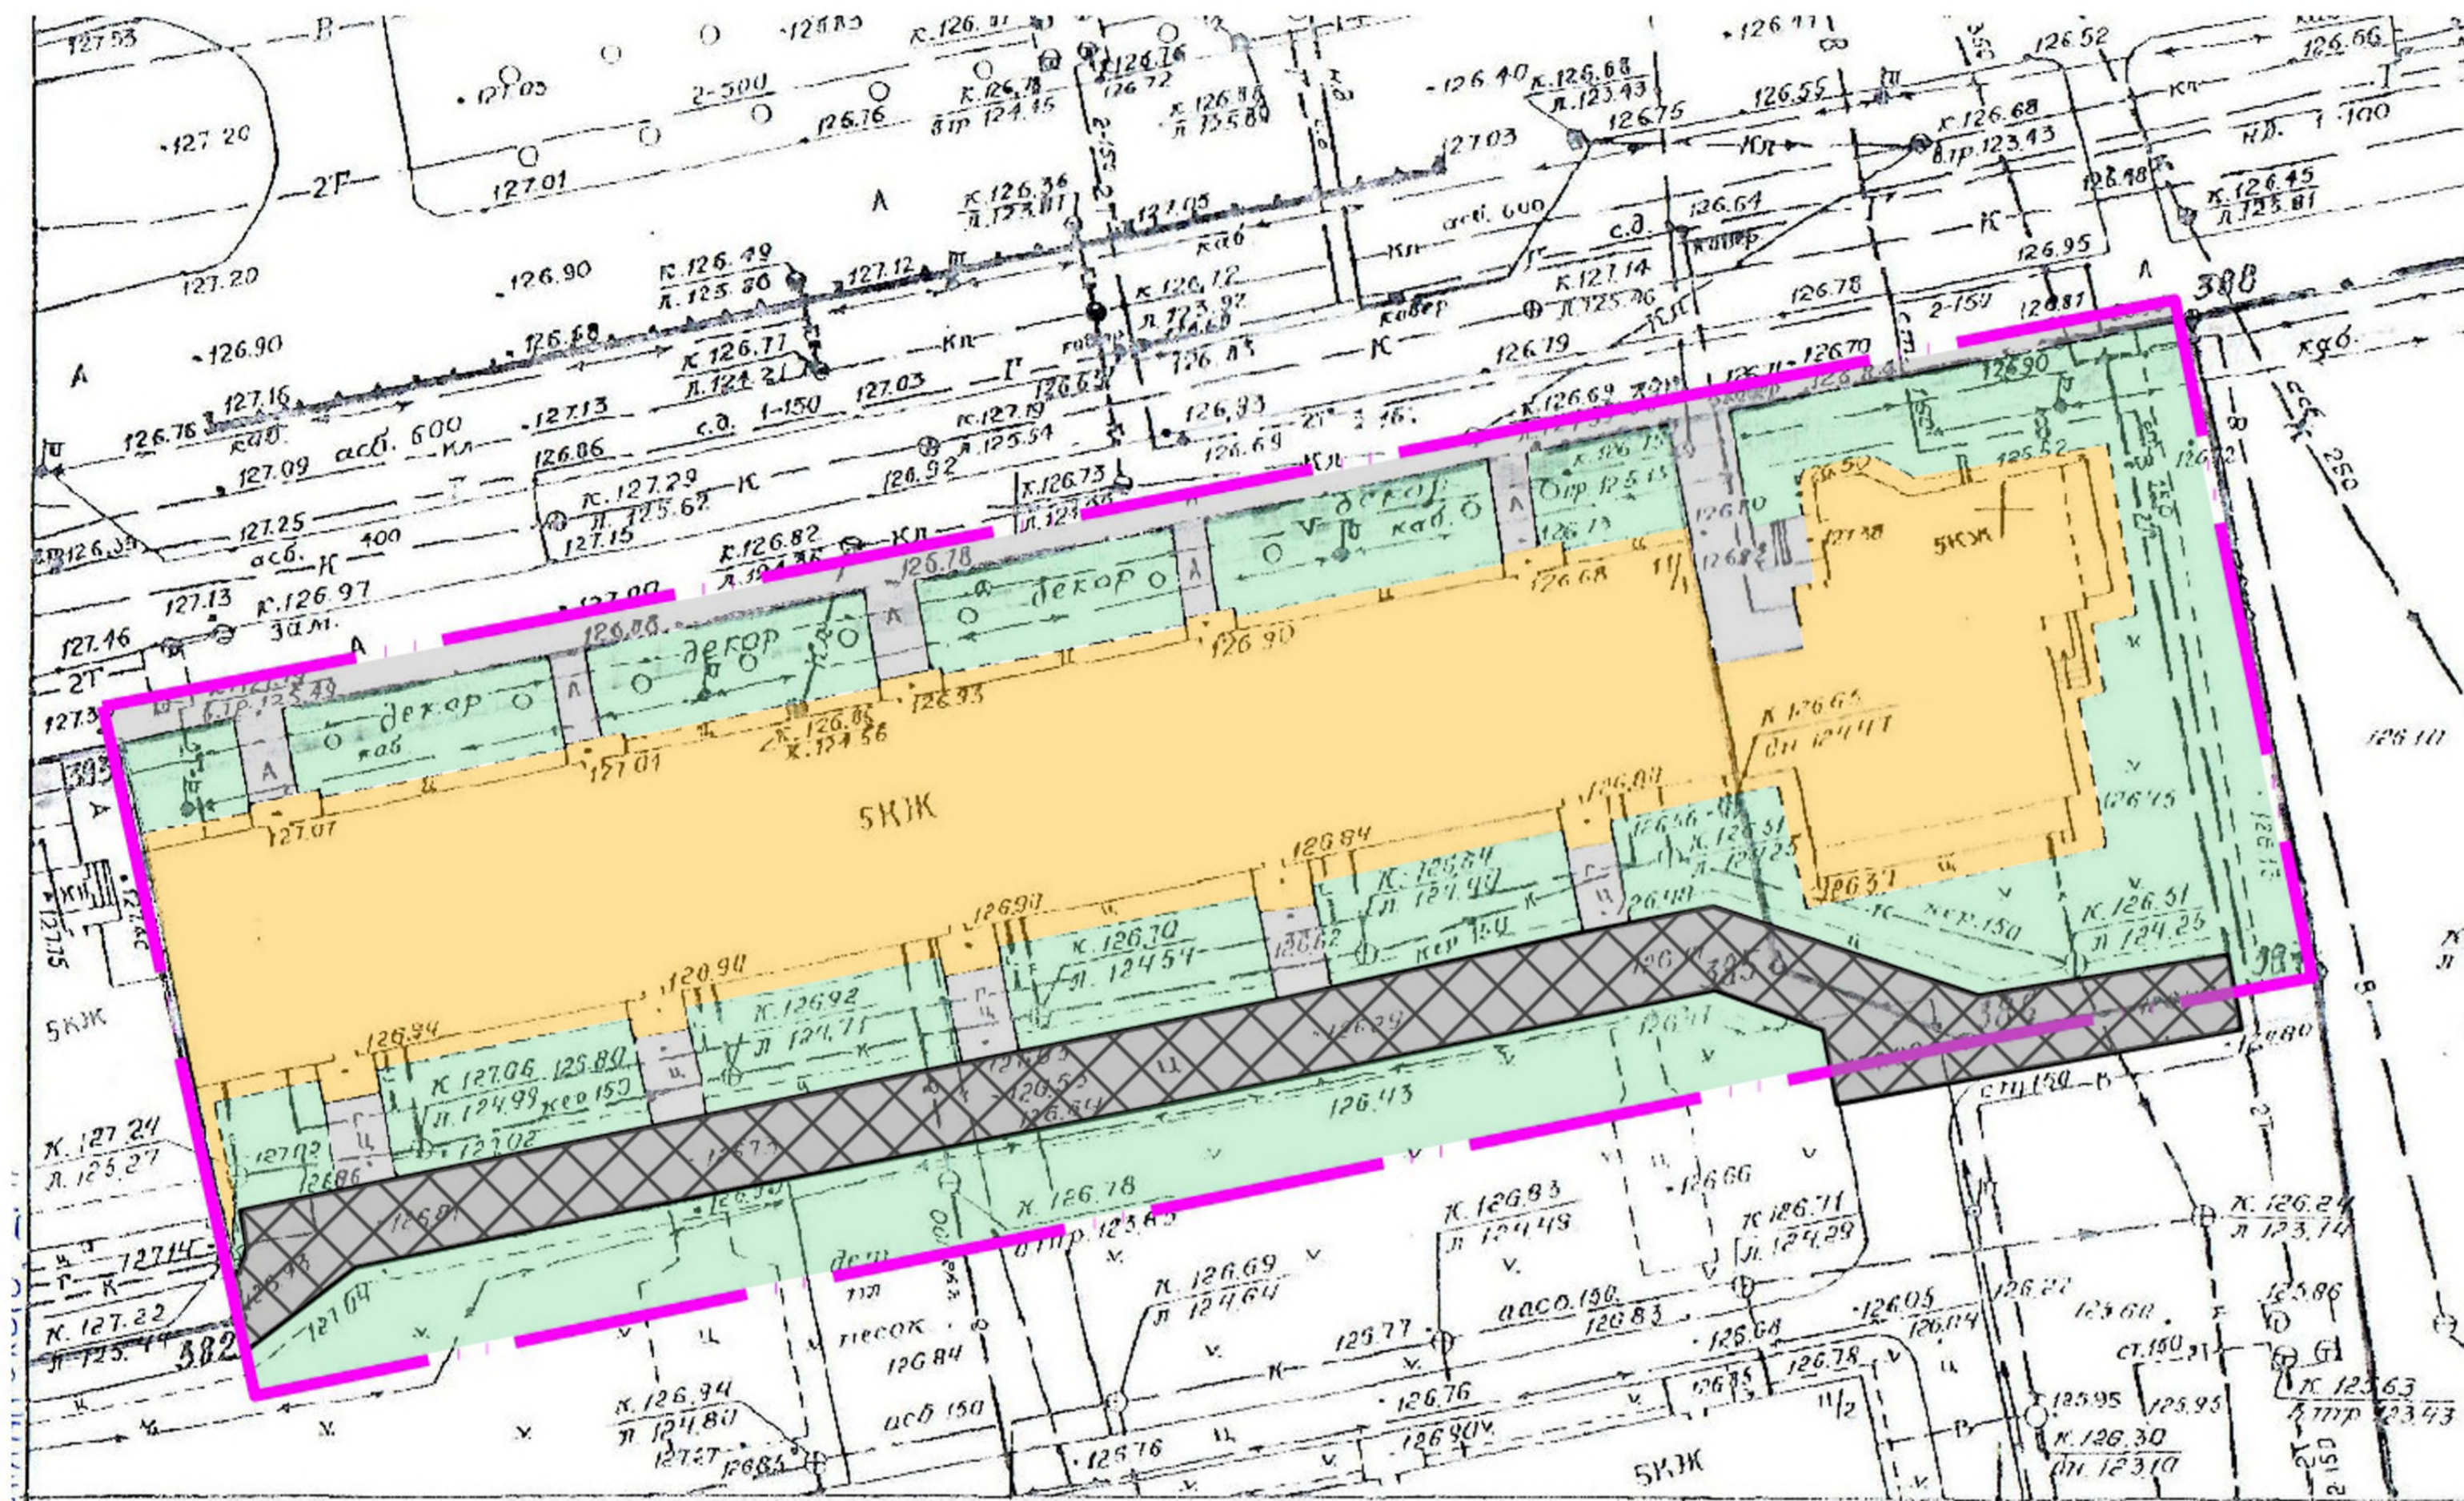

Покрытие проезда после выполнения работ



						126/17			
						Благоустройство дворовой территории многоквартирного дома по адресу: г. Киробор-Чепецк, ул. Луначарского, д.11			
Изм.	Кол.	Лист	№ док	Подпись	Дата	Ремонт дворового проезда	Стадия	Лист	Листов
Разраб.							Э	1	1
Инженерно-топографический план дворовой территории М1:500, условные обозначения, общие сведения									