


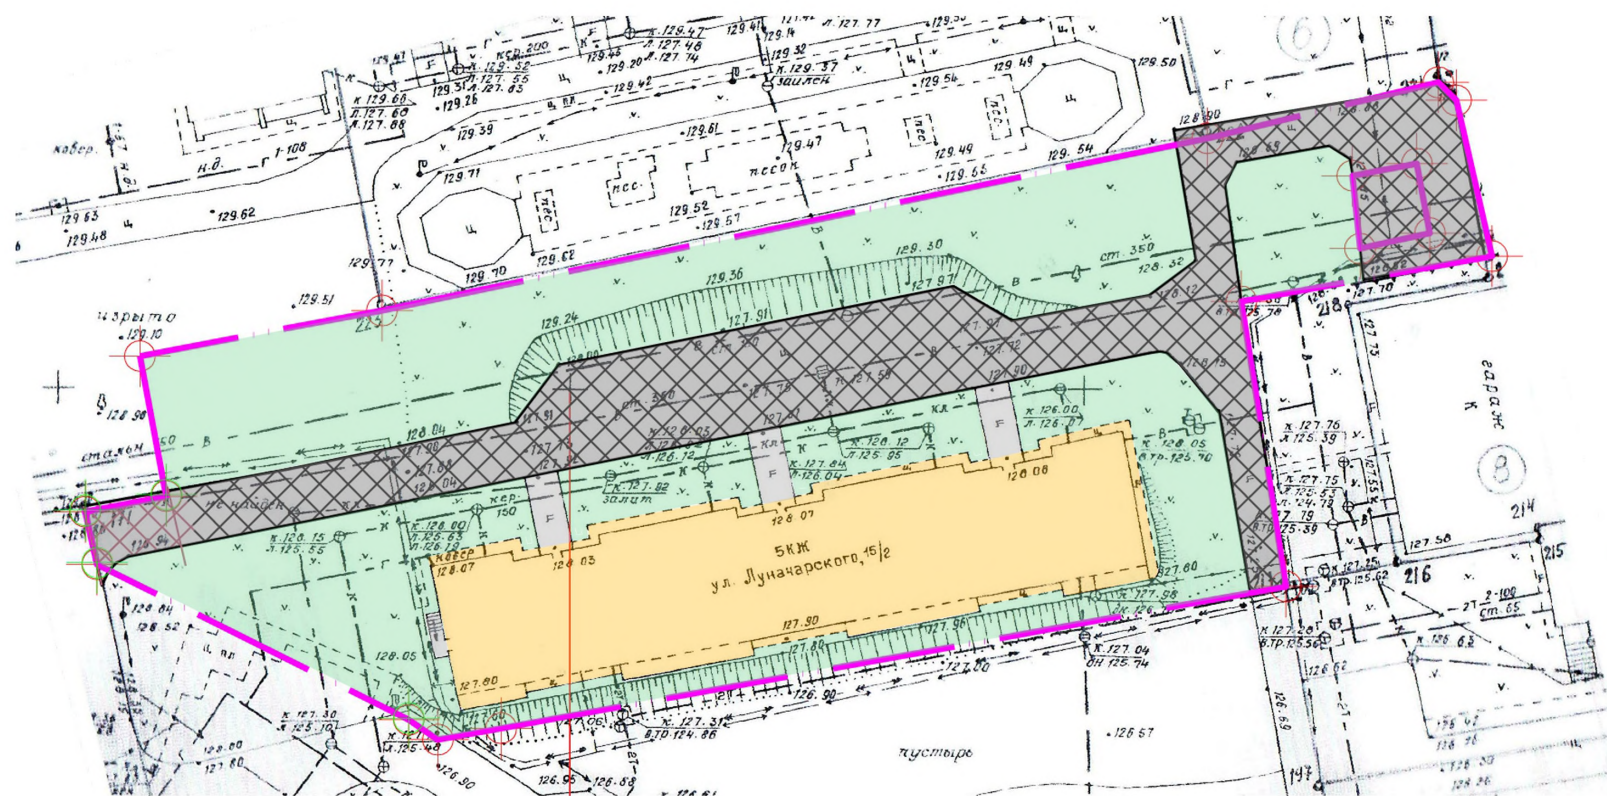

Инженерно-топографический план дворовой территории М1:500



Общие сведения

1. Перечень видов работ по благоустройству
- 1.1. Минимальный перечень:
 - ремонт дворовых проездов - 1182,6 м².

Условные обозначения

-  - ремонт дворовых проездов.
-  - граница придомовой территории.

Существующее состояние покрытие проезда



Покрытие проезда после выполнения работ



						127/17			
						Благоустройство дворовой территории многоквартирного дома по адресу: г. Кирово-Чепецк, ул. Луначарского, д.15/2			
Изм.	Кол.	Лист	№ док	Подпись	Дата	Ремонт дворового проезда	Стадия	Лист	Листов
Разраб.							Э	1	1
						Инженерно-топографический план дворовой территории М1:500, условные обозначения, общие сведения			