


Инженерно-топографический план дворовой территории М1:500

Общие сведения

1. Перечень видов работ по благоустройству
- 1.1. Минимальный перечень:
 - ремонт дворовых проездов - 386,2 м².

Условные обозначения

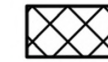


- ремонт дворовых проездов.



- граница придомовой территории.

Существующее состояние покрытия проезда

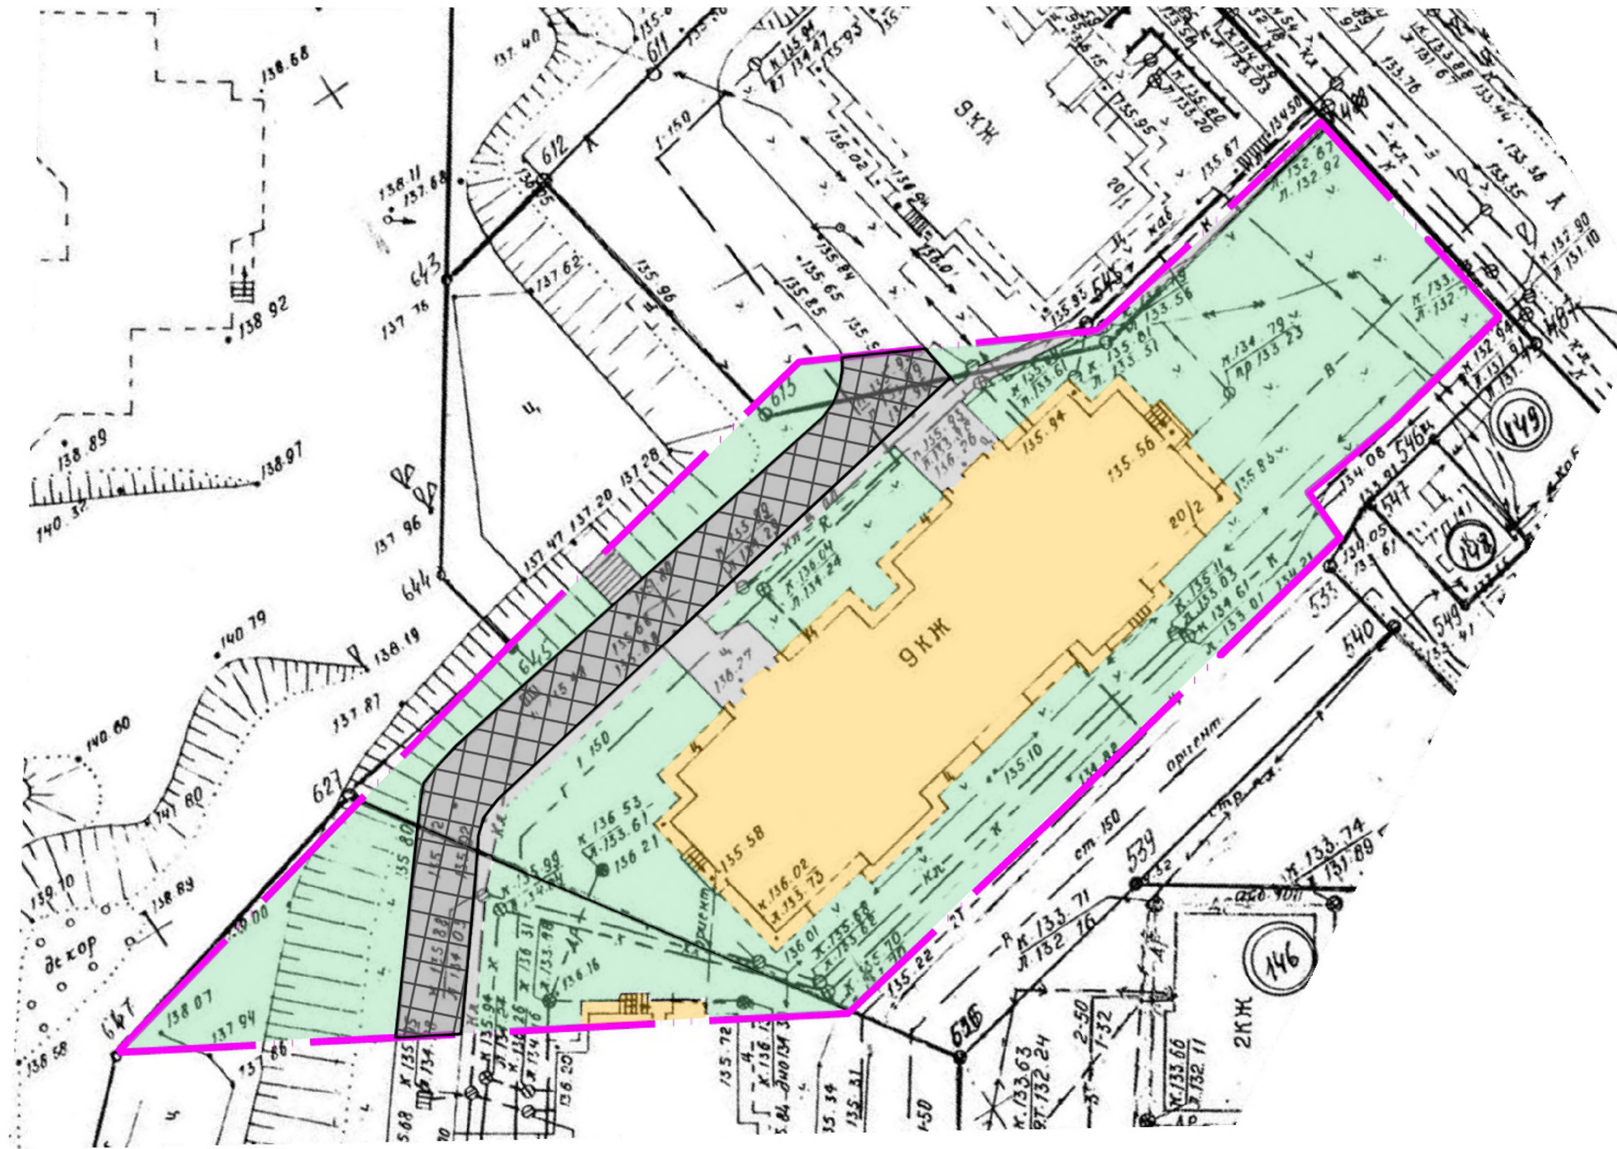

Покрытие проезда после выполнения работ



134/17

Благоустройство дворовой территории многоквартирного дома по адресу: г. Кирово-Чепецк, ул. Пушкина, д.20, к.2

Изм.	Кол.	Лист	№ док	Подпись	Дата	Стадия	Лист	Листов	
Разраб.						Ремонт дворового проезда	Э	1	
Проб.									
Инженерно-топографический план дворовой территории М1:500, условные обозначения, общие сведения									