

**Протокол проектного семинара со студентами КОГПОБУ
«Вятский автомобильно-промышленный колледж»
для подготовки проекта создания комфортной городской среды
в сквере на улице Первомайская города Кирово-Чепецка для участия во
Всероссийском конкурсе лучших проектов создания
комфортной городской среды**

г. Кирово-Чепецк

13.02.2019

1. Основание для проведения проектного семинара:

- Постановление администрации муниципального образования «Город Кирово-Чепецк» Кировской области «О приеме предложений по мероприятиям, которые целесообразно реализовать на общественной территории «Сквер на улице Первомайская города Кирово-Чепецк Кировской области» для реализации проекта создания комфортной городской среды» от 22.01.2019 № 94.

2. Место проведения проектного семинара:

Актовый зал здания КОГПОБУ «Вятский автомобильно-промышленный колледж» по адресу: Кировская область, город Кирово-Чепецк, улица Фестивальная, 14/2.

4. Количество студентов, принявших участие в проектном семинаре:

- 21 человек.

5. Предложения от участников семинара о возможных улучшениях среды, видах деятельности, событий или объектов:

Прямая речь:

«...мы сталкиваемся с такой проблемой, что нам негде гулять и приходится сидеть в соседнем «Магните», в том числе слушать музыку. Мы предлагаем организовать такое место в сквере, может быть скофрейком или еще каким-то местом где можно погреться и слушать музыку...»

«... идем по прямой наблюдаем фонтаны, места для посиделок, места для чтения, обязательно wi-fi для тех, у кого нет книги...»

«... со стороны где музыкальная школа, сделать такую зону где можно фотографироваться и какой-нибудь объект, например, экологический там из цветов, например, чтобы у него тоже фотографировались...»

«... у нас в городе есть люди с ограниченными возможностями, нужно поставить для них специальное оборудование и пригласить специалистов которые бы могли с ними заниматься, например, танцами...»

«... хочется, что бы поставили качели только не для маленьких, а для нашего возраста, красивые, современные...и тогда не чувствуешь, что живешь в маленьком городе и начинаешь им гордиться...»

«... насчет кустиков – газончиков... нам нравится газон он красивый такой, миленький...и надо еще посадить пышные кустики, чтобы закрыть вид на дорогу...»

Свод предложений по результатам работы в группах:

Беседка, для танцев и игр
Зона свиданий (прийти погулять с друзьями)
Бесплатный WIFI
Фонтан
Фотозона с фигурами (персонажи мультфильмов)
Сцена-амфитеатр
Каток
Туалеты
Зона с едой
Площадка для активного отдыха возле гостиницы (велоспорт, ролики)
Музыка (динамики в парке на фонарях)
Кофе поинты
Уличный кинотеатр
Место для семейного отдыха
кофейня
Место для пикника
Спортивная площадка для взрослых
Места для чтения
Места для посиделок
Мини кафешки на площади
Обновить старую сцену
Вечера танцев на площади
Каток, летом там же ролики
Велодорожка
Уличный кинотеатр
зона бесед со скамейками и WIFI
Кафе на площади
Запретить выгул с собаками у Двуречья
Зона релаксации у Двуречья
Убрать исхоженные тропинки, но оставить одну
Поставить лежачие полицейские

** Схемы с нанесением объектов прилагаются.*

5. Настоящий протокол подлежит опубликованию:

- на сайте муниципального образования на официальном сайте муниципального образования «Город Кирово-Чепецк» Кировской области в разделе «Всероссийский конкурс лучших проектов создания комфортной городской среды 2019 (http://www.k4gorod.ru/nacproekt/?SECTION_ID=2502)

Протокол подготовил:

Начальник управления
архитектуры, строительства и
землеустройства администрации
города Кирово-Чепецка



Е.А. Лаптев

Приложение
«Фотоматериалы проектного семинара»









Проектное предложение по благоустройству сквера на ул. Первомайская и Площади Конституции


СЕБЕР



Проектное предложение по благоустройству сквера на ул. Первомайская и Площади Конституции




Проектное предложение по благоустройству сквера на ул. Первомайская и Площади Конституции

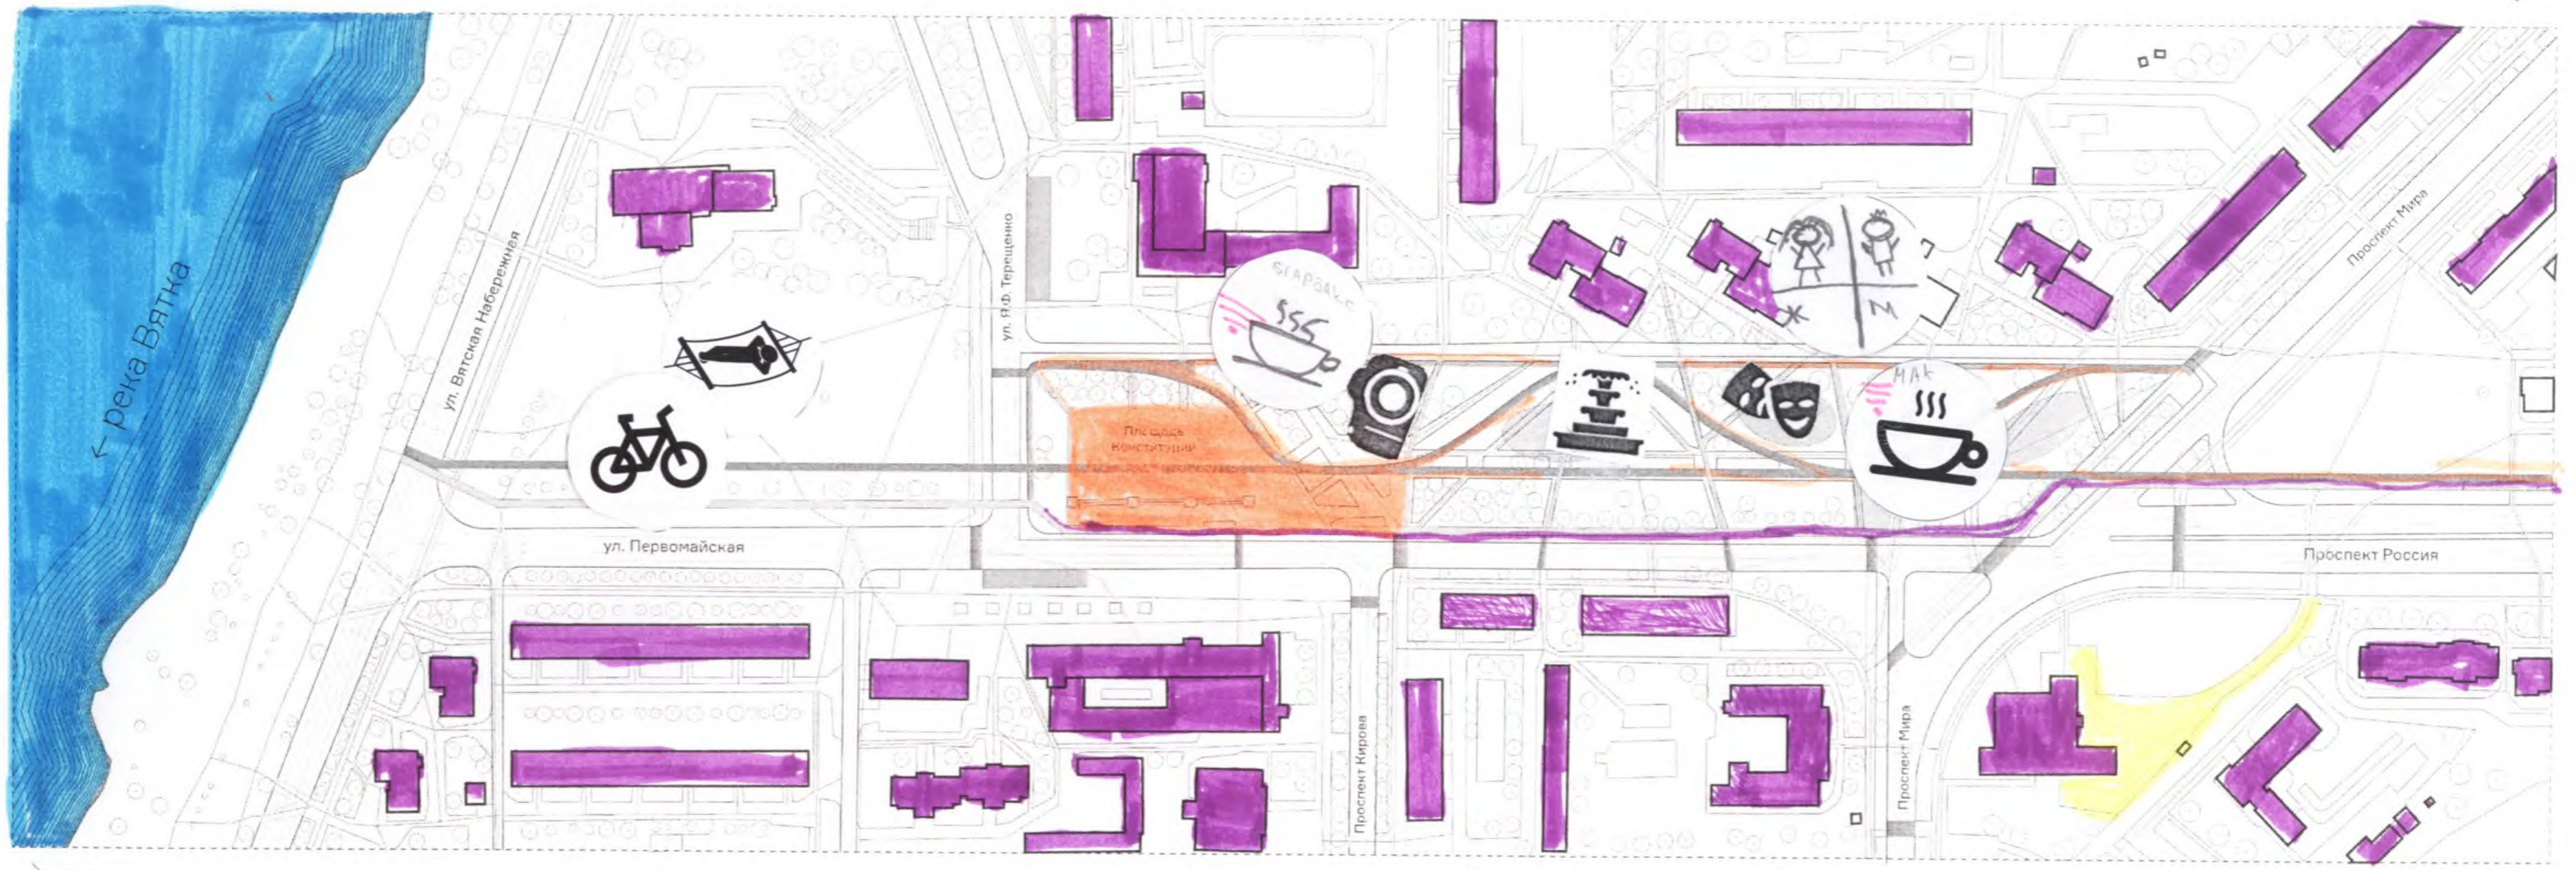

- 1) - парковая
- 2) - пешеходная
- 3) - велосипедная

Масштаб: 1:1000
0 50 100 150 200

Проектное предложение по благоустройству сквера на ул. Первомайская и Площади Конституции

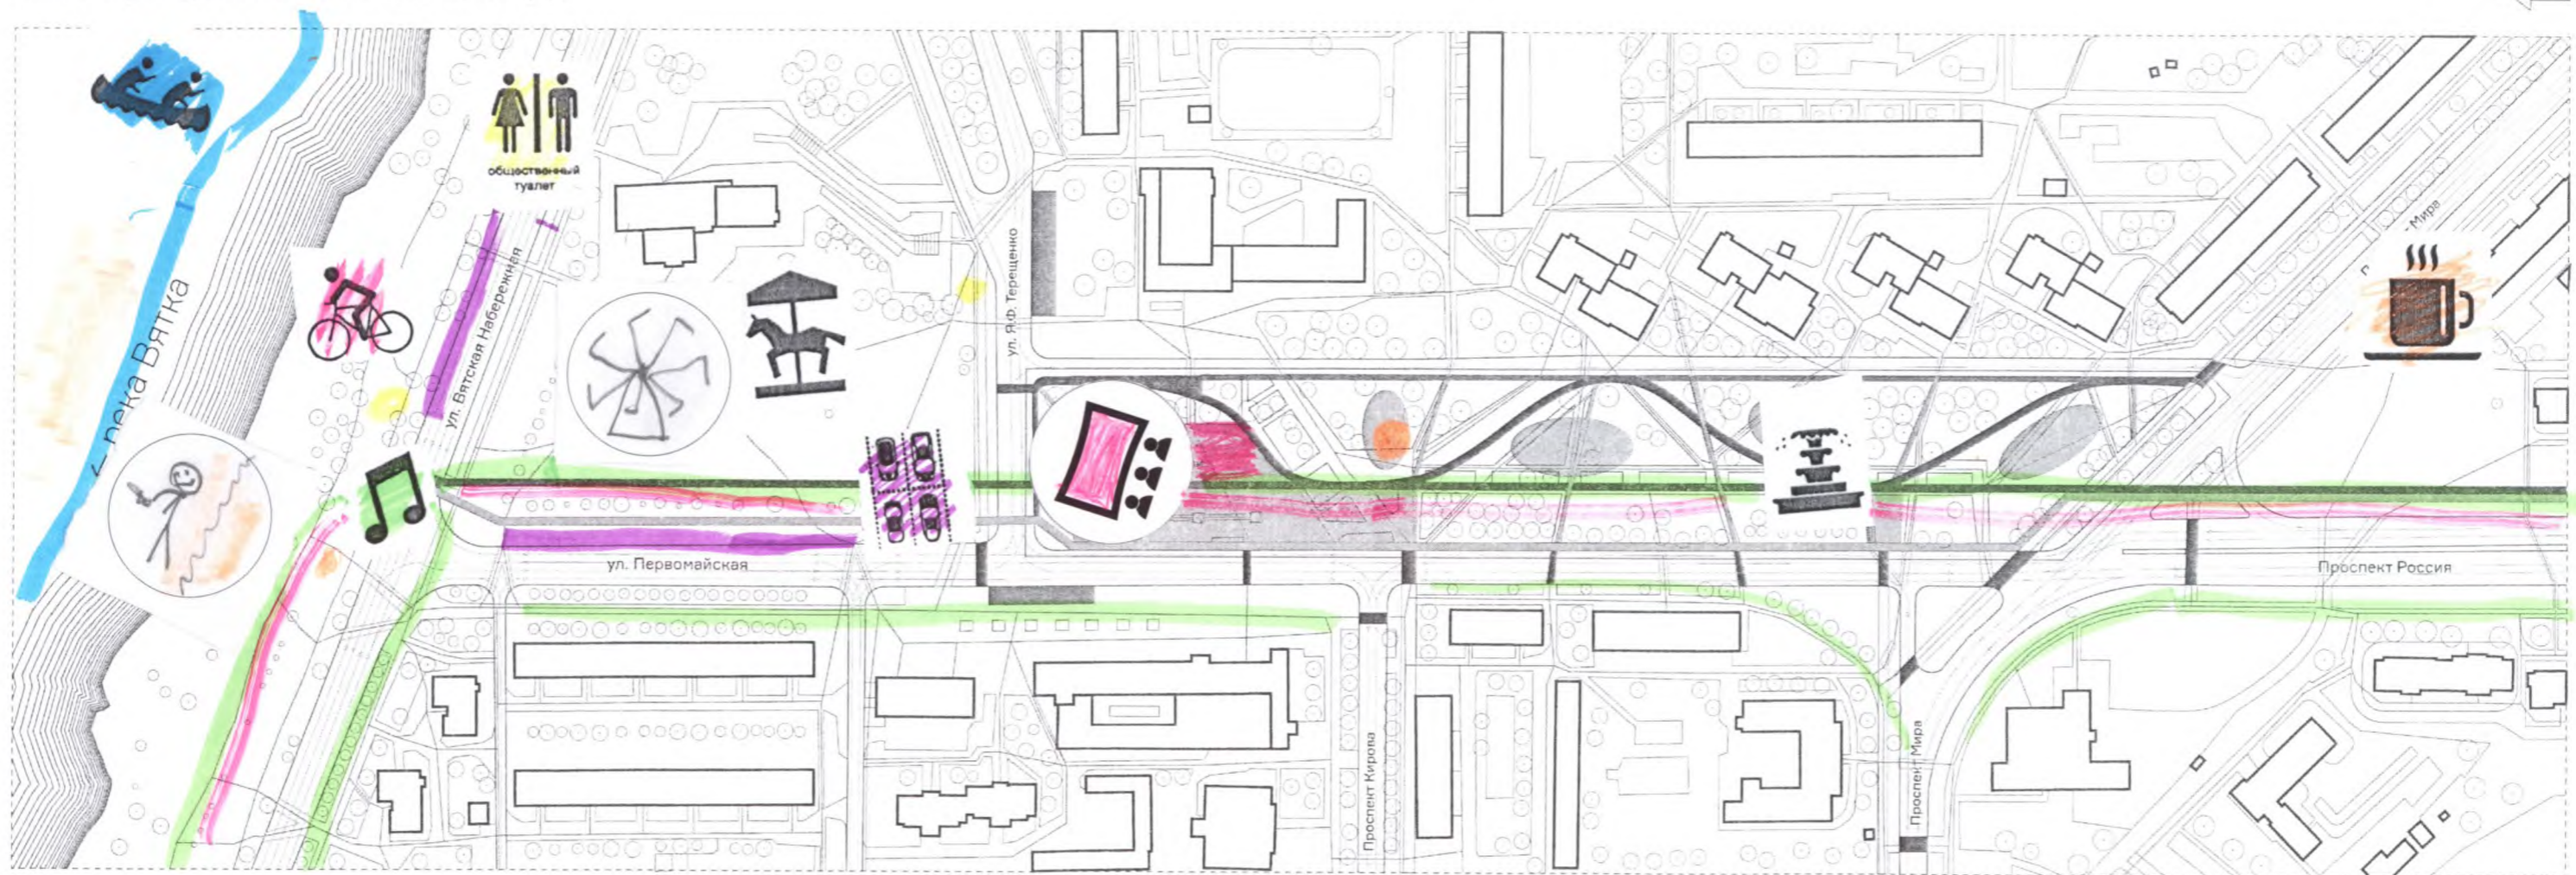

Масштаб: 1:1000
0 50 100 150 200


#1

— Велодорожка
X — пешая дорожка
красной пунктир
красной пунктир

X — мусорный бак
Зона зарядки зарядных устройств

ICE RINK

Проектное предложение по благоустройству сквера на ул. Первомайская и Площади Конституции

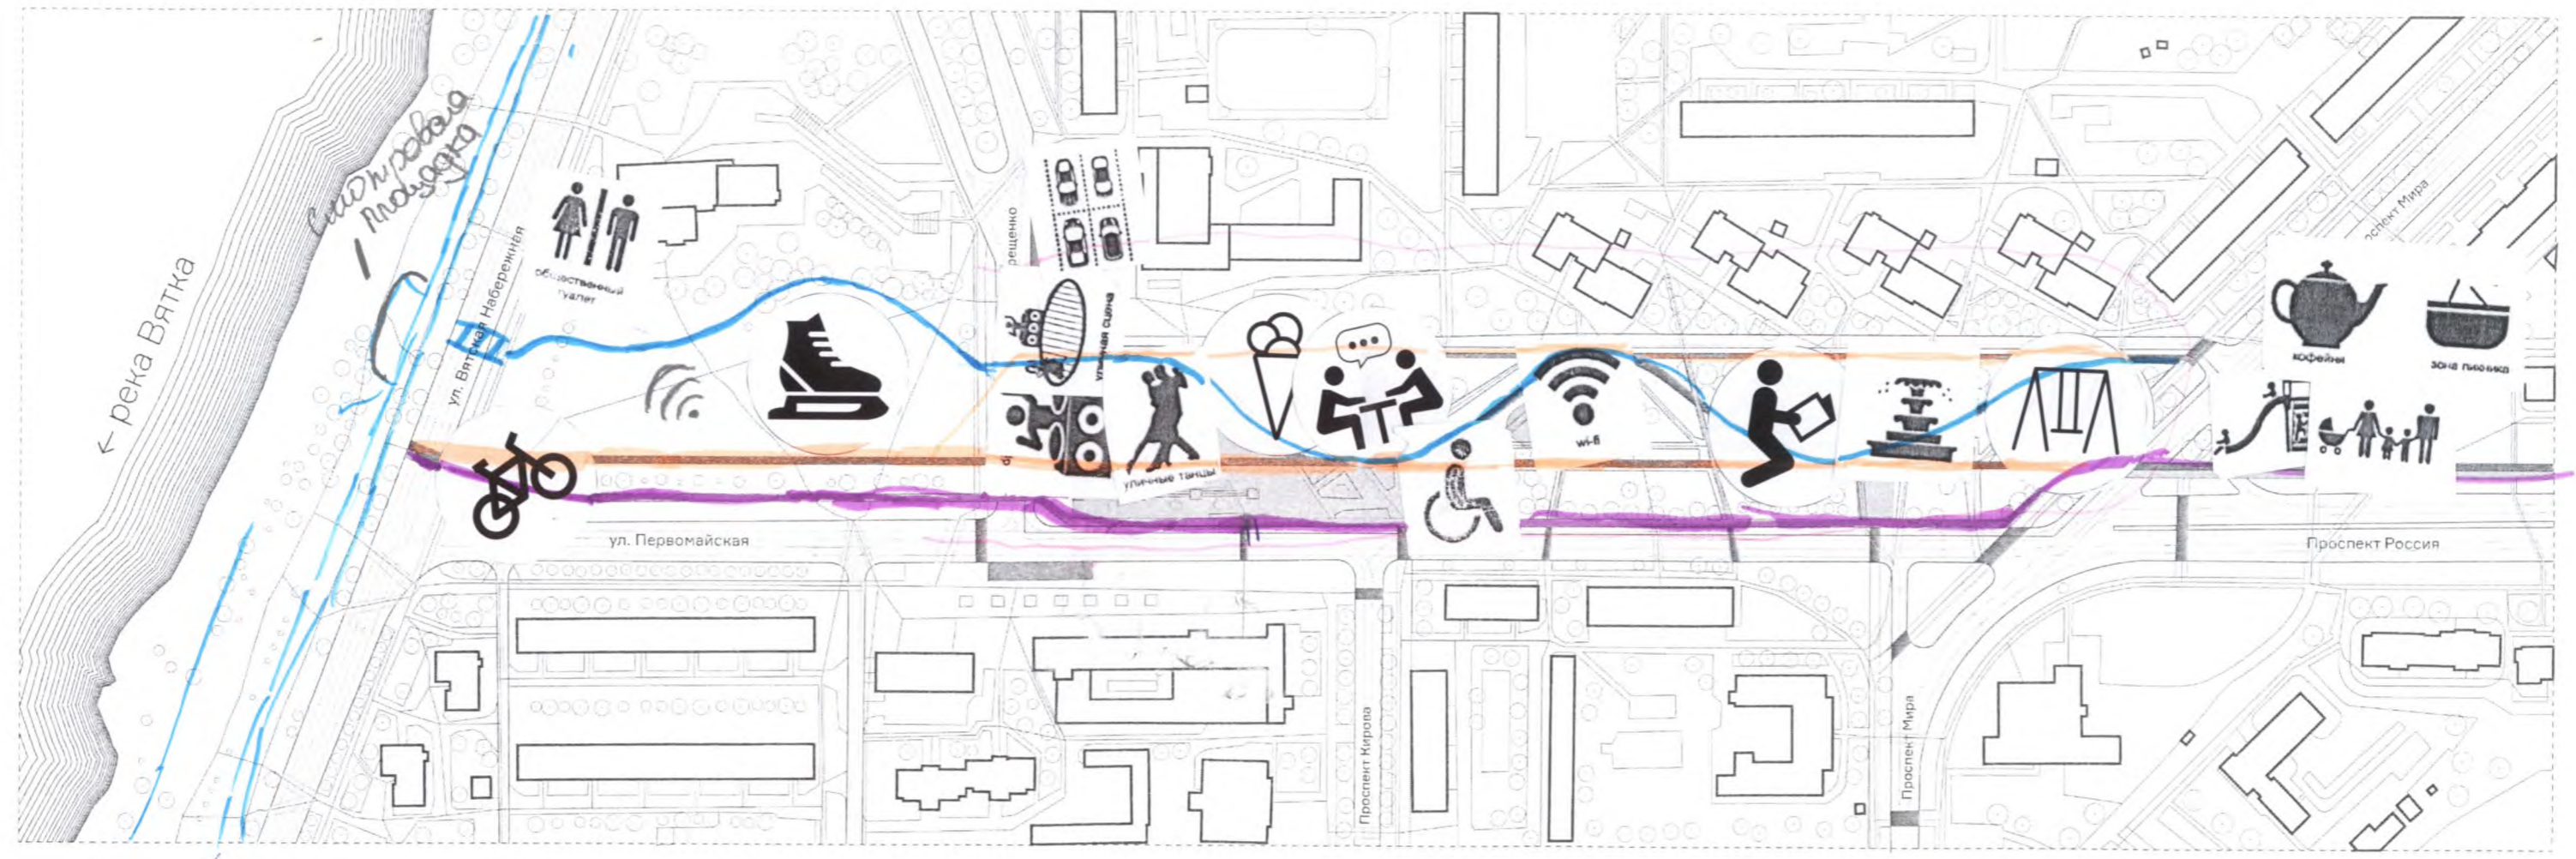

↑ проложить аллею на набережной
продлить аллею на набережной

