

КАДАСТРОВЫЙ ПАСПОРТ помещения

Лист N 1, всего листов 2Дата 17 июня 2011 года

Кадастровый номер _____

Инвентарный номер (ранее присвоенный учетный номер)

43:12:000083:0162:33:407:001:017075810:0100:20001

1. Описание объекта недвижимого имущества

1.1. Кадастровый номер здания (сооружения), в котором расположено помещение

43:12:000083:0162:33:407:001:017075810:0100

1.2. Этаж (этажи), на котором расположено помещение

1

1.3. Общая площадь помещения

114,8 кв.м.

1.4. Адрес (местоположение):

Субъект Российской Федерации	Кировская область	
Район	-----	
Муниципальное образование	тип	город
	наименование	Кирово-Чепецк
Населенный пункт	тип	микрорайон
	наименование	Каринторф
Улица (проспект, переулок и т.д.)	тип	улица
	наименование	Лесная
Номер дома	10а	
Номер корпуса	-----	
Номер строения	-----	
Литера	0100	
Номер помещения	1	
Иное описание местоположения	-----	

1.5. Назначение помещения

нежилое

(жилое, нежилое)

1.6. Вид жилого помещения в многоквартирном доме

(комната, квартира)

1.7. Кадастровый номер квартиры, в которой расположена комната

1.8. Номер помещения на поэтажном плане

1.9. Предыдущие кадастровые (условные) номера объекта недвижимого имущества:

1.10. Примечание: год постройки -1952г

1.11. Кировский филиал ФГУП "Ростехинвентаризация - Федеральное БТИ"

свидетельство об аккредитации организации на осуществление технического учета и технической инвентаризации объектов капитального строительства № 171 от 17 октября 2007 г.

(наименование органа или организации)

Начальник отделения



А.В.Сычев

(инициалы, фамилия)

КАДАСТРОВЫЙ ПАСПОРТ ПОМЕЩЕНИЯ


Лист N 2, всего листов 2

Кадастровый номер _____

Инвентарный номер (ранее присвоенный учетный номер)

43:12:000083:0162:33:407:001:017075810:0100:20001

2. План расположения помещения на этаже

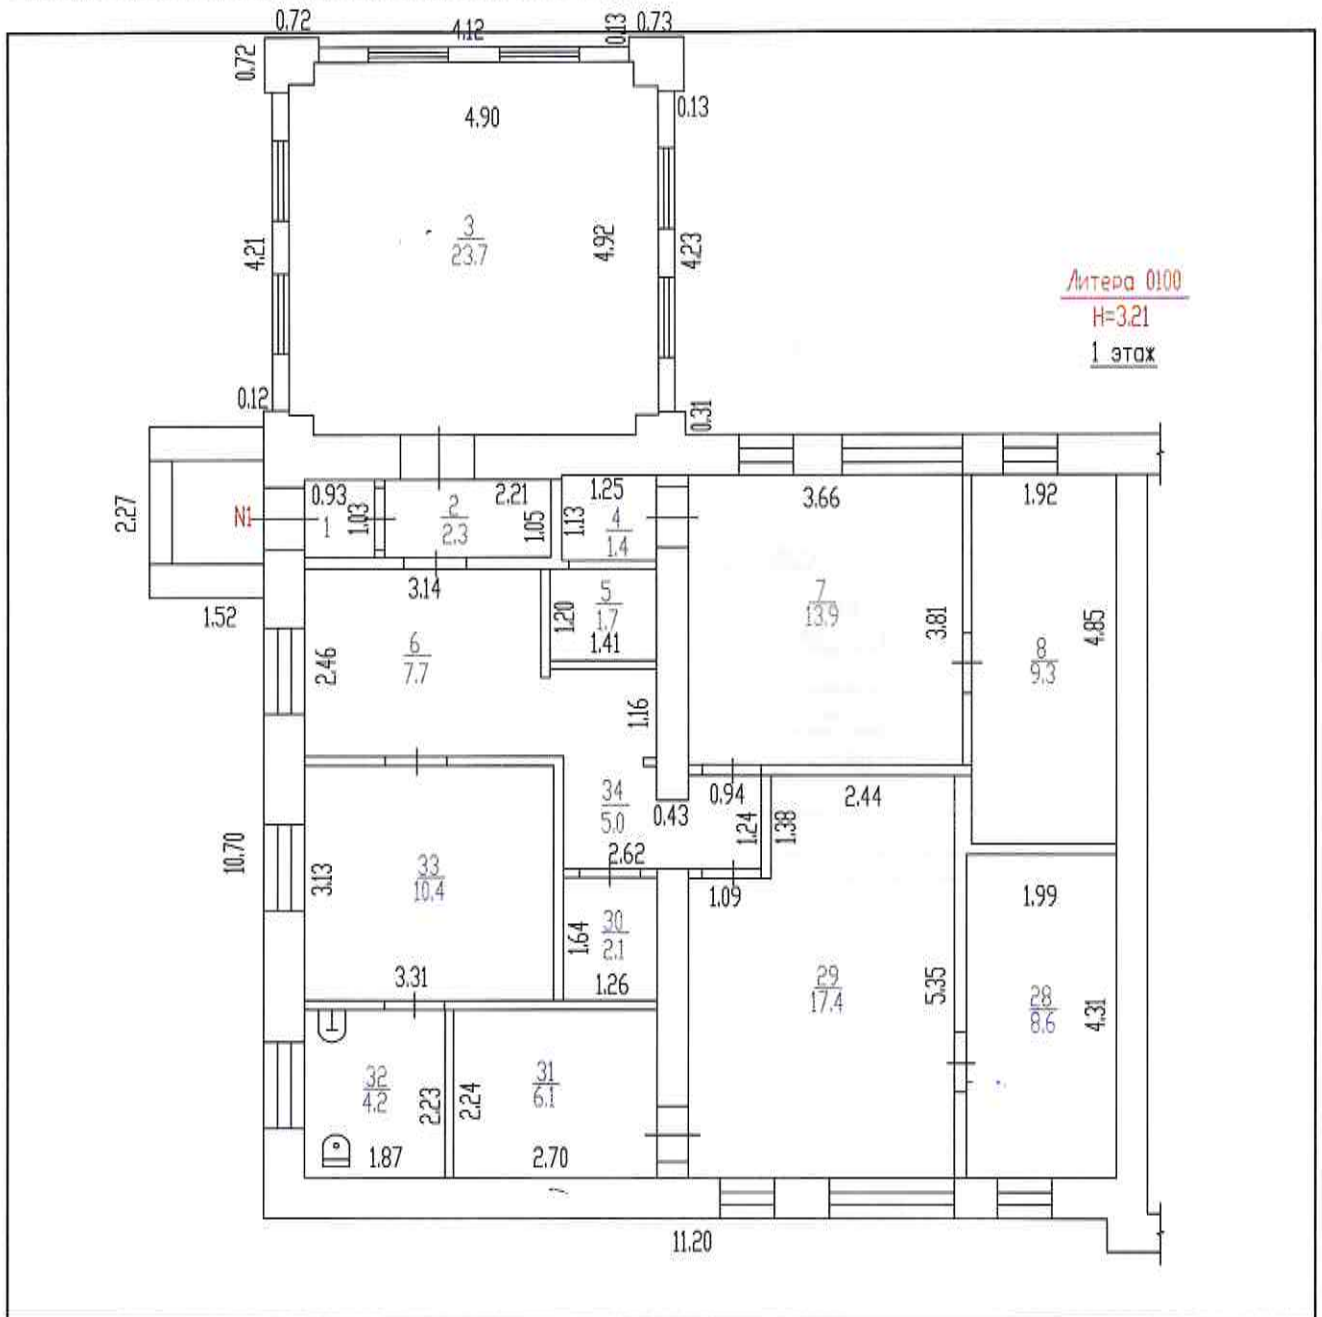

Масштаб 1: 100

Начальник отделения



А.В.Сычев

(инициалы, фамилия)

М.П.