



План благоустройства

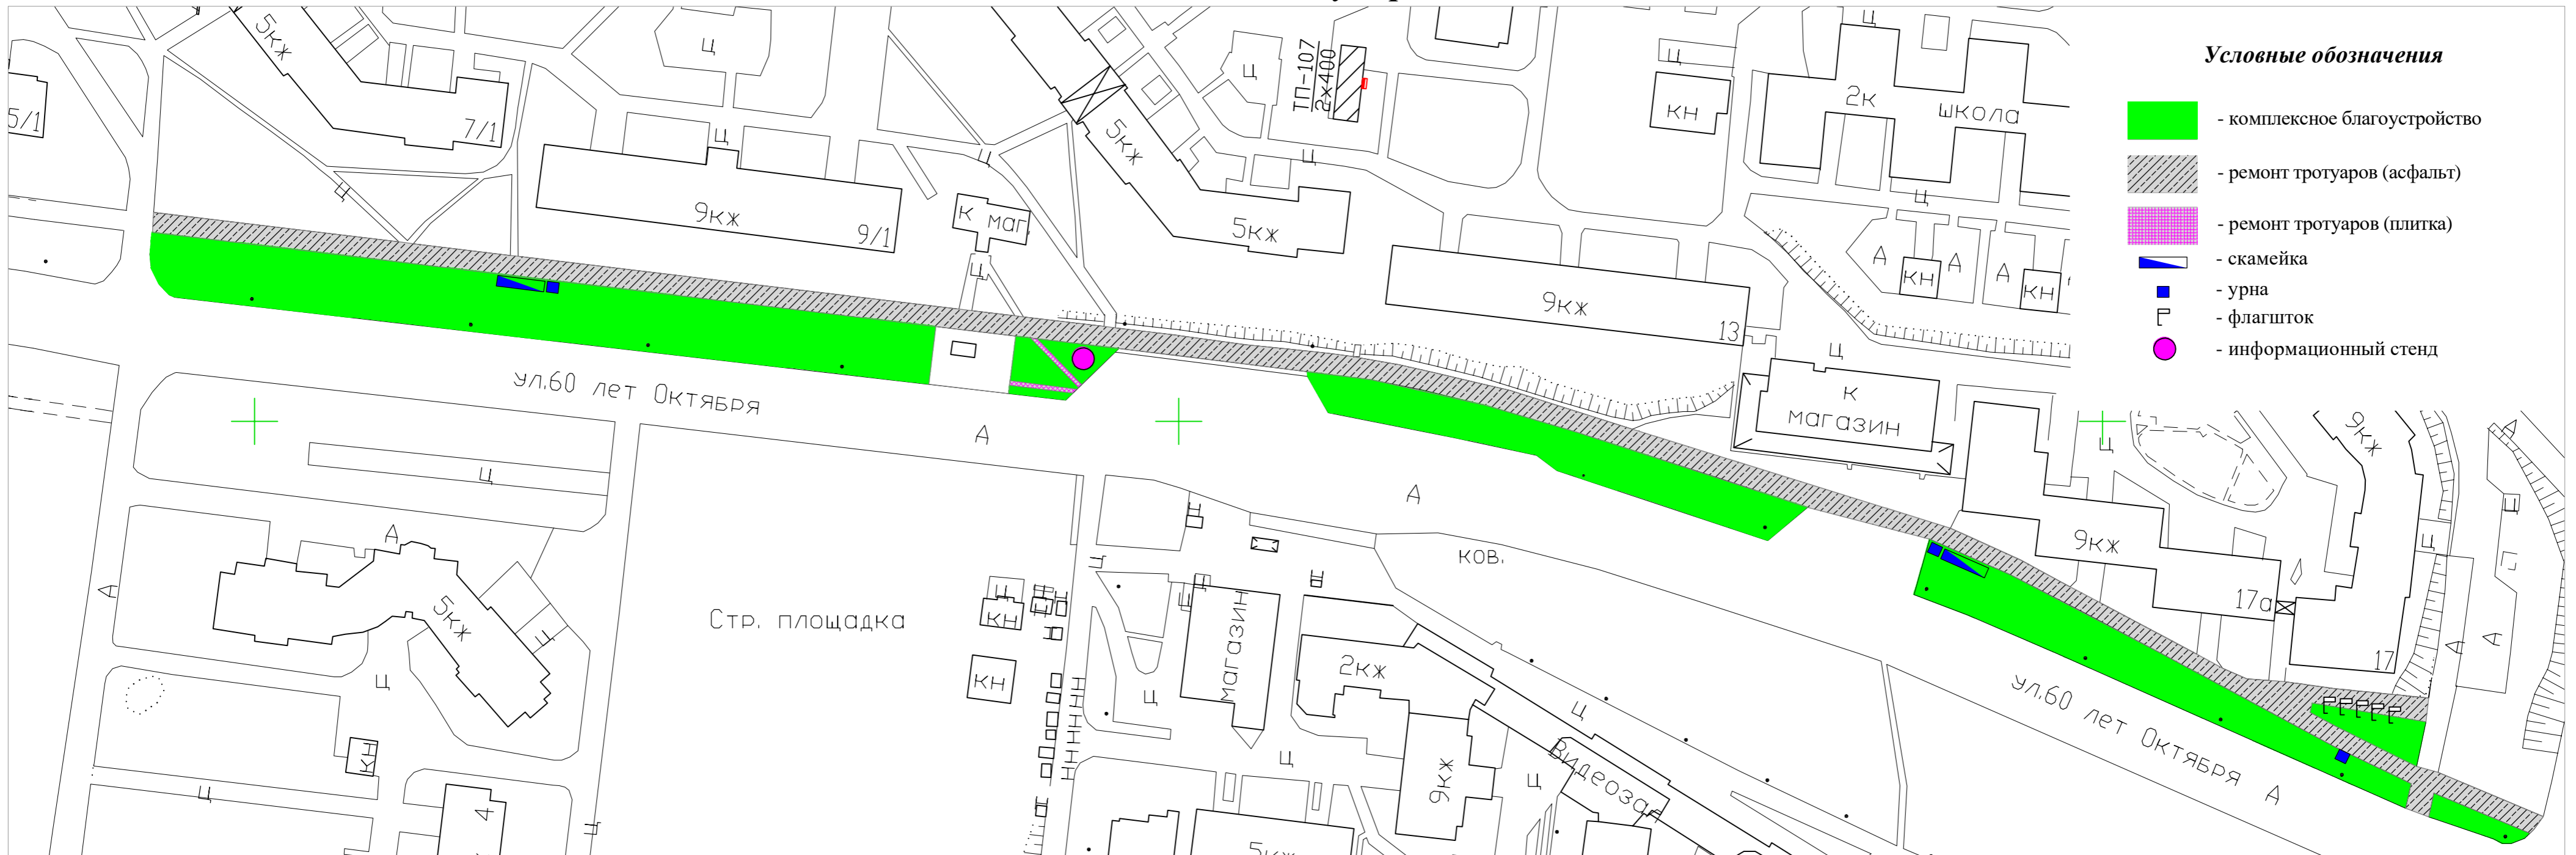

Типовые узлы покрытий

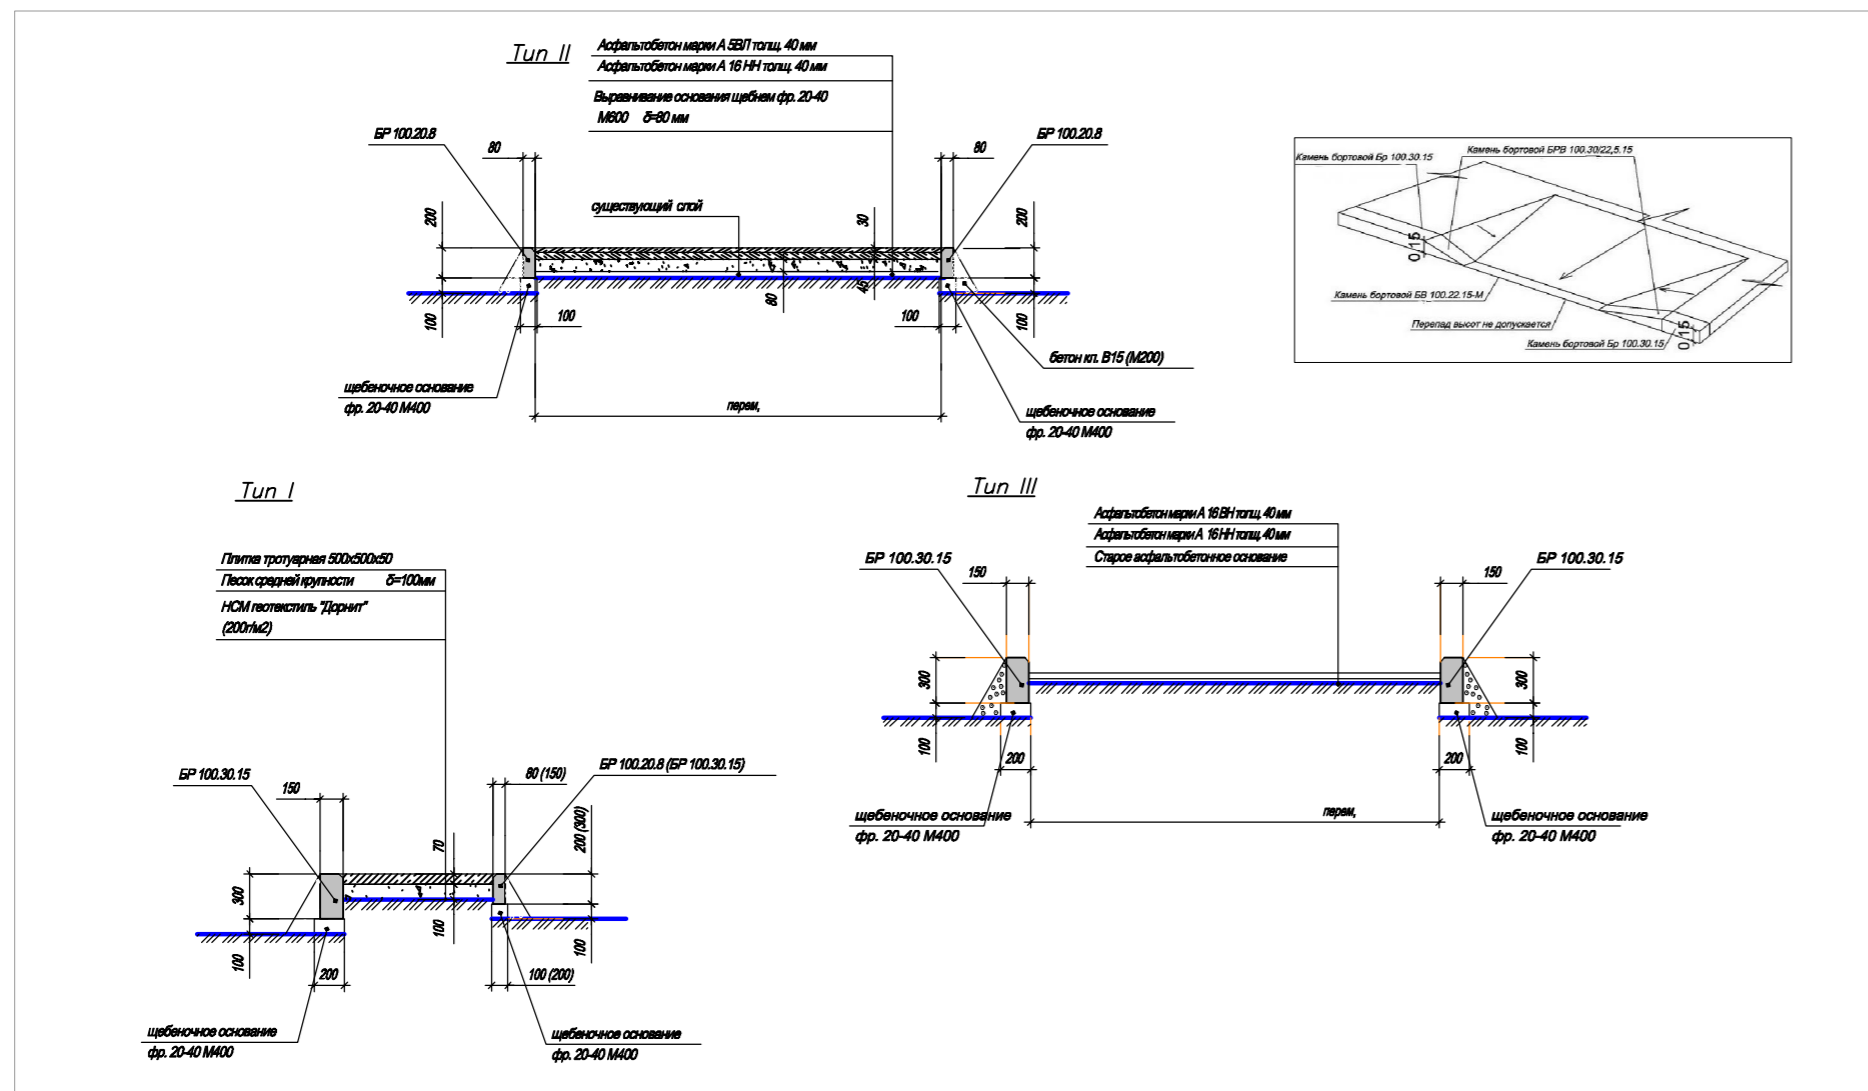

Фотофиксация исходного состояния

