




**Ситуационный план**

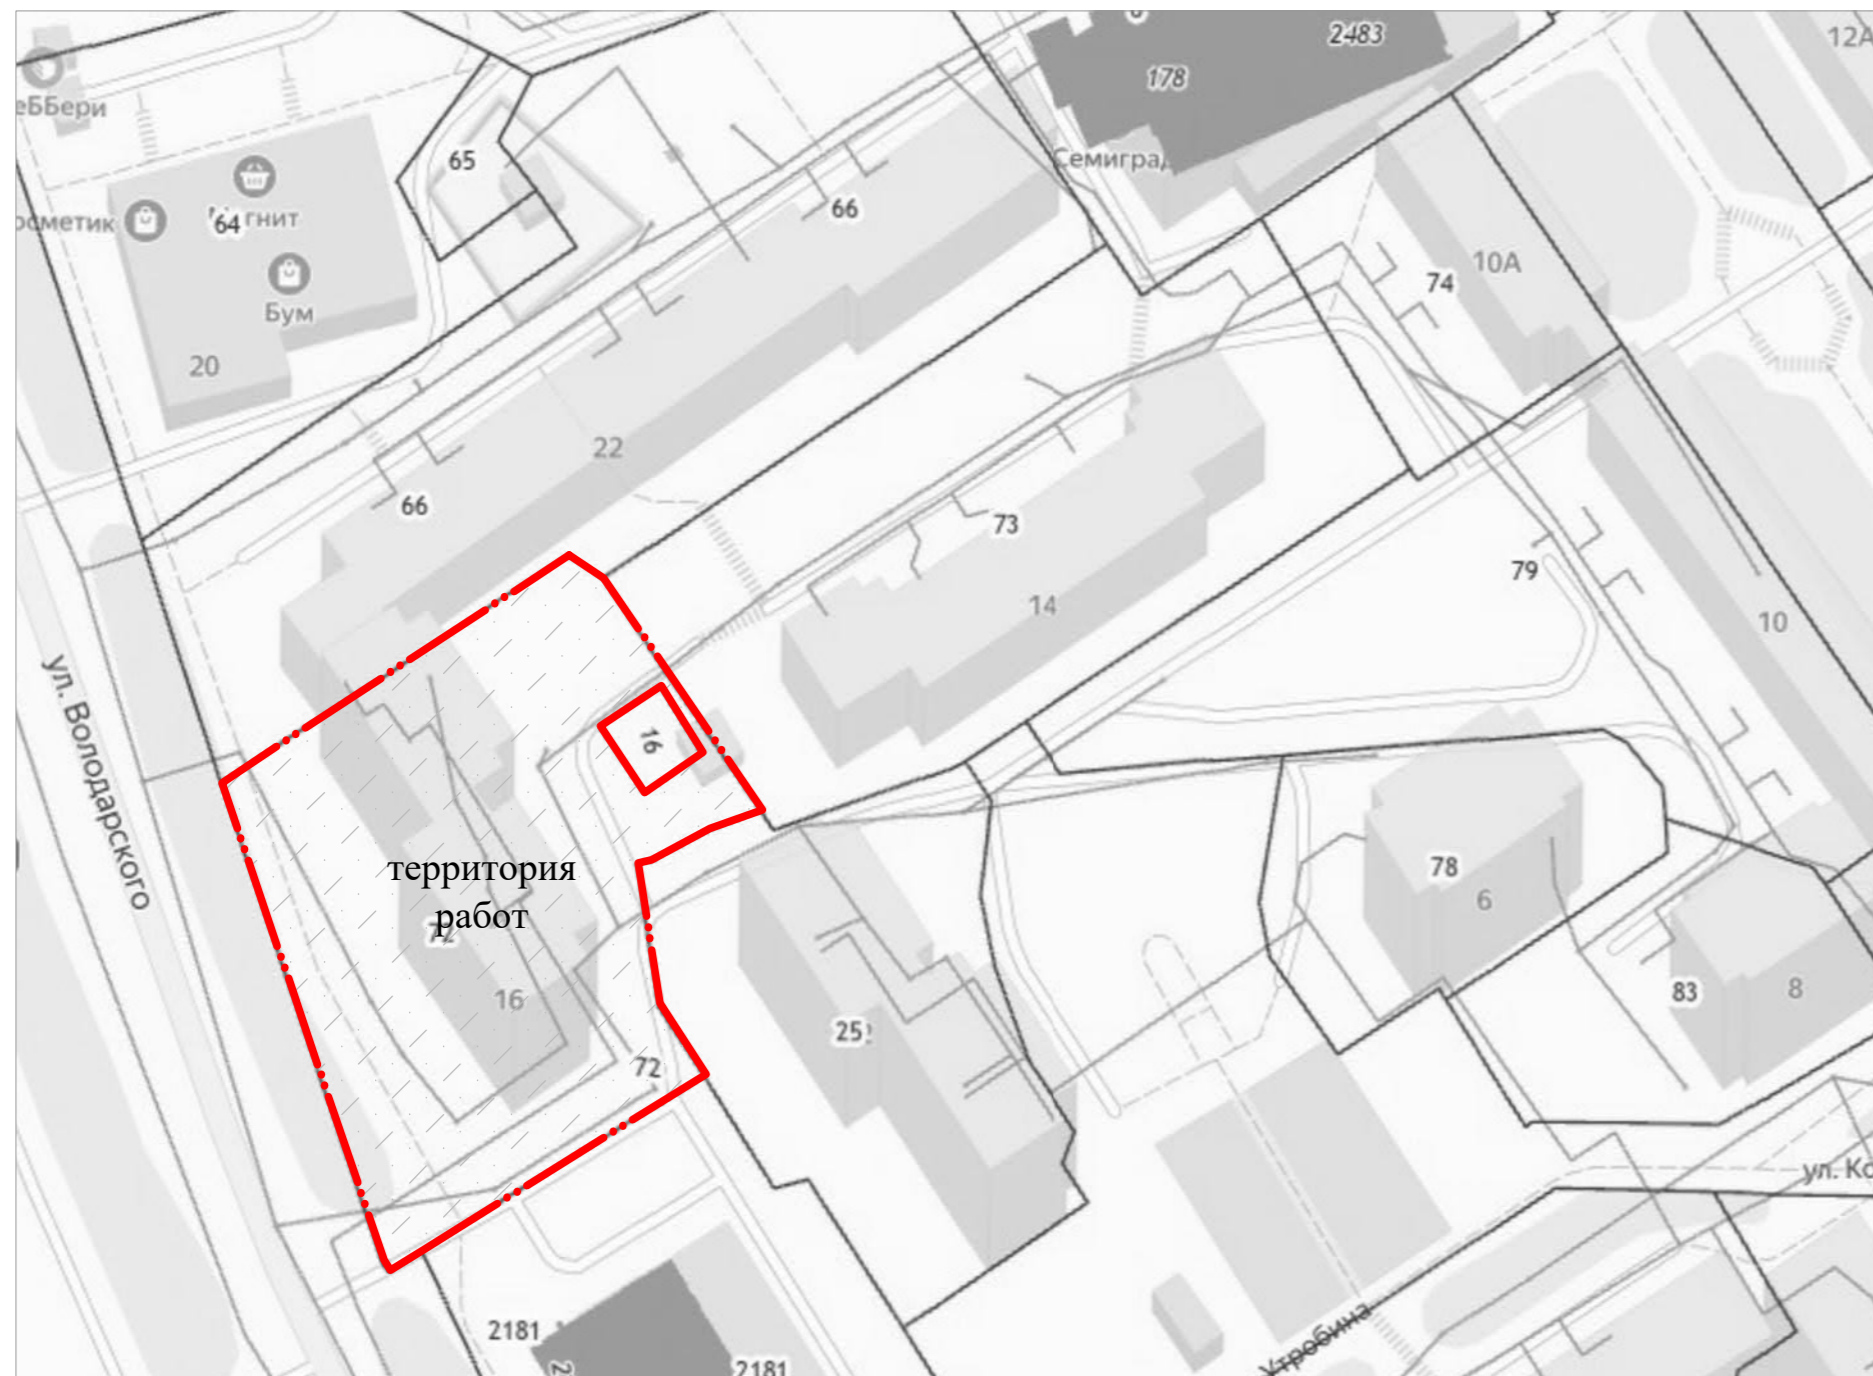

**План благоустройства**

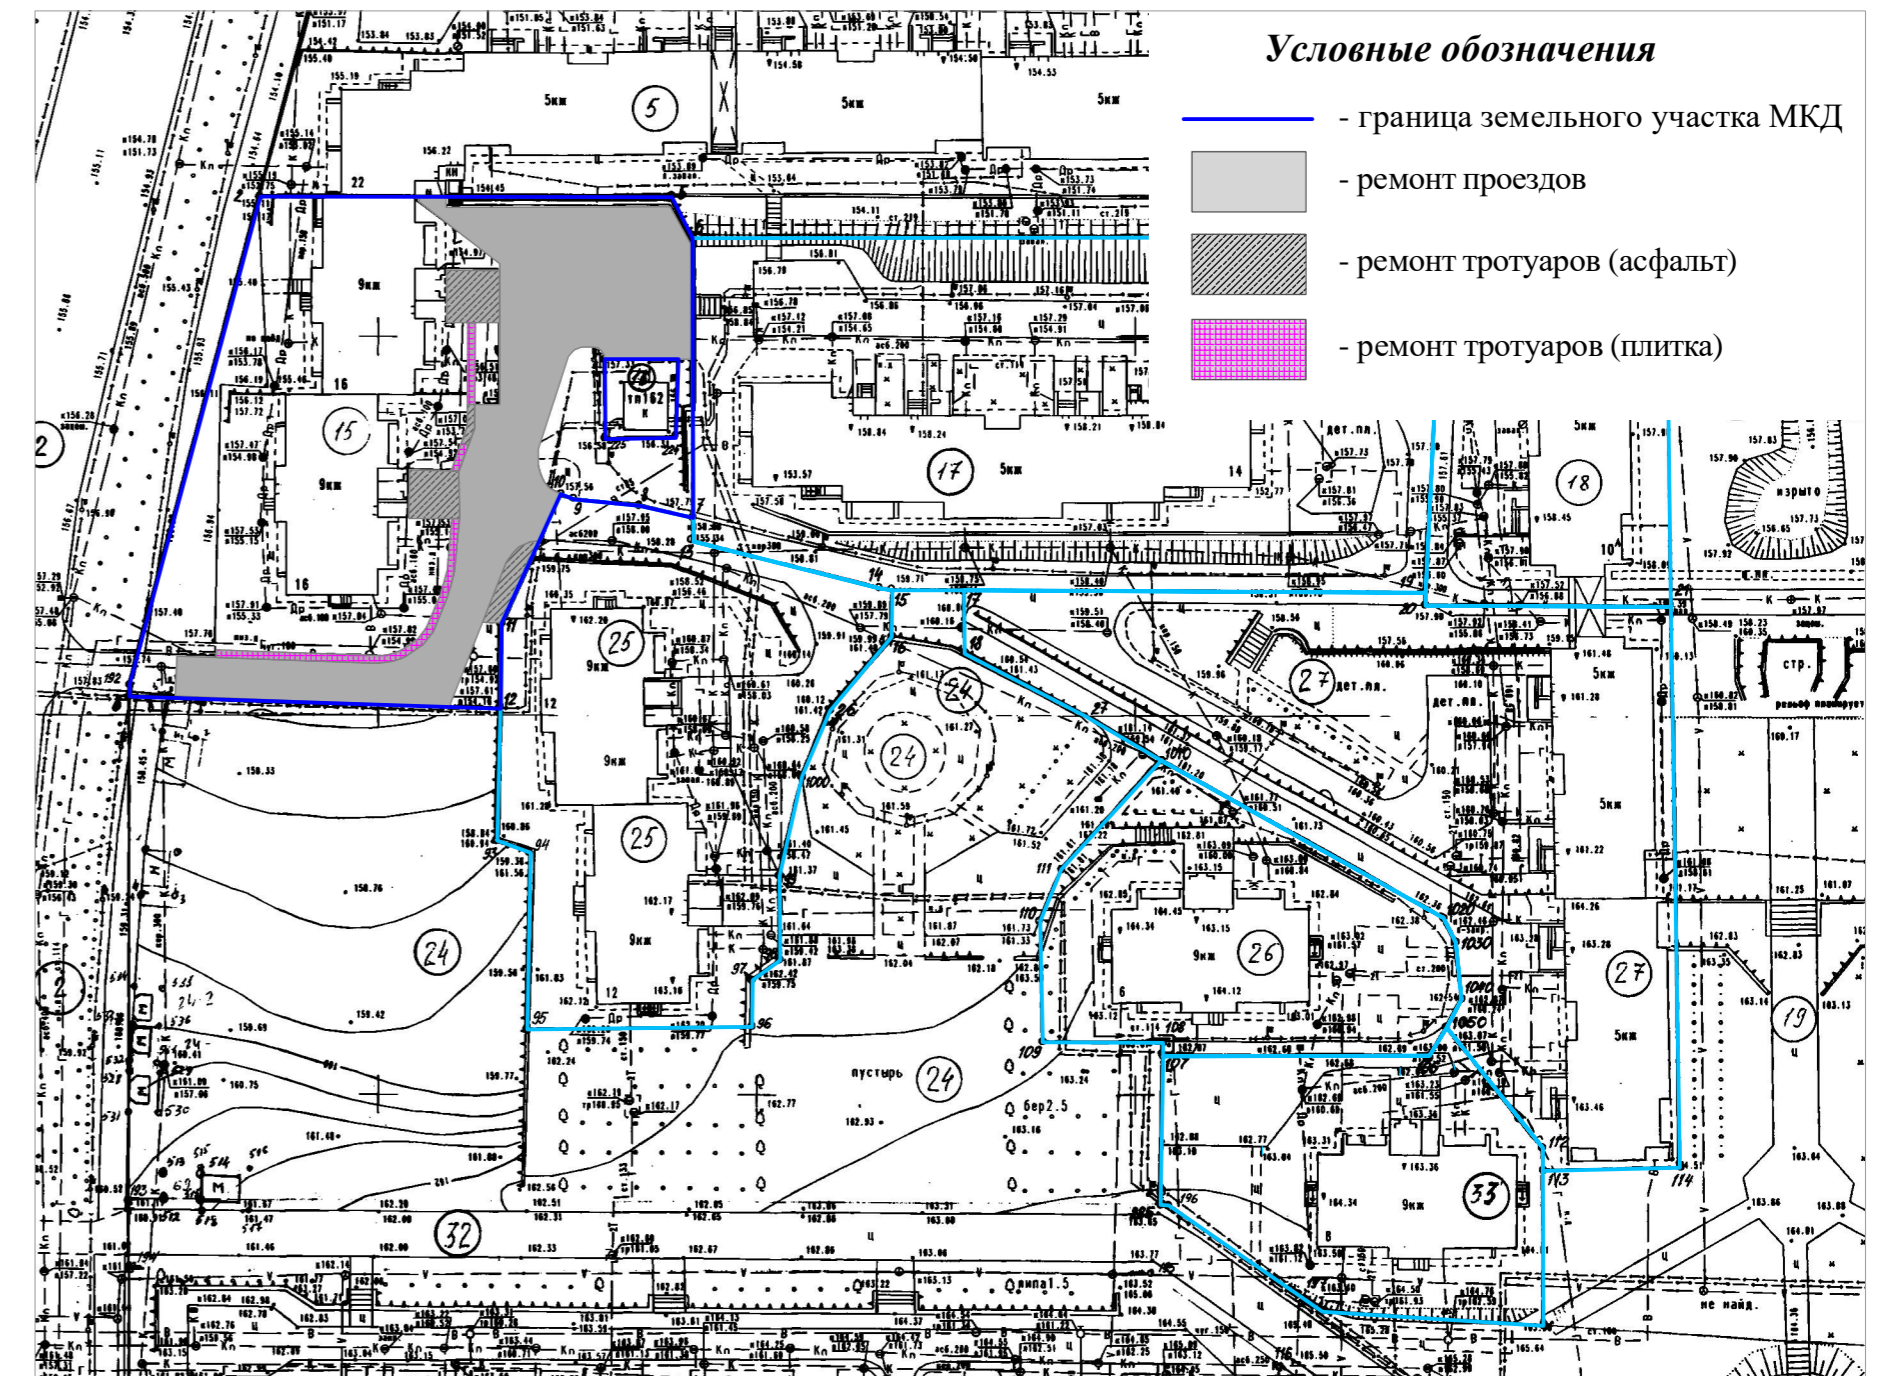

**Типовые узлы покрытий**

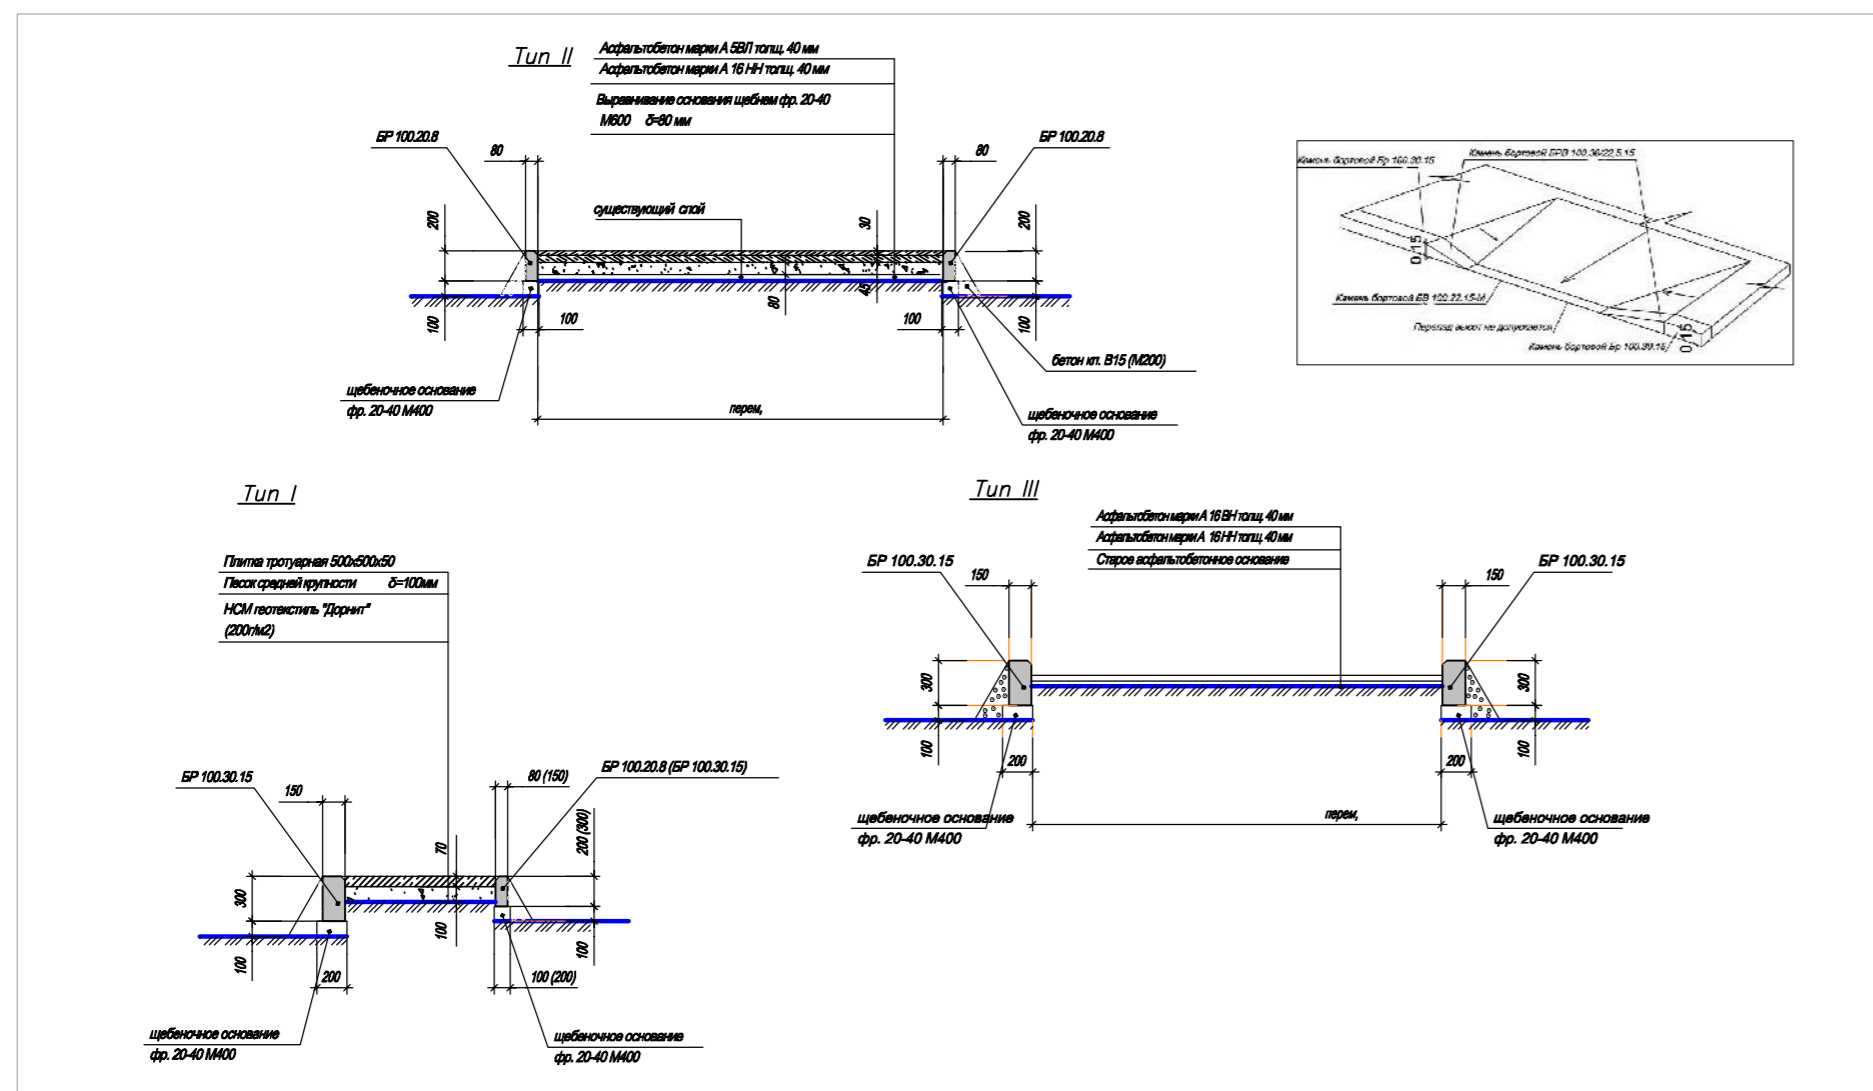

**Фотофиксация исходного состояния**

