


Инв. № 1004. Дорога и авто. Вокзалы



- Условные обозначения:
- граница проектируемой территории
 - красная линия
 - границы земельных участков
 - линия регулирования застройки
 - топосъемка с отметками
 - проектируемые улицы, проезды, проходы
 - направление движения транспортных средств
 - проектируемый противопожарный резервуар
 - радиус действия противопожарного резервуара
 - мусорные контейнеры
 - порядковый номер земельного участка по проекту
 - площадь земельного участка по проекту

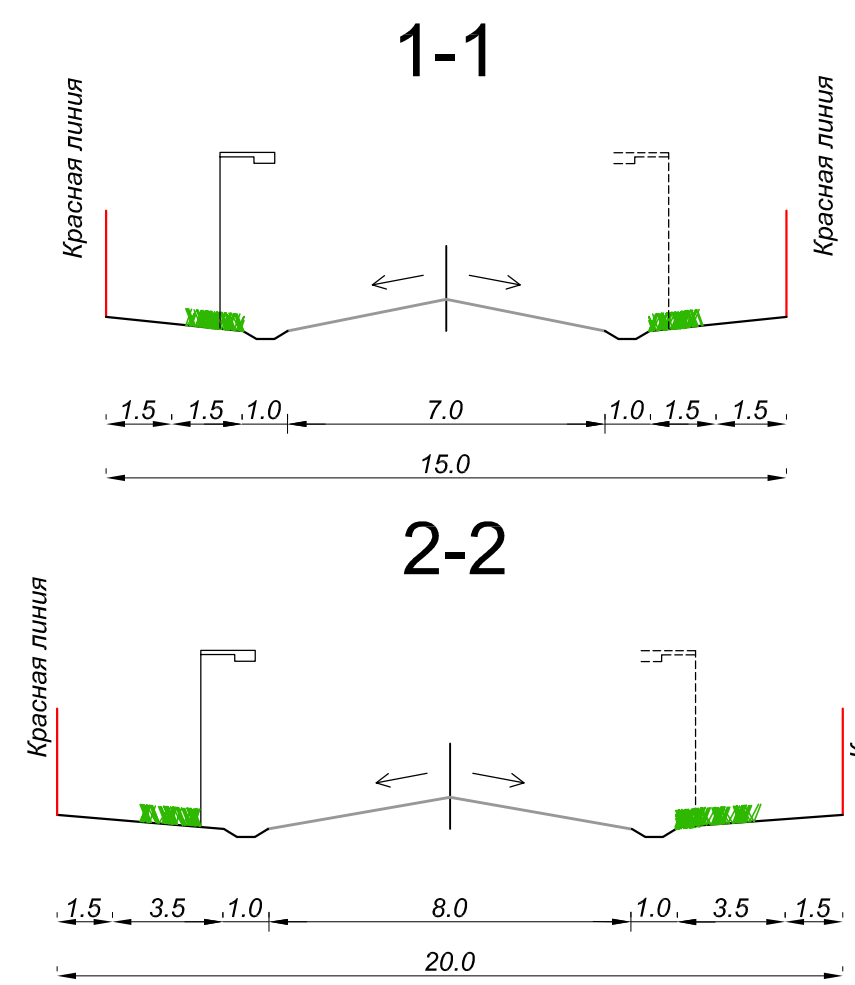

С-13-140-ПП					
Проект планировки территории и проект инженерной инфраструктуры в составе проекта планировки территории земельного участка площадью 62 га, расположенного в микрорайоне № 15 в Кирово-Чепецке					
Изм.	Возв.	Лист	№ док.	Подпись	Дата
Проектировщик	Алексеев А.А.	05.15	05.15		
Разработчик	Полухин Р.А.	05.15	05.15		
Проект планировки территории (материалы по обоснованию)				Страна	Лист
				П	1
				Листа	2
Схема организации дорожной сети и схема движения транспорта масштаб 1:1000				ООО "Инженерная фирма "Стройпроект" г. Киров	
И.П. контрол.	Алексеев А.А.	05.15			