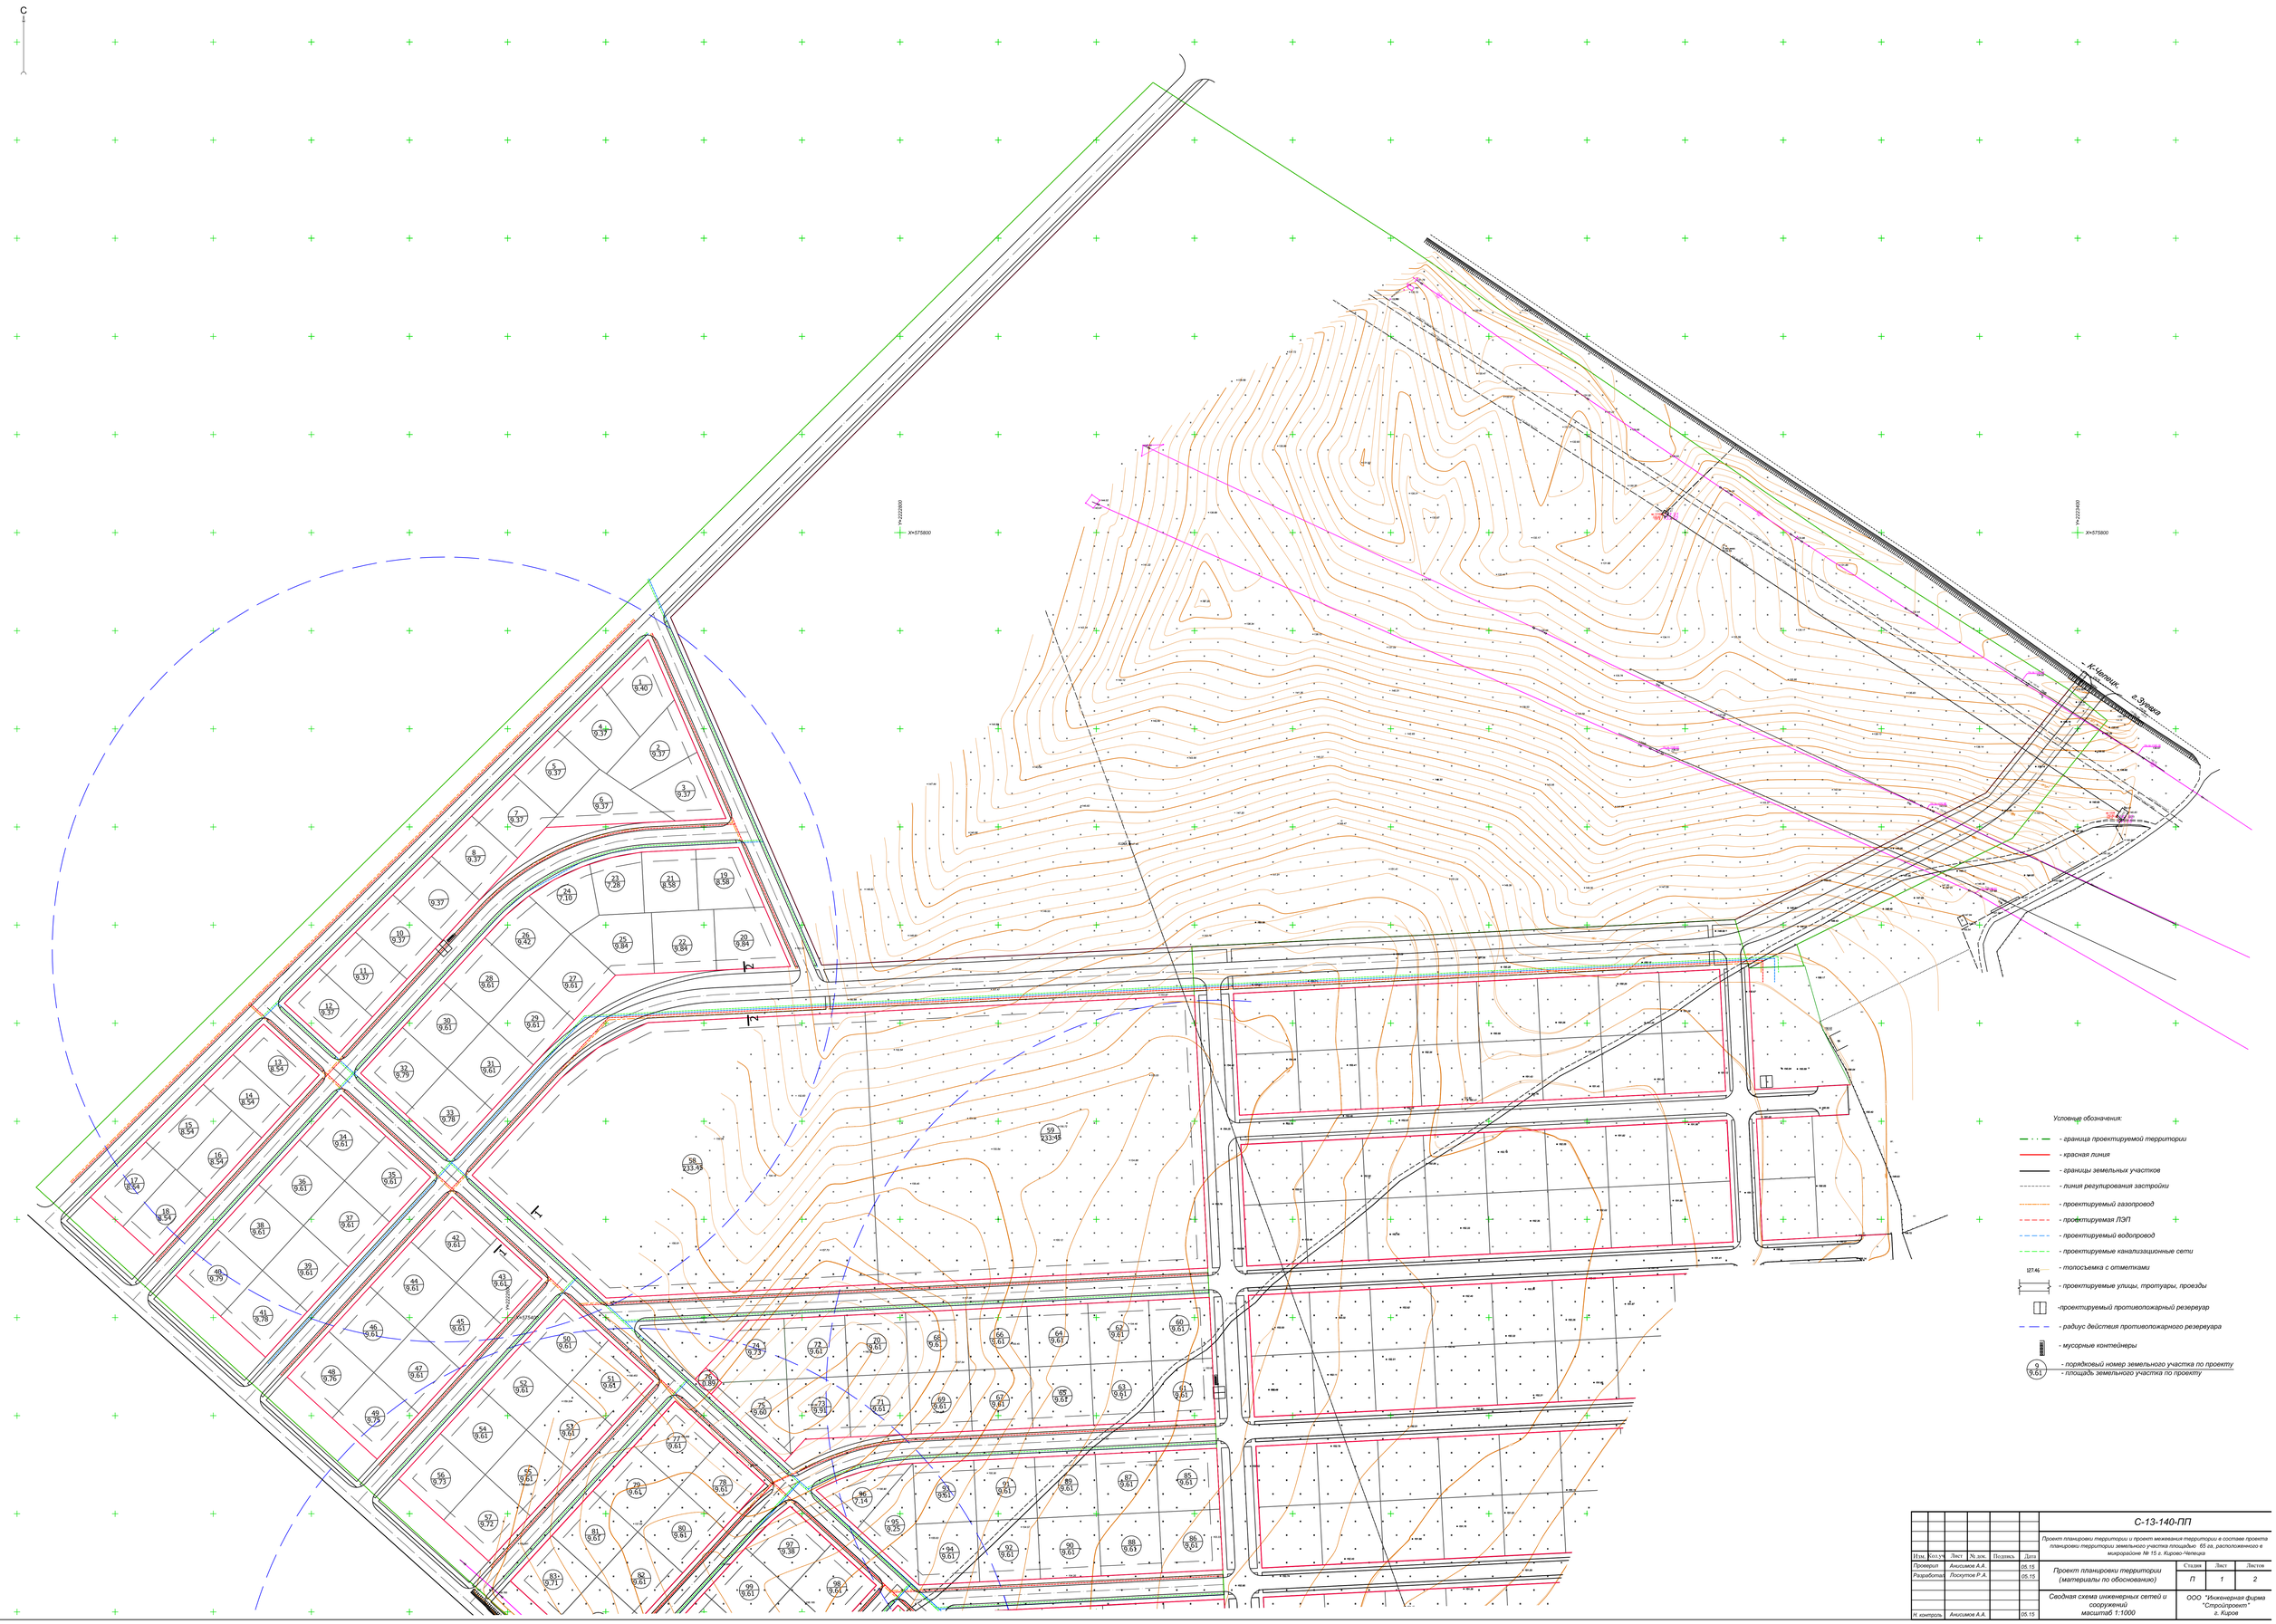

						С-13-140-ПП
Изм.	Кол.уч.	Лист	№ док.	Подпись	Дата	Проект планировки территории и проект межевания территории в составе проекта планировки территории земельного участка площадью 65 га, расположенного в микрорайоне № 15 г. Кирово-Чепецка
Проверил		Анкушев А.А.			05.15	Проект планировки территории (материалы по обоснованию)
Разработал		Лоскутов Р.А.			05.15	
Н. контроль		Анкушев А.А.			05.15	Сводная схема инженерных сетей и сооружений масштаб 1:1000

Стадия	Лист	Листов
П	1	2

ООО "Инженерная фирма "Стройпроект" г. Киров

Инв. N подл. | Подпись и дата | Взам.инв.N