



**АДМИНИСТРАЦИЯ МУНИЦИПАЛЬНОГО ОБРАЗОВАНИЯ  
«ГОРОД КИРОВО-ЧЕПЕЦК»  
КИРОВСКОЙ ОБЛАСТИ**

**ПОСТАНОВЛЕНИЕ**

30.09.2019

№ 1331

г. Кирово-Чепецк

**Об установлении границ прилегающей территории  
для целей благоустройства**

Руководствуясь Федеральным законом от 06.10.2003 № 131-ФЗ «Об общих принципах организации местного самоуправления в Российской Федерации», Законом Кировской области от 03.12.2018 № 197-ЗО «О порядке определения границ прилегающих территорий для целей благоустройства в Кировской области», Уставом муниципального образования «Город Кирово-Чепецк» Кировской области, администрация муниципального образования «Город Кирово-Чепецк» Кировской области **ПОСТАНОВЛЯЕТ:**

1. Утвердить схему границ прилегающей территории для нежилых зданий, расположенных на земельном участке с кадастровым номером 43:42:000047:24, местоположение (адрес): Российская Федерация, Кировская обл., г. Кирово-Чепецк, ул. Ленина, дом 1б. Прилагается.

2. Отделу организационного обеспечения администрации муниципального образования «Город Кирово-Чепецк» Кировской области (Колегова И.В.) опубликовать настоящее постановление в порядке,

установленном для официального опубликования муниципальных правовых актов, иной официальной информации.

3. Муниципальному казенному учреждению «Центр бюджетного обслуживания» города Кирово-Чепецка Кировской области (Карманов Т.В.) разместить настоящее постановление на официальном сайте муниципального образования «Город Кирово-Чепецк» Кировской области.

Глава администрации  
муниципального образования  
«Город Кирово-Чепецк»  
Кировской области

М.А. Шинкарёв

УТВЕРЖДЕНА  
постановлением администрации  
муниципального образования  
«Город Кирово-Чепецк»  
Кировской области  
от 30.09.2019 № 1331

**Схема границ прилегающей территории 43:42:000047:24:ЗУ1**

1. Местоположение прилегающей территории (адресные ориентиры):

***Кировская обл., г. Кирово-Чепецк, ул. Ленина, д. 1б***

---

2. Кадастровый номер объекта, по отношению к которому устанавливается прилегающая территория (при наличии): \_\_\_\_\_ –

3. Сведения о собственнике и (или) ином законном владельце здания, строения, сооружения, земельного участка, а также уполномоченном лице:

***открытое акционерное общество  
«Электромашиностроительный завод ВЭЛКОНТ»***

---

4. Площадь прилегающей территории ЗУ1: 974 (кв. м)

5. Наличие объектов (в том числе благоустройства), расположенных на прилегающей территории с их описанием: ***элементы озеленения: трава, деревья***

---

6. Описание характерных точек границ прилегающей территории (ориентиры для определения границ прилегающей территории по сторонам света и расстояния от объекта до границ прилегающей территории), координаты характерных точек границ (при их наличии):

***- от т.1 до т.2 с северо-восточной стороны перпендикулярно к бордюру автодороги улицы Ленина относительно поворотной точки 1;***

---


***- от т.2 до т.4 с восточной стороны по бордюру автодороги улицы Ленина;***

---

***- от т.4 до т.5 с юго-восточной стороны перпендикулярно к бордюру автодороги улицы Ленина относительно поворотной точки 5.***

---

# СХЕМА ГРАНИЦ ПРИЛЕГАЮЩЕЙ ТЕРРИТОРИИ

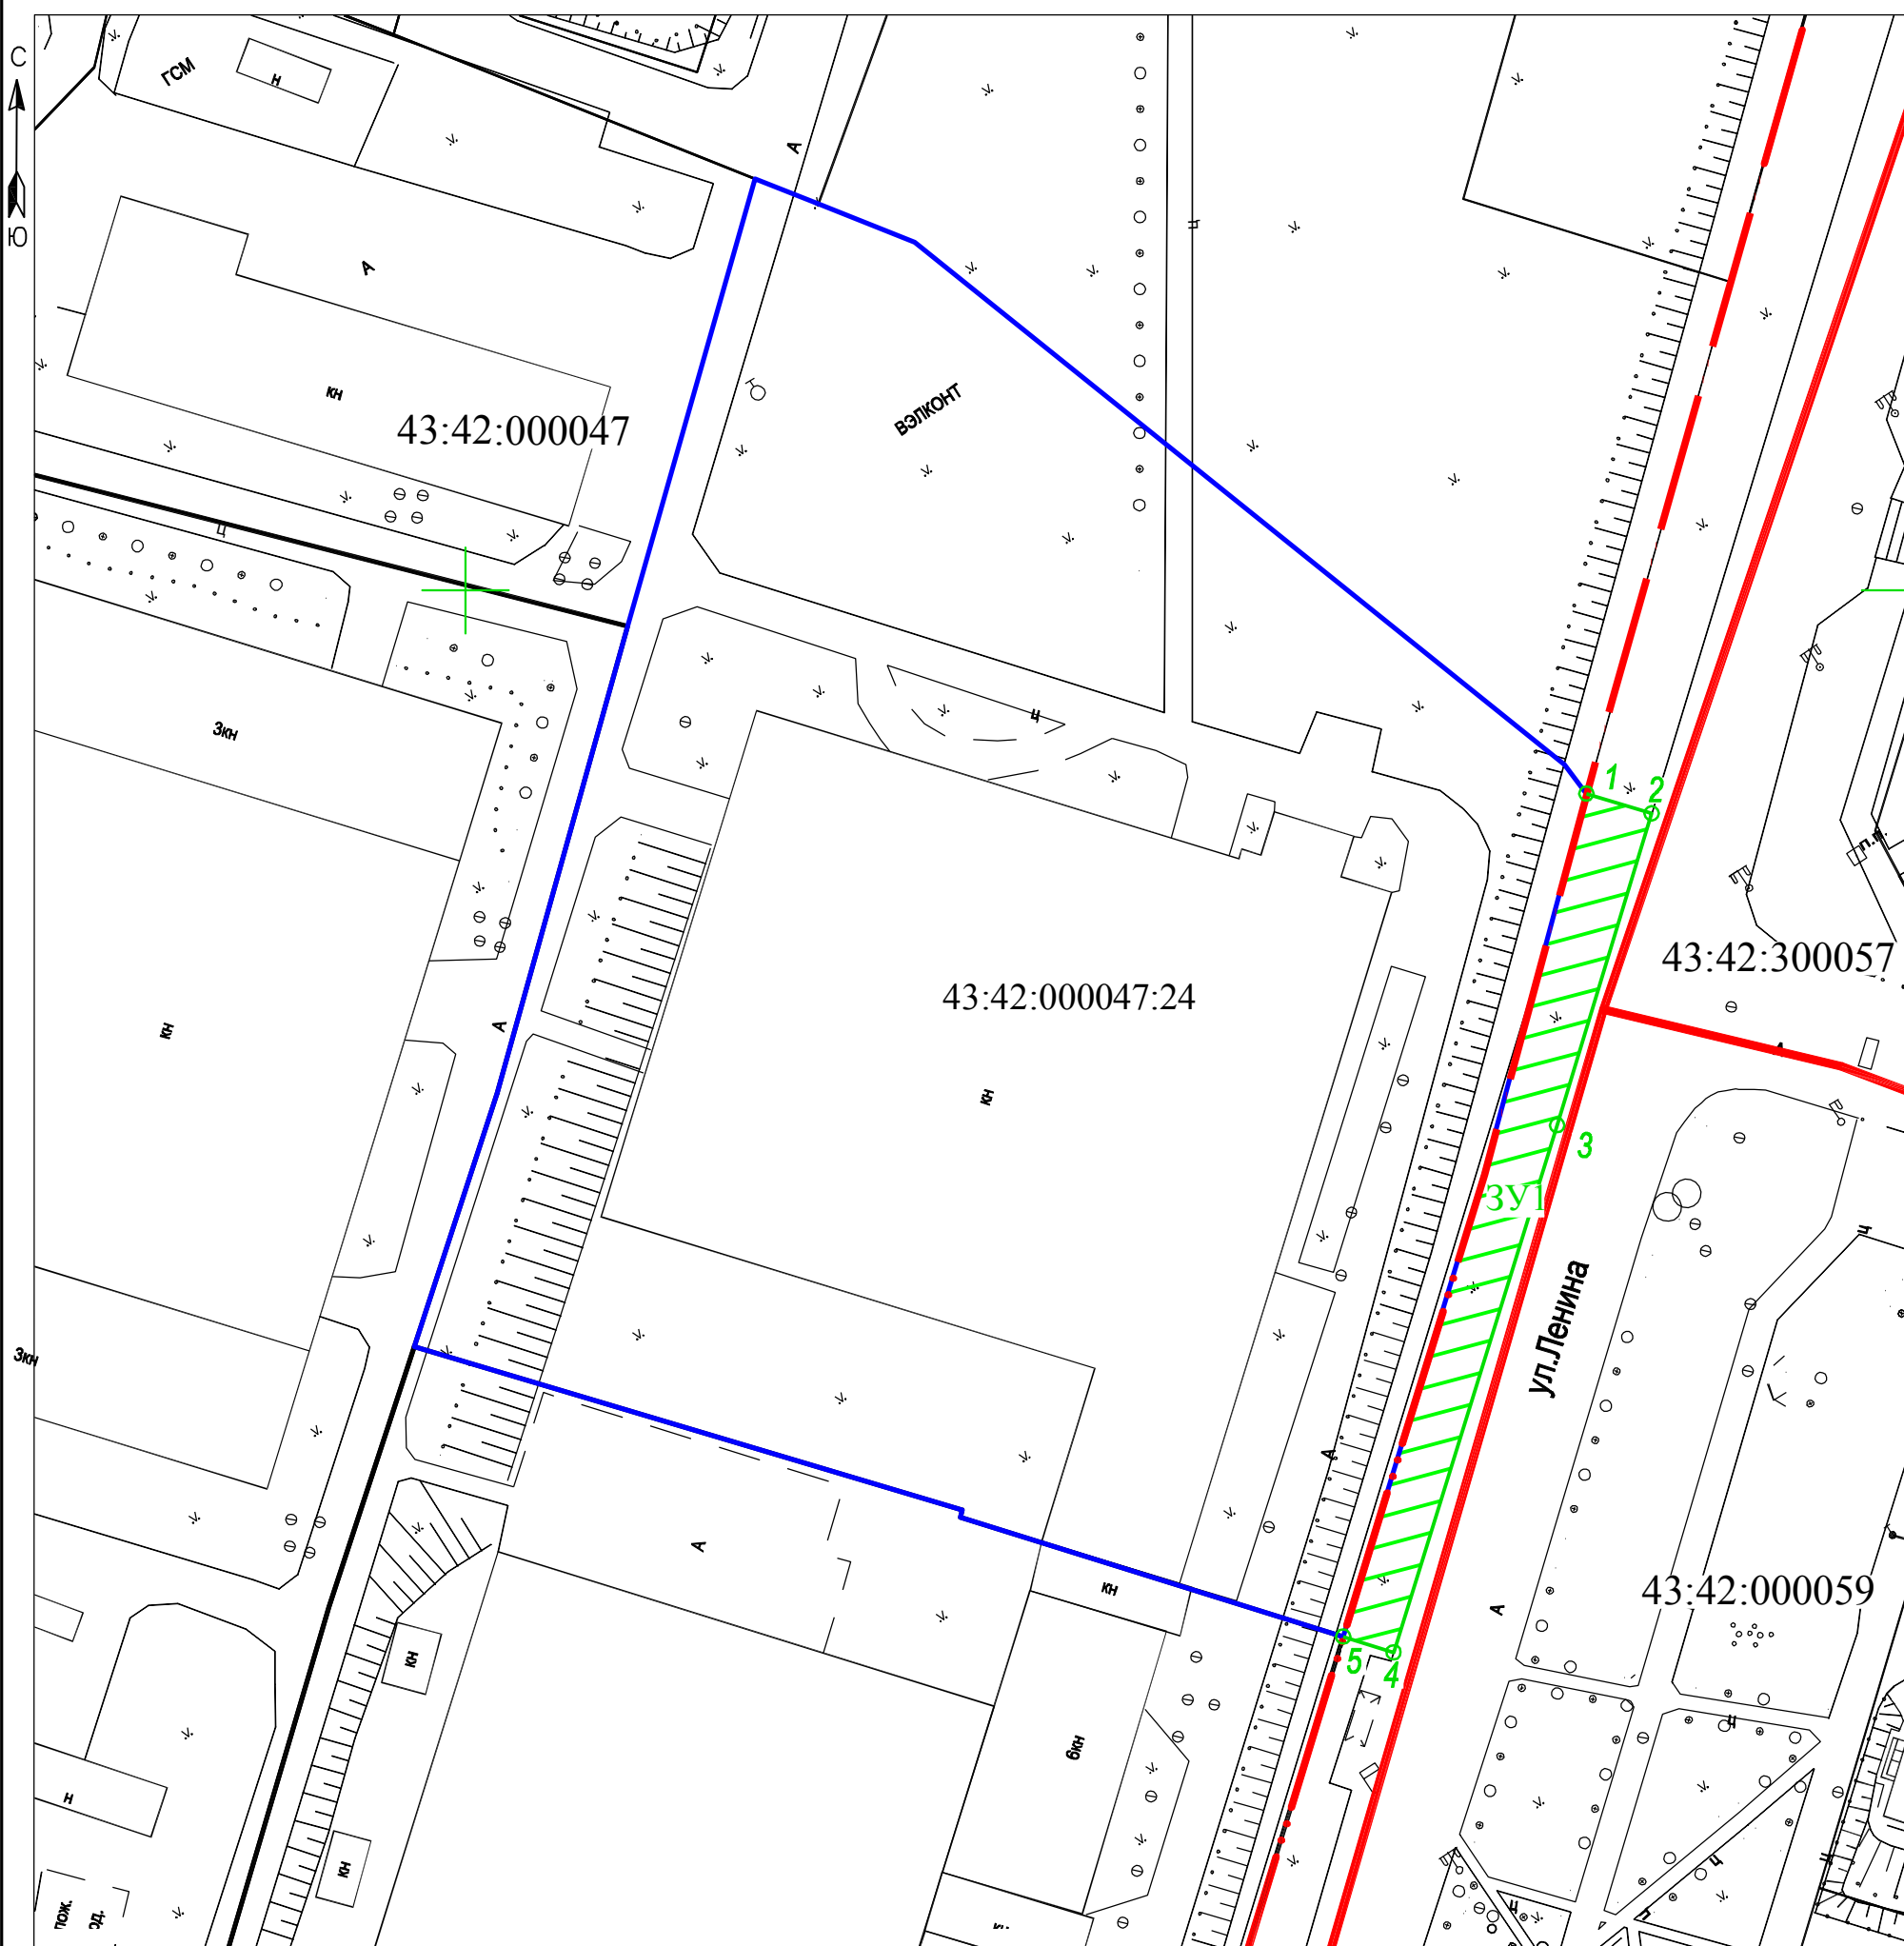

Масштаб 1:1000

## Условные обозначения:

	граница прилегающей территории
	поворотная точка границ прилегающей территории
43:42:000047:24	кадастровый номер объекта недвижимости, относительно которого устанавливается прилегающая территория
	граница объекта недвижимости, относительно которого устанавливается прилегающая территория
43:42:000046	кадастровый квартал
	граница кадастрового квартала
	красная линия
	границы объектов, расположенных на прилегающей территории