


*Дизайн-проект
благоустройство дворовых территорий
многоквартирных домов № 45, 47, 49, 51, 51а, 51б, 53а
проспект Мира и № 12, 12а по проезду Лермонтова.*

Ситуационный план

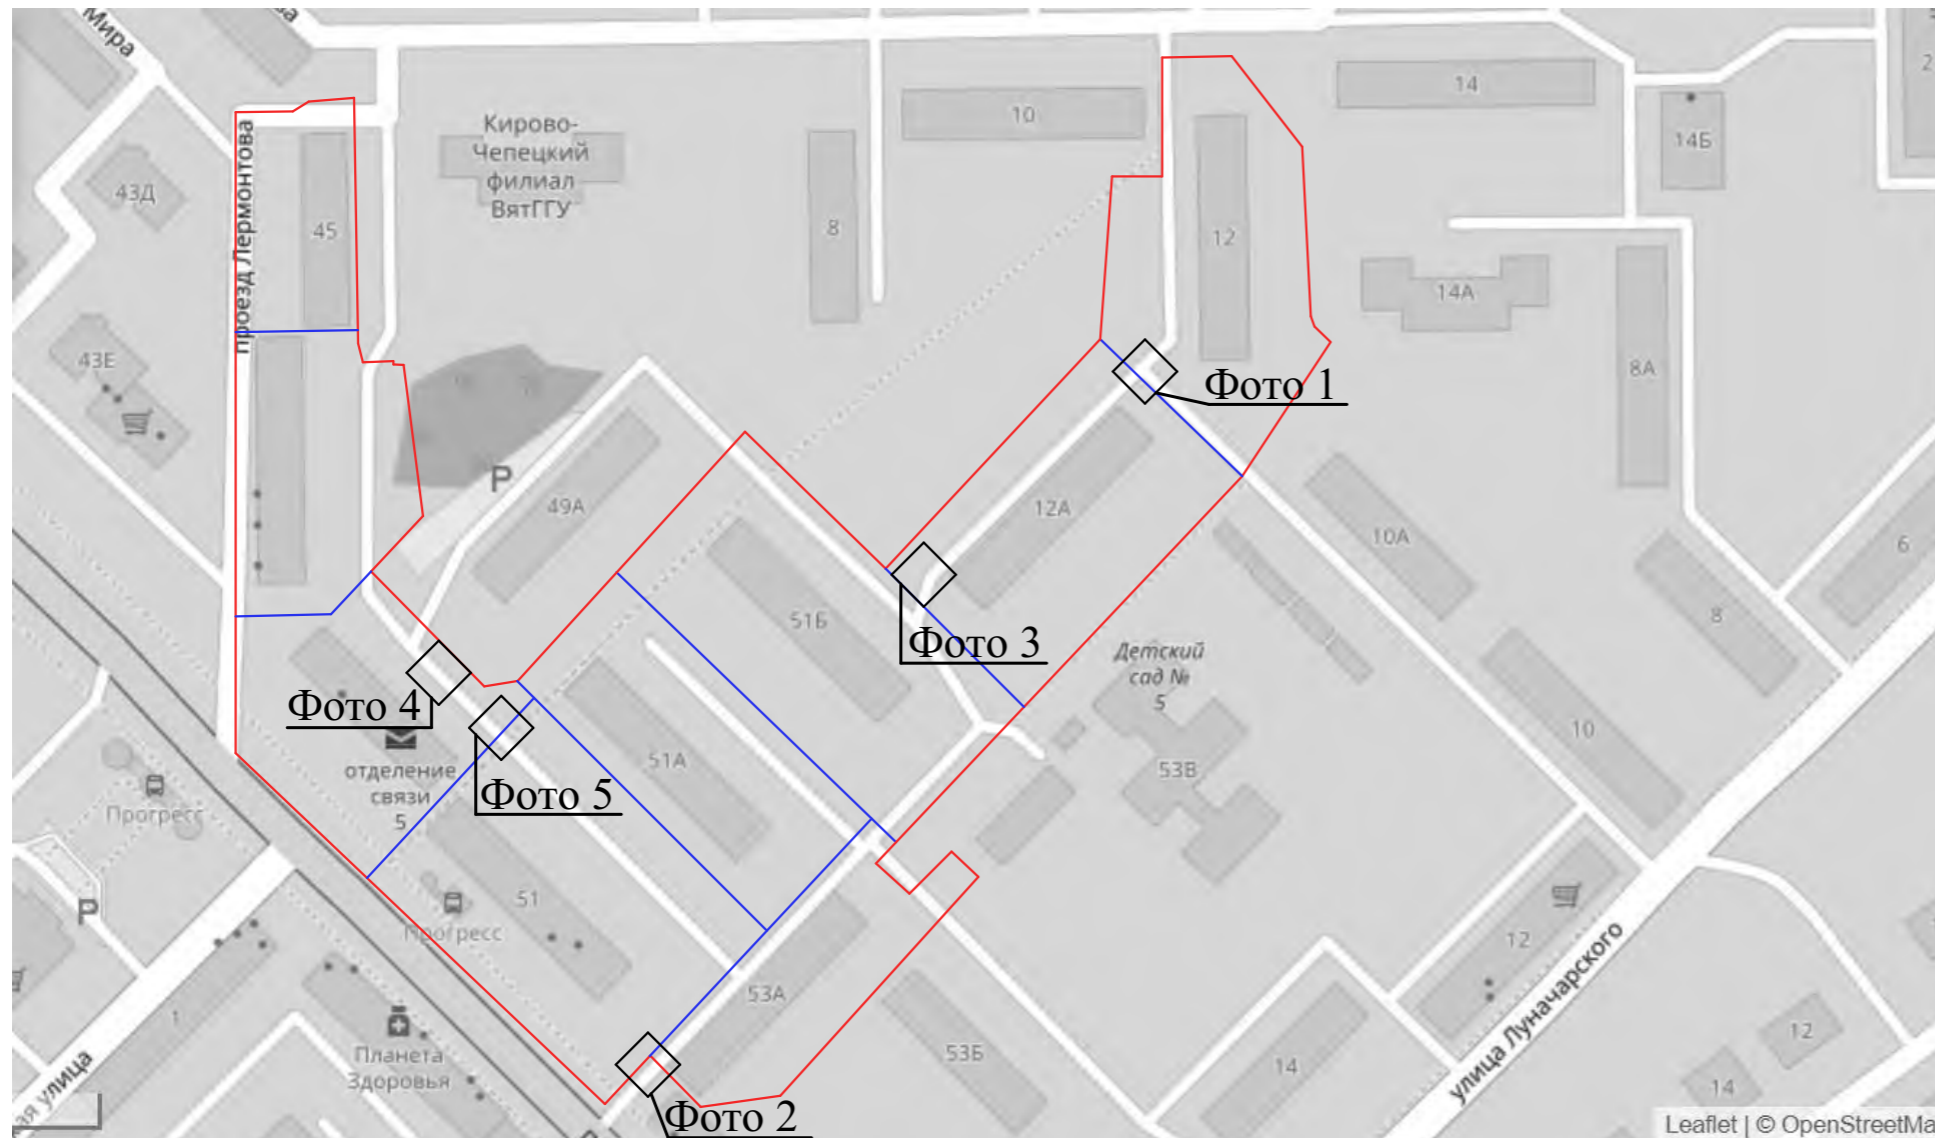

Общие сведения

Дизайн-проектом предусмотрены мероприятия по благоустройству дворовых территорий по адресам: пр-т Мира 45, 47, 49, 51, 51а, 51б, 53а и пр. Лермонтова 12, 12а, а именно:
-ремонт проезжей части;

Общая площадь благоустраиваемой территории 34941 кв.м.

Проектные решения приняты на основании:

- СП 42.13330.2016 Градостроительство. Планировка и застройка городских и сельских поселений;
- региональные нормативы градостроительного проектирования Кировской области;
- методические рекомендации по разработке дизайн-проектов благоустройства дворовых территорий и общественных пространств в рамках реализации регионального проекта "Формирование комфортной городской среды на территории Кировской области".

Условные обозначения



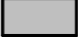



- - Граница проектирования
- -Граница земельного участка МКД


| | | | | | | | | | |
|-----------|---------|----------------|-------|-------|------|--|--------|------|--------|
| | | | | | | Выполнение работ по ремонту дворовых территорий МКД по пр-т Мира 45, 47, 49, 51, 51а, 51б, 53а, пр. Лермонтова 12, 12а | | | |
| Изм. | Кол.уч. | Лист | №Док. | Подп. | Дата | Дизайн-проект | Стадия | Лист | Листов |
| Разраб. | | Елькина И.С. | | | | | Э | | |
| Разраб. | | Танкратов Н.В. | | | | Ситуационный план, общая информация | | | |
| Пров. | | Сафронов М.Ю. | | | | | | | |
| Т. контр. | | Карпов К.А. | | | | | | | |
| Н.контр. | | | | | | | | | |
| Утв. | | Кулакова Т.П. | | | | | | | |

Опорный план

Условные обозначения

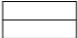
УЧЕБНАЯ ВЕРСИЯ ARCHICAD

-  - граница проектирования
-  - граница земельного участка МКД
-  - проезды, тротуары
-  - парковка
-  - жилые дома, строения
-  - деревья, кустарники, газон

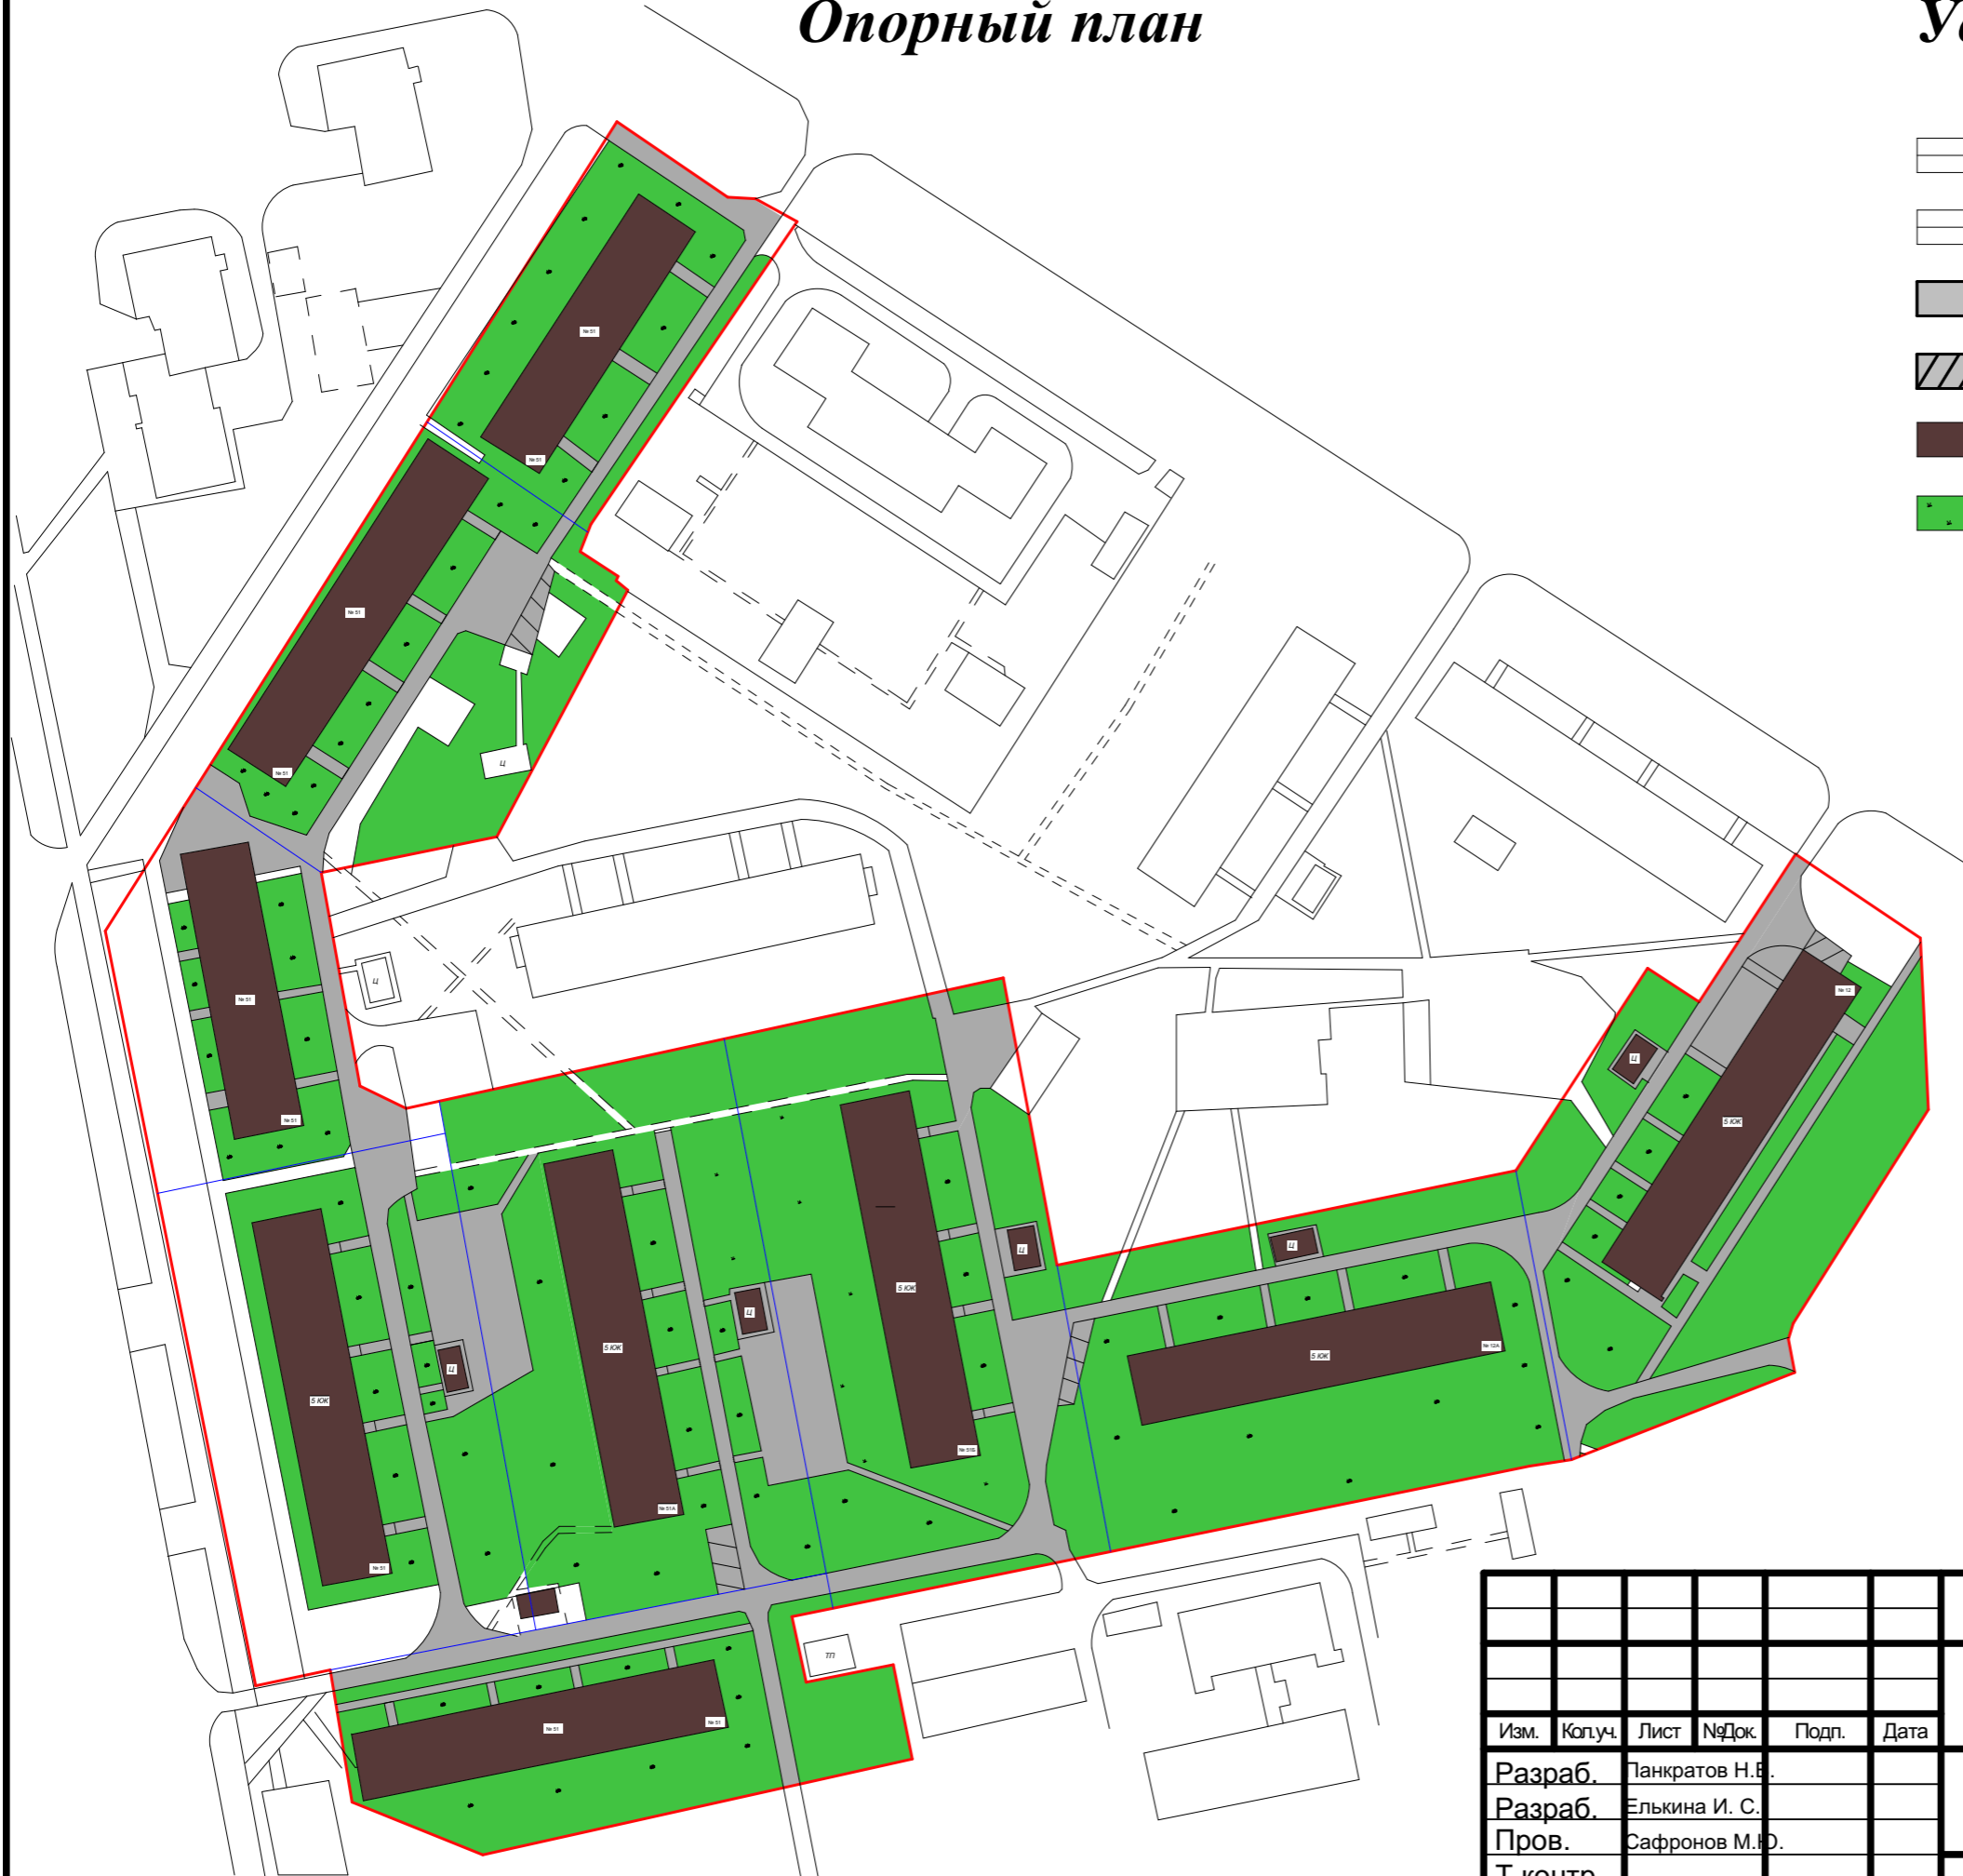



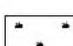


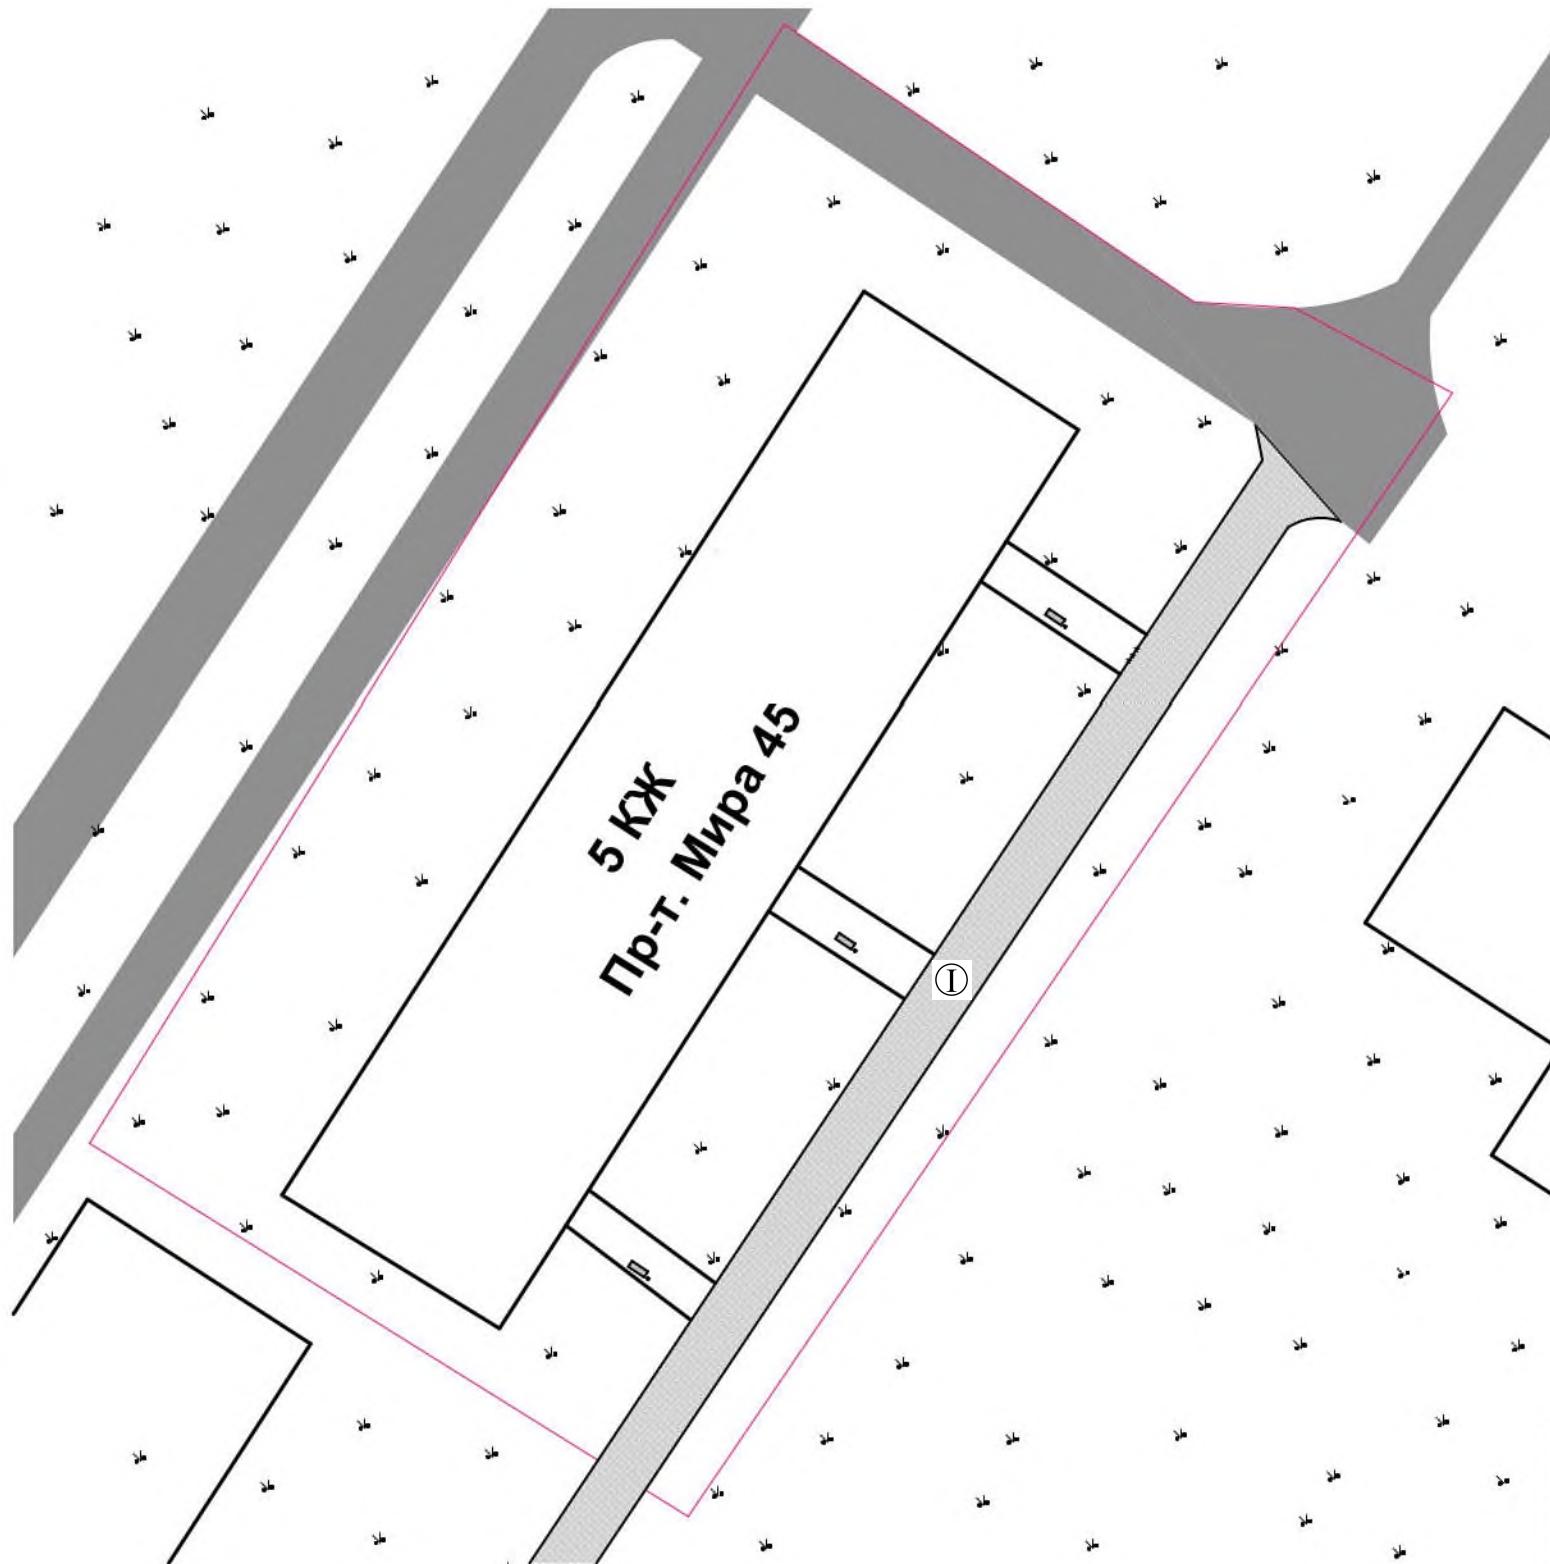


| Изм. | Кол.уч. | Лист | №Док. | Подп. | Дата | | | | |
|----------|---------|----------------|-------|-------|------|---|--------|------|--------|
| | | | | | | Выполнение работ по ремонту дворовых территорий МКД по пр-т. Мира 45, 47, 49, 51, 51а, 51б, 53а, пр-д. Лермонтова 12, 12а | | | |
| Разраб. | | Ланкратов Н.В. | | | | Дизайн - проект | Стадия | Лист | Листов |
| Разраб. | | Елькина И. С. | | | | | э | | |
| Пров. | | Сафронов М.Ю. | | | | | | | |
| Т.контр. | | | | | | Опорный план | | | |
| Н.контр. | | | | | | | | | |
| Утв. | | Кулакова Т.П. | | | | | | | |

План благоустройства дворовой территории многоквартирного жилого дома № 45 пр-т. Мира.

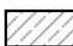


Условные обозначения

-  - граница земельного участка МКД
-  - проезды, тротуары (существ.)
-  - проезды (ремонт). S = 183 кв.м.
-  - жилые дома, строения
-  - деревья, кустарники, газон
-  - тип покрытия
-  - Скамейка (Сущ.) 4 шт.
-  - Урна (сущ.) 4 шт.

| | | | | | | | | | |
|-----------|---------|----------------|-------|-------|------|--|--------|------|--------|
| | | | | | | Выполнение работ по ремонту дворовых территорий МКД по пр-т Мира 45, 47, 49, 51, 51а, 51б, 53а, пр. Лермонтова 12, 12а | | | |
| Изм. | Кол.уч. | Лист | №Док. | Подп. | Дата | Дизайн-проект | Стадия | Лист | Листов |
| Разраб. | | Елькина И.С. | | | | | Э | | |
| Разраб. | | Танкратов Н.В. | | | | Пр-т.Мира 45 | | | |
| Пров. | | Сафронов М.Ю. | | | | | | | |
| Т. контр. | | Карпов К.А. | | | | | | | |
| Н.контр. | | | | | | | | | |
| Утв. | | Кулакова Т.П. | | | | | | | |

Разбивочный план дворовой территории многоквартирного жилого дома № 45 пр-т. Мира.

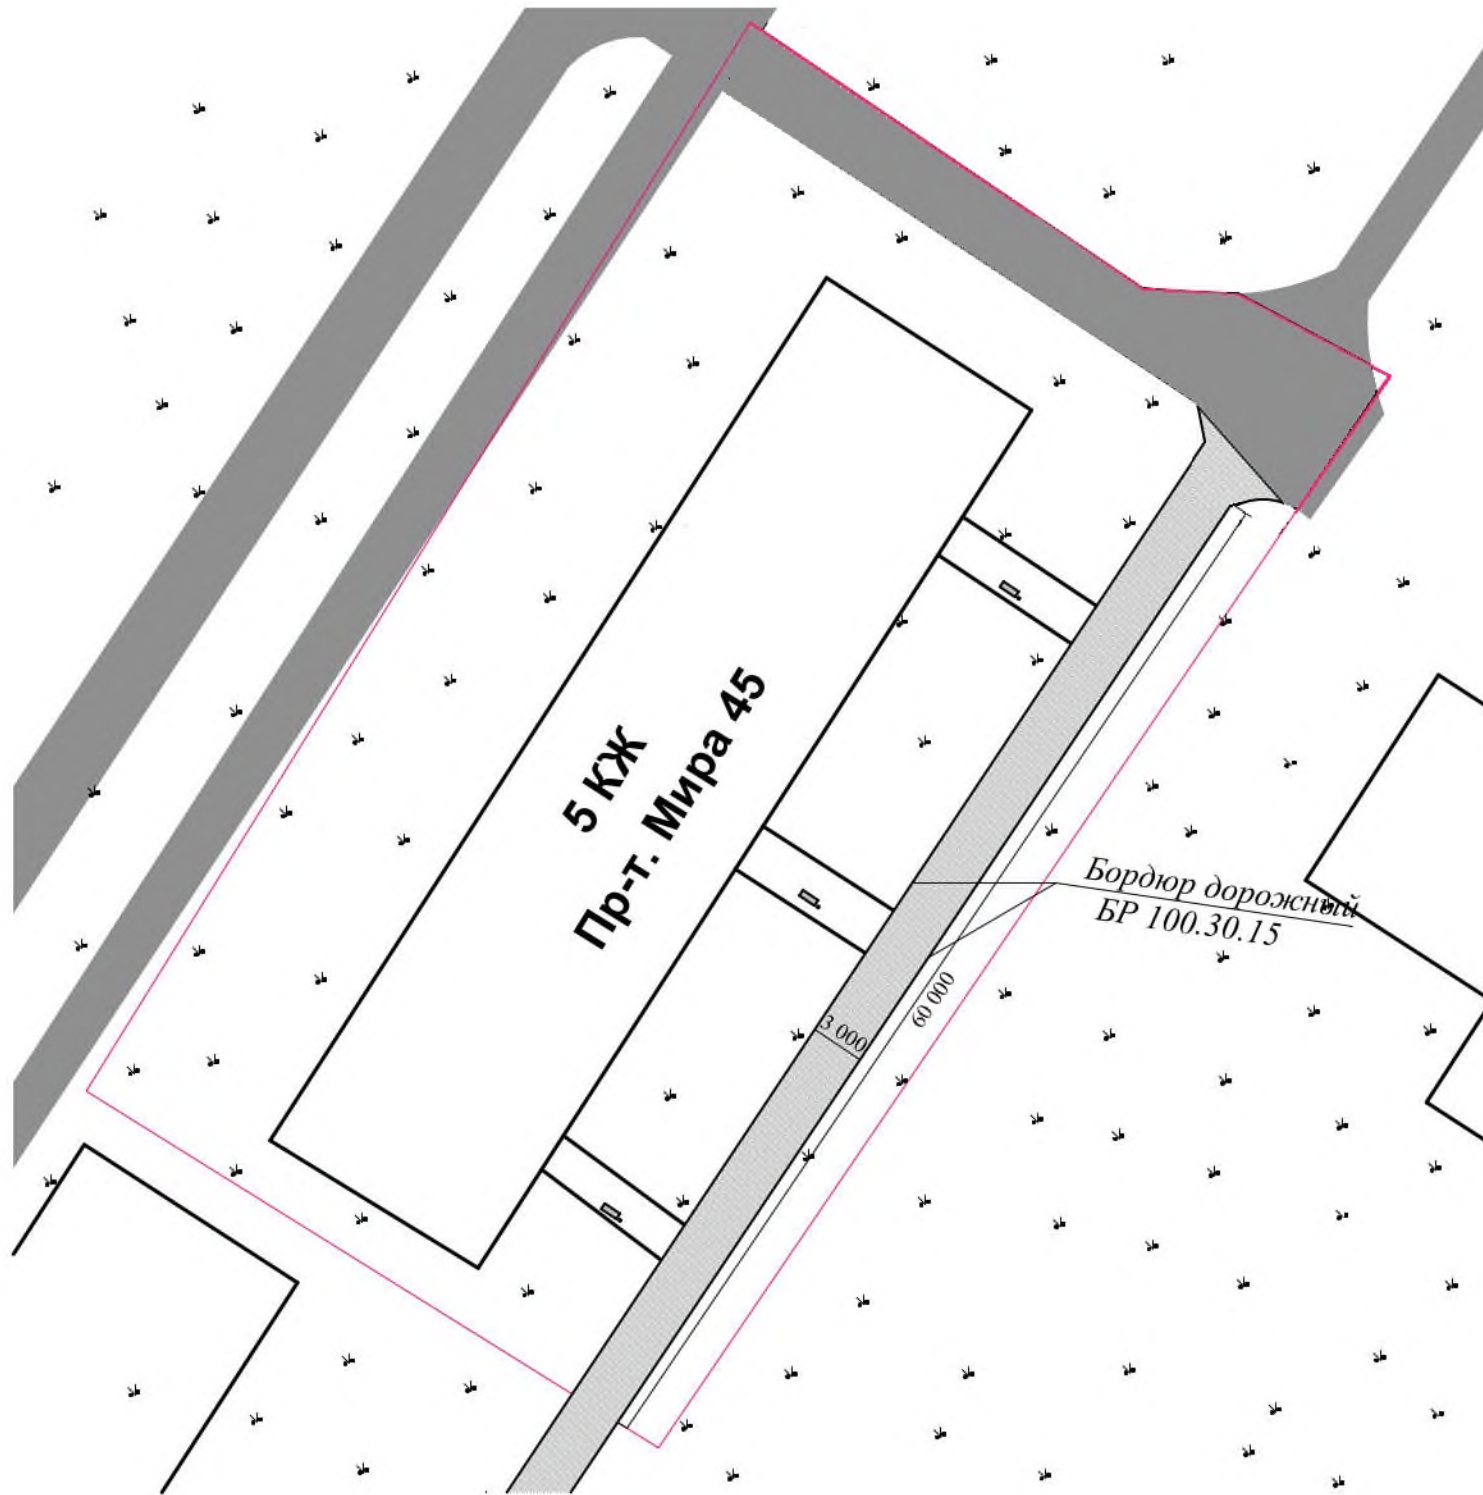


Условные обозначения







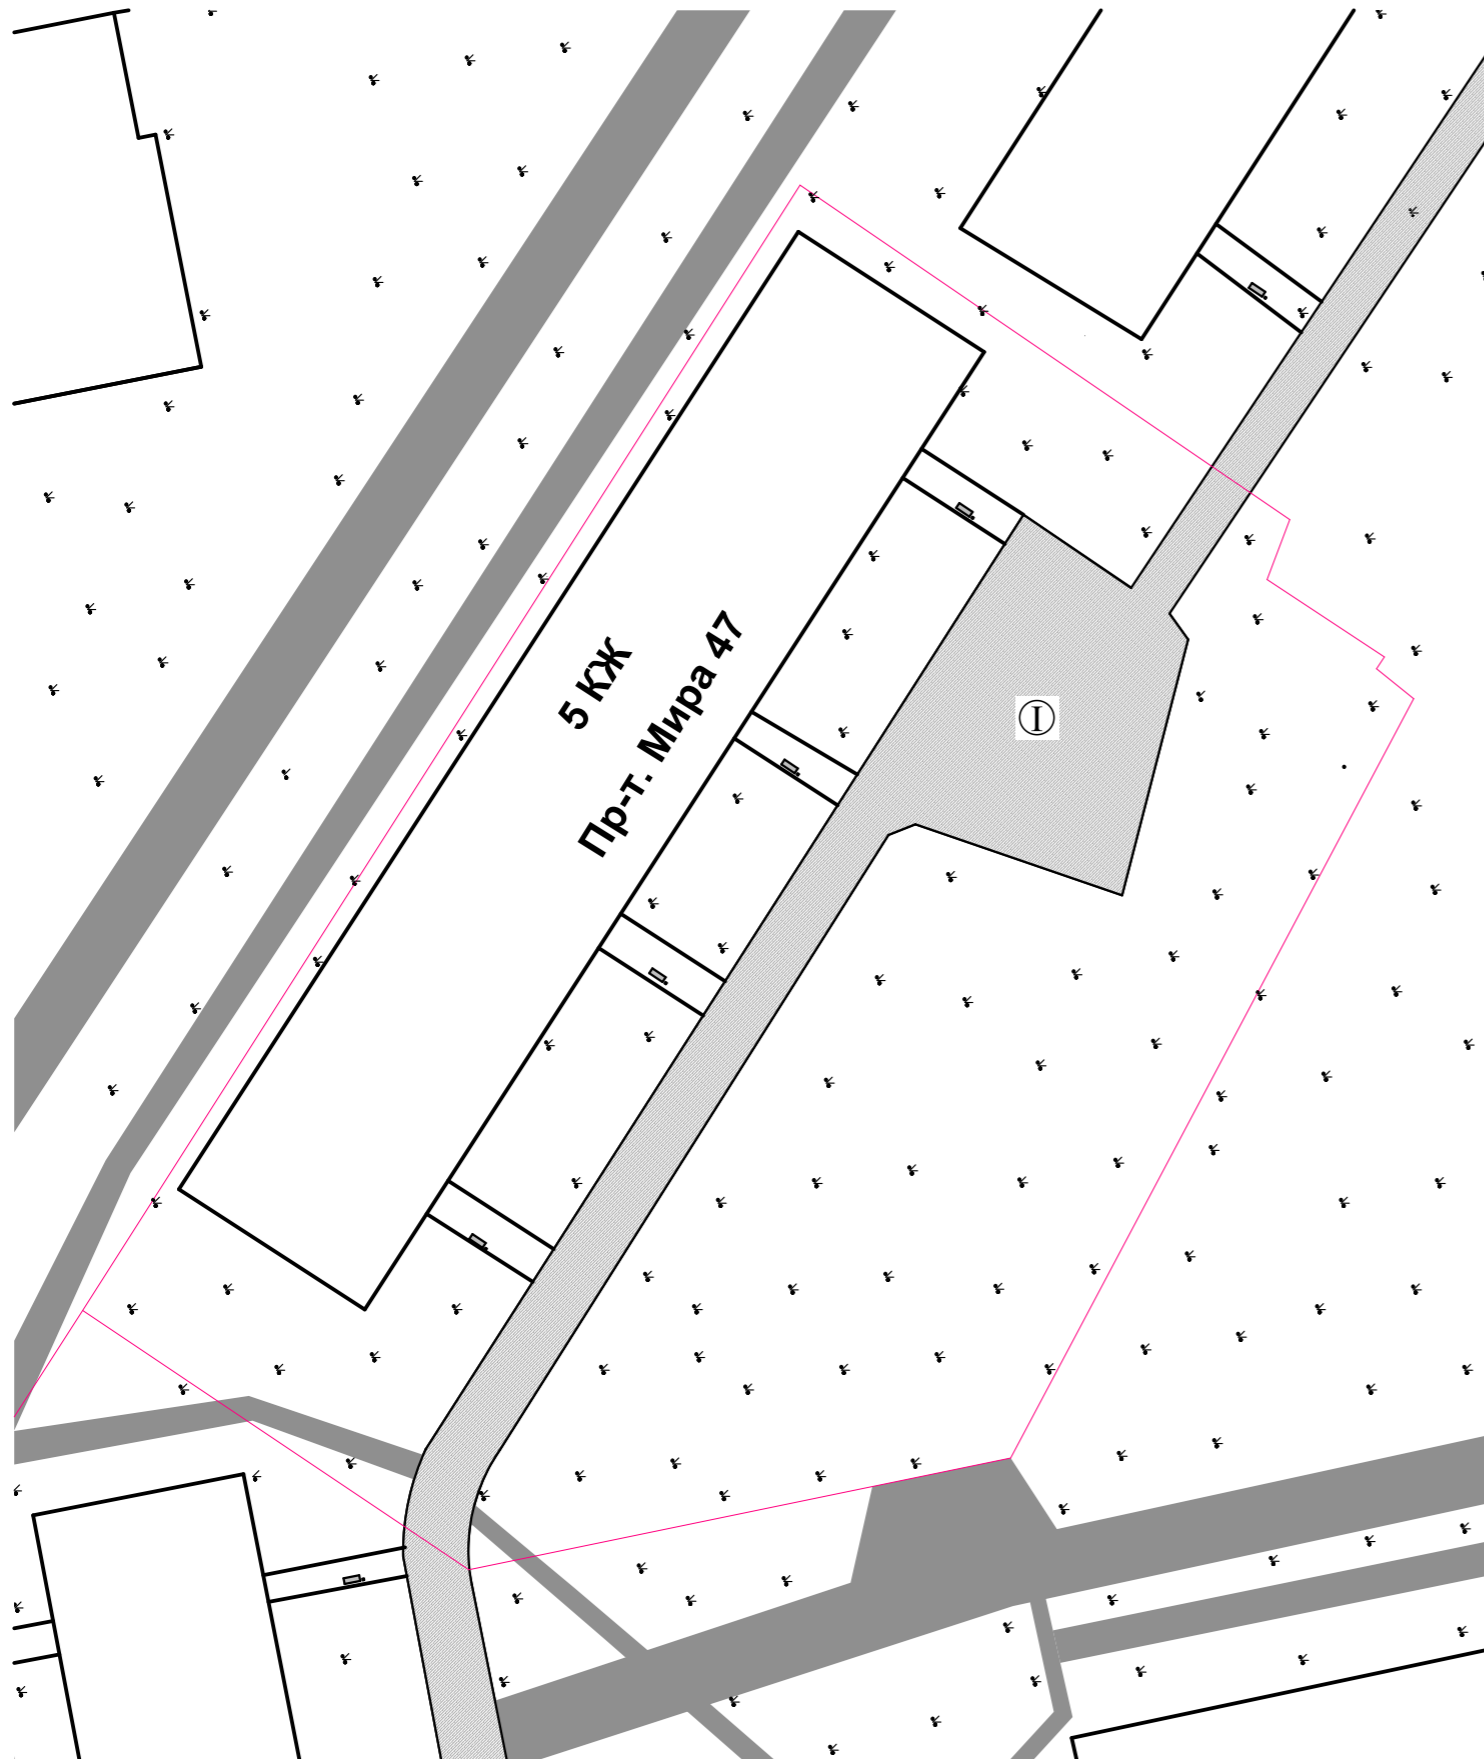

- граница земельного участка МКД
- проезды, тротуары (существ.)
- проезды (ремонт). S = 183 кв.м.
- жилые дома, строения
- деревья, кустарники, газон
- тип покрытия
- Скамейка (Сущ.) 4 шт.
- Урна (сущ.) 4 шт.

| | | | | | | | | | |
|-----------|---------|----------------|-------|-------|------|--|--------|------|--------|
| | | | | | | Выполнение работ по ремонту дворовых территорий МКД по пр-т Мира 45, 47, 49, 51, 51а, 51б, 53а, пр-д. Лермонтова 12, 12а | | | |
| Изм. | Кол.уч. | Лист | №Док. | Подп. | Дата | Дизайн-проект | Стадия | Лист | Листов |
| Разраб. | | Елькина И.С. | | | | | Э | | |
| Разраб. | | Танкратов Н.В. | | | | Пр-т.Мира 45 | | | |
| Пров. | | Сафронов М.Ю. | | | | | | | |
| Т. контр. | | Карпов К.А. | | | | | | | |
| Н.контр. | | | | | | | | | |
| Утв. | | Кулакова Т.П. | | | | | | | |

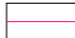План благоустройства дворовой территории многоквартирного жилого дома № 47 пр-т. Мира.

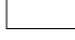


Условные обозначения


 




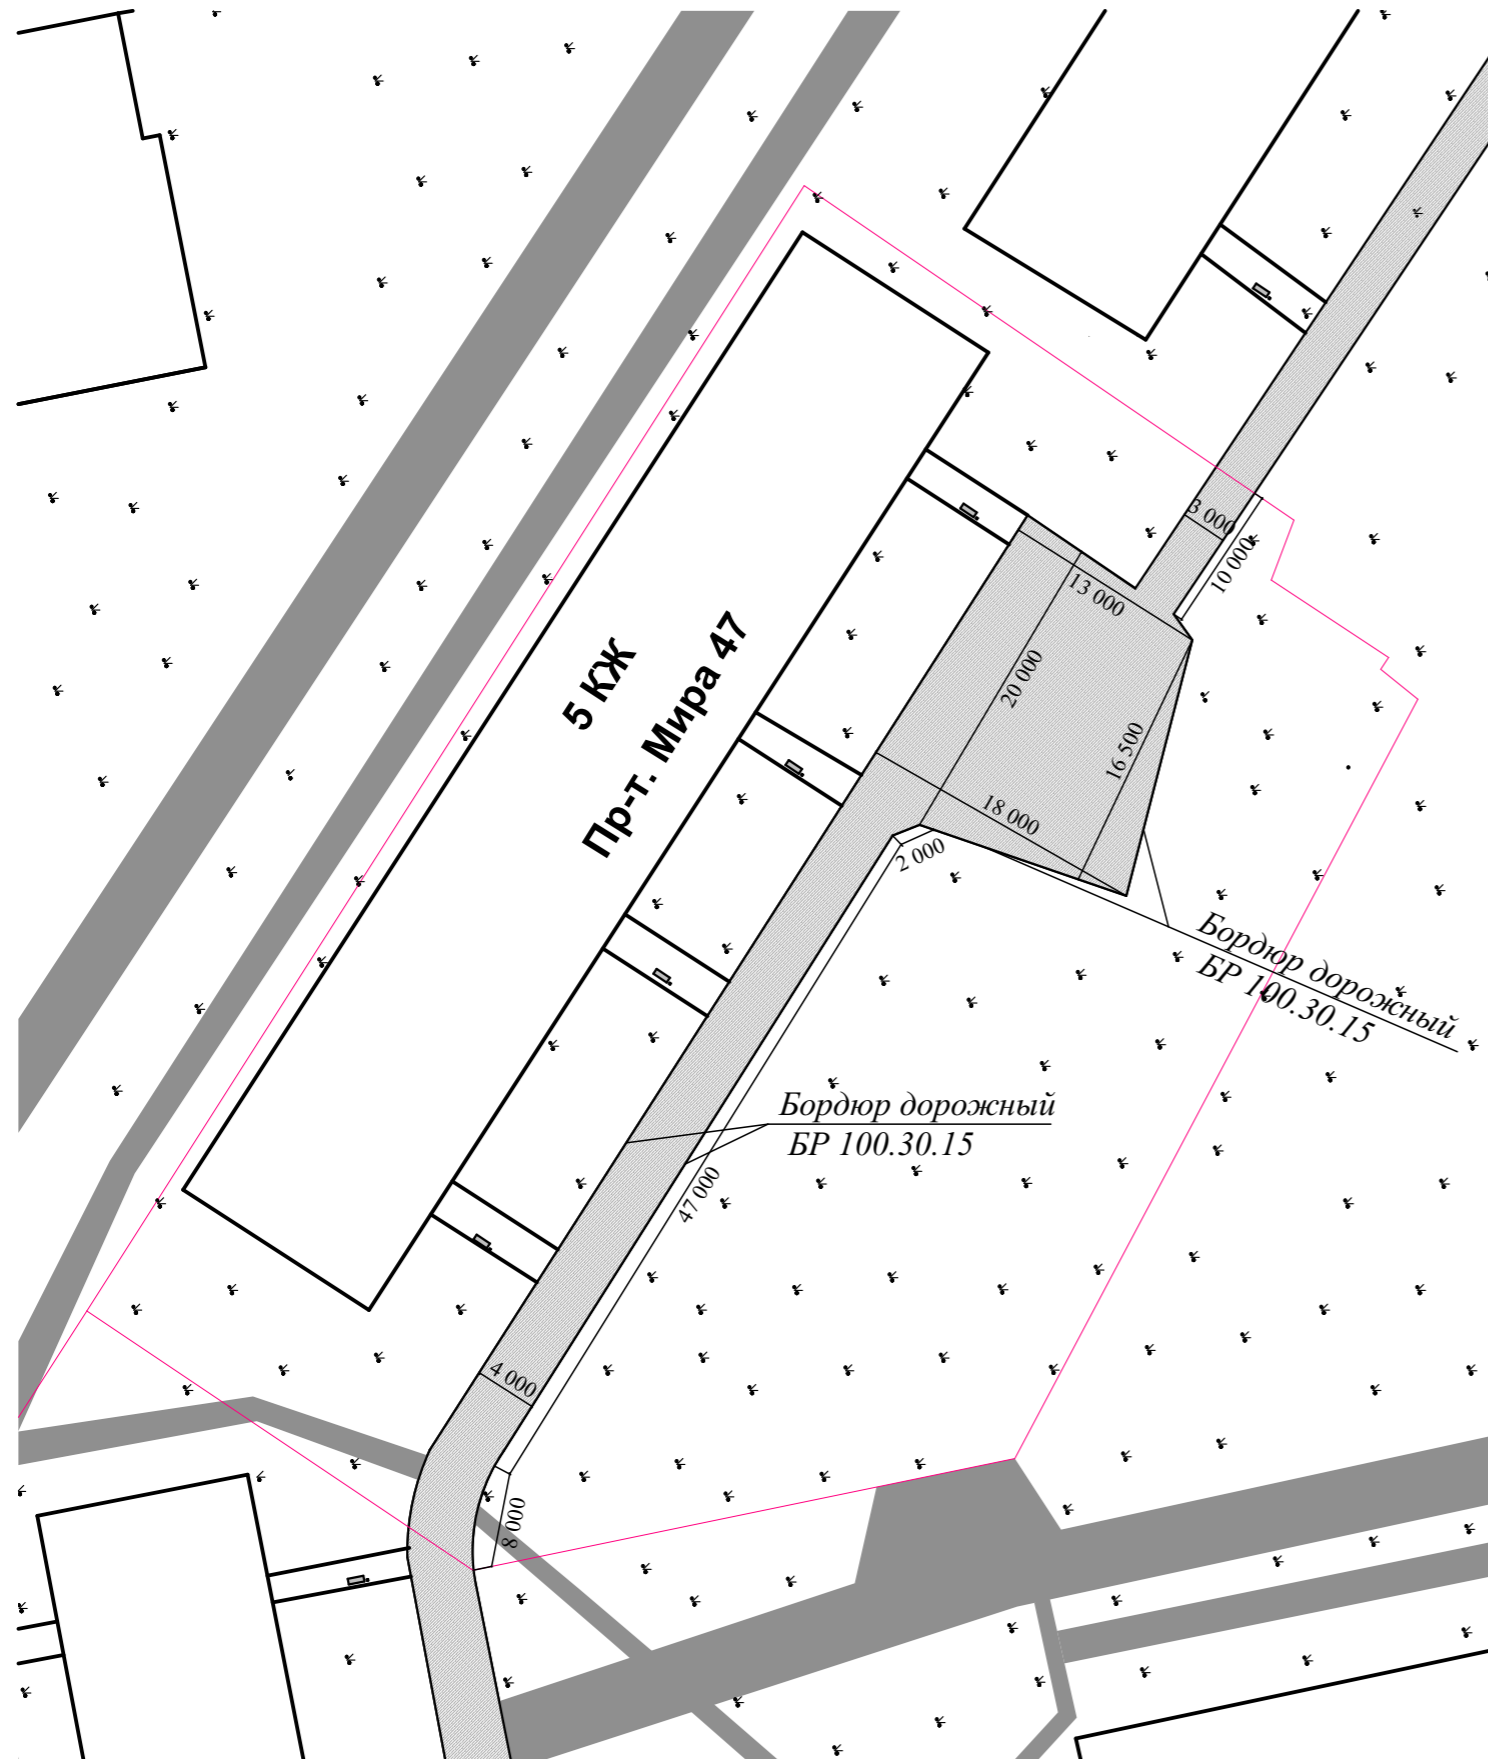

-  - граница земельного участка МКД
-  - проезды, тротуары (существ.)
-  - проезды (ремонт). S = 485 кв.м.
-  - жилые дома, строения
-  - деревья, кустарники, газон
-  - тип покрытия
-  - Скамейка (сущ.) 4 шт.
-  - Урна (сущ.) 4 шт.

| Изм. | Кол.уч. | Лист | №Док. | Подп. | Дата | | | | |
|-----------|---------|----------------|-------|-------|------|--|--------|------|--------|
| | | | | | | Выполнение работ по ремонту дворовых территорий МКД по пр-т Мира 45, 47, 49, 51, 51а, 51б, 53а, пр. Лермонтова 12, 12а | | | |
| Разраб. | | Елькина И.С. | | | | Дизайн-проект | Стадия | Лист | Листов |
| Разраб. | | Ланкратов Н.В. | | | | | Э | | |
| Пров. | | Сафронов М.Ю. | | | | Пр-т. Мира 47 | | | |
| Т. контр. | | Карпов К.А. | | | | | | | |
| Н.контр. | | | | | | | | | |
| Утв. | | Кулакова Т.П. | | | | | | | |

Разбивочный план дворовой территории многоквартирного жилого дома № 47 пр-т. Мира.




Условные обозначения






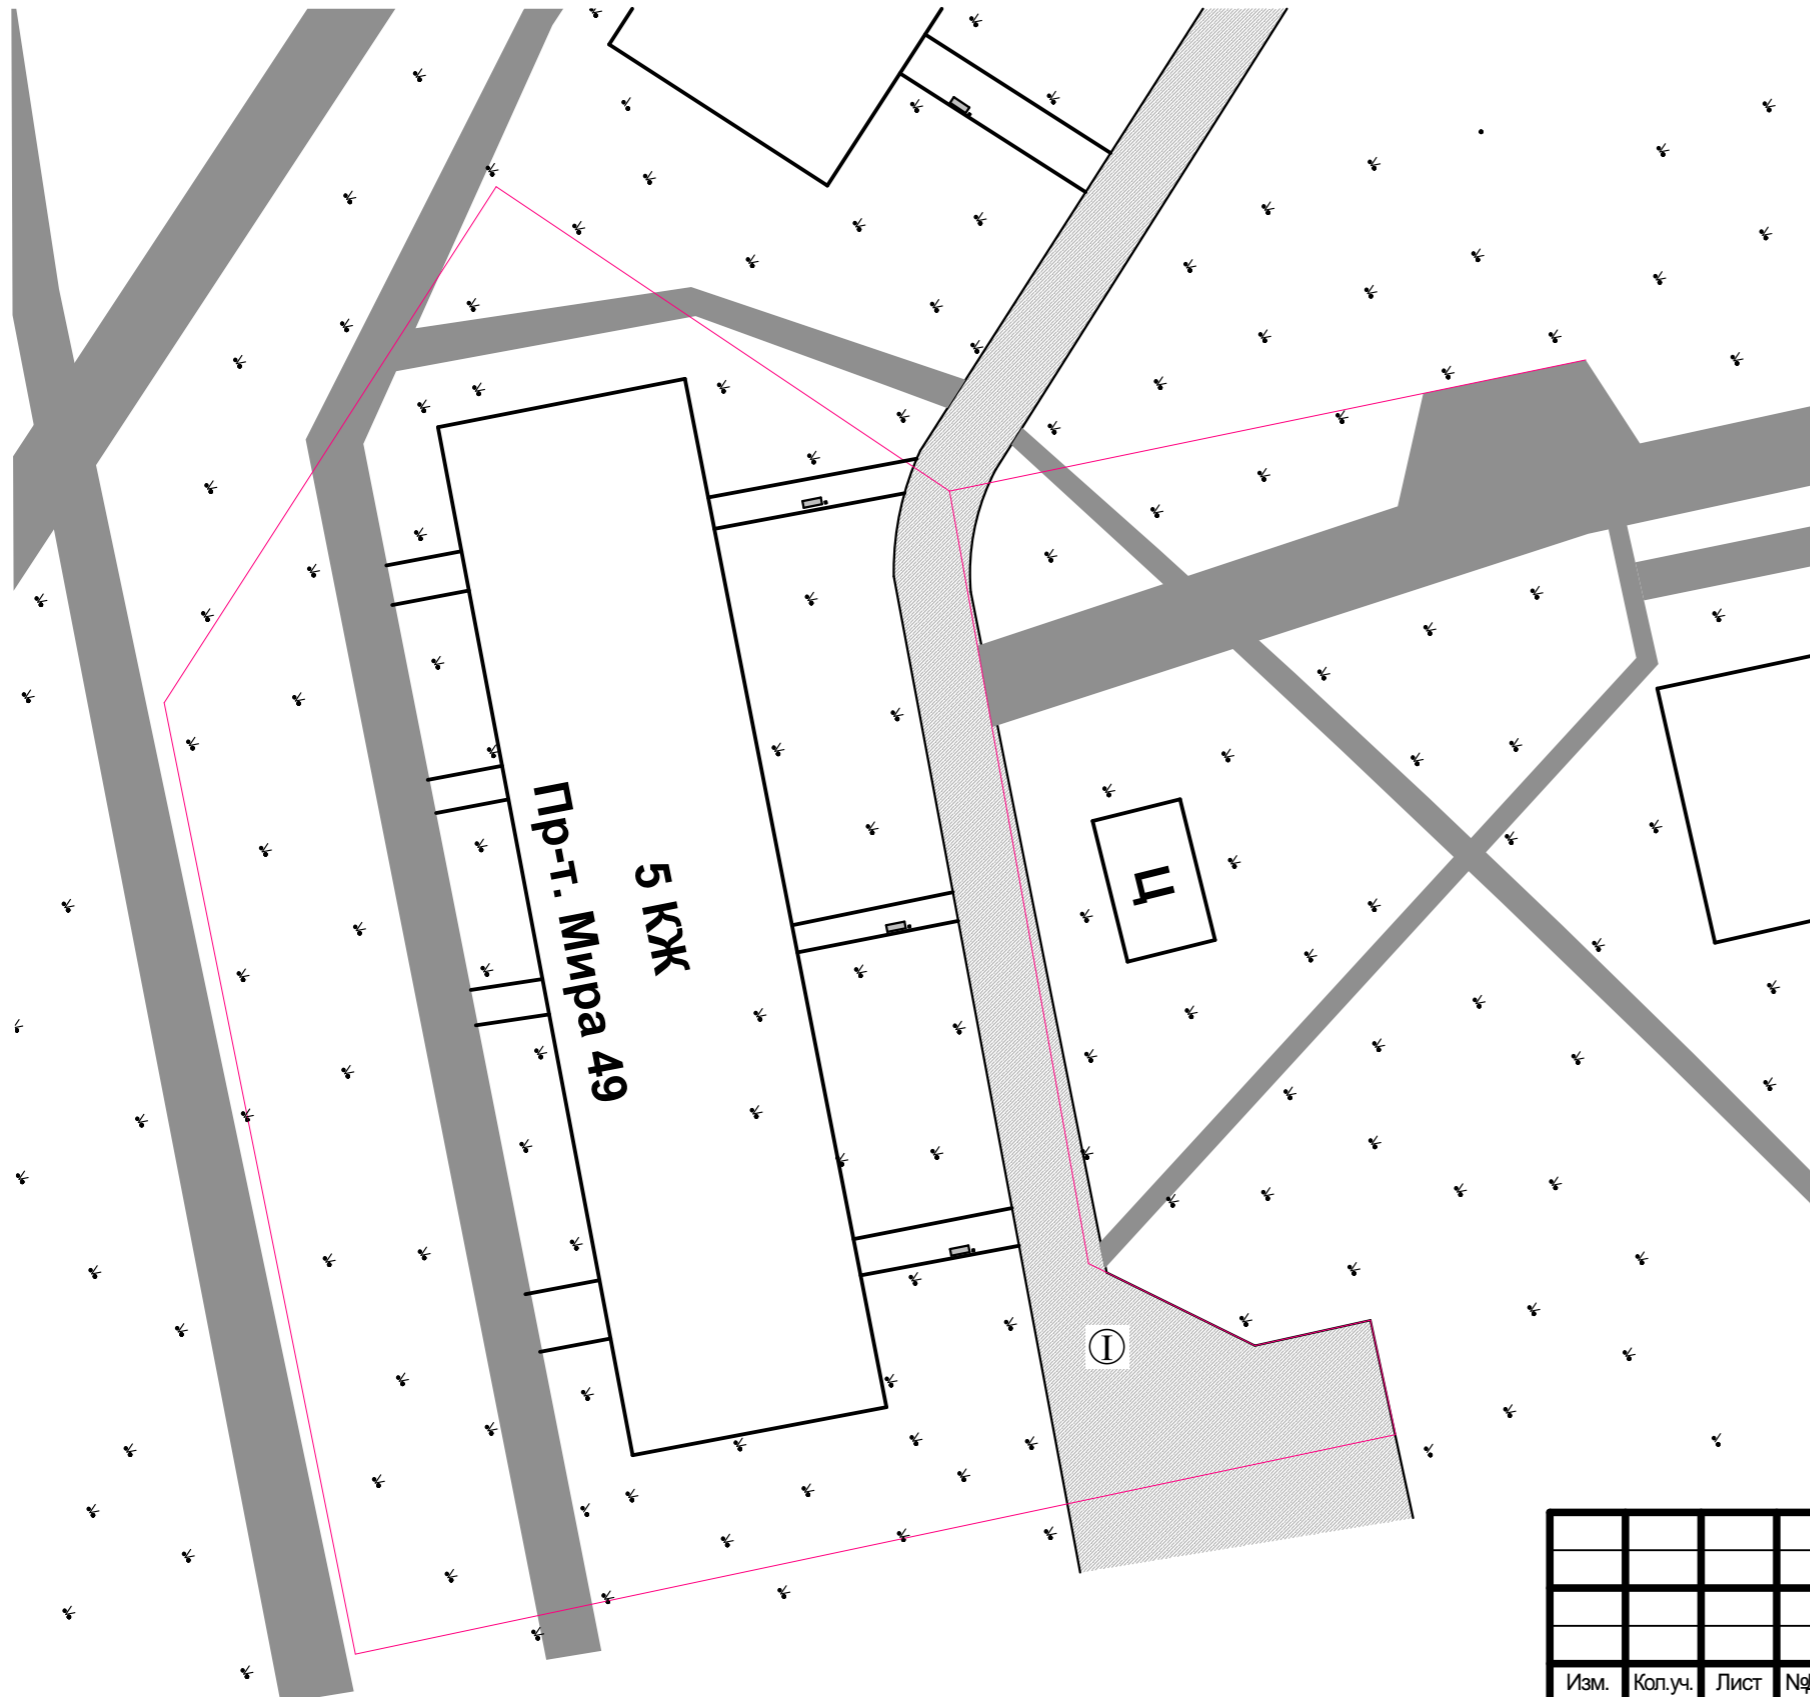


-  - граница земельного участка МКД
-  - проезды, тротуары (существ.)
-  - проезды (ремонт). S = 485 кв.м.
-  - жилые дома, строения
-  - деревья, кустарники, газон
-  - тип покрытия
-  - Скамейка (сущ.) 4 шт.
-  - Урна (сущ.) 4 шт.

| | | | | | | | | | |
|-----------|---------|----------------|-------|-------|------|--|--------|------|--------|
| | | | | | | Выполнение работ по ремонту дворовых территорий МКД по пр-т Мира 45, 47, 49, 51, 51а, 51б, 53а, пр-д. Лермонтова 12, 12а | | | |
| Изм. | Кол.уч. | Лист | №Док. | Подп. | Дата | Дизайн-проект | Стадия | Лист | Листов |
| Разраб. | | Елькина И.С. | | | | | Э | | |
| Разраб. | | Танкратов Н.В. | | | | Пр-т. Мира 47 | | | |
| Пров. | | Сафронов М.Ю. | | | | | | | |
| Т. контр. | | Карпов К.А. | | | | | | | |
| Н.контр. | | | | | | | | | |
| Утв. | | Кулакова Т.П. | | | | | | | |

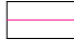План благоустройства дворовой территории многоквартирного жилого дома № 49 пр-т. Мира.




Условные обозначения





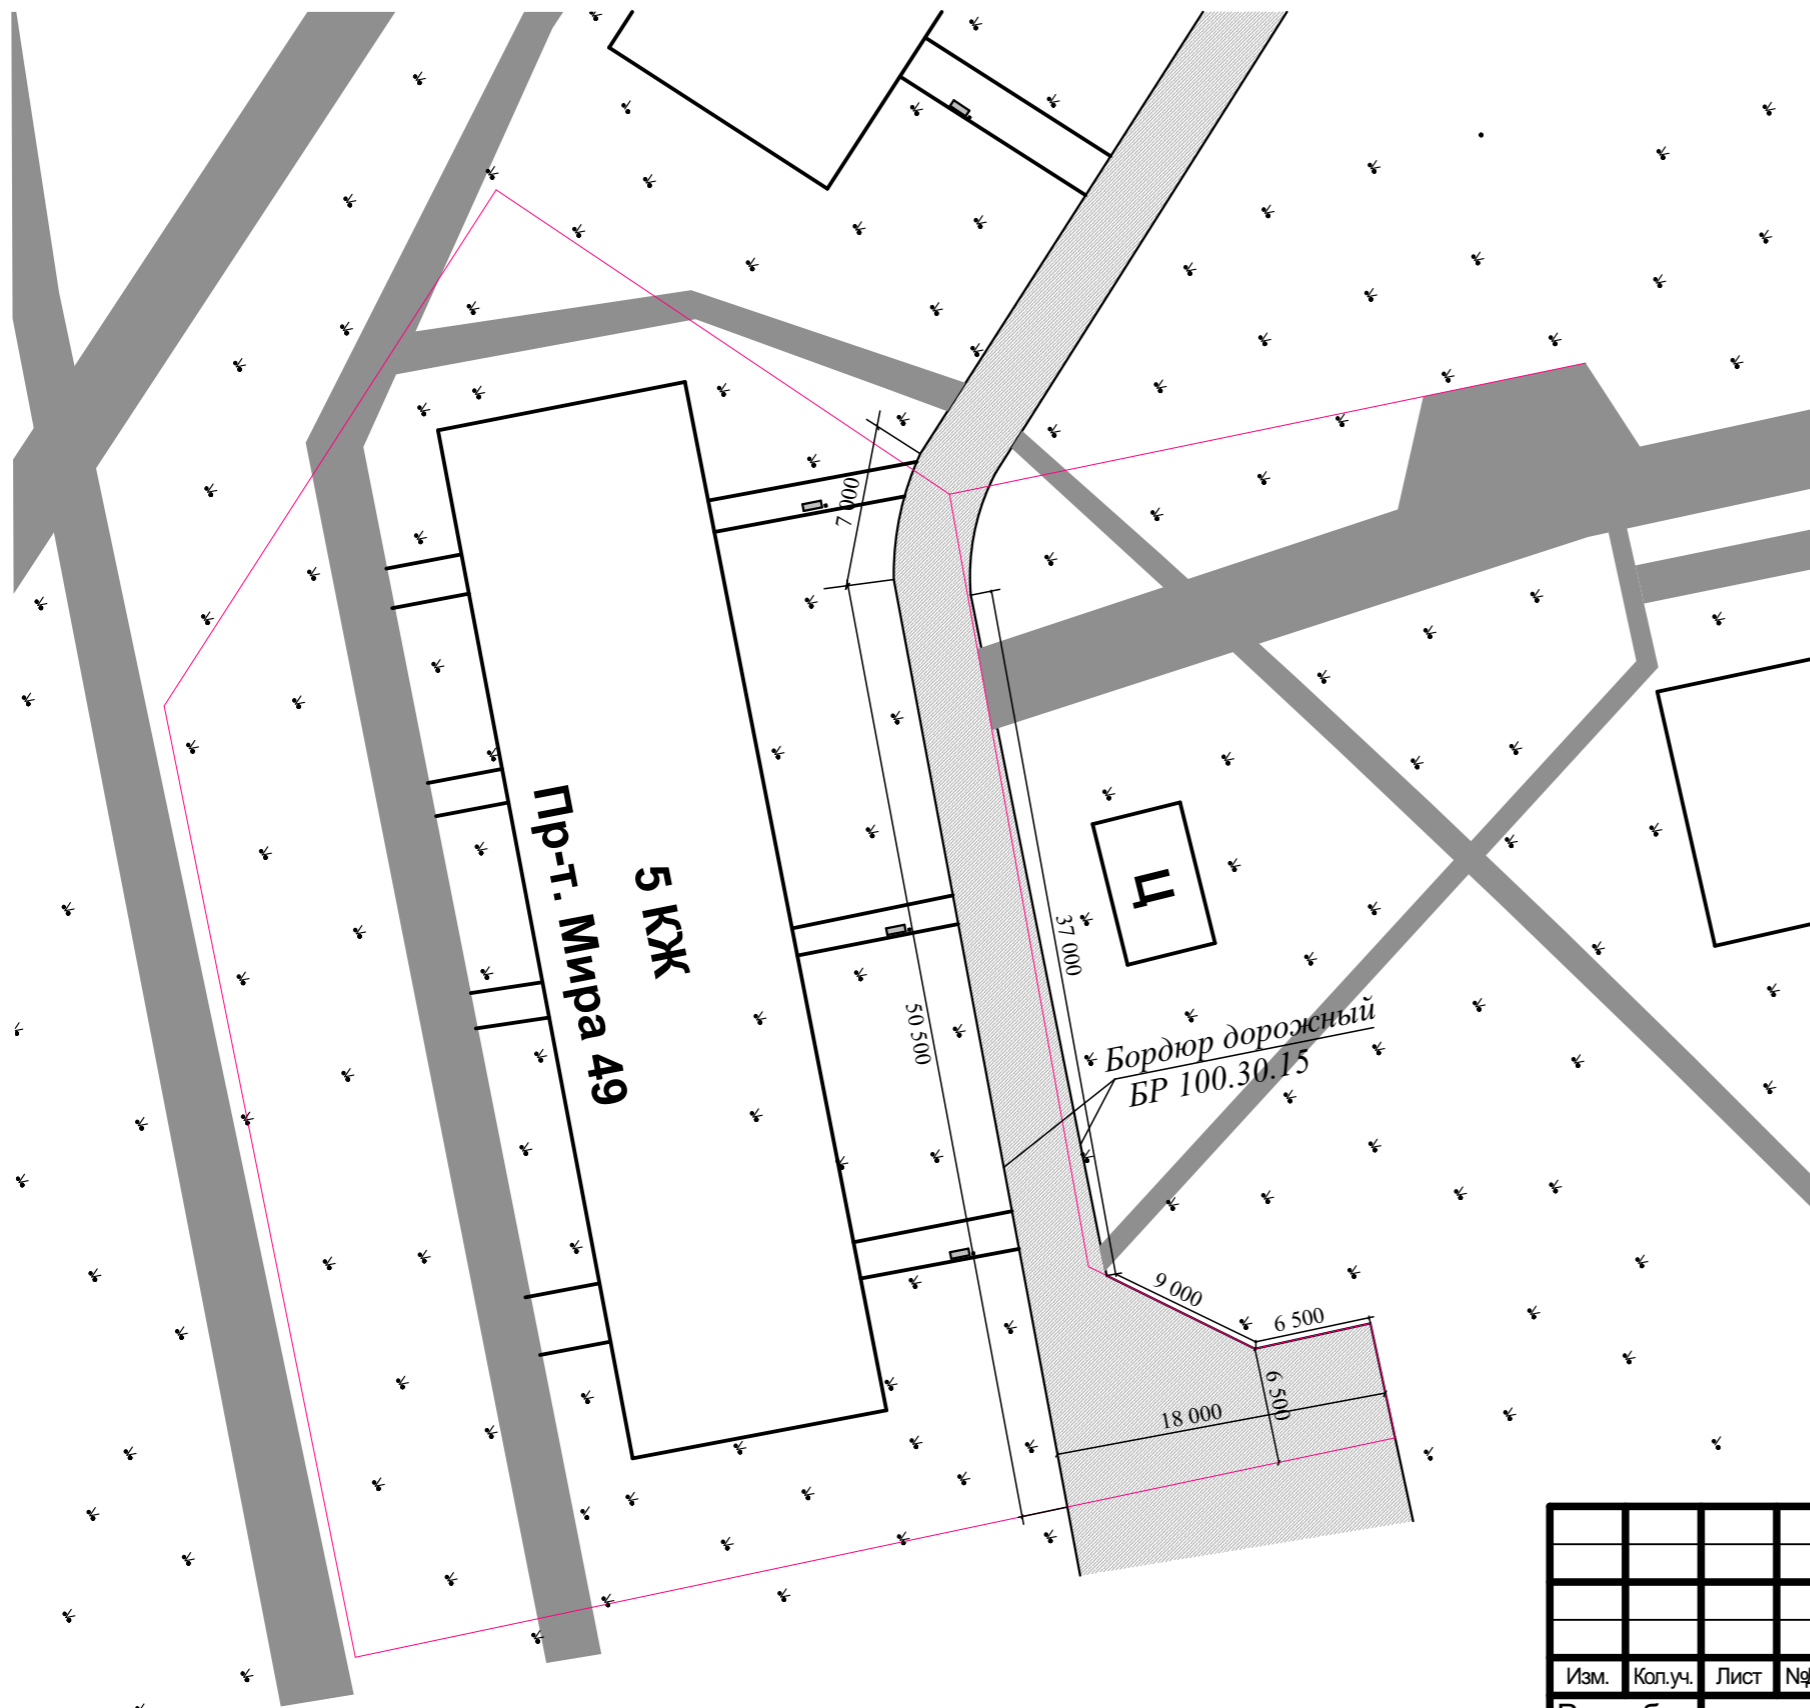



-  - граница земельного участка МКД
-  - проезды, тротуары (существ.)
-  - проезды (ремонт). S = 321 кв.м.
-  - жилые дома, строения
-  - деревья, кустарники, газон
-  - тип покрытия
-  - Скамейка (сущ.) 4 шт.
-  - Урна (сущ.) 4 шт.

| | | | | | | | | | |
|-----------|---------|----------------|-------|-------|------|--|--------|------|--------|
| | | | | | | Выполнение работ по ремонту дворовых территорий МКД по пр-т Мира 45, 47, 49, 51, 51а, 51б, 53а, пр. Лермонтова 12, 12а | | | |
| Изм. | Кол.уч. | Лист | №Док. | Подп. | Дата | Дизайн-проект | Стадия | Лист | Листов |
| Разраб. | | Елькина И.С. | | | | | Э | | |
| Разраб. | | Ланкратов Н.В. | | | | Пр-т. Мира 49 | | | |
| Пров. | | Сафронов М.Ю. | | | | | | | |
| Т. контр. | | Карпов К.А. | | | | | | | |
| Н.контр. | | | | | | | | | |
| Утв. | | Кулакова Т.П. | | | | | | | |

Разбивочный план дворовой территории многоквартирного жилого дома № 49 пр-т. Мира.

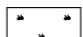


Условные обозначения







-  - граница земельного участка МКД
-  - проезды, тротуары (существ.)
-  - проезды (ремонт). S = 321 кв.м.
-  - жилые дома, строения
-  - деревья, кустарники, газон
-  - тип покрытия
-  - Скамейка (сущ.) 4 шт.
-  - Урна (сущ.) 4 шт.

| | | | | | | | | | |
|-----------|---------|----------------|-------|-------|------|--|--------|------|--------|
| | | | | | | Выполнение работ по ремонту дворовых территорий МКД по пр-т Мира 45, 47, 49, 51, 51а, 51б, 53а, пр-д. Лермонтова 12, 12а | | | |
| Изм. | Кол.уч. | Лист | №Док. | Подп. | Дата | Дизайн-проект | Стадия | Лист | Листов |
| Разраб. | | Елькина И.С. | | | | | Э | | |
| Разраб. | | Ланкратов Н.В. | | | | Пр-т. Мира 49 | | | |
| Пров. | | Сафронов М.Ю. | | | | | | | |
| Т. контр. | | Карпов К.А. | | | | | | | |
| Н.контр. | | | | | | | | | |
| Утв. | | Кулакова Т.П. | | | | | | | |

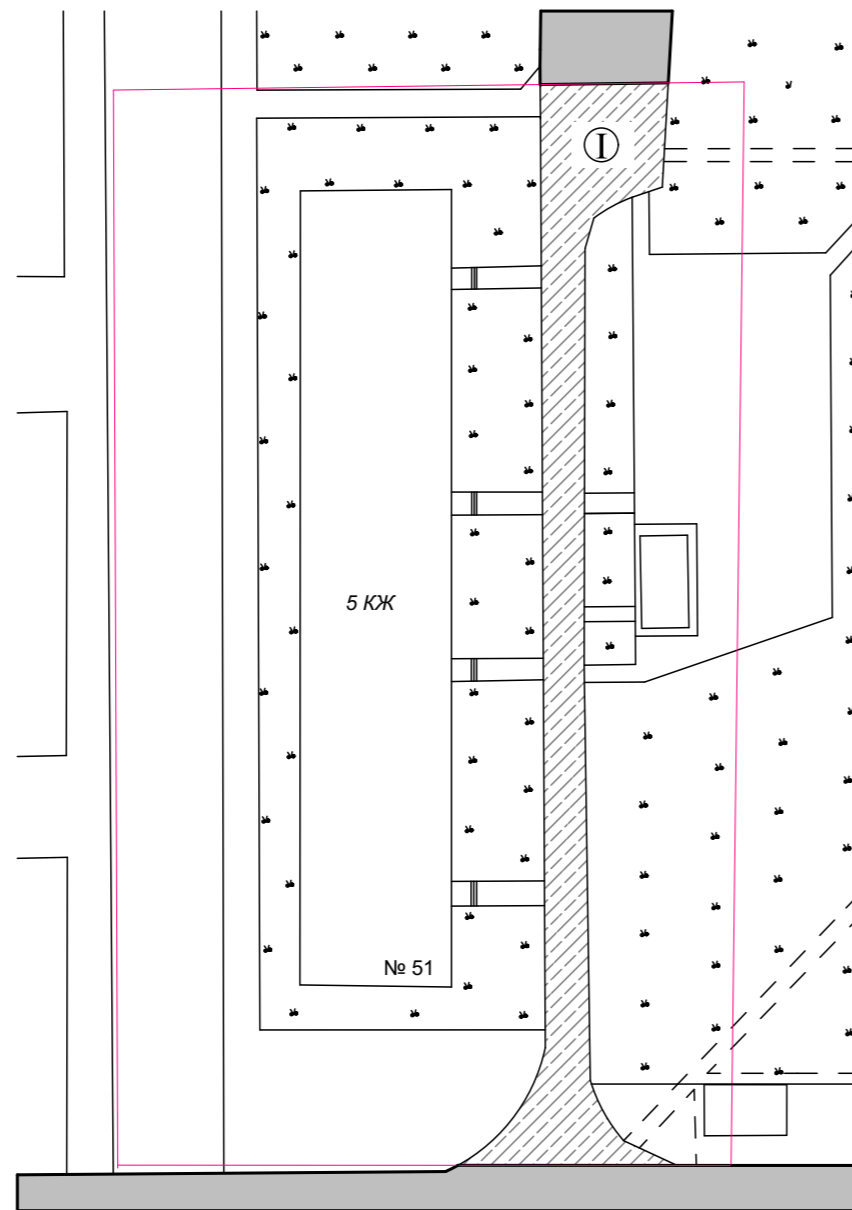План благоустройства дворовой территории многоквартирного дома № 51 по пр-т. Мира

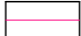


Условные обозначения

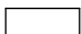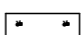




-  - граница земельного участка МКД
-  - проезды, тротуары (существ.)
-  - проезды (ремонт) $S = 486 \text{ кв.м.}$
-  - жилые дома, строения
-  - деревья, кустарники, газон
-  - тип покрытия (см. лист 17)

| Изм. | Кол.уч. | Лист | №Док. | Подп. | Дата | | | | |
|----------|---------|----------------|-------|-------|------|---|--------|------|--------|
| | | | | | | Выполнение работ по ремонту дворовых территорий МКД по пр-т. Мира 45, 47, 49, 51, 51а, 51б, 53а, пр-д. Лермонтова 12, 12а | | | |
| Разраб. | | Панкратов Н.В. | | | | Дизайн - проект | Стадия | Лист | Листов |
| Разраб. | | Елькина И. С. | | | | | э | | |
| Пров. | | Сафронов М.Д. | | | | | | | |
| Т.контр. | | | | | | пр-т. Мира, д. 51 | | | |
| Н.контр. | | | | | | | | | |
| Утв. | | Кулакова Т.П. | | | | | | | |

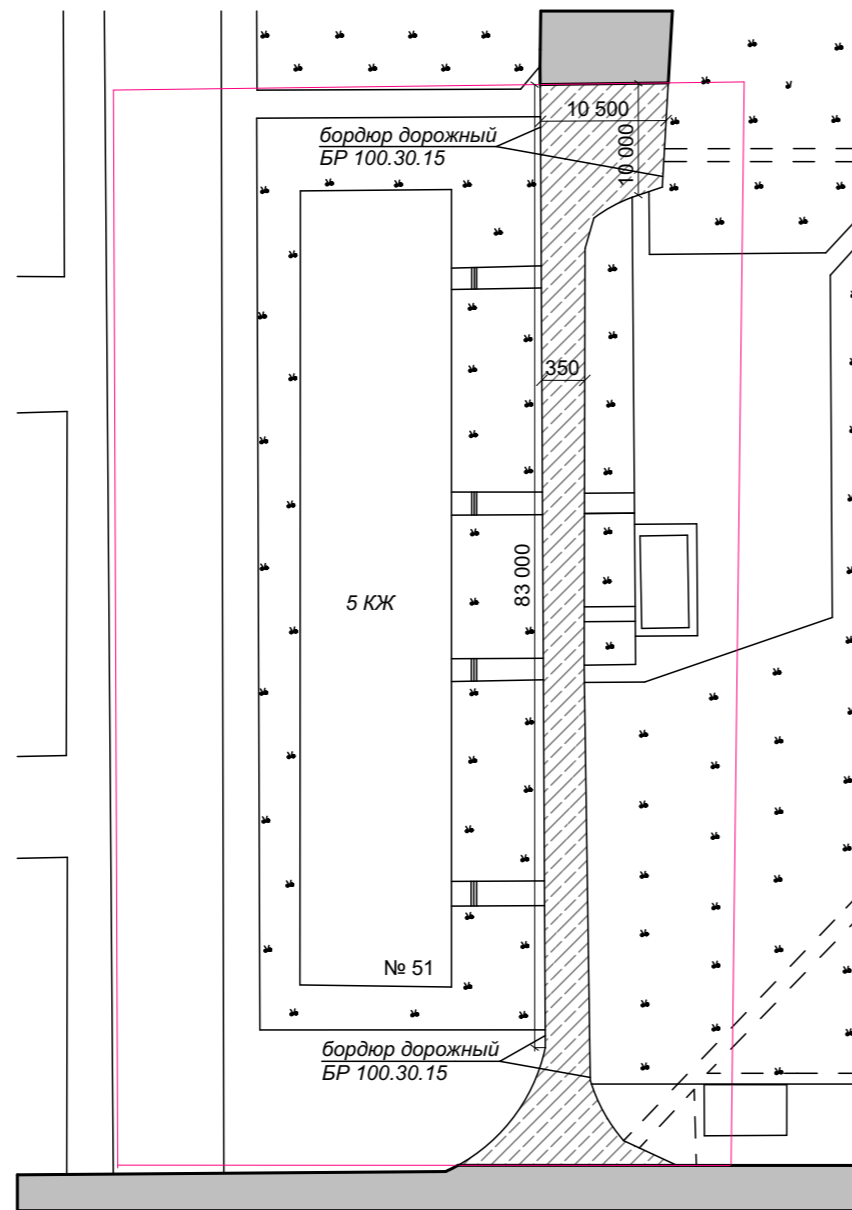Разбивочный план дворовой территории многоквартирного дома № 51 по пр-т. Мира

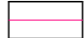


Условные обозначения

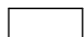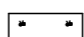


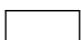
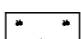

-  - граница земельного участка МКД
-  - проезды, тротуары (существ.)
-  - проезды (ремонт) $S = 486$ кв. м.
-  - жилые дома, строения
-  - деревья, кустарники, газон

| Изм. | Кол.уч. | Лист | №Док. | Подп. | Дата | | | | |
|----------|---------|----------------|-------|-------|------|---|--------|------|--------|
| | | | | | | Выполнение работ по ремонту дворовых территорий МКД по пр-т. Мира 45, 47, 49, 51, 51а, 51б, 53а, пр-д. Лермонтова 12, 12а | | | |
| Разраб. | | Ланкратов Н.В. | | | | Дизайн - проект | Стадия | Лист | Листов |
| Разраб. | | Елькина И. С. | | | | | э | | |
| Пров. | | Сафронов М.Д. | | | | | | | |
| Т.контр. | | | | | | пр-т. Мира, д. 51 | | | |
| Н.контр. | | | | | | | | | |
| Утв. | | Кулакова Т.П. | | | | | | | |

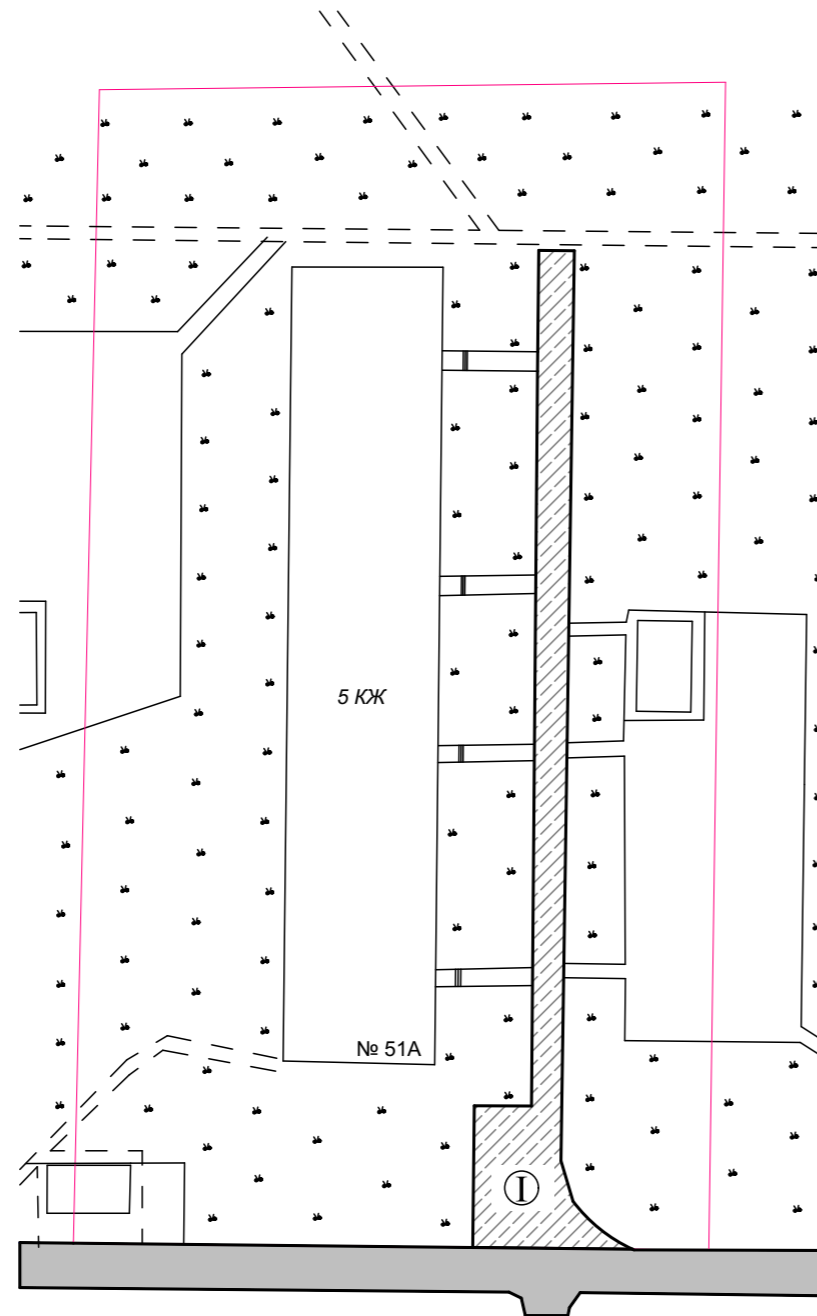План благоустройства дворовой территории многоквартирного дома № 51а по пр-т. Мира




Условные обозначения




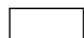
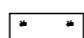
-  - граница земельного участка МКД
-  - проезды, тротуары (существ.)
-  - проезды (ремонт) $S = 358$ кв. м.
-  - жилые дома, строения
-  - деревья, кустарники, газон
-  - тип покрытия (см. лист 17)

| Изм. | Кол.уч. | Лист | №Док. | Подп. | Дата | | | | |
|----------|---------|----------------|-------|-------|------|---|--------|------|--------|
| | | | | | | Выполнение работ по ремонту дворовых территорий МКД по пр-т. Мира 45, 47, 49, 51, 51а, 51б, 53а, пр-д. Лермонтова 12, 12а | | | |
| Разраб. | | Панкратов Н.В. | | | | Дизайн - проект | Стадия | Лист | Листов |
| Разраб. | | Елькина И. С. | | | | | э | | |
| Пров. | | Сафронов М.Д. | | | | | | | |
| Т.контр. | | | | | | пр-т. Мира, д. 51а | | | |
| Н.контр. | | | | | | | | | |
| Утв. | | Кулакова Т.П. | | | | | | | |

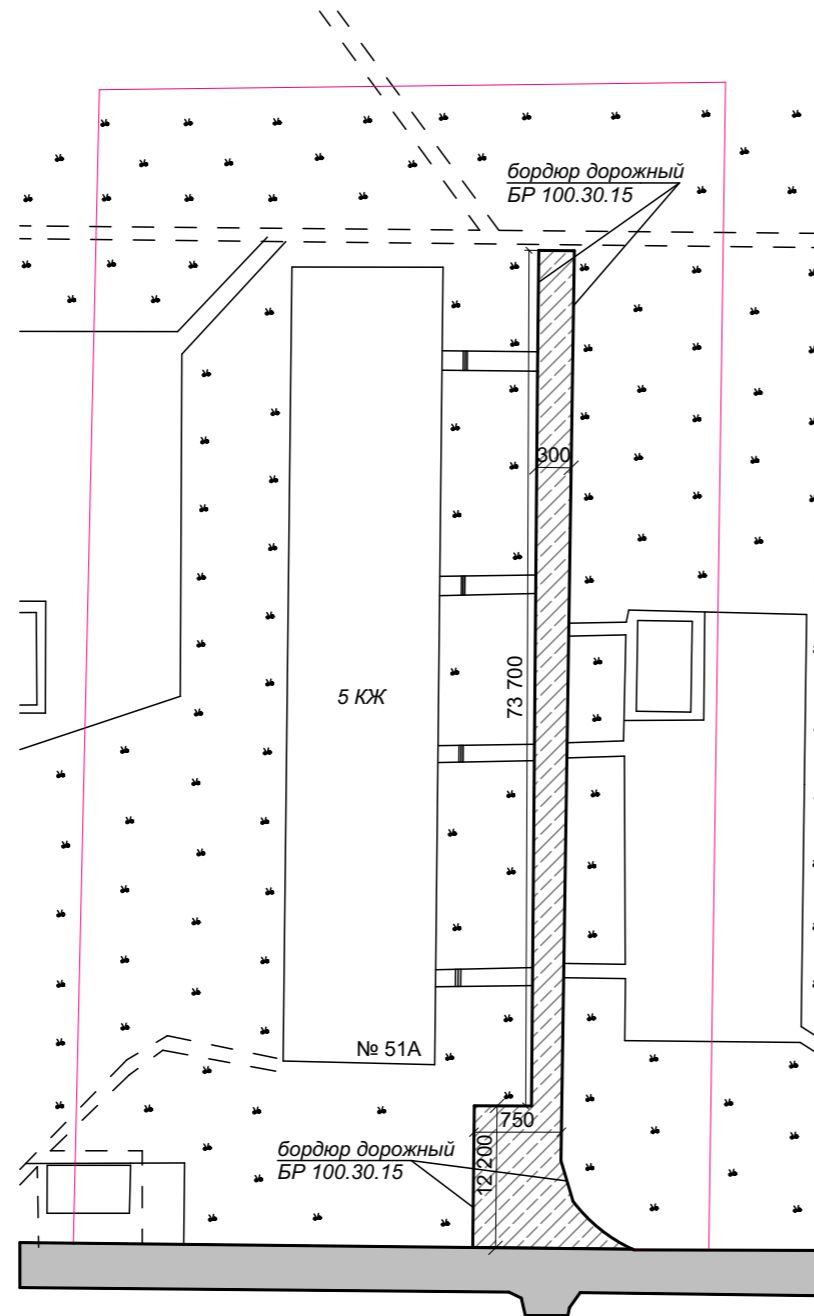Разбивочный план дворовой территории многоквартирного дома № 51а по пр-т. Мира




Условные обозначения




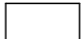


-  - граница земельного участка МКД
-  - проезды, тротуары (существ.)
-  - проезды (ремонт) $S = 358$ кв. м.
-  - жилые дома, строения
-  - деревья, кустарники, газон
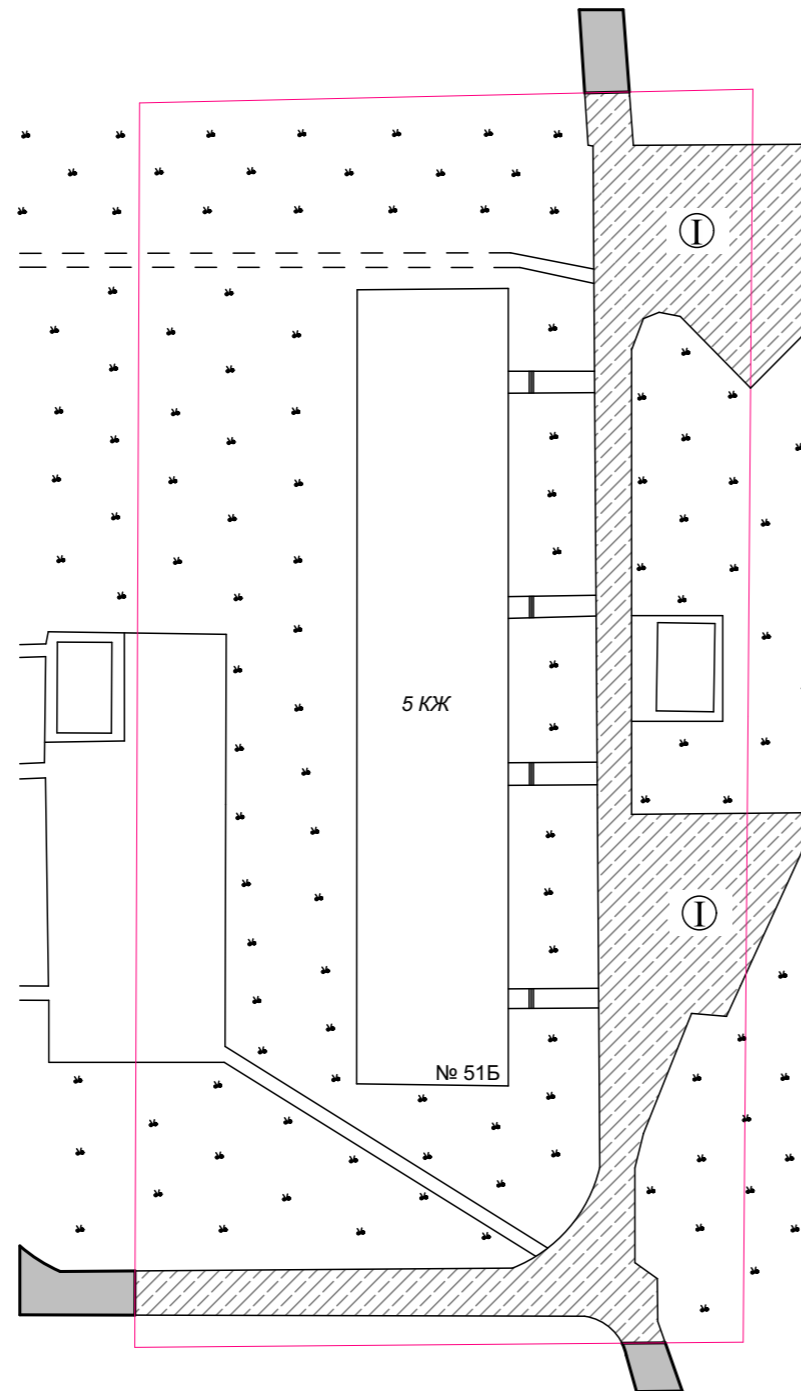
| Изм. | Кол.ч. | Лист | №Док. | Подп. | Дата | | | | |
|----------|--------|----------------|-------|-------|------|---|--------|------|--------|
| | | | | | | Выполнение работ по ремонту дворовых территорий МКД по пр-т. Мира 45, 47, 49, 51, 51а, 51б, 53а, пр-д. Лермонтова 12, 12а | | | |
| Разраб. | | Панкратов Н.В. | | | | Дизайн - проект | Стадия | Лист | Листов |
| Разраб. | | Елькина И. С. | | | | | э | | |
| Пров. | | Сафронов М.Д. | | | | | | | |
| Т.контр. | | | | | | пр-т. Мира, д. 51а | | | |
| Н.контр. | | | | | | | | | |
| Утв. | | Кулакова Т.П. | | | | | | | |

План благоустройства дворовой территории многоквартирного дома № 51б по пр-т. Мира




Условные обозначения






-  - граница земельного участка МКД
-  - проезды, тротуары (существ.)
-  - проезды (ремонт) $S = 920$ кв. м.
-  - жилые дома, строения
-  - деревья, кустарники, газон
-  - тип покрытия (см. лист 17)
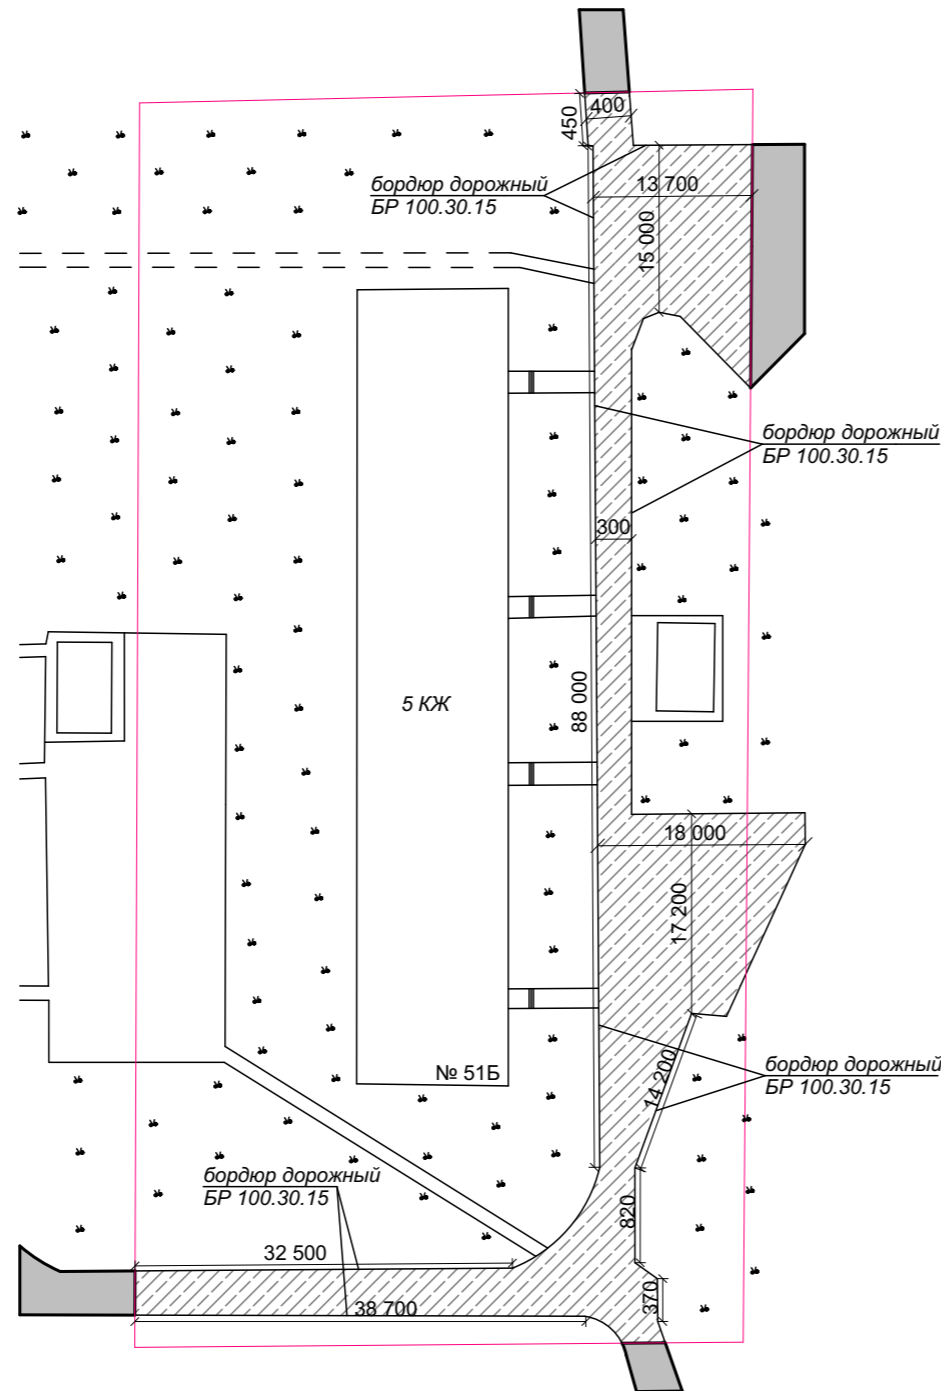
| Изм. | Кол.уч. | Лист | №Док. | Подп. | Дата | | | | |
|----------|---------|----------------|-------|-------|------|---|--------|------|--------|
| | | | | | | Выполнение работ по ремонту дворовых территорий МКД по пр-т. Мира 45, 47, 49, 51, 51а, 51б, 53а, пр-д. Лермонтова 12, 12а | | | |
| Разраб. | | Панкратов Н.В. | | | | Дизайн - проект | Стадия | Лист | Листов |
| Разраб. | | Елькина И. С. | | | | | э | | |
| Пров. | | Сафронов М.Ю. | | | | | | | |
| Т.контр. | | | | | | пр-т. Мира, д. 51б | | | |
| Н.контр. | | | | | | | | | |
| Утв. | | Кулакова Т.П. | | | | | | | |

Разбивочный план дворовой территории многоквартирного дома № 51б по пр-т. Мира




Условные обозначения

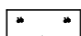-  - граница земельного участка МКД
-  - проезды, тротуары (существ.)
-  - проезды (ремонт) $S = 920$ кв. м.
-  - жилые дома, строения
-  - деревья, кустарники, газон

| Изм. | Кол.уч. | Лист | №Док. | Подп. | Дата | | | | |
|----------|---------|----------------|-------|-------|------|---|--------|------|--------|
| | | | | | | Выполнение работ по ремонту дворовых территорий МКД по пр-т. Мира 45, 47, 49, 51, 51а, 51б, 53а, пр-д. Лермонтова 12, 12а | | | |
| Разраб. | | Ланкратов Н.В. | | | | Дизайн - проект | Стадия | Лист | Листов |
| Разраб. | | Елькина И. С. | | | | | э | | |
| Пров. | | Сафронов М.Д. | | | | | | | |
| Т.контр. | | | | | | пр-т. Мира, д. 51б | | | |
| Н.контр. | | | | | | | | | |
| Утв. | | Кулакова Т.П. | | | | | | | |

План благоустройства дворовой территории многоквартирного жилого дома № 53а пр-т. Мира.

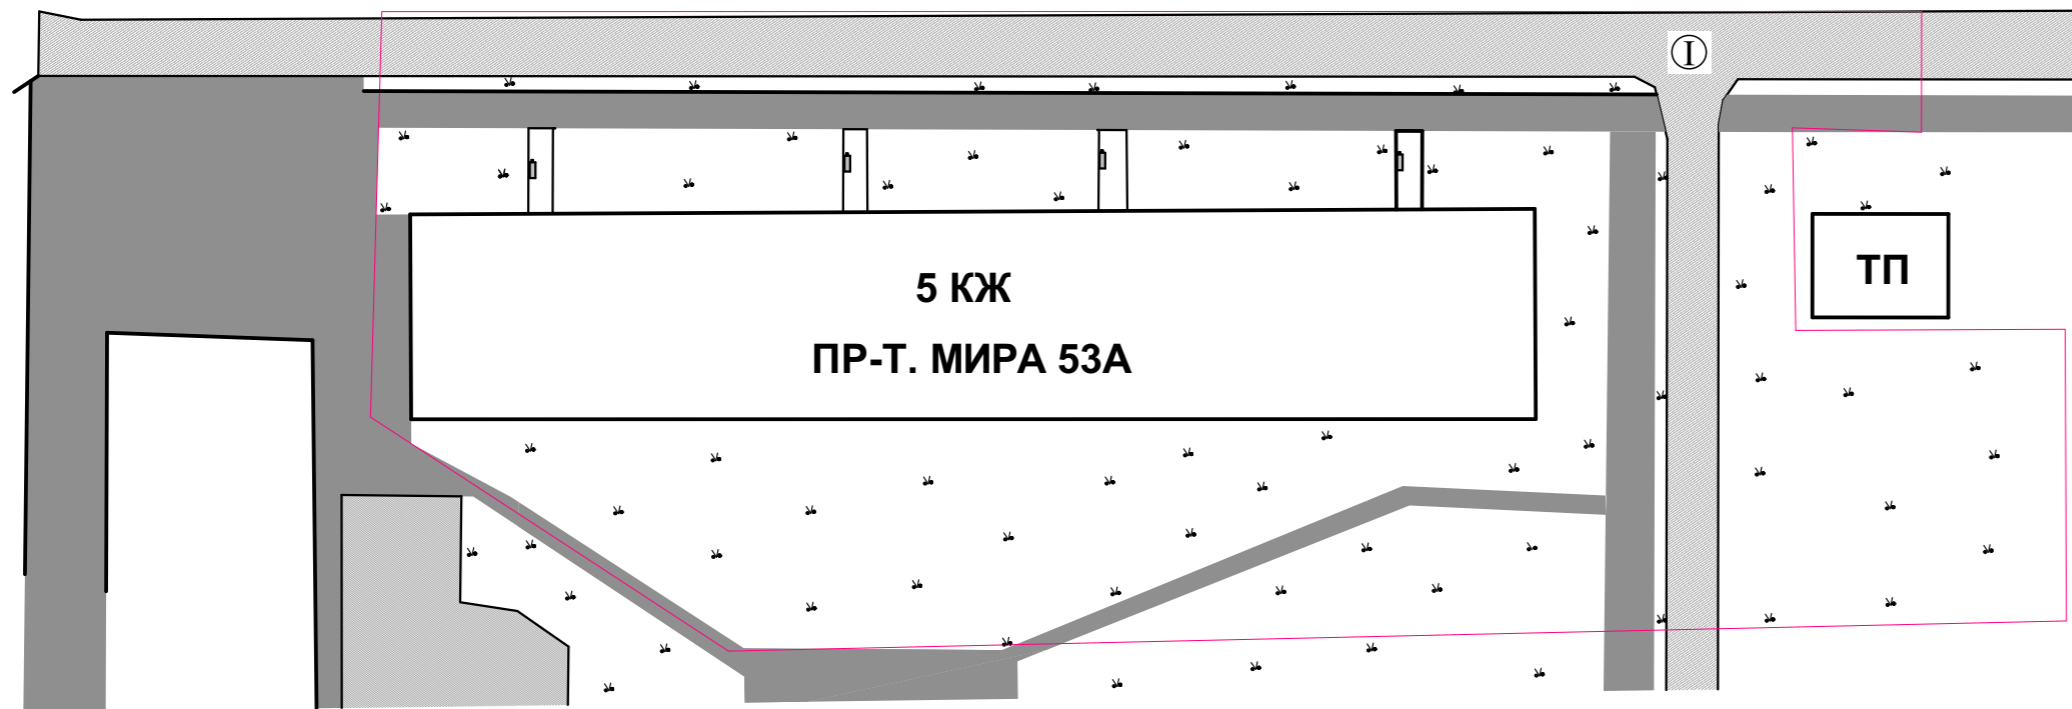


Условные обозначения

- граница земельного участка МКД
- проезды, тротуары (существ.)
- проезды (ремонт). S = 479 кв.м.
- парковка (существ.)
- жилые дома, строения
- деревья, кустарники, газон
- I - тип покрытия (см. лист 17)
- Скамейка (Сущ.) 4 шт.
- Урна (Сущ.) 4 шт.

| Изм. | Кол.уч. | Лист | №Док. | Подп. | Дата | | | | |
|-----------|---------|----------------|-------|-------|------|--|--------|------|--------|
| | | | | | | Выполнение работ по ремонту дворовых территорий МКД по пр-т Мира 45, 47, 49, 51, 51а, 51б, 53а, пр-д. Лермонтова 12, 12а | | | |
| Разраб. | | Елькина И.С. | | | | Дизайн-проект | Стадия | Лист | Листов |
| Разраб. | | Танкратов Н.В. | | | | | Э | | |
| Пров. | | Сафронов М.Ю. | | | | Пр-т. Мира 53а | | | |
| Т. контр. | | Карпов К.А. | | | | | | | |
| Н.контр. | | | | | | | | | |
| Утв. | | Кулакова Т.П. | | | | | | | |

Разбивочный план дворовой территории многоквартирного жилого дома № 53а пр-т. Мира.

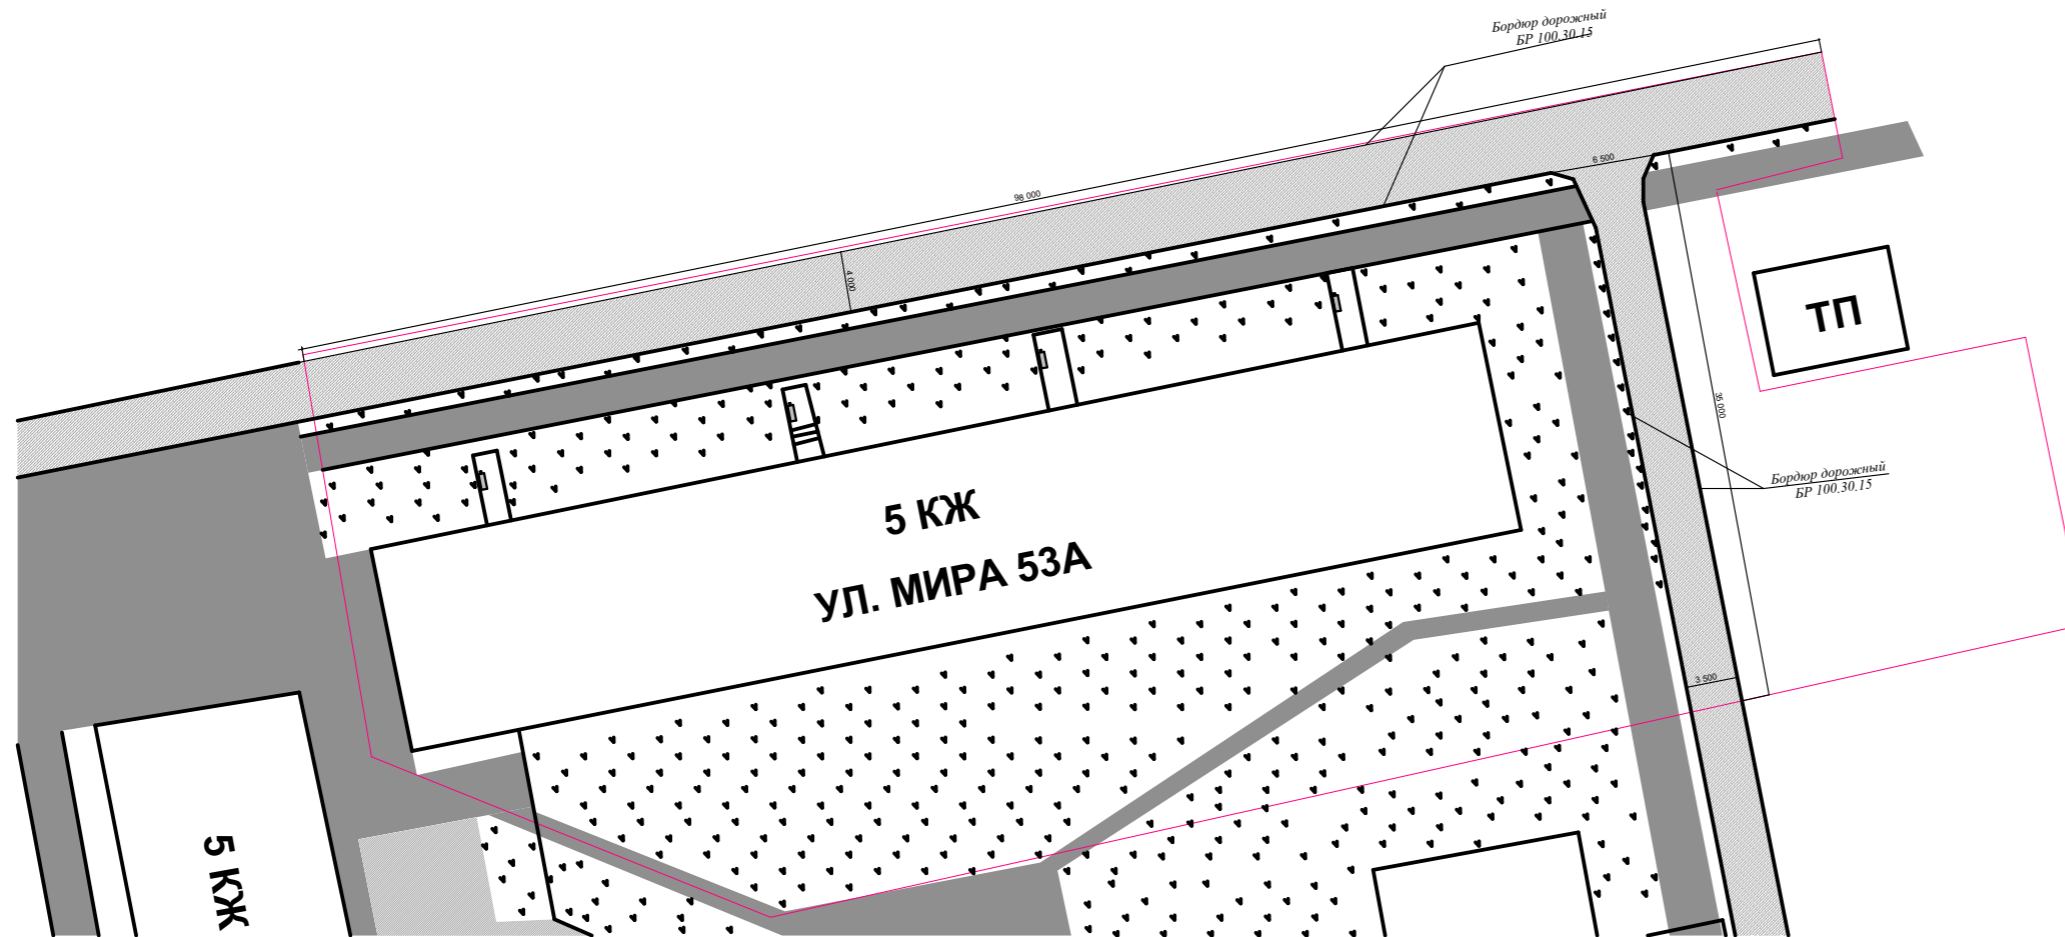


Условные обозначения




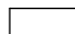
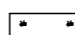

- граница земельного участка МКД
- проезды, тротуары (существ.)
- проезды (ремонт). S = 479 кв.м.
- парковка (существ.)
- жилые дома, строения
- деревья, кустарники, газон
- I - тип покрытия (см. лист 17)
- Скамейка (Сущ.) 4 шт.
- Урна (Сущ.) 4 шт.

| Изм. | Кол.уч. | Лист | №Док. | Подп. | Дата | | | | |
|-----------|---------|----------------|-------|-------|------|--|--------|------|--------|
| | | | | | | Выполнение работ по ремонту дворовых территорий МКД по пр-т Мира 45, 47, 49, 51, 51а, 51б, 53а, пр-д. Лермонтова 12, 12а | | | |
| Разраб. | | Елькина И.С. | | | | Дизайн-проект | Стадия | Лист | Листов |
| Разраб. | | Ланкратов Н.В. | | | | | Э | | |
| Пров. | | Сафронов М.Ю. | | | | Пр-т Мира 53а | | | |
| Т. контр. | | Карпов К.А. | | | | | | | |
| Н.контр. | | | | | | | | | |
| Утв. | | Кулакова Т.П. | | | | | | | |

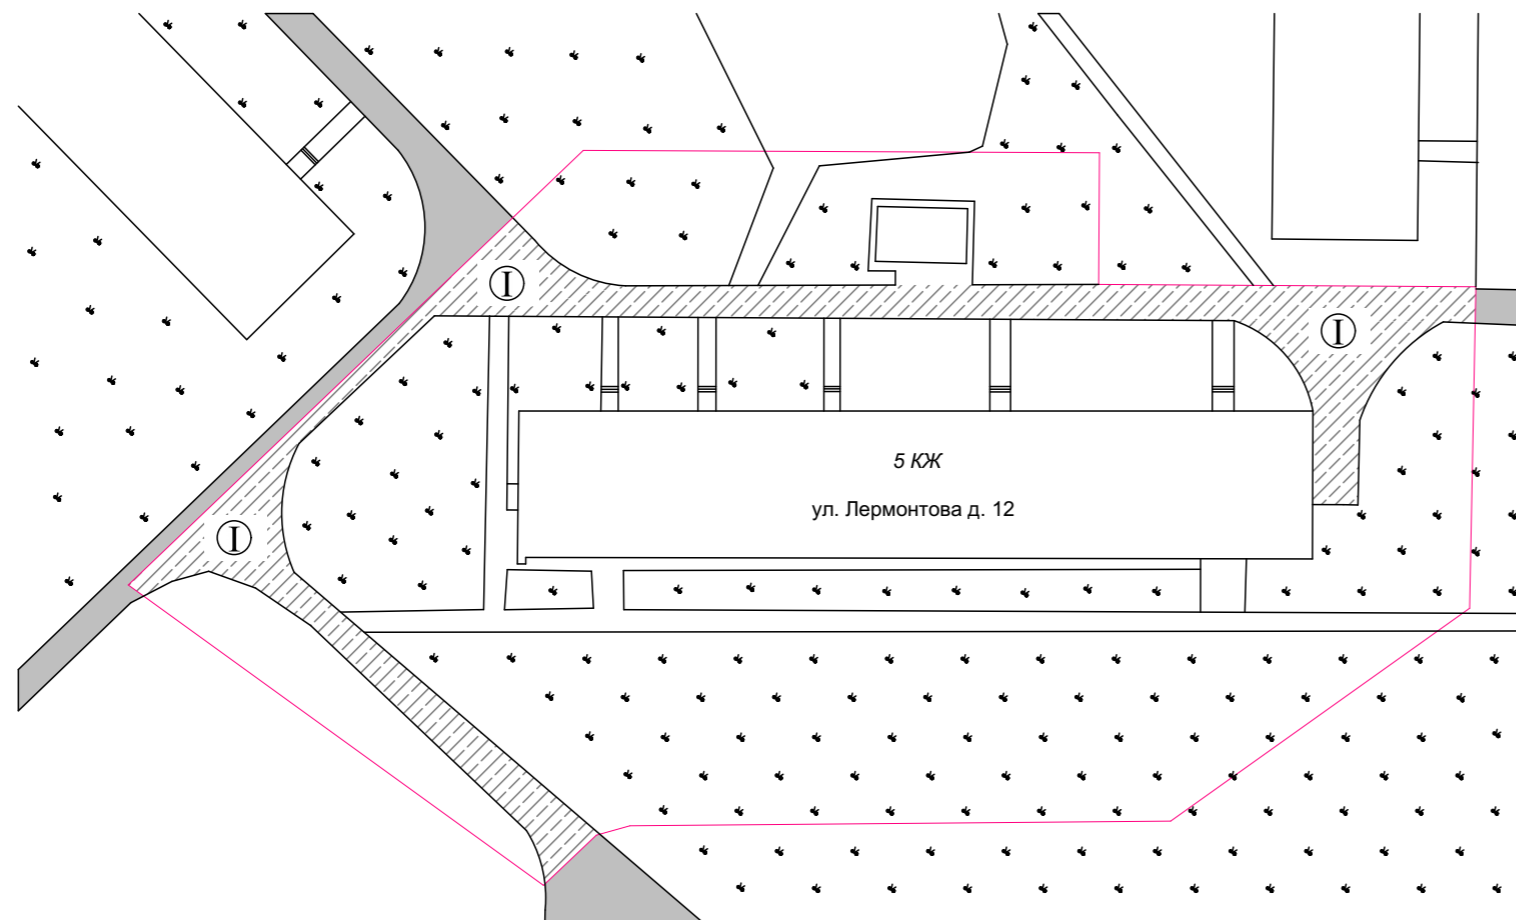План благоустройства дворовой территории многоквартирного дома № 12 по ул. Лермонтова




Условные обозначения






-  - граница земельного участка МКД
-  - проезды, тротуары (существ.)
-  - проезды (ремонт) $S = 637 \text{ кв. м.}$
-  - жилые дома, строения
-  - деревья, кустарники, газон
-  - тип покрытия (см. лист 17)

| Изм. | Кол.уч. | Лист | №Док. | Подп. | Дата | | | | |
|----------|---------|----------------|-------|-------|------|---|--------|------|--------|
| | | | | | | Выполнение работ по ремонту дворовых территорий МКД по пр-т. Мира 45, 47, 49, 51, 51а, 51б, 53а, пр-д. Лермонтова 12, 12а | | | |
| Разраб. | | Панкратов Н.В. | | | | Дизайн - проект | Стадия | Лист | Листов |
| Разраб. | | Елькина И. С. | | | | | э | | |
| Пров. | | Сафронов М.Д. | | | | | | | |
| Т.контр. | | | | | | пр-д. Лермонтова, д. 12 | | | |
| Н.контр. | | | | | | | | | |
| Утв. | | Кулакова Т.П. | | | | | | | |

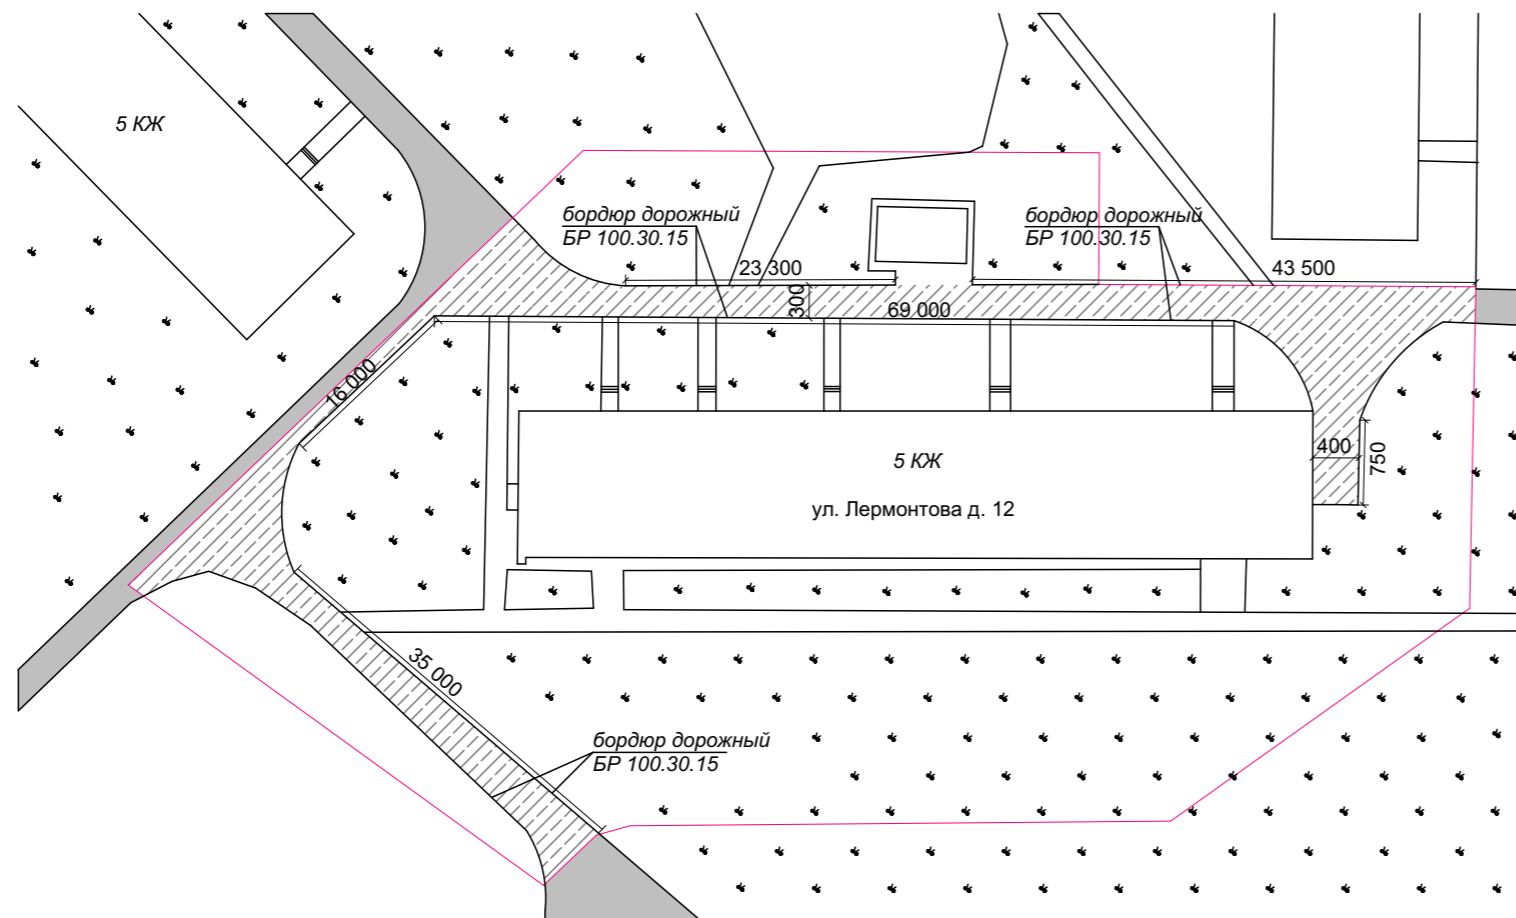Разбивочный план дворовой территории многоквартирного дома № 12 по пр-д. Лермонтова

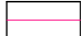


Условные обозначения

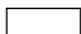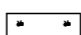





-  - граница земельного участка МКД
-  - проезды, тротуары (существ.)
-  - проезды (ремонт) $S = 637$ кв. м.
-  - жилые дома, строения
-  - деревья, кустарники, газон
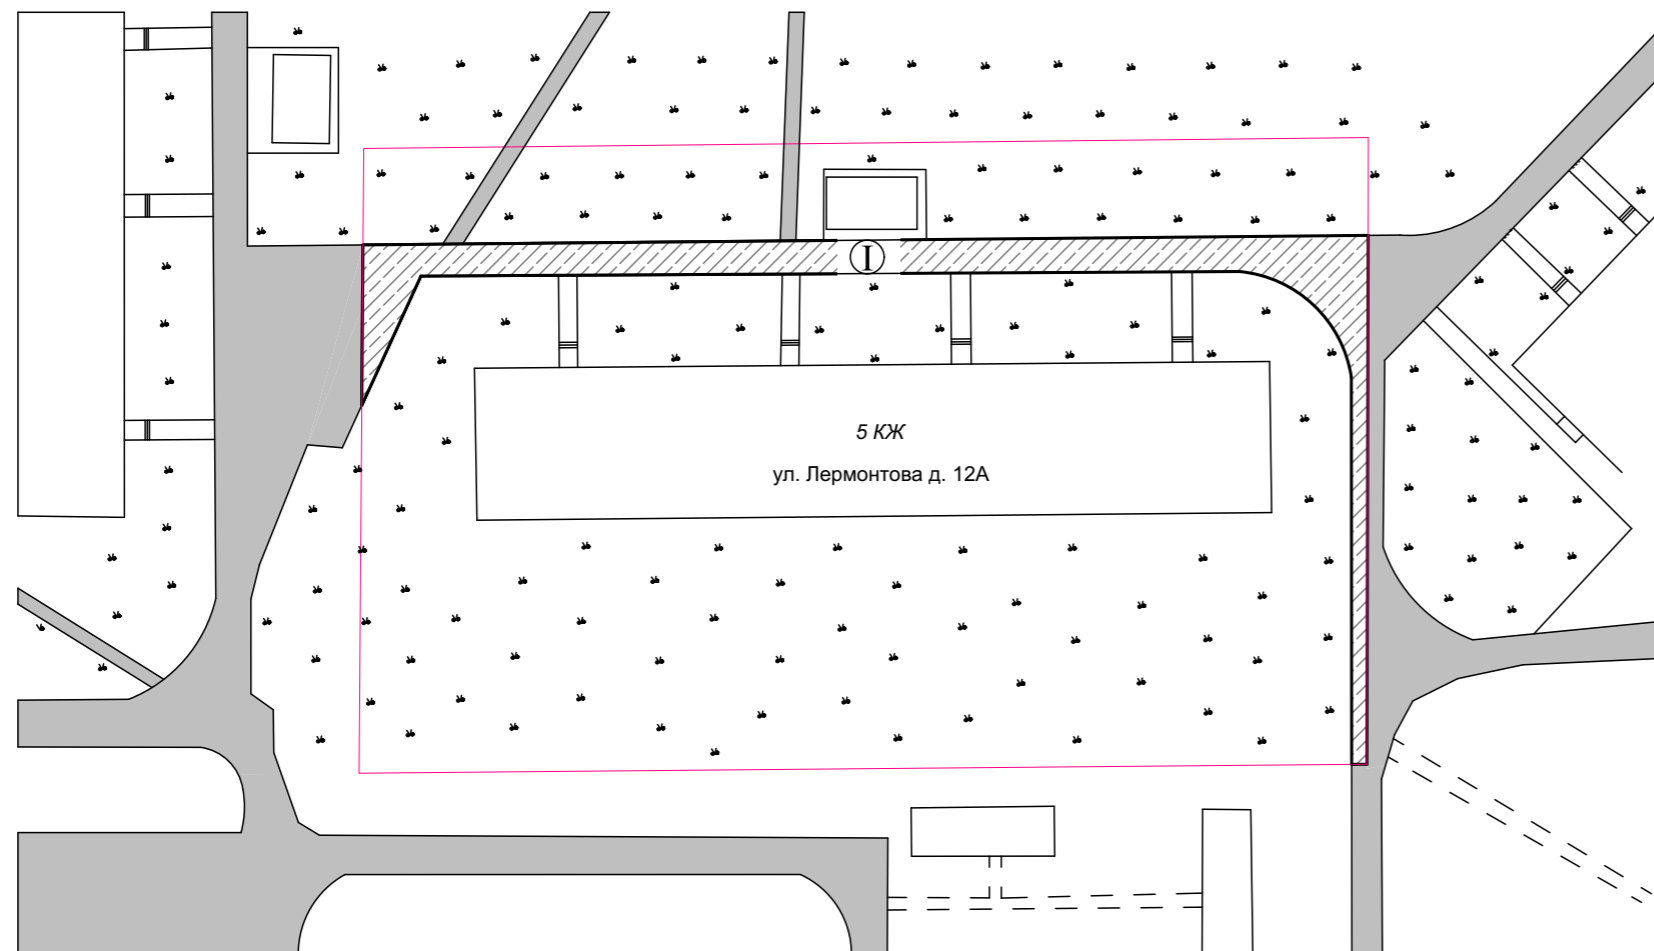
| Изм. | Кол.уч. | Лист | №Док. | Подп. | Дата | | | | |
|----------|---------|----------------|-------|-------|------|---|--------|------|--------|
| | | | | | | Выполнение работ по ремонту дворовых территорий МКД по пр-т. Мира 45, 47, 49, 51, 51а, 51б, 53а, пр-д. Лермонтова 12, 12а | | | |
| Разраб. | | Панкратов Н.В. | | | | Дизайн - проект | Стадия | Лист | Листов |
| Разраб. | | Елькина И. С. | | | | | э | | |
| Пров. | | Сафронов М.Д. | | | | | | | |
| Т.контр. | | | | | | пр-д. Лермонтова, д. 12 | | | |
| Н.контр. | | | | | | | | | |
| Утв. | | Кулакова Т.П. | | | | | | | |

План благоустройства дворовой территории многоквартирного дома № 12а по пр-д. Лермонтова

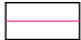


Условные обозначения




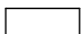
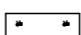
-  - граница земельного участка МКД
-  - проезды, тротуары (существ.)
-  - проезды (ремонт) $S = 354$ кв. м.
-  - жилые дома, строения
-  - деревья, кустарники, газон
-  - тип покрытия (см. лист 17)

| Изм. | Кол.уч. | Лист | №Док. | Подп. | Дата | | | | |
|----------|---------|----------------|-------|-------|------|---|--------|------|--------|
| | | | | | | Выполнение работ по ремонту дворовых территорий МКД по пр-т. Мира 45, 47, 49, 51, 51а, 51б, 53а, пр-д. Лермонтова 12, 12а | | | |
| Разраб. | | Панкратов Н.В. | | | | Дизайн - проект | Стадия | Лист | Листов |
| Разраб. | | Елькина И. С. | | | | | э | | |
| Пров. | | Сафронов М.Ю. | | | | | | | |
| Т.контр. | | | | | | пр-д. Лермонтова, д. 12а | | | |
| Н.контр. | | | | | | | | | |
| Утв. | | Кулакова Т.П. | | | | | | | |

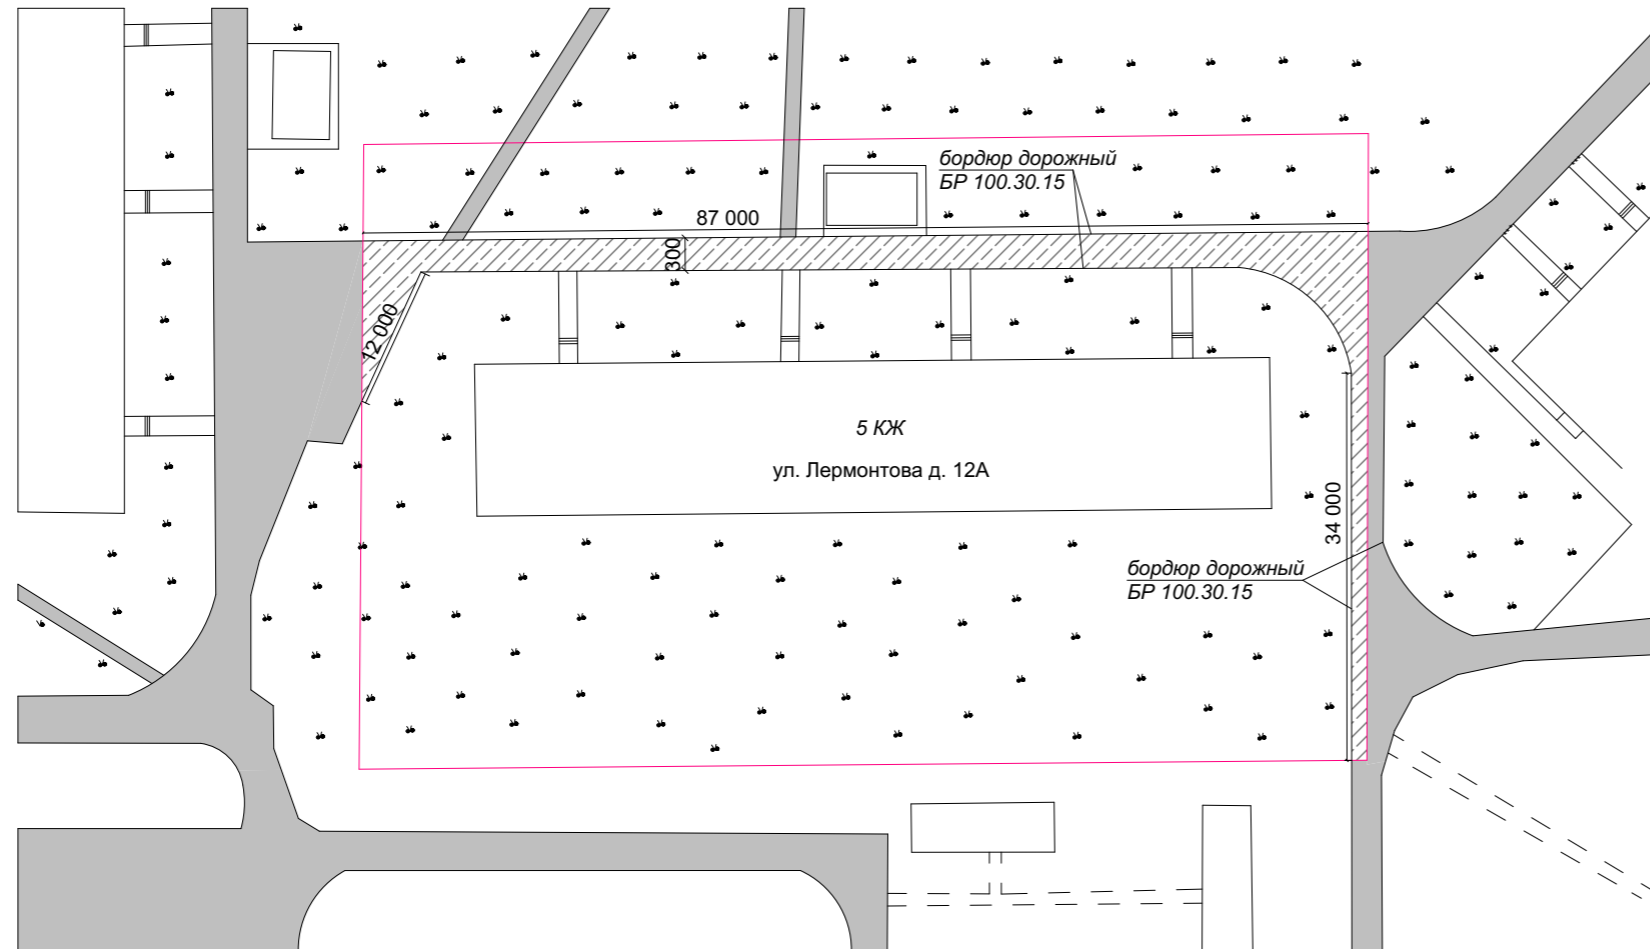Разбивочный план дворовой территории многоквартирного дома № 12а по пр-д. Лермонтова



Условные обозначения

-  - граница земельного участка МКД
-  - проезды, тротуары (существ.)
-  - проезды (ремонт) $S = 354$ кв. м.
-  - жилые дома, строения
-  - деревья, кустарники, газон

| Изм. | Кол.уч. | Лист | №Док. | Подп. | Дата | | | | |
|----------|---------|----------------|-------|-------|------|---|--------|------|--------|
| | | | | | | Выполнение работ по ремонту дворовых территорий МКД по пр-т. Мира 45, 47, 49, 51, 51а, 51б, 53а, пр-д. Лермонтова 12, 12а | | | |
| Разраб. | | Танкратов Н.В. | | | | Дизайн - проект | Стадия | Лист | Листов |
| Разраб. | | Елькина И. С. | | | | | Э | | |
| Пров. | | Сафронов М.Ю. | | | | | | | |
| Т.контр. | | | | | | пр-д. Лермонтова, д. 12а | | | |
| Н.контр. | | | | | | | | | |
| Утв. | | Кулакова Т.П. | | | | | | | |

Фотофиксациясходного состояния

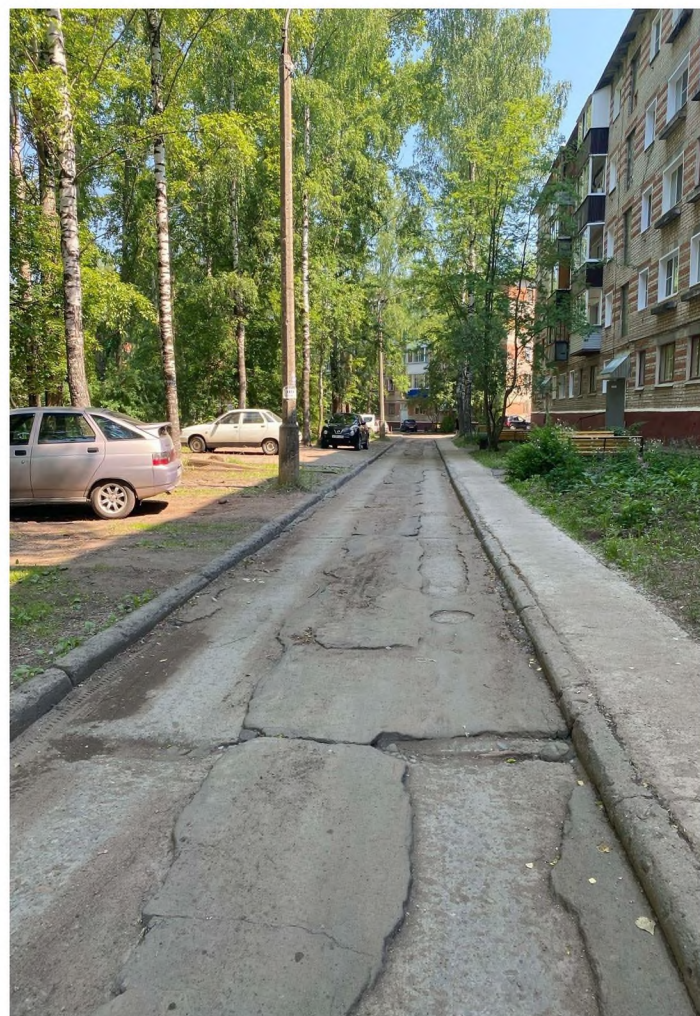


Фото 1 (пр. Лермонтова 12)



Фото 2 (пр-т. Мира 53а)

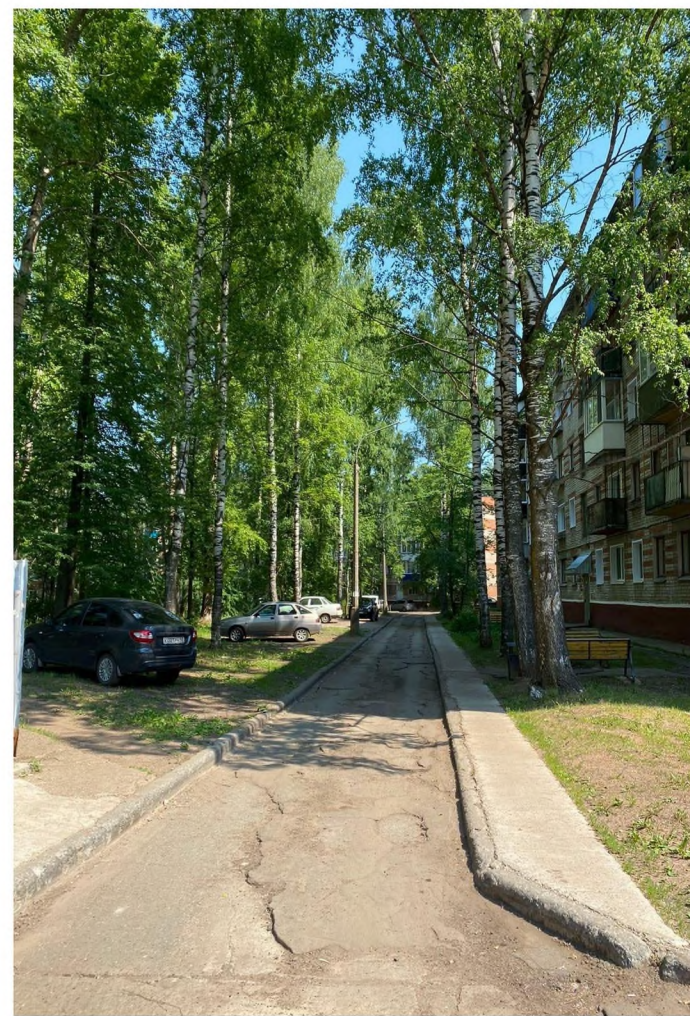


Фото 3 (пр. Лермонтова 12а)



Фото 4 (пр-т. Мира 49)



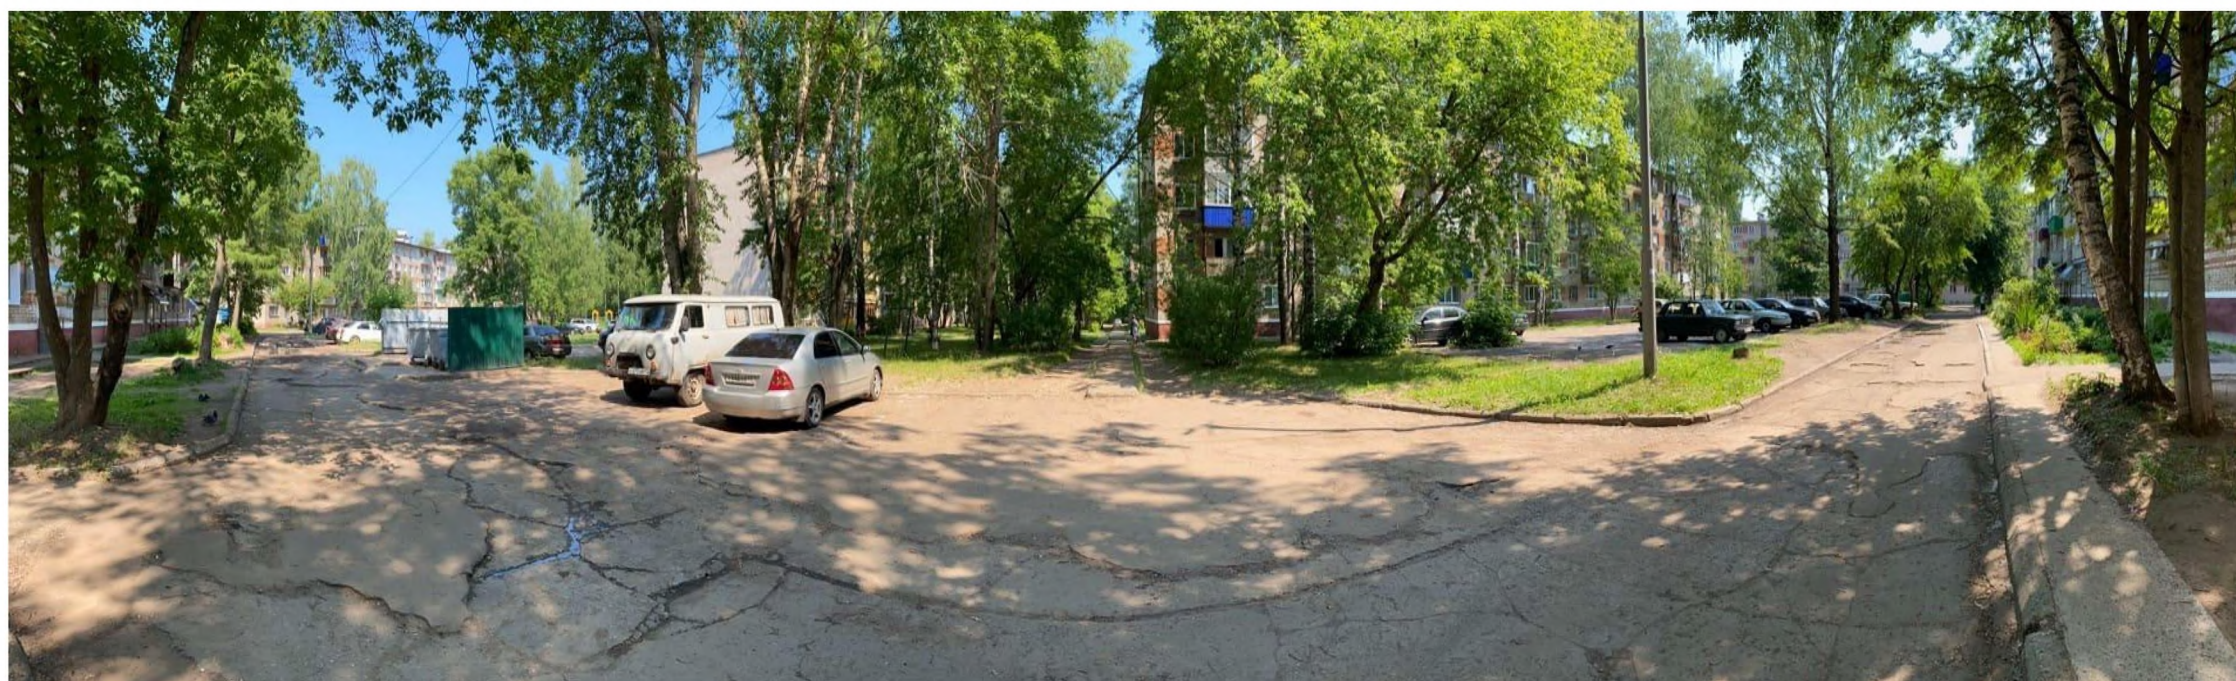


Фото 5 (панорама пр-т. Мира 49, 51)


Визуализация дворовых территорий

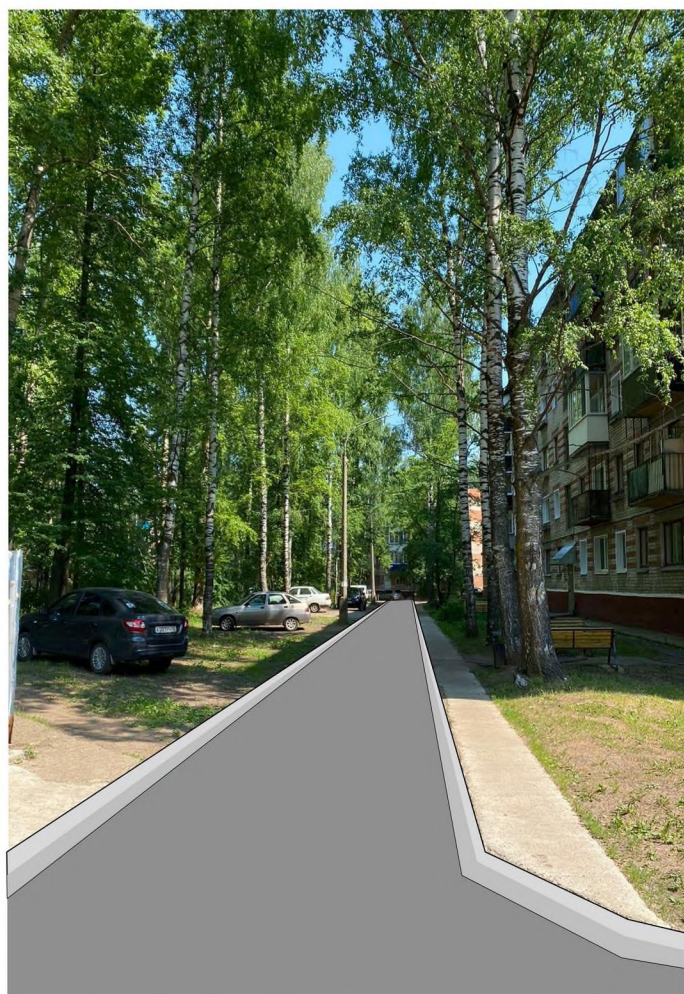


Пр. Лермонтова 12

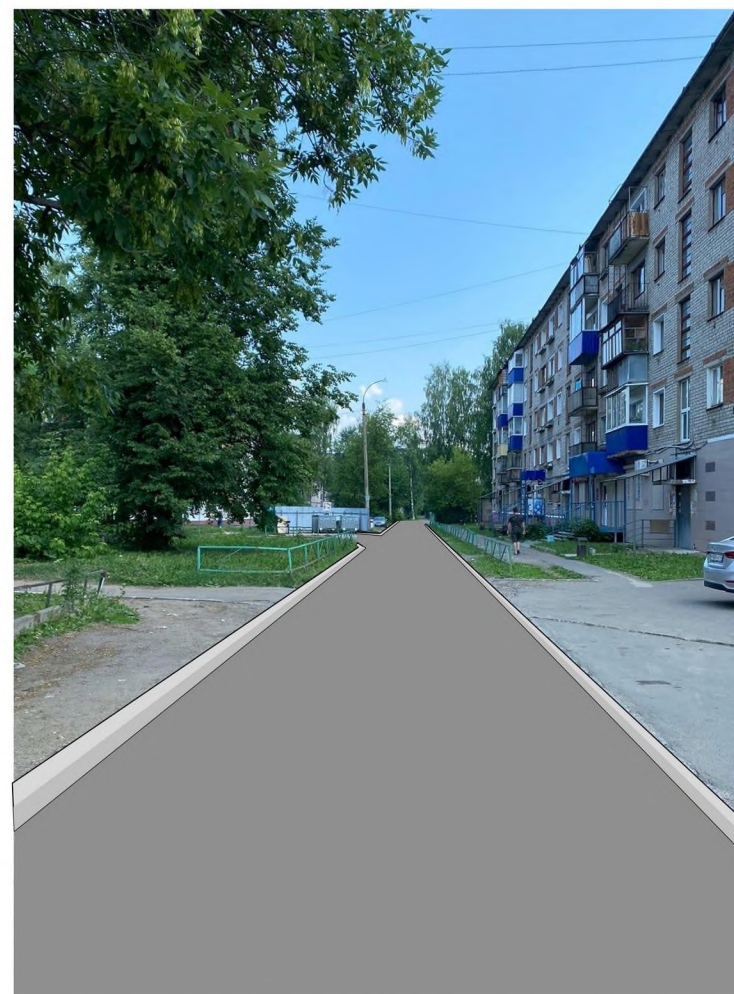


Пр-т.Мира 53а

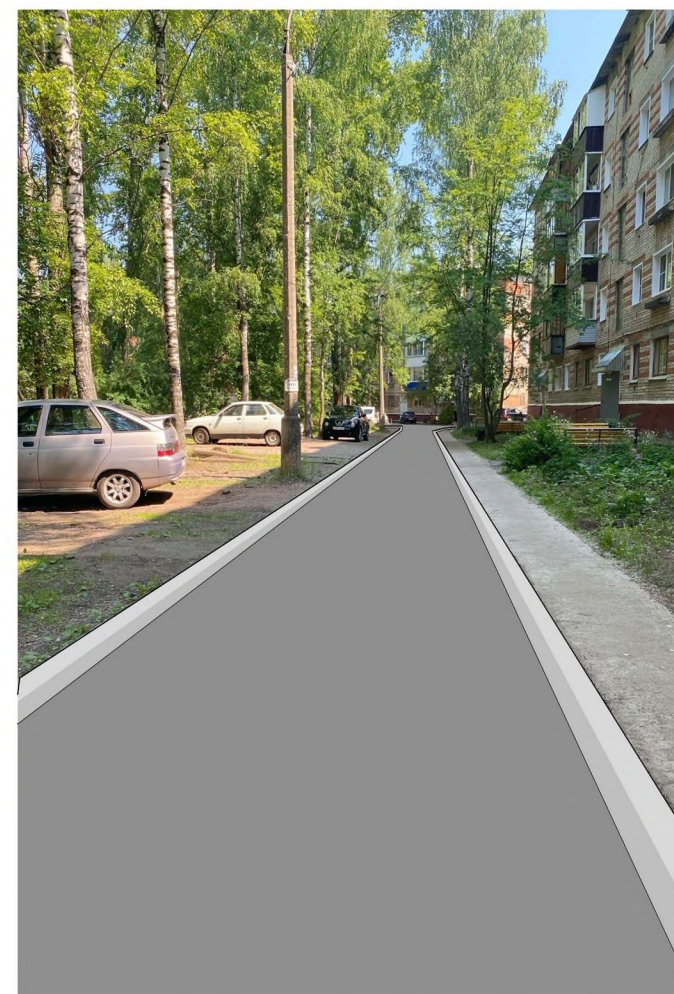

Пр. Лермонтова 12а

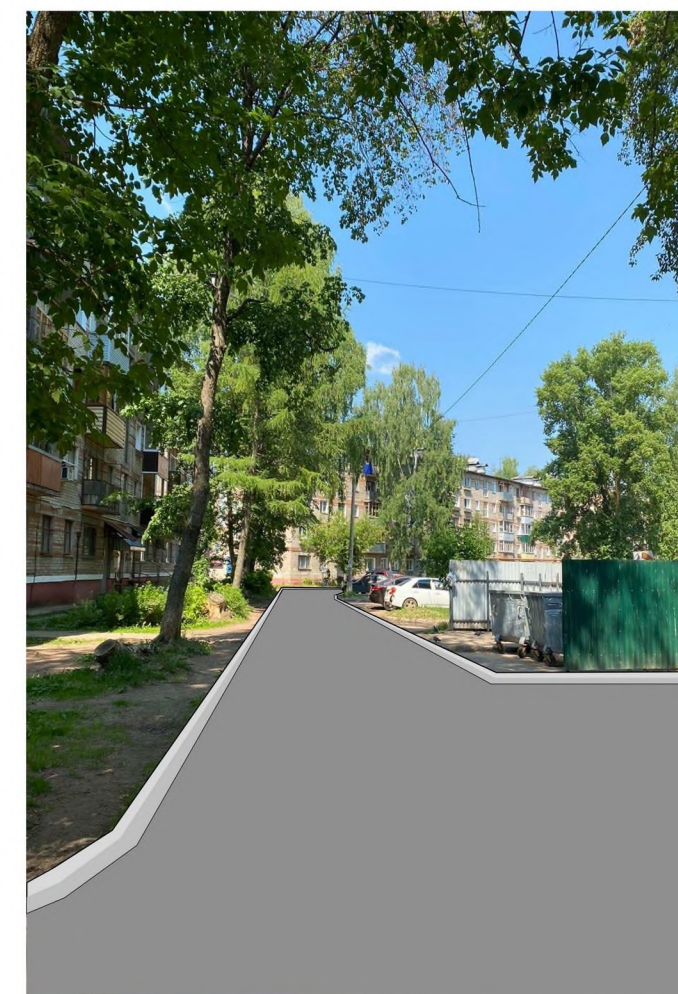

Пр-т. Мира 49

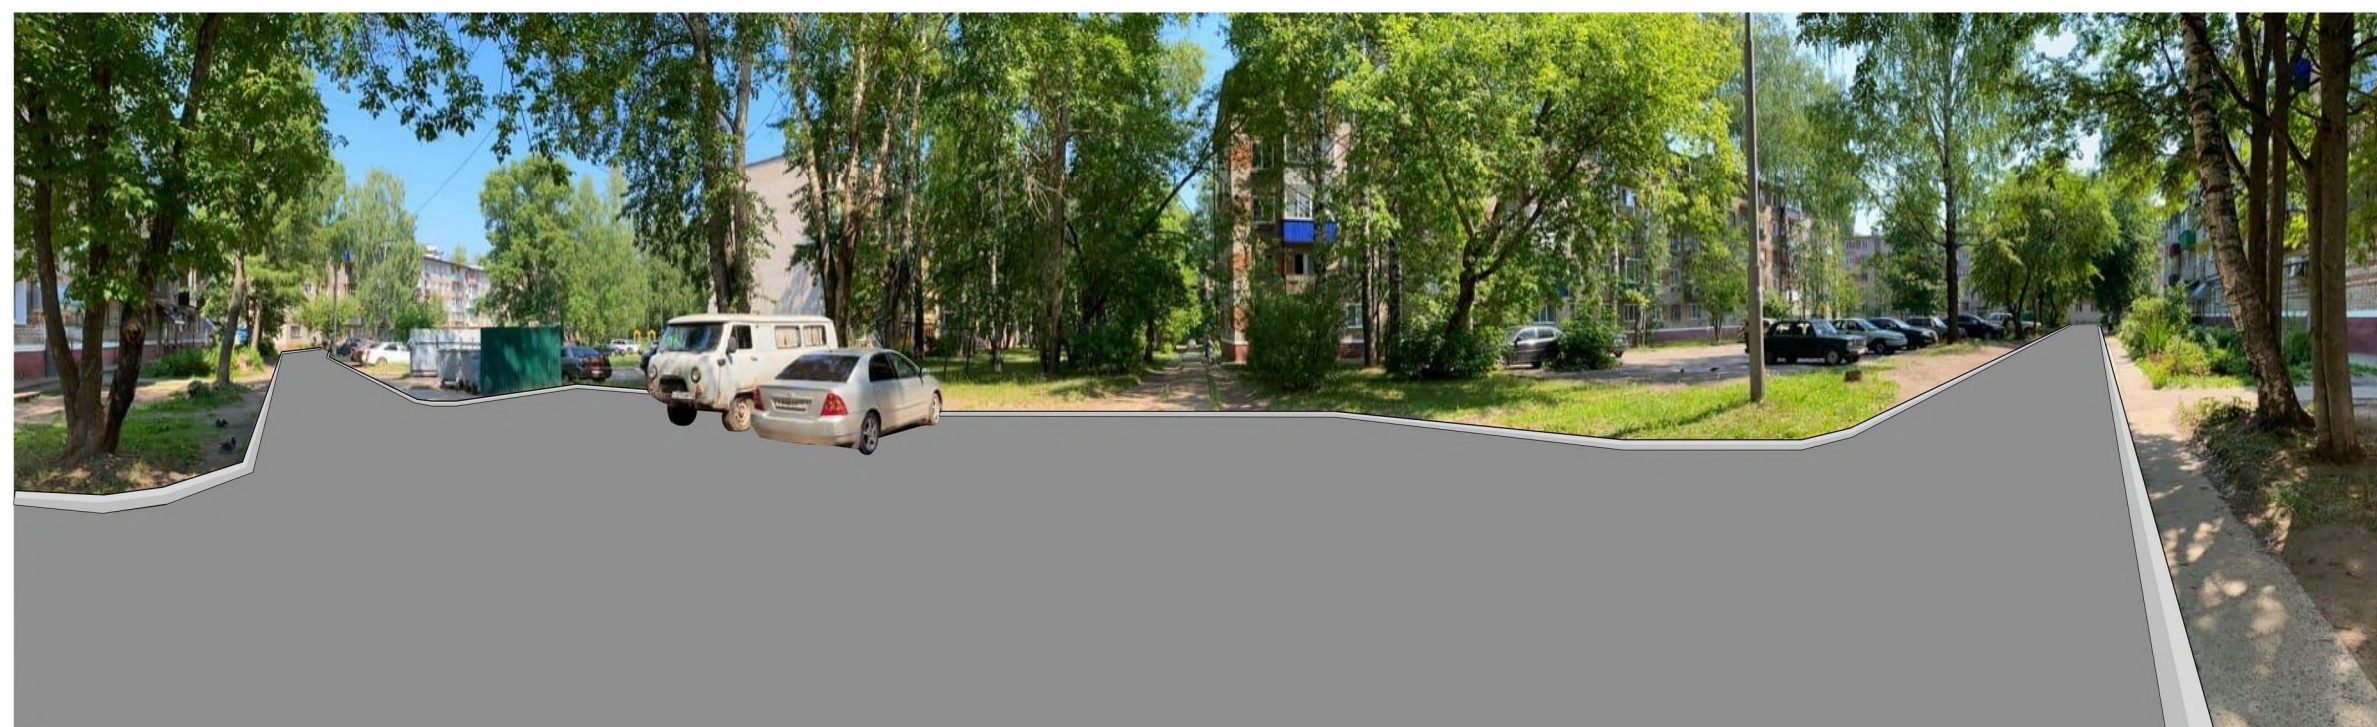

Пр-т. Мира 49, 51